


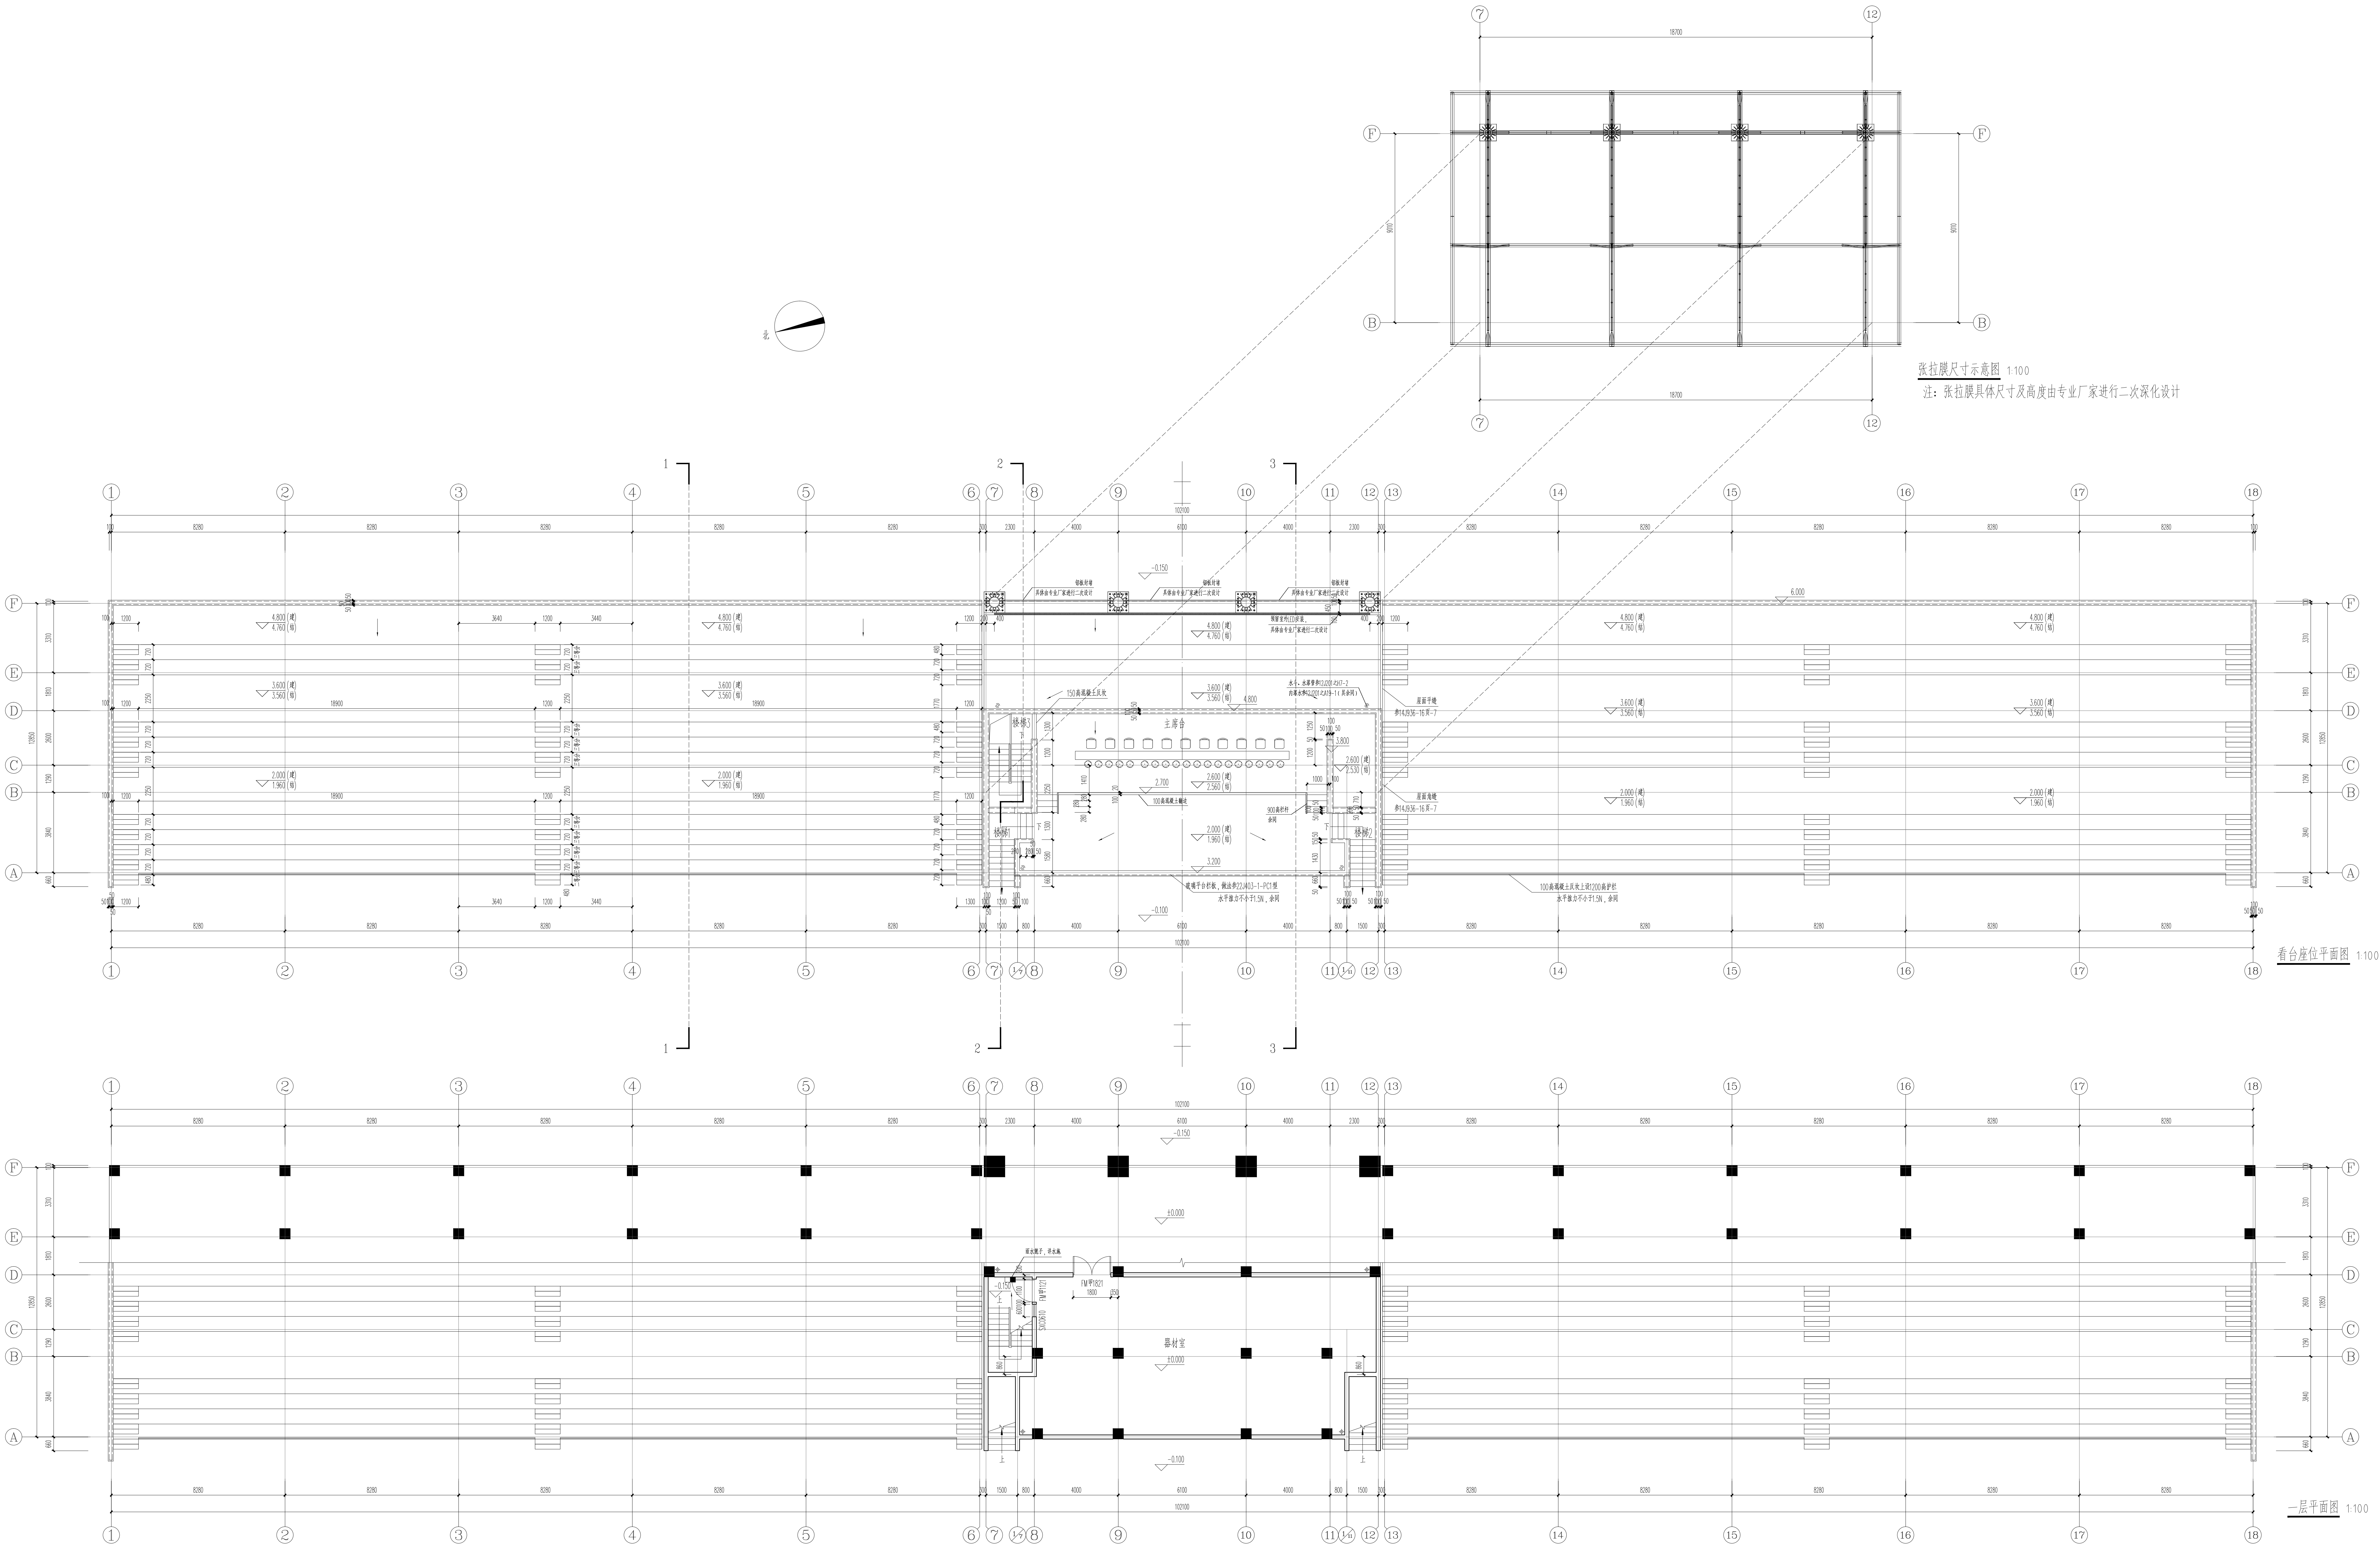

张拉膜尺寸示意图 1:100

注：张拉膜具体尺寸及高度由专业厂家进行二次深化设计

看台座位平面图 1:100

一层平面图 1:100

	苏州六度设计研究院有限公司 NEWDU ARCHITECTURE & ENGINEERING		建设单位 江苏省海头高级中学	
	工程名称 看台		工程编号 XJ20230102-2	
	设计阶段 施工图		设计日期 2023.03	
	设计人 陈牧		审核人 陈牧	