


教学楼室内消火栓系统施工图

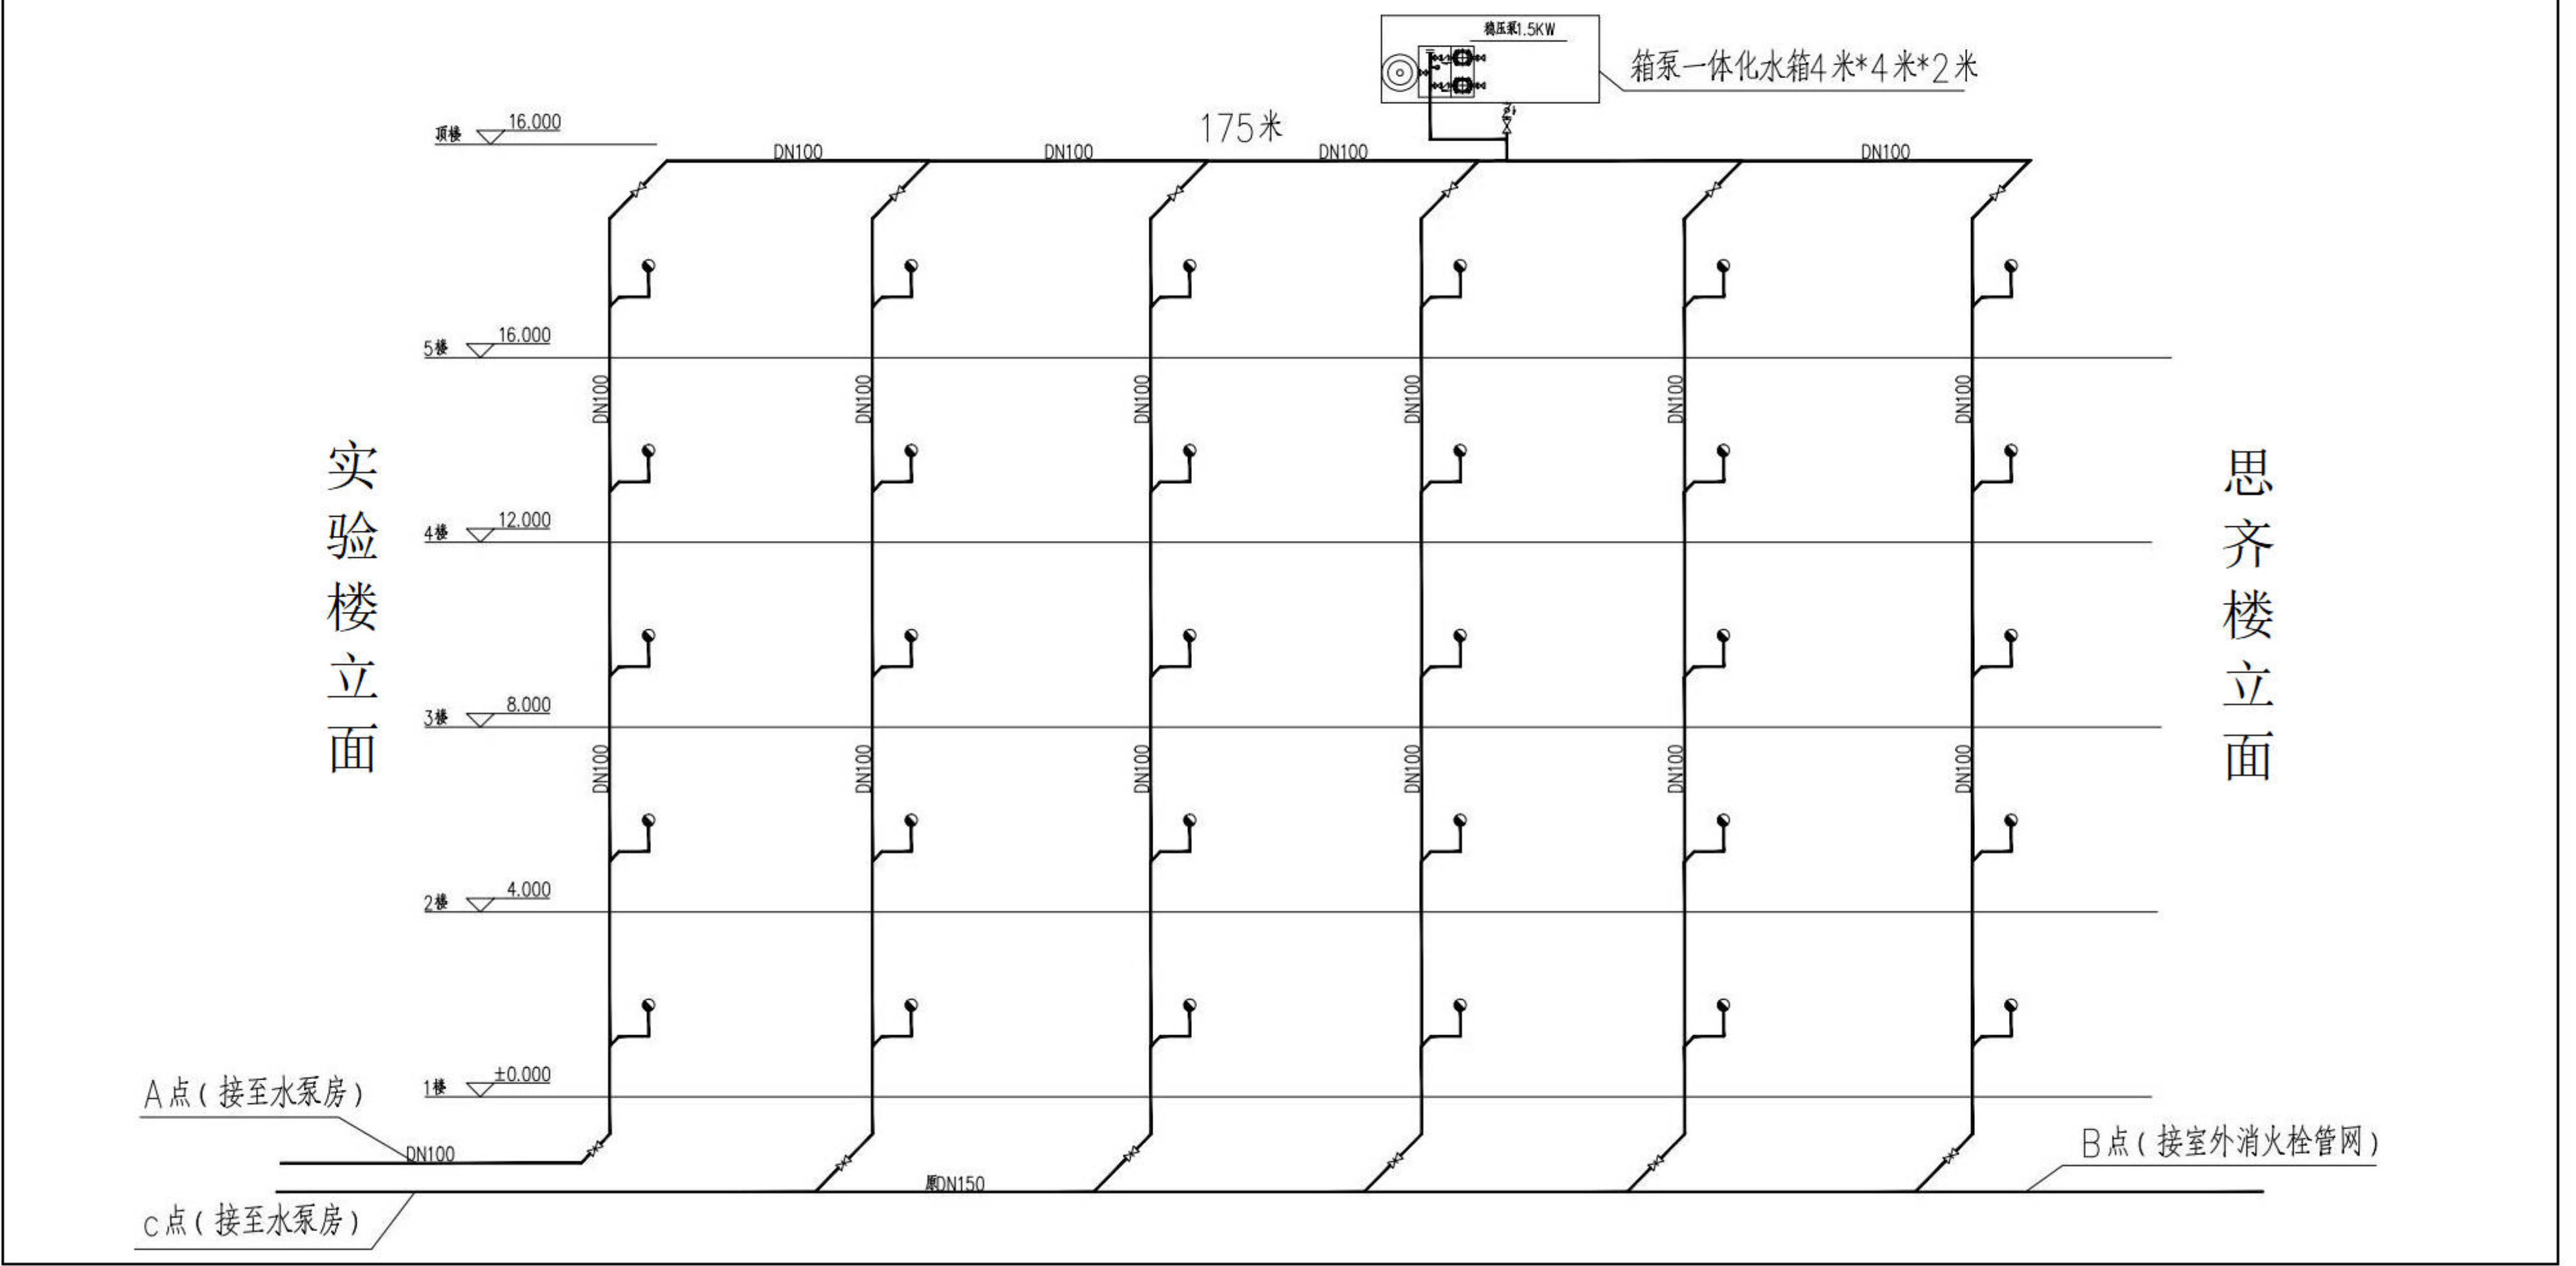

室外消防栓系统施工图

