


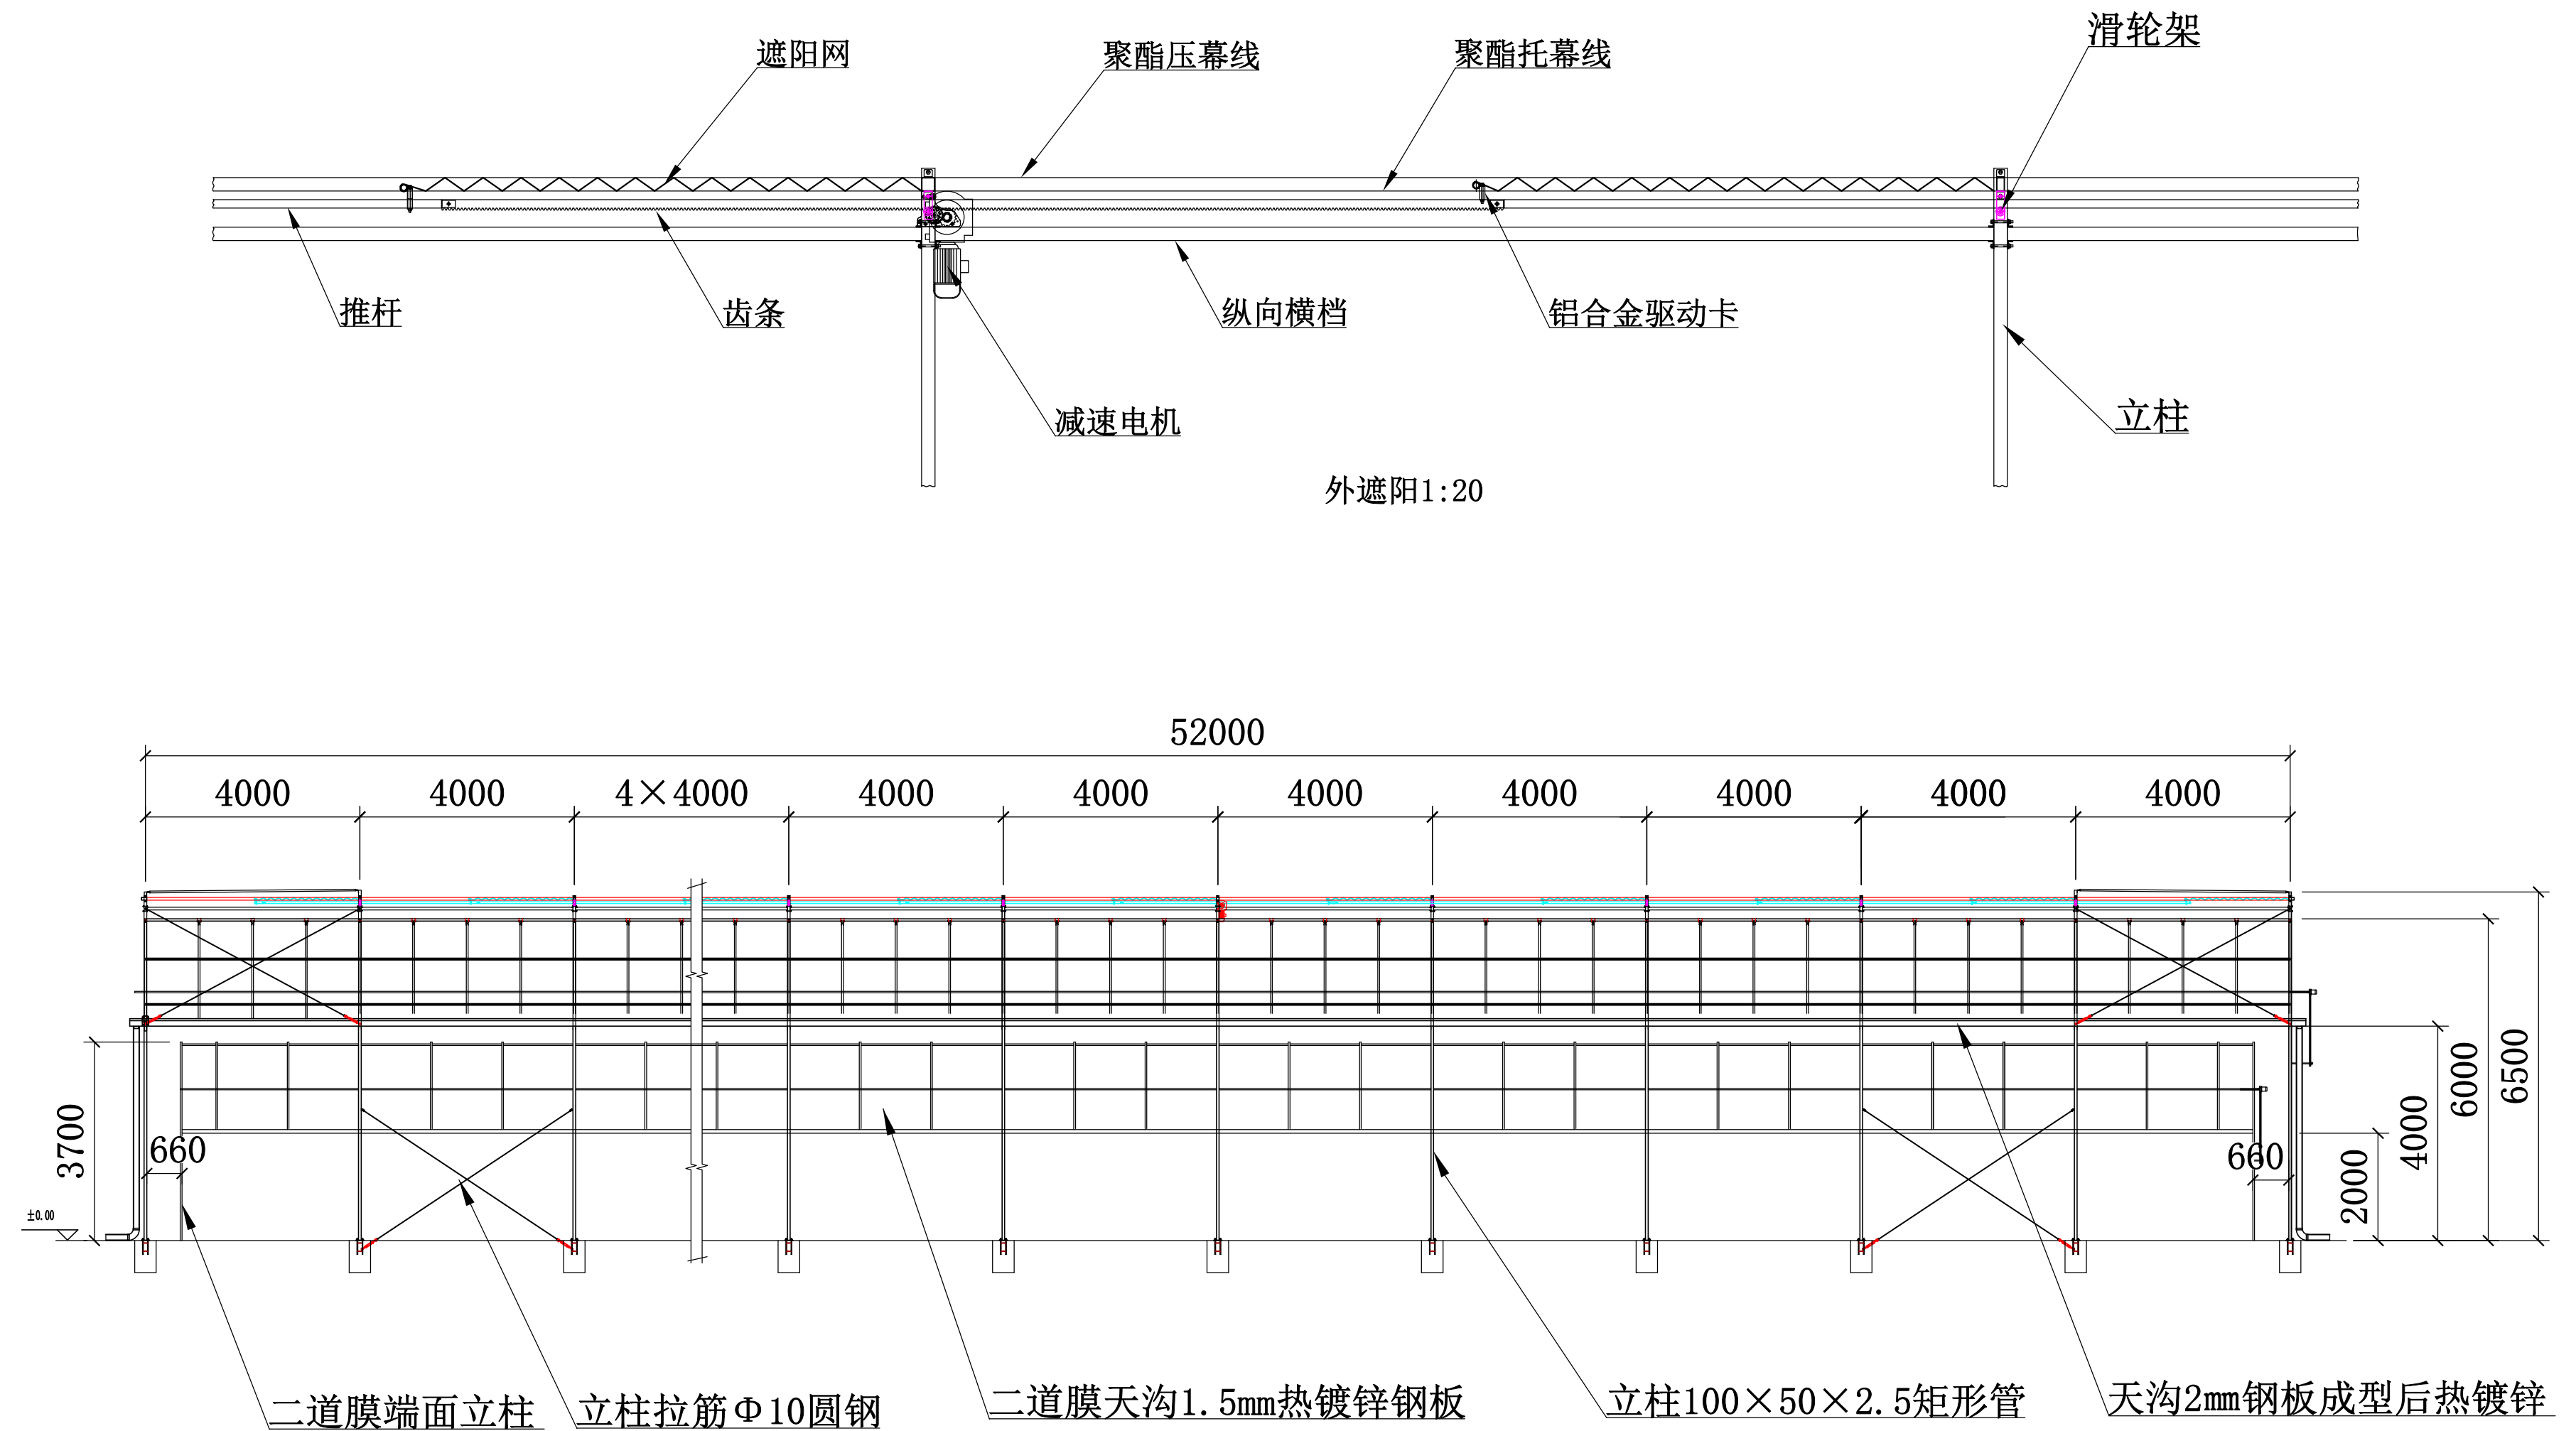

GSW8440型连栋薄膜温室			建设单位			
			项目名称			
			图名	2连栋温室侧面图 6连栋温室侧面图 7连栋温室侧面图	比例	1:100
					阶段	
					图号	
			日期:	2025. 3		