


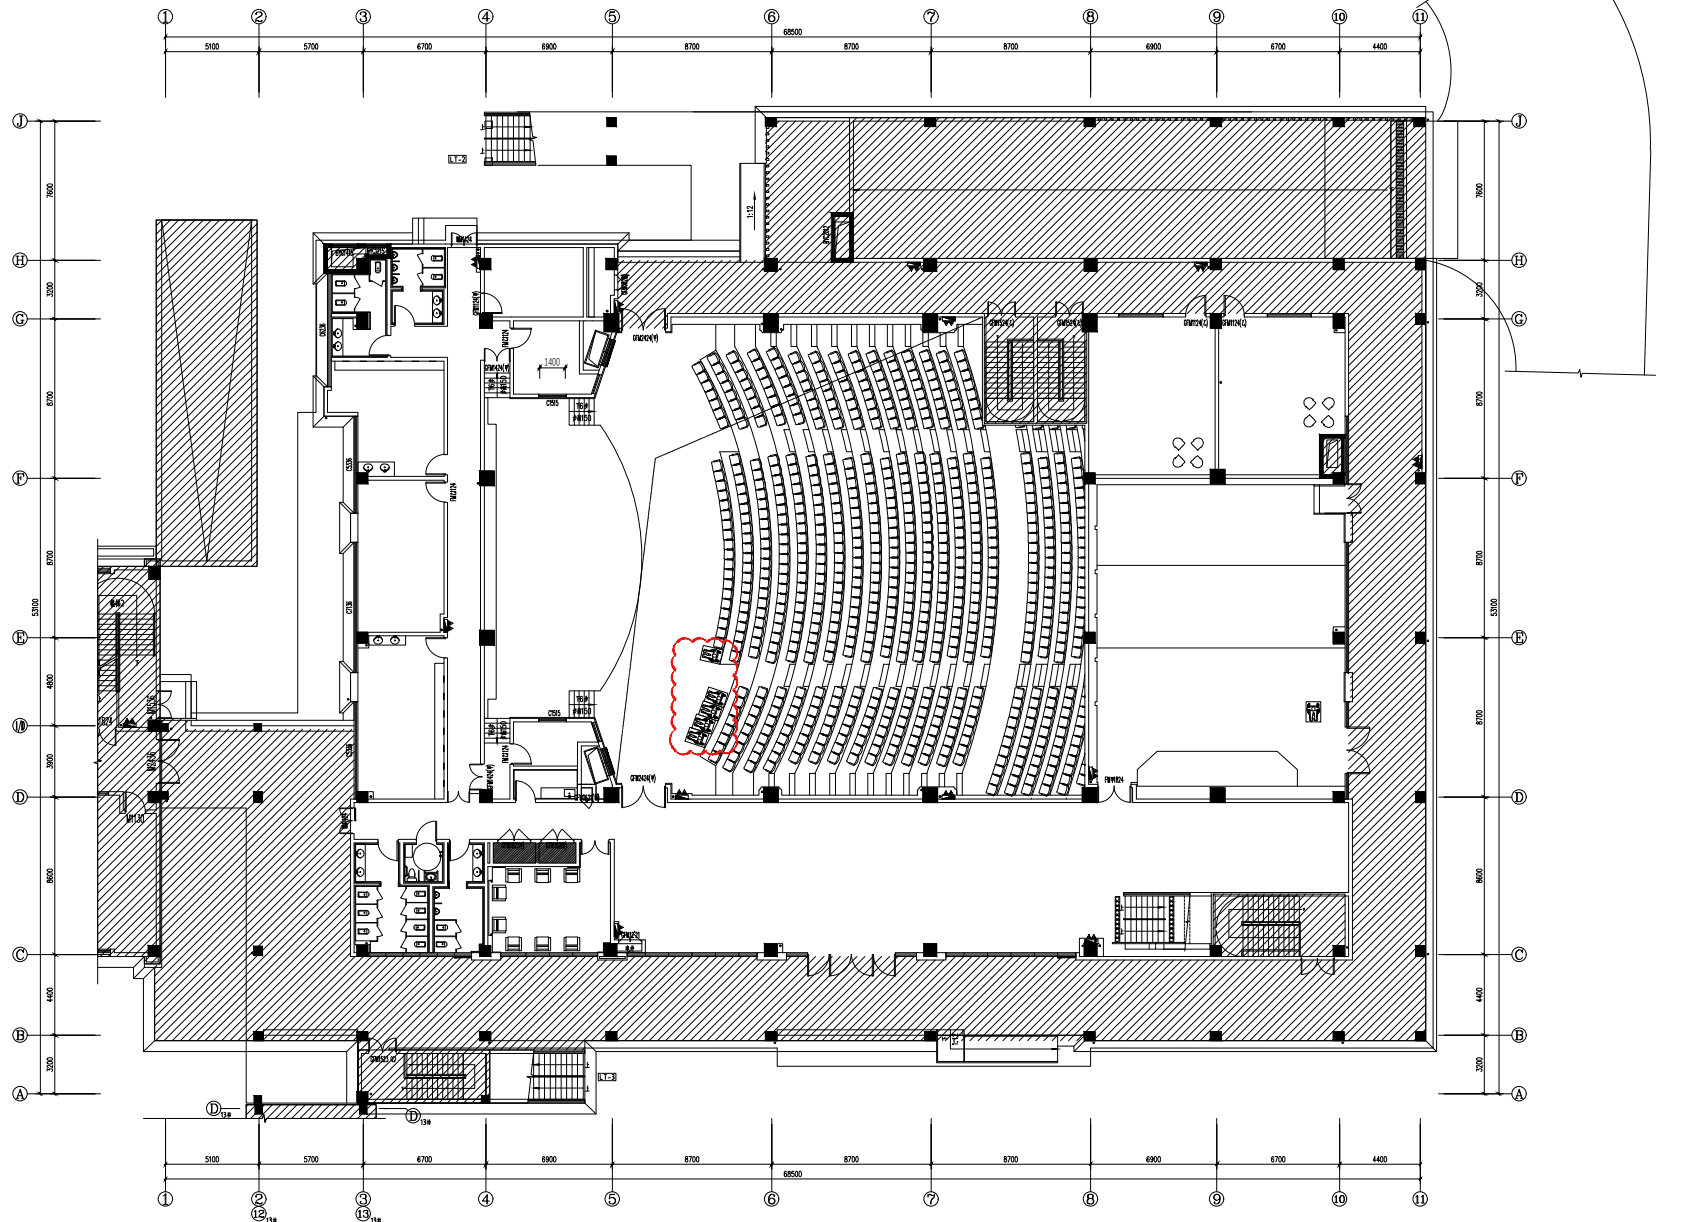

1F FIXTURE/FURNISHING PLAN
一层平面布置图 SCALE: 1:150

工程号:

JOB NO.

建设单位:

CLIENT

江苏省苏州实验中学
(集中建设: 苏州高新地产集团有限公司)

项目名称:

PROJECT

江苏省苏州实验中学太湖科学城校区项目

注:

1. 本图是根据设计说明及施工说明进行设计, 所有尺寸均以实际施工为准。
2. 所有尺寸均以实际施工为准, 如有变更, 请及时通知设计单位。



苏州广林建设
有限责任公司

SUZHOU GUANGLIN CONSTRUCTION CO., LTD.

ALL DESIGN ARE PROPERTY OF SUZHOU
GUANGLIN CONSTRUCTION CO., LTD. AND CANNOT
BE USED WITHOUT THEIR WRITTEN PERMISSION.
ALL MEASUREMENTS MUST BE CHECKED AT
THE SITE BY THE CONTRACTOR.
DO NOT SCALE DRAWINGS.

项目负责人:	徐文雅	徐文雅
专业负责人:	虞珍珠	虞珍珠
审核:	虞珍珠	虞珍珠
校对:	周丽萍	周丽萍
设计:	虞薇薇	虞薇薇
绘图:	虞薇薇	虞薇薇

图纸名称:

DRAWING TITLE

1F-报告厅

子项工程名称

SUB-PROJECT NAME

5#报告厅

子项工程号:

05

专业:

装饰

比例:

1:150

日期:

2024.12

文件:


第(01)版、第(00)次修改

图号:

9F-P-01A

总图序号:

SERIAL

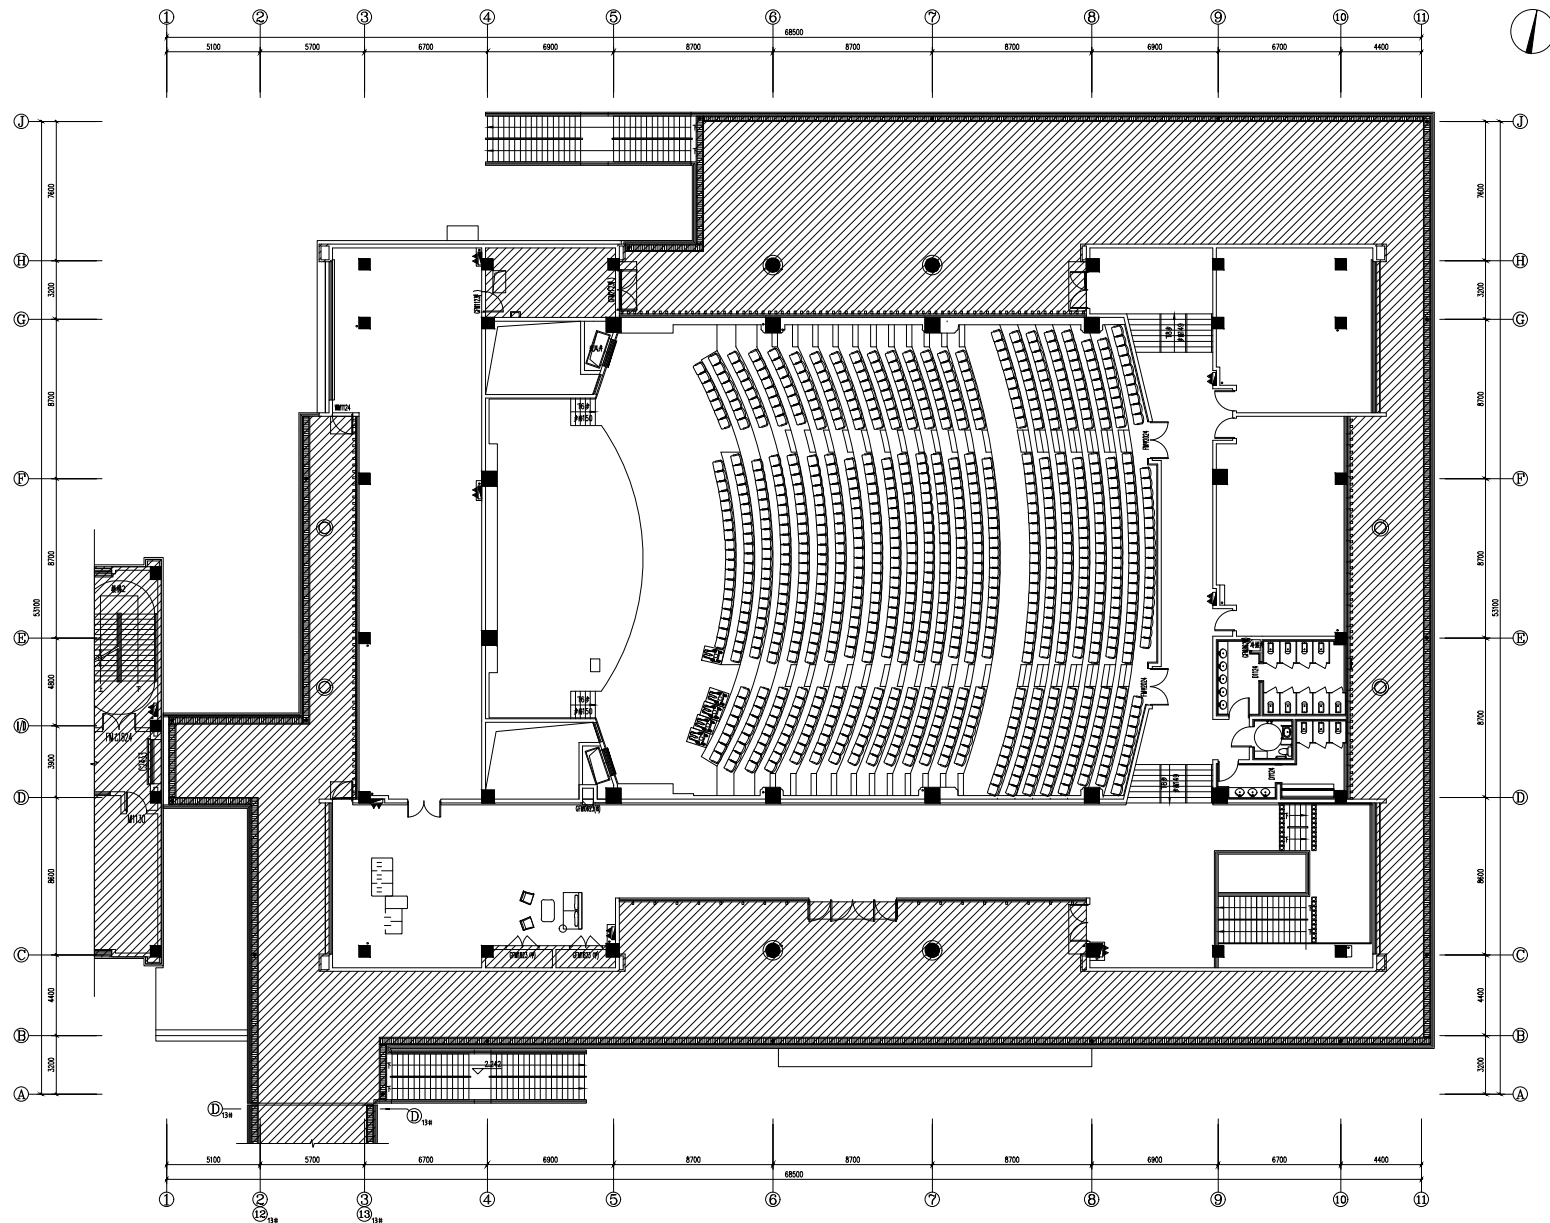

2F FIXTURE/FURNISHING PLAN
二層平面布置图 SCALE: 1/150

工程号:
JOB NO.

建设单位:
CLIENT
江苏省苏州实验中学
(集中建设: 苏州高新地产集团有限公司)

项目名称:
PROJECT
江苏省苏州实验中学太湖科学城校项目

注:
1. 本图是根据甲方提供的建筑方案图及施工图进行深化设计, 仅供参考。
2. 所有尺寸均以实际施工为准, 如有变更, 请及时通知。

苏州广林建设
有限责任公司

SUZHOU GUANLIN CONSTRUCTION CO., LTD.

ALL DESIGN ARE PROPERTY OF SUZHOU GUANLIN CONSTRUCTION CO., LTD. AND CANNOT BE USED WITHOUT THE WRITTEN PERMISSION. ALL MEASUREMENTS MUST BE CHECKED AT THE SITE BY THE CONTRACTOR. DO NOT SCALE DRAWINGS.

项目负责人:	徐文雅	徐文雅
专业负责人:	虞珍珠	虞珍珠
审核:	虞珍珠	虞珍珠
校对:	周丽萍	周丽萍
设计:	虞磊	虞磊
绘图:	虞磊	虞磊

图纸名称:
DRAWING TITLE
二層平面布置图

子项工程名称
SUB-PROJECT NAME
报告厅

子项工程号:	05
专业:	装饰
比例:	1:150
日期:	2024.12
文件:	第(01)版, 第(00)次修改
图号:	2F-P-01A

总图序号:
SERIAL