



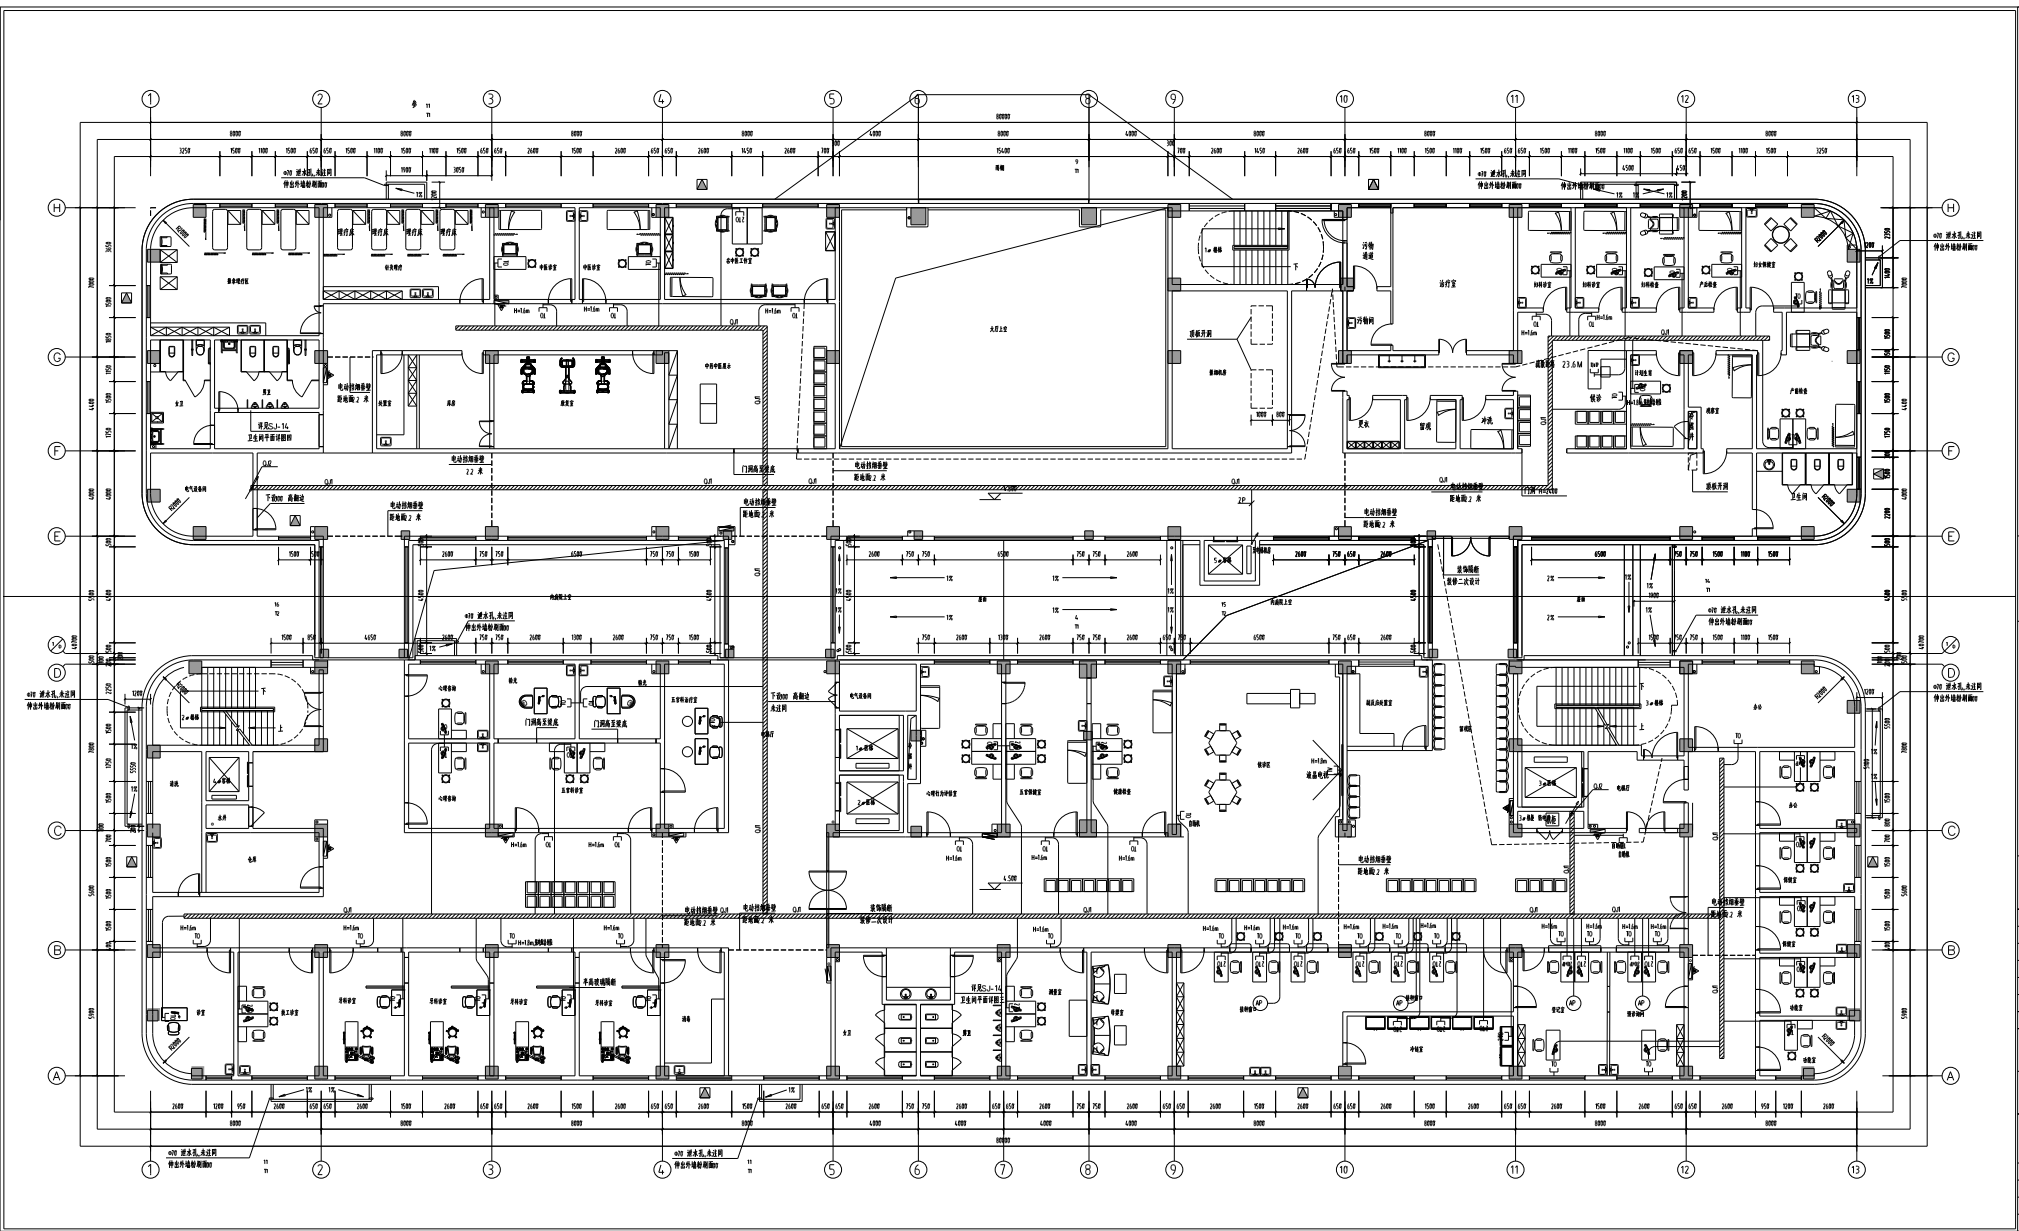





















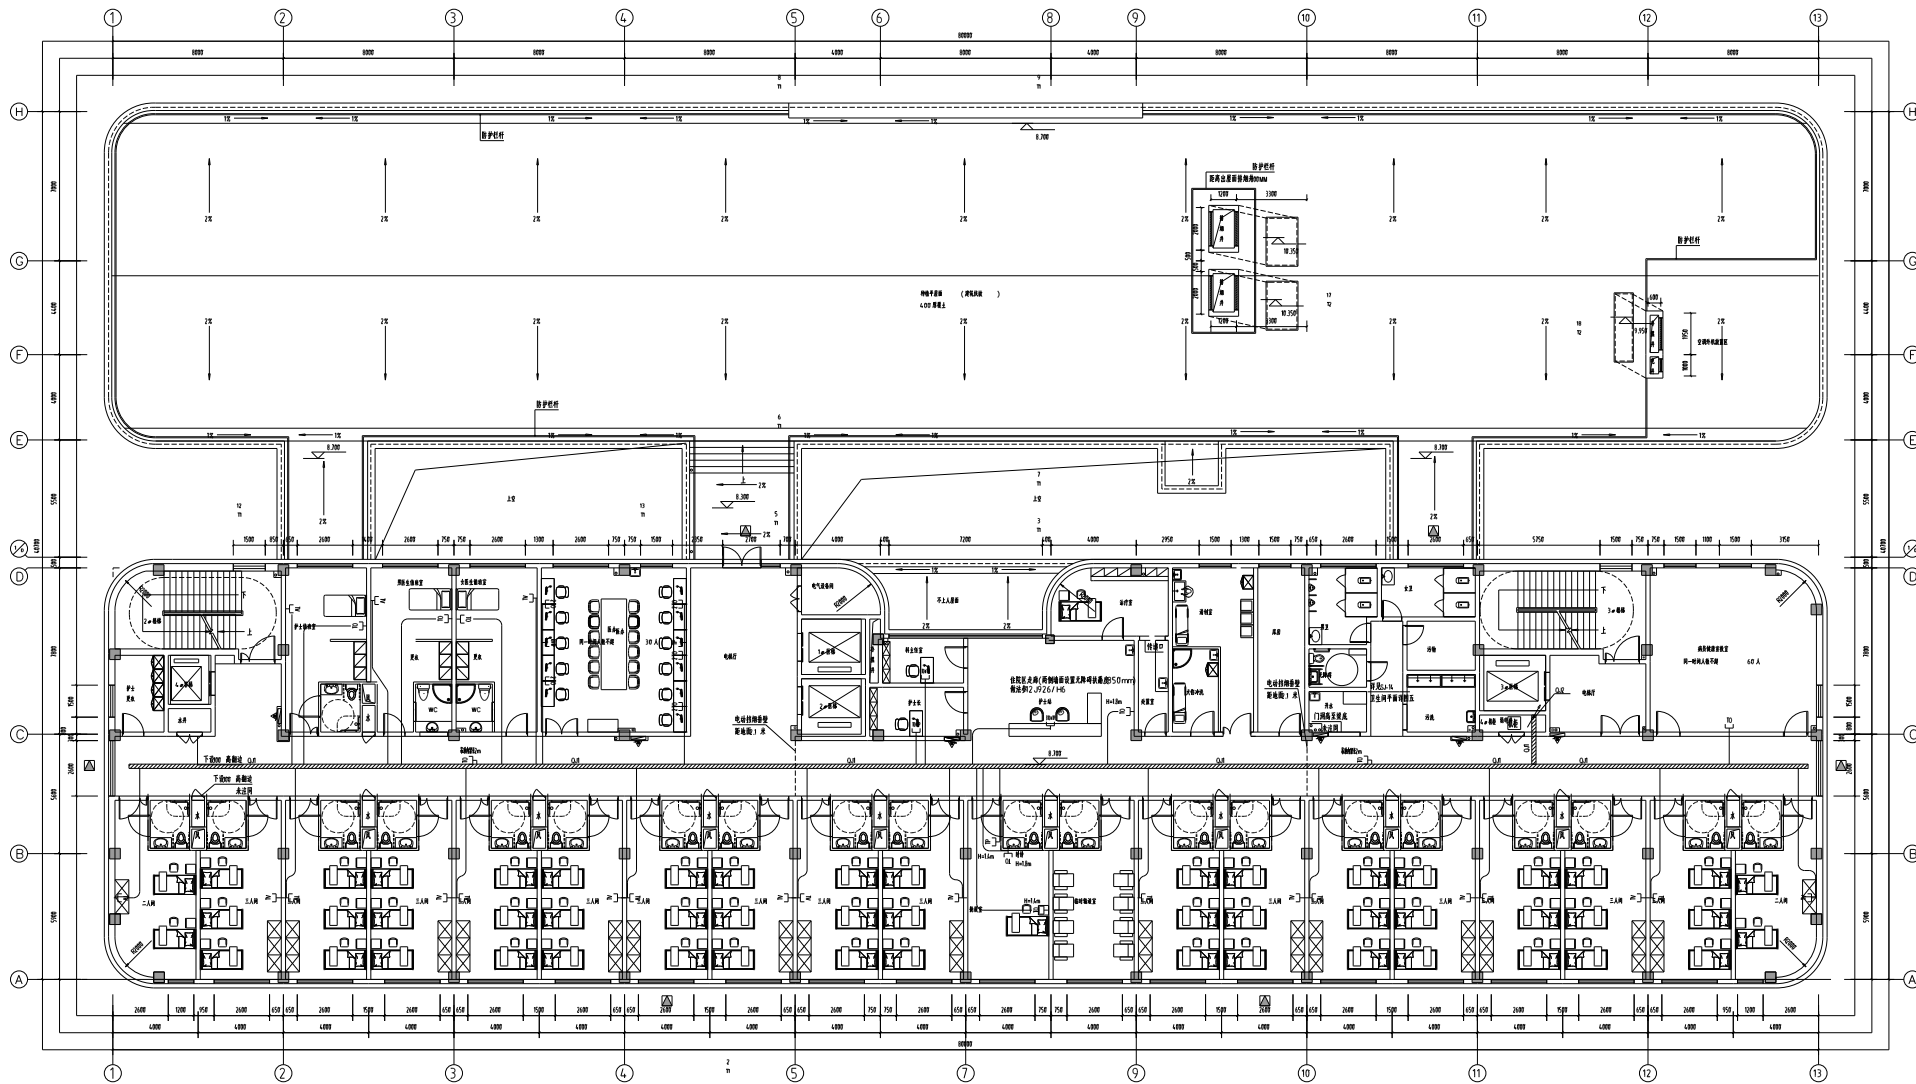

比例 1:100







1	2	3	4	5	6	7	8	9	10	11	12	13
1	2	3	4	5	6	7	8	9	10	11	12	13
1	2	3	4	5	6	7	8	9	10	11	12	13

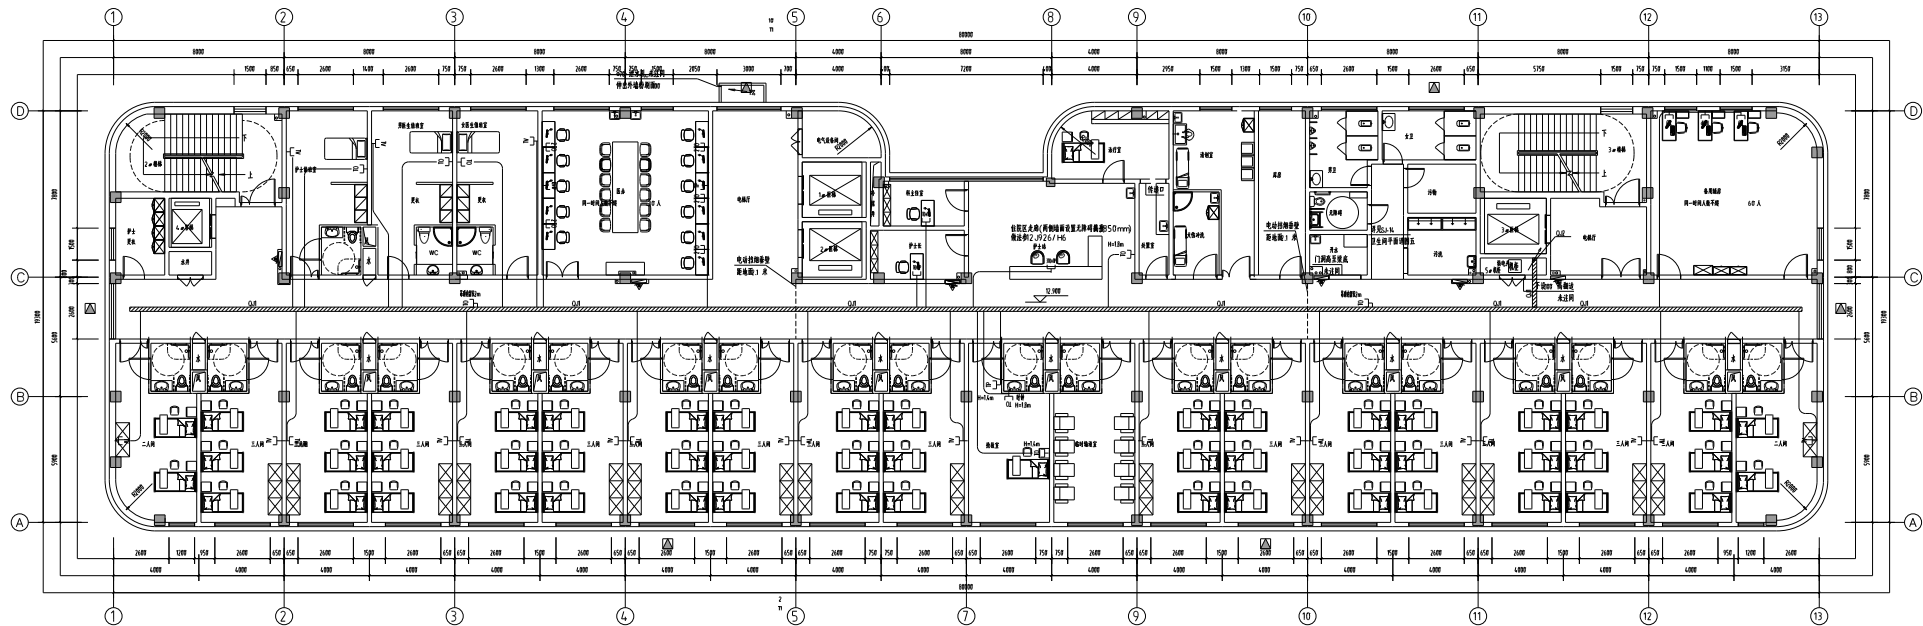

1:100

1:100

1:100





1:100

1:100

[illegible]