五层平面图 A0 1:200

注：变更部分详见云线内，云线外部分按原图施工。

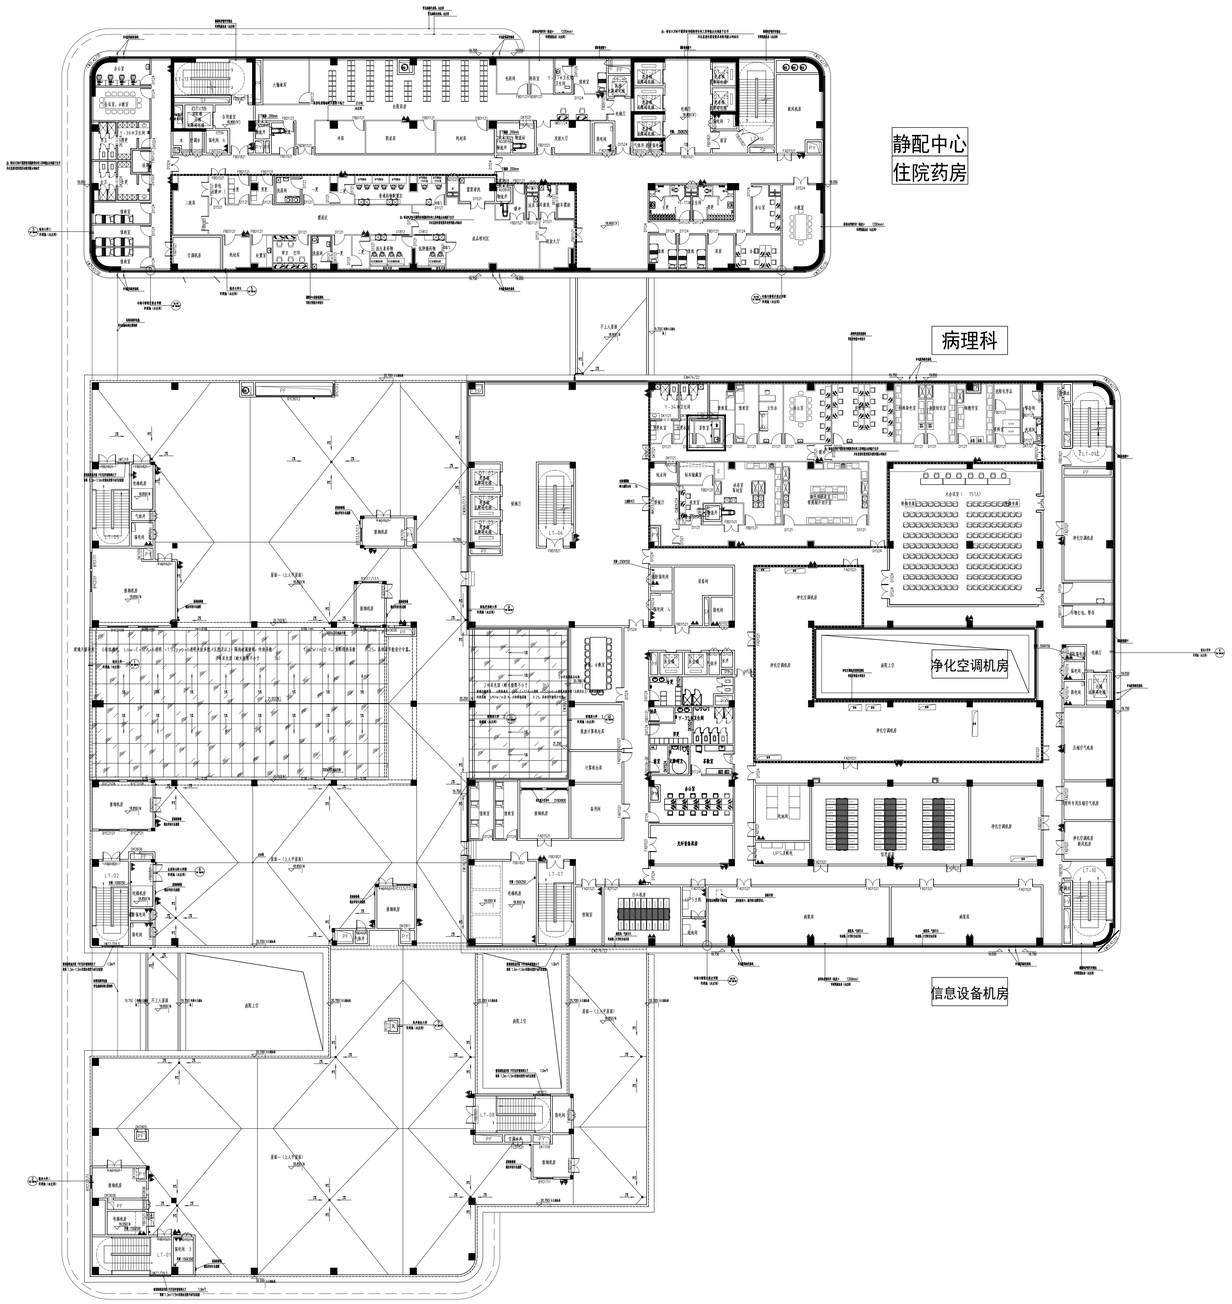

LT-01	1.80	1.50	1.875	1.50
LT-02	1.80	1.80	1.65	1.65
LT-05	1.80	1.80	1.70	1.65
LT-06	1.70	1.80	1.70	1.65
LT-07	1.70	1.80	1.70	1.65
LT-08	1.80	1.80	1.65	1.65
LT-09	1.80	1.80	1.725	1.65
LT-10	1.80	1.80	1.725	1.65
LT-13	1.80	1.80	1.65	1.65
LT-16	1.80	1.80	1.80	1.75


五层组合平面图(防火分区图) 1:200

本层建筑面积：6056.86㎡
其中：住院综合楼建筑面积：1771.70㎡
门诊医疗综合楼建筑面积：4285.16㎡
注：变更部分详见云线内，云线外部分按原图施工。

注明要以内装审图合格后的布局为准，此图仅做现场施工参考

图会签 Joint Check up			
总图		给排水	
建筑	●	暖通	
结构		电气	

图备注 Notes

- 本图纸由制作方，和甲方联系施工做技术条款在图纸会签所有，不得用于本工程进场施工。
- 本图纸原件修改色变可用于施工。

图设计阶段 Design Stage				
方案	初设	报规	招标	施工
				●
人防	消防	园林	绿建	

图平面示意 Plan Diagram

图单位出图章 Company Seal

华诚博远工程技术集团有限公司
Huachengboyuan Engineering Technology Group Co.,Ltd.

建筑工程甲级	A111008573
风景园林专项甲级	A111008573
市政行业专业乙级	A211008570
城乡规划编制甲级	[建]城规编(G11253)

图签 Signature

项目负责人 Item Prin	杨海蓉	杨海蓉
专业负责人 Chief	杨海蓉	杨海蓉
审定 Approved	李 勇	李勇
审核 Examined	李 勇	李勇
校对 Checked	李华锋	李华锋
设计 Designed	张 寿	张寿

图建设单位 Owner

苏福州科技产业园区人民医院

图工程名称 Project

苏福州科技产业园区人民医院整体迁建项目

图子项名称 Sub Item

门诊综医医技综合楼

图纸名称 Title

五层组合平面图 （防火分区图 ）

工程号 Job. No.	YSJ02IR211000
专业 Dept.	建 筑
图号 Dwg. No.	建施 -A03-0
比例 Scale	详 图
日期 Date	2022年03月