




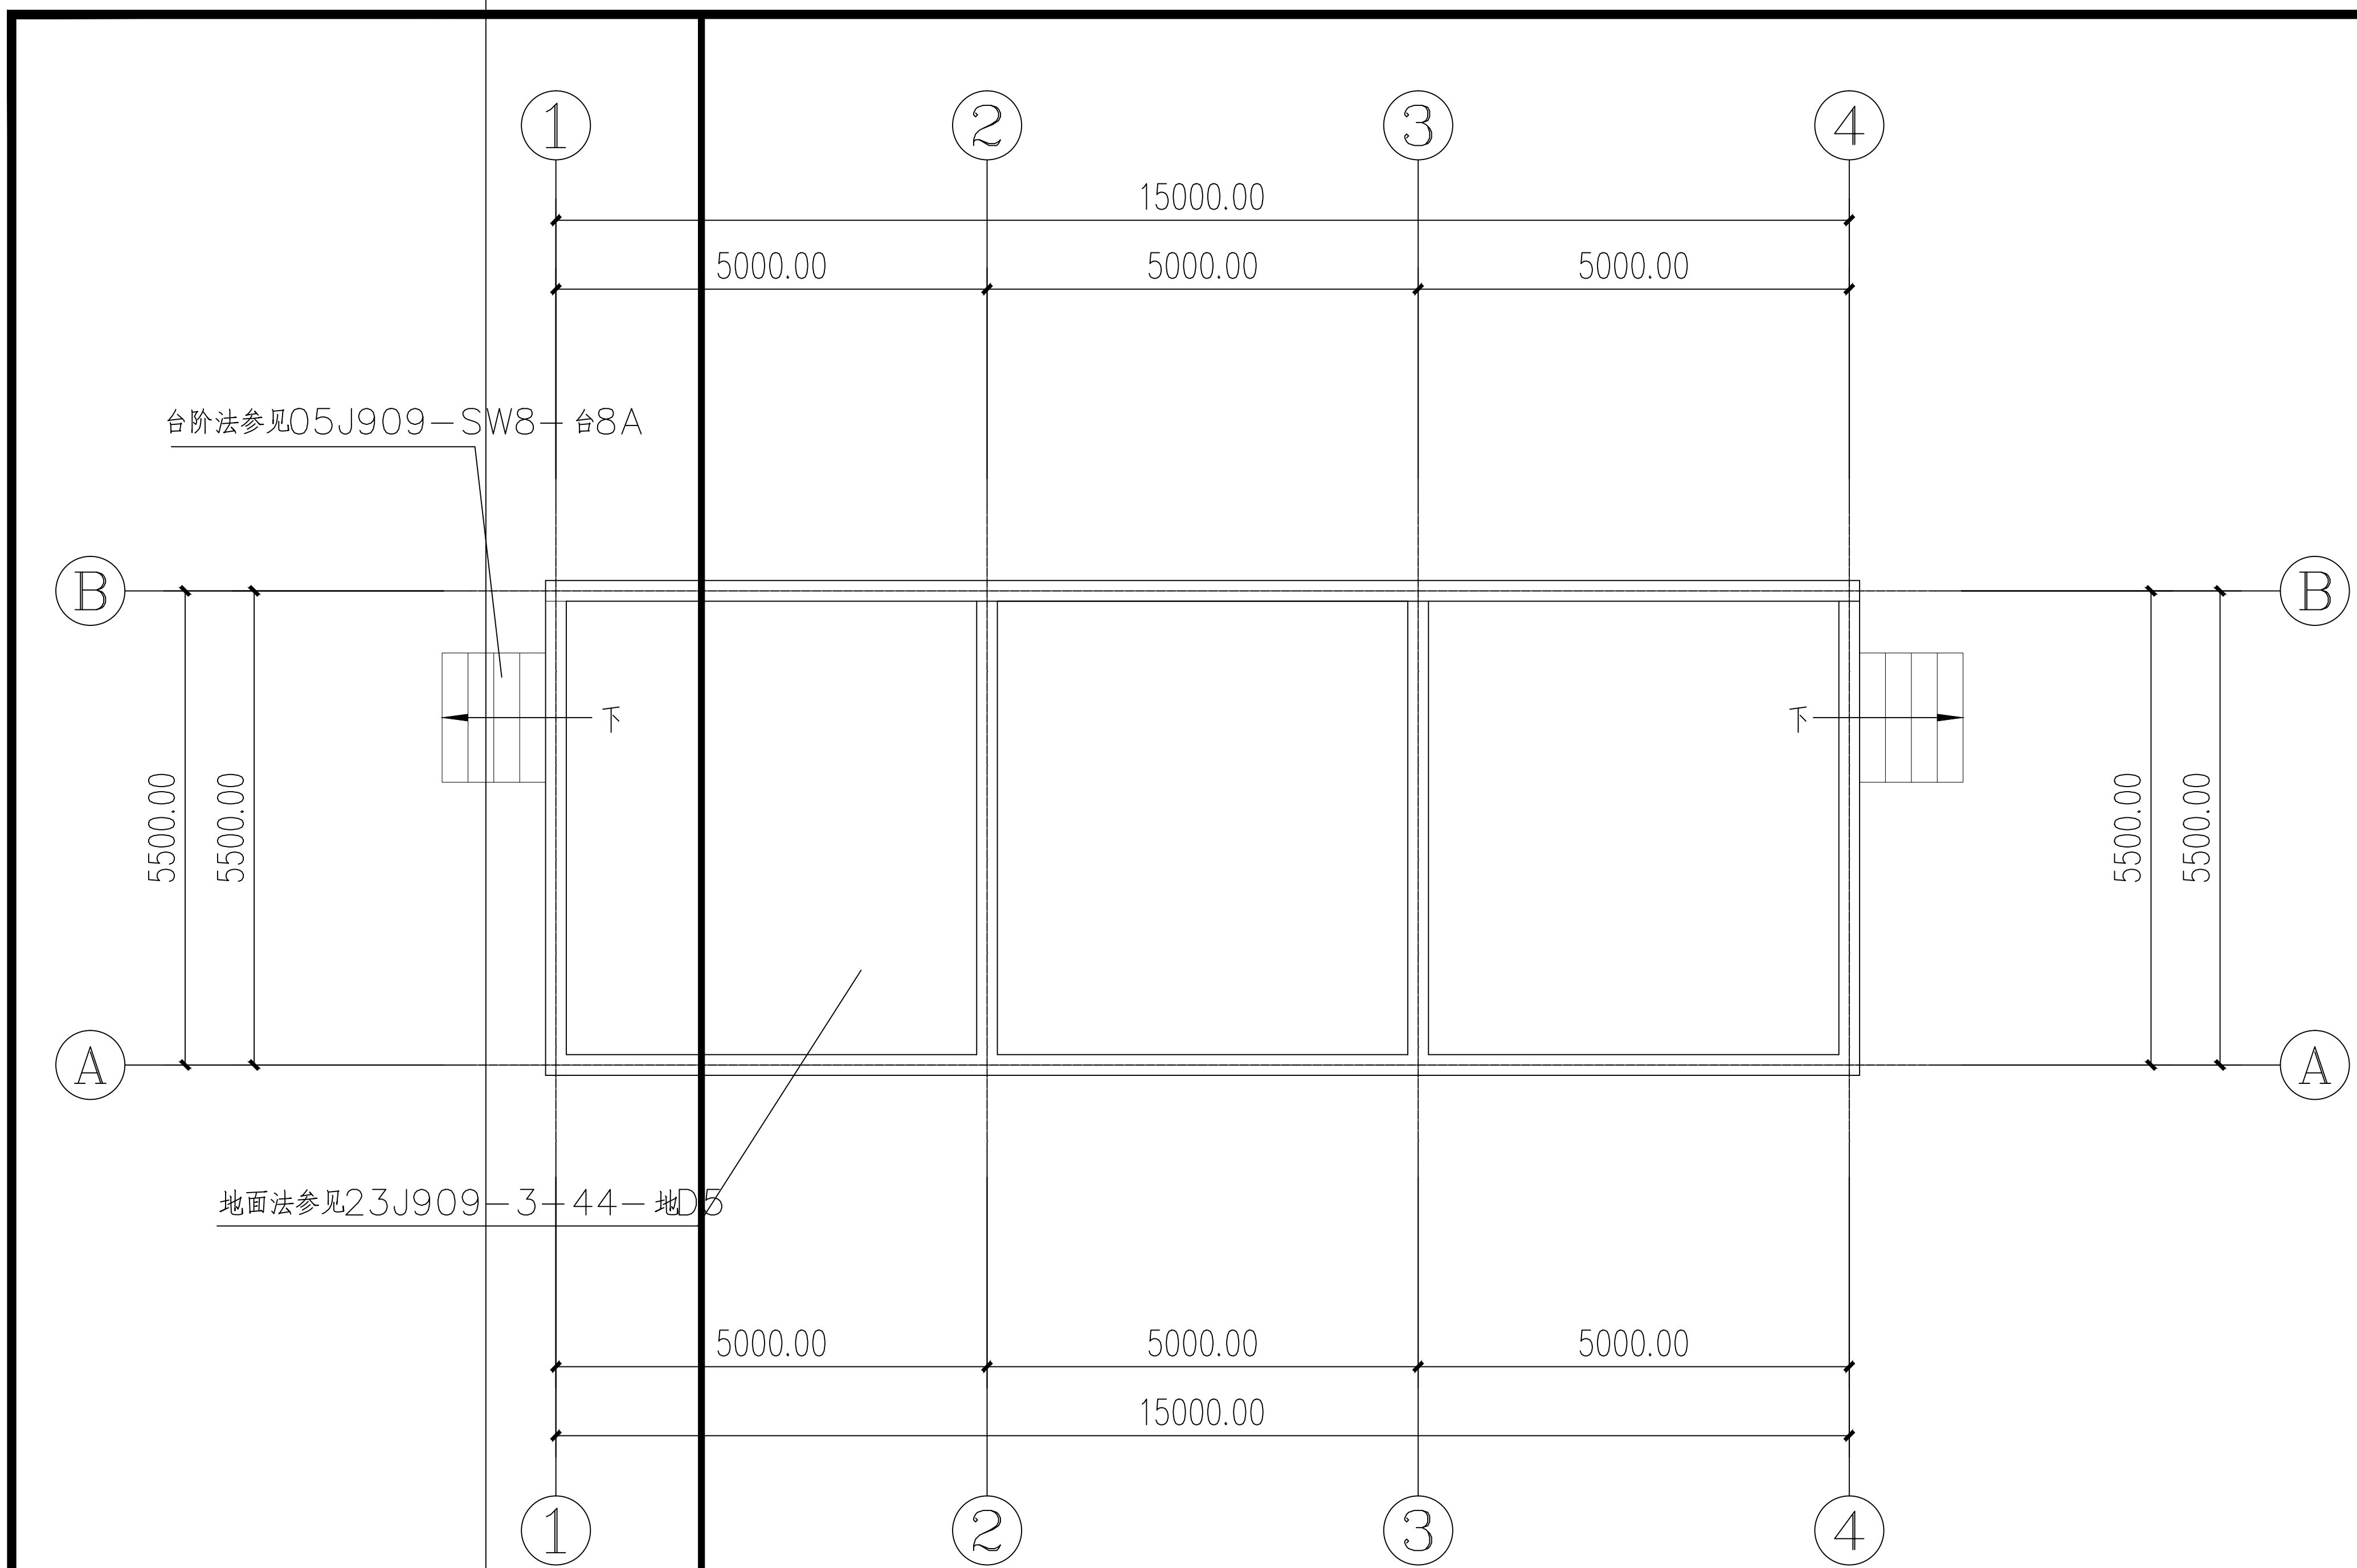


一层平面图 1:100

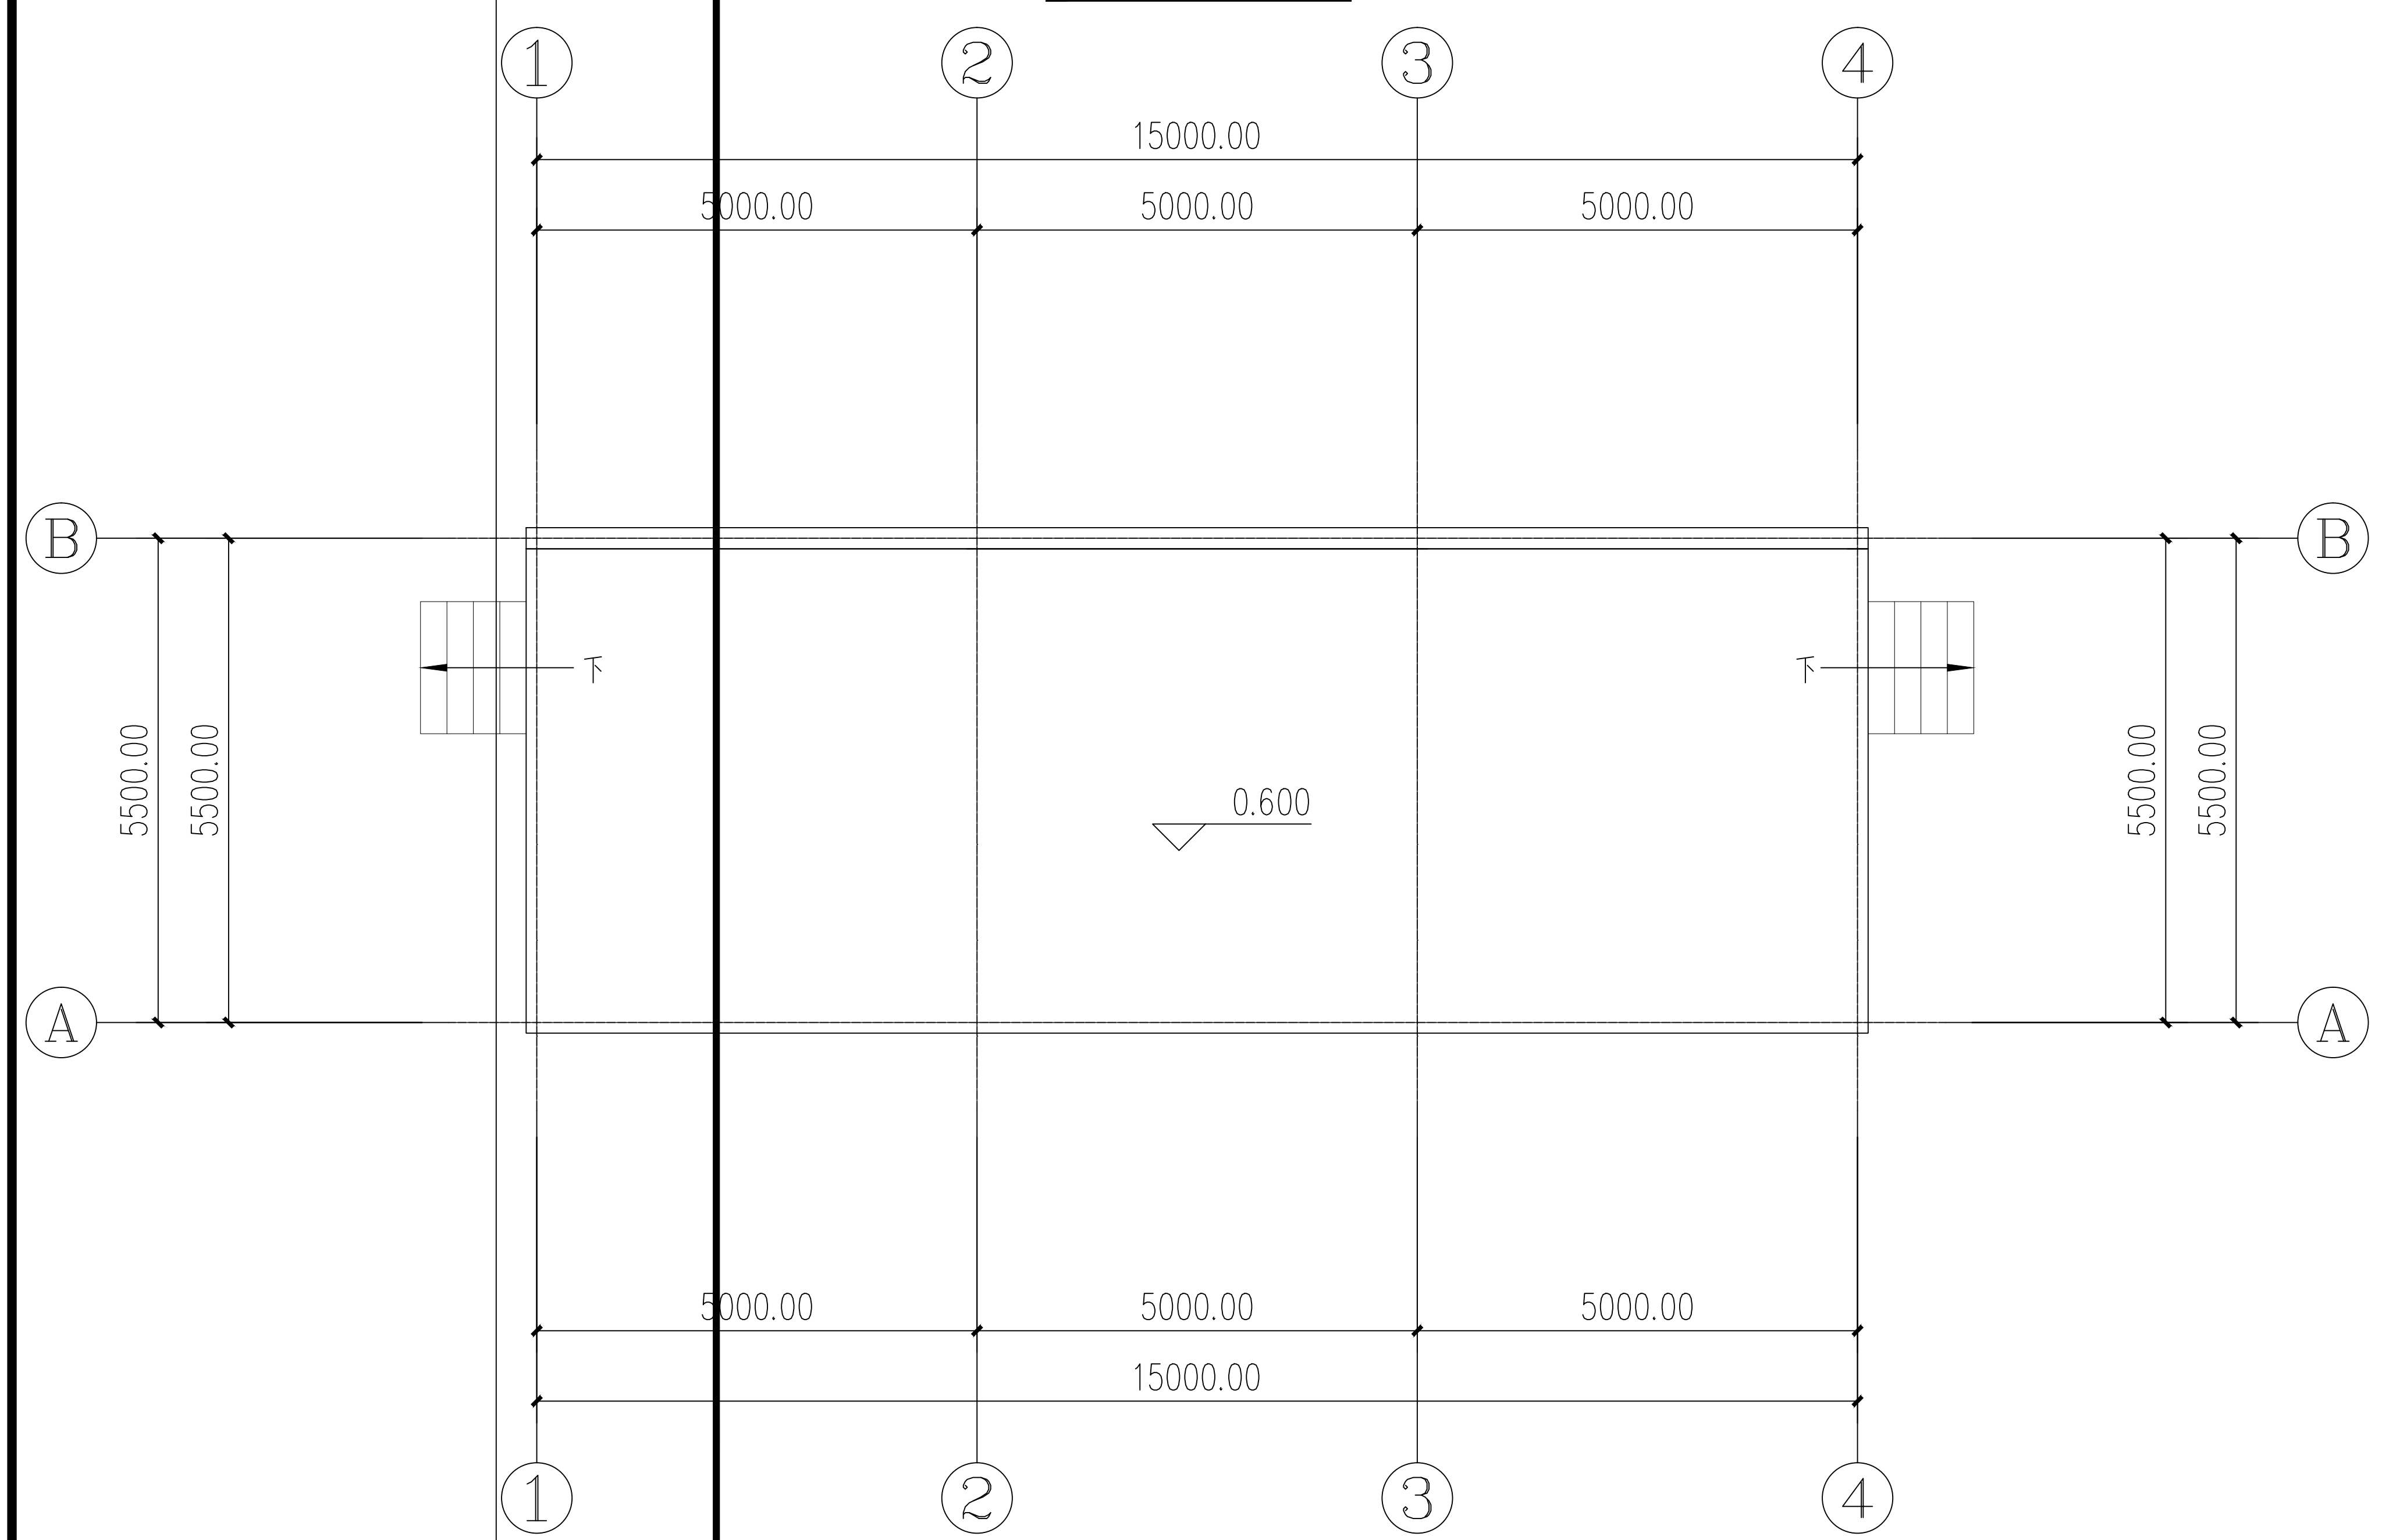

屋顶层平面图 1:100

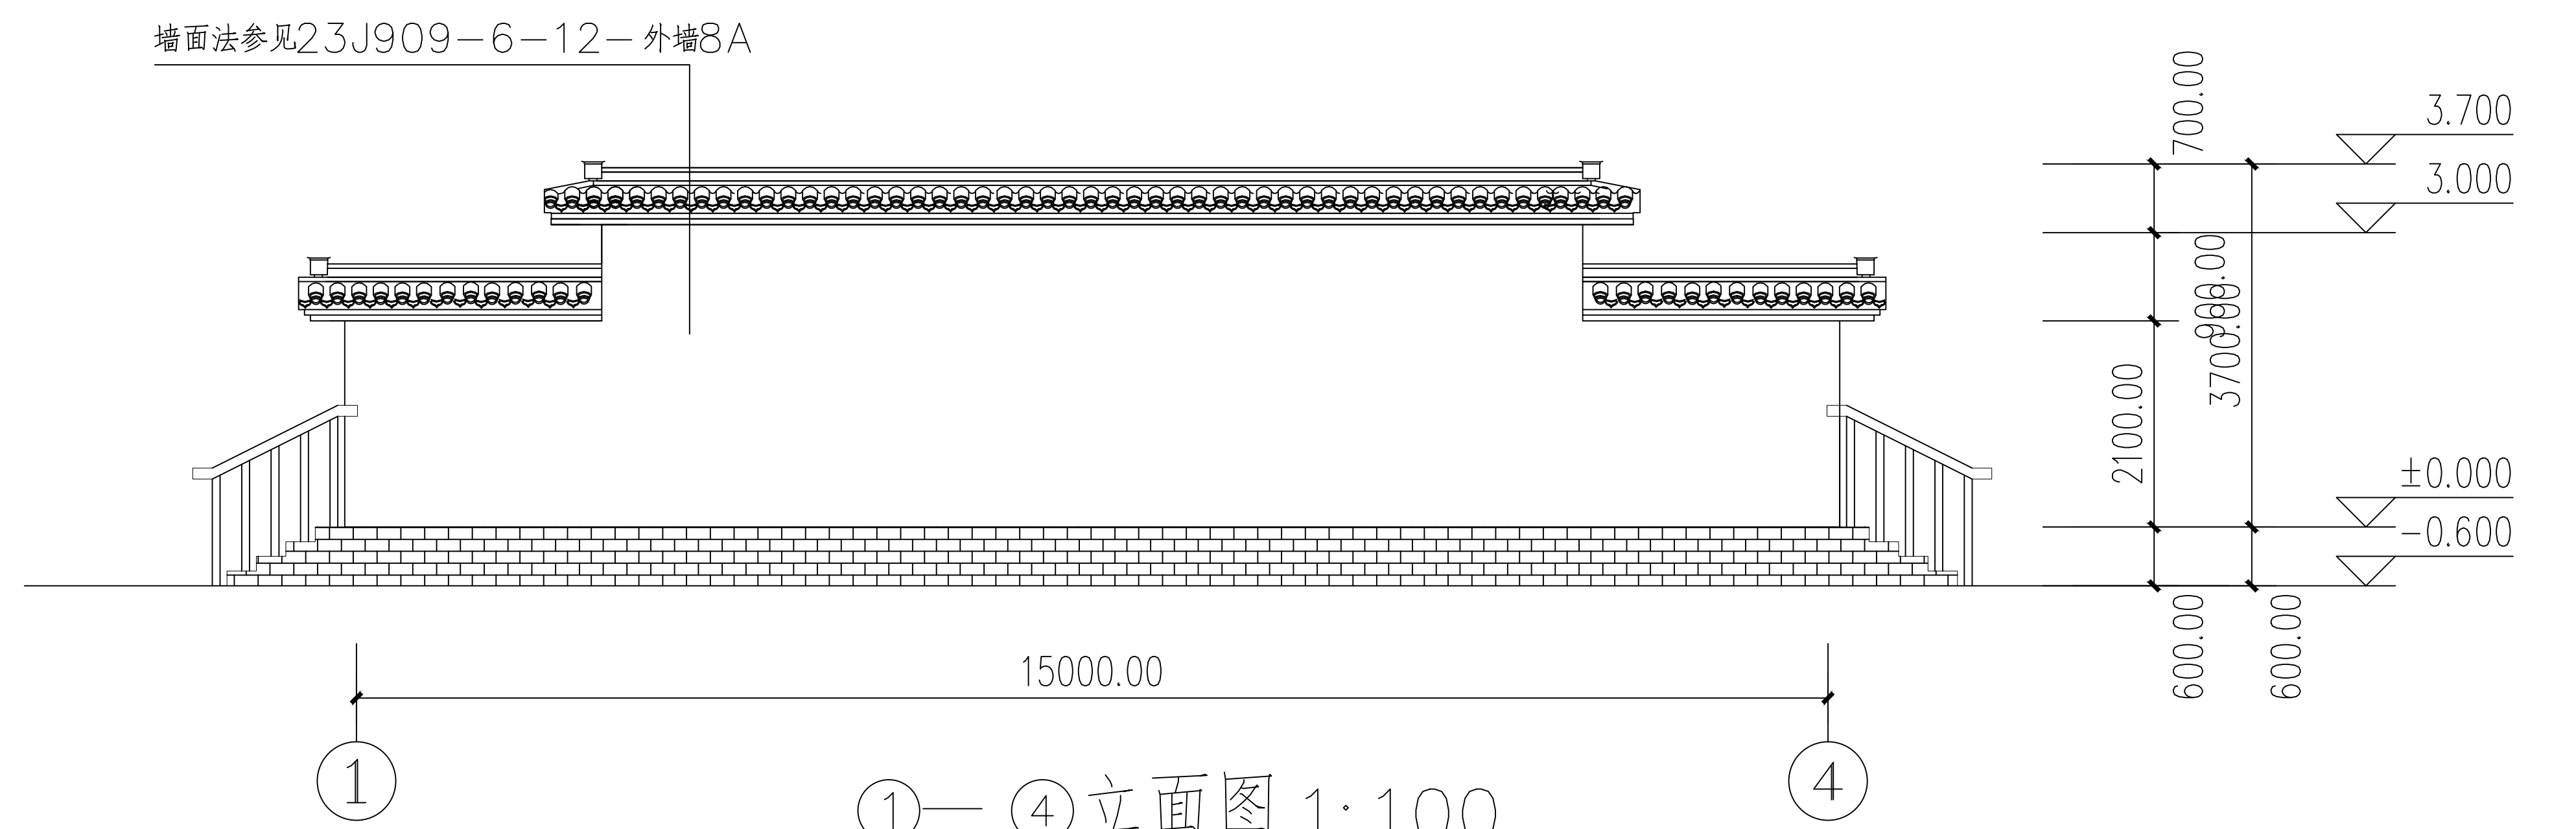



①—④立面图 1:100

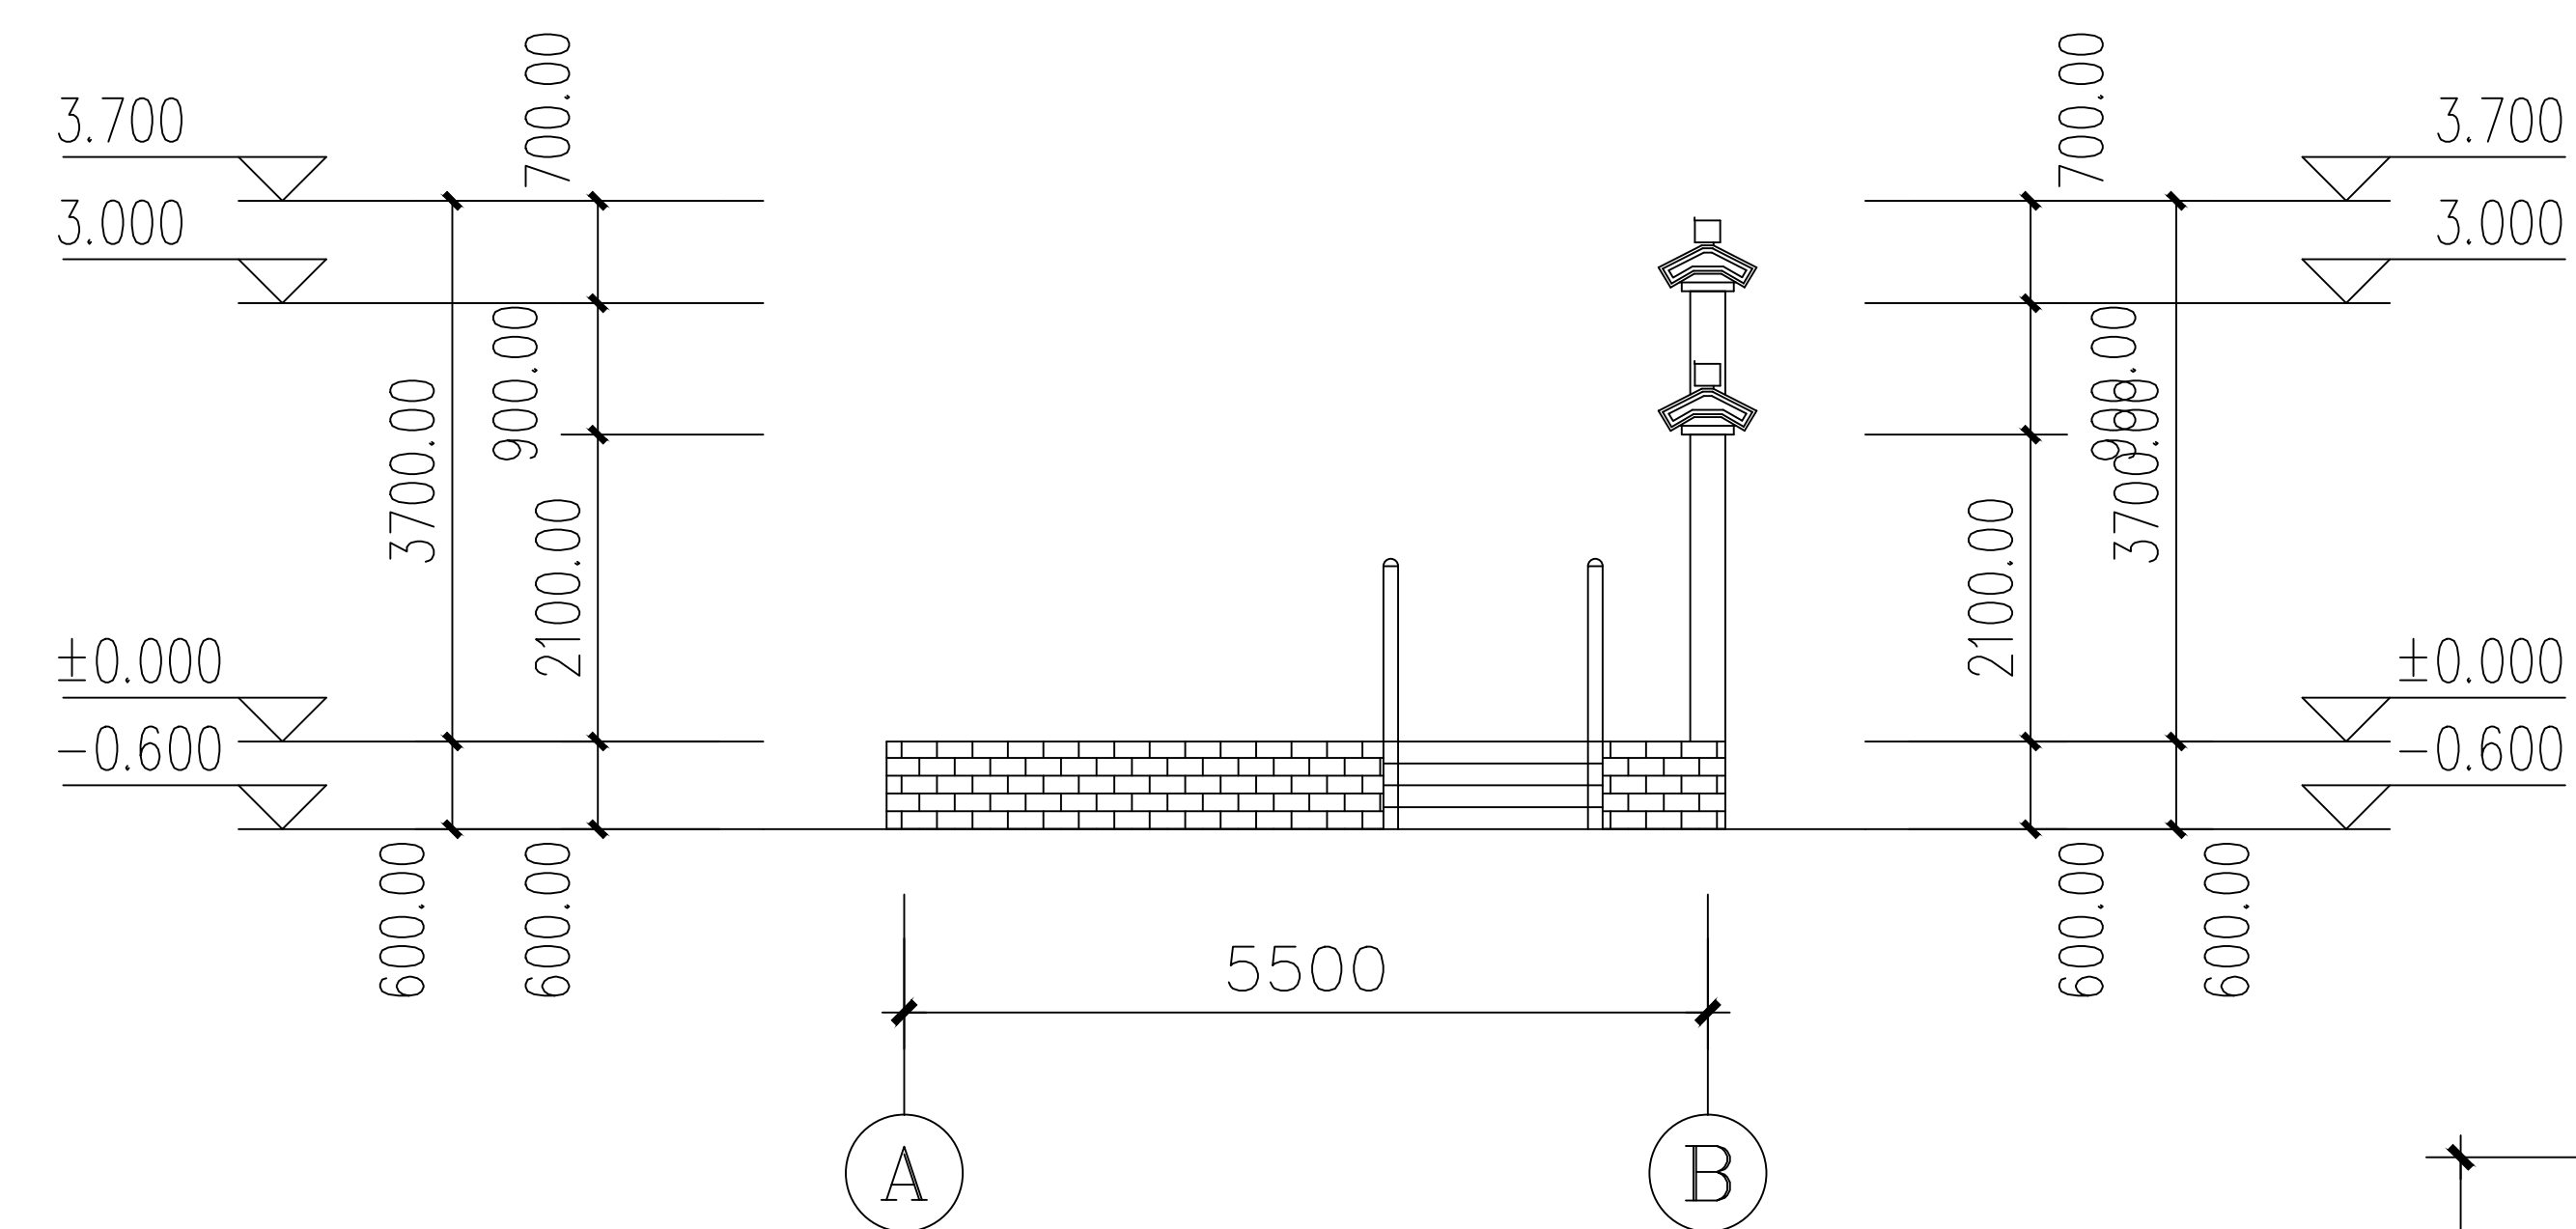

A

B

450

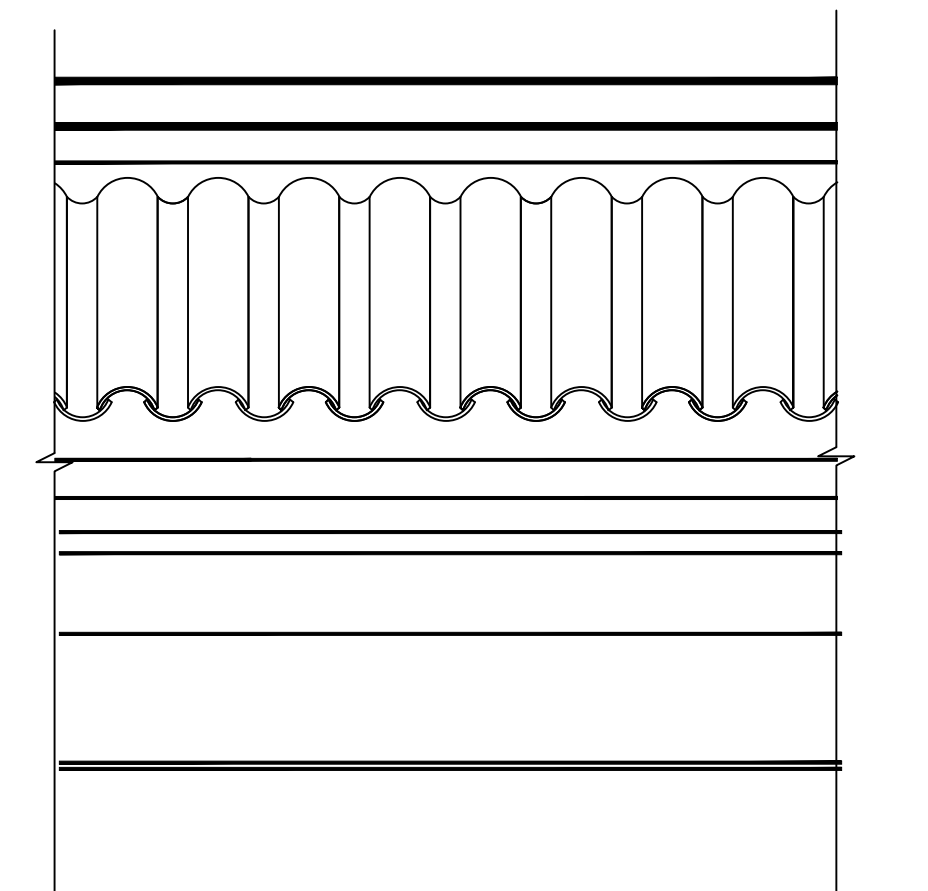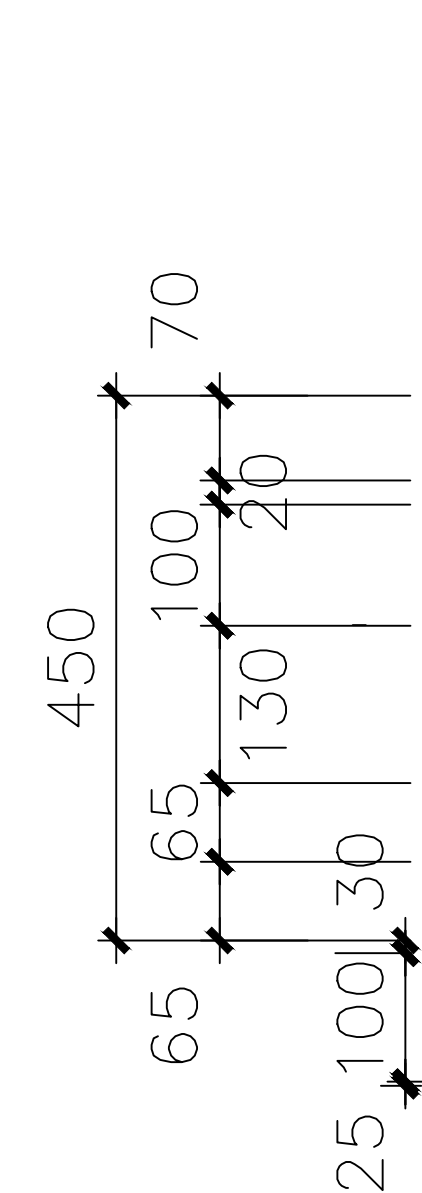马头墙正面图
注放大样尺寸为准马头墙剖面图(节点6)
(240墙)

- 1:2.5:3水泥石灰砂浆坐青灰色筒脊盖瓦(竹节线条)
1:2.5水泥石灰砂浆勾脊瓦缝
1:2.5水泥石灰砂浆坐青灰色筒盖瓦
1:2.5水泥石灰砂浆勾盖瓦缝
1:2.5水泥石灰砂浆坐青灰色小青瓦(沟瓦一搭三)
1:2.5水泥石灰砂浆勾沟瓦缝
1:2.5水泥石灰砂浆坐青灰色花饰园头筒盖瓦
1:2.5水泥石灰砂浆坐青灰色花饰滴水沟瓦
1:2.5水泥石灰砂浆打底面层刷朱砂漆饰面(线条)
1:2.5水泥石灰砂浆打底,纸筋白灰面层(瓦口线条)
1:2.5水泥石灰砂浆打底(砖墙面),面层刷灰白色漆饰面

- 说明: 1. 采用M5.0水泥混合砂浆, MU10 矽砖砌筑, C25 混凝土。
2. 钢筋 ϕ 为 HPB235(级), ϕ 为 HRB335(级)。
3. 本图示供选用
4. 构造柱主筋锚至屋面梁内, 间距2000内。
5. 作法与本图不符时, 有关部门作现场处理。
6. 其余作法及要求详有关验收规范。