


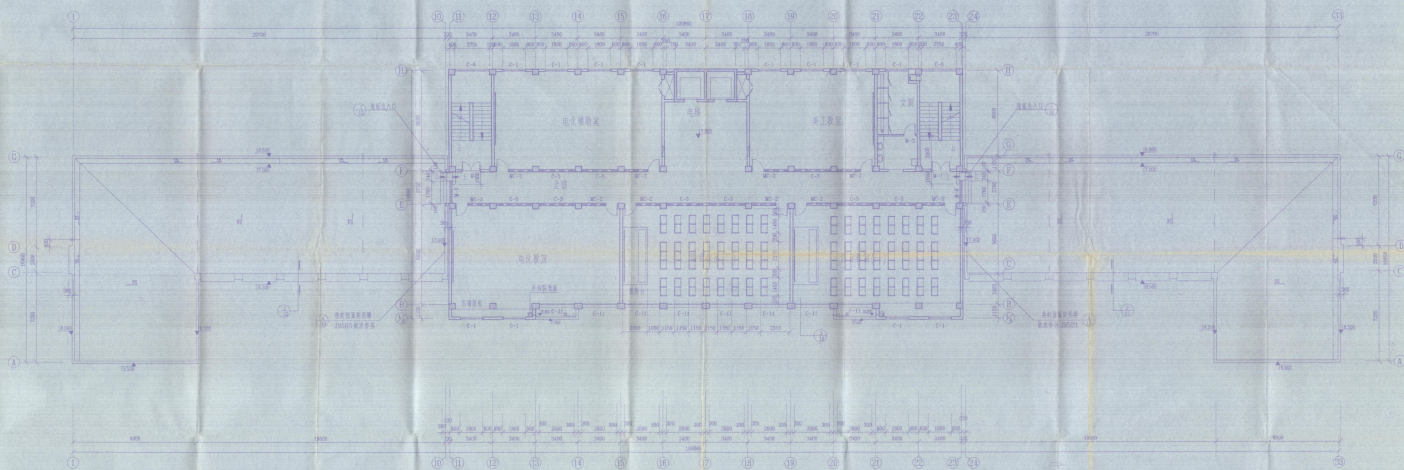

大廳平面 1:100





[illegible]






东南大学建筑设计研究院		图 纸 名 称	合 同 号
华东区 1000951		C A D	单 元 号
		图 号	图 名
设计专业	建筑专业	校 对 人	审 核 人
图 纸 编 号	95-120A 图 号 210	单 元 号	图 名




















门窗表

序号	门窗编号	洞口尺寸(宽×高)	标准图集	樘数								备注
				一层	二层	三层	四层	五层	六层	七层	总樘数	
1	C-1	1800×1800	做法参JBYH-94-06第19页TC36	40	40	40	38	36	12	8	214	塑钢窗
2	C-2	2700×2800	做法参JBYH-94-06第20页及门窗立面图			10	12	38	36	12	116	塑钢框幕墙,窗底距地高30厘米
3	C-3	2800×1440	门窗立面图(楼梯14)								2	铝合金窗框幕墙
4	C-4	1800×1270	门窗立面图			2					2	铝合金窗框幕墙
5	C-5	2900×700	做法参J73-2第26页及门窗立面图	11	6	12	10	10	9	4	60	木窗(高侧窗),窗底距地高1.8米
6	C-6	2750×2200	门窗立面图			2					2	铝合金窗框幕墙
7	C-7	2800×1100	做法参JBYH-94-06第19页及门窗立面图			2					2	塑钢窗,窗底距地高100厘米
8	C-8	6300×2000	做法参JBYH-94-06第20页及门窗立面图			1					1	塑钢框幕墙,窗底距地高30厘米
9	C-9	2500×2500	做法参JBYH-94-06第20页及门窗立面图							2	2	塑钢窗,窗底距地高30厘米
10	C-10	1500×1500	BYH-94-06第19页TC19	1							1	塑钢窗,窗底距地高90厘米
11	C-11	2800×2800	做法参JBYH-94-06第20页及门窗立面图				4	6	8	10	28	塑钢框幕墙,窗底距地高30厘米
12	C-11'	2600×2800	做法参C-11							2	2	塑钢窗,窗底距地高30厘米
13	C-12	3000×1100									1	隔声窗
14	C-13	2900×2100	做法参JBYH-94-06第20页及门窗立面图	8							8	塑钢窗,窗底距地高100厘米
15	C-13'	2800×2100	做法参C-13	2							2	塑钢窗,窗底距地高100厘米
1	MC-1	1000×2800+7500×700 +1000×2800	做法参J73-2第12.26页及门窗立面图	3	2	2	2	2			11	木门联窗 <两侧门侧高侧窗>,窗底距地高1.8米
2	MC-2	1900×700+1000×2800	做法参J73-2第12.26页及门窗立面图	5	2	3	5	3	5	3	27	木门联窗(门侧高侧窗),窗底距地高1.8米
3	MC-2	1000×2800+1500×2800	做法参J73-2第12.26页及门窗立面图	5	3	4	6	4	4	2	29	木门联窗(门侧高侧窗),窗底距地高1.8米
4	MC-3	600×2650+1500×2800 +600×2650	做法参JBYH-94-06第22页及门窗立面图			1					1	塑钢门联窗 <门侧高侧窗>,窗底距地高0.3米
5	MC-4	650×700+1500×2800 +650×700	做法参J73-2第12.26页及门窗立面图			1	1	1	1		4	木门联窗 <门侧高侧窗>,窗底距地高1.8米
6	MC-5	1750×700+1000×2800	做法参J73-2第12.26页及门窗立面图	1	1	1	1	1	1		6	木门联窗(门侧高侧窗),窗底距地高1.8米
7	MC-5'	1000×2800+1750×700	做法参J73-2第12.26页及门窗立面图	1	1	1	1	1	1	1	7	木门联窗(门侧高侧窗),窗底距地高1.8米
8	MC-6	1800×700+1000×2800	做法参J73-2第12.26页及门窗立面图	1	1	1	1	1			5	木门联窗(门侧高侧窗),窗底距地高1.8米
9	MC-6'	1000×2800+1800×700	做法参J73-2第12.26页及门窗立面图	1							1	木门联窗(门侧高侧窗),窗底距地高1.8米
1	M-1	1500×2800	做法参J73-2第12页及门窗立面图(不做侧窗)	3	4	4	4	4	2	1	22	木门 不做侧窗洞口(侧窗)
2	M-2	6300×2800	门窗立面图			1					1	木门
3	M-3	1000×2800	做法参J73-2第12页及门窗立面图(不做侧窗)	4	4	2	5	2	1	4	22	木门
4	M-4	1000×2100	做法参J73-2第12页及门窗立面图(不做侧窗)	2							2	木门
5	M-5	1800×2900	做法参JBYH-94-06第22页PM1-76	2							2	塑钢门(全玻门)
6	M-6	1760×2400+1760×2400	做法参JBYH-94-06第21页及门窗立面图							1	1	塑钢门(全玻门带侧窗)
7	M-6'	740×2400+1760×2400	做法参JBYH-94-06第21页及门窗立面图							1	1	塑钢门(全玻门带侧窗)
8	M-7	1000×2100								4	4	隔声门

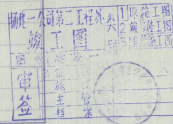

东南大学建筑设计研究院		图(审)号		审 定	
项目地址 扬州新城中心教学实验楼		C/A/立		图 例	
图样名称 门窗表		图 号		图 名	
图样内容		图 别		图 别	
设计日期 06-1203		图 号		图 号	
设计人		图 号		图 号	
审核人		图 号		图 号	
设计日期 06-11-16		图 号		图 号	

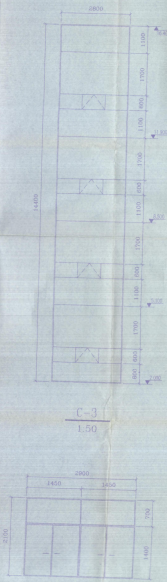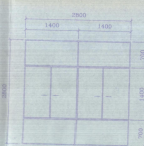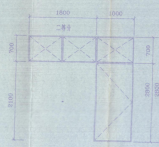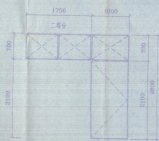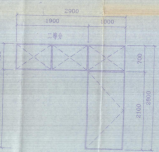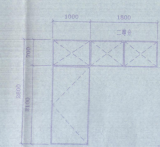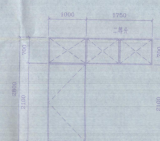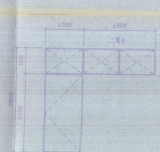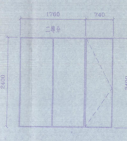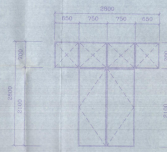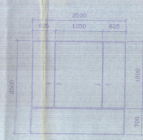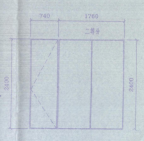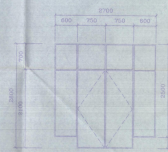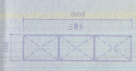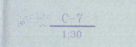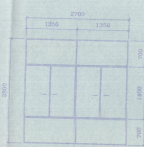
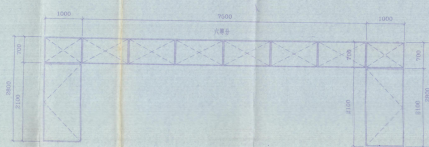
C-6
1:50C-12
1:50C-13
1:30C-4
1:50C-11
1:30MC-6
1:30MC-5
1:30MC-2
1:30MC-6
1:30MC-5
1:30MC-2
1:30M-6
1:30MC-4
1:30C-9
1:30M-6
1:30MC-3
1:30C-5
1:30C-5
1:30C-7
1:30M-2
1:30C-2
1:30MC-1
1:30C-11
1:30

设计人	审核人	制图人	校对
设计人	审核人	制图人	校对
设计人	审核人	制图人	校对
设计人	审核人	制图人	校对


东南大学建筑设计研究院
江苏省建筑设计研究院




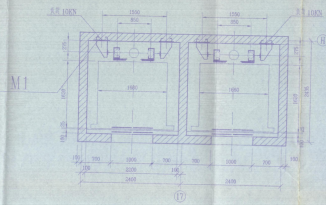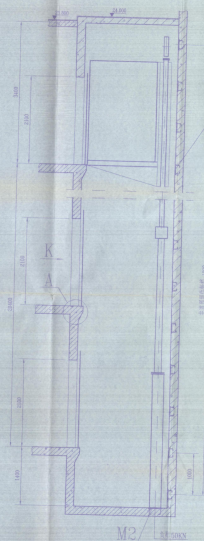


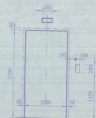


K 1:30




A 1:20


M1 1:10

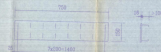


M2 1:20

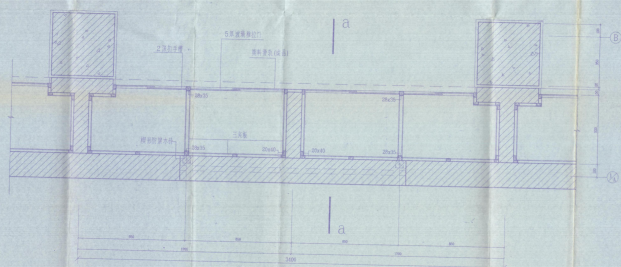



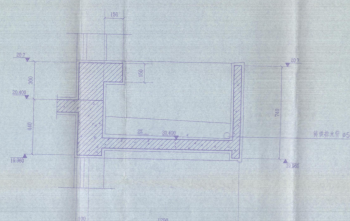



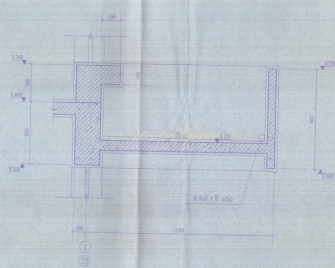


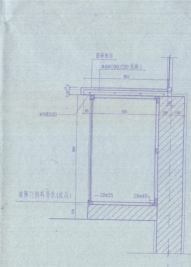


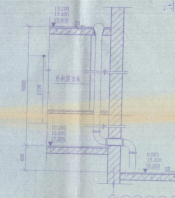









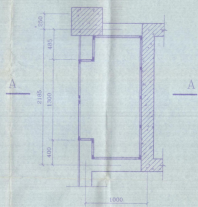


壁橱立面

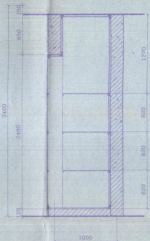
① 卫生间平面 1:50

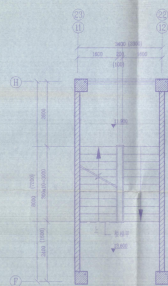


五层平面 1:50

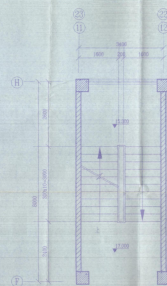


六层平面 1:50

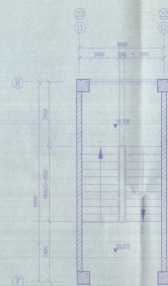


七层平面 1:50

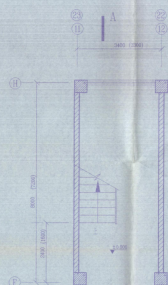


一层平面 1:50

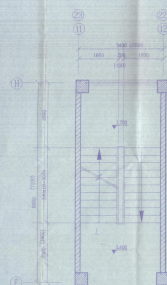

二层平面 1:50

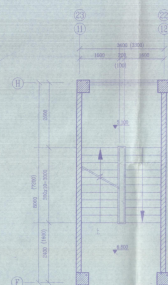


三层平面 1:50

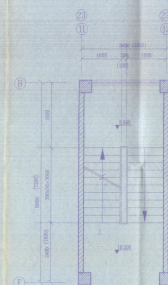

四层平面 1:50

① 楼梯大样 1:50
(注:图中尺寸单位为1/4~5折图例所示)










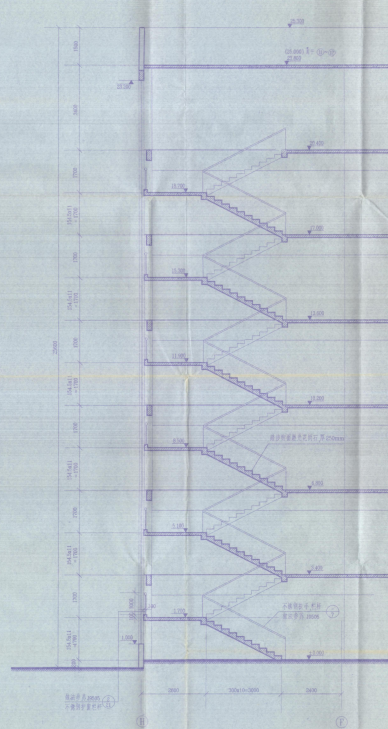


A-A剖面 1:50





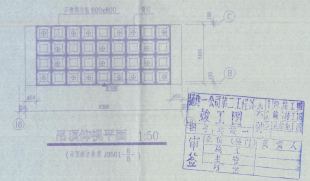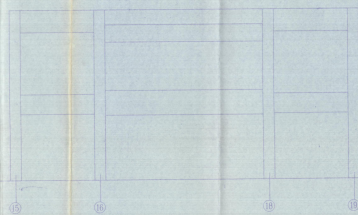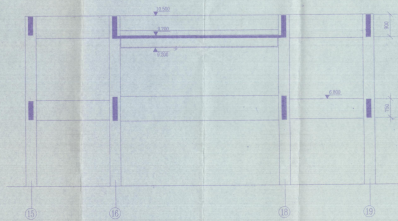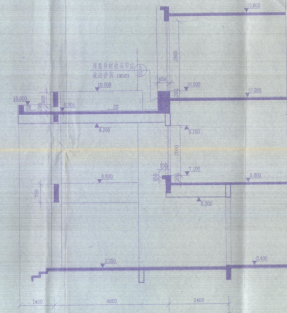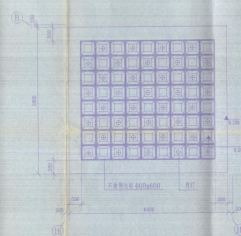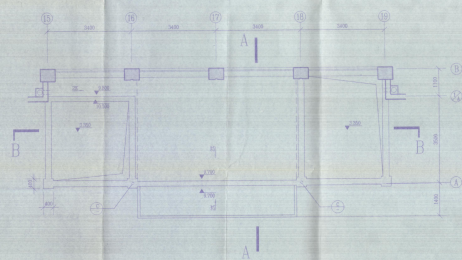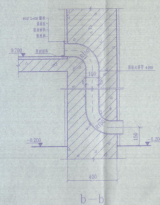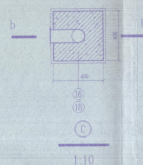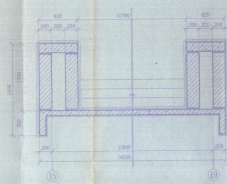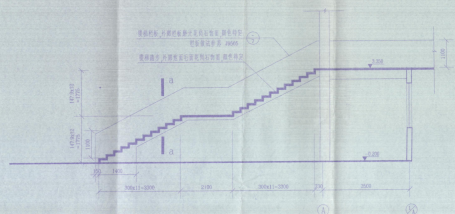

东南大学建筑设计研究院	设计人	审核人	日期
