


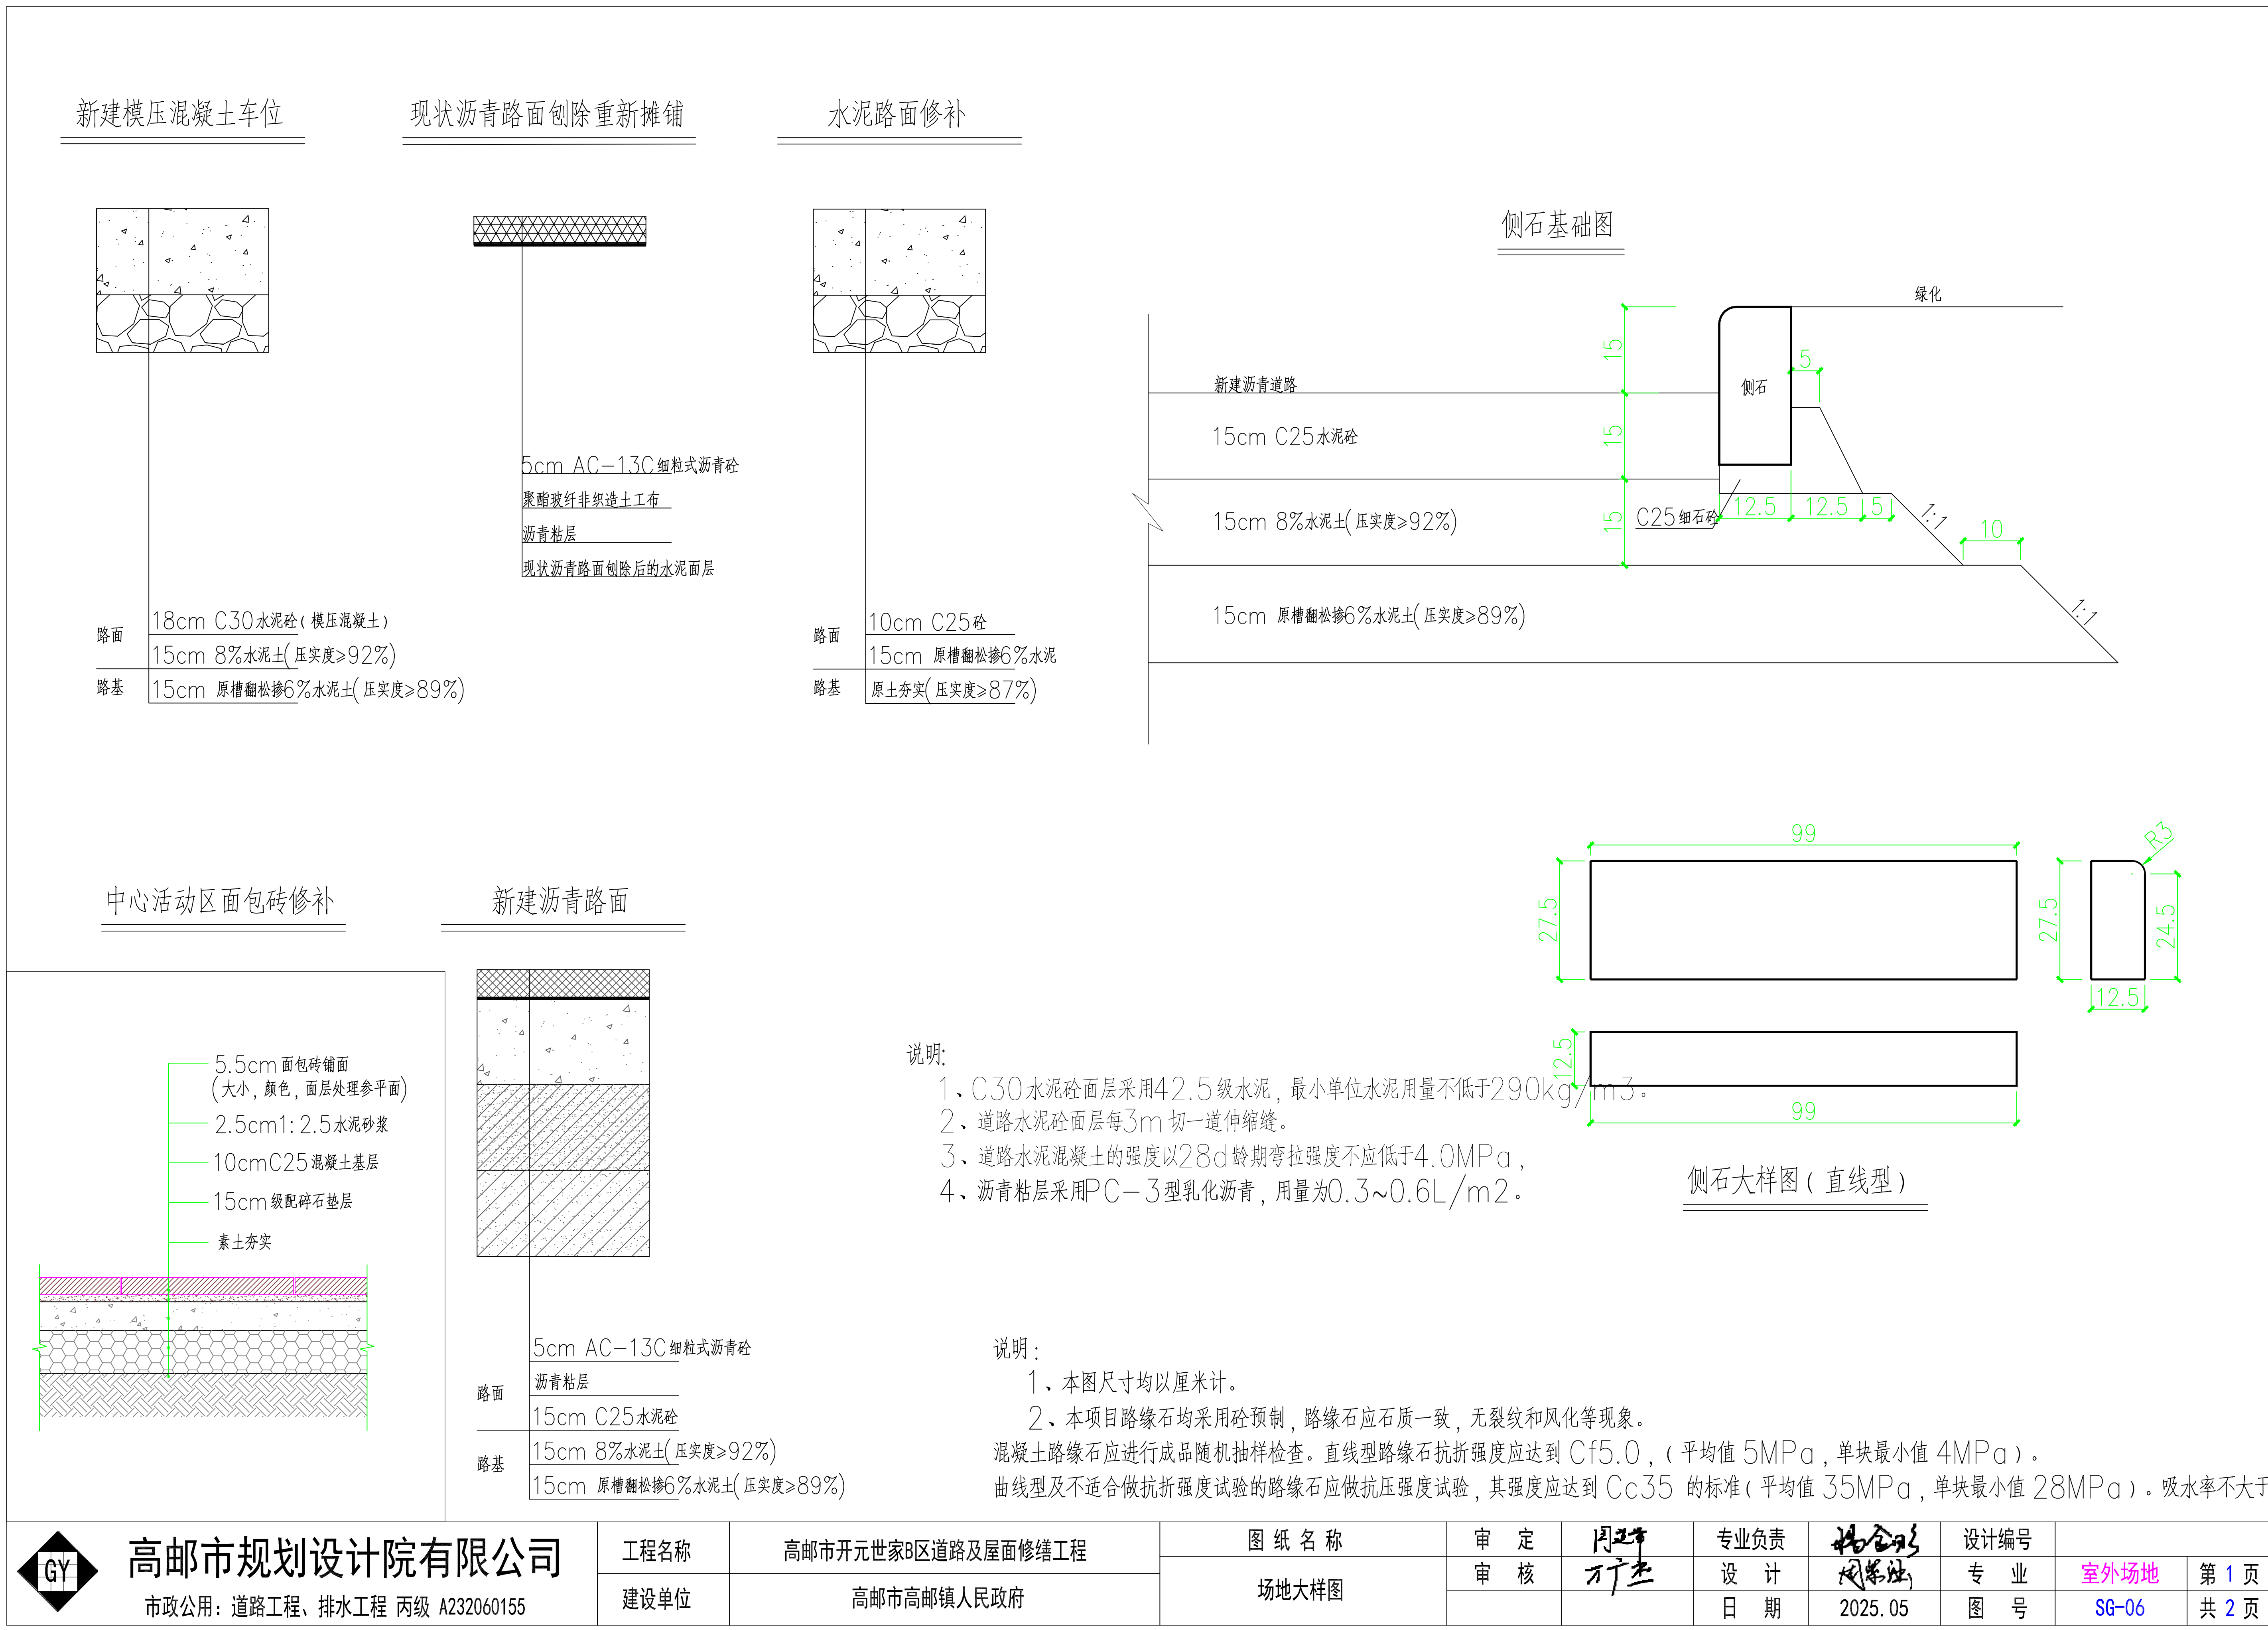

侧石基础图

侧石

侧石大样图(直线型)

侧石

说明:

1、C30水泥石面层采用4.2.5级水泥石,最小单位水泥石用量不低于290kg/m³。
2、道路水泥石面层每3m切一道伸缩缝。
3、道路水泥石混凝土的强度以28d龄期弯拉强度不应低于4.0MPa。
4、沥青粘层采用PC-3型乳化沥青,用量为0.3~0.6L/m²。

说明:

1、本图尺寸均以厘米计。
2、本项目路缘石均采用砼预制,路缘石应石质一致,无裂纹和风化等现象。
混凝土路缘石应进行成品随机抽样检查。直线型路缘石抗折强度应达到 Cf5.0,(平均值 5MPa,单块最小值 4MPa)。
曲线型及不适合做抗折强度试验的路缘石应做抗压强度试验,其强度应达到 Cc35 的标准(平均值 35MPa,单块最小值 28MPa),吸水率不大于7%。

GY 高邮市规划设计院有限公司

市政公用:道路工程、排水工程 丙级 A232060155

工程名称
高邮市开元世家B区道路及屋面修缮工程

建设单位
高邮市高邮镇人民政府

图 纸 名 称
场地大样图

审 定
周 行 杰

审 核
周 行 杰

专业负责
设计
日期
2025.05

设计编号
专 业
图 号
SQ-06

第 1 页
共 2 页

