

会 签 栏					
专 业	签 名	专 业	签 名	专 业	签 名
建 筑		给排水		暖 通	
结 构		电 气			

景观工程设计说明

一、工程概况:

1. 工程名称: 2024 年临时停车场建设工程
2. 工程地点: 江苏省南京市浦口区
3. 建设单位: 浦口区城市管理局
4. 设计范围: 设计红线范围内
5. 设计内容: 停车场设计等。

二、设计依据:

1. 甲方与乙方签订的本工程设计合同。
2. 已获甲方认可的景观规划设计方案。
3. 业主提供的规划图和地形图及相关资料。
4. 国家及地方现行的有关规范和标准：
 - 《风景园林图例图示标准》(CJJ67-95)
 - 《园林绿化工程施工及验收规范》(CJJ82-2019)
 - 《民用建筑设计统一标准》(GB 50352-2019)
 - 《民用建筑通用规范》(GB 55031-2022)
 - 《建筑与市政工程无障碍通用规范》(GB 55019-2021)
 - 《无障碍设计规范》(GB 50763-2012)
 - 《车库建筑设计规范》(GJJ 100-2015)
 - 《汽车库、修车库、停车场设计防火规范》(GB 50067-2014)
 - 《建筑防火通用规范》(GB 55037-2022)
 - 《民用建筑通用规范》(GB 55031-2022)
 - 《总图制图标准》(GB/T 50103-2019)
 - 《电动自行车停放充电场所消防技术规范》(DB32/T 3904-2020)

三、设计总则

1. 本工程绝对高程为85高程,2008南京地方坐标系。
2. 本工程高程与业主提供的地形图上的高程系一致,本工程设计中如无特殊指明,标高以米(m)为单位,其余尺寸均以毫米(mm)为单位。
3. 本工程设计中如无特殊指明,所示标高均为完成面标高;总平面图中定位、竖向与详图有细点出入时,应以详图为准。
4. 使用施工图中的平、立、剖面及节点详图等时,应图中所注尺寸为准,不能直接以图纸比例量度测算。
5. 本工程各种材料做法标注顺序自上而下:垂直面上以施工先后次序注写;水平面上按标识标上、下层次注写。
6. 除图中已注明外,其余各单项工程的建筑材料、规格以及施工要求应符合现行国家和地方各项设计和施工规范。
7. 本工程设计中所述材料配合比除注明重量比外,其余均为体积比。
8. 本施工说明仅适用于本景观工程。

四、竖向设计:

1. 本工程设计中如无特殊标明, 竖向设计坡度均按下列坡度设计:
 - 1.1. 厂场: 如无特殊指明, 坡向排水方向, 坡度0.5%;
 - 1.2. 台阶及坡道的休息平台: 如无特殊指明, 坡向排水方向, 坡度0.5%;
2. 所有地面排水, 应从构筑物基座或建筑外墙面向外找坡, 量2%。

五、铺装工程:

1. 施工单位在选择材质时, 其品种、色彩、质地、规格应符合设计要求, 以保证整个景观工程的和谐统一。
2. 翻新铺装面层与保留的铺装接处外, 完成面需标高一致, 做法详见通用详图。
3. 所有的道路、广场进行铺装时, 铺装广场面积大于100平方米时应设置伸缩缝, 缝深至基层, 缝宽10—20mm, 内嵌沥青青油上撒粗砂; 广场基层60mm $\times$ 60mm应设置伸缩缝, 缝宽10—20mm, 遇墙角两侧荷载相差悬殊时, 需设置沉降缝。

九、其它：

- ## 六、土建工程:

1. 基础部分:基础必须建在坚实的上层上,如遇软弱土或淤泥,用:1砂石回填,分层夯实。
2. 钢筋混凝土部分:

- 2.1.除图中注明外,其余垫层采用C20,主体结构采用C25;
2.2.钢筋:图中的钢筋:Φ表示HRB335钢筋,其中HRB335fy=335N/mm²,设计选用标准(或通用)图集按图集要求执行。

- 2.3. 施工时应按规范要求进行钢筋的锚固和搭接。

- 3.1. 砌筑材料及做法由单体设计注明。
- 3.2. 除图中已注明外，砖均采用U10标准水泥砖，砌筑砂浆采用M7.5水泥砂浆，饰面砂浆为1:3水泥砂浆。
- 3.3. 挡土墙与花坛应设泄水孔，挡土墙每标准段设一个，孔口尺寸 $20\times140\text{mm}$ ，做法参照当地图集，单个花坛应不少于2个，条形花坛每3M设一个泄水孔，孔口尺寸为 $20\times60\text{mm}$ 。
4. 所有预埋件均须进行防腐处理，外露金属件表面漆处理方法如下：

- 4.1. 钢结构采用235(即A3)钢材, 钢材要求具有标准强度、伸长率、屈服强度及硫、磷、碳含量的合格保证书, 符合GB700-88结构钢材技术条件。
- 4.2. 所有构件之间连接采用满焊方式, 电焊条采用E4315的手工电焊条型号, 所有构件的焊缝高度均为6MM, 焊缝长度见各大样。
- 4.3. 所有外露铁件做防锈镀锌, 并根据图纸设计及相关规范要求做到美观、安全。
5. 石材: 图纸中弧形铺贴石材及压顶均需按弧形切割, 异形石材需在厂家异形加工好才能运至现场进行施工。
6. 所有木件均应采用直纹一级木料, 其含水率不大于12%, 须经过防虫处理后方可使用。

七、施工要求:

1. 施工时需严格按照设计图纸要求施工, 满足国家、省市有关施工验收规范, 确保施工质量。
2. 施工时应按图施工, 如有改变, 需征得设计单位同意; 如替换材料及饰面, 必需取得甲方及园林建筑师的最后同意。
3. 施工中如遇图纸不明之处, 或各专业之间冲突, 请及时与设计师联系, 协商解决; 如替换材料及饰面, 必需取得甲方及景观设计师的最后同意。
4. 施工中应与结构、水、电等各工种密切配合, 避免施工后的凿洞、钻孔等问题。
5. 地下管线应在绿化施工前铺设, 高杆率灯具应距离植物 $\geq 1.0\text{m}$ 。
6. 现场施工需对现场植被进行保护, 不破坏地下管网设施。

人, 本项目图纸文件编辑方式及图纸使用说明:

- ### 9.1. 图纸编号及索引方法

[illegible]

九、其它：

1. 本设计的场地资料完全根据甲方提供的电子文件，由于甲方提供的电子文件与实际的现场存在可能的差异，所以施工队在进场后，应该立即进行尺寸核校工作，如果发现误差，立即将现场有关情况与图纸纸间的差异，书面知会甲方和设计师。
2. 对图纸中存在的错、漏、碰、缺等问题，应及时与设计单位联系并加以更正，以保证工程进度和安装质量。
3. 本工程设计中未涉及之处，均应按照国家和本地区现行的各类相关施工规范、规定及标准实施。
4. 景观工程施工过程中，如有现状冲突，在征得甲方和设计方同意情况下，可做适当调整。
5. 新铺装与现状铺装搭接处标高需一致。

附注

1.未加盖出图专用章及注册执业章概不生效;

2.本作品版权归奥筑建筑设计集团有限公司;

3.不得发现图纸尺寸施工;

4.如有任何不清晰章,请在施工与设计师会商;

5.本图设计内容未设计许可不得在其他地方使用.

出图图专用章:

NAOR PERMISSION STAMP

注册建筑师/工程师章:

REGISTERED ARCHITECT/ENGINEER'S AFFIX

奥筑设计集团有限公司

工程设计证书编号:AL38385864(建筑工程专业)

Duerzin Design Group Co., Ltd.

建设单位

CLIENT

浦口区城市管理局

工程名称

PROJECT TITLE

2024年临时停车场建设工程


图纸名称

DWG TITLE


设计说明

批 准	NAME	签 名
审 核	APPROVED	SIGNATURE
项目负责	Examined	
专业负责	Professional	
校 对	Job by	
设 计	Overseer	
制 图	Design	
设计编号	DRAWING	
专 业	Specialty	
设计阶段	Design Stage	
施 工 图	Scale	
版 本	DATE	
0	日期	2024.03


会 签 栏					
专 业	签 名	专 业	签 名	专 业	签 名
建 筑		给 排 水		暖 通	
结 构		电 气			

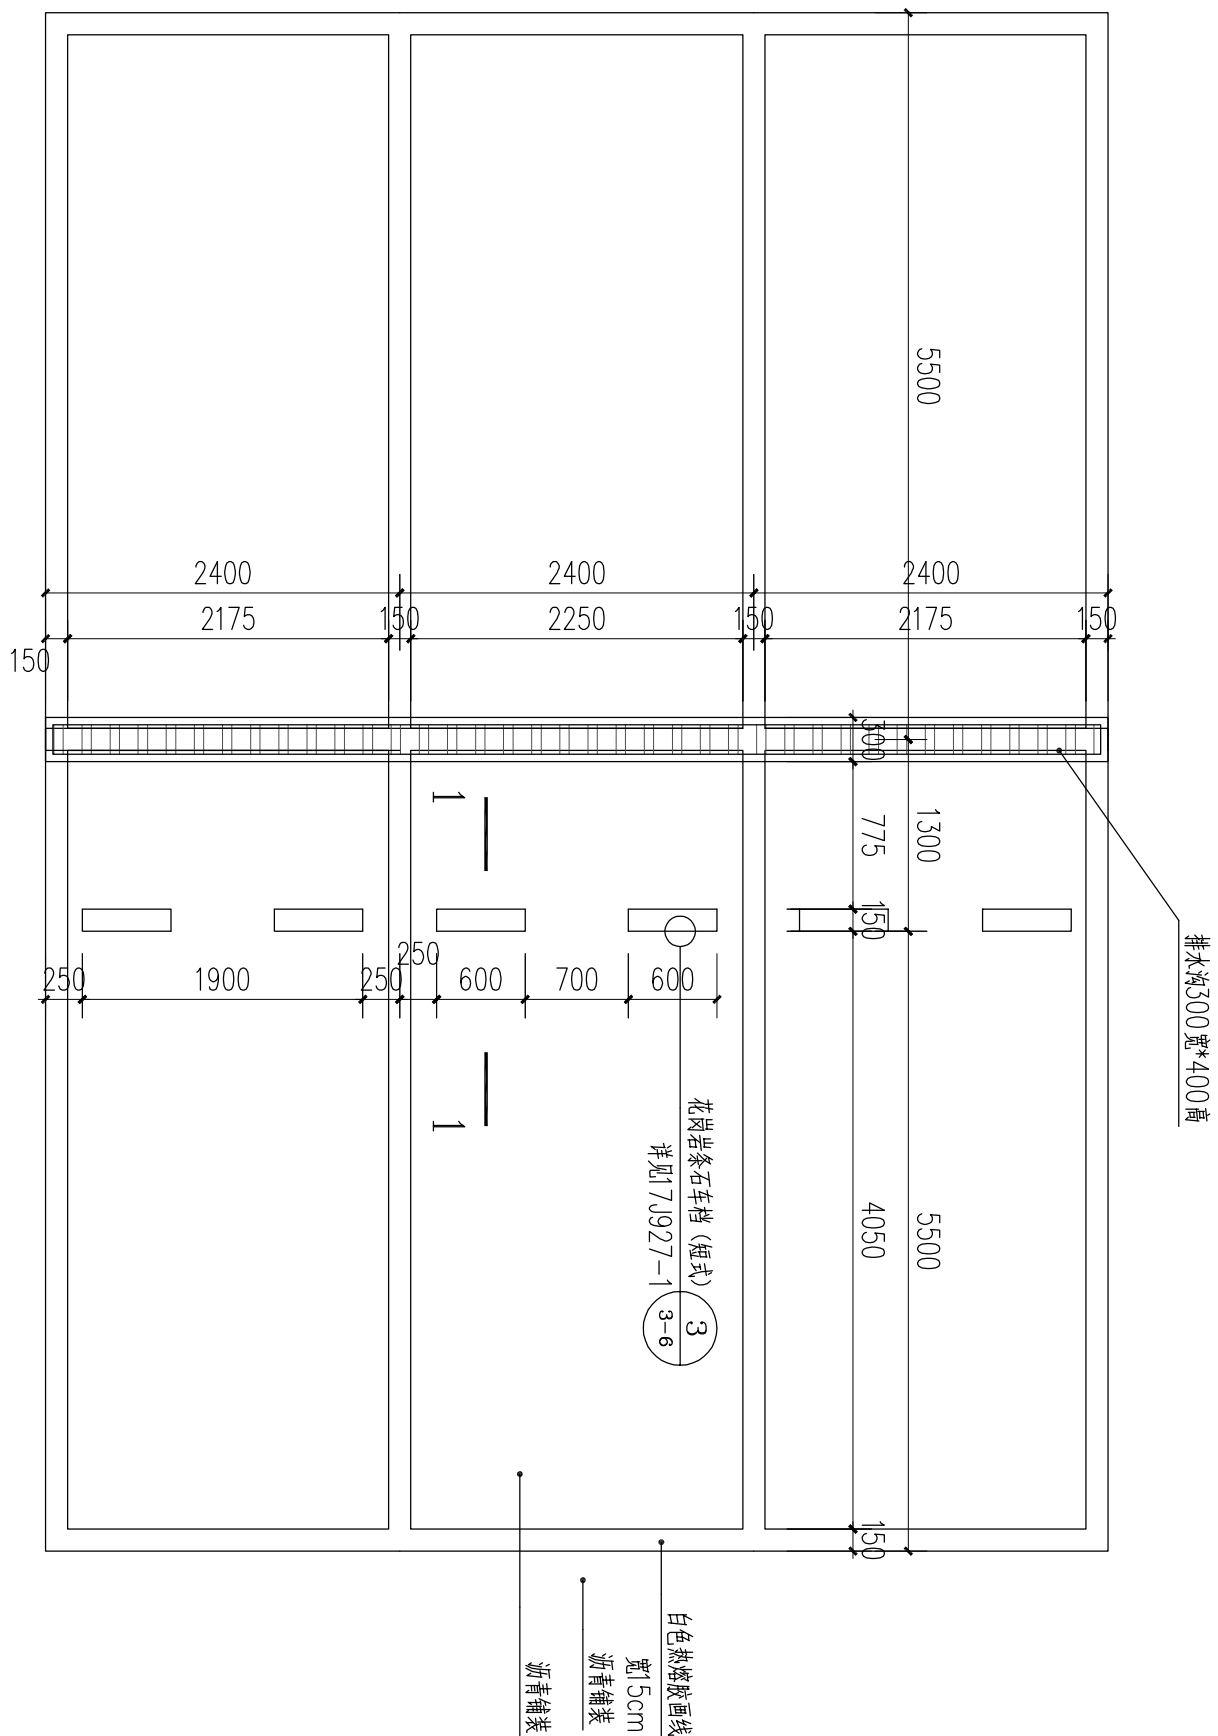


停车场停车位划线做法详图 1:50

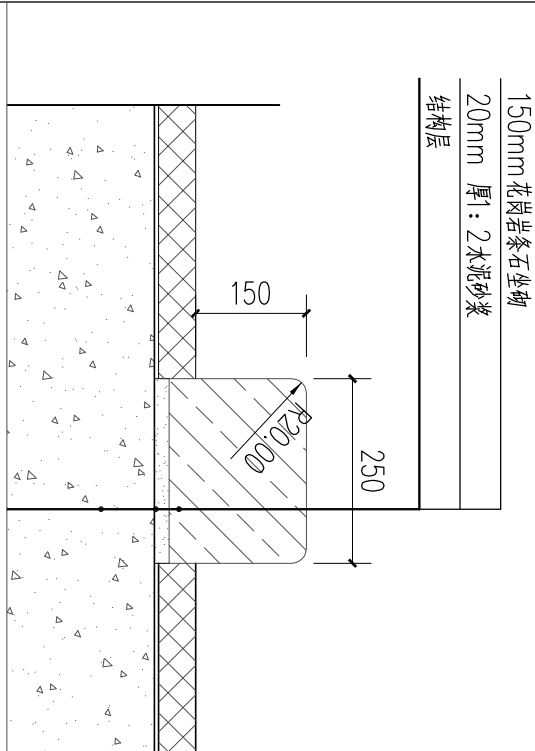

车挡-1剖面图 1:10

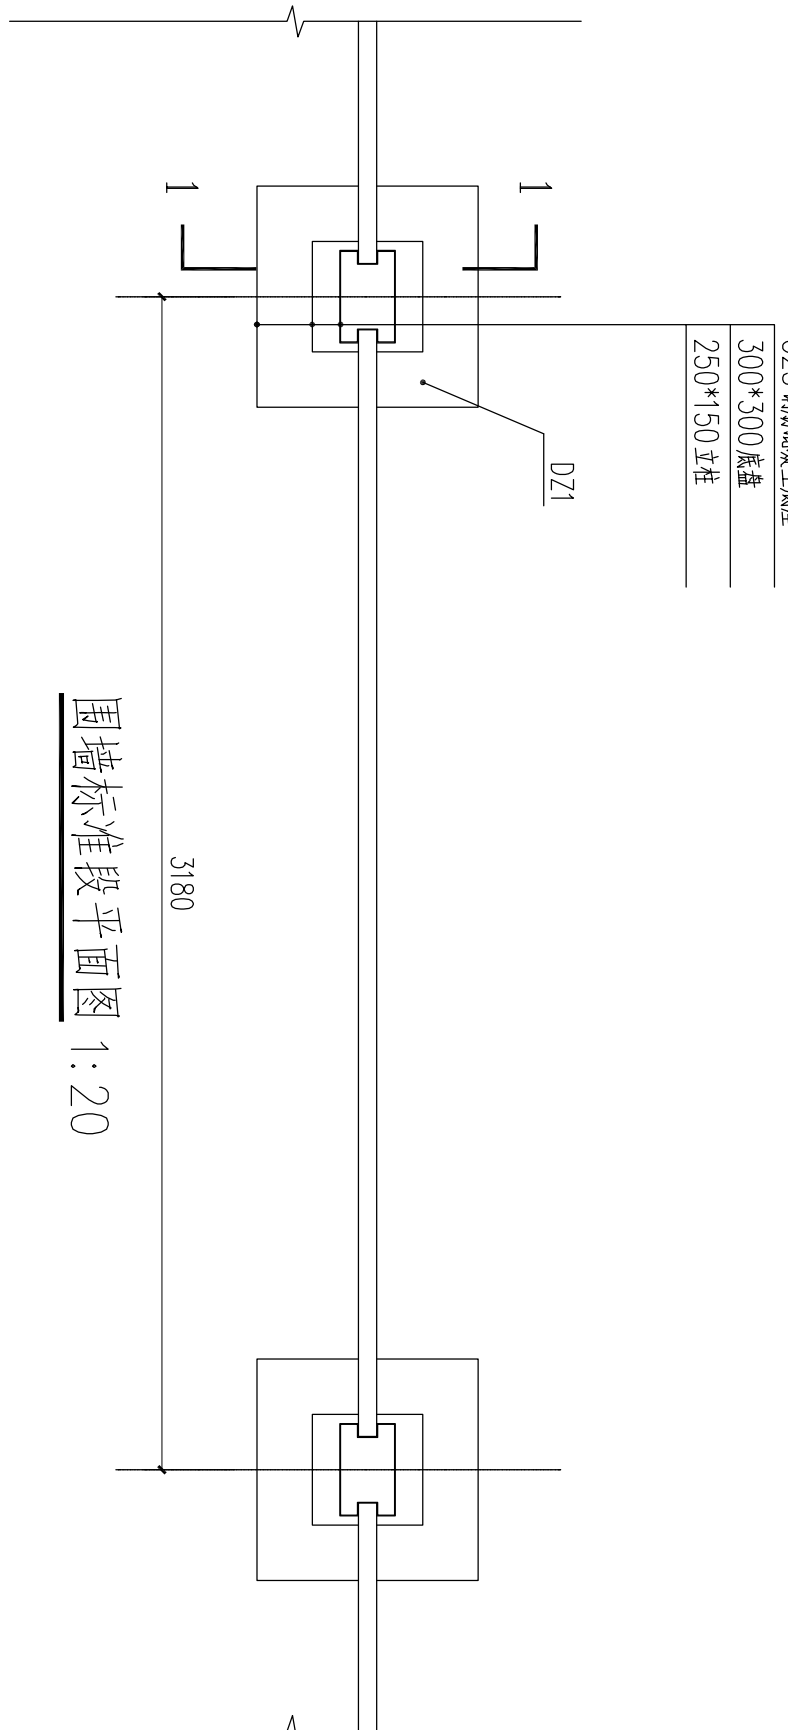


围墙标准段平面图 1:20

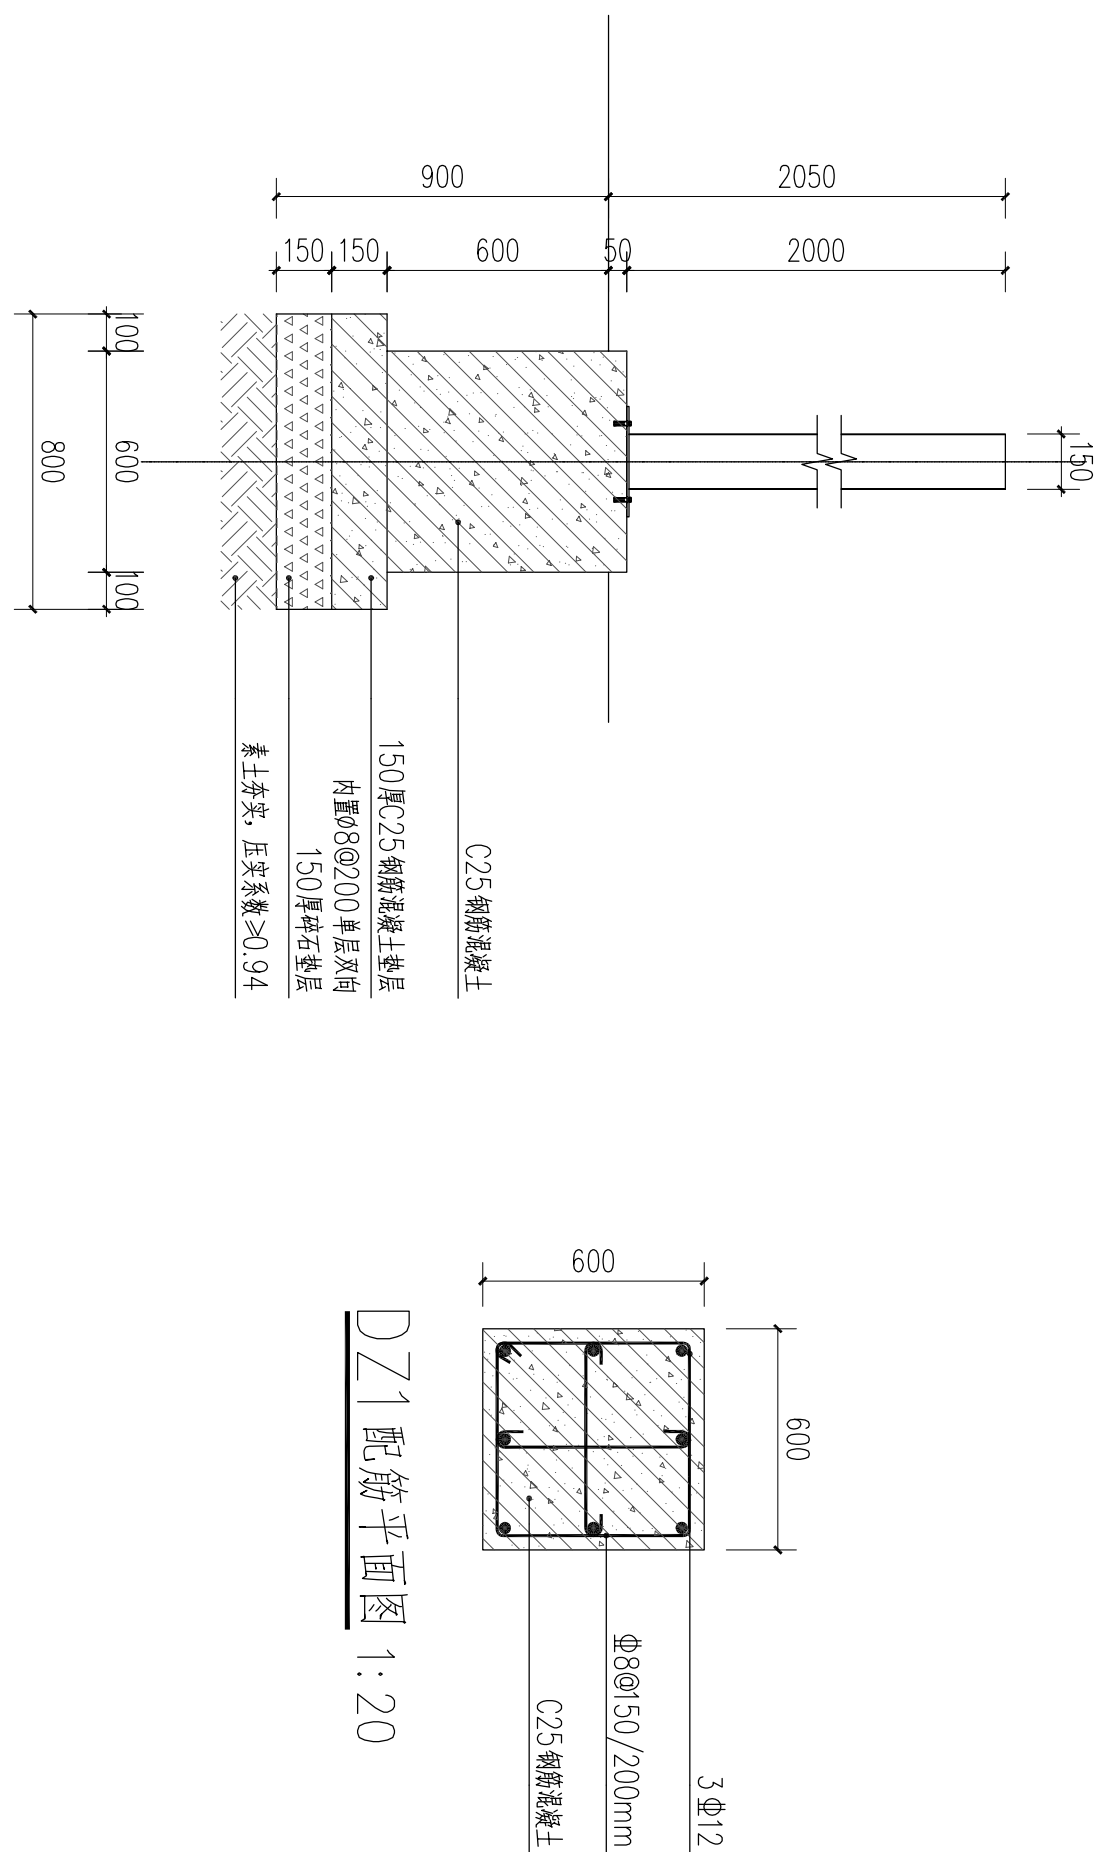


DZ1配筋平面图 1:20




附录 6

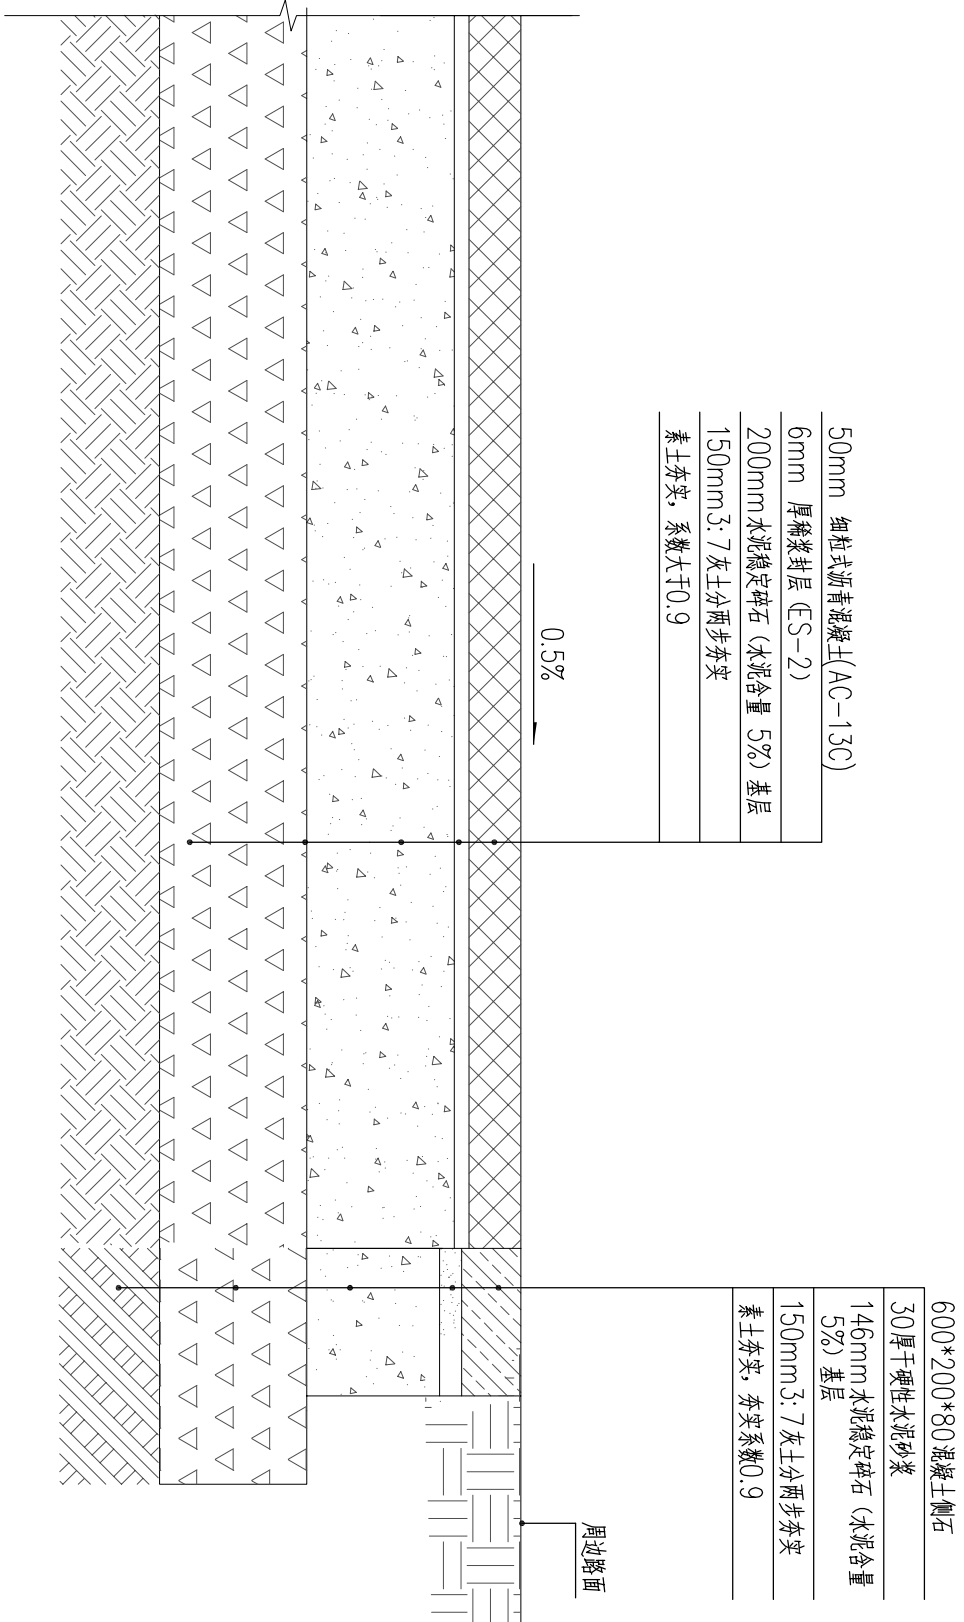

停车场沥青铺装做法详图 1:10

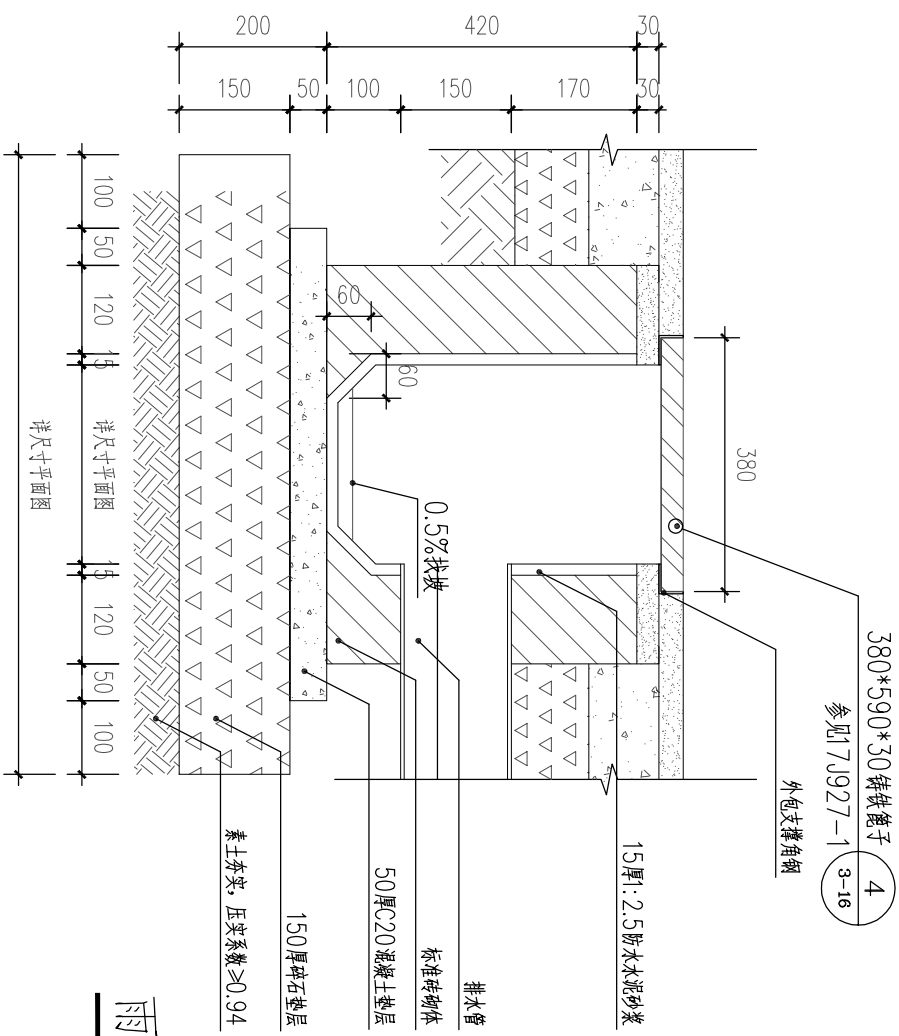


雨水篦子排水沟做法详图 1:1C

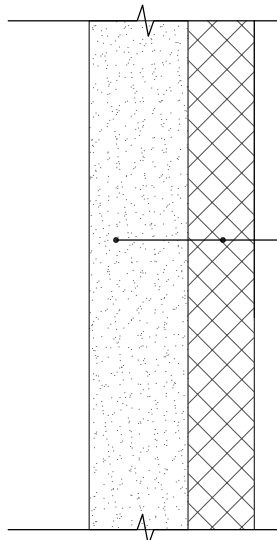

混凝土路面出新路面做法详图 1:10


- [illegible]

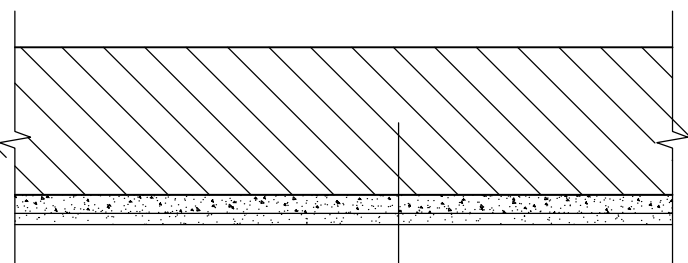


- 1、基层清扫干净，填抹缝浆找平，均匀润湿。
- 2、界面剂一道。
- 3、刮外墙专用腻子找平二道。
- 4、喷涂封闭渗透底漆。
- 5、喷涂外墙乳胶漆。
- 6、喷丙烯酸酯憎水剂。

围墙外立面改造大样图 1:10

注: 場地內圍牆出新, 圍牆顏色參考新雙園圍牆。

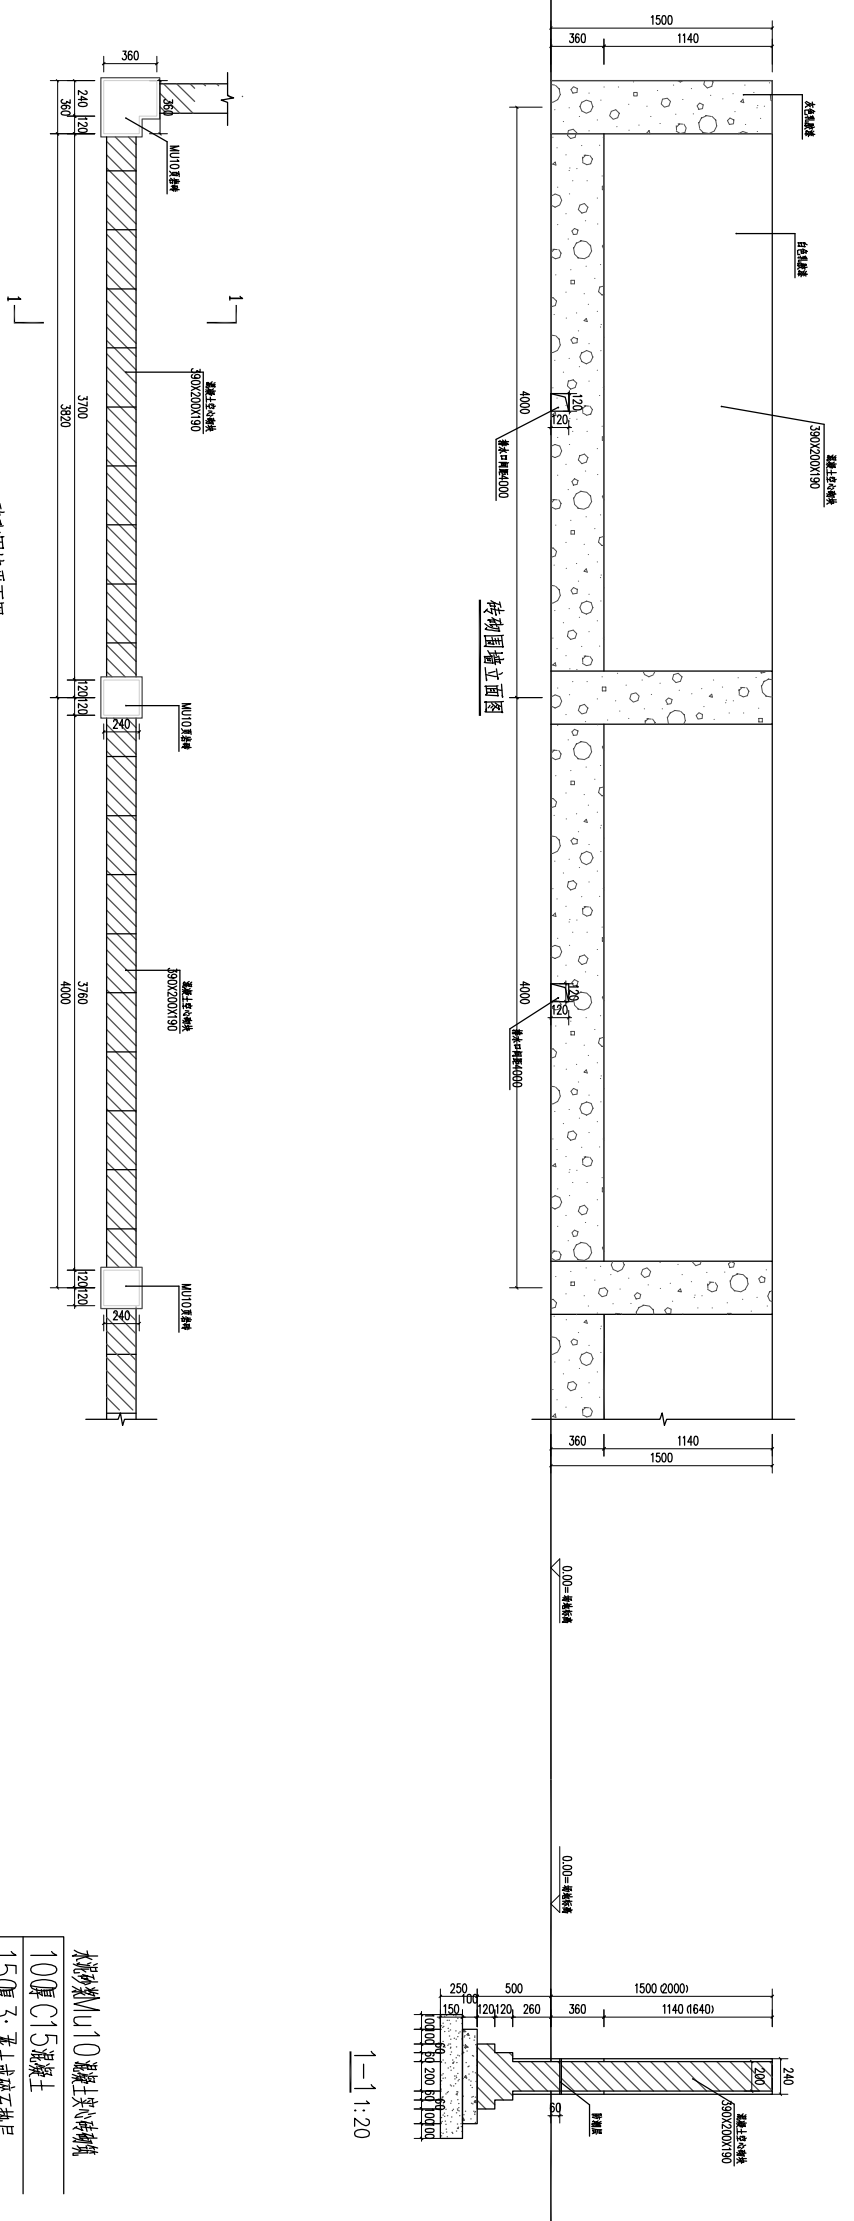

砖砌围墙平面图 1:20

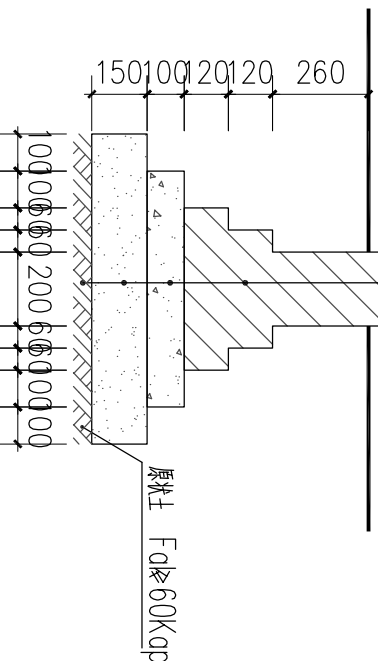

固着基座 1:10

- 1、基面处理
- 2、界面剂：道
- 3、1:3 水泥砂浆，打成灰浆状，抹成厚度约 20mm
- 4、7 厘：2.5 水泥砂浆抹平找平压光
- 5、刮外墙专用腻子找平一道
- 6、喷抹封闭型防水涂料
- 7、喷涂外墙腻子底漆
- 8、喷甲基硅烷耐碱水剂

外墙做法一 1:10

注：田藤外境敷法

1. 未加盖出图专用章及注册执业师图章无效;
2. 本作品著作权属奥致设计集团有限公司;
3. 不得量数图纸尺寸施工;
4. 如有任何不祥事宜, 请在施工前与设计商会商。
5. 本图设计内容未经设计师许可不得在其它地方使用。

院出图专用章:

注册建筑师/工程师章:

典筑设计集团有限公司
 工程设计证书编号: A130355064 (建筑工程甲级)

网络 E-mail address: donzhu@wp.126.com
 电话 Telephone: (+86)025-87759297
 传真 Fax: (+86)025-86621002

浦口区城市管理局

工程名称	PROJECT TITLE
2024年临时停车场建设工程	

断面做法大样图

[illegible]

给排水设计总说明:

合 格 证				
专业	签名	专业	签名	专业
暖通		给排水		电气
1.0	设计依据			
	☒ 《城市给水工程规划规范》GB50282-2016;			
	☒ 《室外排水设计规范》GB 50014-2021			
	☒ 《建筑给水排水工程通用规范》GB 55020-2021			
	☒ 《建筑给水排水设计标准》GB 50015-2019			
	☒ 业主提供的室外综合管网图			
	☒ 国家有关的设计规范和标准。			
	☒ 有关专业提供的技术资料			
2.0	设计依据:			

☐	景观设计范围内的绿化灌溉系统	☐	景观设计范围内的砌体排水系统
☐	雨水排水排水系统	☐	景观水池水处理系统
☐	屋面排水系统	☐	景观设计范围内的污水管
☐	雨水收集利用系统	☒	道路雨水检查井及雨水口设置及选型不在本设计范围内

3.0 排水设计

3.1 排水选用明设混凝土管，原图承插连接。

3.2 排水管道管径未标明时，雨水口与检查井之间采用DN200排水管道连接，受雨水口、绿化带排水口与检查井用DN200排水管道连接坡度为1‰，排水口埋设不能低于3cm，而管道连接处除特别说明，均为1:3%。

3.3 排水管道管径最小管径：园路、绿化地0.5米；非机动车道外管最小管径0.8米。

3.4 排水管道管径不满足设计要求时，（原图未标注时可参照表）

管径	DN50	DN80	DN100	DN150	DN200	DN300
厚度	0.025	0.020	0.020	0.010	0.010	0.005

3.5	当涵洞坡度大于排水管设计排水坡度时，管道排水坡度与涵洞坡度一致。当涵洞坡度大于5%时，可采用倒落基。
3.6	涵管排水管道做法参考图集23S16-10，基坑做法参考23S16-6。基坑回填做法参考23S16-4和8.5条。
3.7	道路排水雨水管道用钢单管开槽式雨水口，涵工参16SS18-8，井室采用镀锌井室，涵工参16SS10-1-16。
4.0	雨水检查井做法参考图集：20S515-21。不同管径对应的检查井并参参考20S515-P19。
4.0	雨水管接入的第一个雨水检查井，采用砌混土，涵工参20S515 钢筒管接头及双砖排水检查井-P313。
4.0	管道试验：
4.1	管道试验：排水管道、雨水管做24小时灌水试验。
4.0	纤维排水管道施工要求



- 5.1 管道穿越不同天然土壤时均应包砂,在凹山区须另加外垫,垫层厚度 ≥ 90 mm。
- 5.2 给水管道下沟前应进行轮轴转动试验,在水压试验前管道接口处应在管内衬满不吸水且不膨胀、水灰比混合后不再收缩的剩余部分。
- 5.3 沟槽回填管顶以上500mm范围内不得回填有杂物,是土、灰土大于50mm颗粒、石、木块杂物,沟内不得积水。
- 5.4 沟槽回填时从底部起要得到设计面积以上0.7米速度的,外须用人工回填,严禁机械回填。
- 5.5 给排水相关设备基础要得到设计面积以上0.7米速度的,方可土方回填。
- 5.6 给排水设备部分的管托及基础应组合建造或固定安装。
- 5.7 本说明与未涉及投入(给水排水管道工程)及验收规范)和国家规范进行。
- 5.8 给排水雨水可就近接入道路雨水口(管径 ≥ 200)、道路雨水收集系统内,通过雨水管网排放至雨水收集线。
- 5.9 道路雨水口用国标图集16S0518 雨水口 铸钢式雨水篦子雨水口,经**停车场入口**可参见16S518。
- 5.10 临近雨水口处的道路,雨水过水洞硬土绿化带渗水造成积水,应设置排水沟,可参见16S518。
- 5.11 绿化浇灌管道,所有雨水口均须注明“非雨水、不得积水”字样。
本套图纸中其剖面图、平面图等说明均与本说明相符，则以图中平面位置为准。现场施工条件有异时，需及时与设计联系。


市政给排水工程均需施工及验收，应严格按照设计与计算要求，但重要节点不可无现场检测。

绿化浇灌点位置可根据措施工艺需要进行调整。

垂直方向顶端连接雨水管时，雨水排水处必须设置拦干。

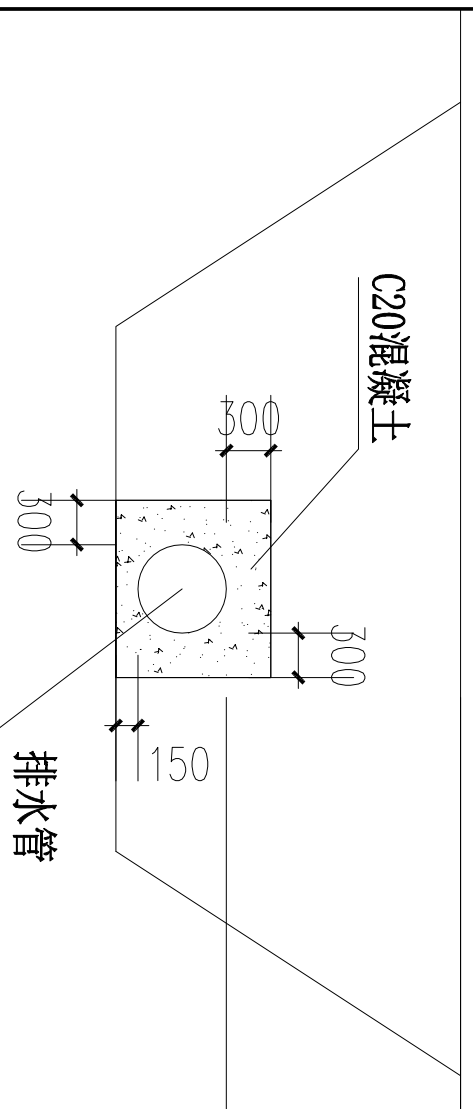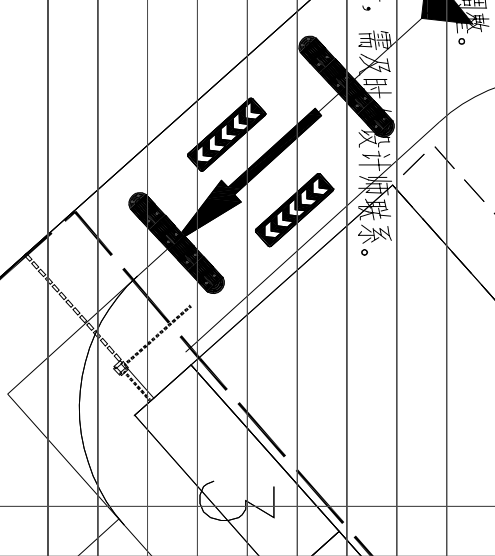

排水管道包裹做法图示

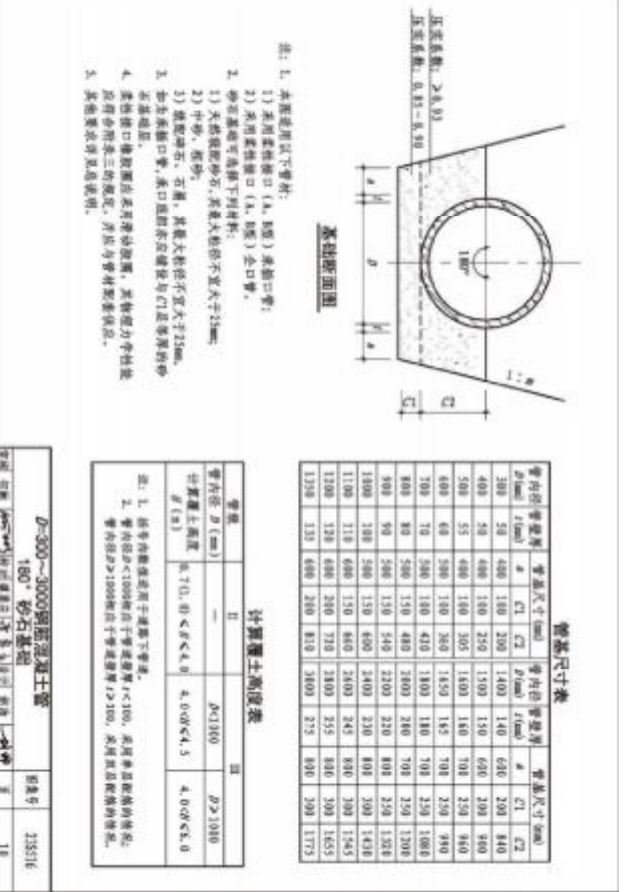

8.5 沟槽各部位回填土密实度要求详见下图:



图1 混凝土基础沟槽回填


图2 砂石基础沟槽回填

注: 1 ——回填土压实系数为0.9~0.95(砂石基础宜取上限);

II——回填土压实系数为0.85~0.9 (I区为0.9时, II区可取0.85)

I区为0.95时, II区可取0.9);

III——回填土压实系数按地面要求(当地面为道路时,回填土压实系数应满足道路路基要求)。

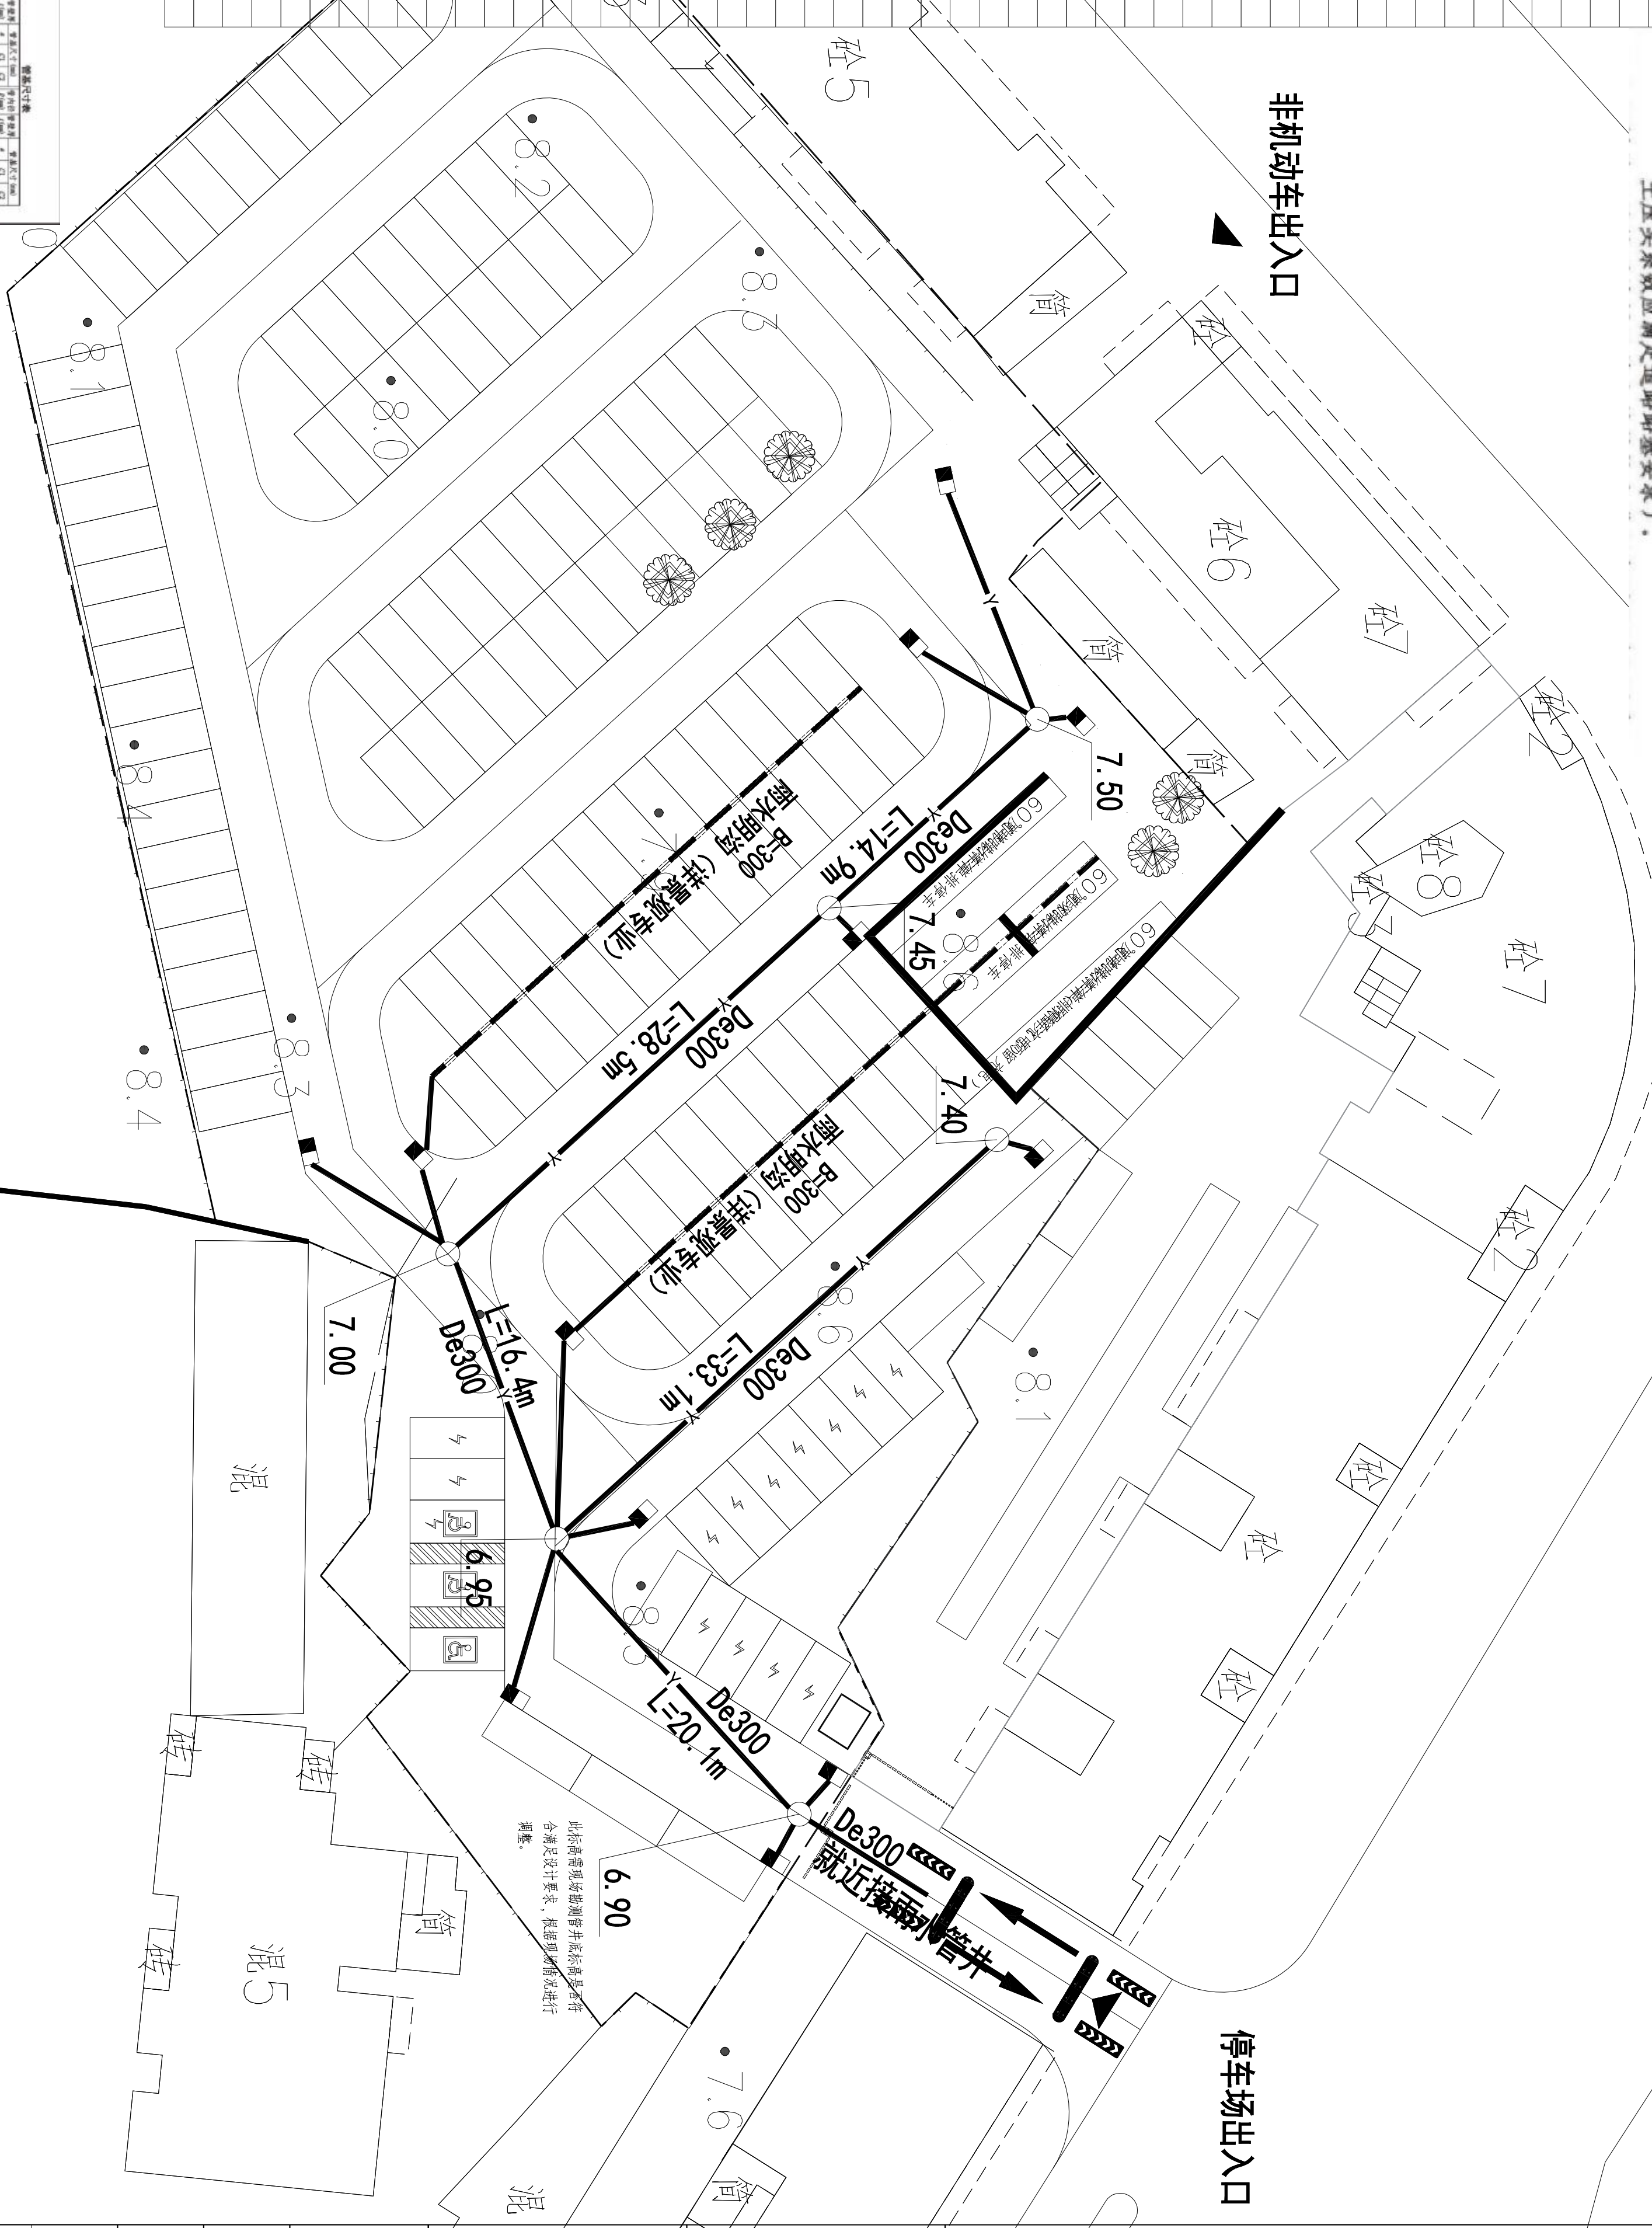


场地排水平面图 1:250

[illegible]

附注

1. 未加盖出图专用章及注册执业章图纸无效;
2. 本作品版权归属筑景设计集团有限公司;
3. 不得量取图纸尺寸施工;
4. 如有任何不祥事宜, 请在施工前与设计师会商。
5. 本图纸设计内容未经设计师许可不得在其它地方使用。


会 签 栏					
专 业	签 名	专 业	签 名	专 业	签 名
建 筑		给排水		暖 通	
结 构		电 气			

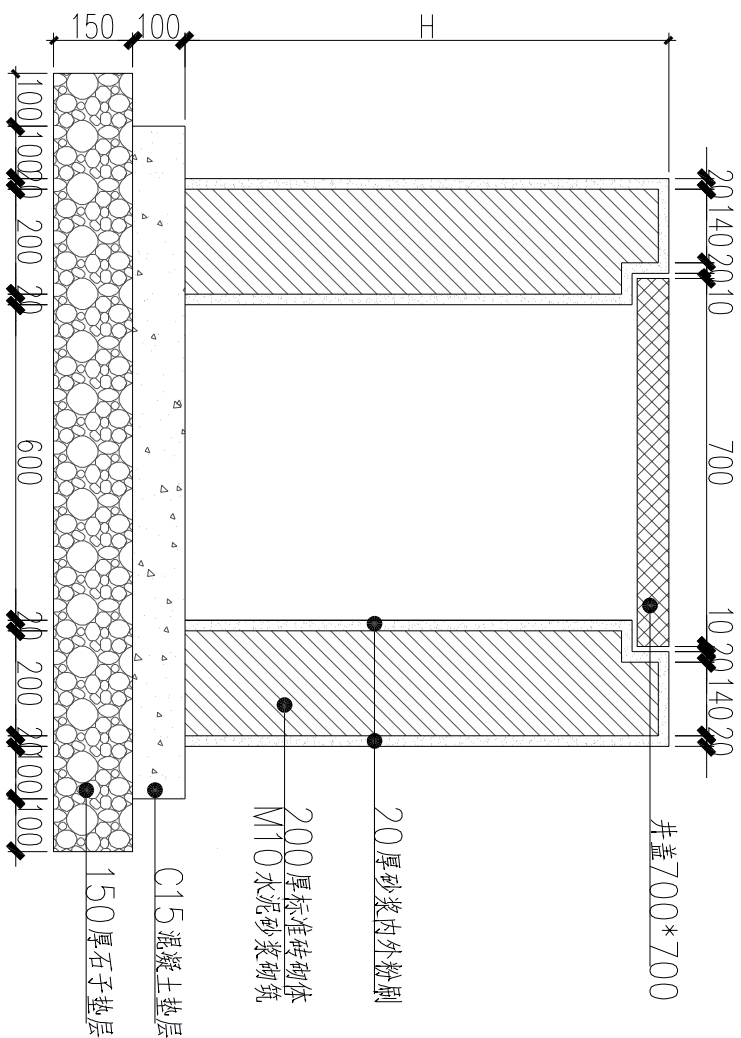

电缆手孔井大样图

SCALE 1:15


注：电缆井在绿地位置时采用短节盖板，盖板高度需高于路缘50
在道路上时采用定型盖板，盖板与道路平，盖板材质采用镀锌钢
电缆井集水做法图7SD101-8-P127
电缆井内径600*600mm
电缆井深度依据现场条件确定，井底深度需比土质下面电缆套管50

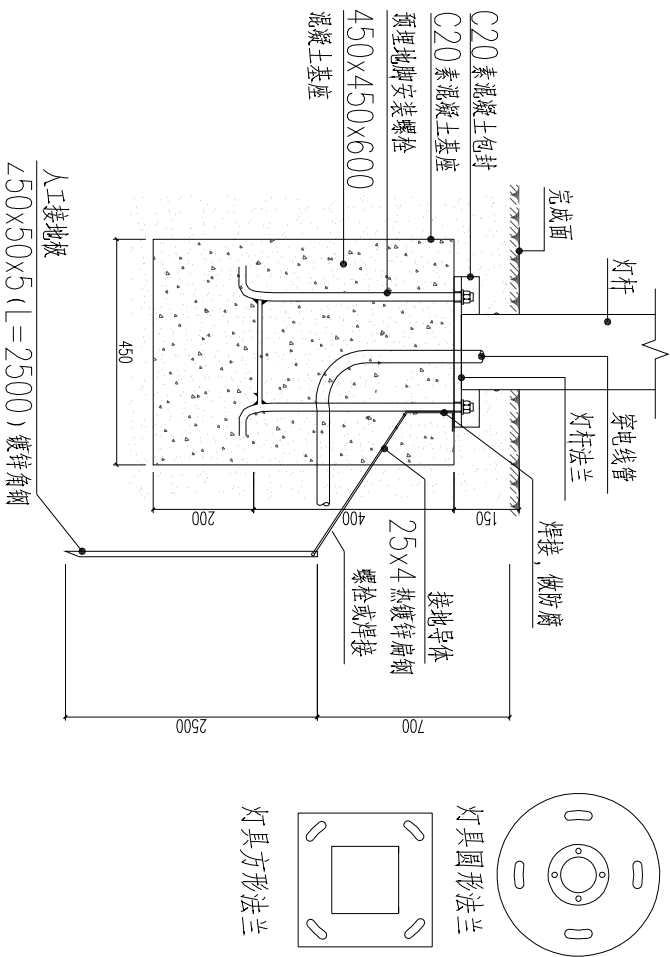


高杆灯安装基础大样

备注: 灯具底座离路侧距离为500—600mm
适用于5000mm高以下灯具

灯具名称	庭院灯	灯具图标	
------	-----	------	---

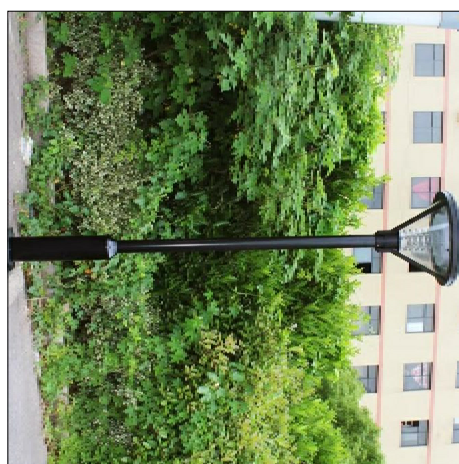基本参数及技术指标		示意图片
外壳防护等级 (IP代码)	IP65	
绝缘等级	I	
外观尺寸 (mm)	高4500	
外壳材料	铸铝	
外壳颜色	黑色	
外壳表面质感	喷漆面	
光源类型及功率	60W LED~220V	
光源颜色	暖黄色，色温2700K	
镜片类型		
遮光格栅	-	
反光镜	-	
供电组件	-	
备注	其它资料及技术指标	

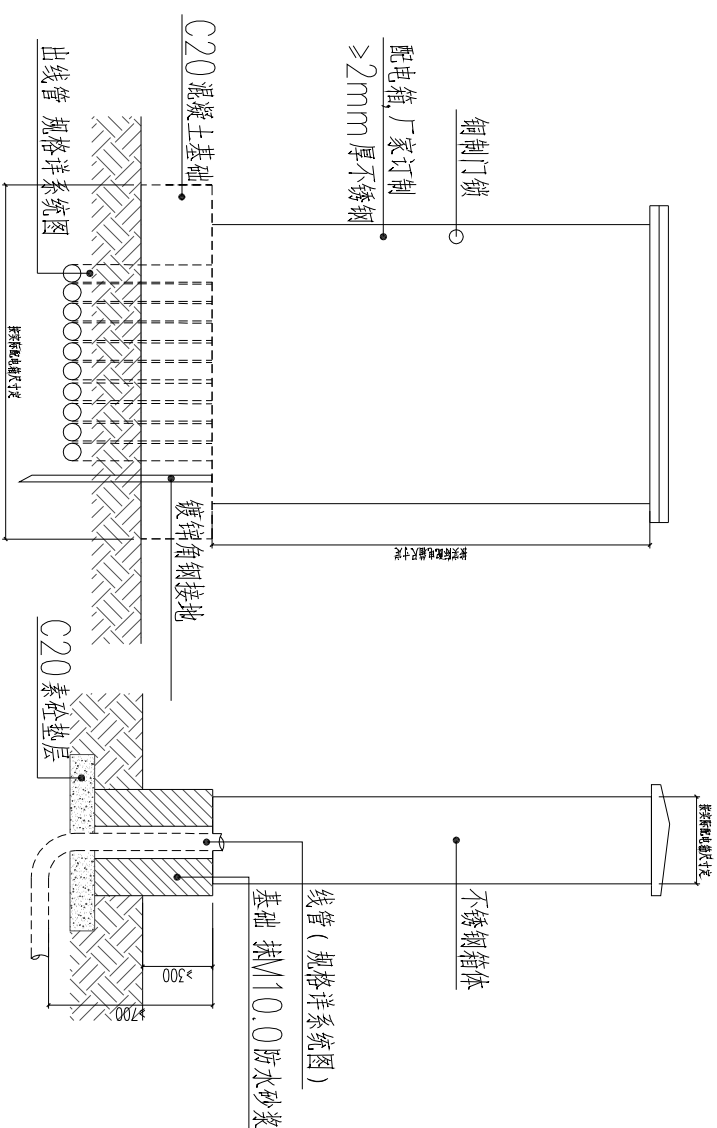

室外配电箱安装大样图

备注：设置于绿化带内以乔灌木遮挡，以免影响景观效果。

附注	
1. 未加盖出图专用章及注册执业者签字无效。	
2. 本作品版权归属筑景设计集团有限公司；	
3. 不得摹拟图形尺寸施工。	
4. 如有任何不事宜，请在施工前与设计师协商。	
5. 本图设计内容未经设计所许可不得在其他地方使用。	
院出图专用章： NADRI PERMISION STAMP:	
注册建筑师/工程师章： REGISTERED ARCHITECT/ENGINEER'S AFTX:	
浦口区城市管理局	
建设单位	
CLIENT	
工程名称	
PROJECT TITLE	
2024年临时停车场建设工程	
DWG TITLE	
图纸名称	
电气设计说明二	
批准	
审核	
项目负责人	
专业负责	
校对	
设计	
制图	
设计编号	
专业	
设计阶段	
施工图	
第一版	
日期	
2024.03	

