


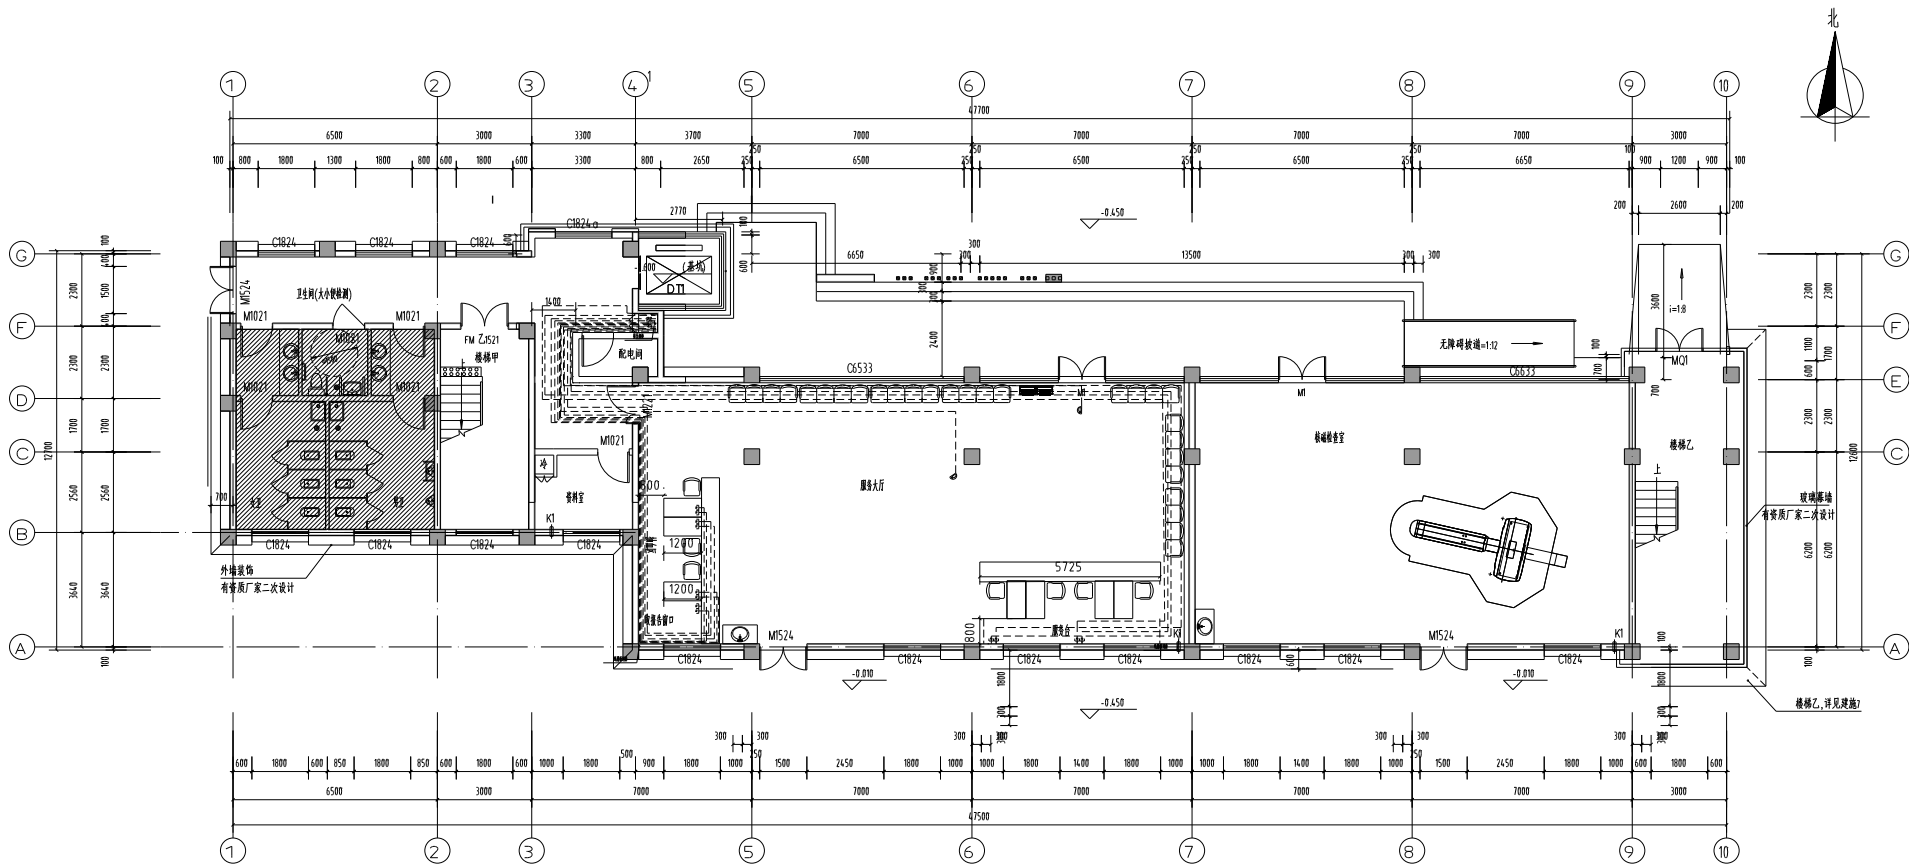


改造后一层网络布置图 1:100

注：本图仅供参考，不作为施工依据，具体施工应以设计单位出具的施工图为准。


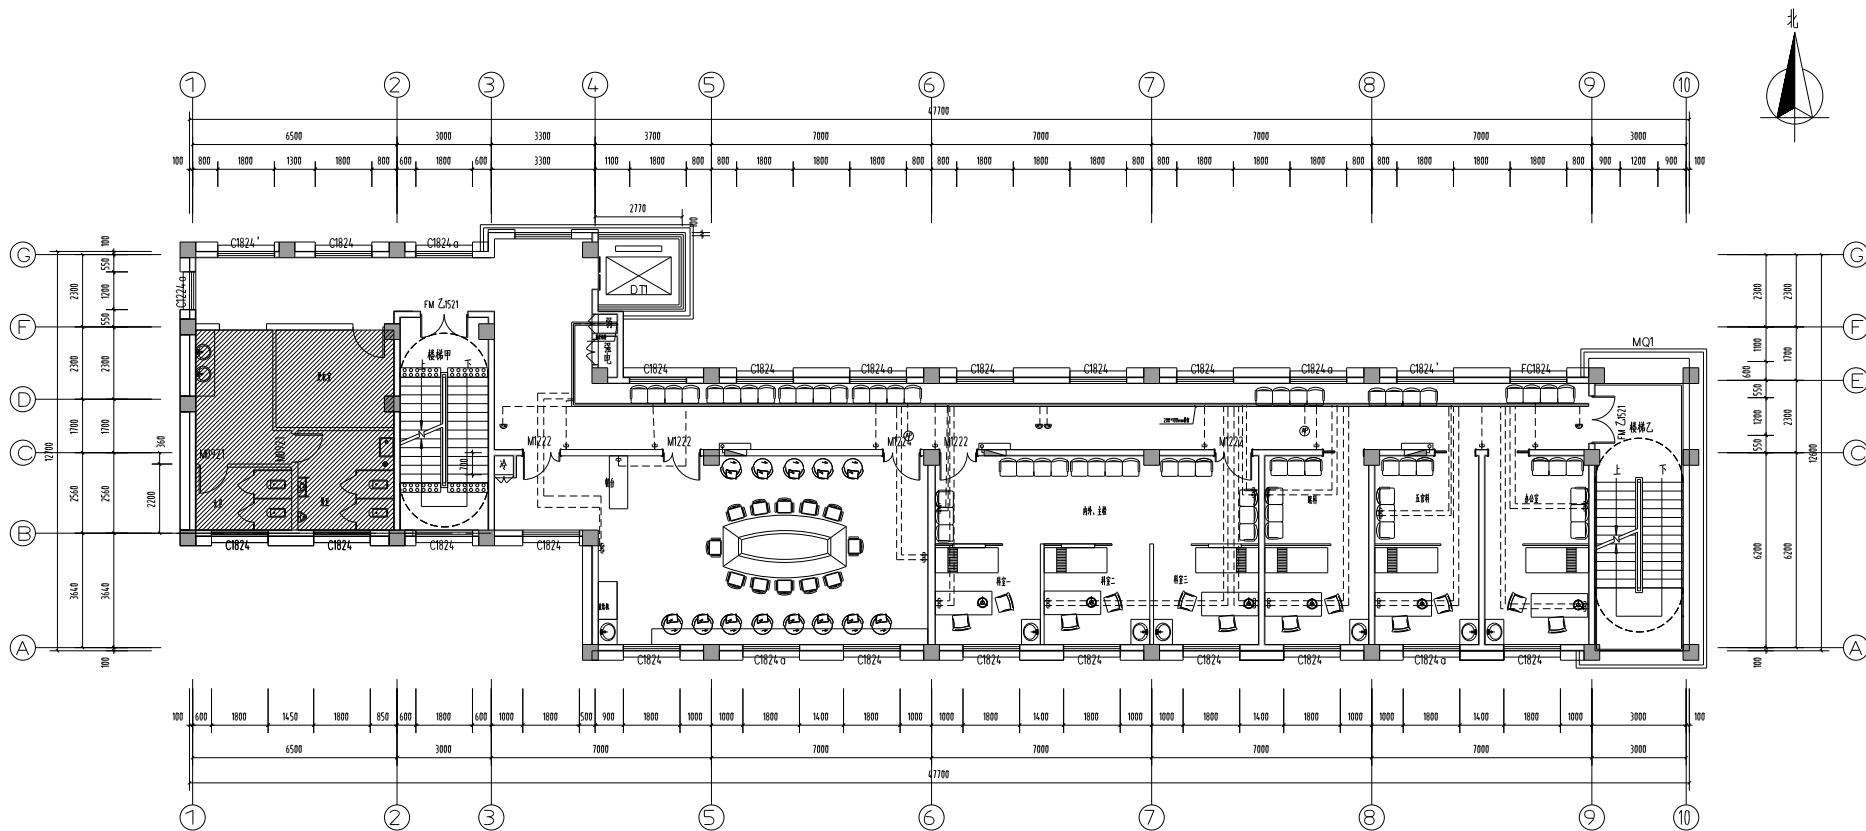

注：本图仅供参考，不作为施工依据。

改造后三层网络布置图 1:100



