



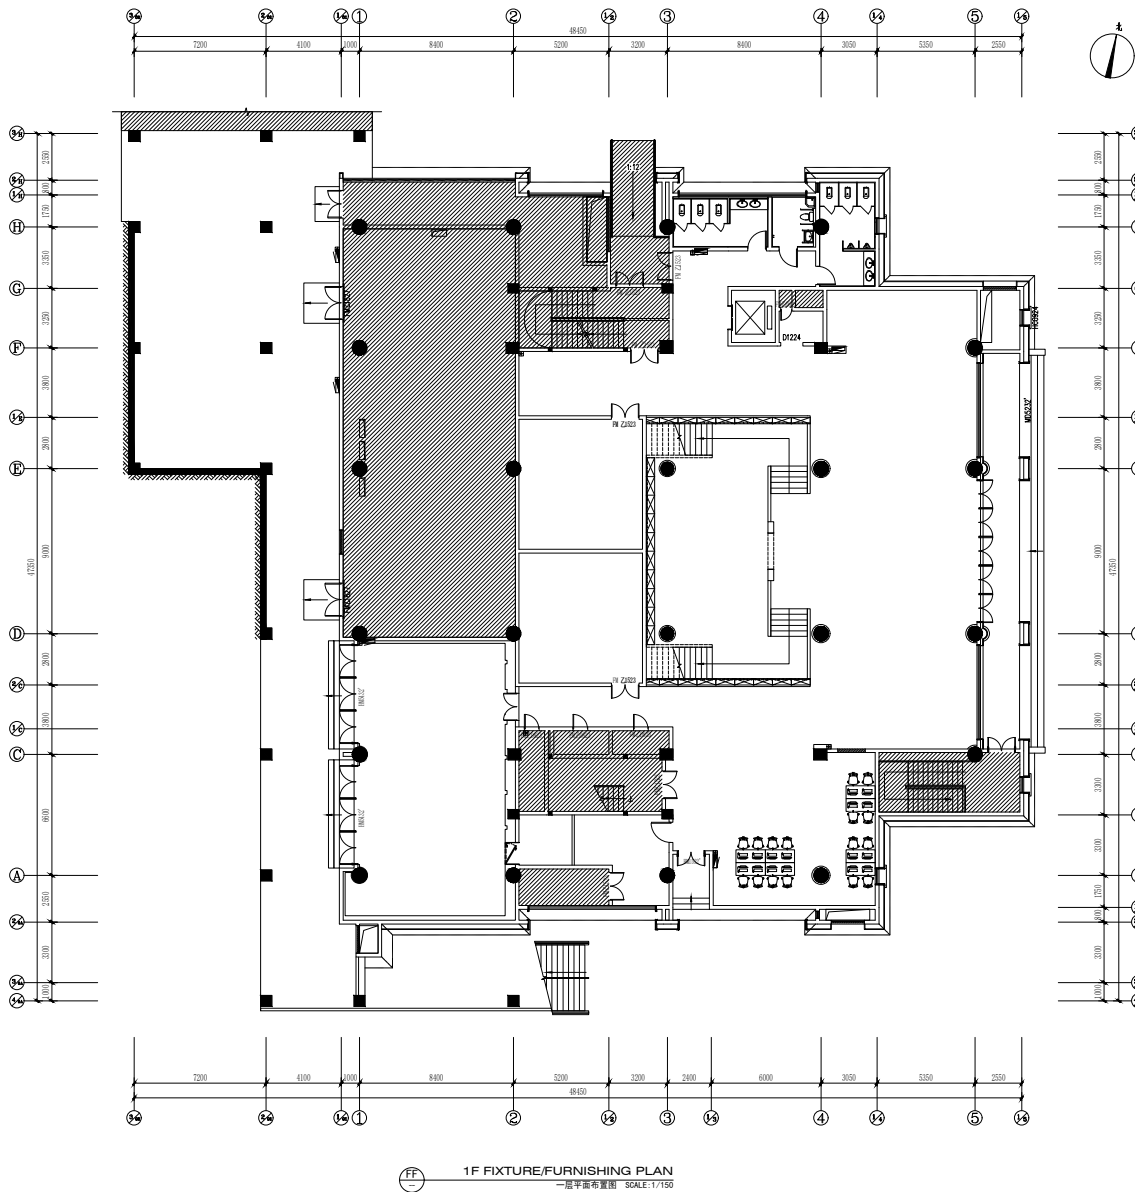


工程号: JOB NO.	
建设单位: CLIENT	江苏省苏州实验中学 (集中建设: 苏州高新地产集团有限公司)
项目名称: PROJECT	江苏省苏州实验中学太湖科学城项目
苏州广林建设 有限责任公司	
SUZHOU GUANGLIN CONSTRUCTION CO., LTD.	
ALL DESIGN ARE PROPERTY OF SUZHOU GUANGLIN CONSTRUCTION CO., LTD. AND CANNOT BE USED WITHOUT THE WRITTEN PERMISSION. ALL MEASUREMENTS MUST BE CHECKED AT THE SITE BY THE CONTRACTOR. DO NOT SCALE DRAWINGS.	
项目负责人: CHIEF OF PROJECT	徐文雅
专业负责人: SPECIALIST	虞珍琰
审核: APPROVE	虞珍琰
校对: COLLATE	周丽萍
设计: DESIGNER	虞璇荔
绘图: DRAWING	虞璇荔
图纸名称: DRAWING TITLE	
子项工程名称 SUB-PROJECT NAME	
4#图书馆	
子项工程号: JOB NO.	04
专业: PROFESSIONAL	装饰
比例: SCAL	
日期: DATE	2024.11
文件: FILE	第(01)版、第(00)次修改
图号: DWG. NO.	
总图序号: SERIAL	

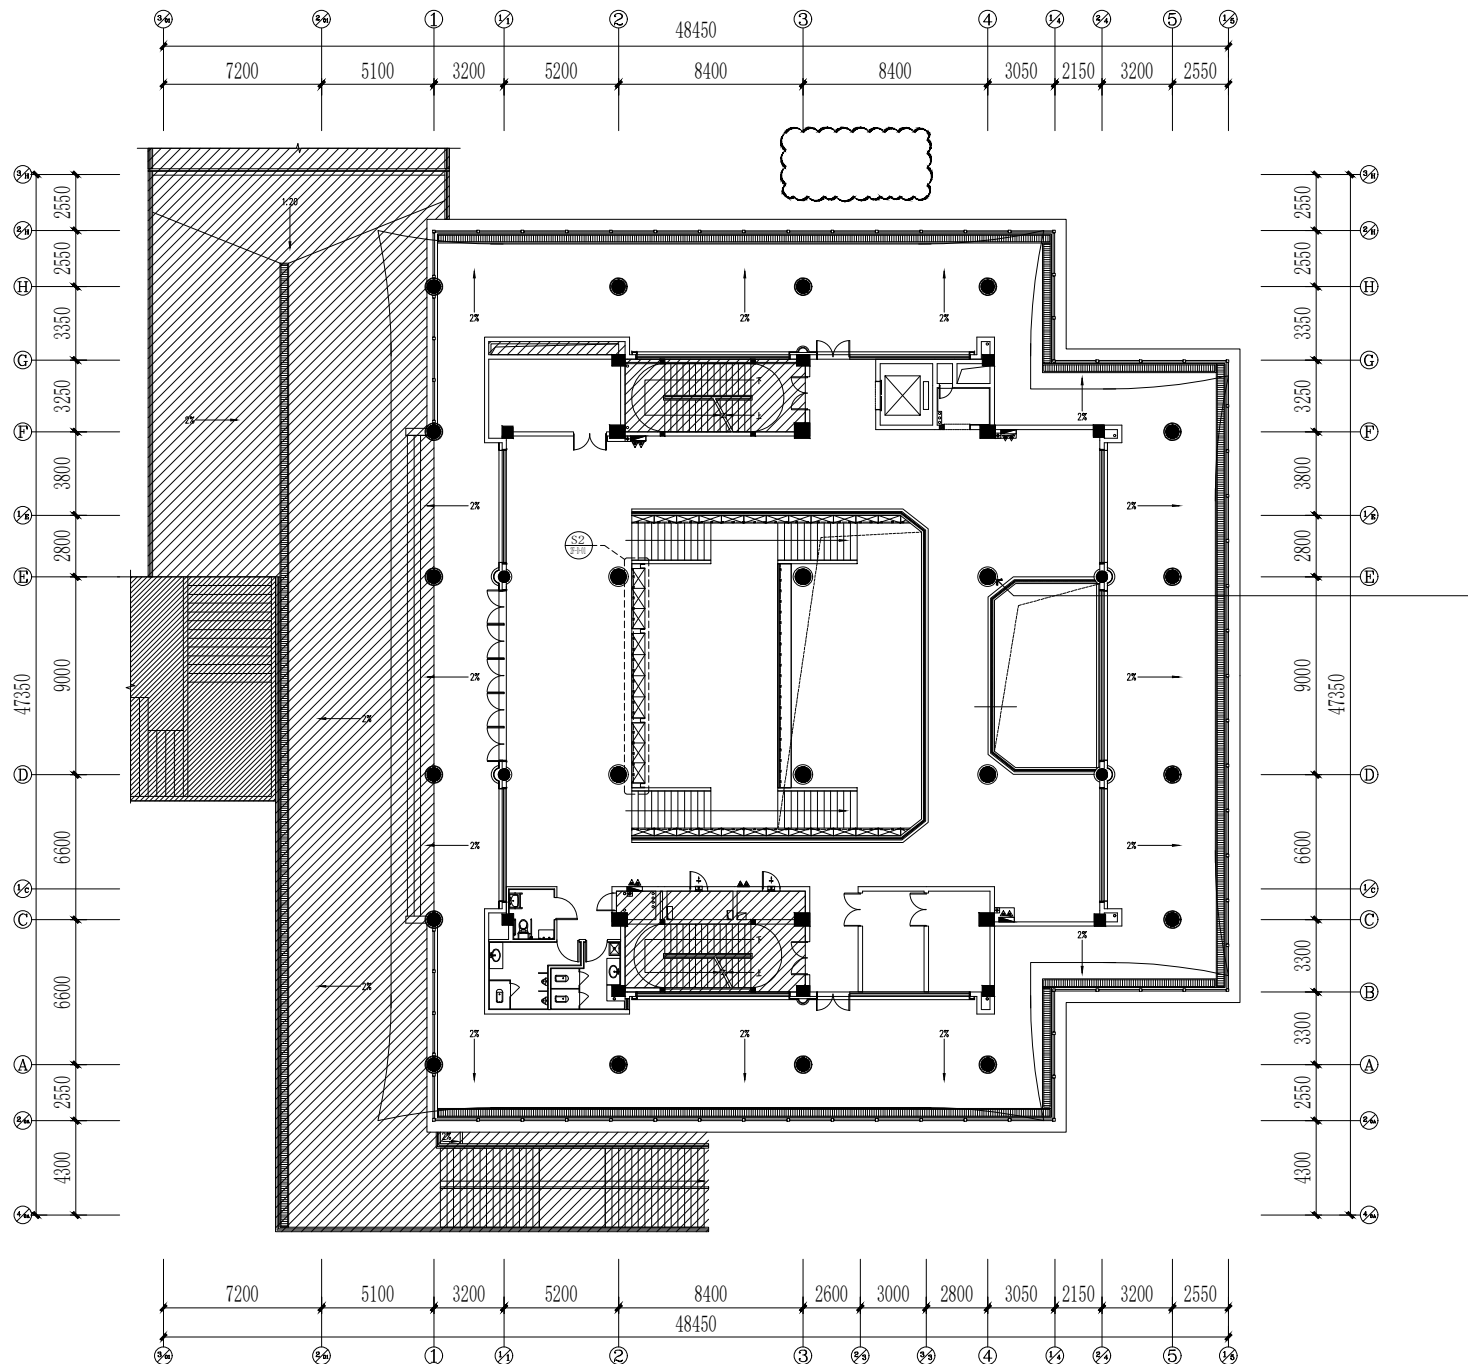

2F FIXTURE/FURNISHING PLAN
二層平面布置图 SCALE: 1/125

工程号: JOB NO.	
建设单位: CLIENT 江苏省苏州实验中学 (集中建设: 苏州高新地产集团有限公司)	
项目名称: PROJECT 江苏省苏州实验中学太湖科学城校项目	
 苏州广林建设 有限责任公司	
SUZHOU GUANGLIN CONSTRUCTION CO., LTD.	
ALL DESIGN ARE PROPERTY OF SUZHOU GUANGLIN CONSTRUCTION CO., LTD. AND CANNOT BE USED WITHOUT THEIR WRITTEN PERMISSION. ALL MEASUREMENTS MUST BE CHECKED AT THE SITE BY THE CONTRACTOR. DO NOT SCALE DRAWINGS.	
项目负责人: CHIEF OF PROJECT	徐文雅
专业负责人: DISCIPLINE HEAD	虞珍琰
审核:	虞珍琰
校对:	周丽洋
设计:	虞模荔
绘图:	虞模荔
图纸名称: DRAWING TITLE	
子项工程名称 SUB-PROJECT NAME 4#图书馆	
子项工程号: JOB NO.	04
专业:	装饰
比例:	
日期:	2024.11
文件:	第(01)版, 第(00)次修改
图号:	
总图序号:	

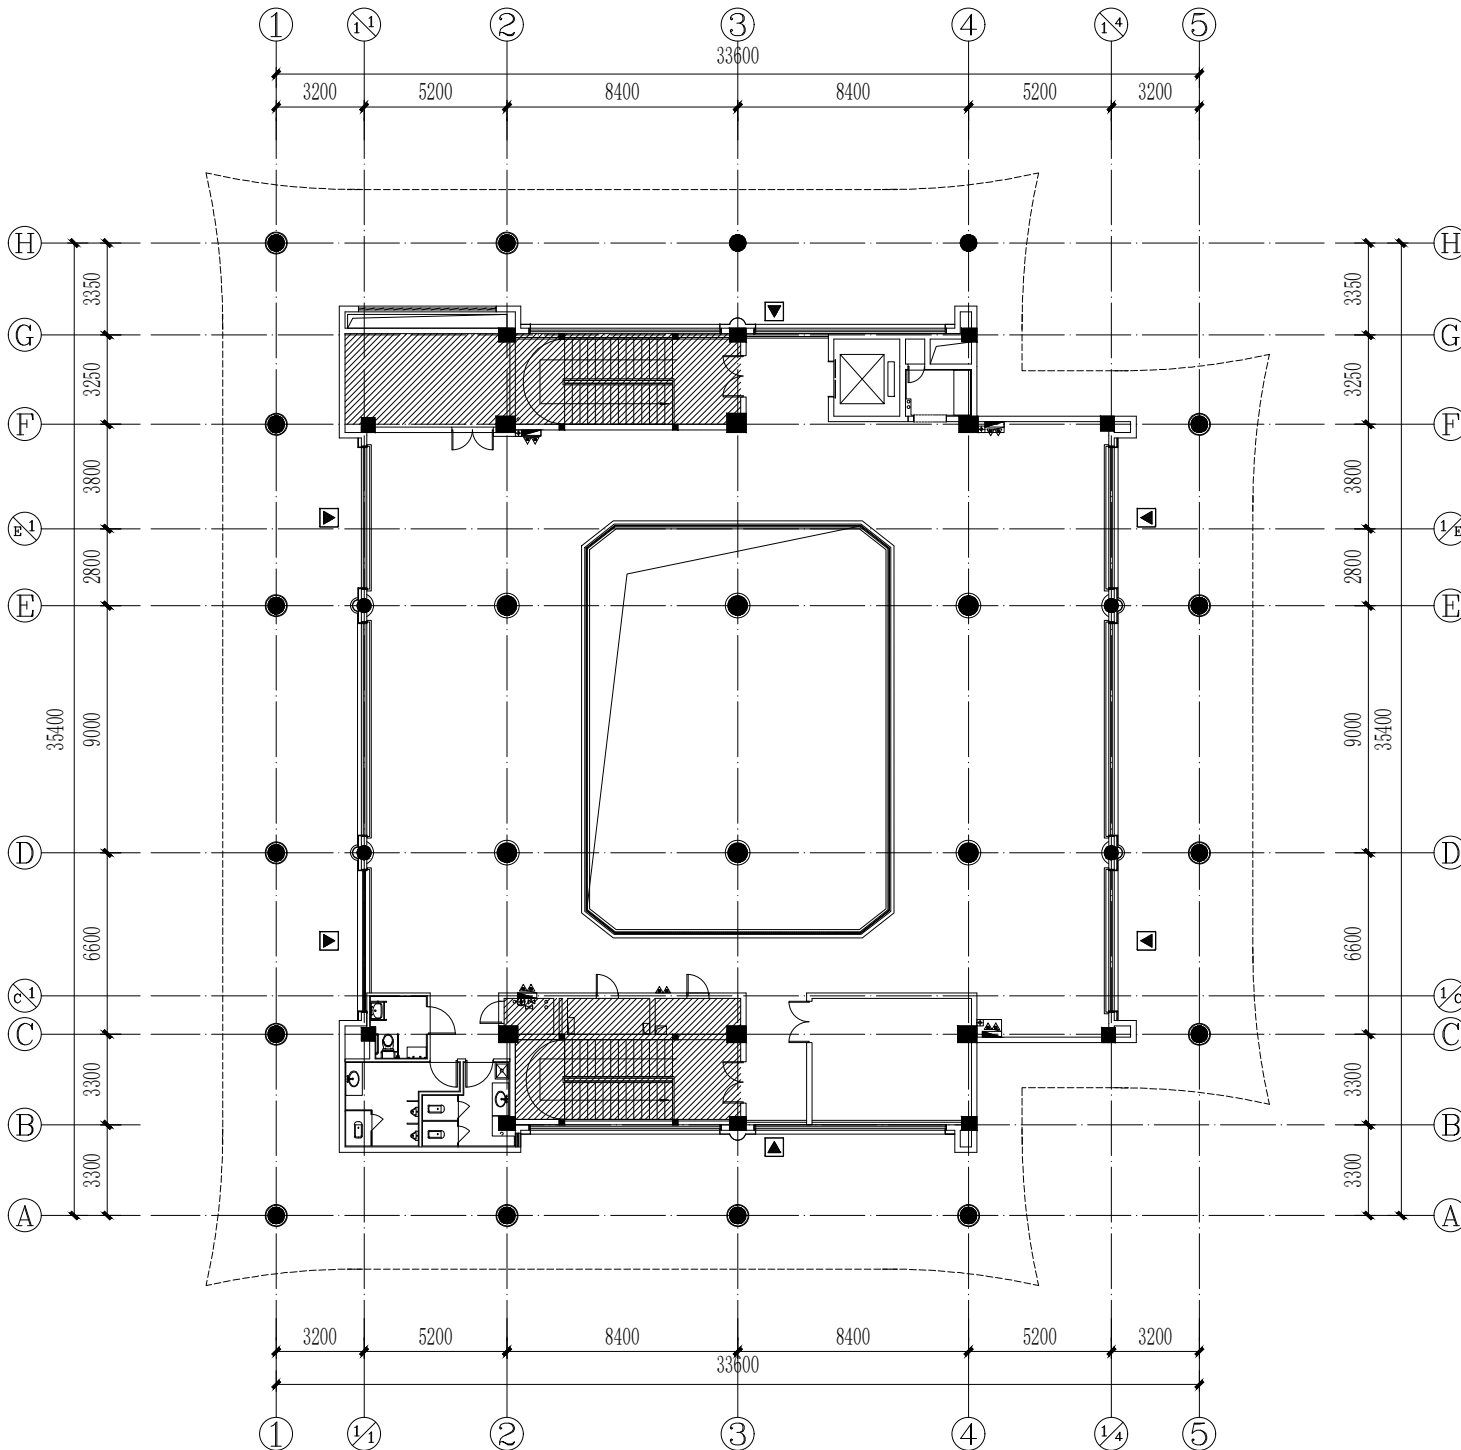

3F FIXTURE/FURNISHING PLAN
三层平面布置图 SCALE: 1/100

工程号:

JOB NO.

建设单位:

CLIENT

江苏省苏州实验中学
(集中建设: 苏州高新地产集团有限公司)

项目名称:

PROJECT

江苏省苏州实验中学太湖科学城项目

注:




苏州广林建设
有限责任公司

SUZHOU GUANGLIN CONSTRUCTION CO., LTD.

ALL DESIGN ARE PROPERTY OF SUZHOU
GUANGLIN CONSTRUCTION CO., LTD. AND CANNOT
BE USED WITHOUT THE WRITTEN PERMISSION.
ALL MEASUREMENTS MUST BE CHECKED AT
THE SITE BY THE CONTRACTOR.
DO NOT SCALE DRAWINGS.

项目负责人:	徐文雅	徐文雅
专业负责人:	虞珍琰	虞珍琰
审核:	虞珍琰	虞珍琰
校对:	周丽萍	周丽萍
设计:	虞璇荔	虞璇荔
绘图:	虞璇荔	虞璇荔

图纸名称:

DRAWING TITLE

子项工程名称

SUB-PROJECT NAME

4#图书馆

子项工程号:

JOB NO.

04

专业:

PROFESSIONAL

装饰

比例:

SCALE

日期:

DATE

2024.11

文件:

FILE

第(01)版, 第(00)次修改

图号:

DWG. NO.

总图序号:

SERIAL