


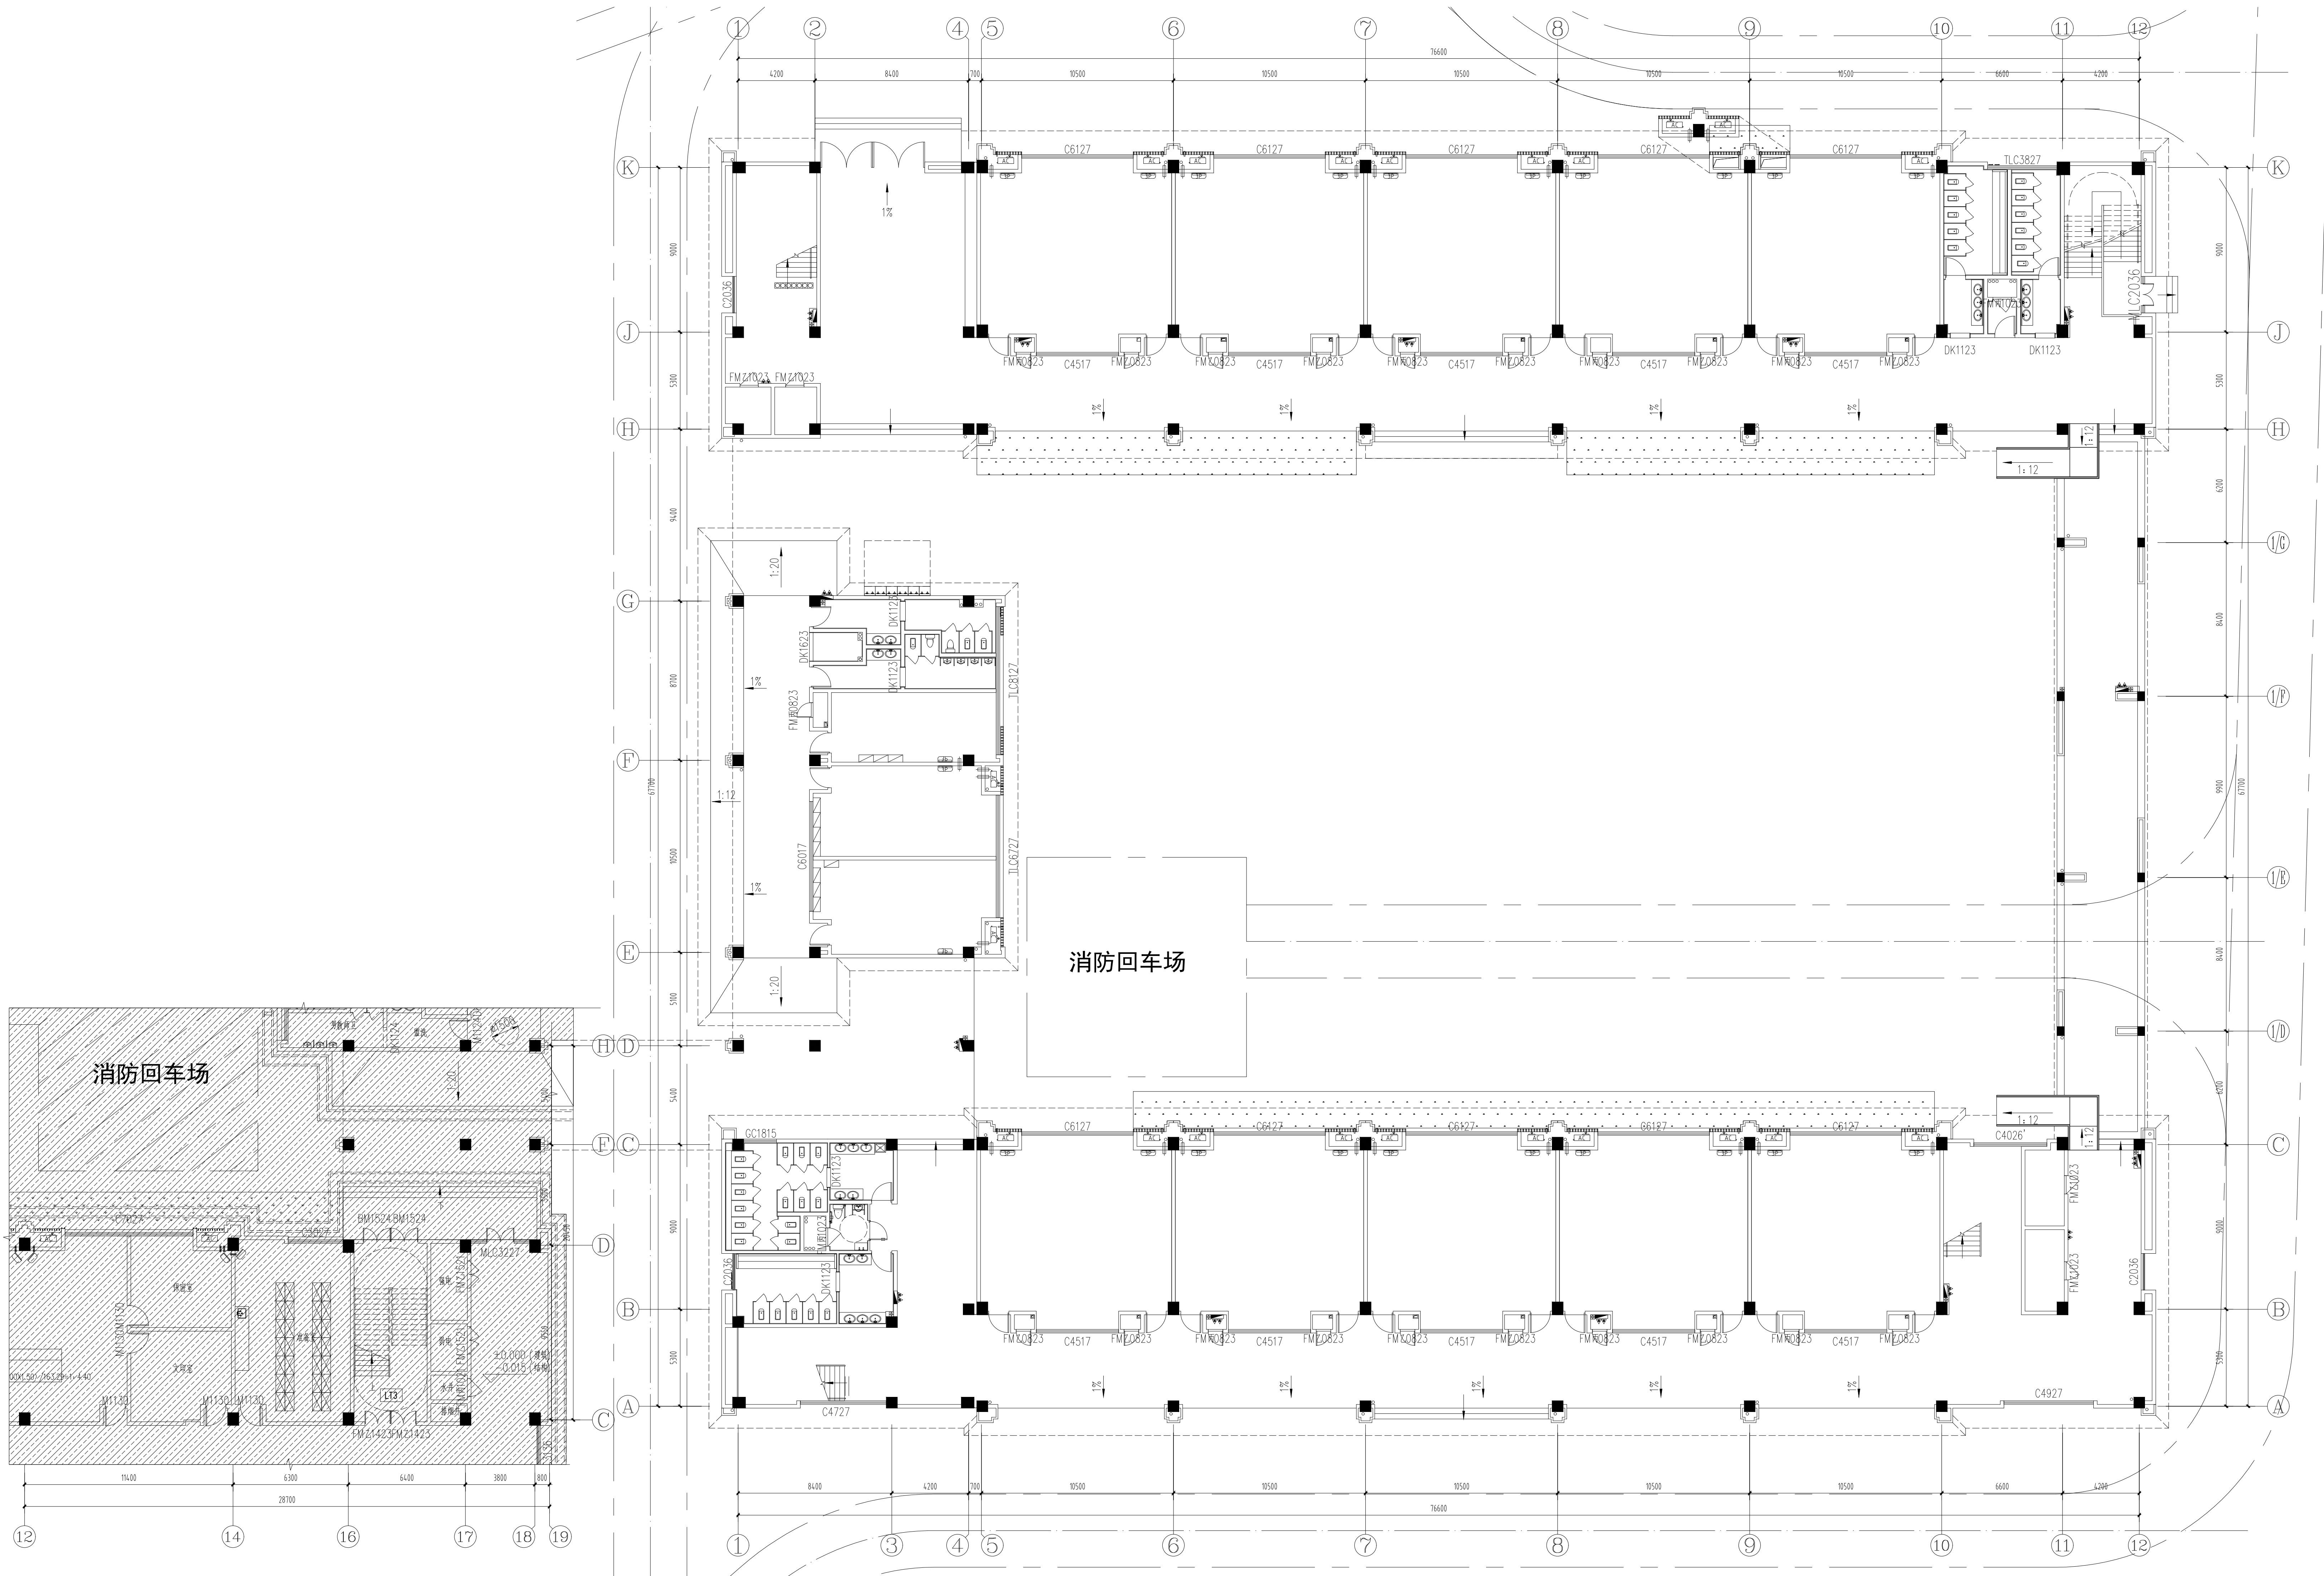

1F FIXTURE/FURNISHING PLAN
一层平面布置图 SCALE: 1:150

工程号: JOB NO.	
建设单位: CLIENT 江苏省苏州实验中学 (集中建设: 苏州高新地产集团有限公司)	
项目名称: PROJECT 江苏省苏州实验中学太湖科学城校区项目	
无出图章不作为有效文件	
注: 1. 此图设计时参考所有建筑施工规范及施工时注意下列事项: 2. 所有设计尺寸均应符合国家现行标准及规范。 3. 此图切勿直接量度。 4. 所有设计时设计之图例, 悉按尺寸有范围或应地而图 5. 所有工程变更须由设计时修正尺寸或修正设计。 6. 所有工程变更须由设计时修正尺寸或修正设计。 7. 设计时所有修改此图任何设计图例。	
 苏州广林建设 有限责任公司	
SUZHOU GUANGLIN CONSTRUCTION CO., LTD.	
ALL DESIGN ARE PROPERTY OF SUZHOU GUANGLIN CONSTRUCTION CO., LTD. AND CANNOT BE USED WITHOUT THEIR WRITTEN PERMISSION. ALL MEASUREMENTS MUST BE CHECKED AT THE SITE BY THE CONTRACTOR. DO NOT SCALE DRAWINGS.	
项目负责人: CHIEF OF PROJ	徐文雅 徐文雅
专业负责人: DISCIPLINE WGR	虞珍珠 虞珍珠
审核: APPROVE	虞珍珠 虞珍珠
校对: COLLATE	周丽萍 周丽萍
设计: DESIGNER	虞磊磊 虞磊磊
绘图: DRAW BY	虞磊磊 虞磊磊
图纸名称: DRAWING TITLE 一层平面布置图	
子项工程名称 SUB-PROJECT NAME 2#教学楼A	
子项工程号码: JOB NO.	02
专业: PROFESSIONAL	装饰
比例: SCAL	1:150
日期: DATE	2024.12
文件: FILE	第(01)版、第(00)次修改
图号: DWG. NO.	1F-P-01
总图序号: SERIAL	

工程号:
JOB NO.

建设单位:
CLIENT
江苏省苏州实验中学
(集中建设: 苏州高新地产集团有限公司)

项目名称:
PROJECT
江苏省苏州实验中学太湖科学城校区项目

无出图章不作为有效文件

注:
1. 此图设计时参考所有建筑施工规范及工程标准, 如有不符, 以最新规范为准。
2. 所有设计尺寸均以实际施工为准。
3. 所有设计尺寸之范围, 除标注外, 均按国家现行标准执行。
4. 所有工程变更须经设计单位同意后方可实施。
5. 设计单位有权修改此图任何设计内容。



苏州广林建设
有限责任公司

SUZHOU GUANGLIN CONSTRUCTION CO., LTD.

ALL DESIGN ARE PROPERTY OF SUZHOU
GUANGLIN CONSTRUCTION CO., LTD. AND CANNOT
BE USED WITHOUT THEIR WRITTEN PERMISSION.
ALL MEASUREMENTS MUST BE CHECKED AT
THE SITE BY THE CONTRACTOR.
DO NOT SCALE DRAWINGS.

项目负责人:	徐文雅	徐文雅
CHIEF OF PROJ.		
专业负责人:	虞珍珠	虞珍珠
DISCIPLINE MGR.		
审核:	虞珍珠	虞珍珠
APPROVE		
校对:	周丽萍	周丽萍
COLLATE		
设计:	虞磊磊	虞磊磊
DESIGNER		
绘图:	虞磊磊	虞磊磊
DRAW BY		

图纸名称:
DRAWING TITLE

二层平面布置图


子项工程名称
SUB-PROJECT NAME

2#教学楼A

子项工程号码:	02
JOB NO.	
专业:	装饰
PROFESSIONAL	
比例:	1:150
SCAL	
日期:	2024.12
DATE	
文件:	第(01)版、第(00)次修改
FILE	

图号:
DWG. NO. 2F-P-01

总图序号:
SERIAL

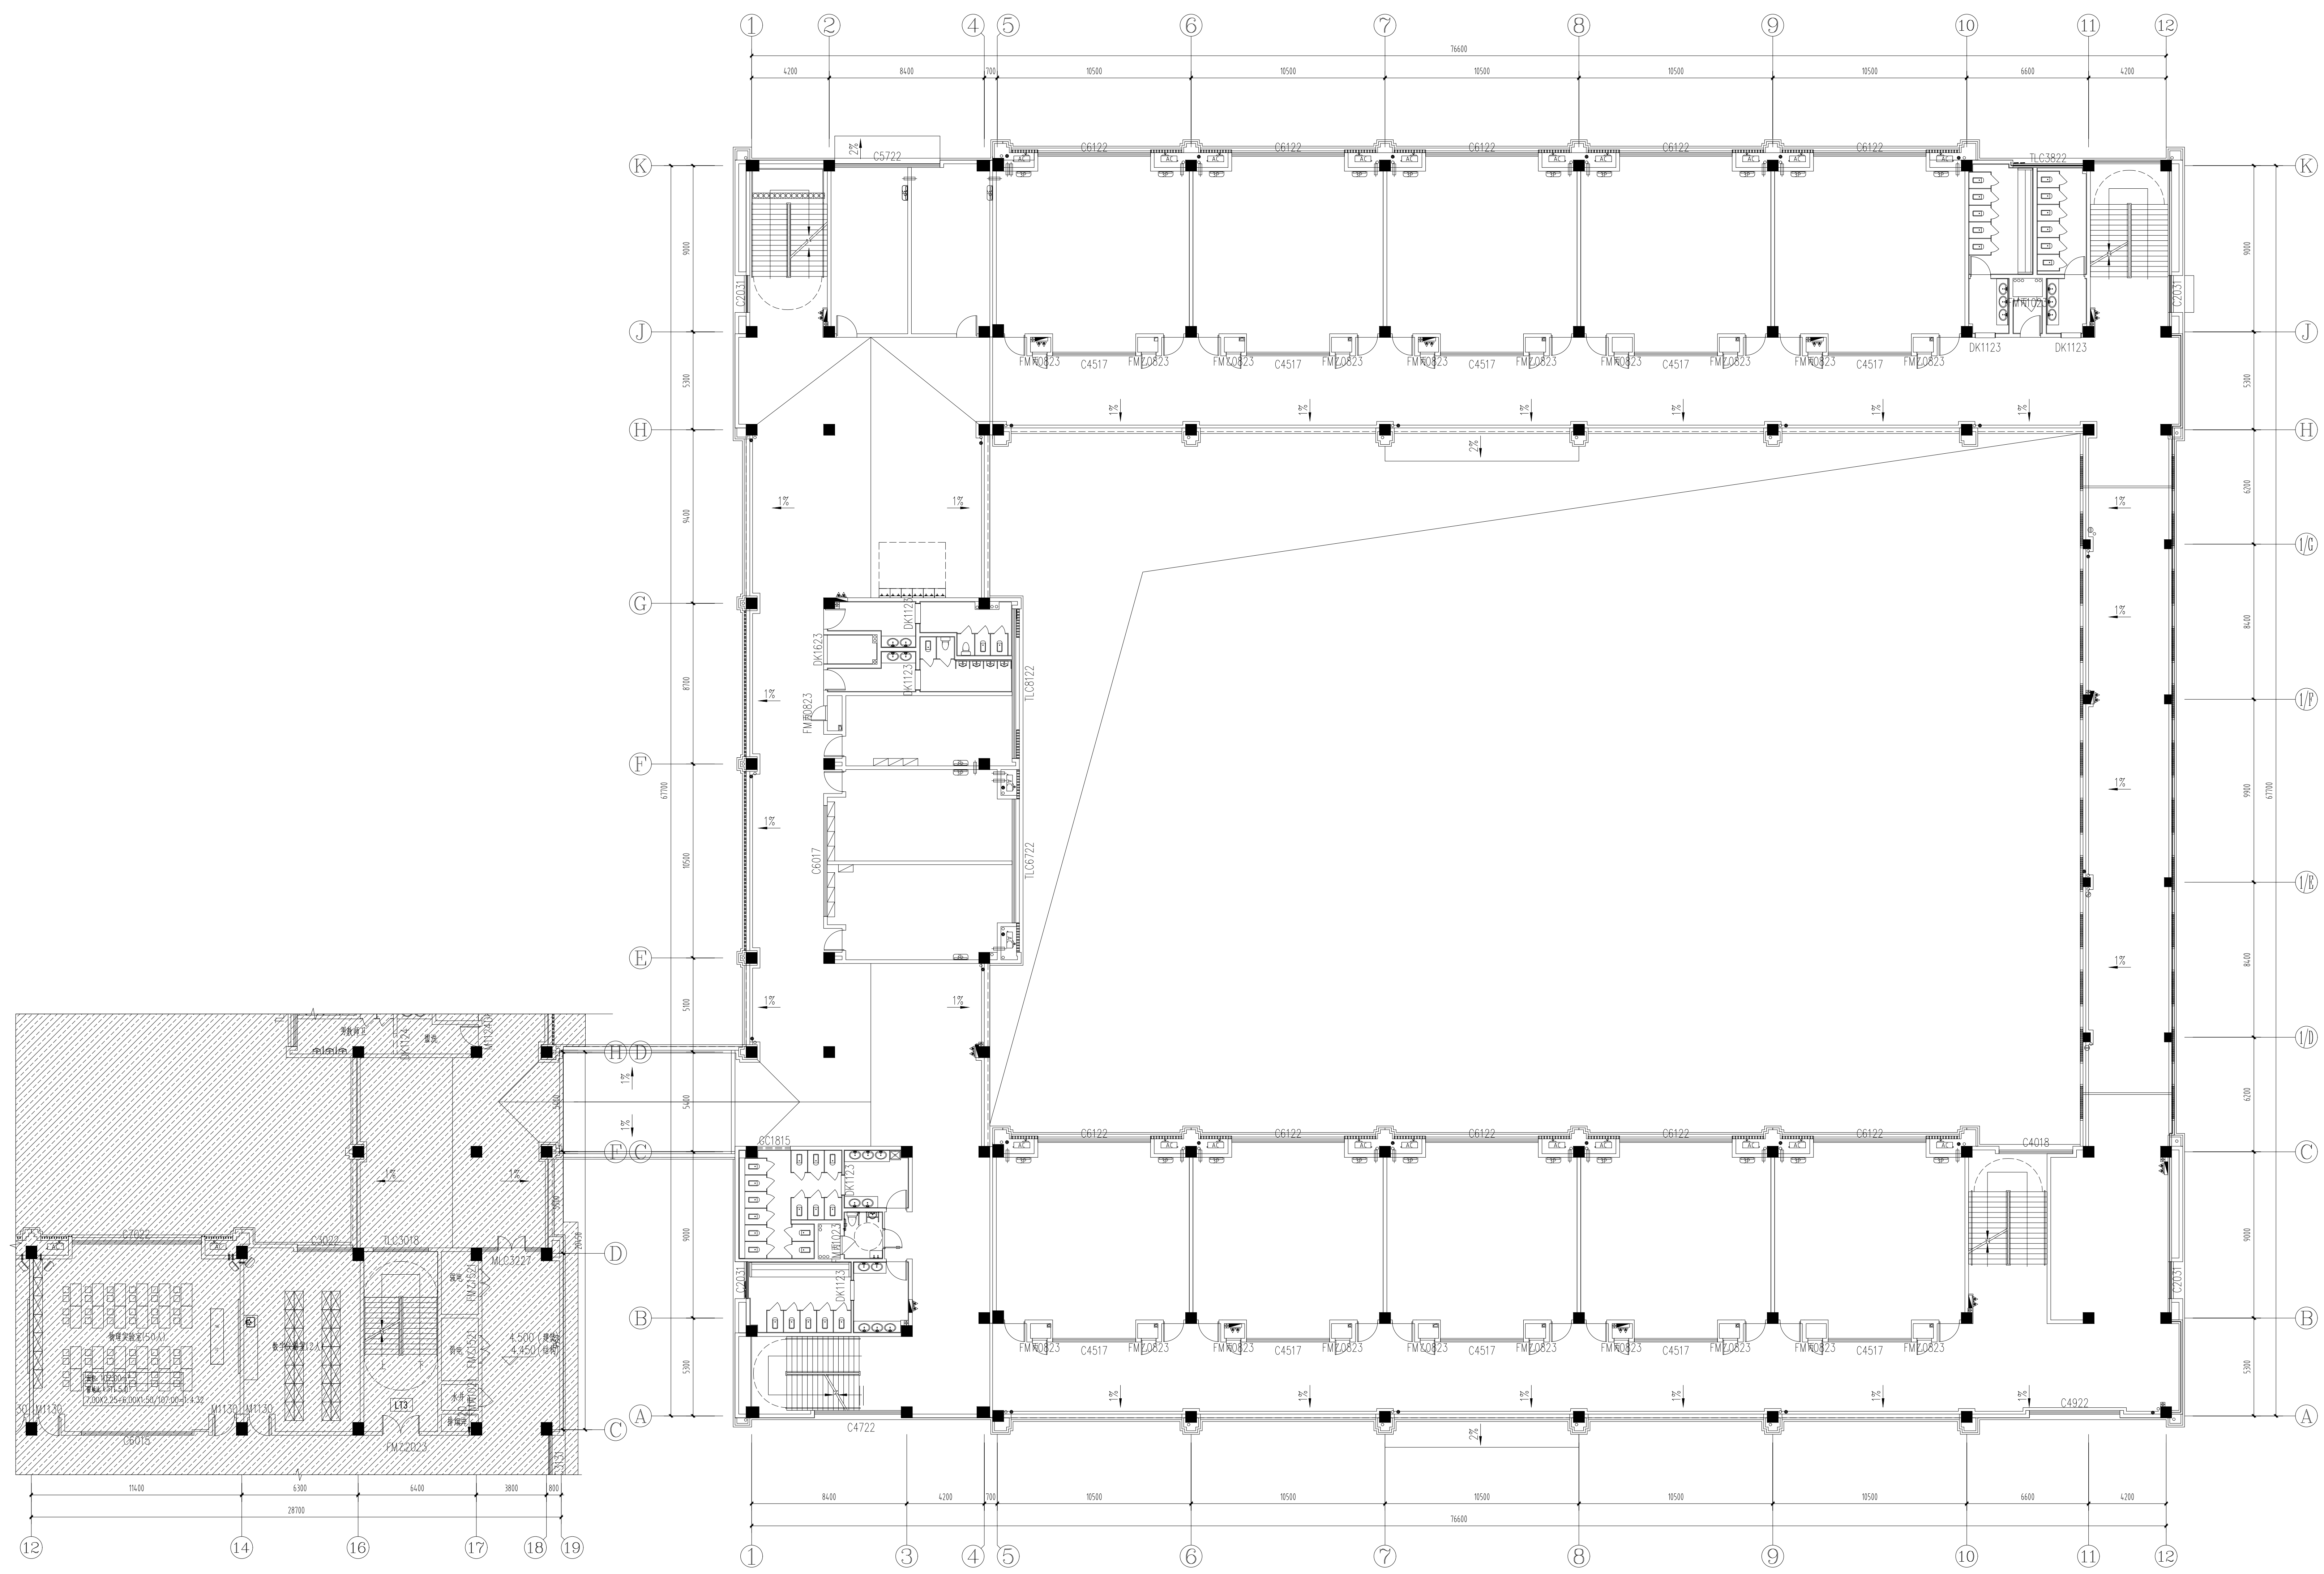

2F FIXTURE/FURNISHING PLAN
二层平面布置图 SCALE: 1/150

工程号:
JOB NO.

建设单位:
CLIENT
江苏省苏州实验中学
(集中建设: 苏州高新地产集团有限公司)

项目名称:
PROJECT
江苏省苏州实验中学太湖科学城校区项目

无出图章不作为有效文件

注:
1. 此图设计时参考所有建筑施工规范及工程标准, 并符合下列事项:
2. 所有设计尺寸应符合国家现行标准及规范。
3. 所有设计尺寸之图例, 除标注尺寸有范围或应地制宜外, 均不相同, 承接者须自行核对设计修正尺寸或修正设计。
4. 所有工程变更须经设计同意后方可施工。
5. 设计者有权修改此图例任何设计规格。



苏州广林建设
有限责任公司

SUZHOU GUANGLIN CONSTRUCTION CO., LTD.

ALL DESIGN ARE PROPERTY OF SUZHOU
GUANGLIN CONSTRUCTION CO., LTD. AND CANNOT
BE USED WITHOUT THEIR WRITTEN PERMISSION.
ALL MEASUREMENTS MUST BE CHECKED AT
THE SITE BY THE CONTRACTOR.
DO NOT SCALE DRAWINGS.

项目负责人:	徐文雅	徐文雅
CHIEF OF PROJ.		
专业负责人:	虞珍珠	虞珍珠
DISCIPLINE MGR.		
审核:	虞珍珠	虞珍珠
APPROVE		
校对:	周丽萍	周丽萍
COLLATE		
设计:	虞磊磊	虞磊磊
DESIGNER		
绘图:	虞磊磊	虞磊磊
DRAW BY		

图纸名称:
DRAWING TITLE


三层平面布置图

子项工程名称
SUB-PROJECT NAME
2#教学楼A

子项工程号码:	02
JOB NO.	
专业:	装饰
PROFESSIONAL	
比例:	1:150
SCAL	
日期:	2024.12
DATE	
文件:	第(01)版、第(00)次修改
FILE	

图号:
DWG. NO.
3F-P-01

总图序号:
SERIAL

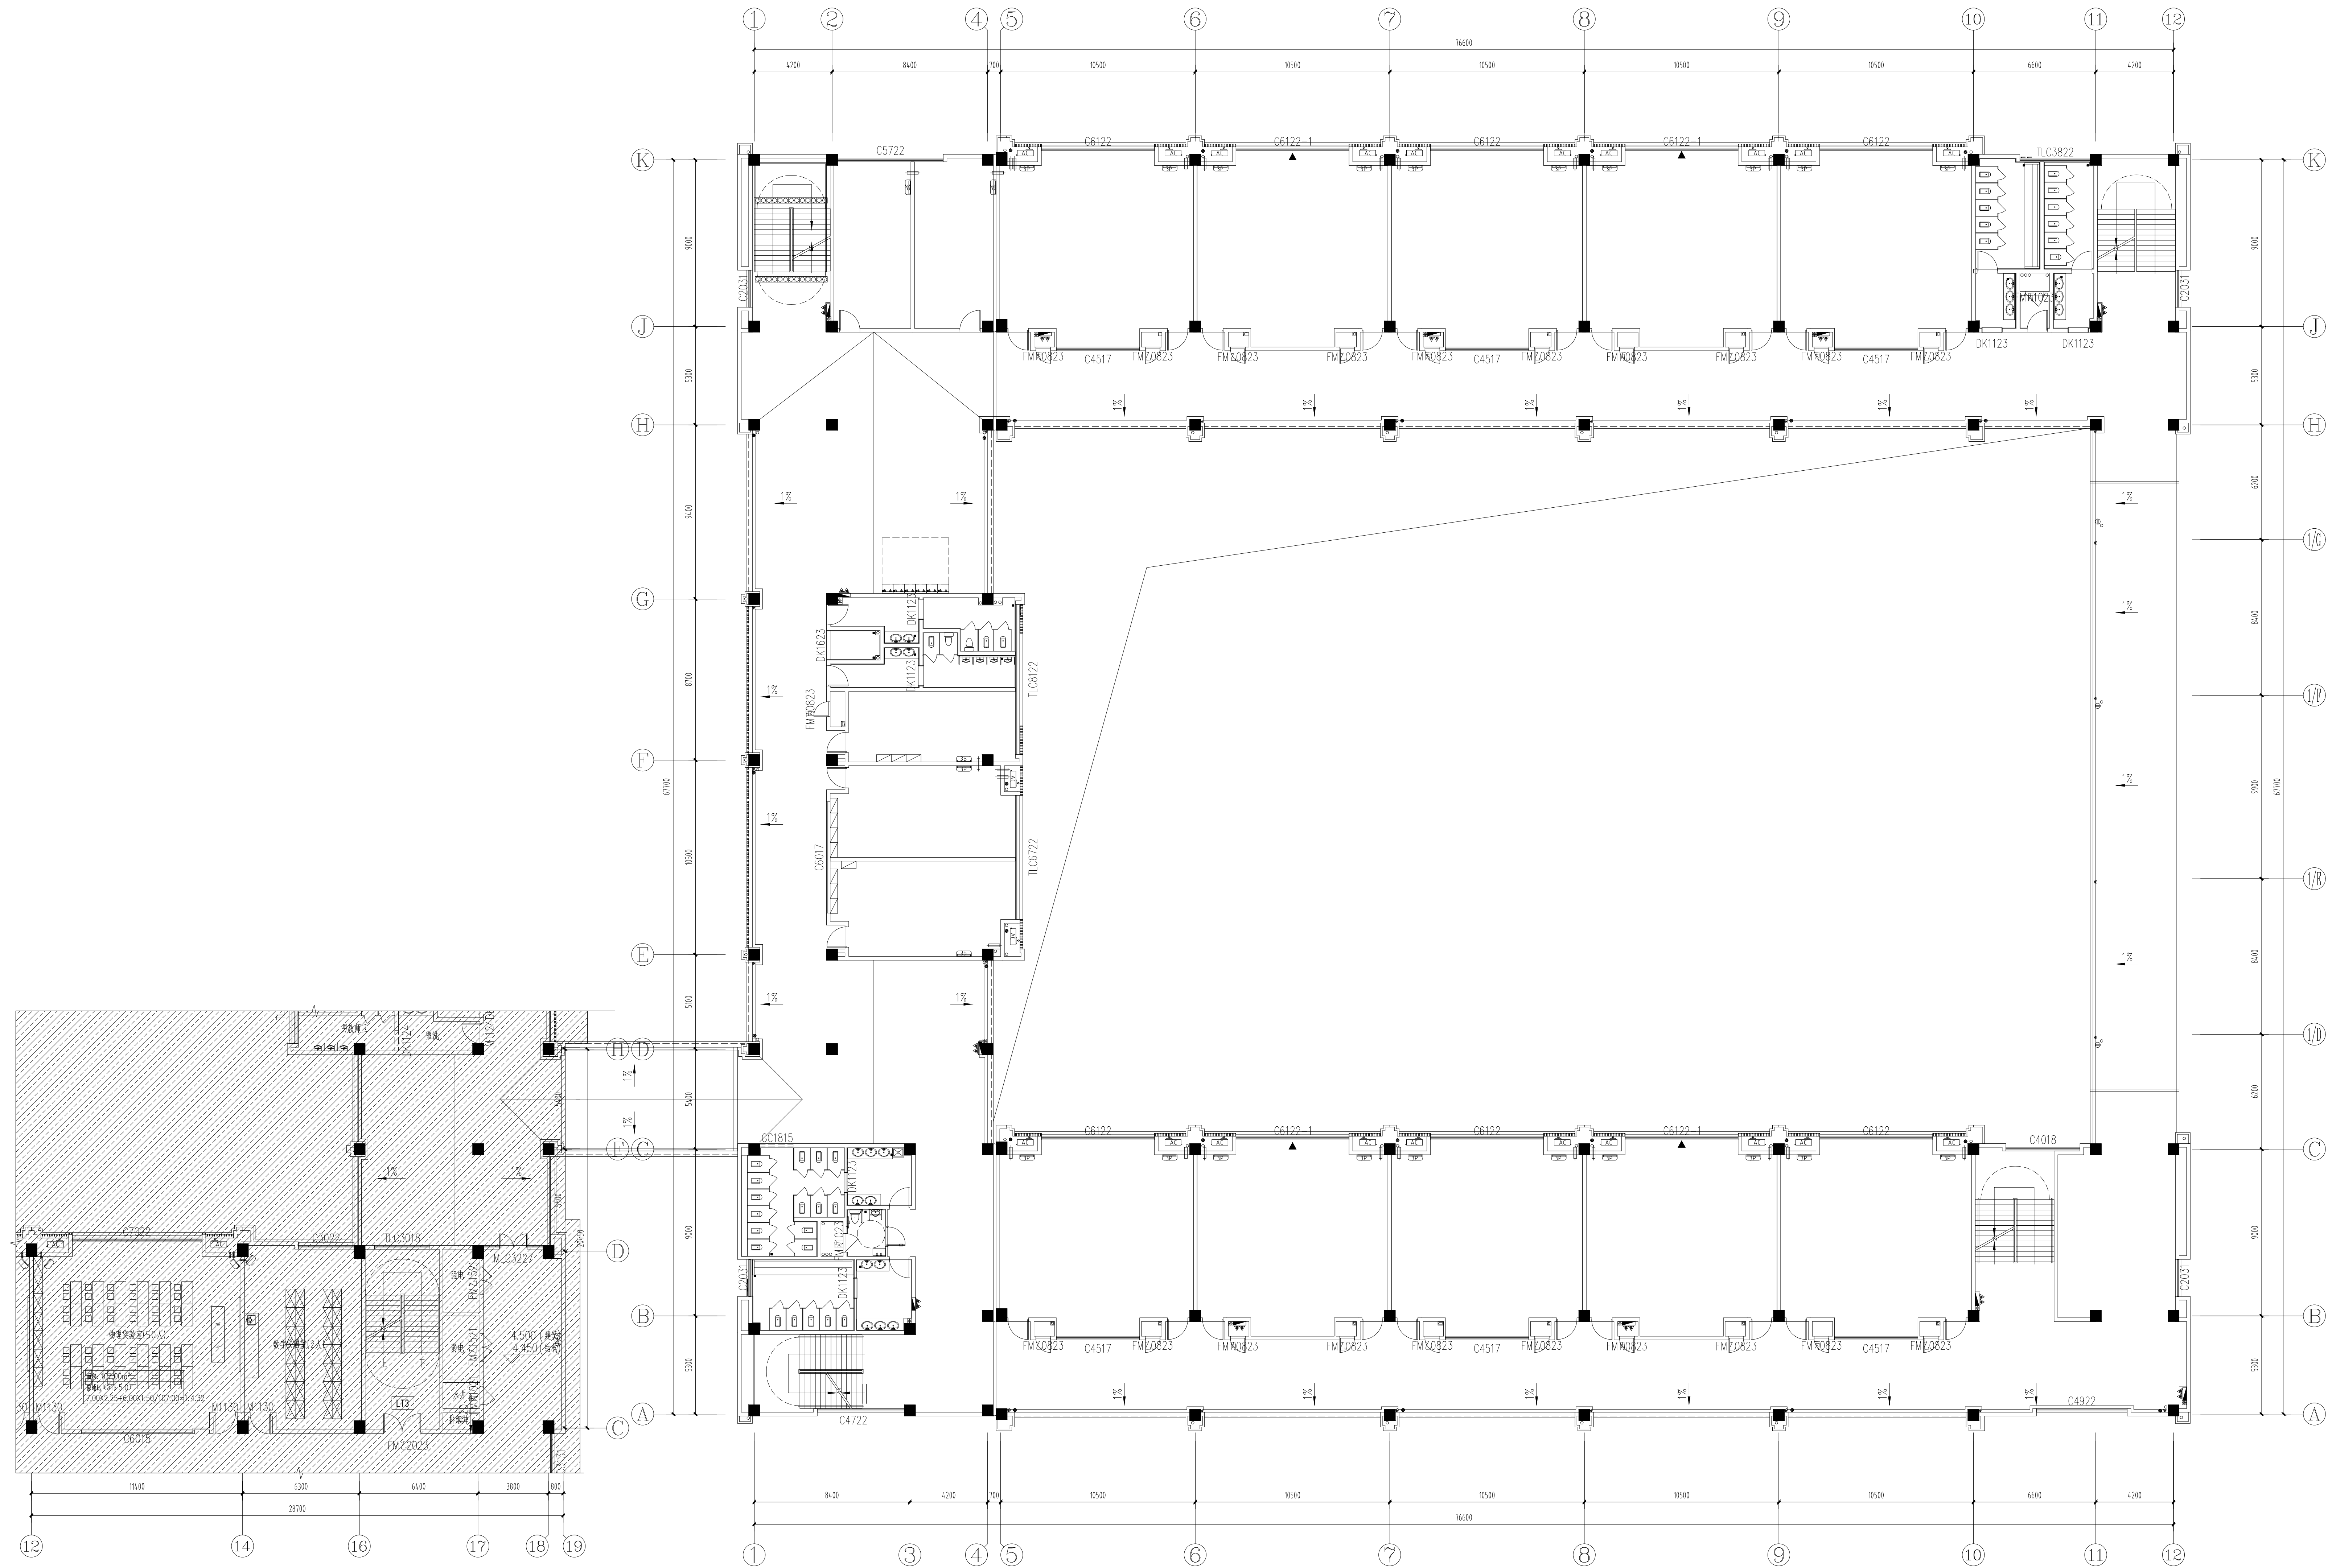

3F FIXTURE/FURNISHING PLAN
三层平面布置图 SCALE: 1/150

