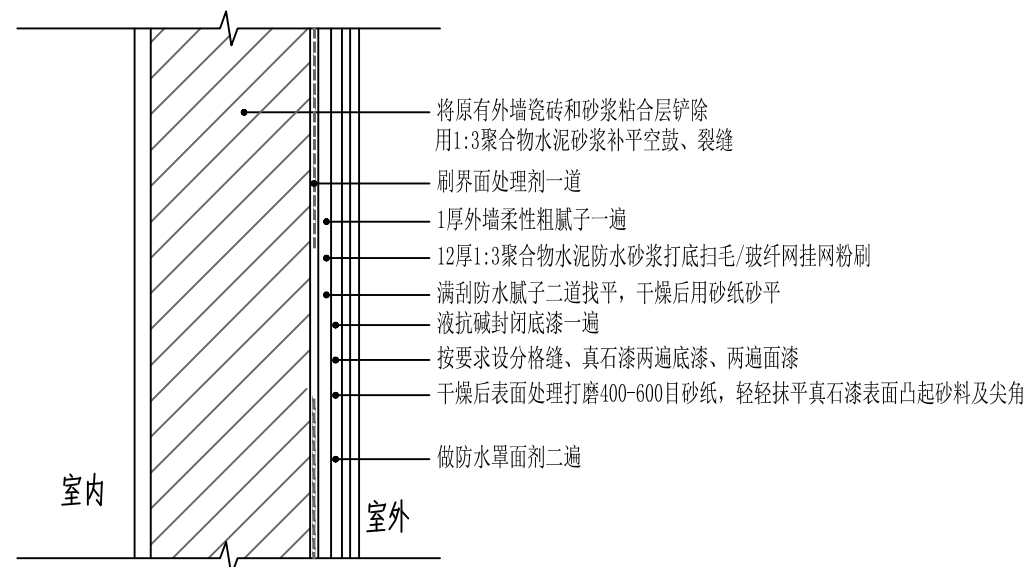
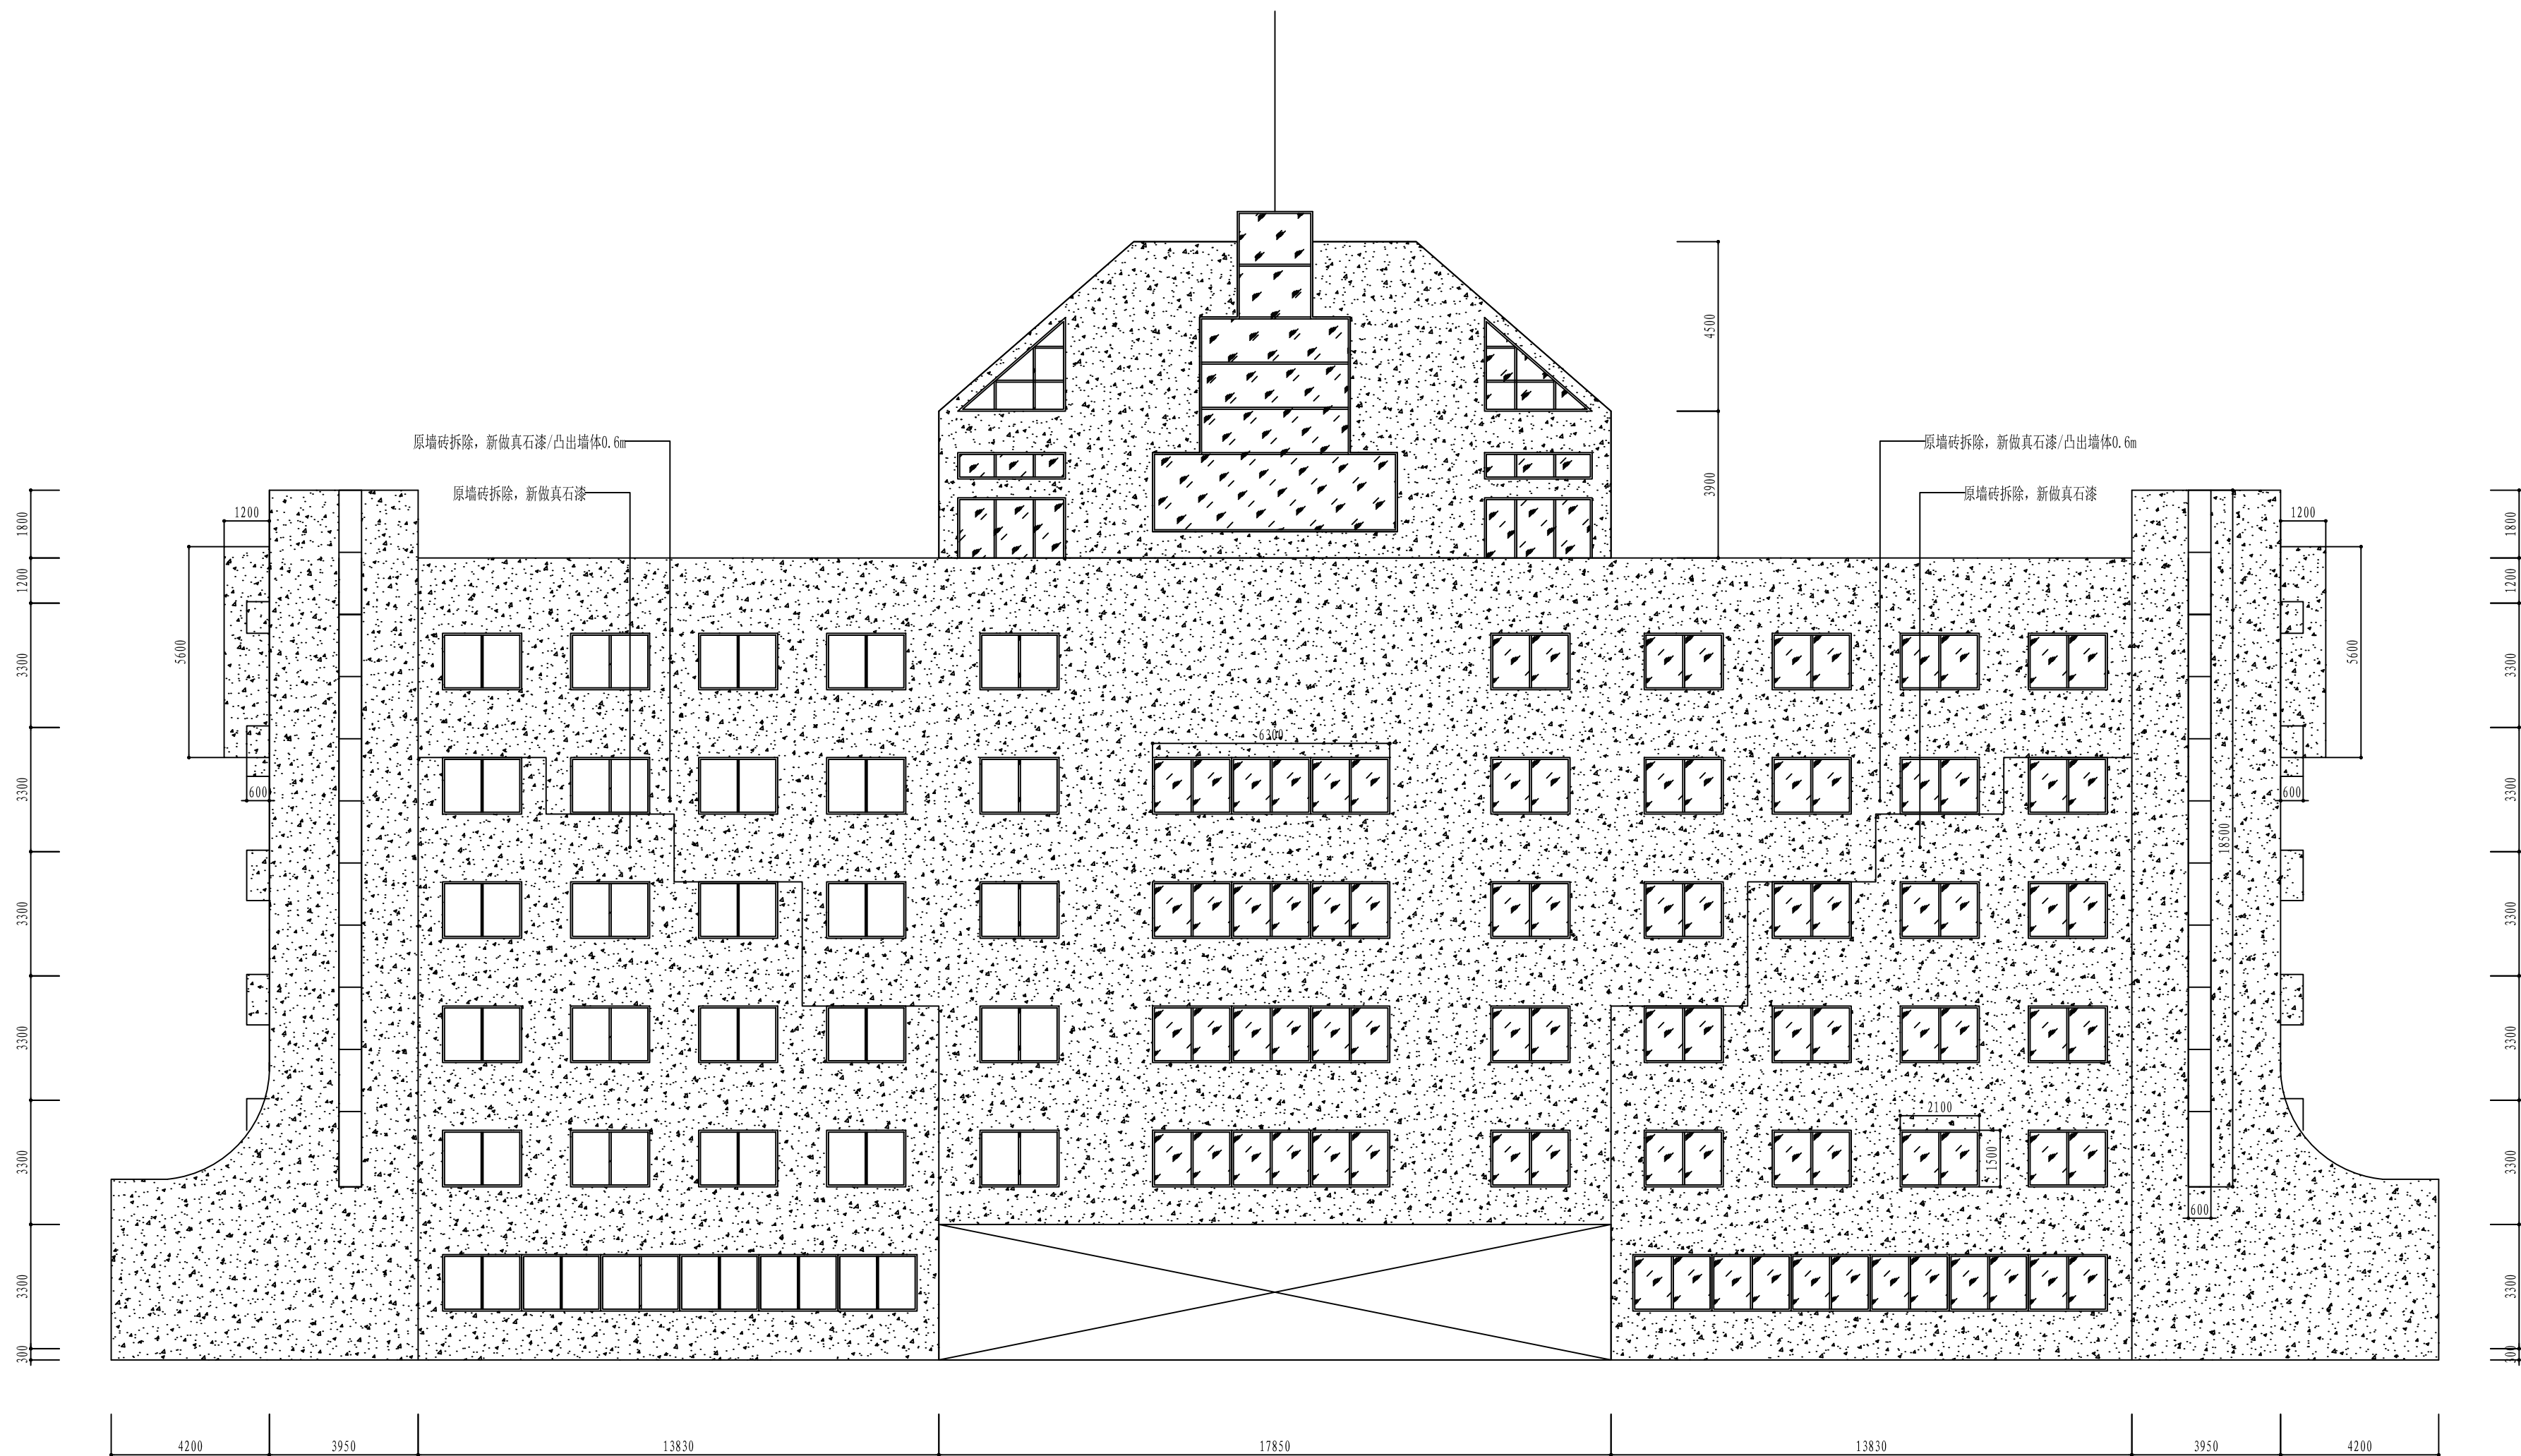



[illegible]

外墙真石漆做法 1:10

南立面图 1:100

单位出图专用章					
执业专用章					
镇江建工建设集团有限公司  大家建筑设计分公司 Dajia Architectural Design 资质等级：建筑甲级 市政乙级（燃气、热力） 压力管道：GB1、GB2、GC2					
单位地址		江苏省镇江市京河路22号			
联系电话		84415001		84415062	
建设单位		丹阳市机关事务管理中心			
工程名称		丹阳市人民法院楼栋外立面及车棚等修缮工程			
图纸名称		南立面图			
设计编号		图纸编号		2 / 4	
专 业		建 筑		设计阶段	
图 幅		A3		施工图	
类 别		签 名		版 本 号	
设 计		崔 垒		李峰	
校 对		赢 勇		李峰	
审 核		李 峰		李峰	
专业负责		李 峰		李峰	
项目负责		李 峰		李峰	
批 准		李 峰		李峰	
出图日期		2025年06月			

说明: 1. 设计图、说明版权归属江大建筑设计院有限公司所有, 未经同意不得复制或抄袭, 否则将追究法律责任。
2. 所有尺寸需作检查复核, 不得以比例尺量图纸尺寸。
3. 未加章章公出图章为无效图样, 不得以此图施工图压盖。

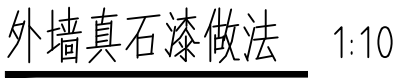

单位出图专用章					
执业专用章					
镇江建工建设集团有限公司  大家建筑设计分公司 Dajia Architectural Design 资质等级：建筑甲级 市政乙级（燃气、热力） 压力管道：GB1、GB2、GC2					
单位地址		江苏省镇江市京河路22号			
联系电话		84415001		84415062	
建设单位		丹阳市机关事务管理中心			
工程名称					
丹阳市人民法院楼栋外立面及车棚等修缮工程					
图纸名称		北立面图			
设计编号		专业		图纸编号	
图幅		A3		设计阶段	
类别		签 名		版本号	
设 计		崔 垒		4 / 4	
校 对		赢 勇		施工图	
审 核		李 峰		版本	
专业负责		李 峰		01	
项目负责		李 峰			
批 准		李 峰			
出图日期		2025年06月			