


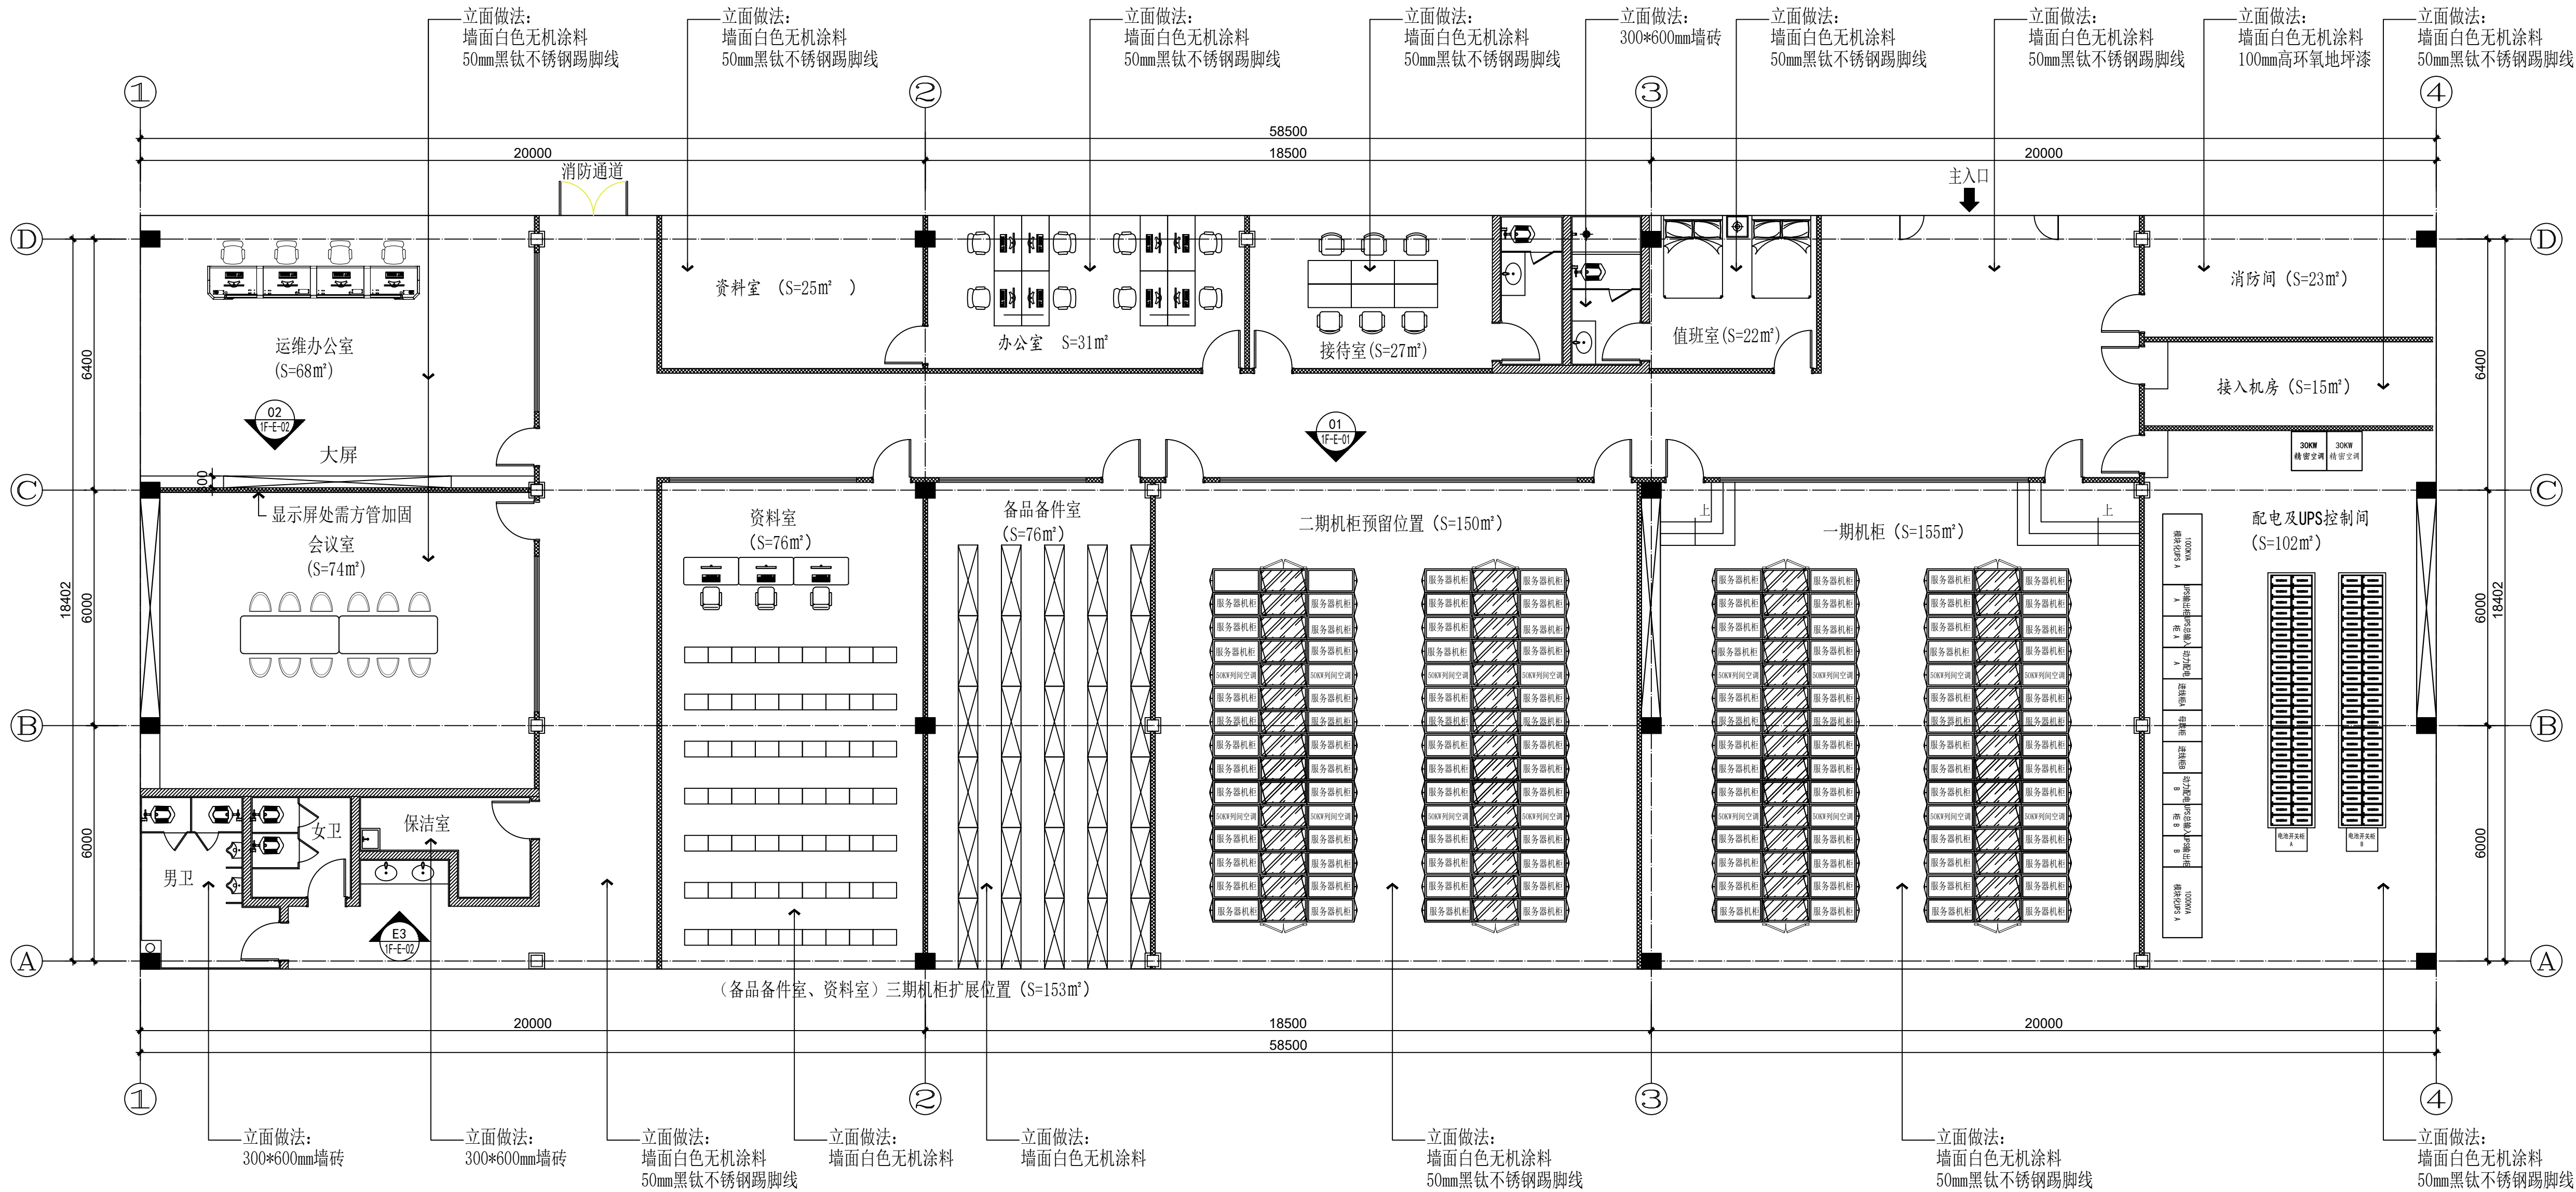

TOP PLAN
一层立面索引图 SCALE 1:100

分区示意图 / KEY PLAN

修改记录 / Revised Record

编号 No. 出图 Issue 日期 Date

建设单位 / Client

出图专用章 / Seal of Issuing

执业注册资格证 / National Registered Professional License

图名 / Drawing Title

一层立面索引图

会签栏 / Verified
建筑 Architecture 设备 Mechanical
结构 Structural 电气 Electrical

工程名称 / Project Name

子项工程名称 / Sub-Project Name

设计编号 Design No. 子项工程号 Job No.

审核人 Approved 专业负责人 Discipline Chief

审核人 Examined 校对人 Checked

复核 Rechecking 设计人 Designer

项目经理人 Proj. Manager 制图人 Draw

日期 Date 图号 Drawing No.

2024. 03

1F-P-06