


附图13:界首服务区管道、电缆过堤平面图

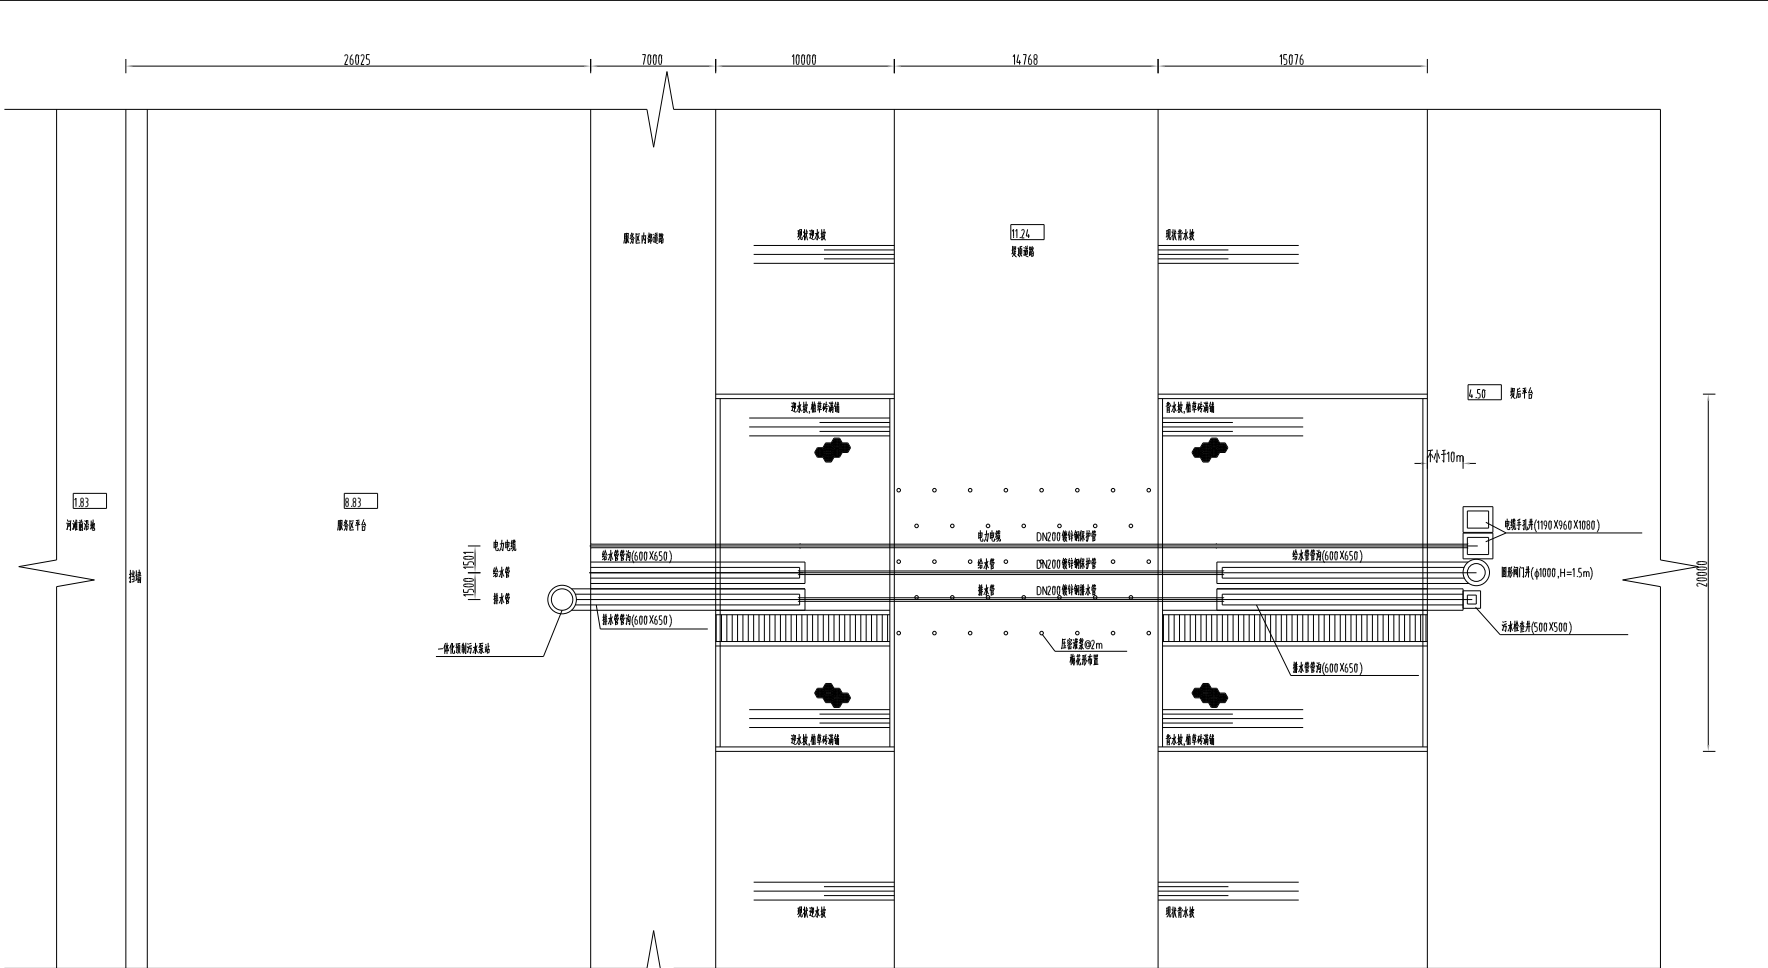



说明:

1. 图中尺寸均以mm计, 高度以mm计。
2. 主要内容有:

管道、电缆、光缆穿堤平面布置图


$$= 1:200$$

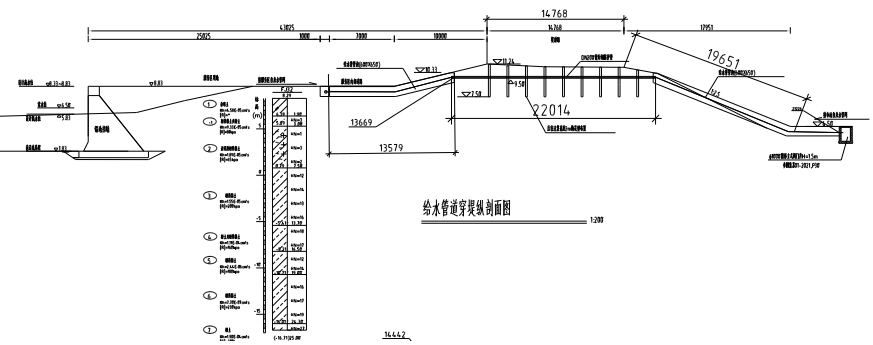K84 +500

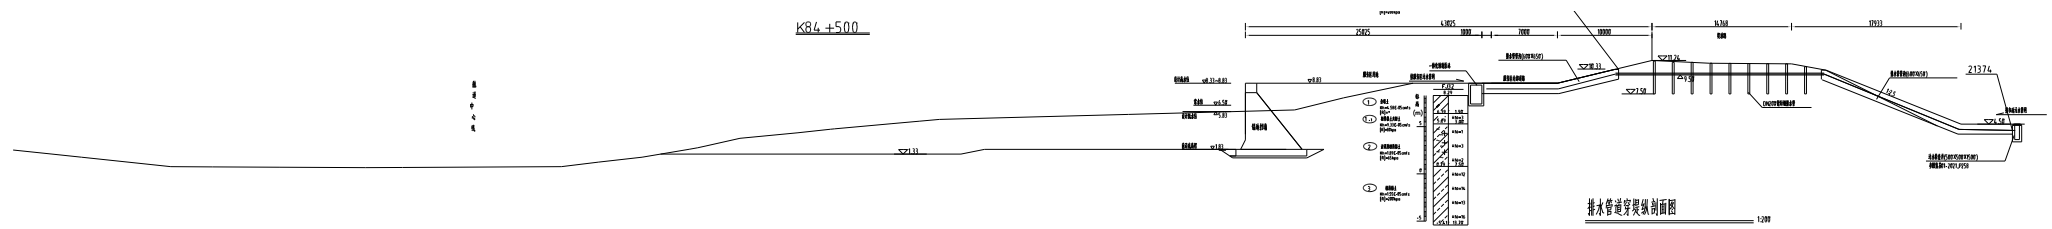




附图16:界首水上服务区管线敷设断面图

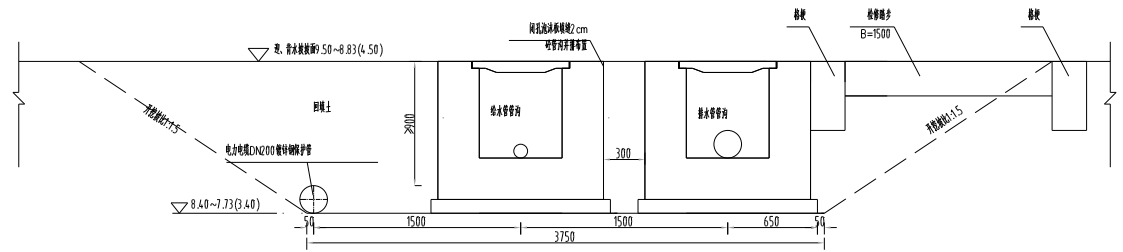


迎水坡段管线敷设断面图

电缆埋深不小于0.7m(0.75m)

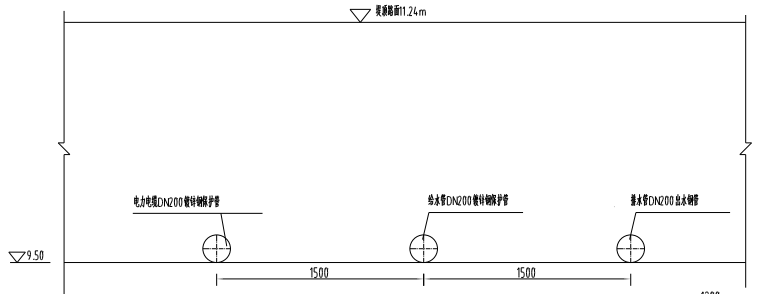


给水段管线敷设断面图

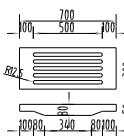

给(排)水管沟盖板大样图

盖板大样

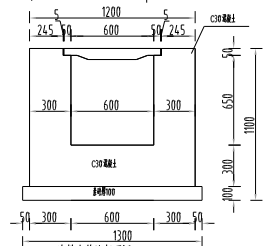

给排水管沟断面图

适用于给水管和排水管

说明:

1. 图中尺寸单位为mm时, 标注为mm。
2. 混凝土包管管径为150mm时, 包管管径为150mm。
