


空间材料说明			
材料	材料名称	规格	备注
墙面	50 机械镀锌电镀锌板	304 不锈钢板面 5mm	
顶面	50 机械镀锌电镀锌板	0.5mm±0.5 不锈钢	
地面	磁砖主墙面/ 不锈钢板面/ 环氧树脂	墙面	

FF FIXTURE/FURNISHING PLAN 1F 平面布置图

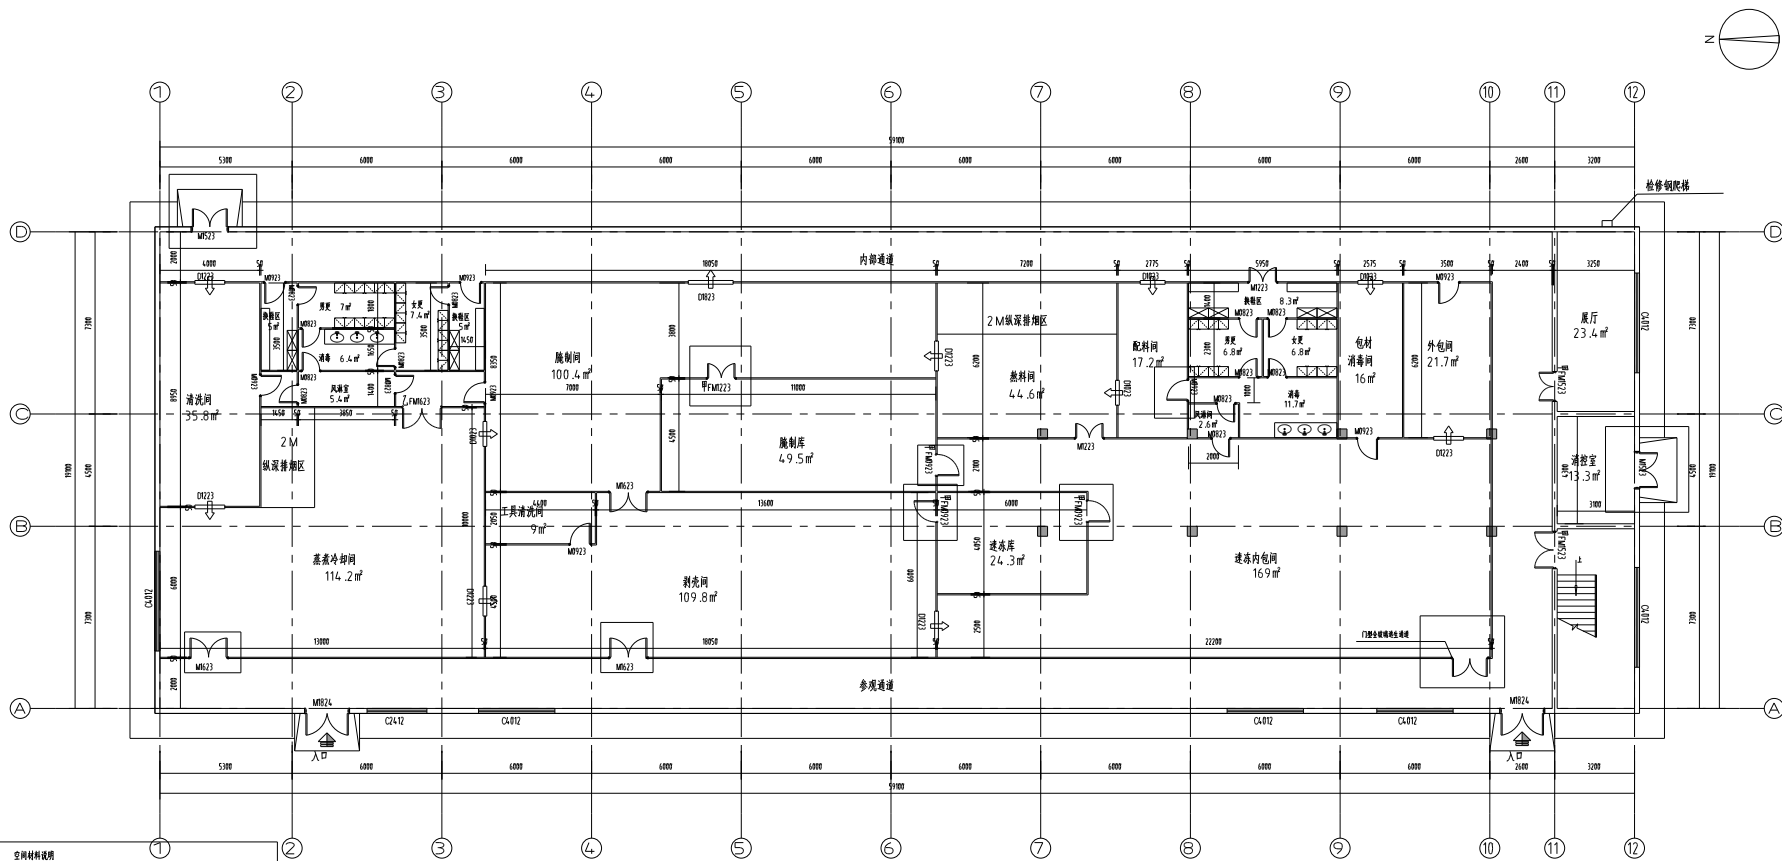

SCALE:1/100

[illegible]



備 考 Note					
附註 Remark					
項目 Revision					
序号 NO.	描述 Description			日期 Date	
出廠檢印 Release Stamp					
註冊檢印 Registration Stamp					
共同開發 Co-operated With					
申 文 Agreement by 核准人 Permitted in charge 審 查 Reviewed by 申請人 Applicant 核 對 Checked by 製 造 Designed by 電 路 Circuitry					
原 委 Client		由何單位委託何人承接			
項 目 名 稱 Project Name		何種裝置或多少片工廠 資料			
子 系 統 名 稱 Sub-project		子系統名稱			
圖 紙 名 稱 Drawing title		ZF 平面裝置圖			
工 程 號 字 Project No. 階 段 Stage		設計 Design		校 對 Check Date	2025-07-15
版 次 Version		A 版		除非另有註明，否則一律不得翻印 Unlawd Unless Stomped	

SCALE:1/100