



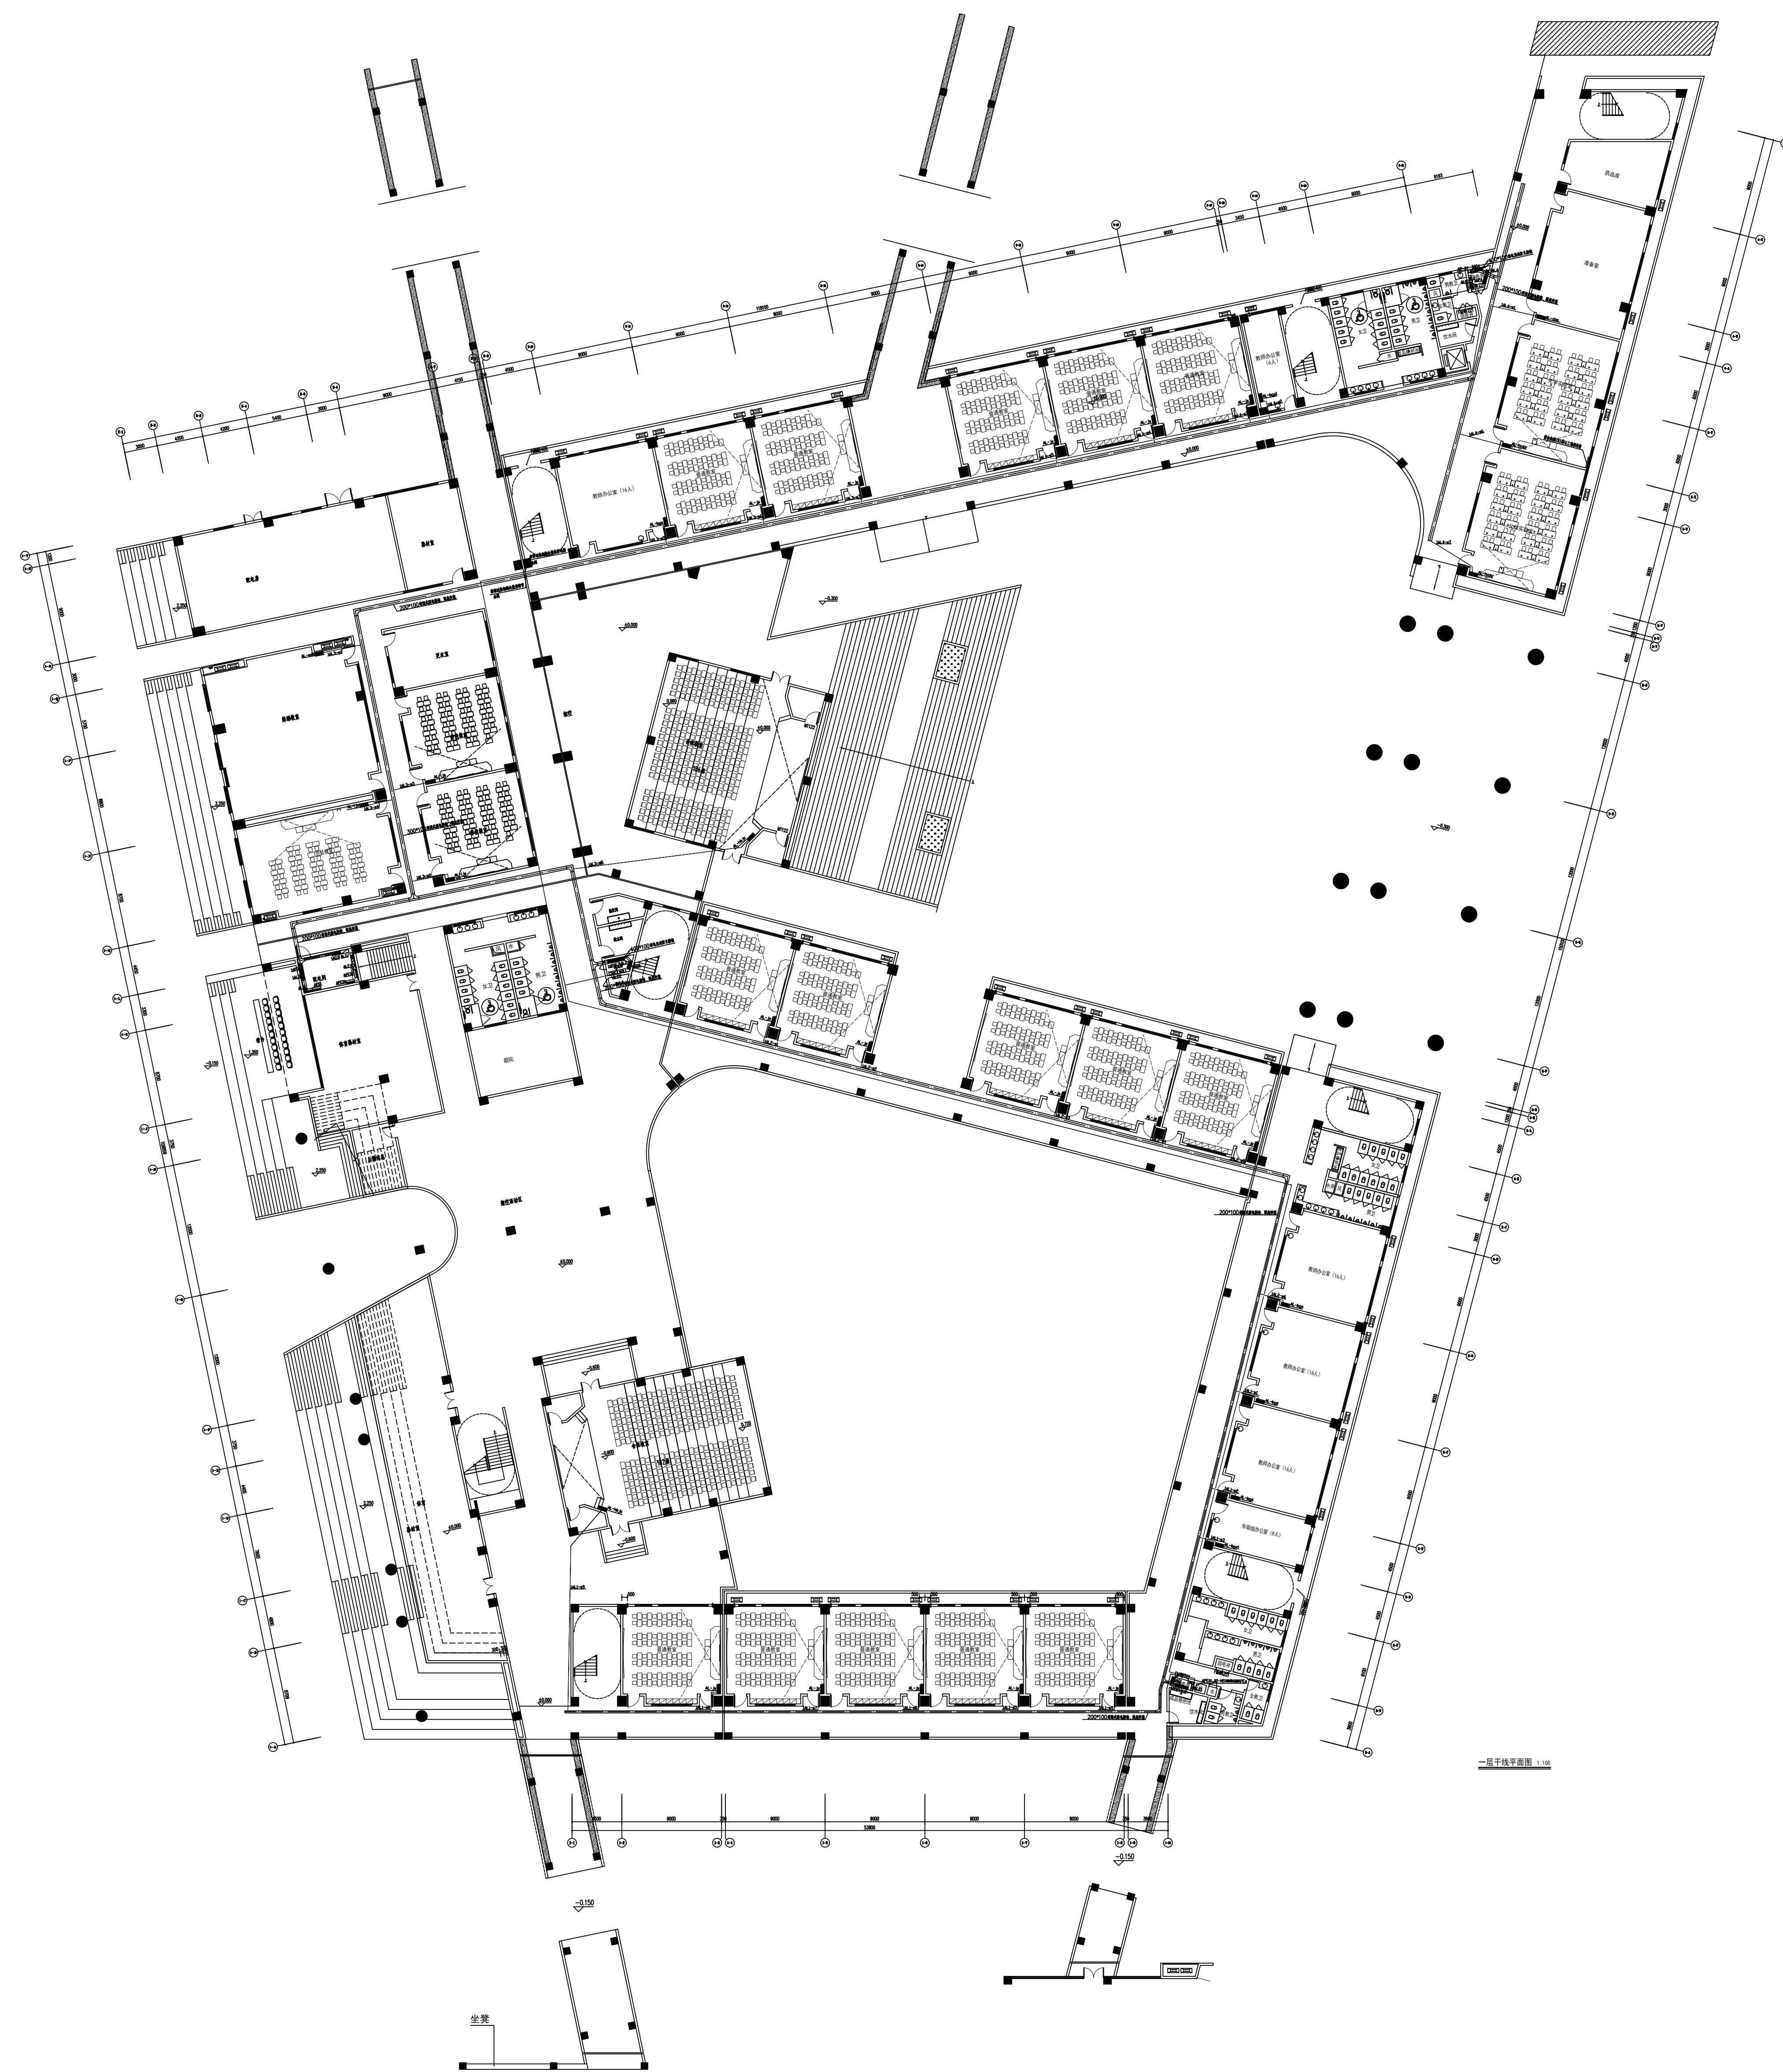


教学楼一层

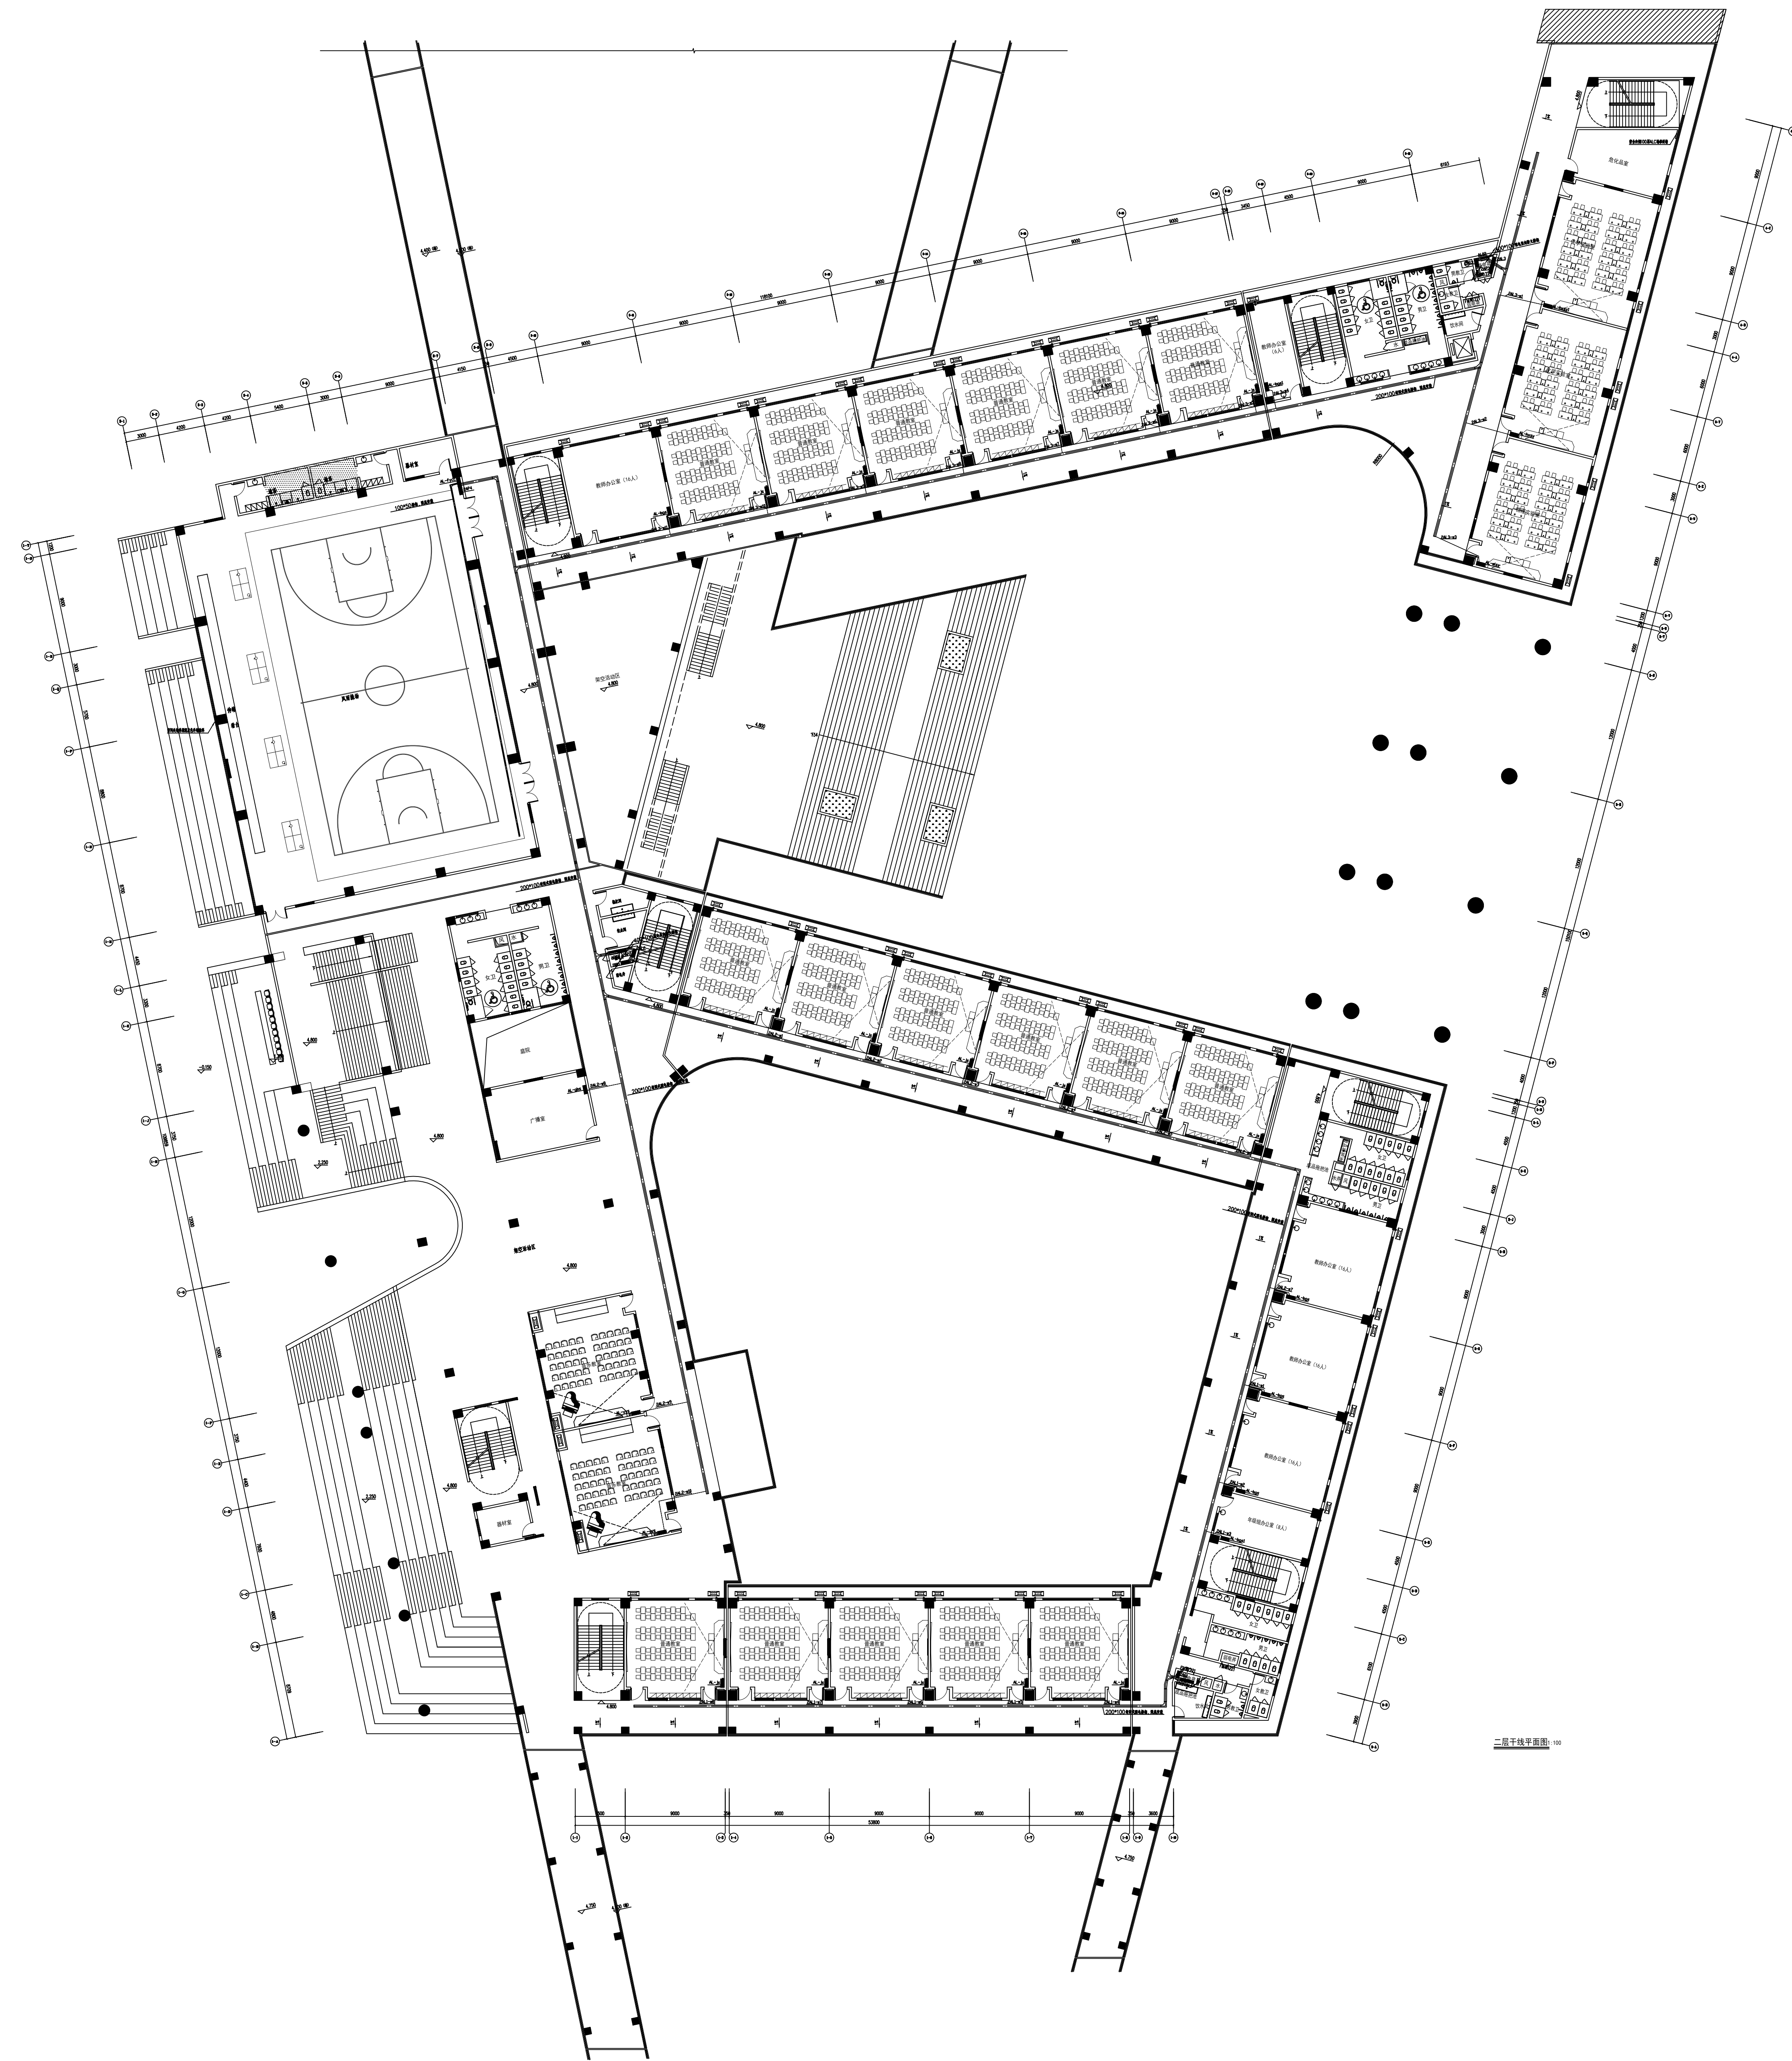


教学楼二层



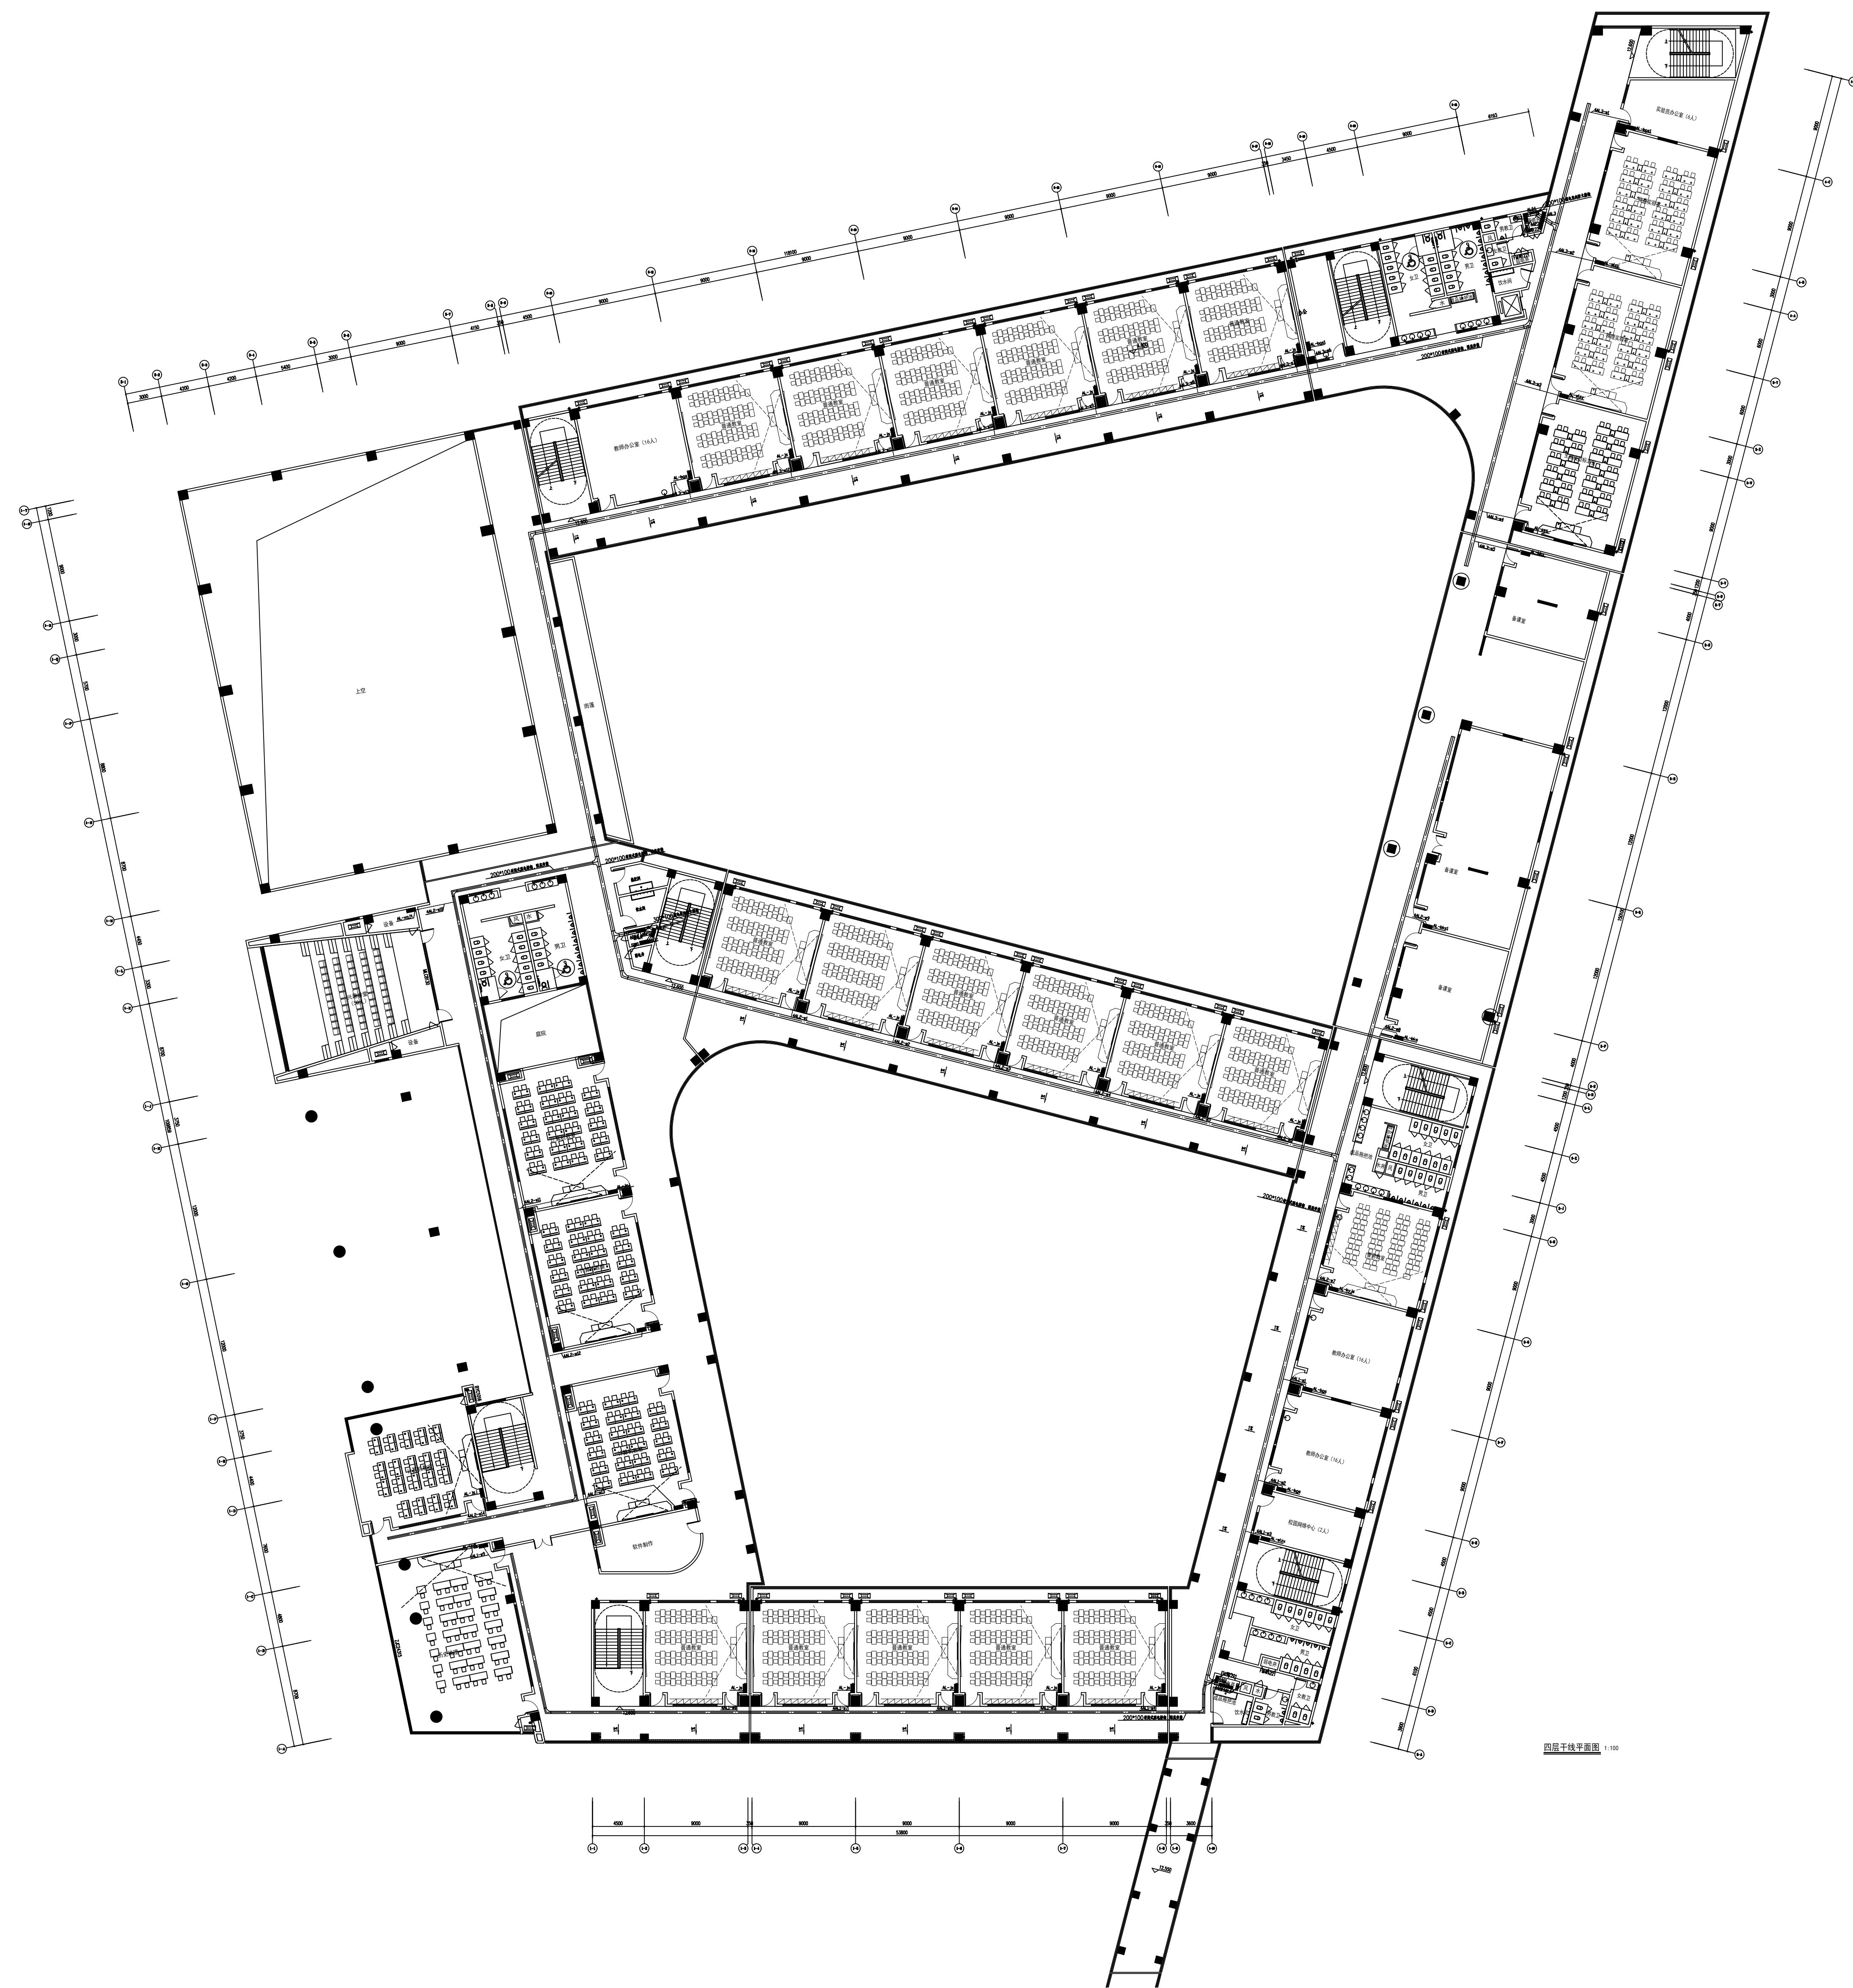

教学楼四层

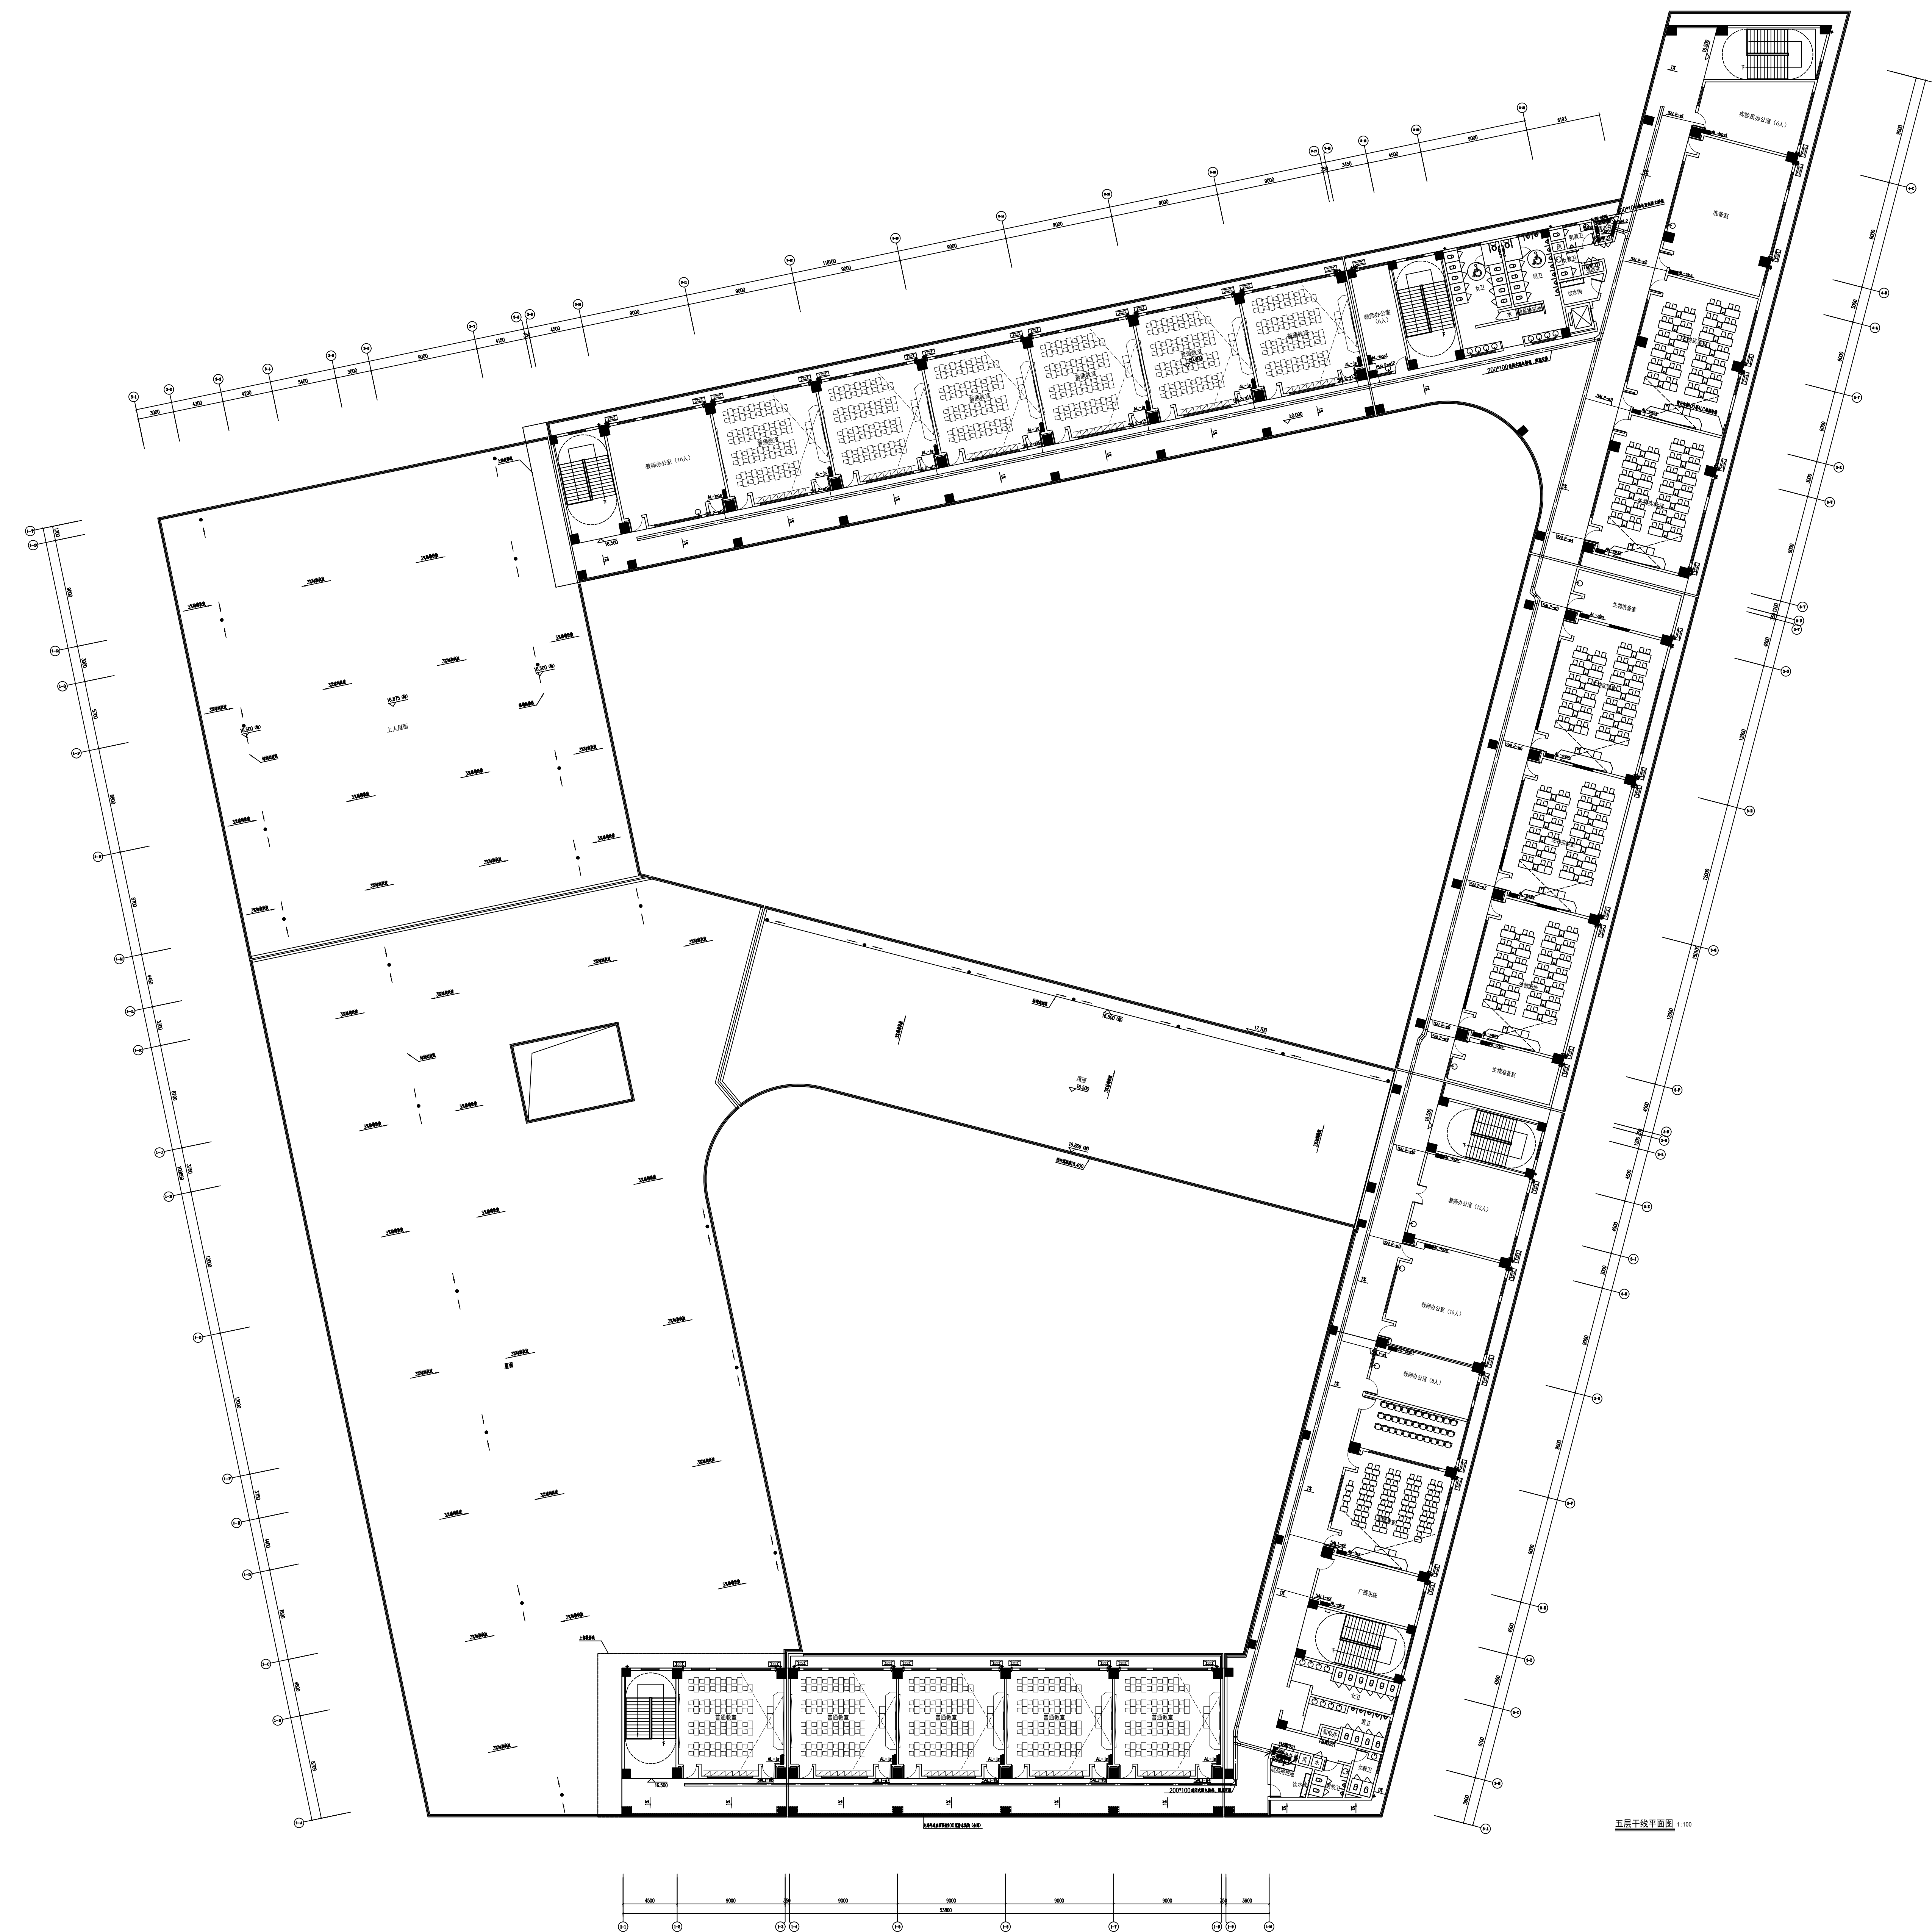

教学楼五层