

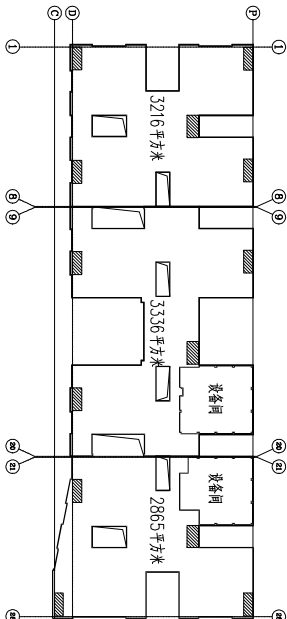
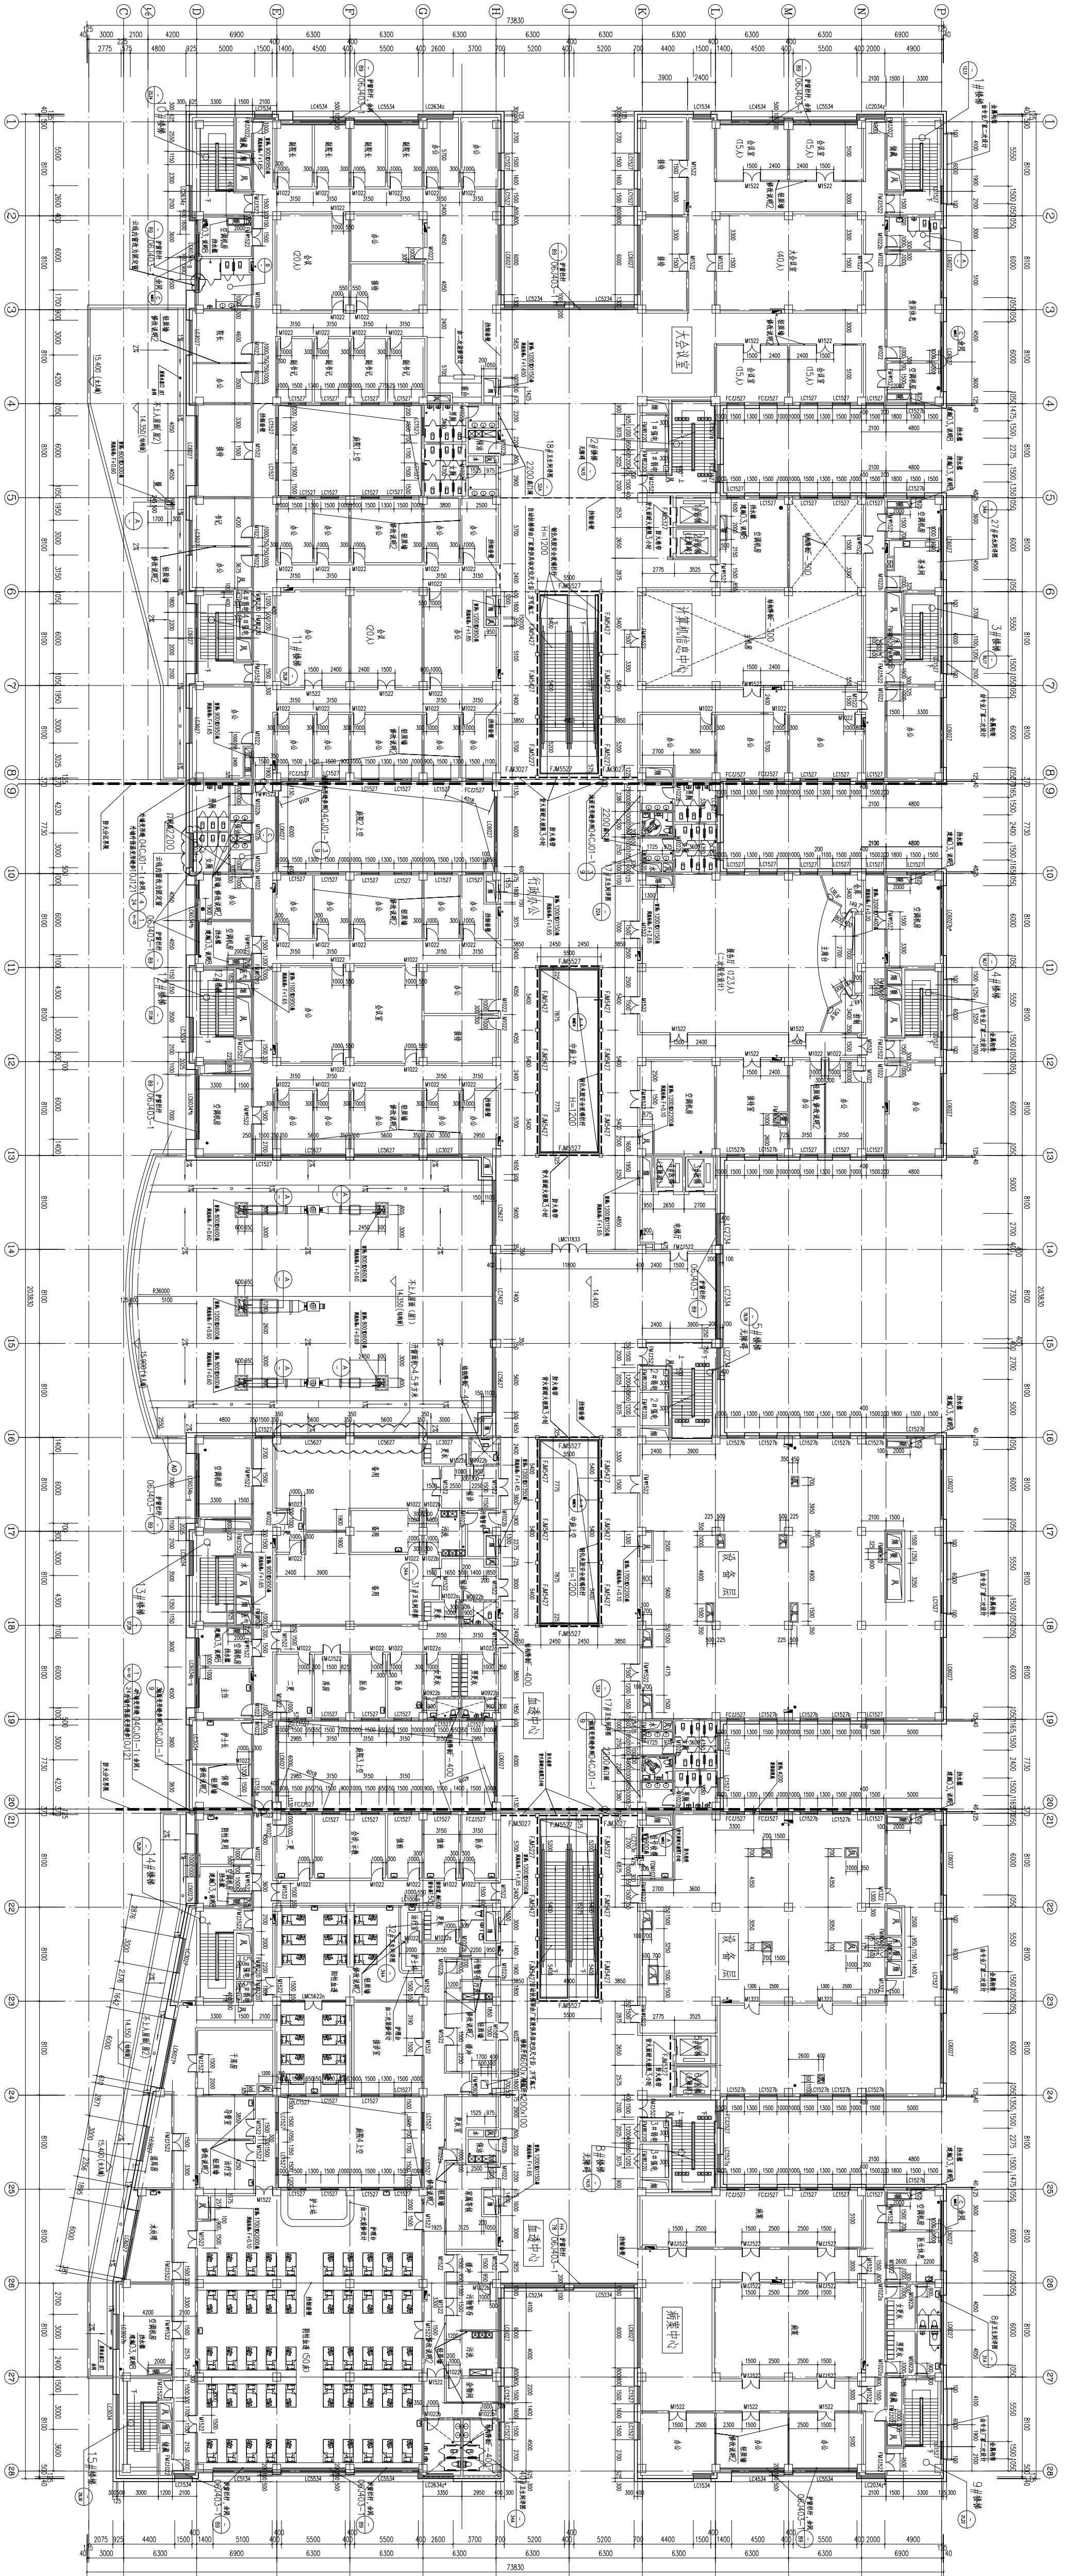
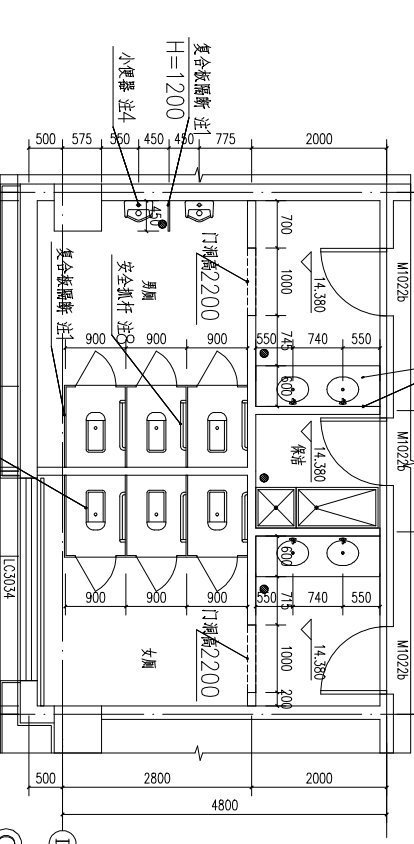



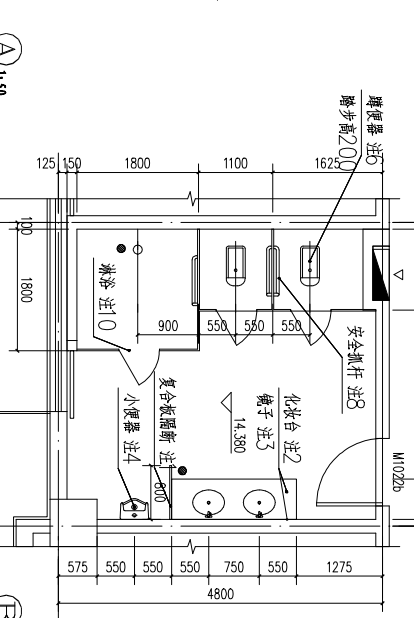

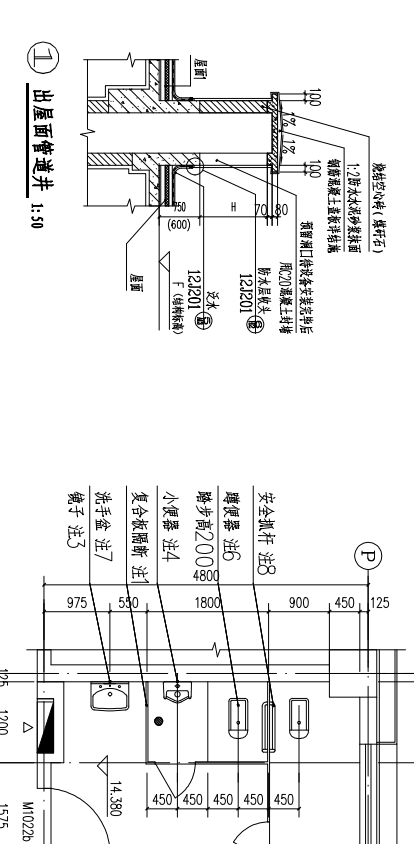

四层平面图 1:150


