






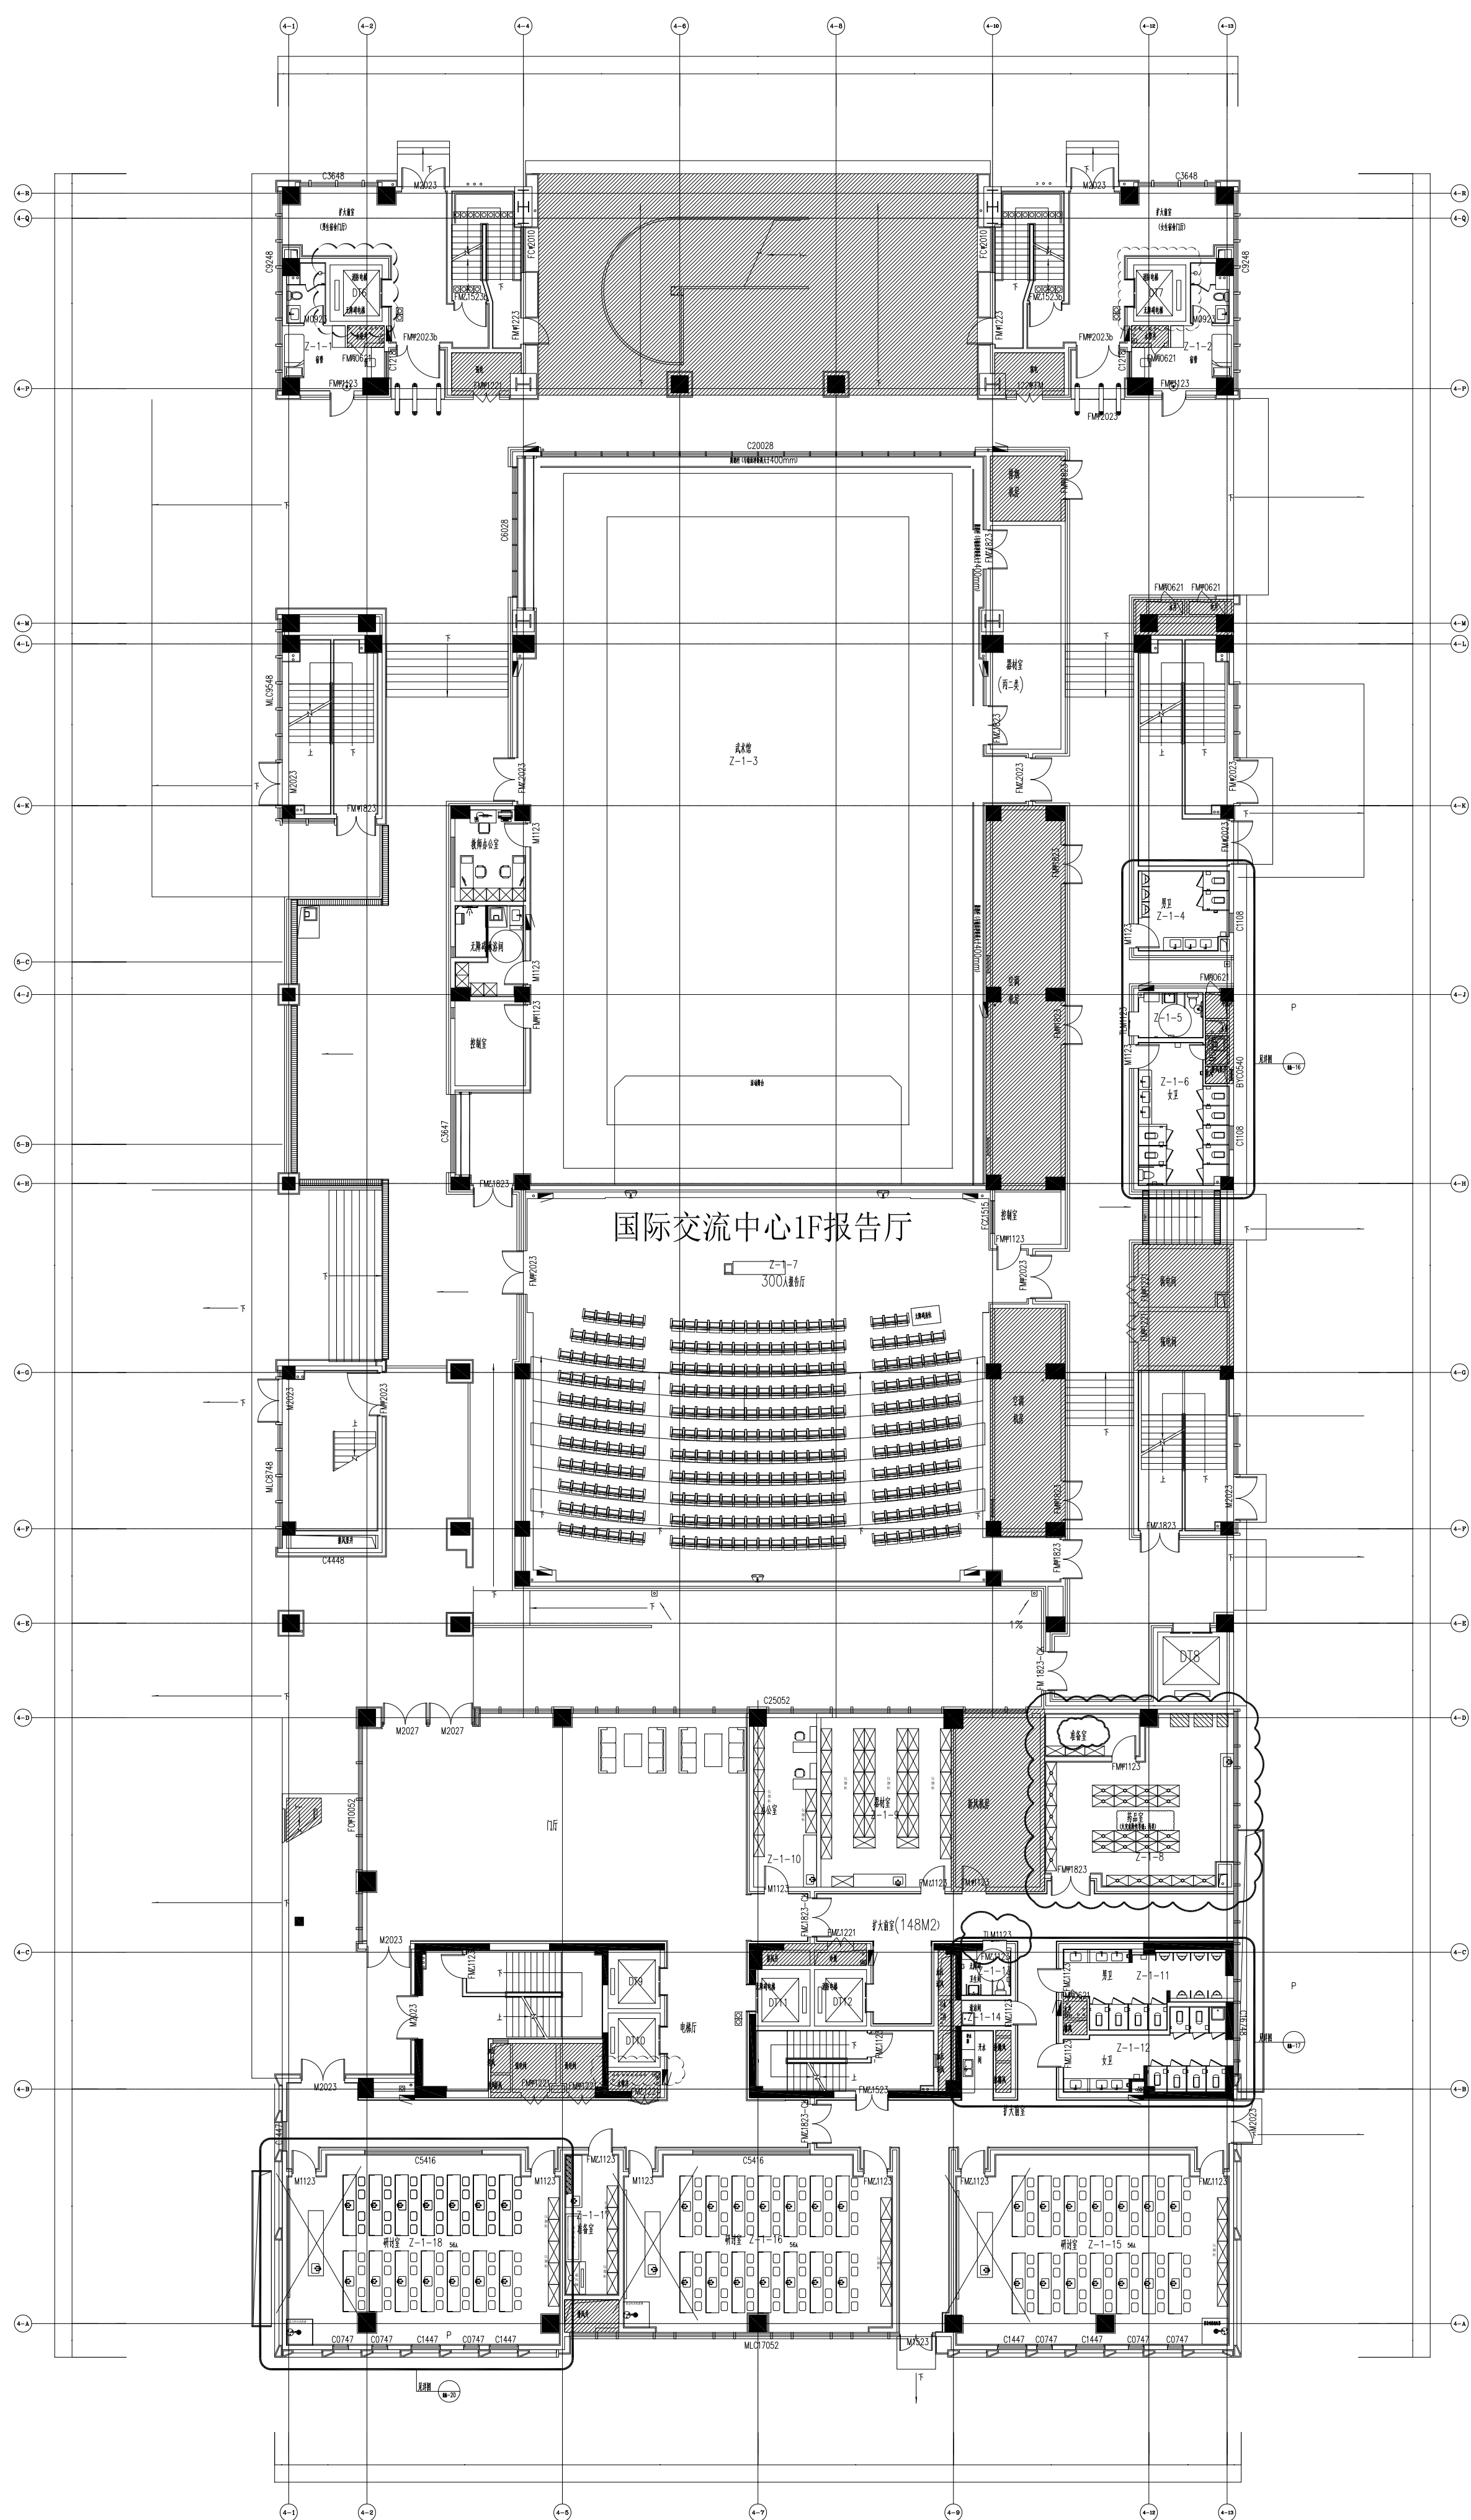


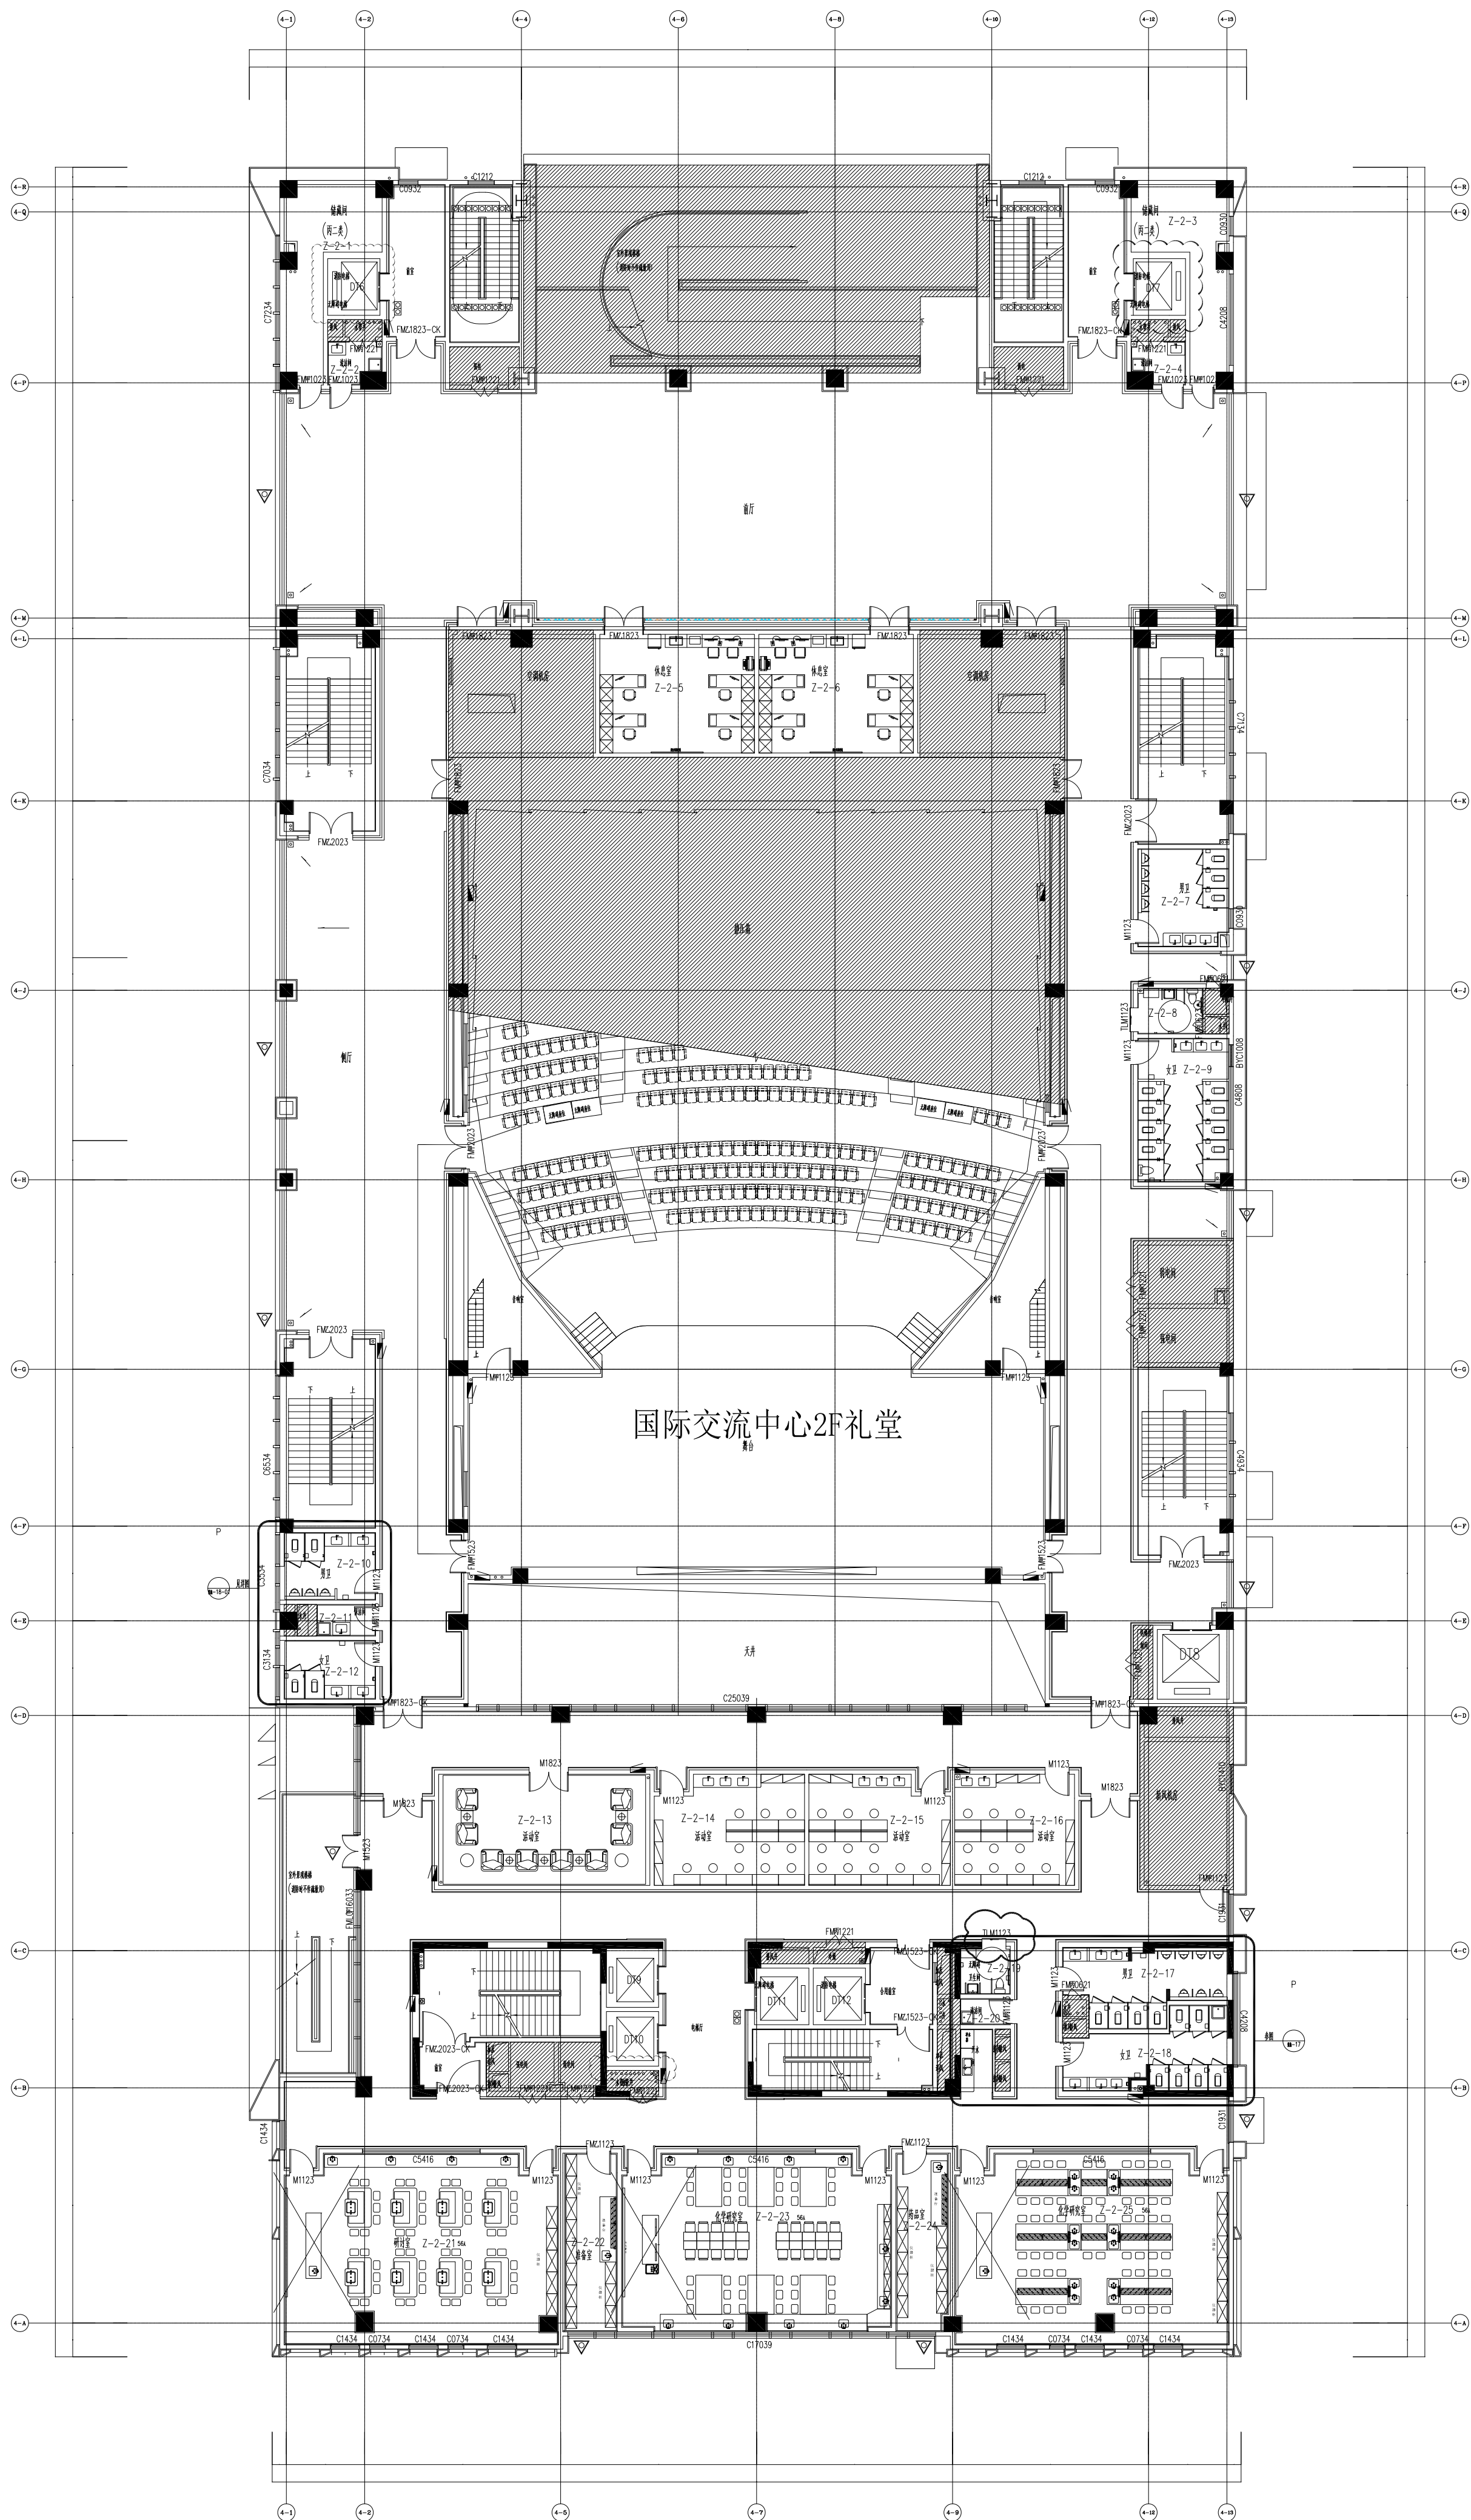

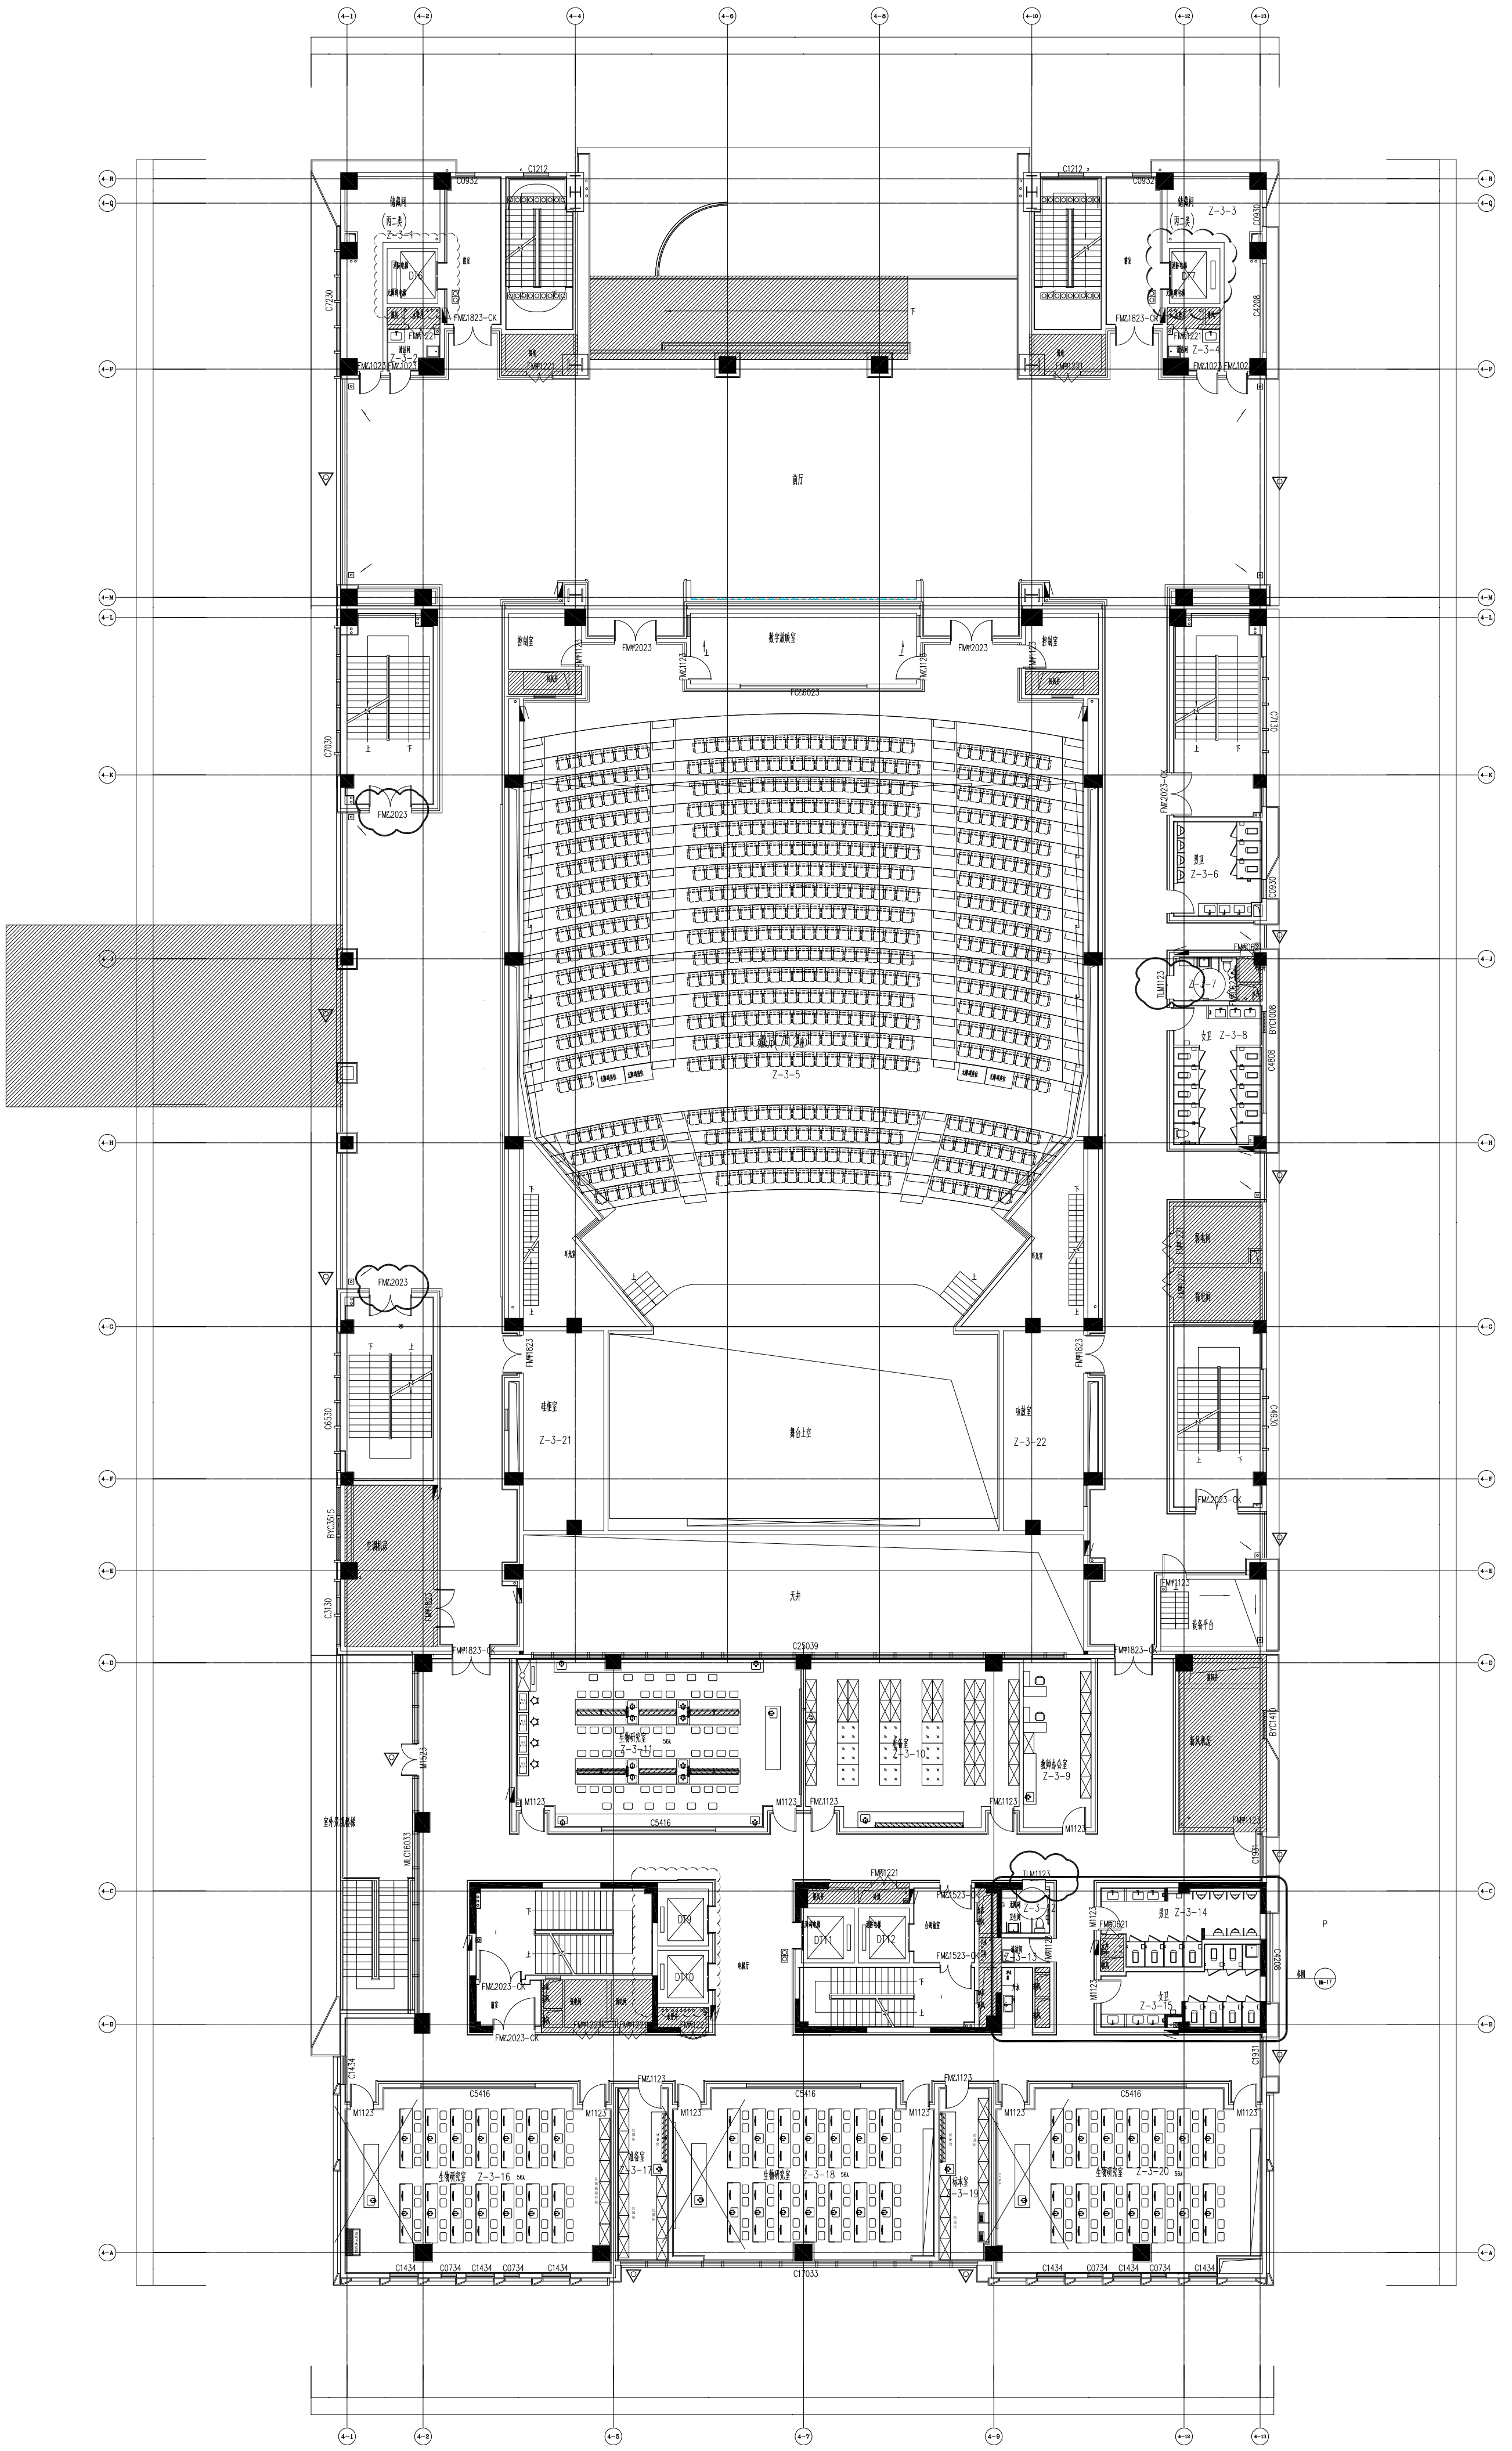


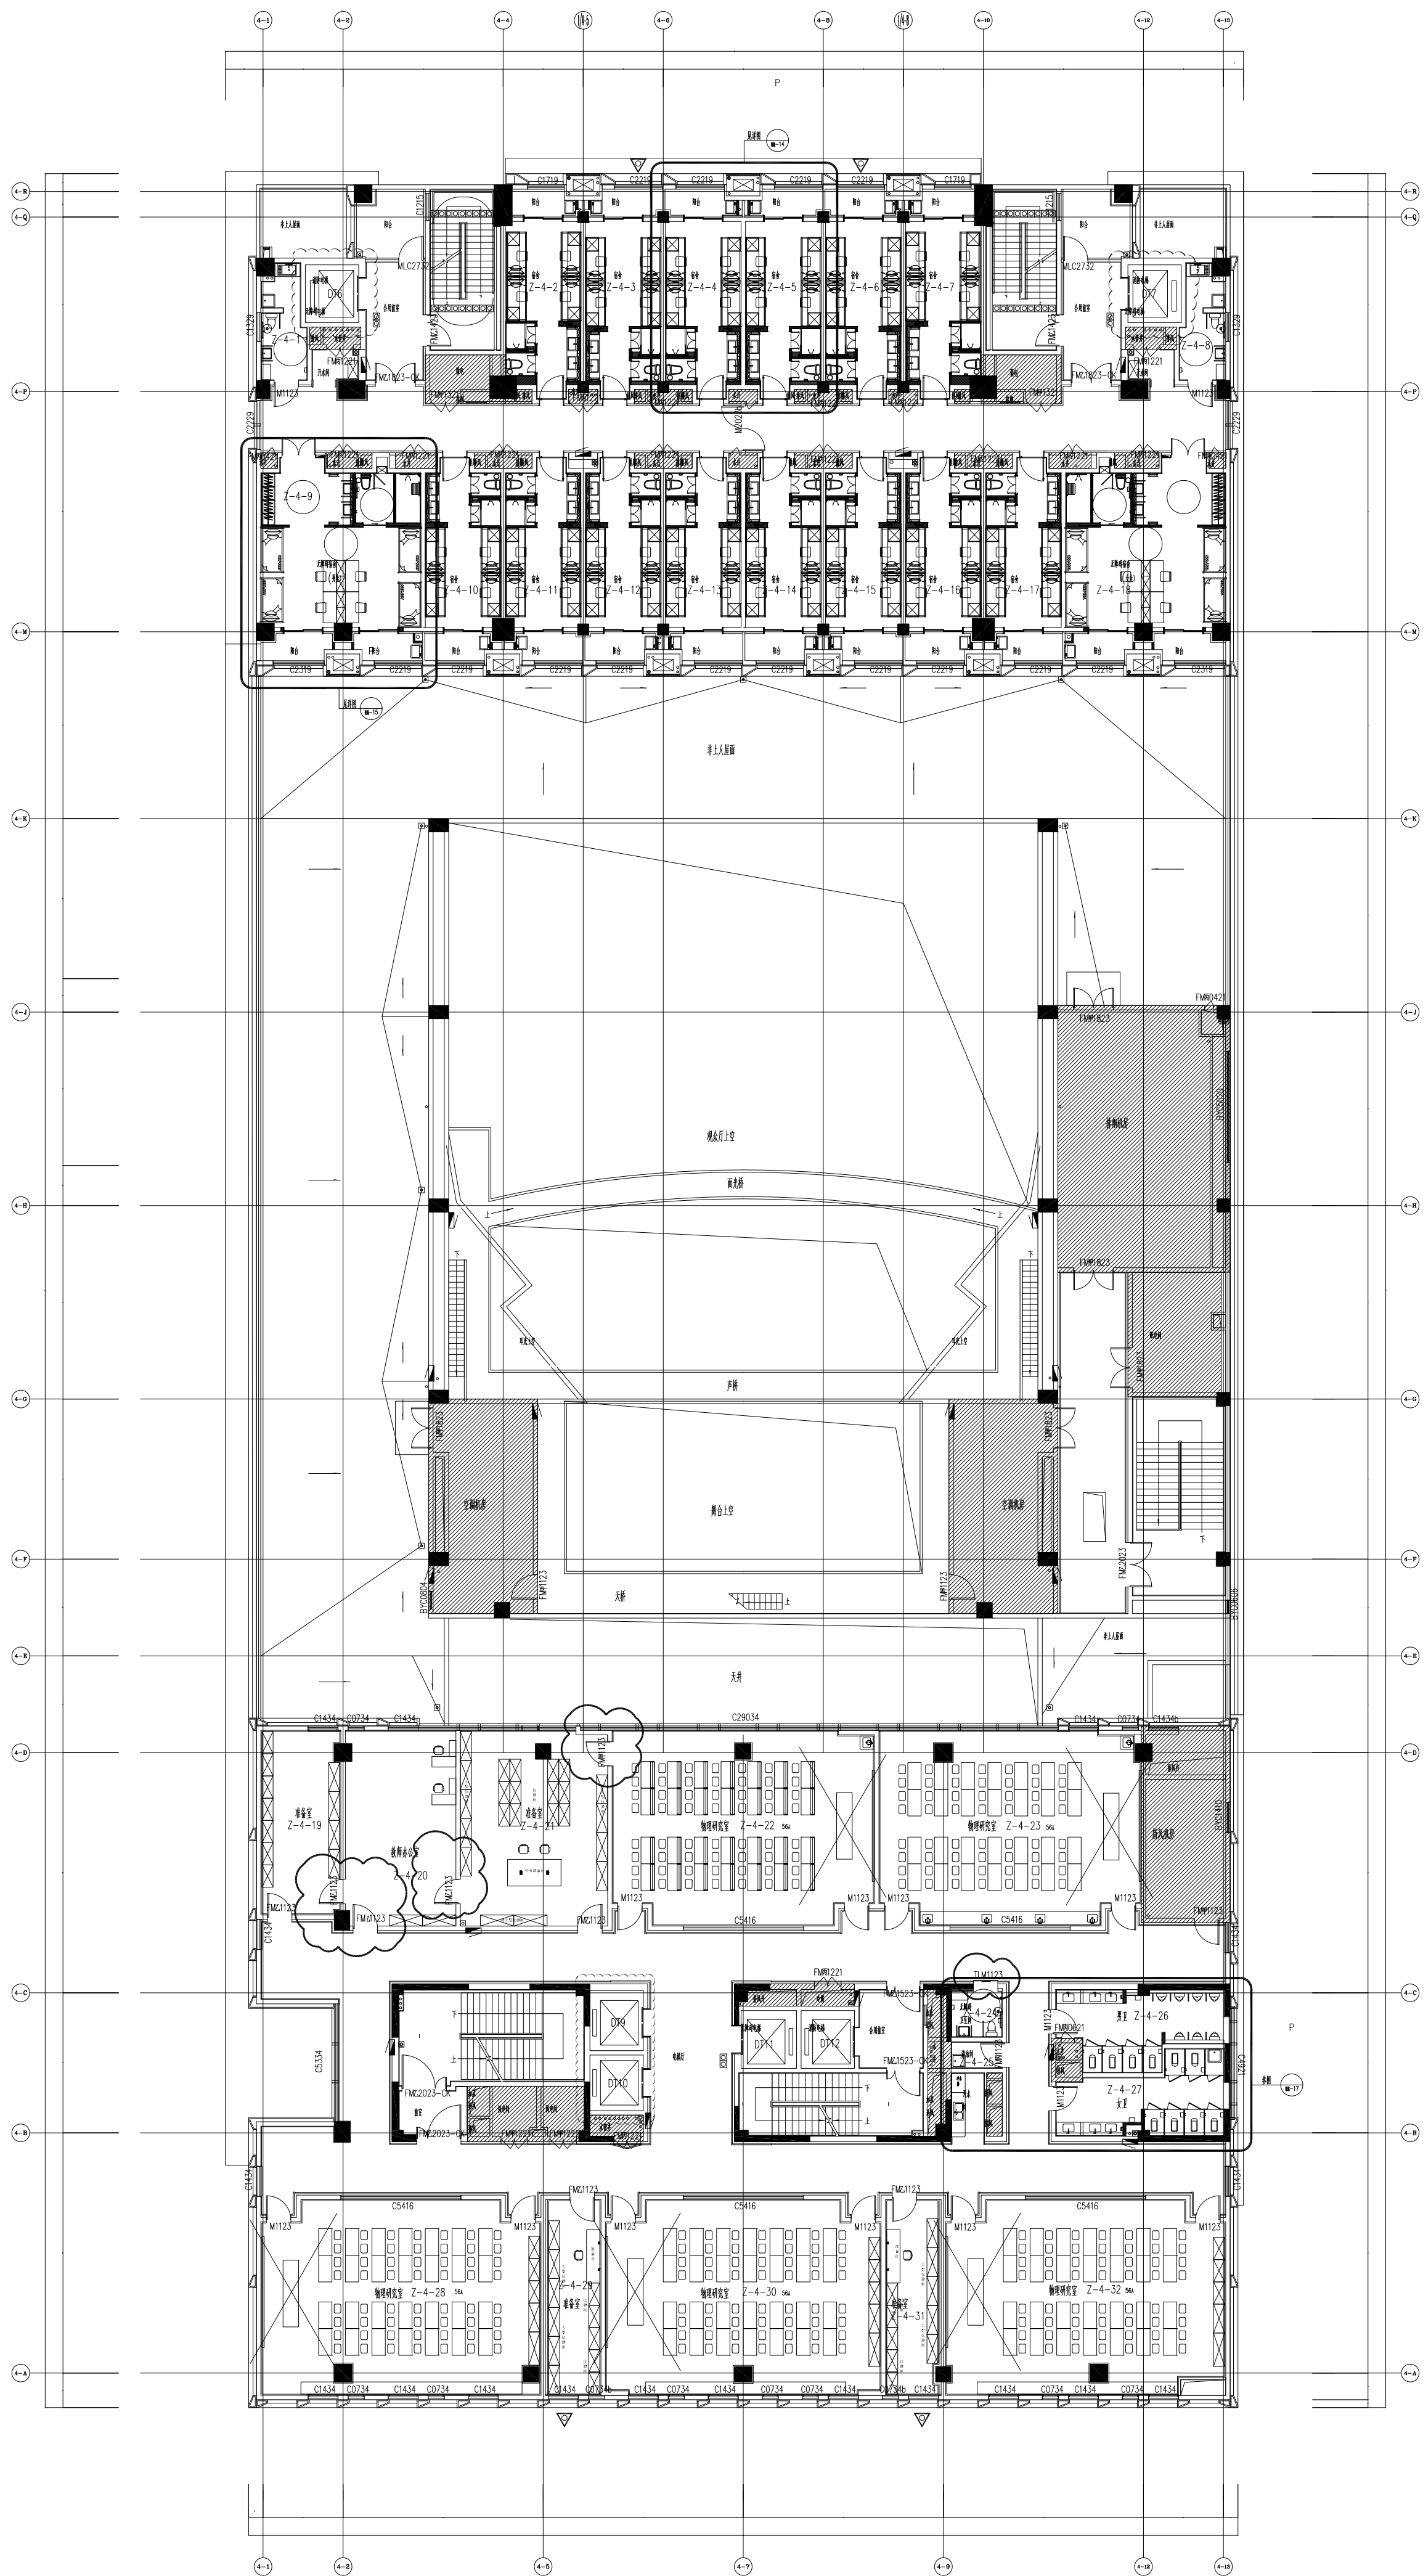

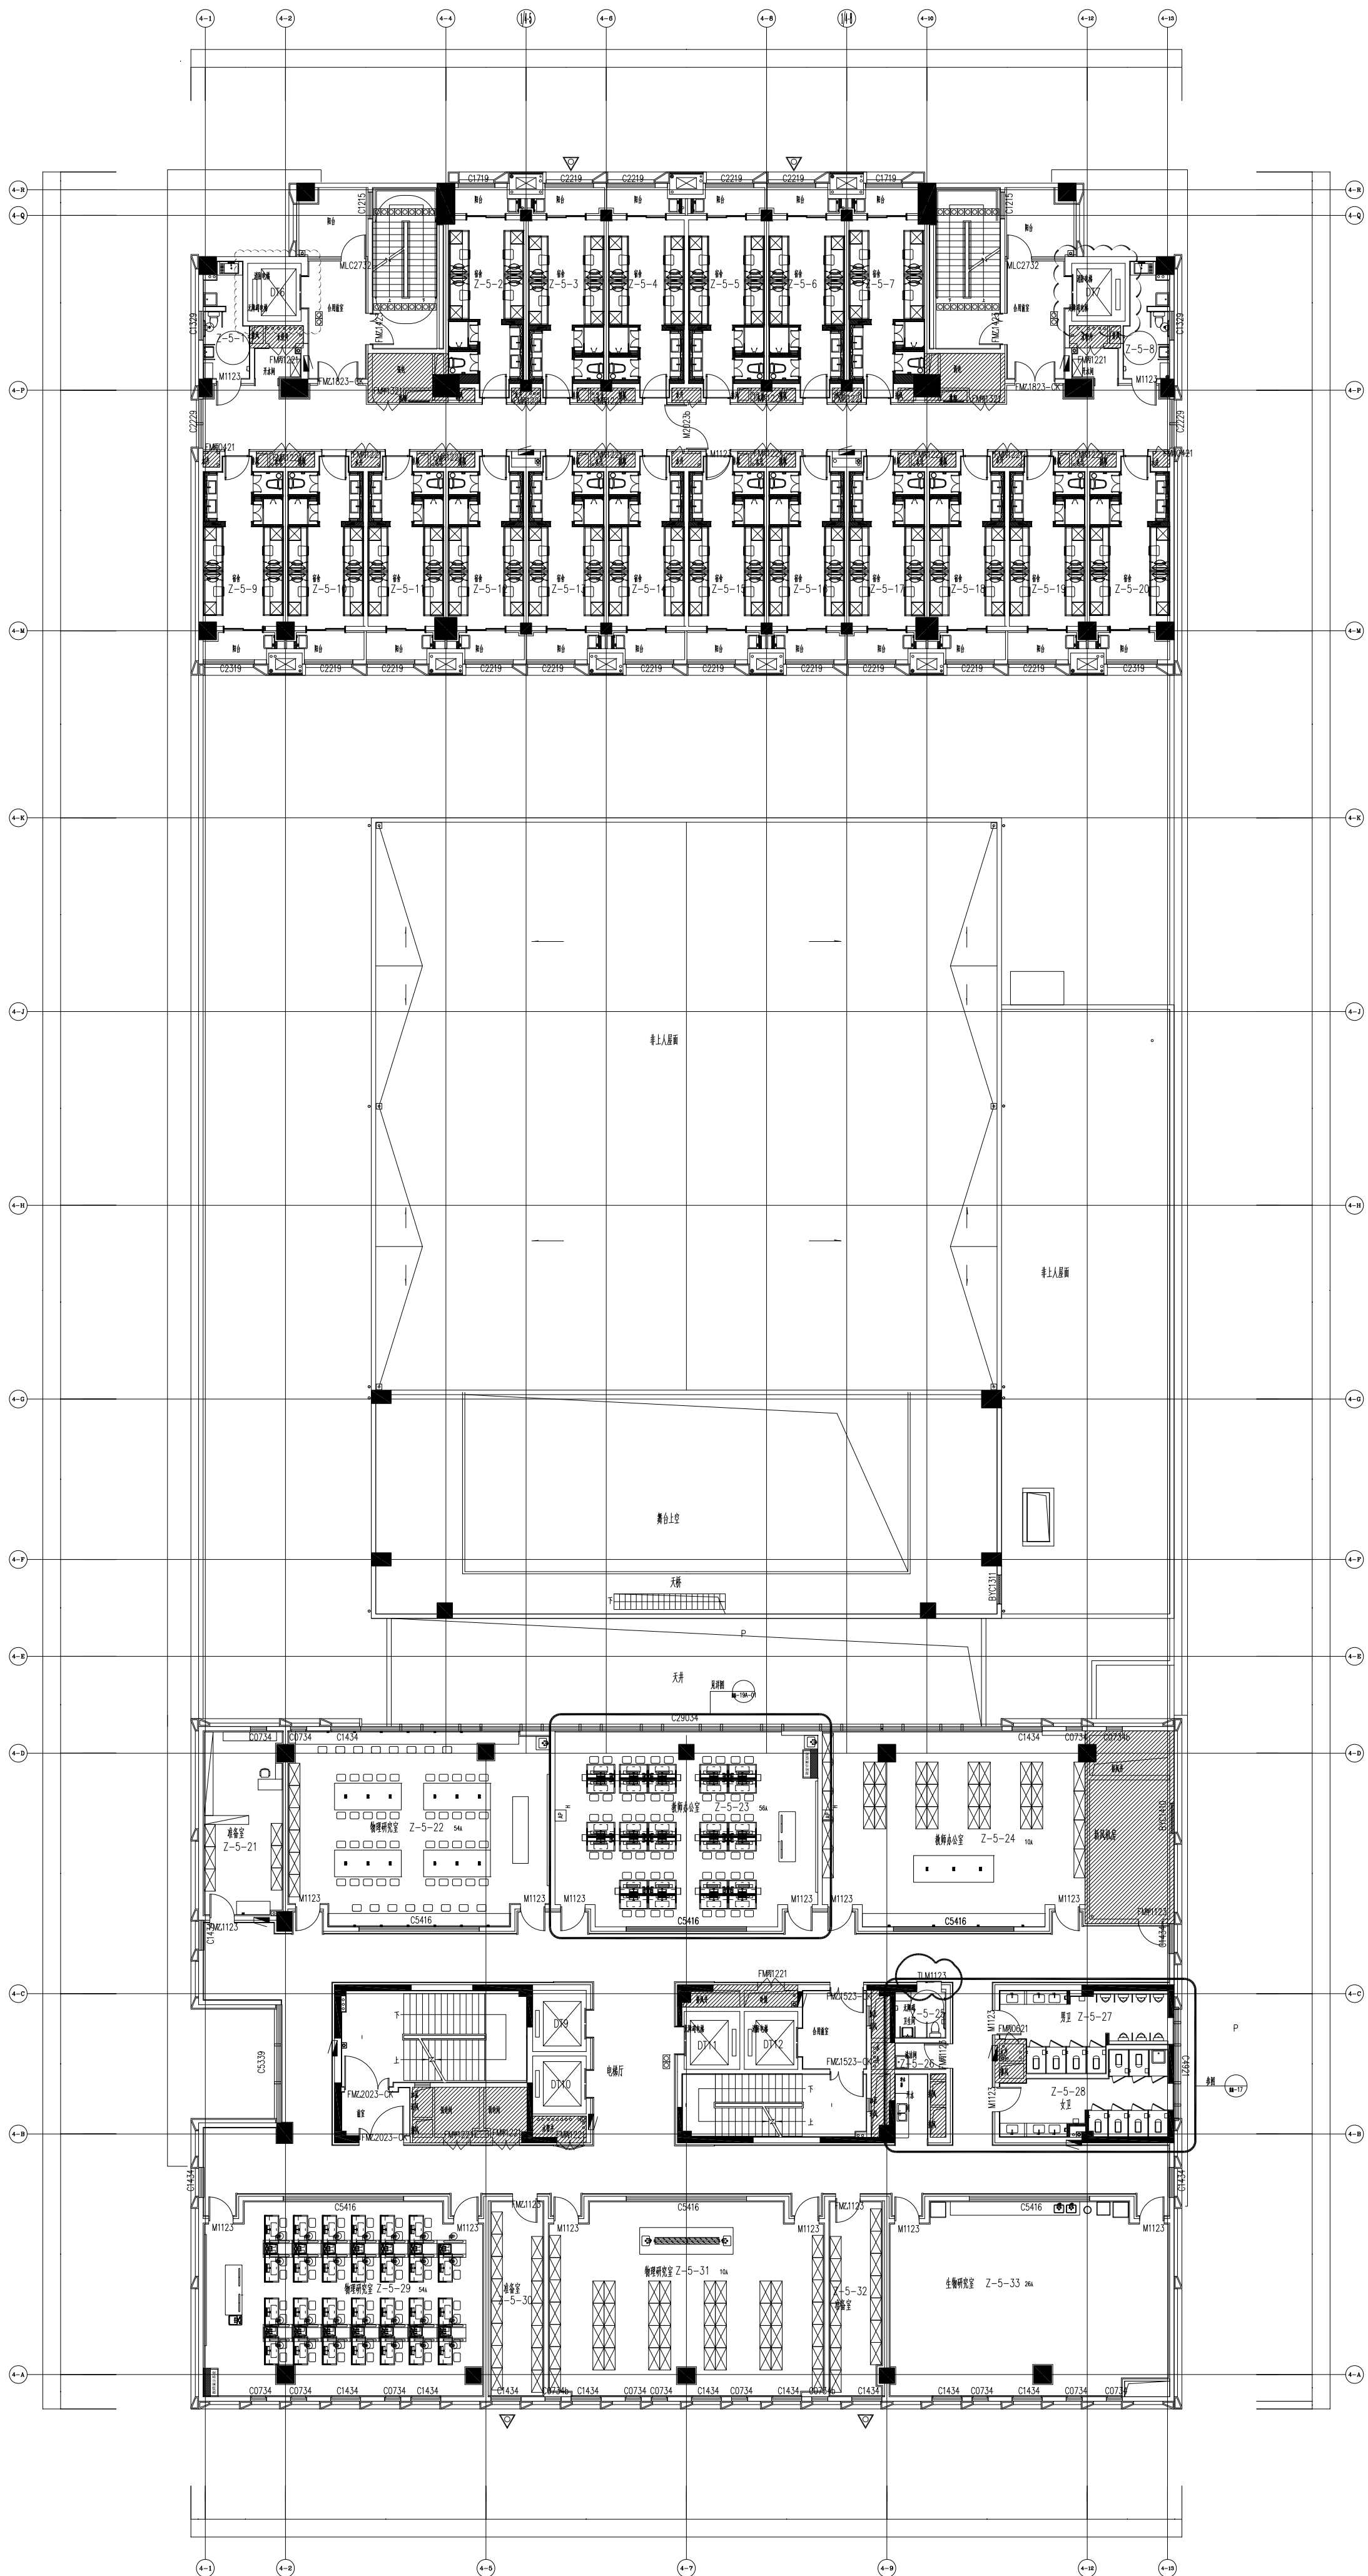


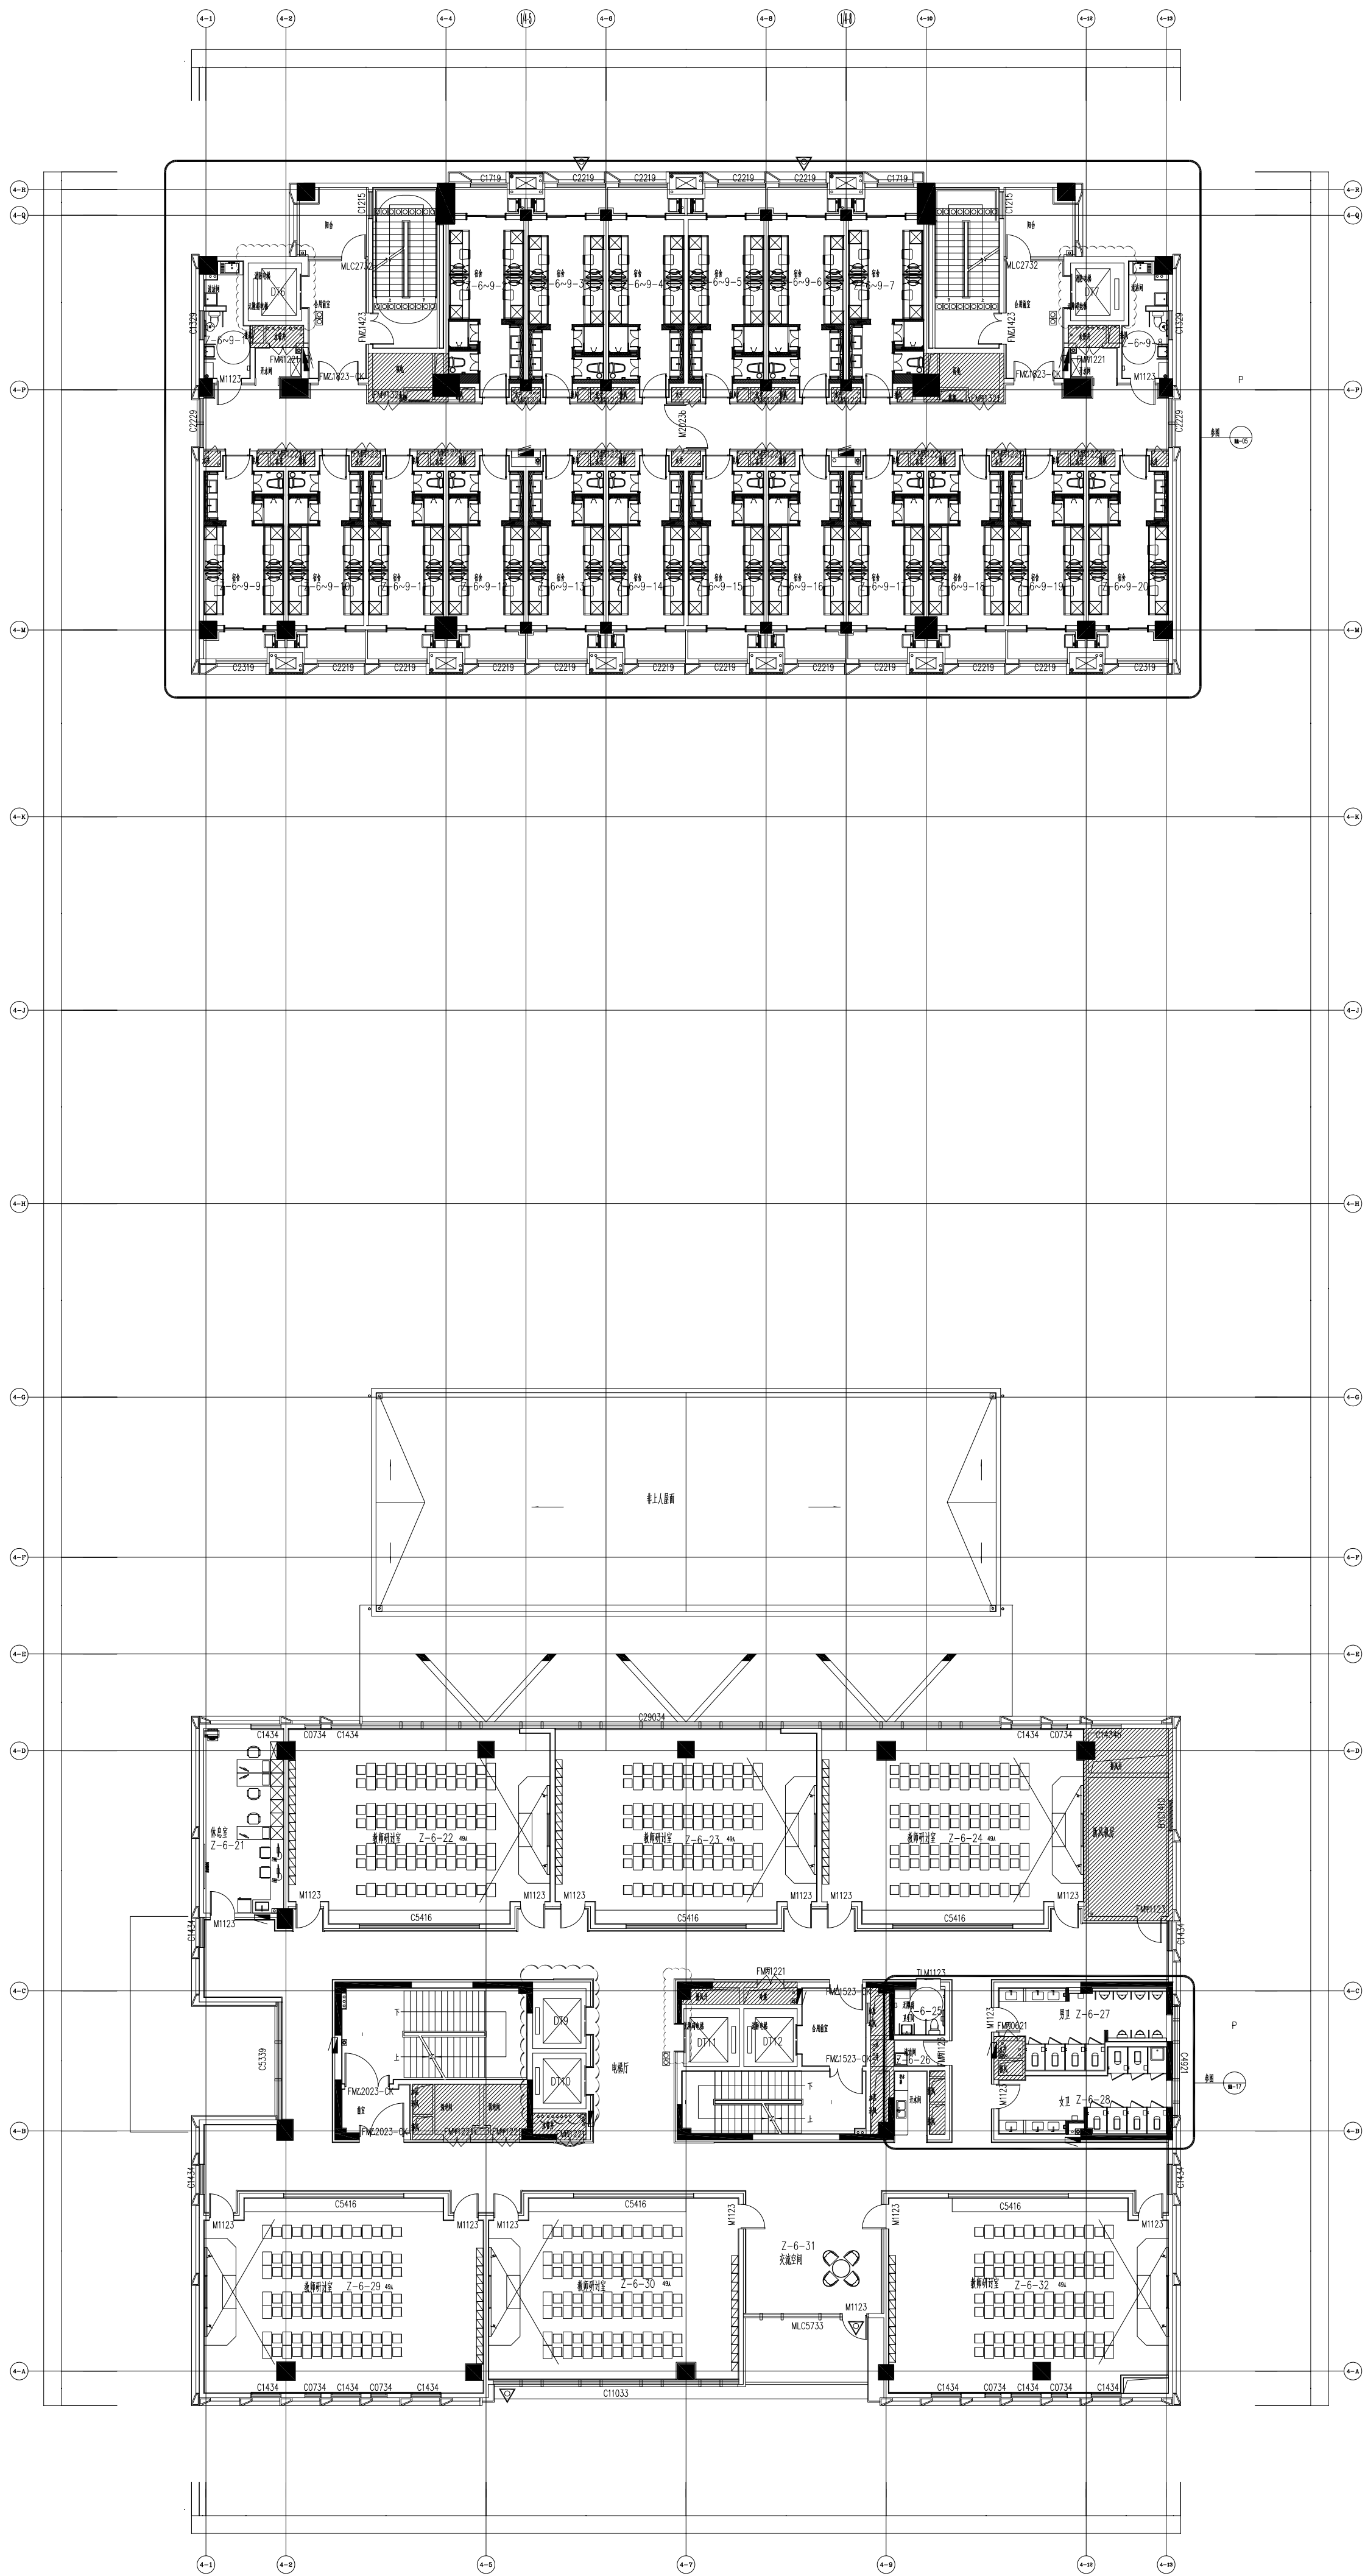



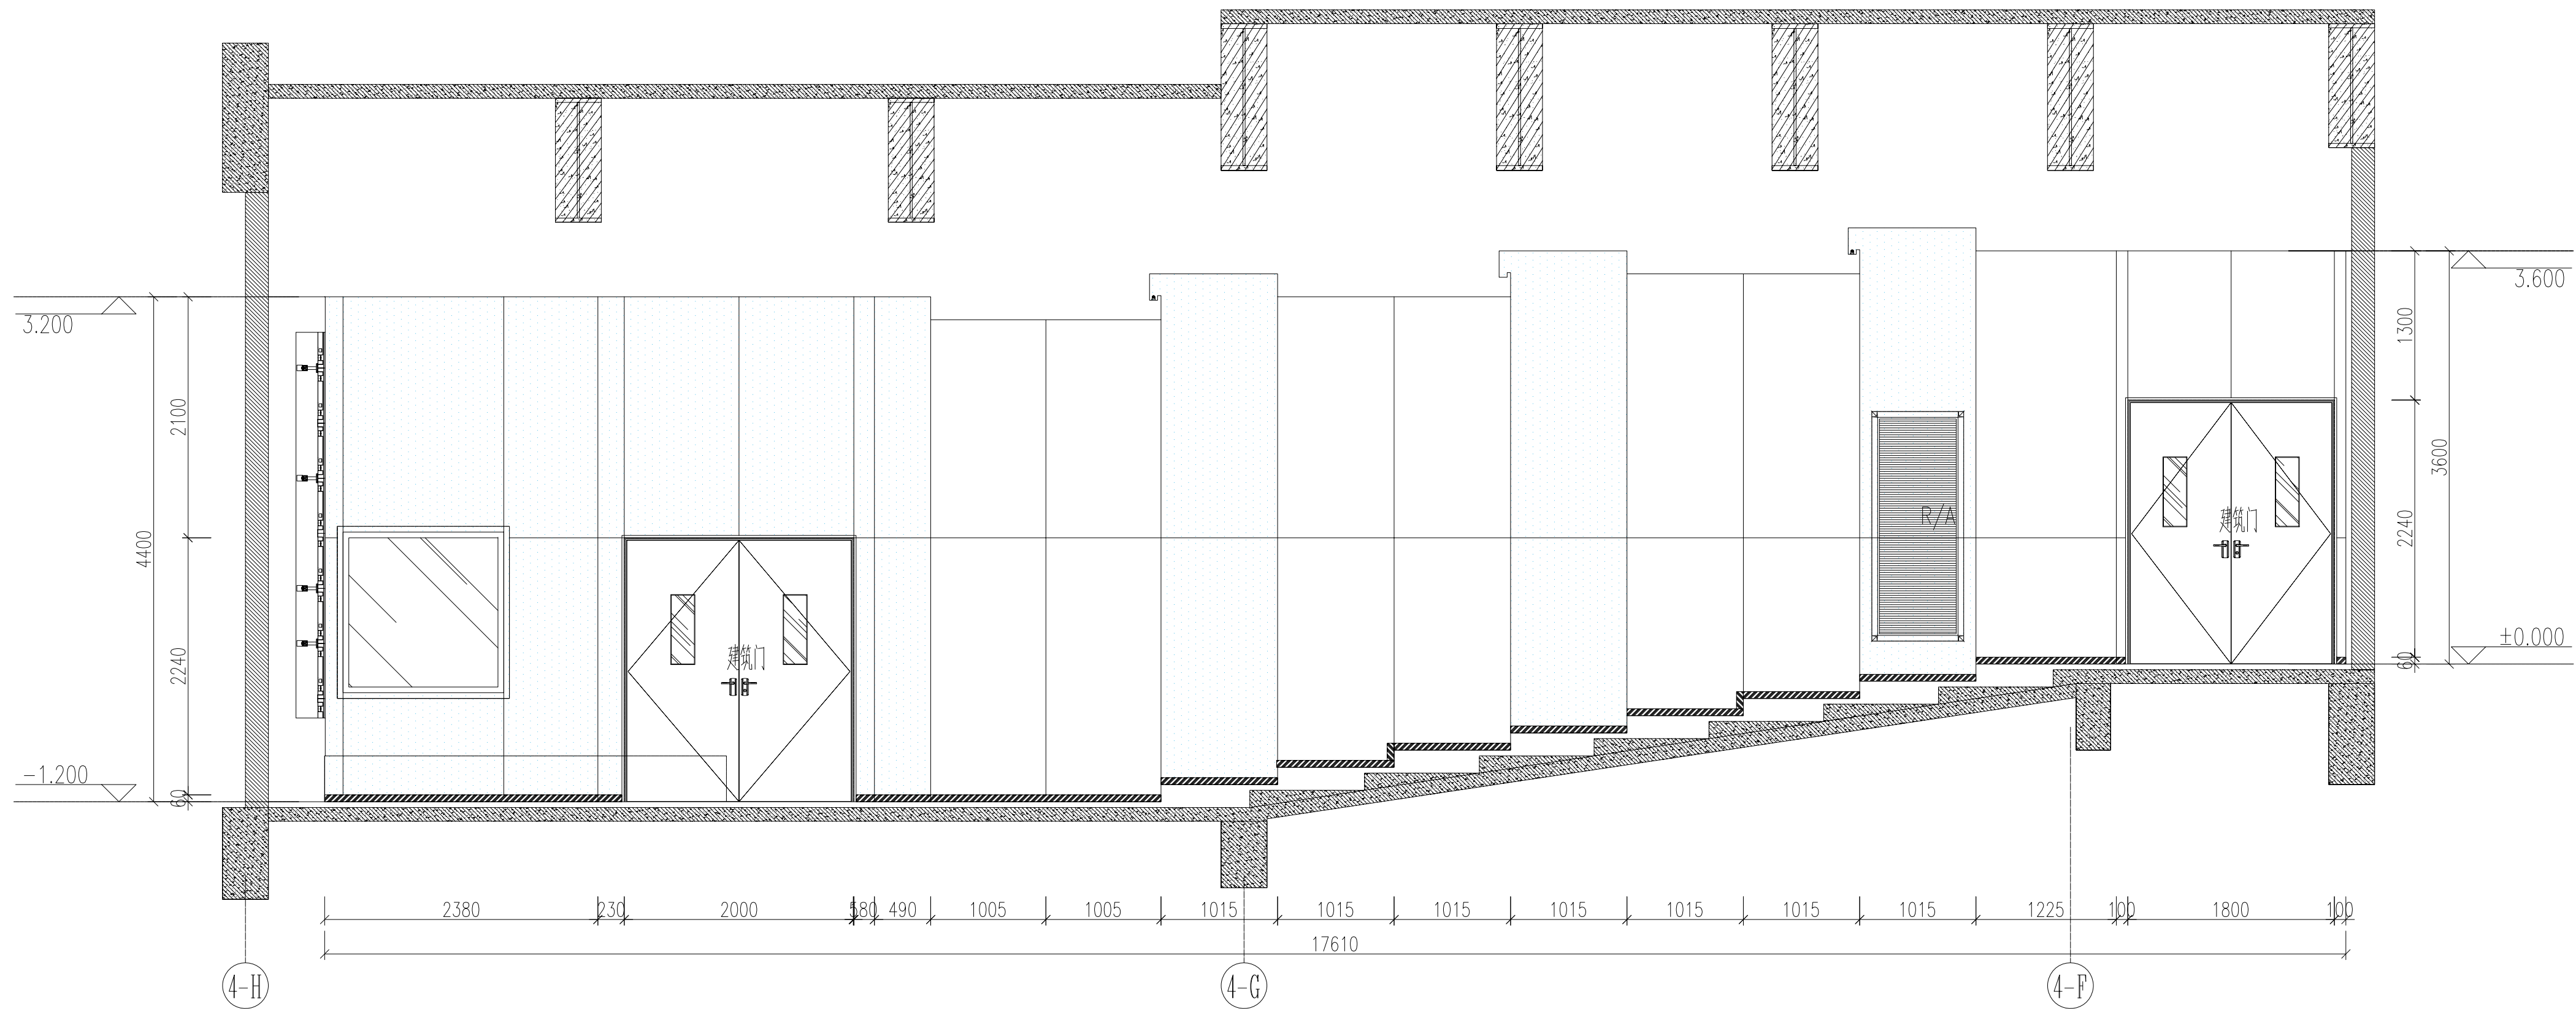

国际交流中心  
1F报告厅剖面

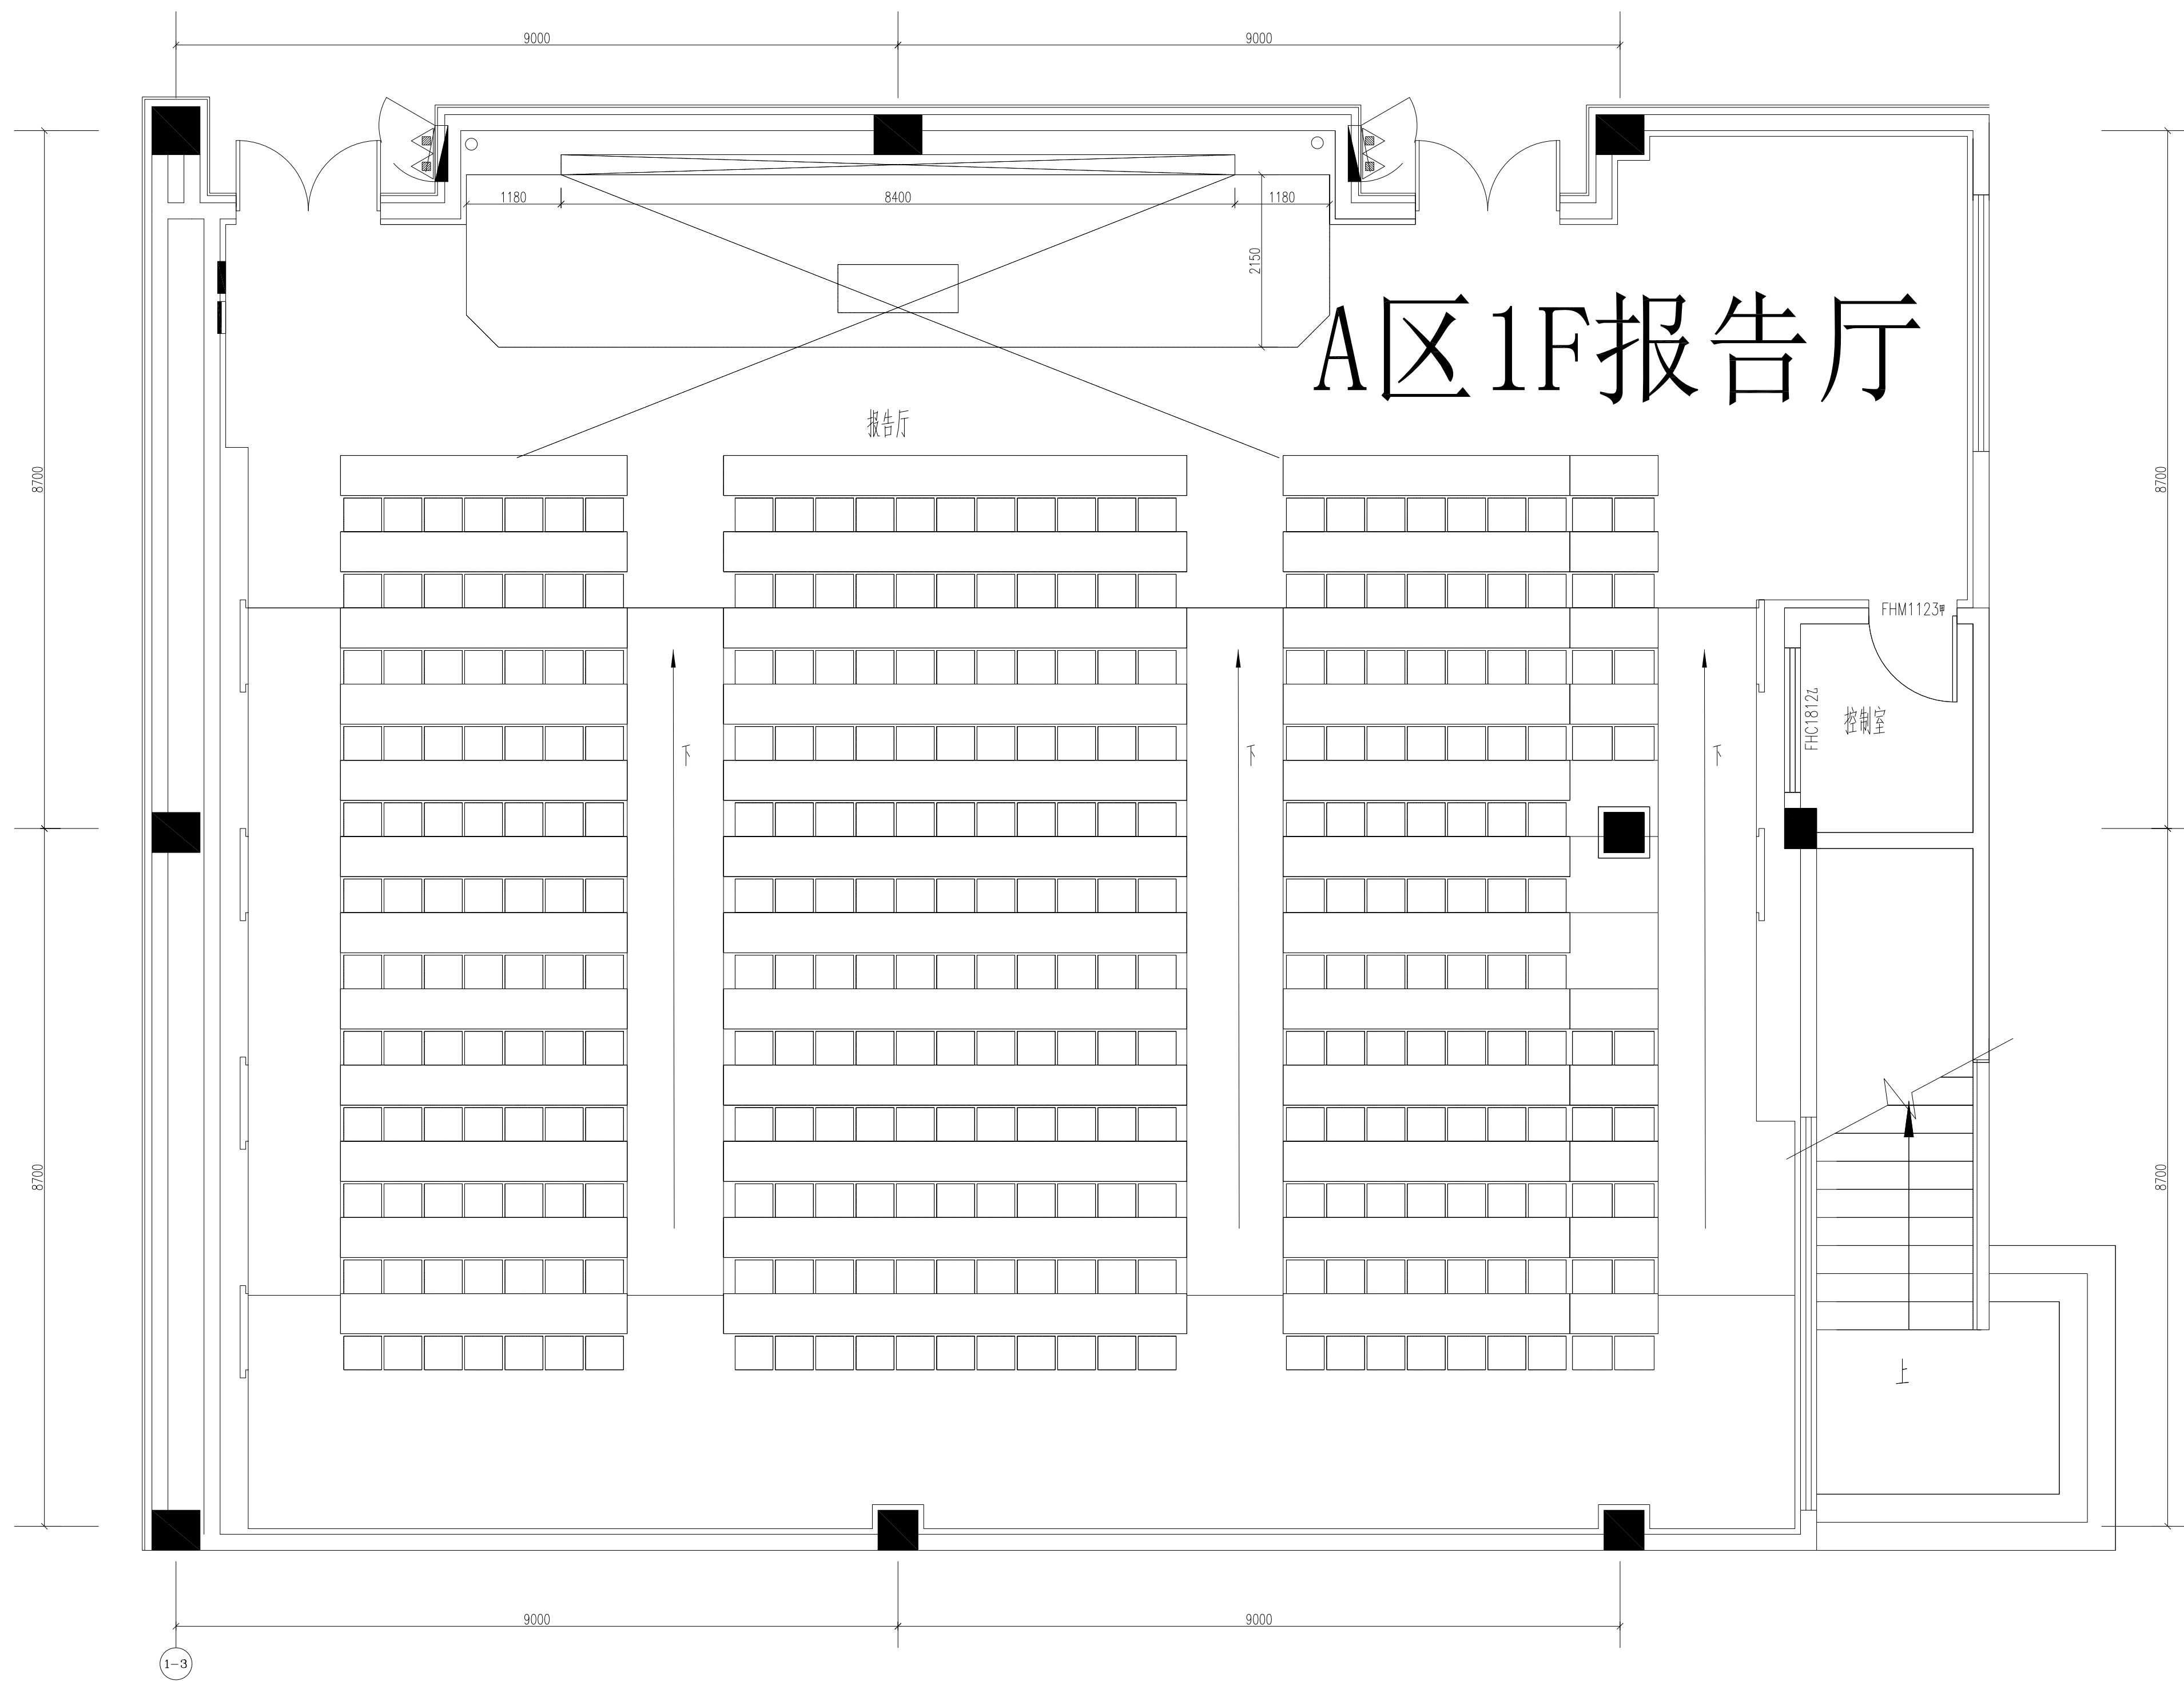


# A区1F报告厅


报告厅

控制室

上

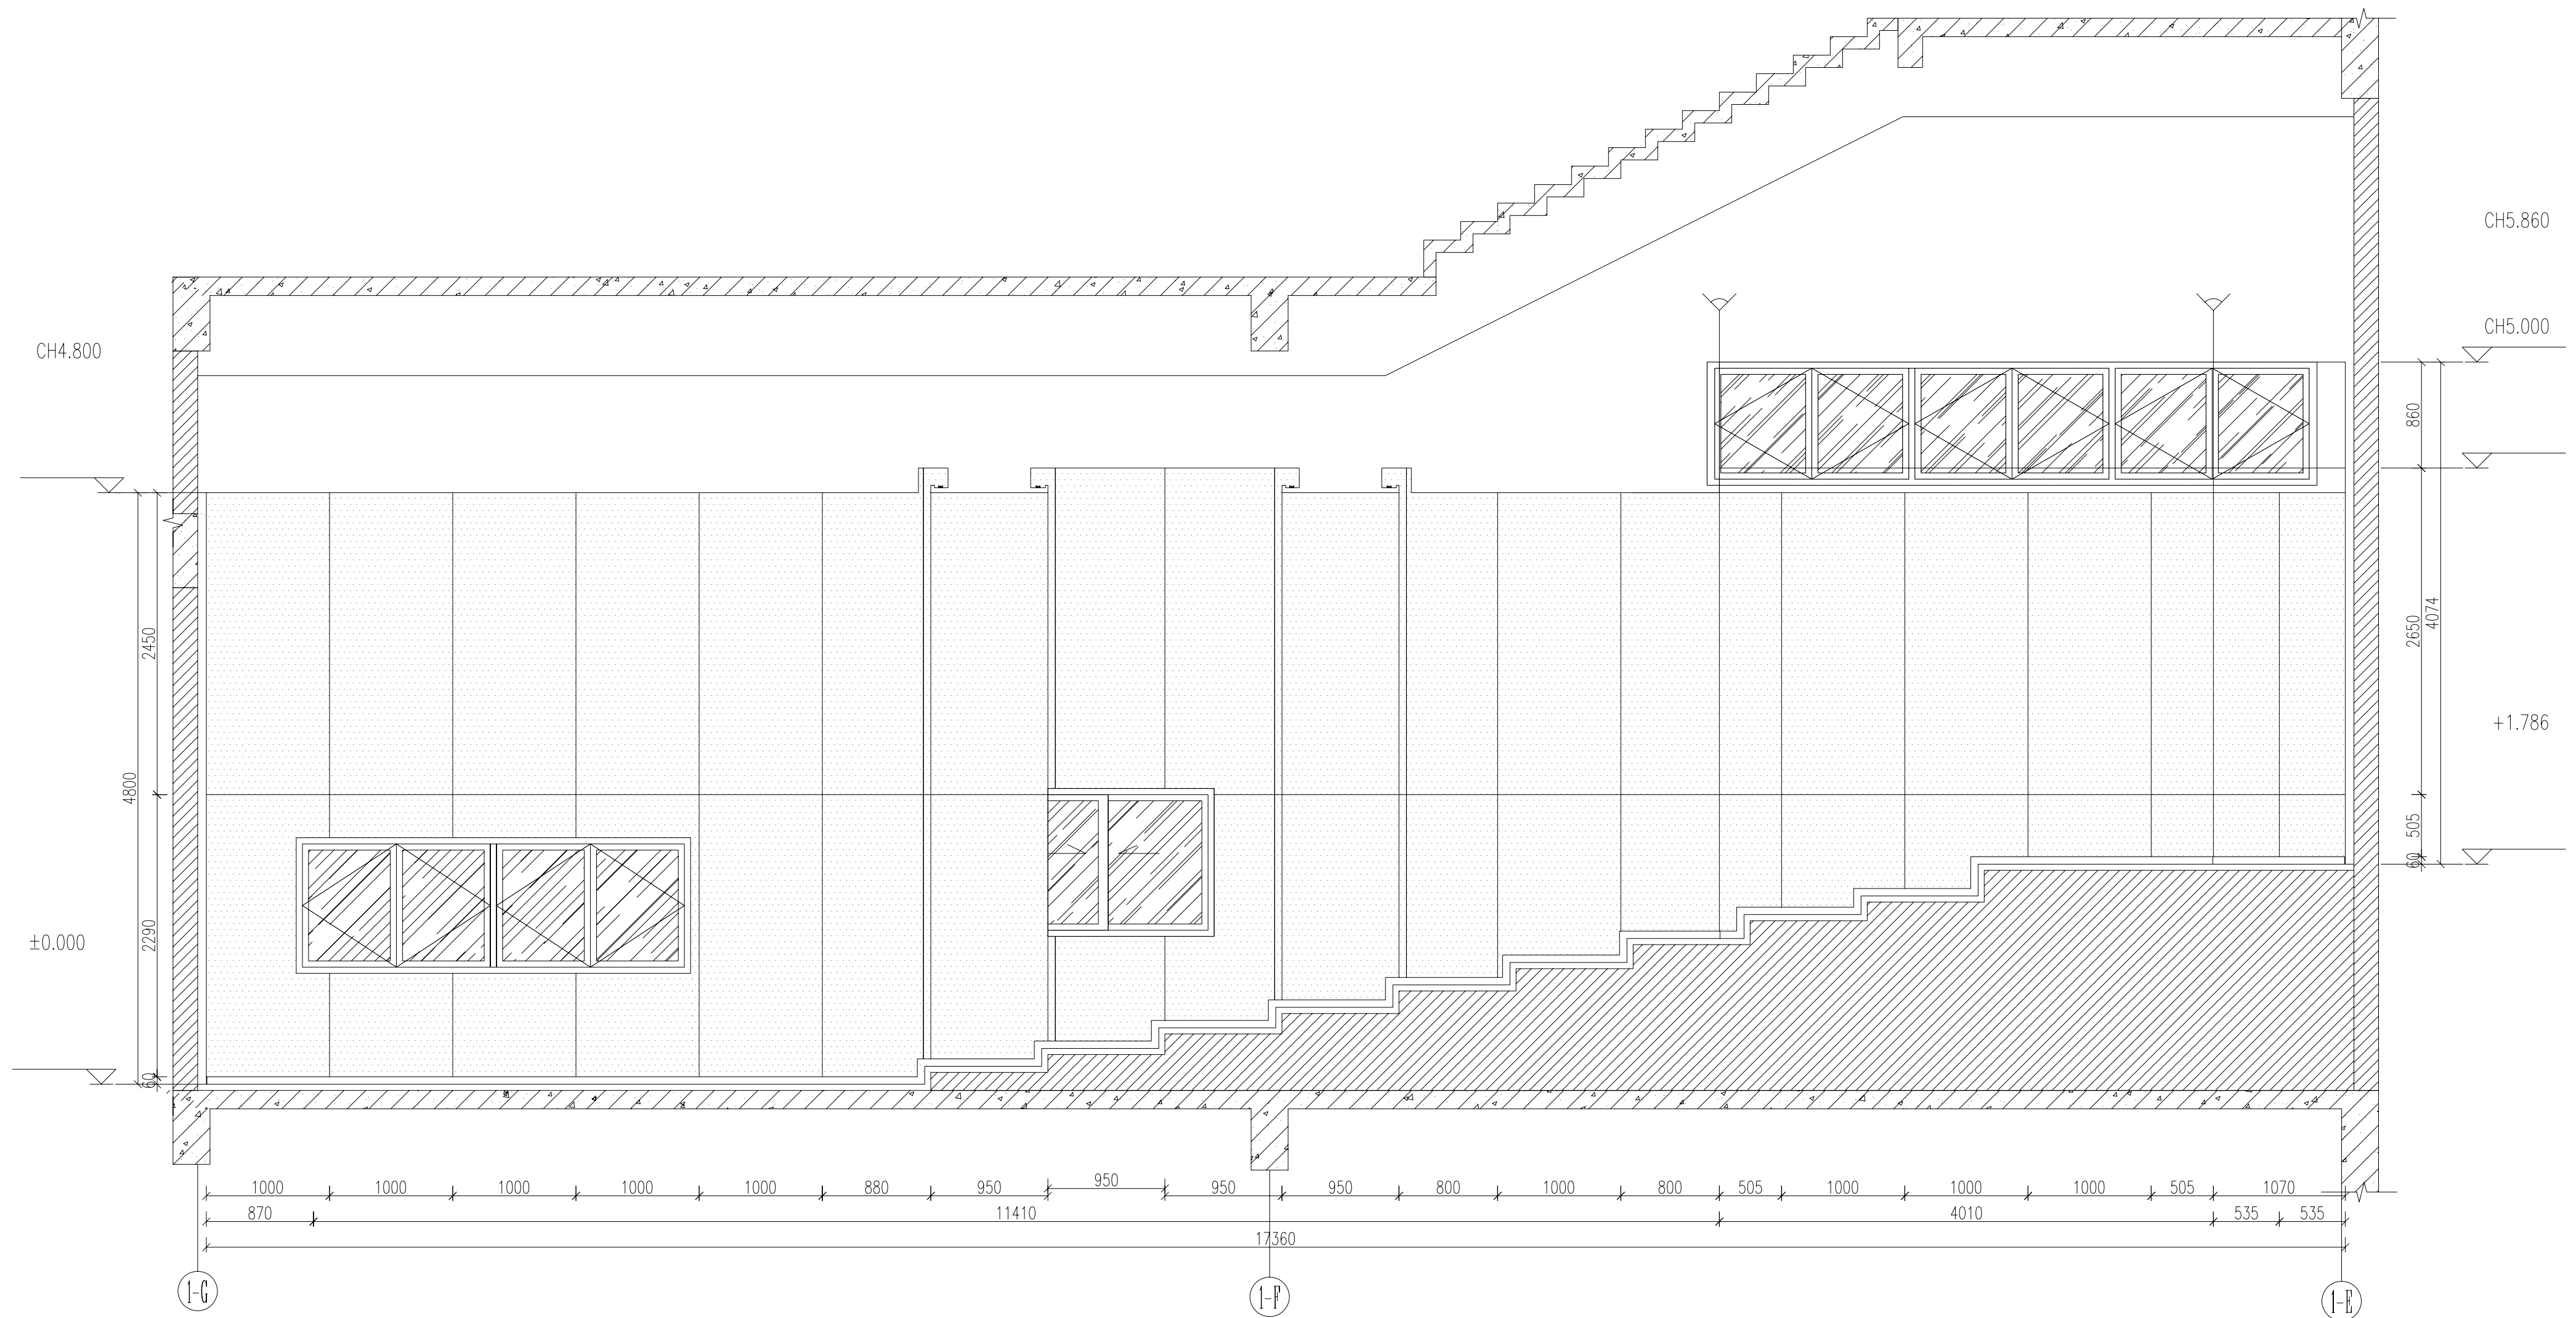

A区一层1F报告  
厅剖面

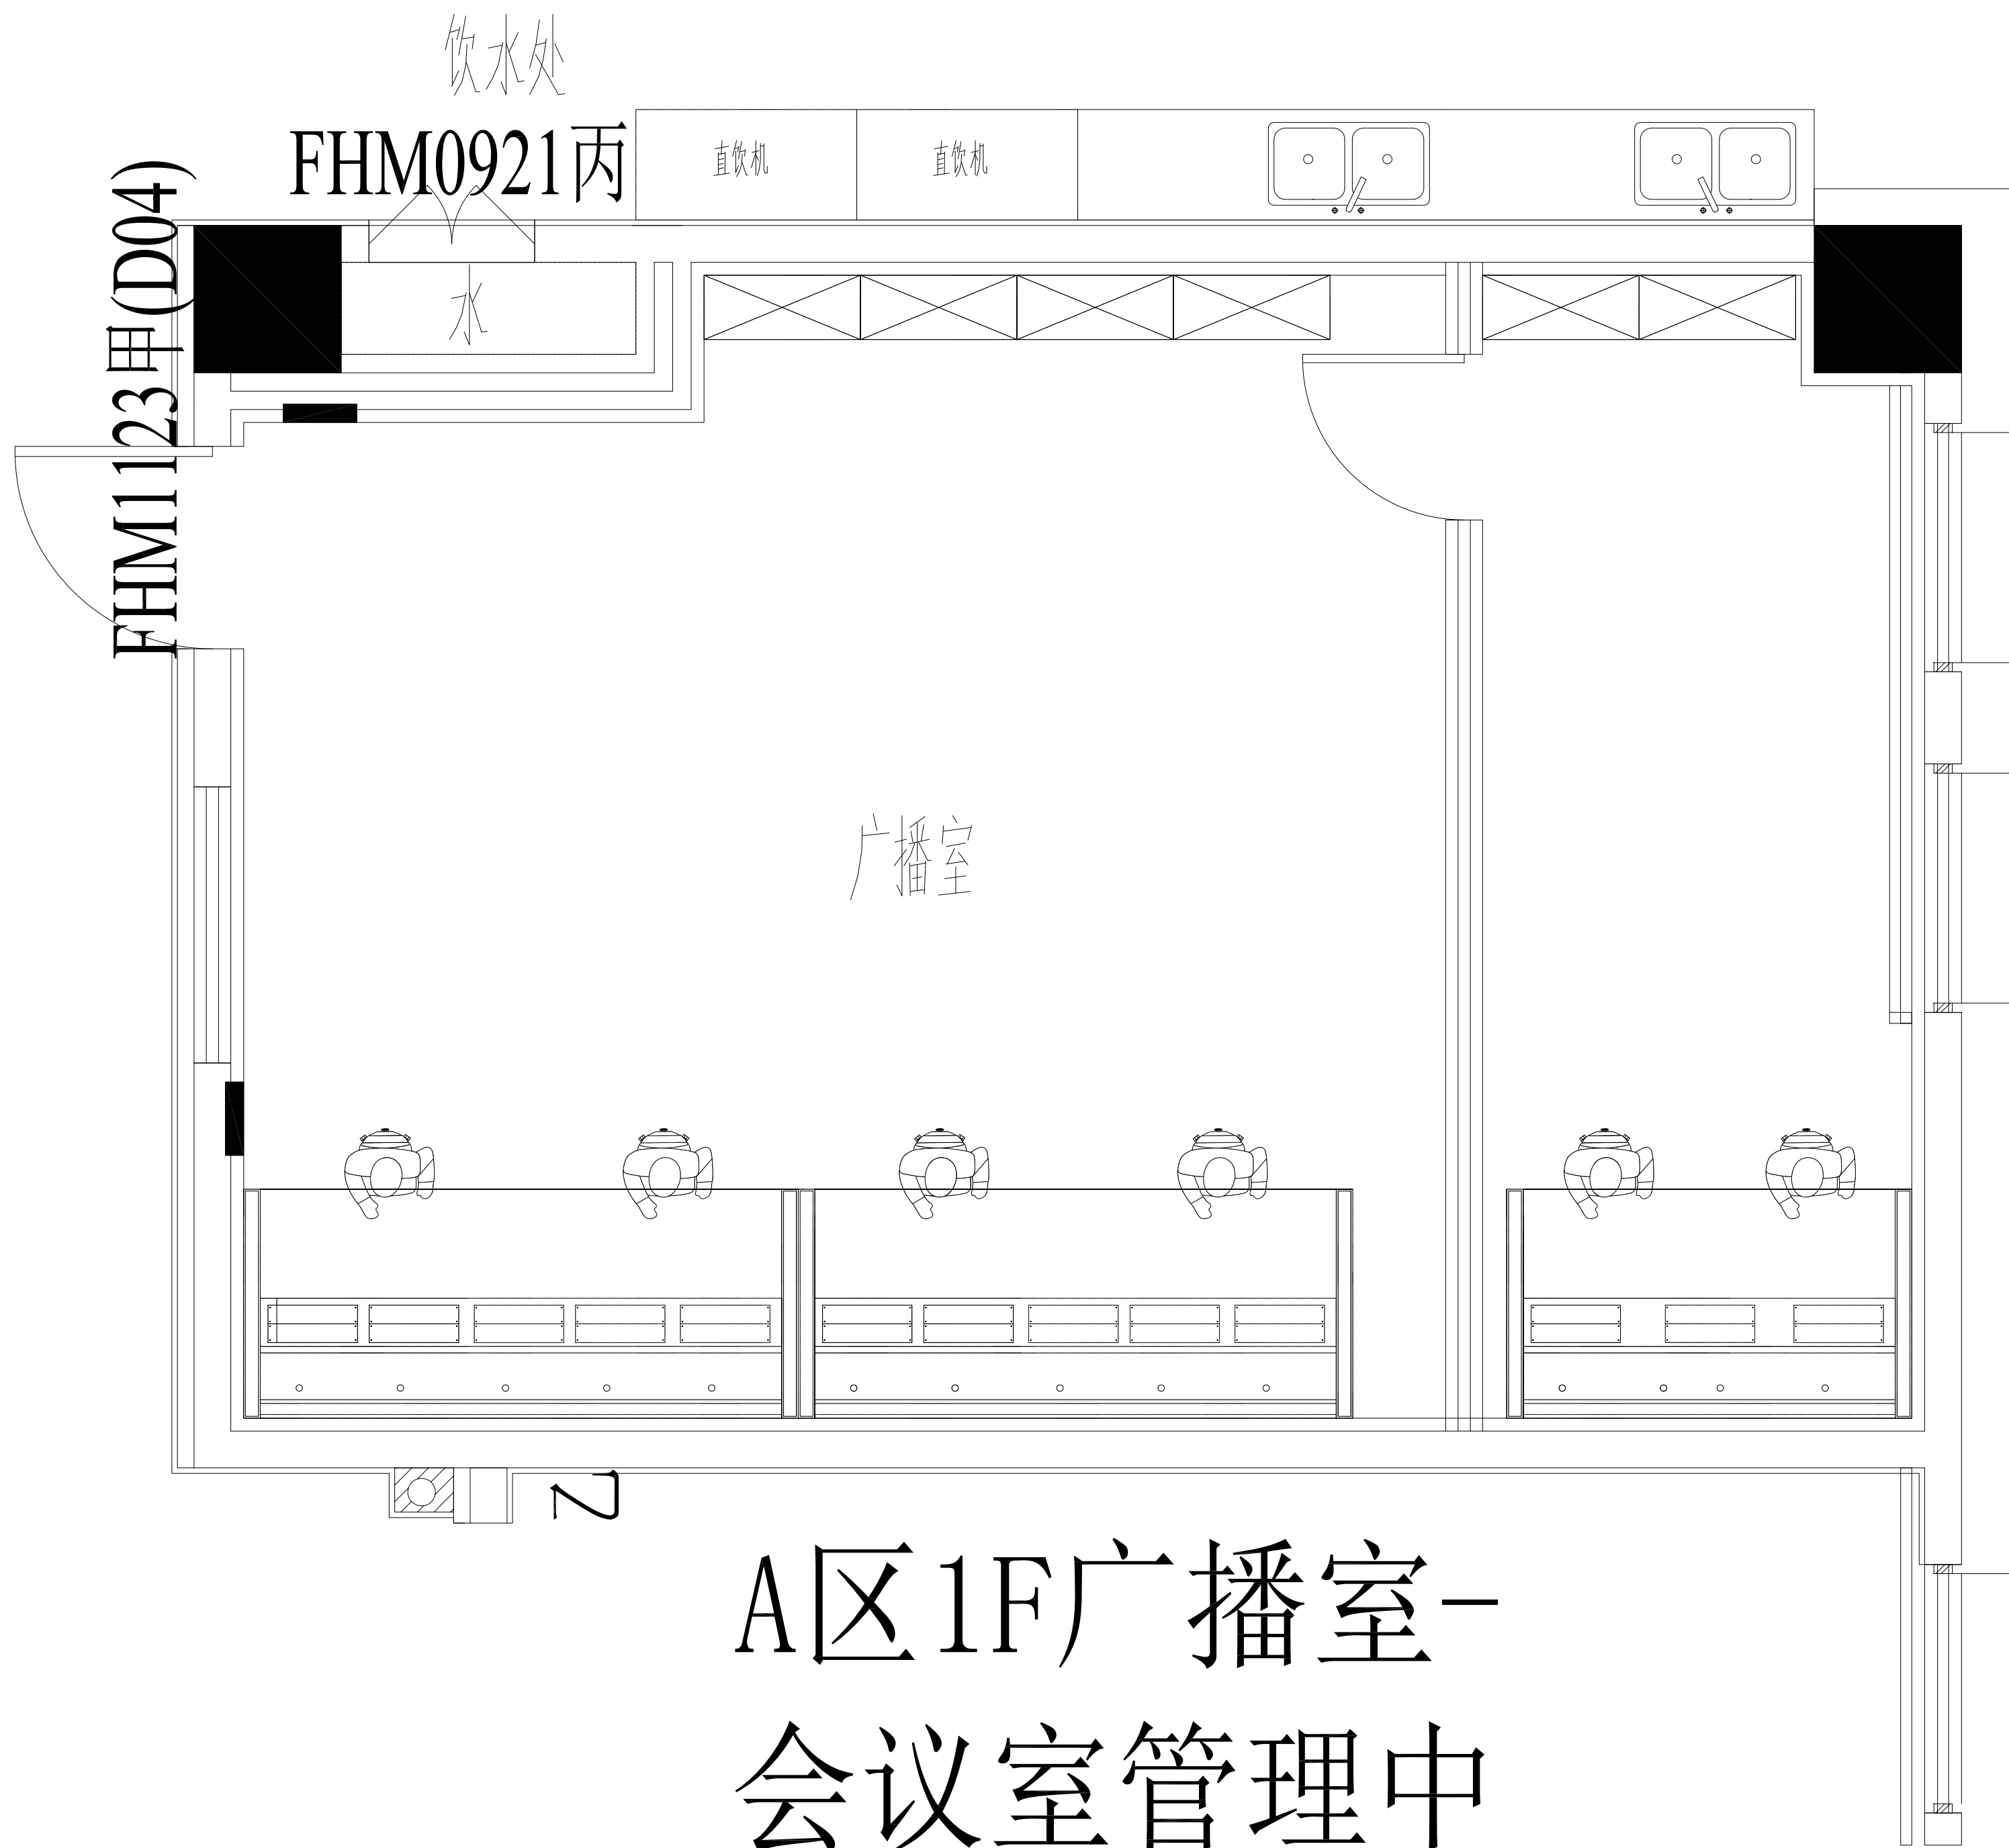

# A区1F广播室- 会议室管理中心