


四层平面图 A0 1:200

注：变更部分详见云线内，云线外部分按原图施工。

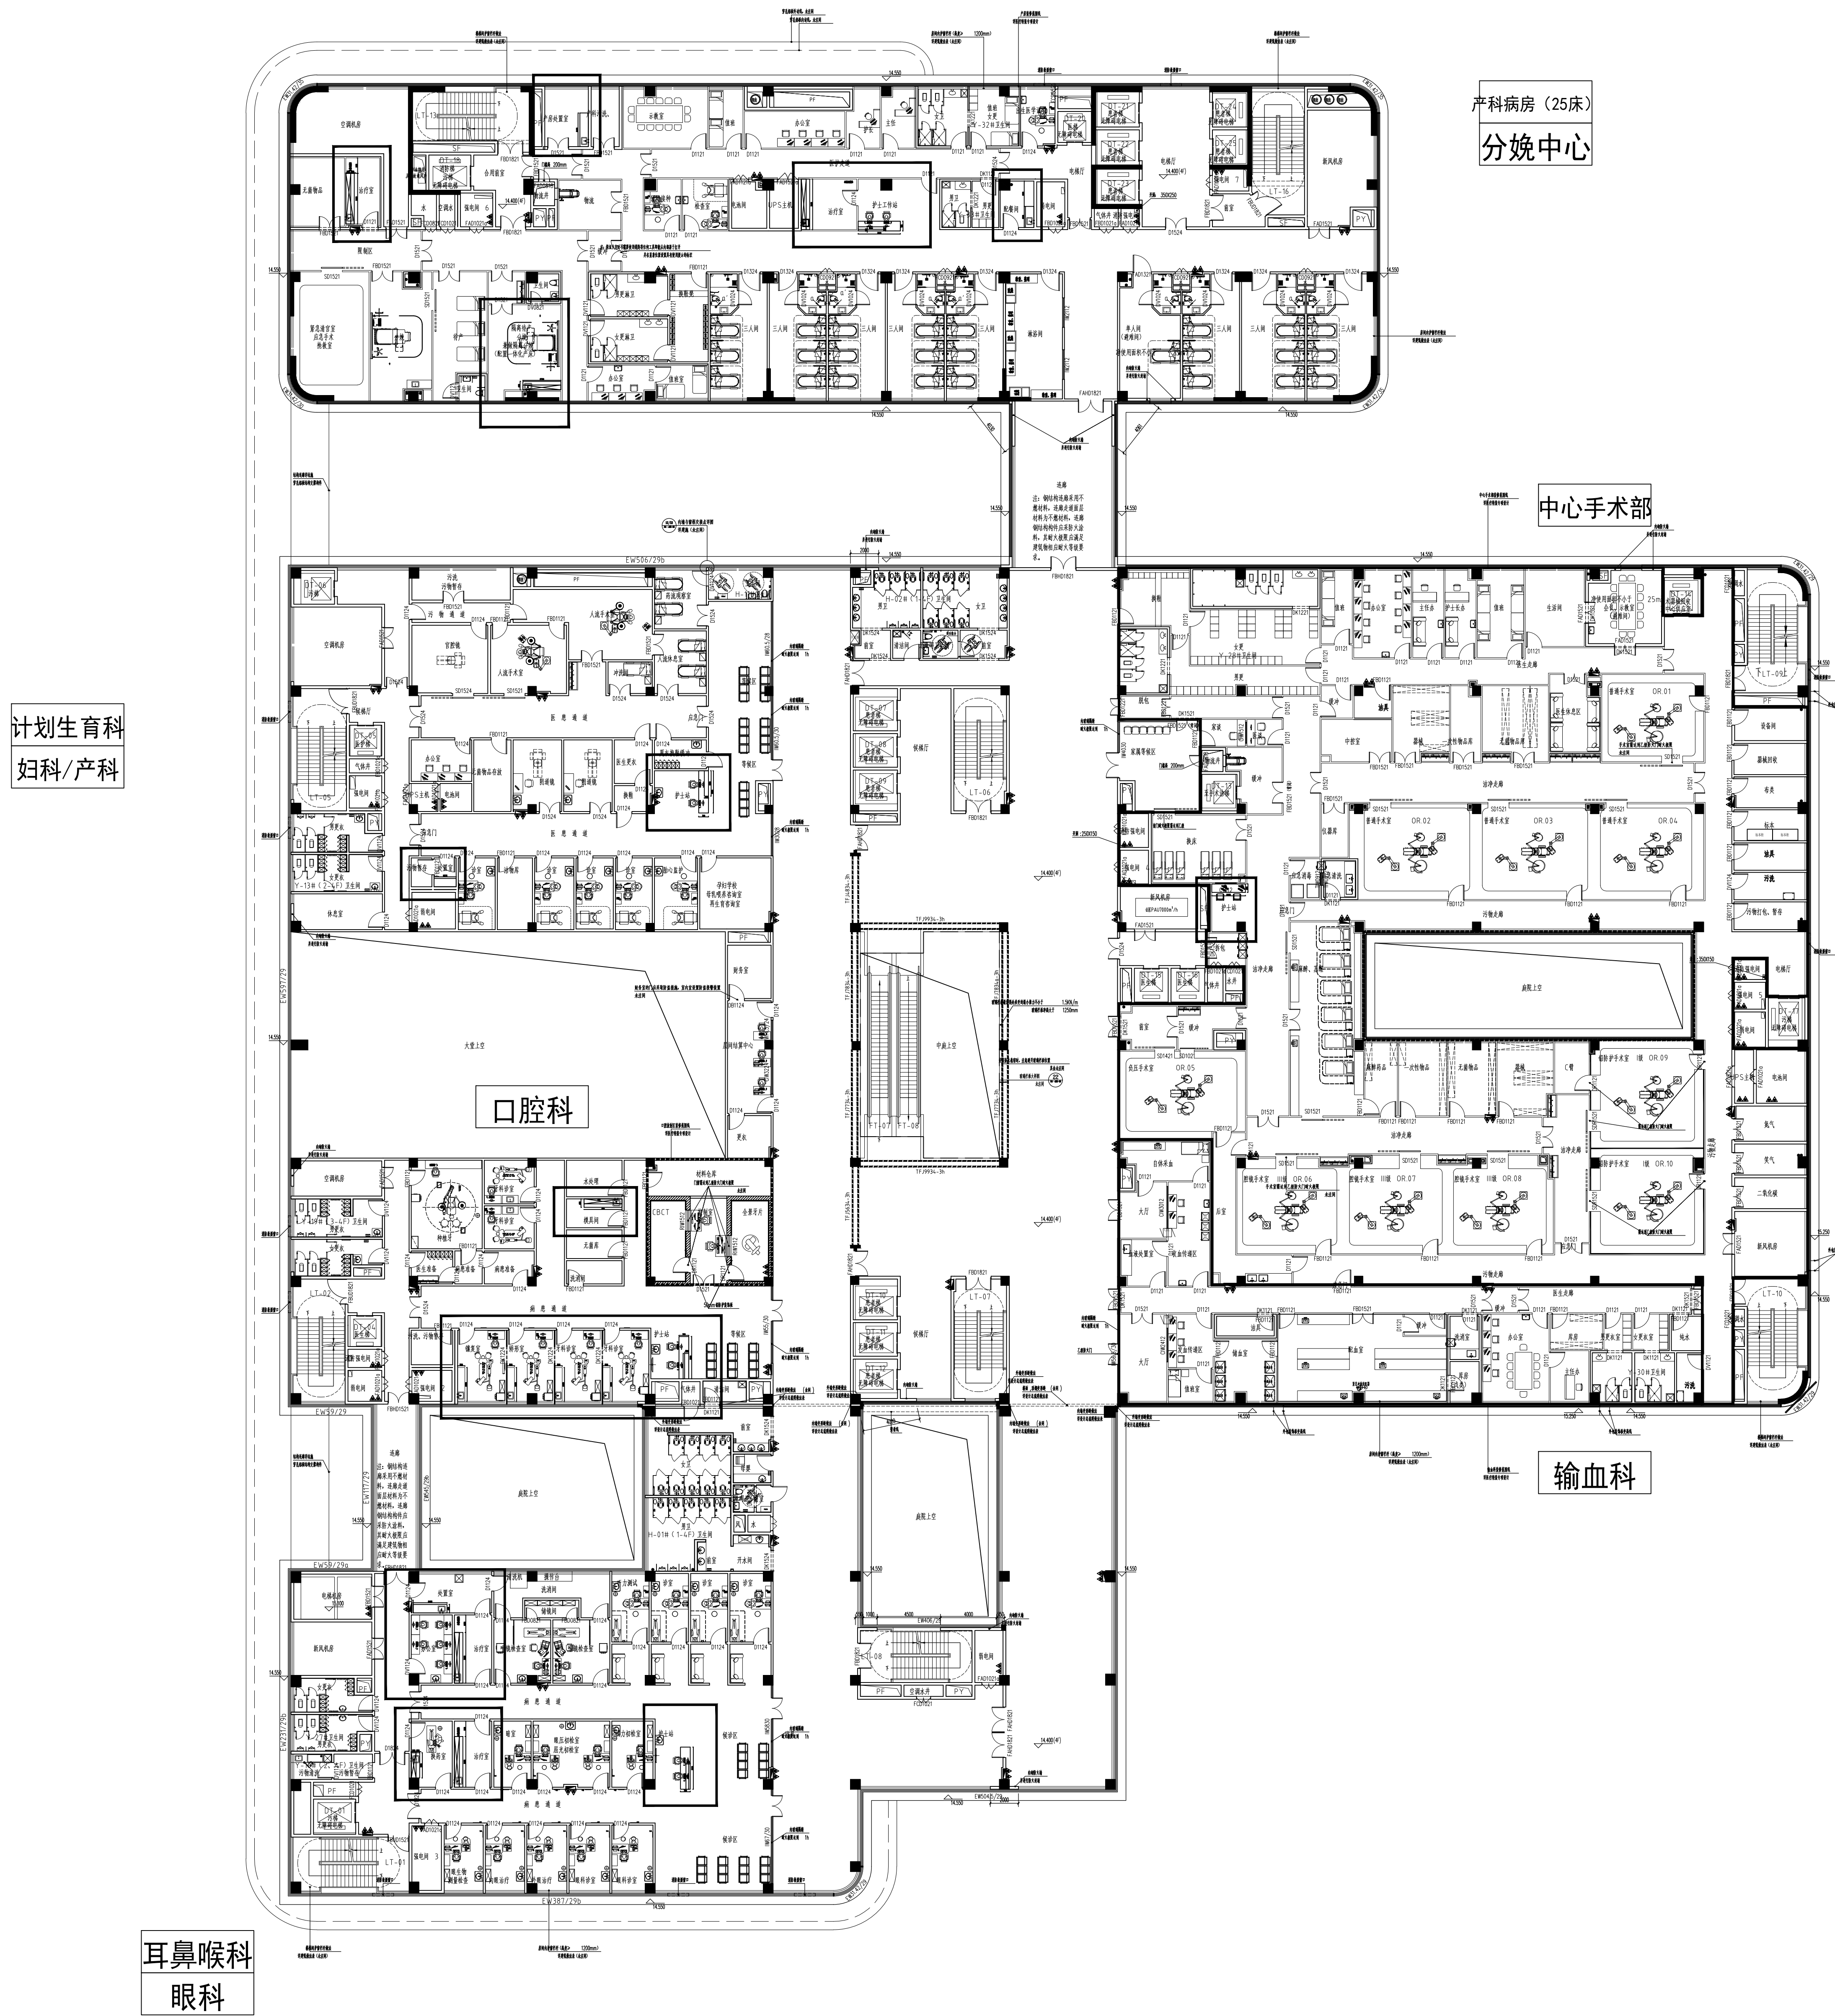


四层组合平面图(防火分区图) 1:200 (A0)

本层建筑面积: 9006.07m²
其中: 门诊组合楼建筑面积: 1773.70m²
其中: 门诊组合楼建筑面积: 7282.37m²
注: 变更部分详见云线内, 云线外部分按原图施工。







注明要以内装宙图合格后的布局为准, 此图仅做现场施工参考