


弱电施工图例说明


序号	符号	名 称	箱体底盒规格	底盒铺设及设备安装说明	所用管线说明
1		镀锌铁架	见施工说明	见施工说明	
2		垂直引上(引下)标志	见施工说明	见施工说明	
3		单口插座(网络)	86型底盒	除平面上特殊标注,均嵌墙暗装,下沿距地0.3m。	6类B类非屏蔽对绞线,JDG20
4		单口插座(语音)	86型底盒	除平面上特殊标注,均嵌墙暗装,下沿距地0.3m。	6类B类非屏蔽对绞线,JDG20
5		双口插座(网络)	86型底盒	除平面上特殊标注,均嵌墙暗装,下沿距地0.3m。	2*6类B类非屏蔽对绞线,JDG20
6		单口插座(语音)	86型底盒	除平面上特殊标注,均嵌墙暗装,下沿距地0.3m。	6类B类非屏蔽对绞线,JDG20
7		双口插座(网络+语音)	86型底盒	除平面上特殊标注,均嵌墙暗装,下沿距地0.3m。	2*6类B类非屏蔽对绞线,JDG20
8		双口插座(网络)+单口插座(语音)	86型双盒	除平面上特殊标注,均嵌墙暗装,下沿距地0.3m。	3*6类B类非屏蔽对绞线,2*JDG20
9		双口插座(网络)+双口插座(网络+语音)	86型双盒	除平面上特殊标注,均嵌墙暗装,下沿距地0.3m。	4*6类B类非屏蔽对绞线,2*JDG20
10		单口插座	86型底盒	除平面上特殊标注,均嵌墙暗装,下沿距地1.3m。	6类B类非屏蔽对绞线,JDG20
11		网络红外半球摄像机		吸顶或支架安装。	超五类B类非屏蔽对绞线+RVV2 x1.0,JDG20
12		网络红外枪式摄像机		支架安装。	超五类B类非屏蔽对绞线+RVV2 x1.0,JDG20/PE32(室外)
13		网络红外球型摄像机		支架安装。	超五类B类非屏蔽对绞线+RVV2 x1.0,JDG20
14		网络星光级摄像机		室外支架安装(高度3.5m-10m)。	超五类B类非屏蔽对绞线+RVV2 x1.0,PE32(室外)
15		警戒摄像机		室外加墙支架安装。	超五类B类非屏蔽对绞线+RVV2 x1.0,PE32(室外)
16		网络红外智能高速球机		室外支架安装(高度3.5m-10m)。	超五类B类非屏蔽对绞线+RVV2 x1.0,PE32(室外)
17		180全景摄像机		室外支架安装(高度不小于5m)。	超五类B类非屏蔽对绞线+RVV2 x1.0,PE32(室外)
18		人像卡口摄像机		室外支架安装(高度3.5m-10m)。	超五类B类非屏蔽对绞线+RVV2 x1.0,PE32(室外)
19		车辆智能抓拍摄像机		室外支架安装(高度3.5m-10m)。	超五类B类非屏蔽对绞线+RVV2 x1.0,PE32(室外)
20		扬声器		吸顶安装。	超五类B类非屏蔽对绞线,JDG20
21		键盘	86型底盒	嵌墙暗装,与灯具开关齐平。	RVV4 x1.0,JDG20
22		紧急按钮	86型底盒	嵌墙暗装,下沿距地1.3m	RVV2 x1.0,JDG20
23		红外幕帘探测器	86型底盒	壁挂明装,下沿距地2.2m。	RVV4 x1.0,JDG20
24		警灯	86型底盒	嵌墙暗装,下沿距地2.2m	RVV2 x1.0,JDG20
25		CK报警键盘	86型底盒	嵌墙暗装,与灯具开关齐平。	RVV4 x1.0,JDG20
26		CK报警探测器	86型底盒	壁挂明装,下沿距地2.2m。	RVV4 x1.0,JDG20
27		CK报警按钮	86型底盒	嵌墙暗装,下沿距地1.3m	RVV2 x1.0,JDG20
28		读卡器	86型底盒	嵌墙暗装,与灯具开关齐平。	超五类B类非屏蔽对绞线,JDG20
29		磁力锁		门框上沿安装。	RVV2*1.0,JDG20
30		出门按钮	86型底盒	嵌墙暗装,与灯具开关齐平。	RVV2*0.5,JDG20
31		PSTN紧急求助报警终端(非可视)	86型底盒	嵌墙暗装,下沿距地1.3m	超五类B类非屏蔽对绞线+RVV2 x1.0,JDG20
32		PSTN紧急求助报警终端(可视)	86型底盒	嵌墙暗装,下沿距地1.3m	超五类B类非屏蔽对绞线+RVV2 x1.0,JDG20
33					

标注说明:


nP : n*JDG20 WC CC
QJ1 : 钢制镀锌桥架200*100*1.2
QJ2 : 钢制镀锌桥架400*100*1.2

[illegible]

1#楼

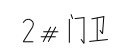

1#楼

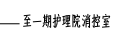


室外

2#门卫

网络系统图-设备网





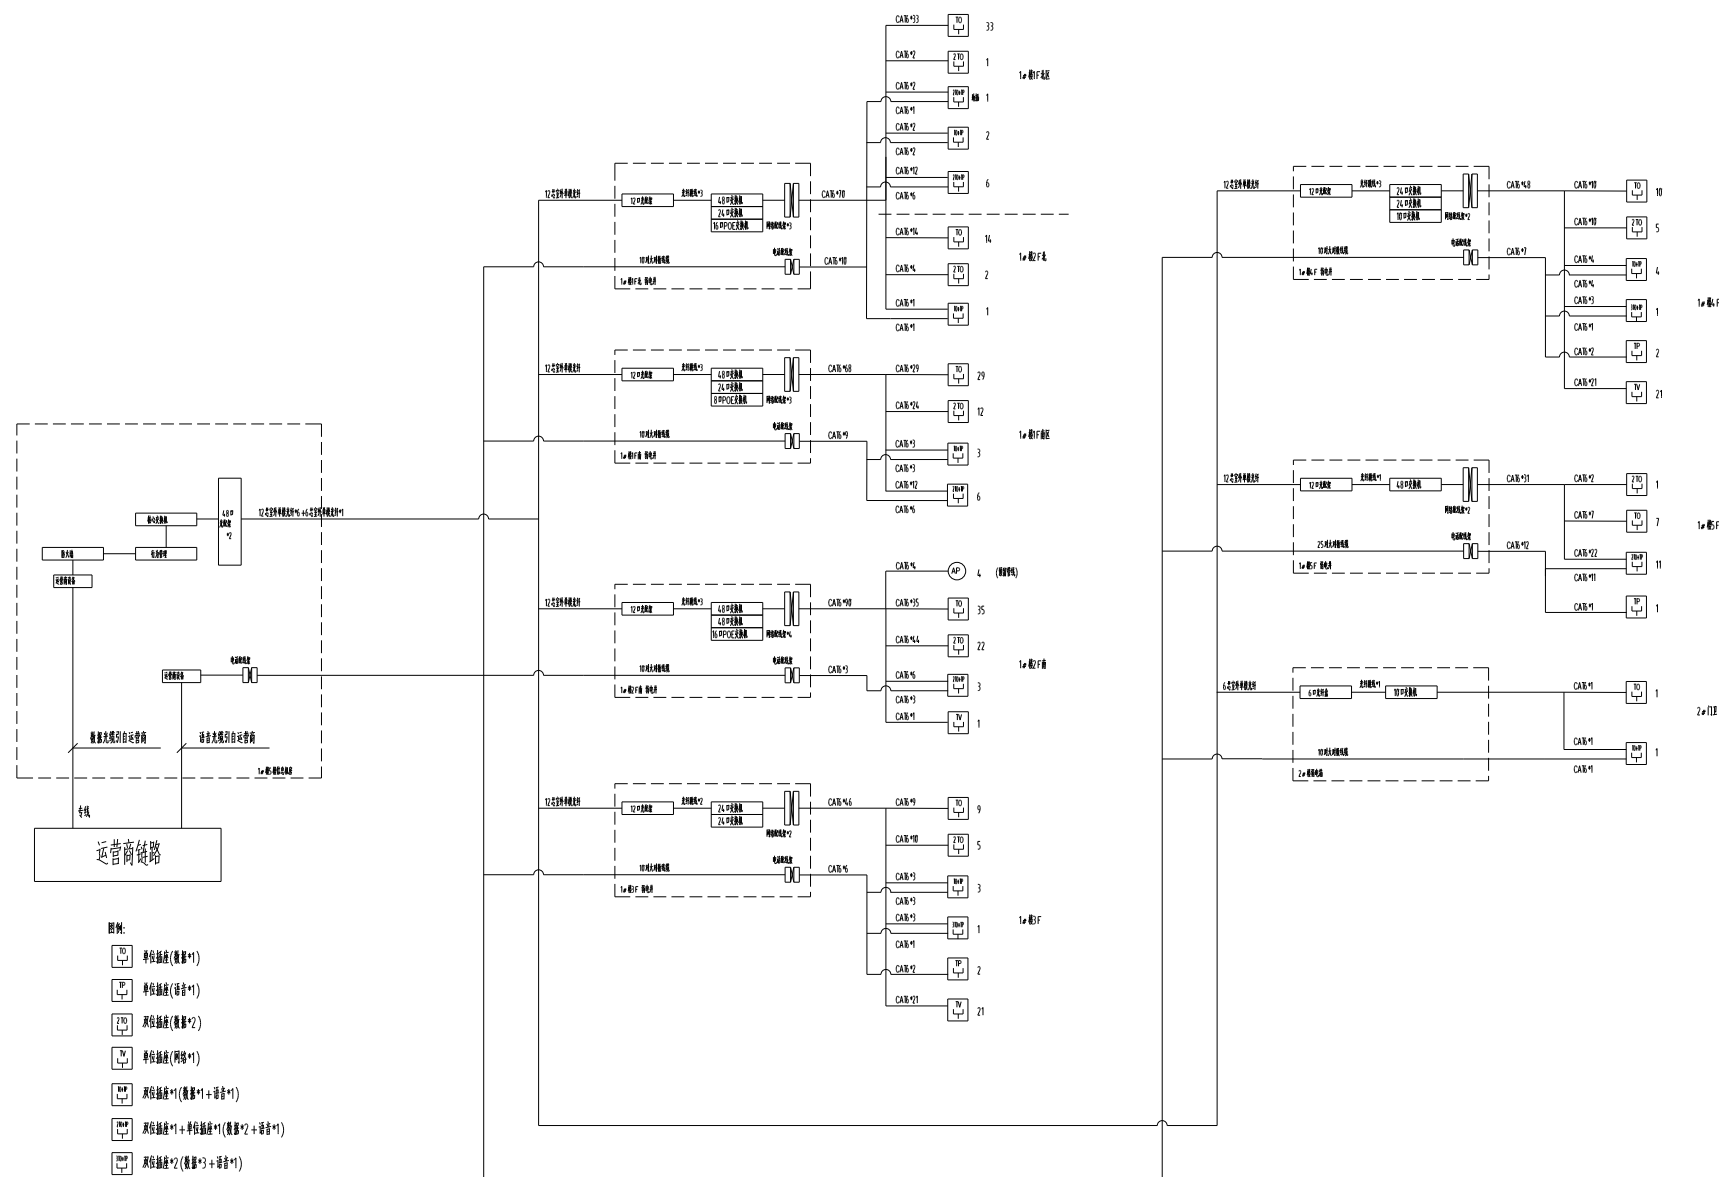

综合布线系统图

[illegible]

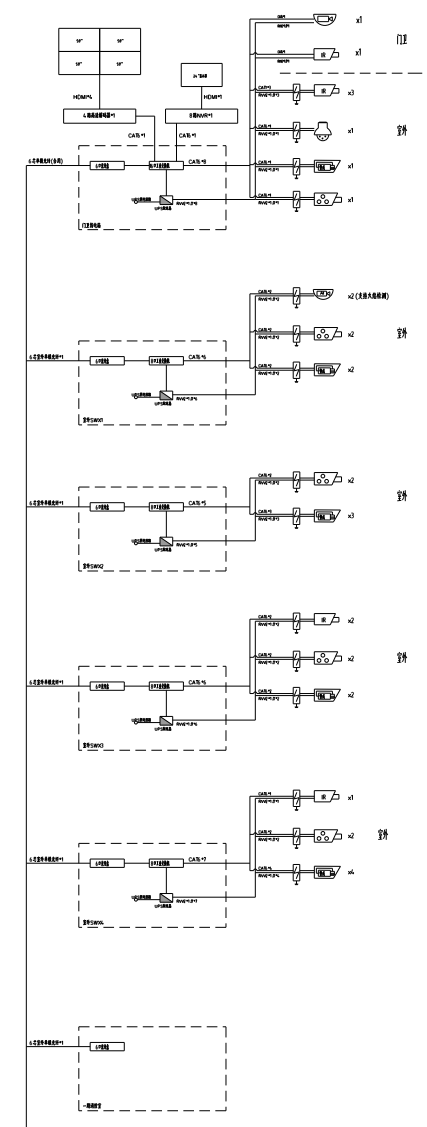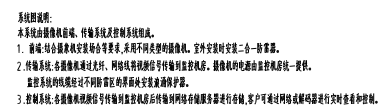


视频监控系統圖

[illegible]





设备网

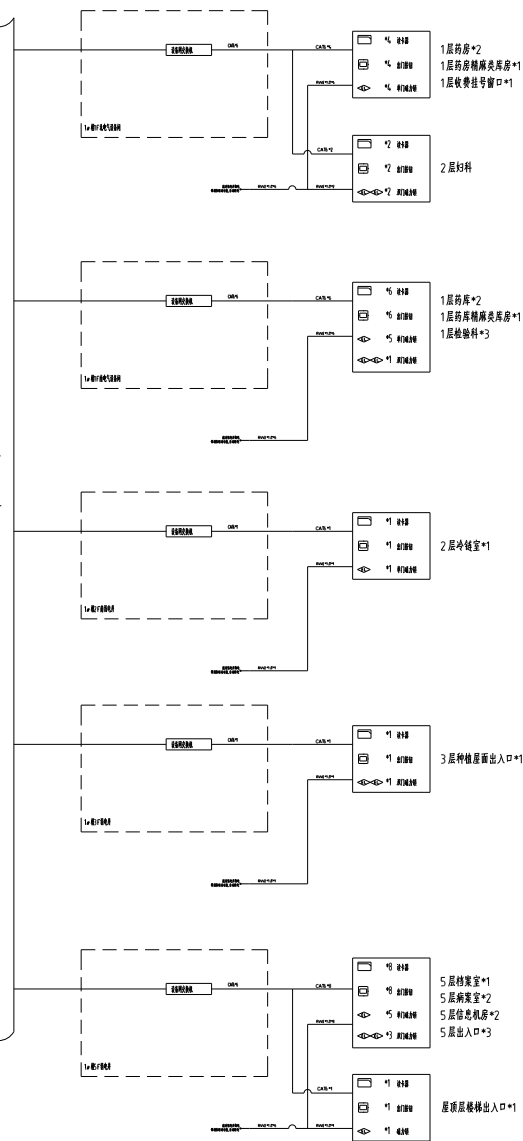

门禁系统图



设备网

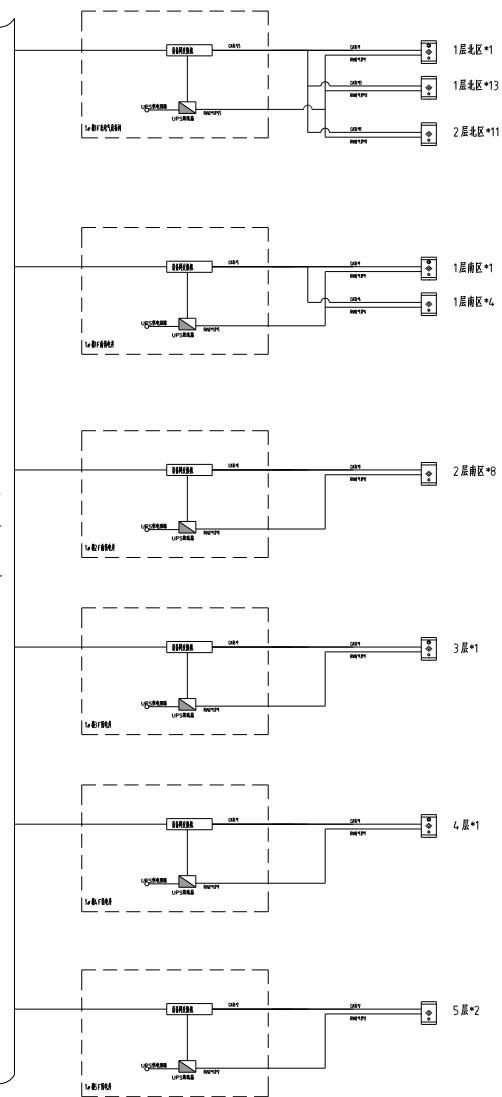

诊室对讲系统图

备注: NOTES

注册章 REGISTER STAMP

盖章章 PERMISSION STAMP



建设单位 CLIENT

常熟市卫生健康委员会

项目名称 PROJECT TITLE






项目编号	CS2402700-2	专业	弱电
阶段	施工图	比例	1:100
日期	无	日期	无
版本	1.0	日期	2025.04


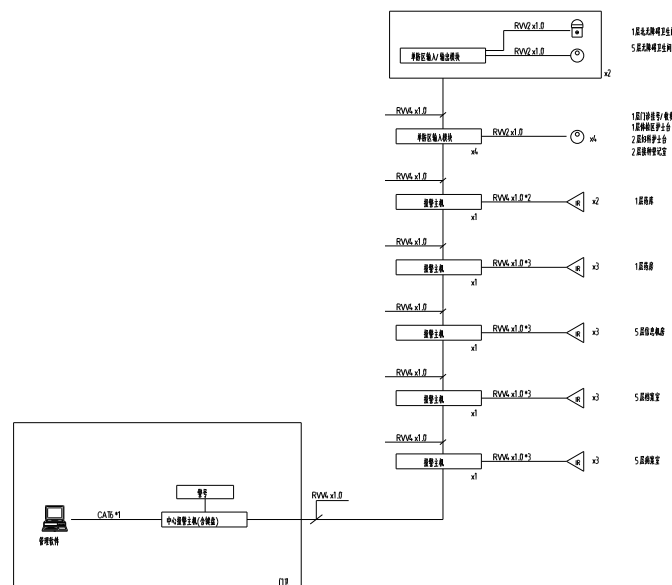
[illegible]

入侵报警系统图

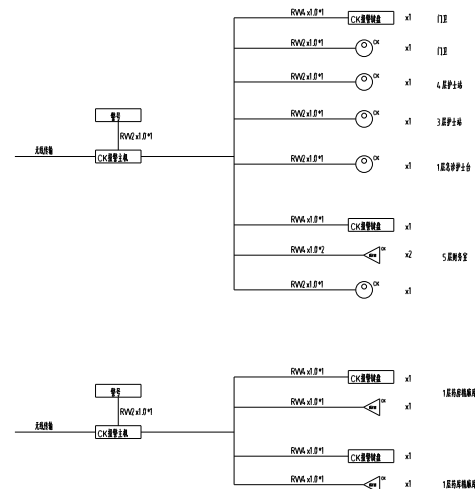


CK报警系统图

备注:CK报警系统管线由智能化单位负责,设备安装调试由专业单位实施。

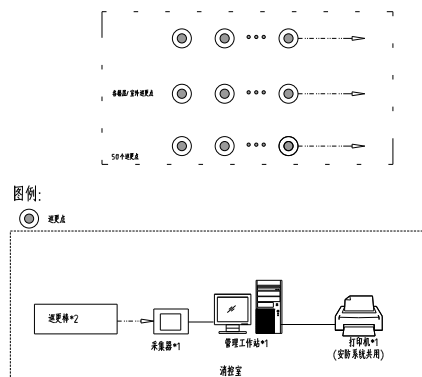


电子巡更系统图

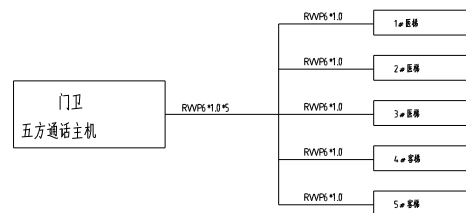

五方通话系统图

备注:五方通话系统管线由智能化单位负责,设备安装调试由专业单位实施。

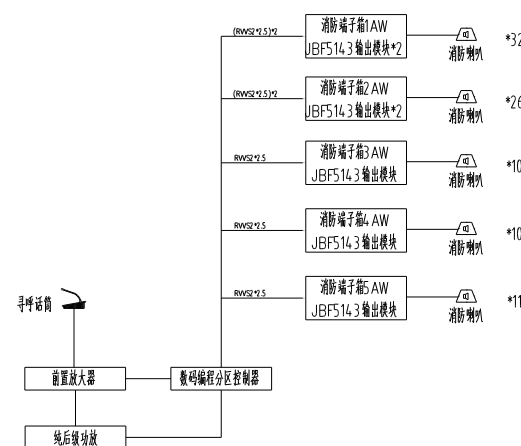

公共广播系统图

[illegible]

[illegible]

