



宿舍楼智慧消防施工图

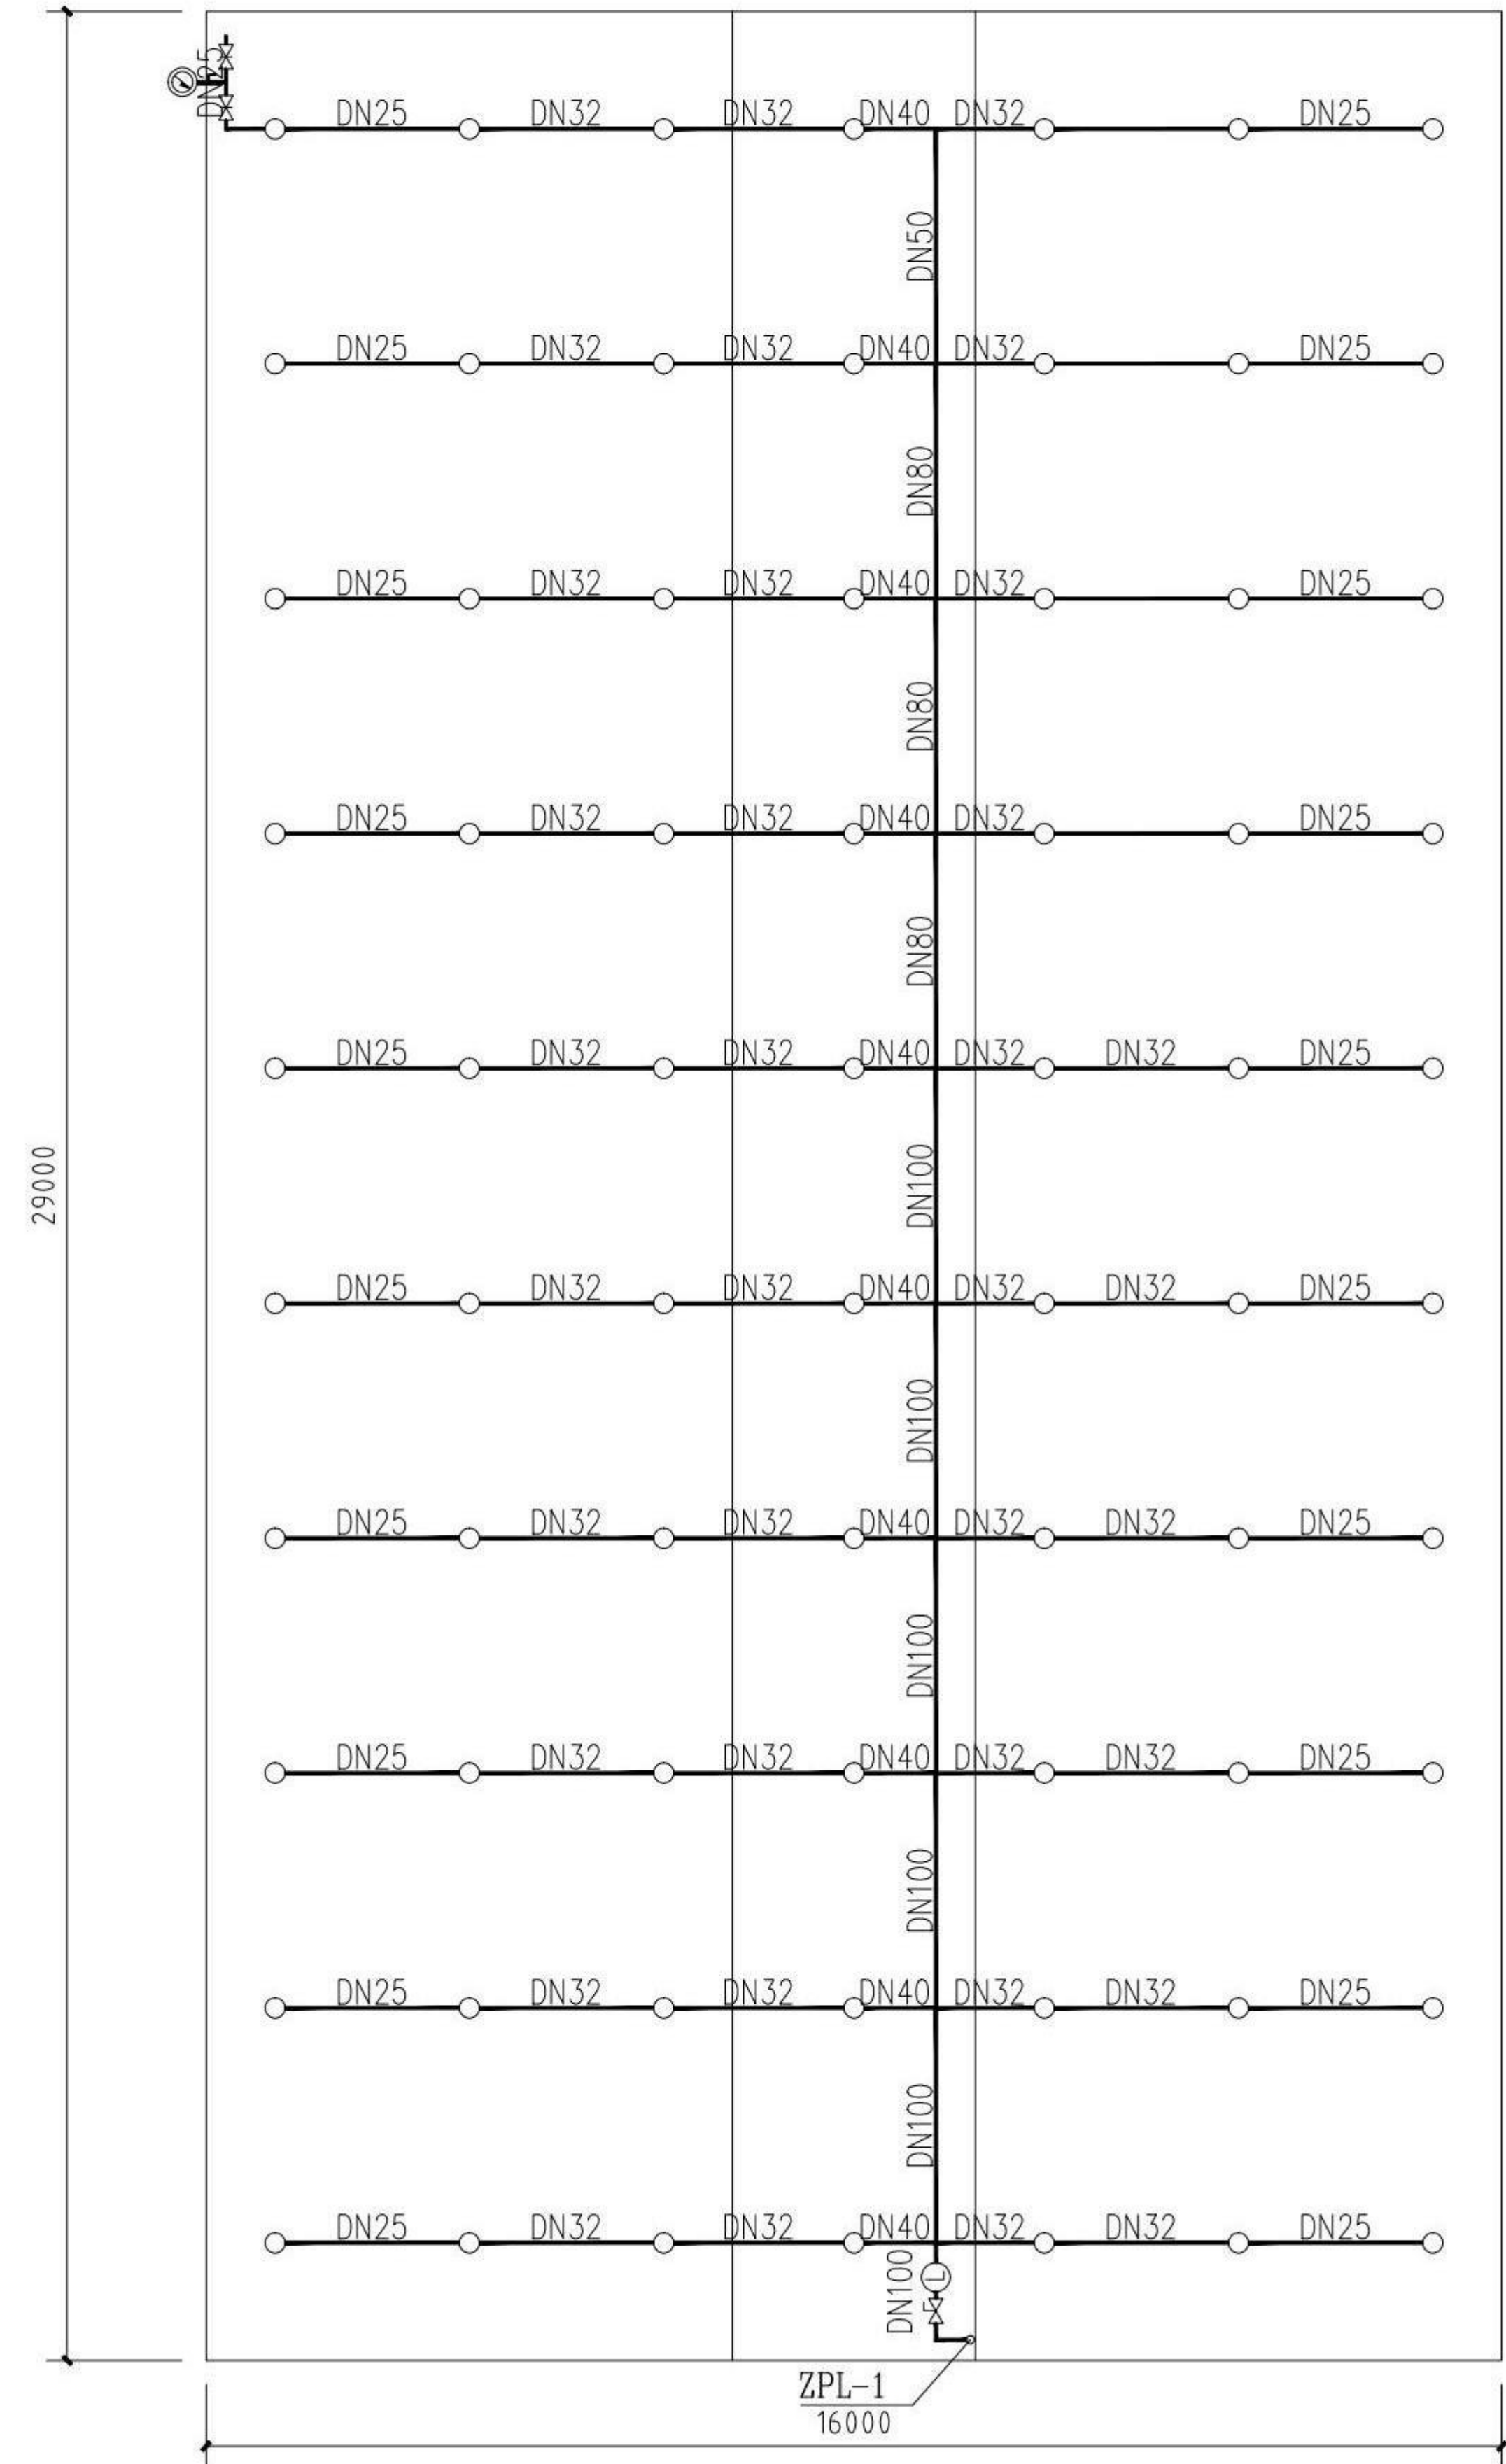

男生宿舍二至三楼喷淋布置平面图

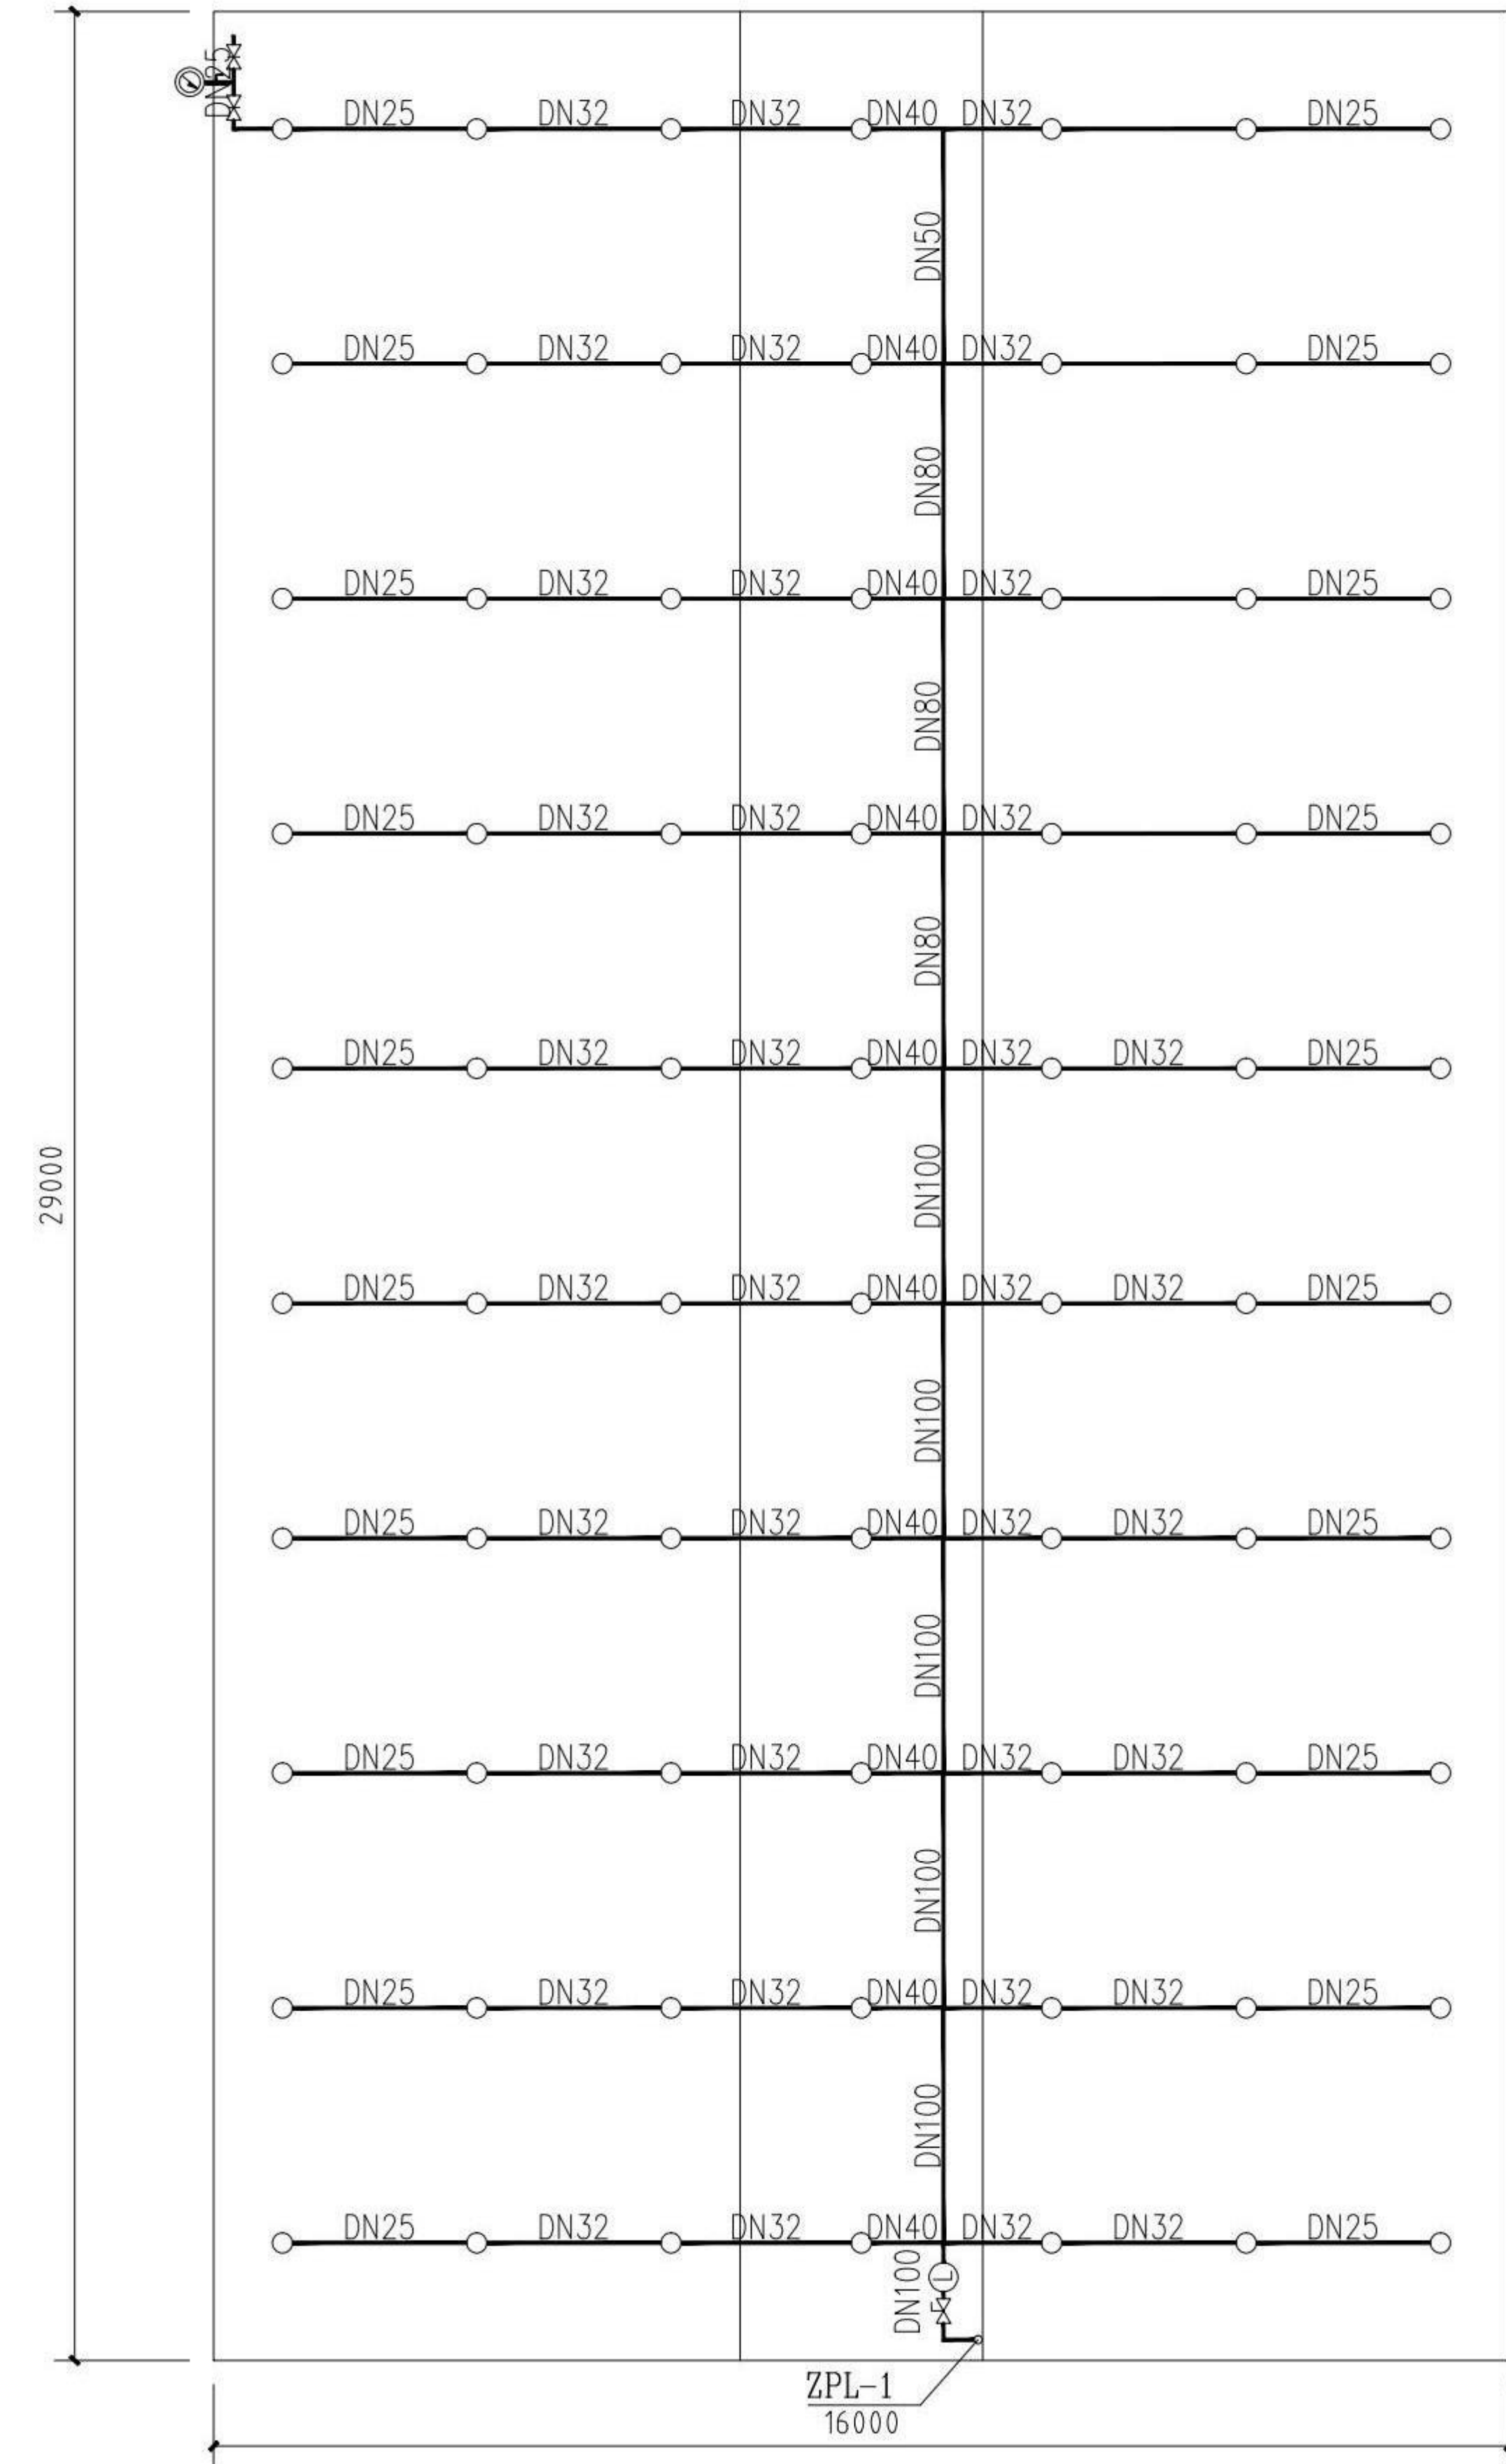

女生宿舍二至三楼喷淋平面布置图