


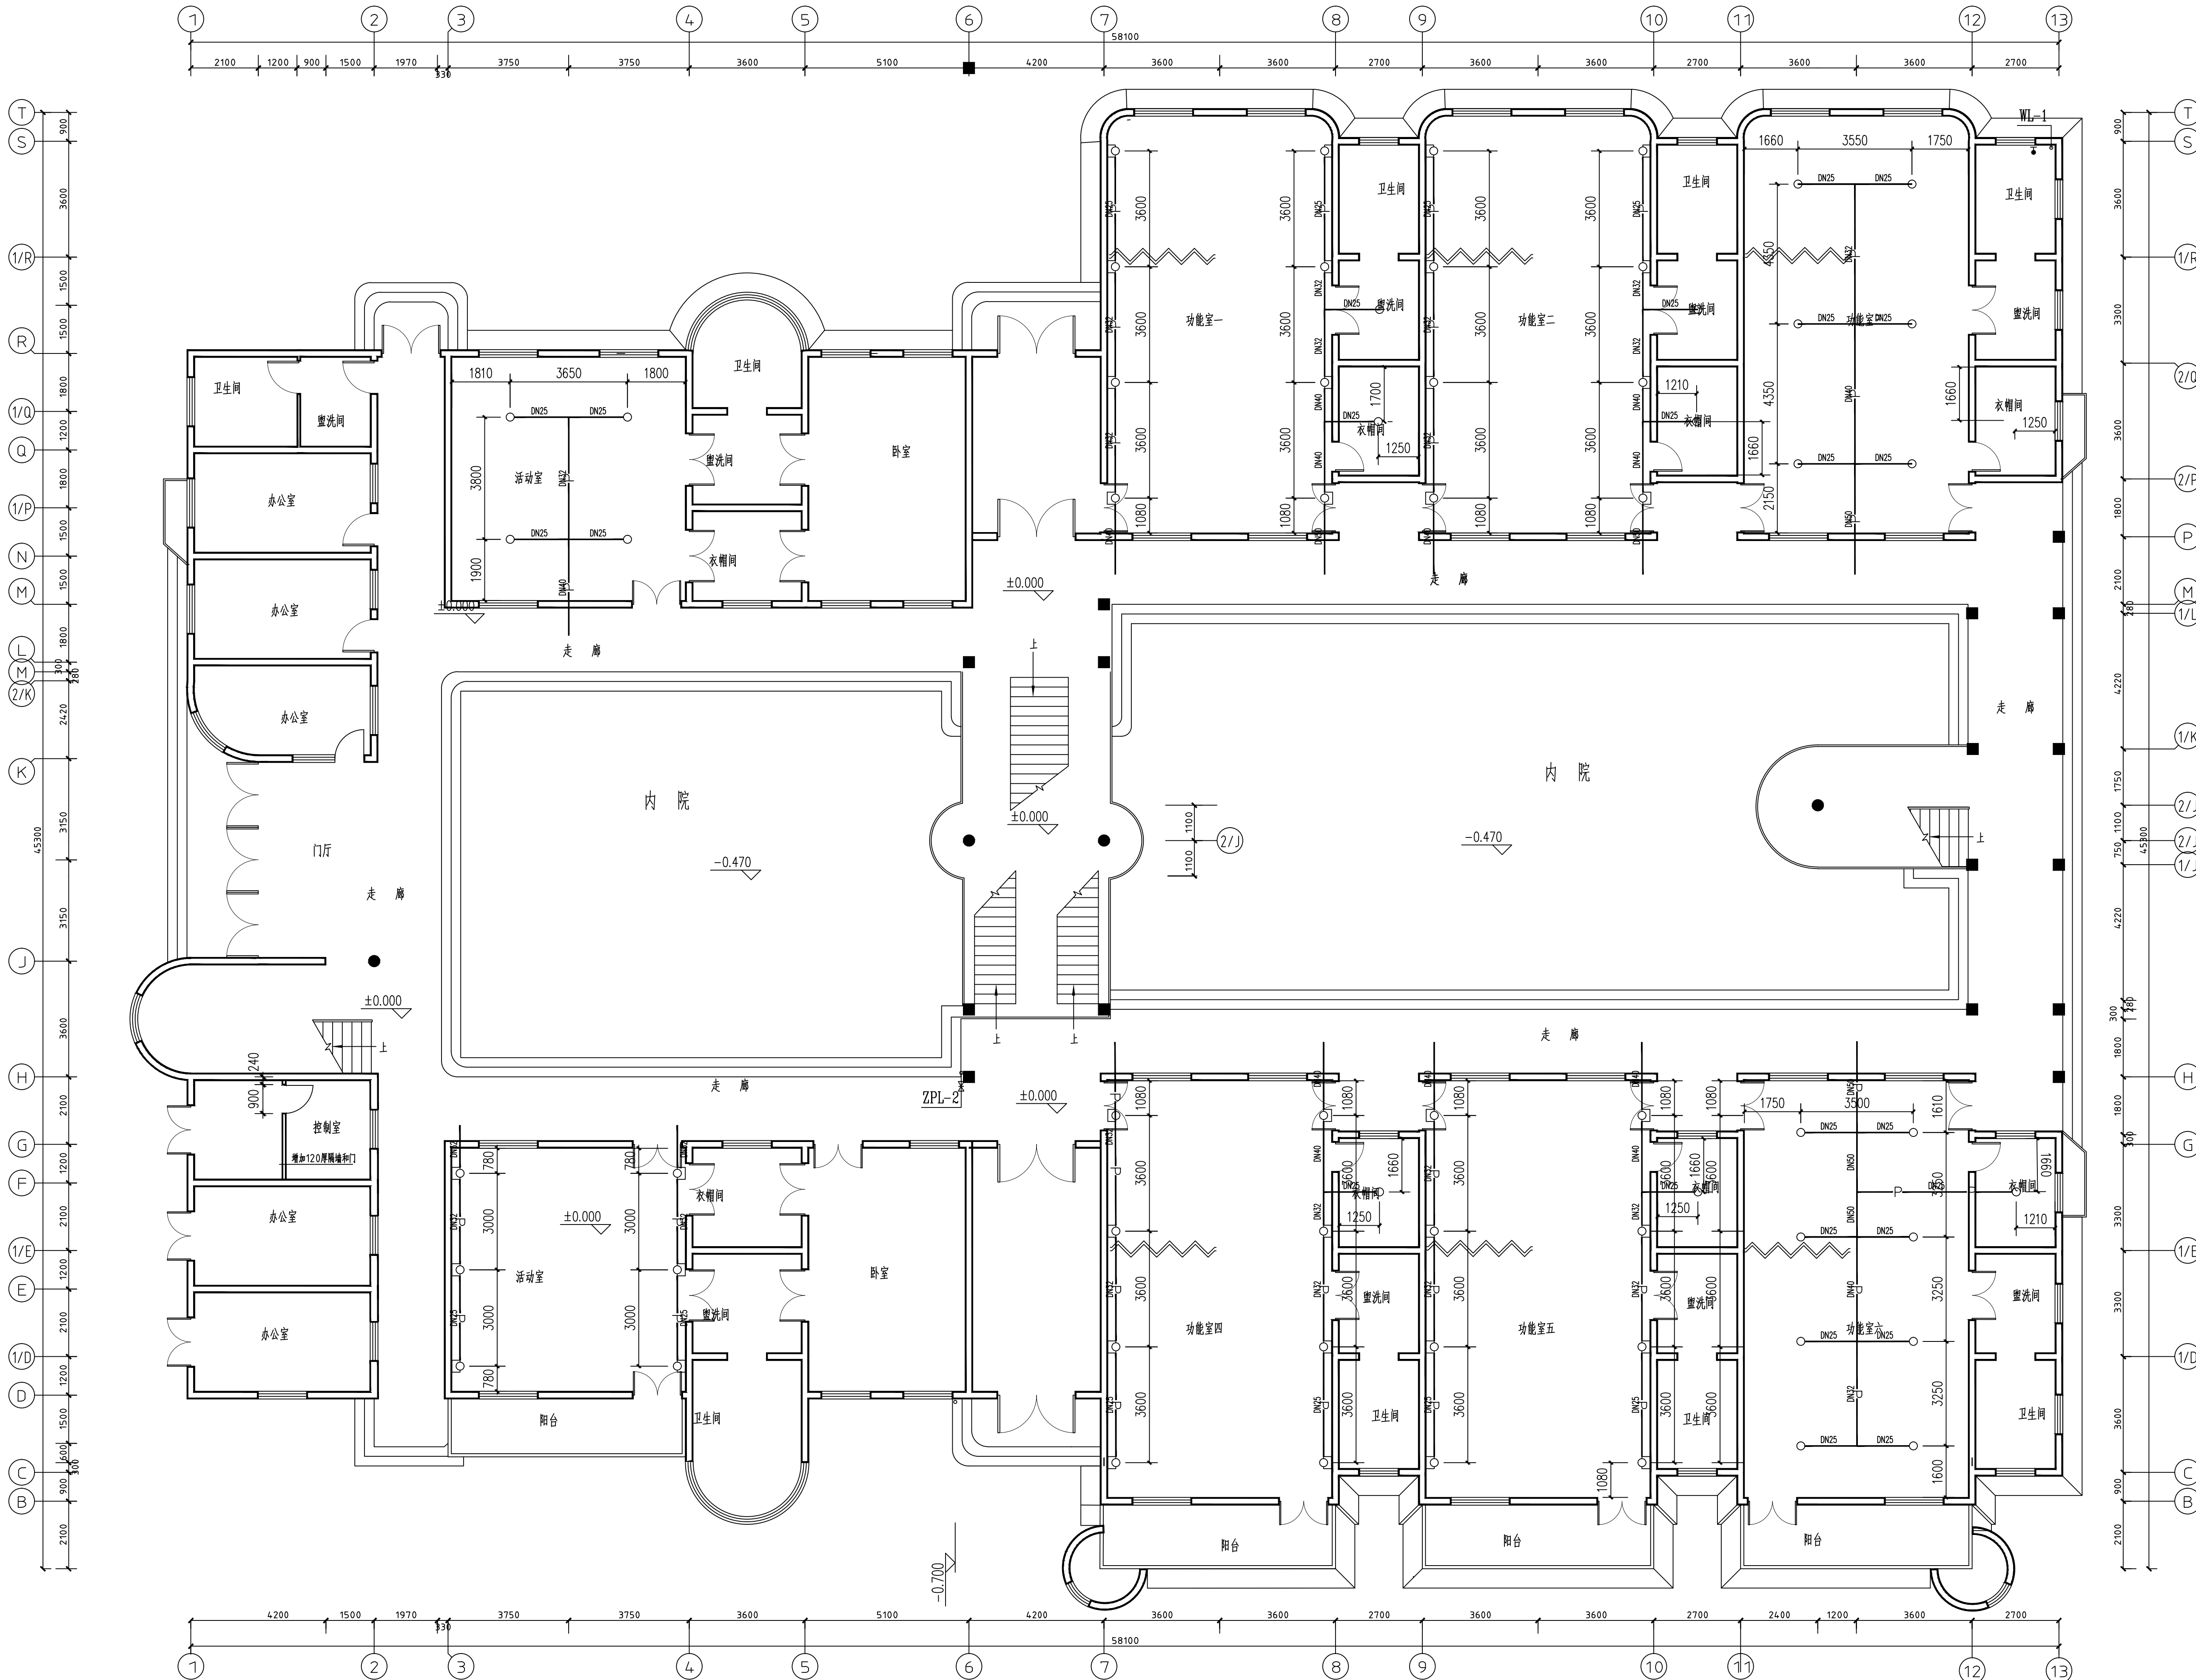

底层喷淋平面图 1:100

连云港浩成建筑设计有限公司				连云港市 LIAN YUN GANG 2017年2月		工程 编号 PROJECT NO
设计 PER'D	王在华	设计阶段	施工图	主项	教学用房	
制图 DRA	樊红岩	一层喷淋平面图			子项 SUBJOB	给排水
审核 CHRD	文晖				专业 SPECT.	第2张 OF 7张
审定 AUTO		工程 PROJ.	连云港区幼教中心	比例 SCALE	1:100	规格 SIZE 1.0