


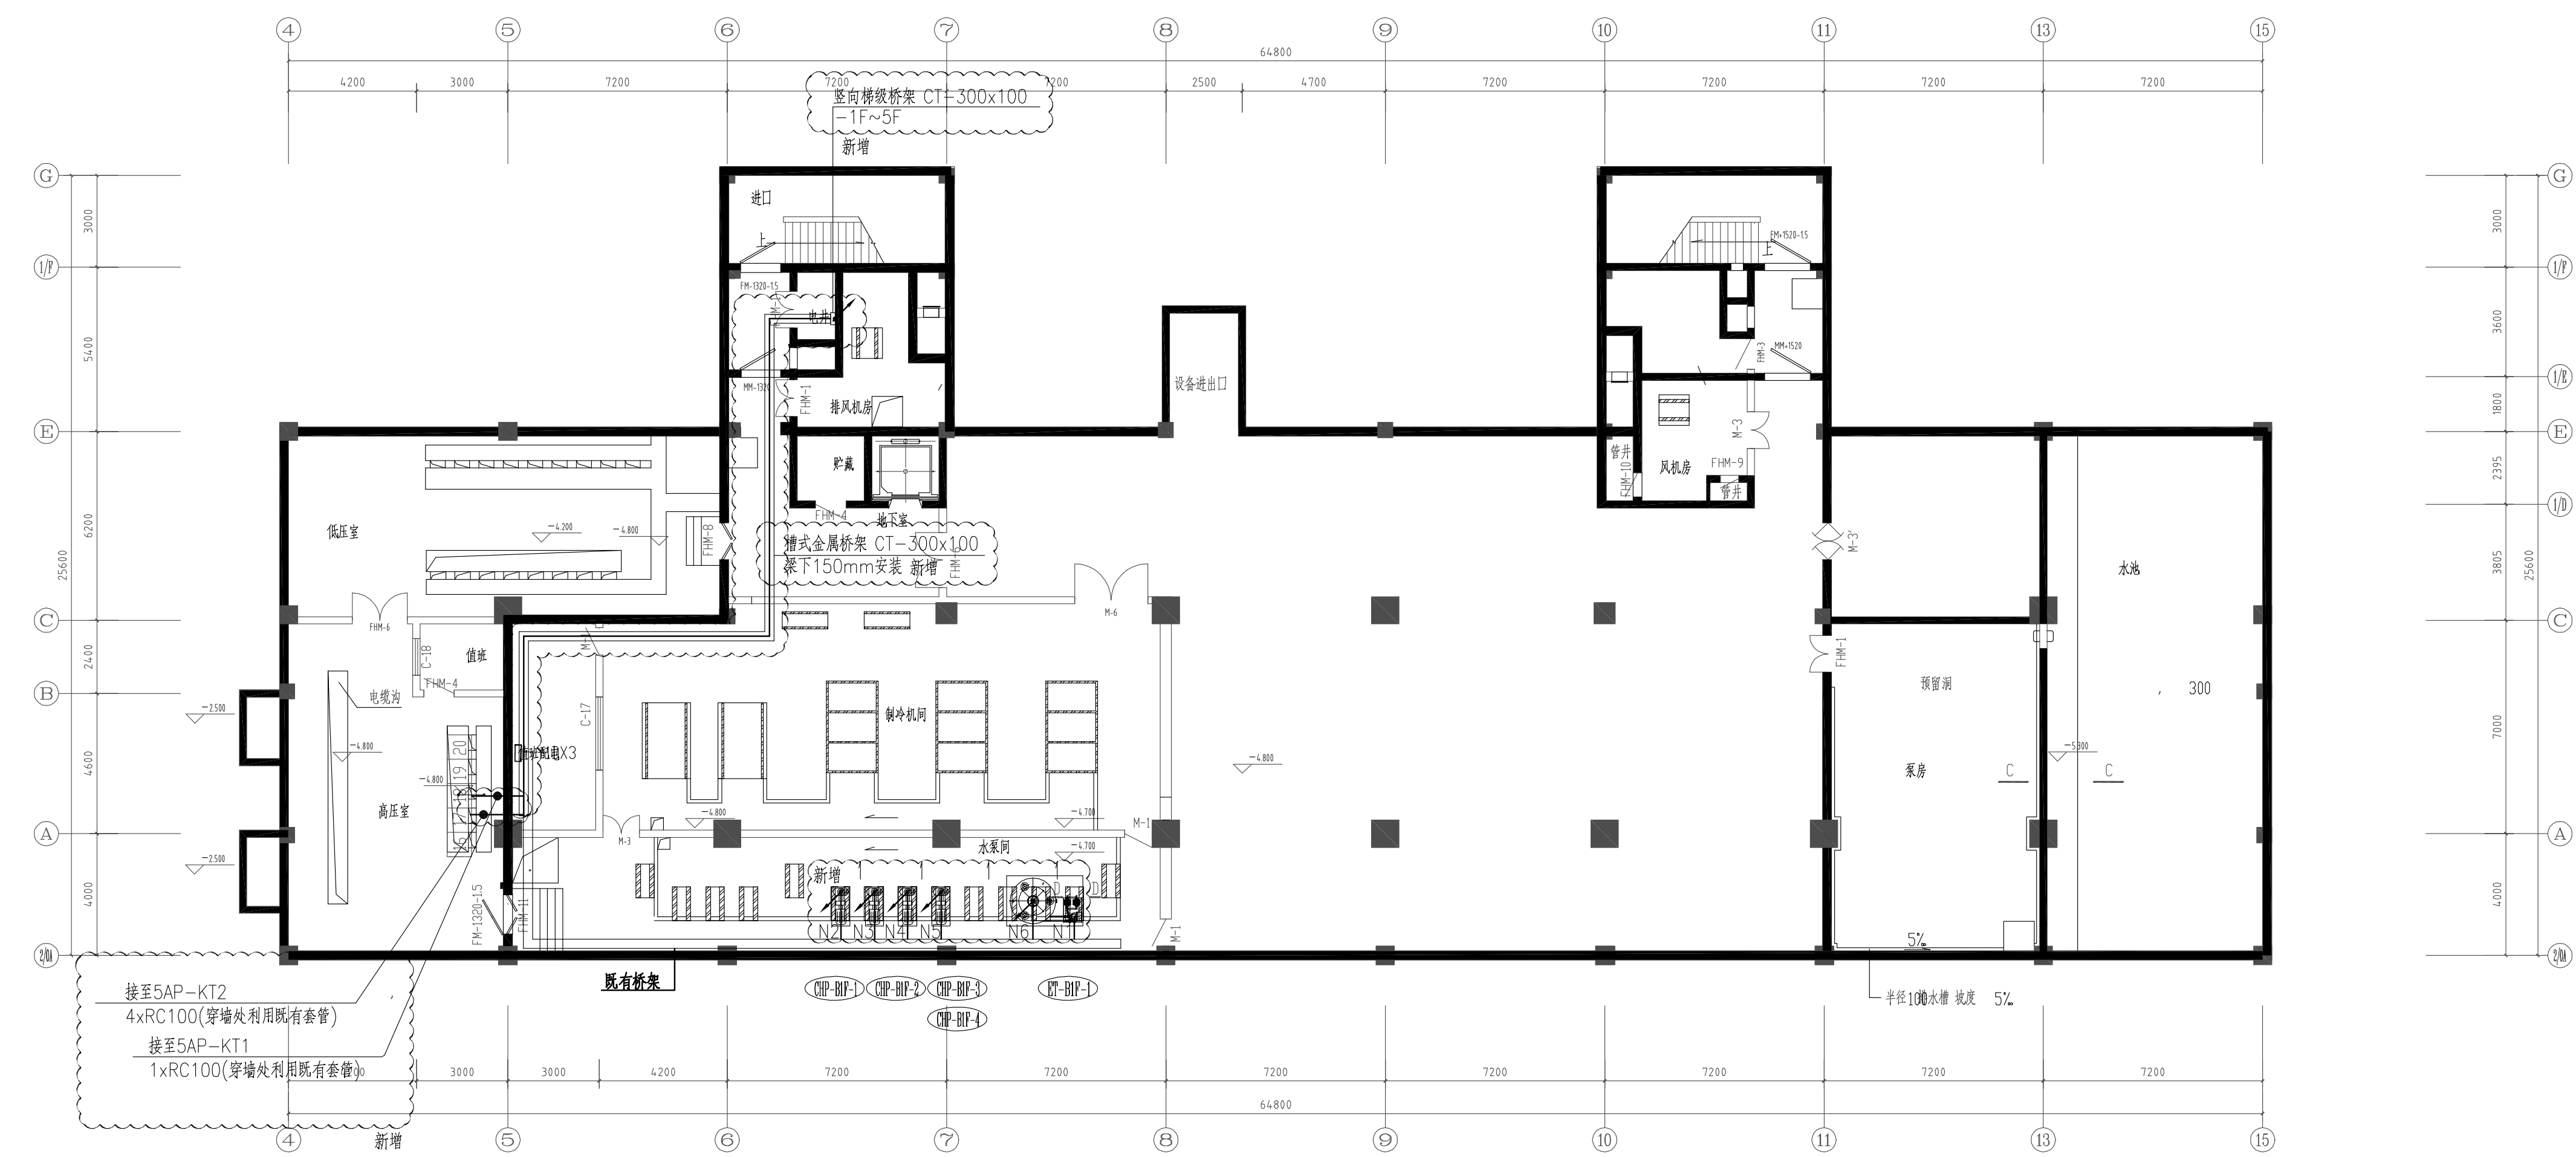

序号		名 称	信号与规格	安装方式及安装高度
1		二联加三联安全型插座, 卫生间	250V, 10A	嵌墙暗装, 下沿距地 0.3米
2		二联加三联安全型插座, 卫生间	250V, 10A, IP54	嵌墙暗装, 下沿距地 1.3米 (家装0.2~0.25米)
3		插座配电箱	CXL—II/I	柜10个槽留嵌墙安装
4		普通单相插座	CXL—II/I	孔系视图
5		带电话自动切换的插座箱	CXL—II/I	孔系视图
6		带通信电话联动端子插座	135*75*40 (尺寸仅供参考)	暗装, 下沿距地 0.3米
7				

地下一层空调平面图

[illegible]