



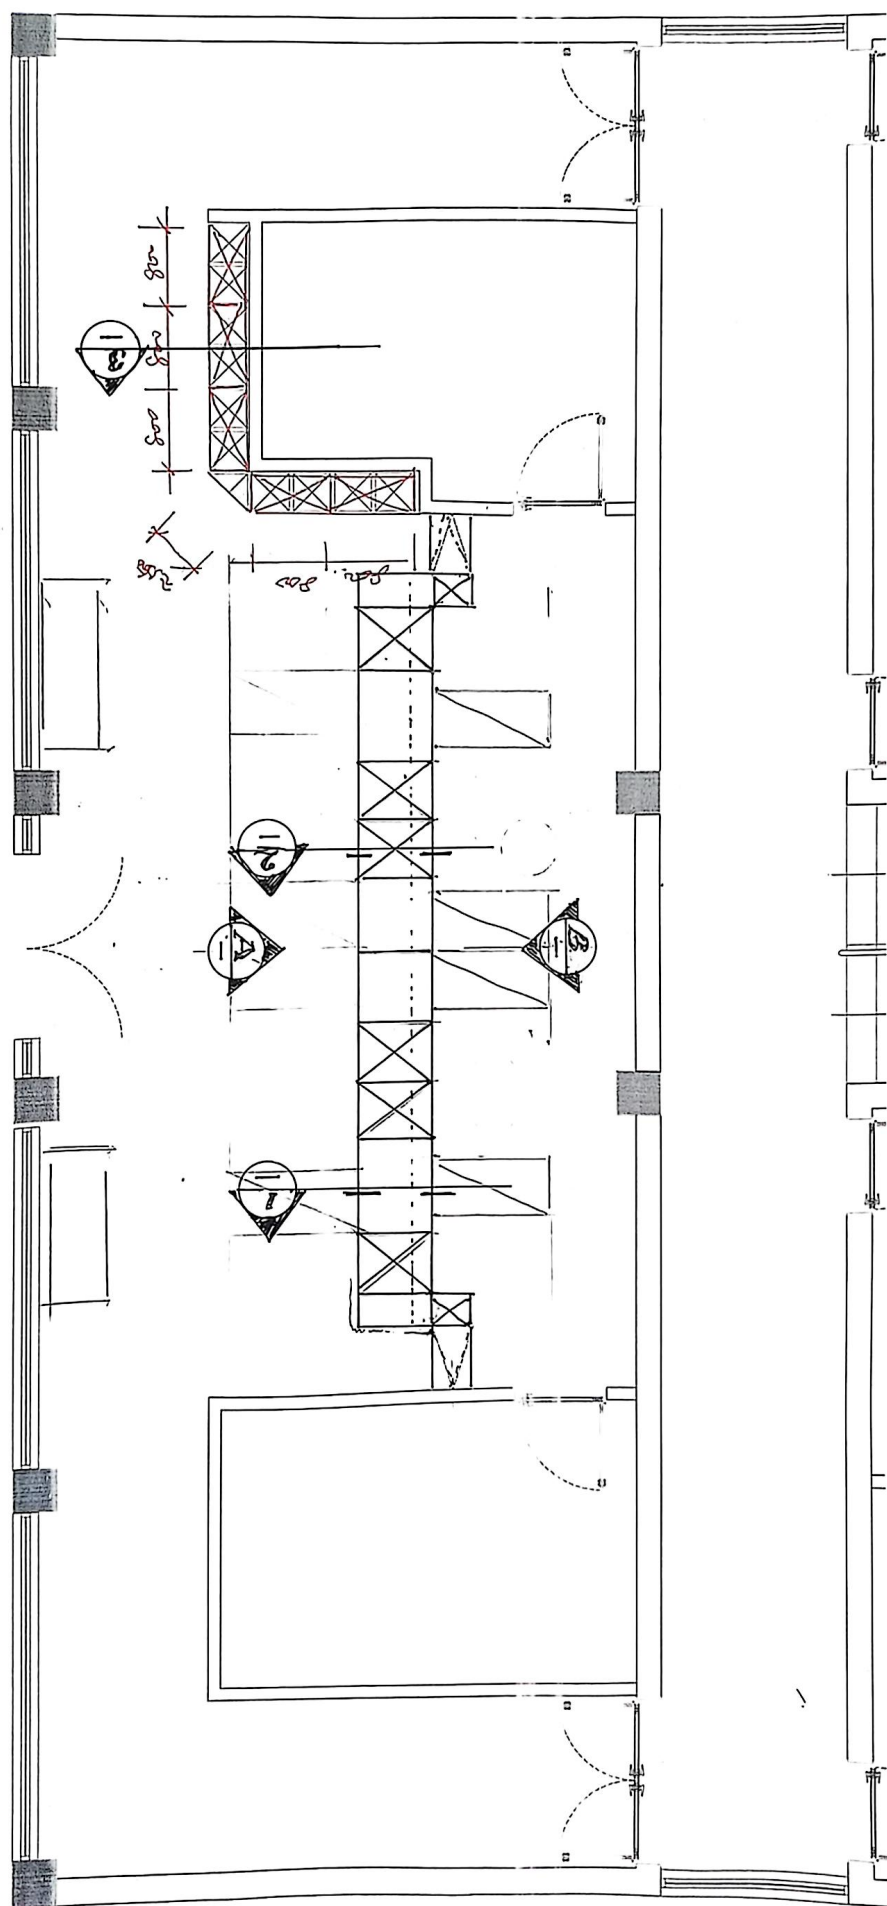
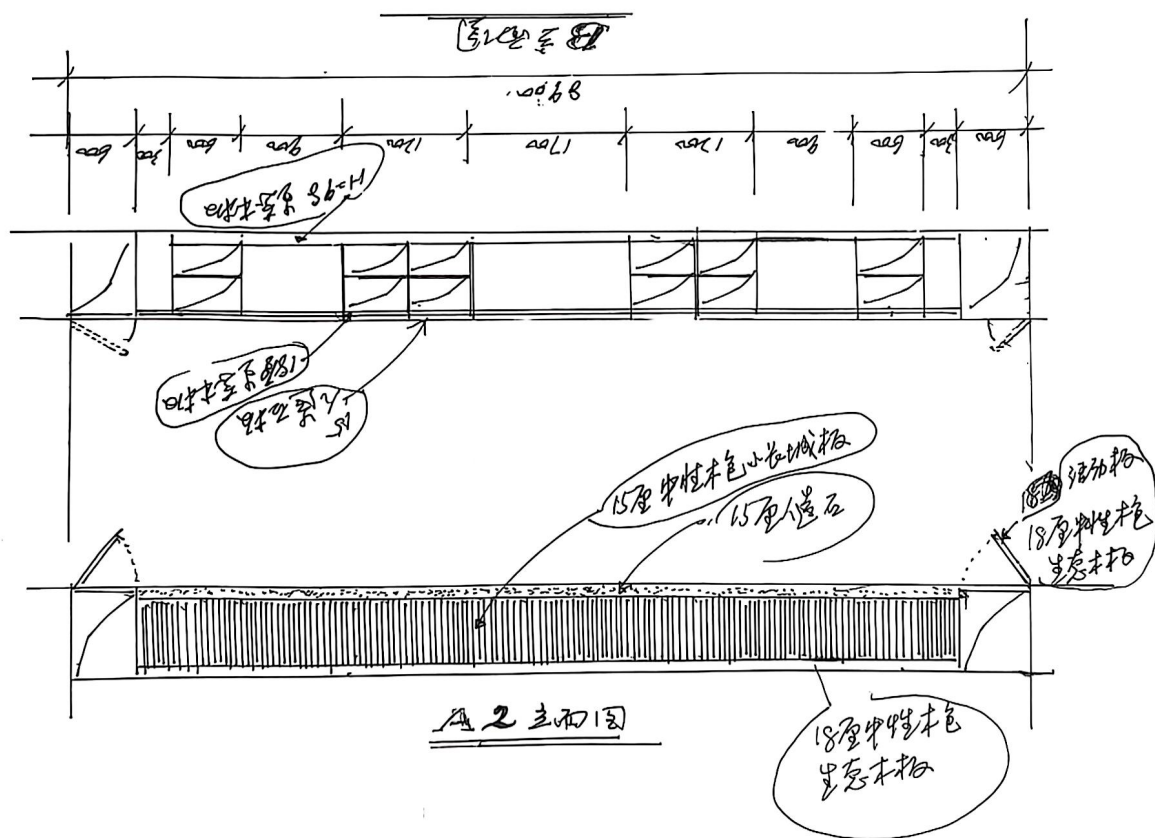


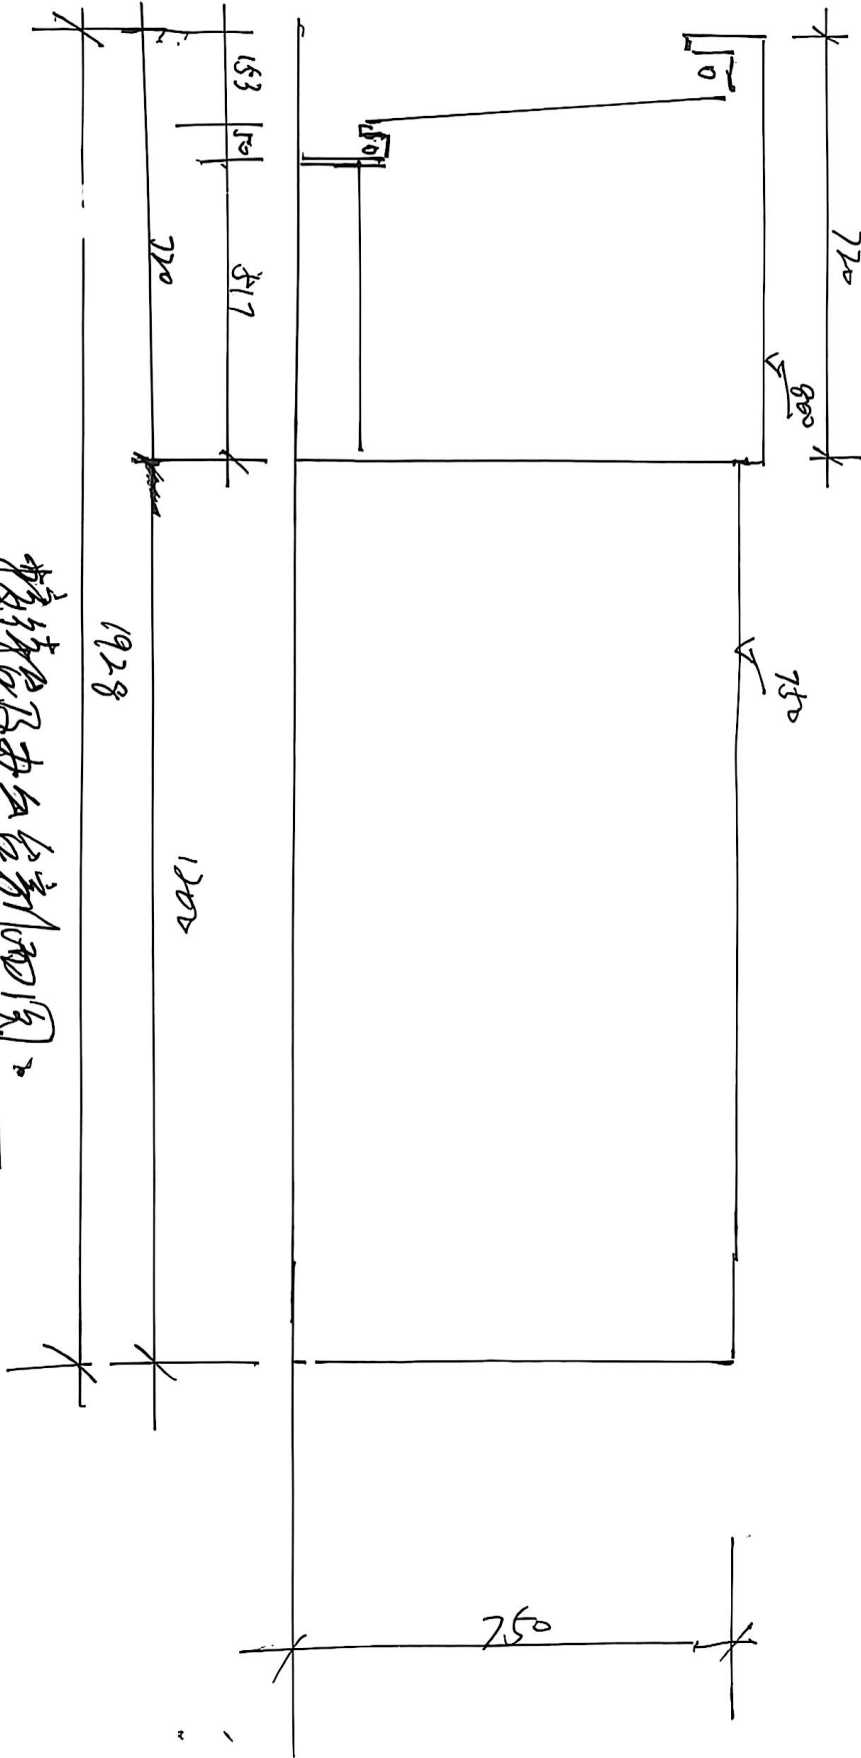

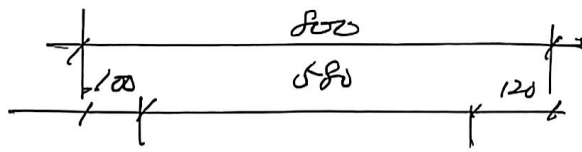

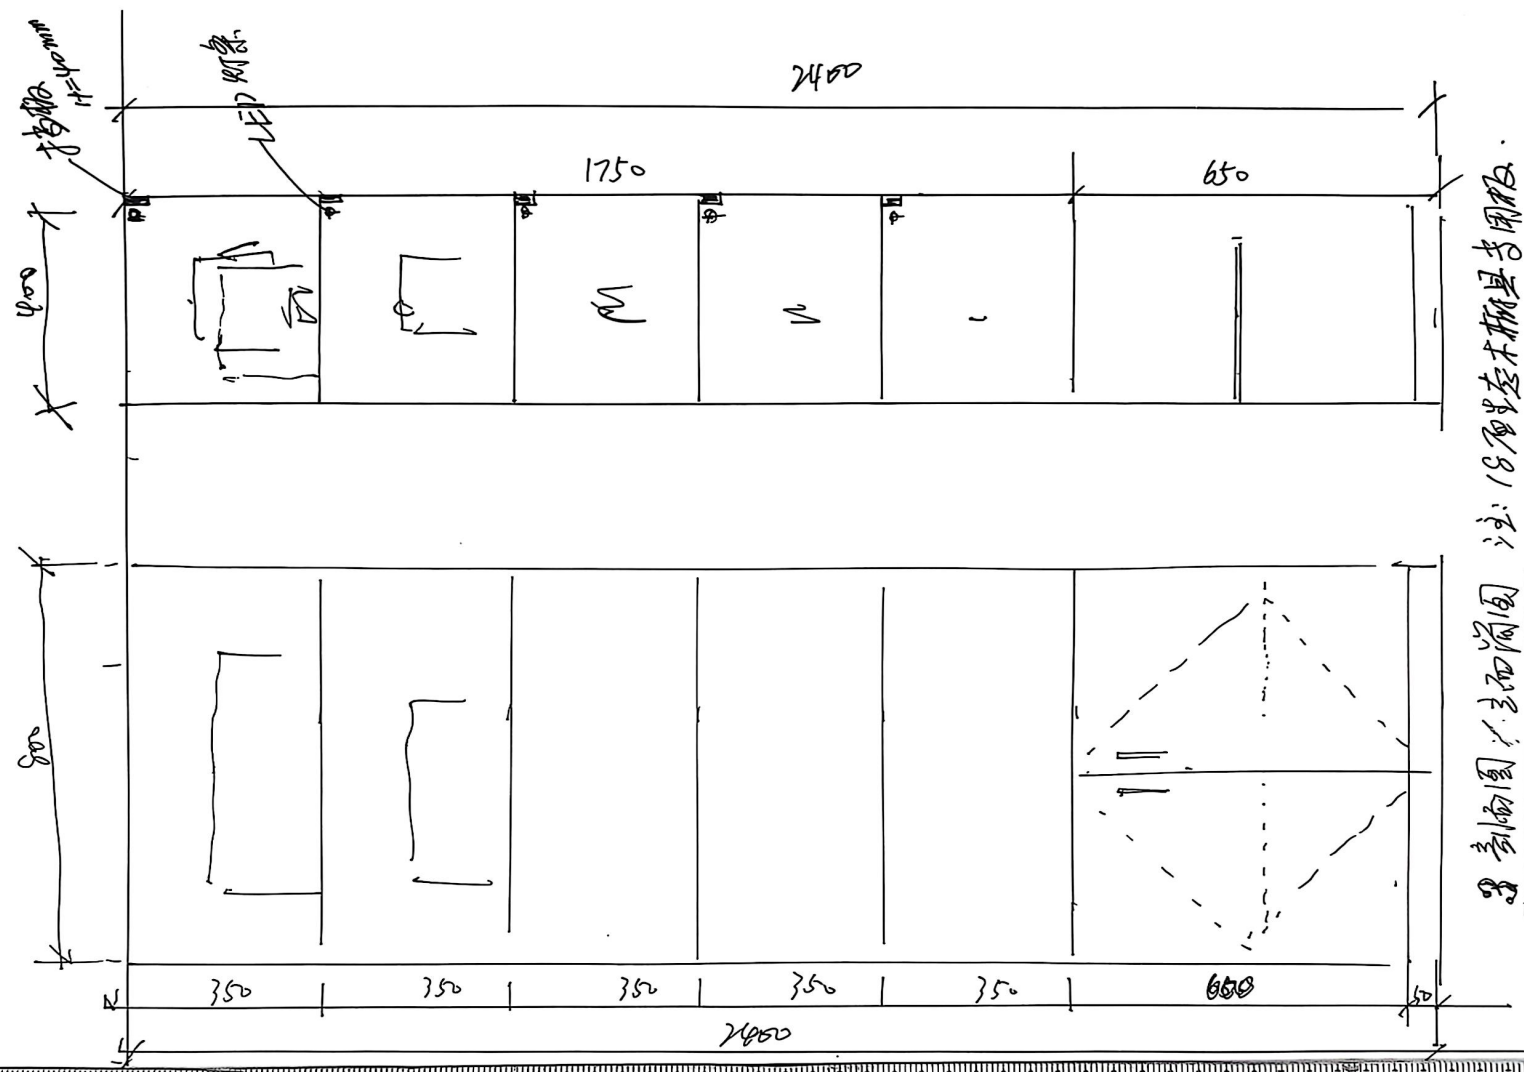

接待台及办公室剖面图

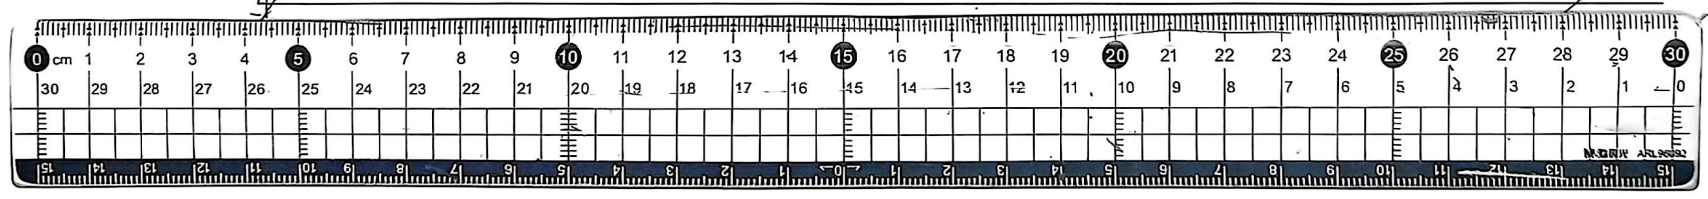

主面简图 注: 18mm 套木榫具专用板

