

建设单位：江苏省黄桥中学
项目名称：黄中外立面改造工程

施工图设计

(专业：建筑)



江苏国兴建设项目的管理有限公司
JIANGSU GUOXING CONSTRUCTION PROJECT MANAGEMENT CO. LTD

二零二五年五月

图 纸 目 录



江苏国兴建设项日管理有限公司
JIANGSU GUOXING CONSTRUCTION PROJECT MANAGEMENT CO. LTD
工程设计证书乙级编号: A232060133
工程监理综合资质编号: E132000310

工程设计证书乙级编号: A232060133
工程监理综合资质编号: E132000310

项目编号	
------	--

制 图

设计

校 对	
-----	--

专业负责人	
-------	--

项目负责人	
-------	--

审核	
----	--

审定	
----	--

建设单位	江苏省黄桥中学
------	---------

工程名称	黄中外立面改造工程
------	-----------

子项名称	-
------	---

序号	图号	图纸名称
----	----	------

01	建施01	设计说明与工程做法表
----	------	------------

02	建施02	东、西立面图
----	------	--------

03	建施03	南、北立面图
----	------	--------



04	建施04	明智楼北立面图、怀仁楼南立面图
----	------	-----------------

05	建施05	怀仁楼北立面图、崇勇楼南立面图
----	------	-----------------

06	建施06	易安居南、北立面图
----	------	-----------

07	建施07	易安居西、东立面图
----	------	-----------

08	建施08	梦德轩外墙立面示意图

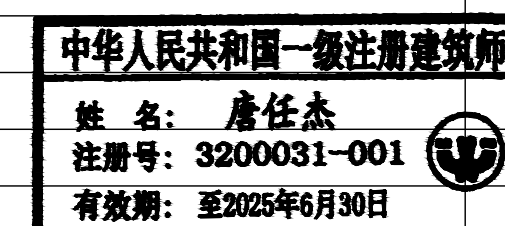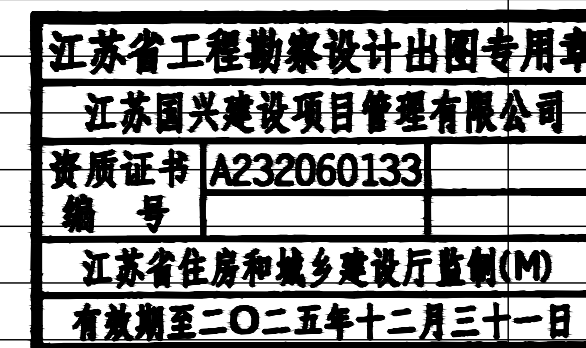


附注 NOTES
所有尺寸均以标注为准不得在图纸上直接量取
- 本图凡未盖本公司出图专用章对外无效



东立面图 1:125

仅针对建筑外立面涂料改造

- 青色幕墙涂料 深灰色防水涂料
红色防水涂料 白色防水涂料

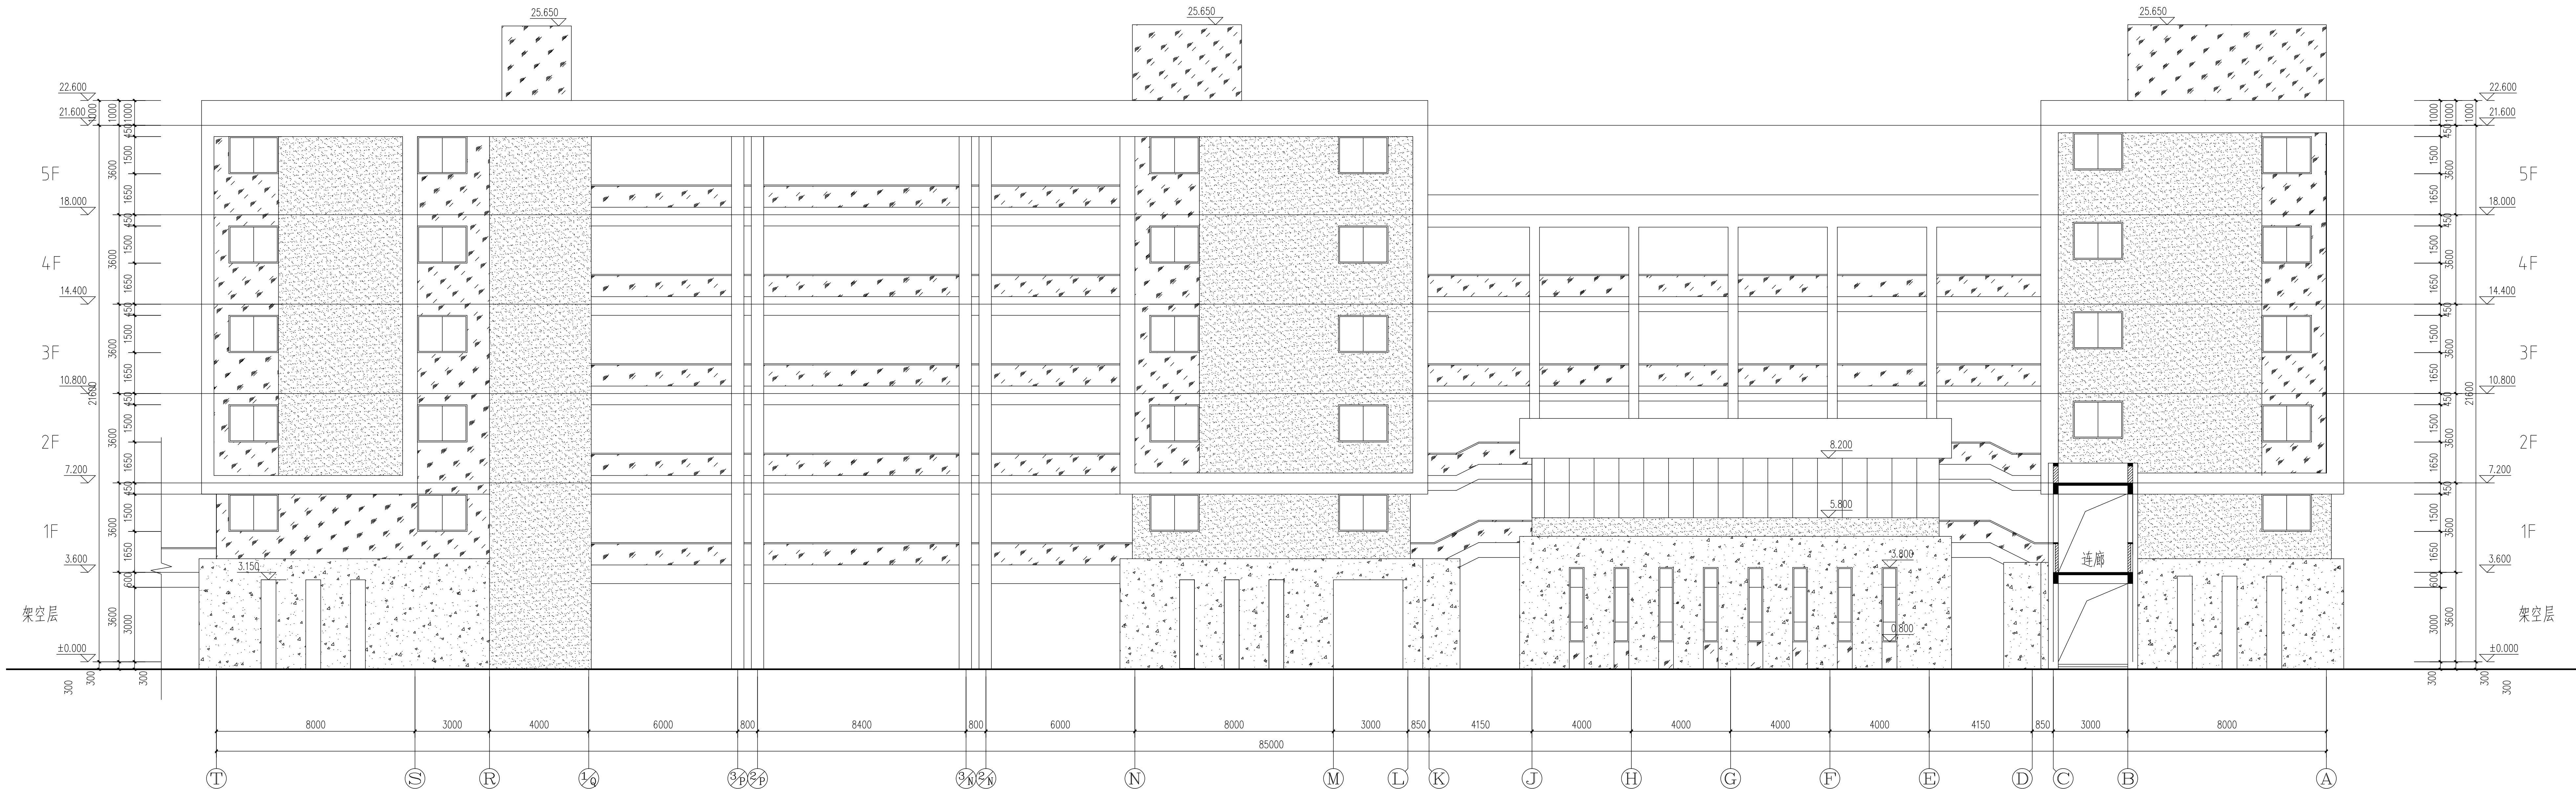


西立面图 1:125


仅针对建筑外立面涂料改造

- 青色幕墙涂料 深灰色防水涂料
红色防水涂料 白色防水涂料

单位出图专用章

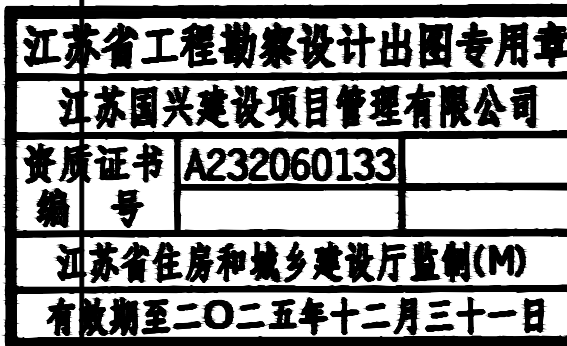

注册执业专用章

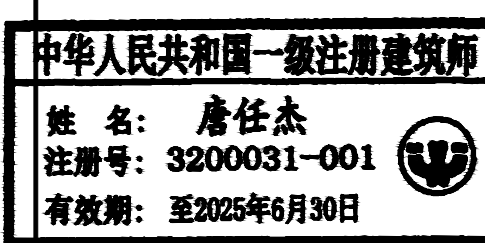

江苏国兴建设项目管理有限公司

JIANGSU GUOXING CONSTRUCTION PROJECT MANAGEMENT CO., LTD.

工程设计证书乙级编号: A232060133

工程监理综合资质编号: E132000310

签名栏	
制图	审核
设计	唐任杰
校核	尹方竹
专业负责人	唐任杰
项目负责人	唐任杰
审核	唐任杰
审定	蒋伟

建设单位

工程名称

子项名称

图纸名称

设计编号

图号

设计阶段

专业

版本

日期

设计日期

施工日期

建筑

次

日期


2025.05

之	因			治		
是	草			暖		
結	构			中		




南立面图 1:125

仅针对建筑外立面涂料改造

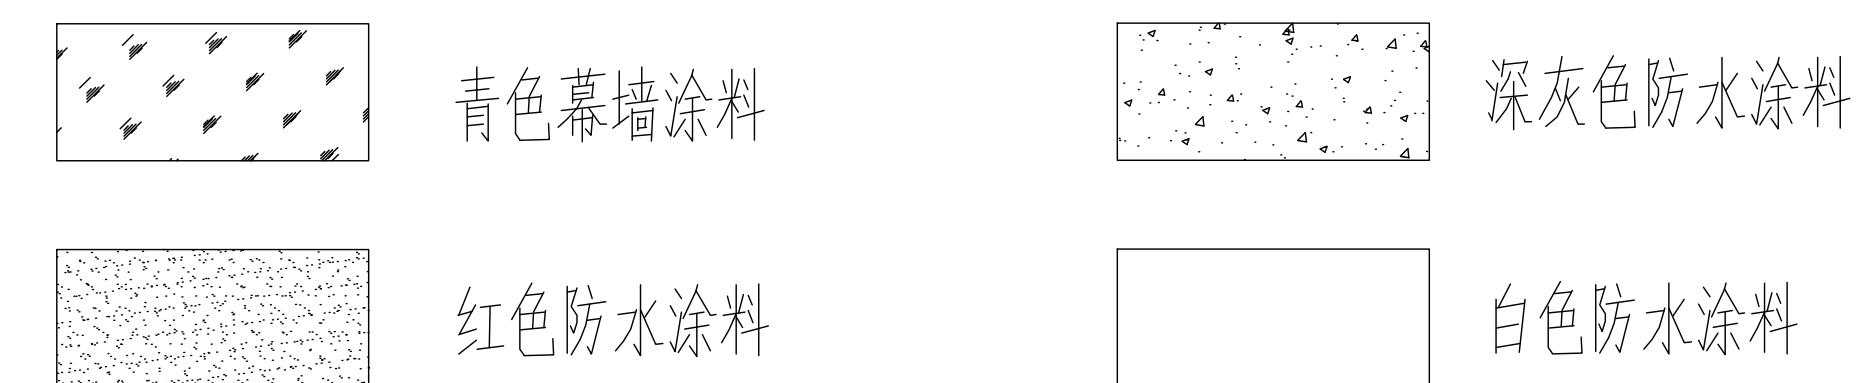

北立面图 1:125

仅针对建筑外立面涂料改造

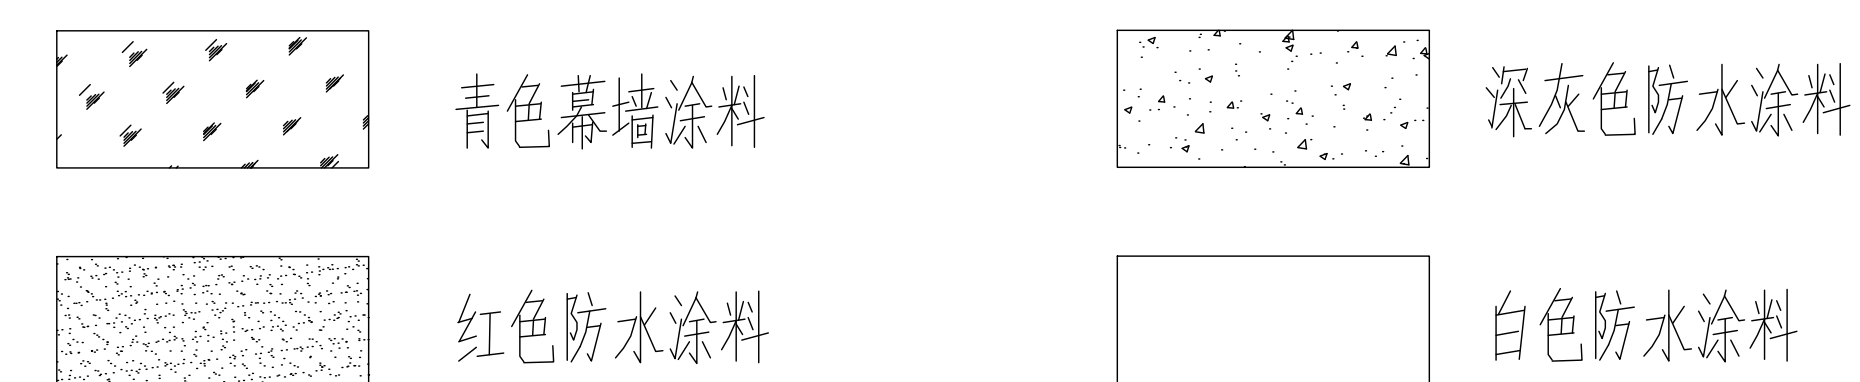

附注 NOTES
所有尺寸须以标注为准不得在图纸上直接量取
本图凡未盖本公司出图专用章对外无效

单位出图专用章

江苏省工程勘察设计出图专用章

江苏国兴建设项日管理有限公司

质证书	A232060133		
-----	------------	--	--

号			
---	--	--	--

江苏省住房和城乡建设厅监制(M)

注册执业专用章

中华人民共和国一级注册建筑师

姓名: 唐任杰

注册号: 3200031-001



江苏国兴建设项目的管理有限公司

WUHAN WUJING CONSTRUCTION PROJECT MANAGEMENT CO., LTD

工程监理单位资质证书编号: F132000310

工程地质综合地质编号: E152000310
答 案 栏

制 图 DRAW BY	陈振华	陈振华
设 计 DESIGNED BY	陈振华	陈振华
校 对 CHECKED BY	尹方竹	尹方竹
项目负责人 PROJECT CHIEF	唐任杰	唐任杰
项目负责人 MANAGER	唐任杰	唐任杰
审 核 VIEWED BY	唐任杰	唐任杰
审 定 PROVED BY	蒋伟	蒋伟

建设单位	江苏省黄桥中学
------	---------

工程名称	黄中外立面改造工程
------	-----------

子项名称	_____
------	-------

[illegible]

WING TITLE	XXXXXXXXXX
------------	------------

设计编号	QXG-L-2025
------	------------

设计编号	GXSJ-2025-
PROJECT NAME	
图号	结构 01


设计阶段	建施-03
图名	施工详图

设计阶段 SIGN STAGE	施工图
专业 SPECIALTY	建筑

SPECIALTY	建筑
版次	A

VERSION	A
日期	2025.05


比例	1:200
日期	2025.05
设计	唐任杰
审核	唐任杰
制图	唐任杰
校对	唐任杰
审核	唐任杰
批准	唐任杰

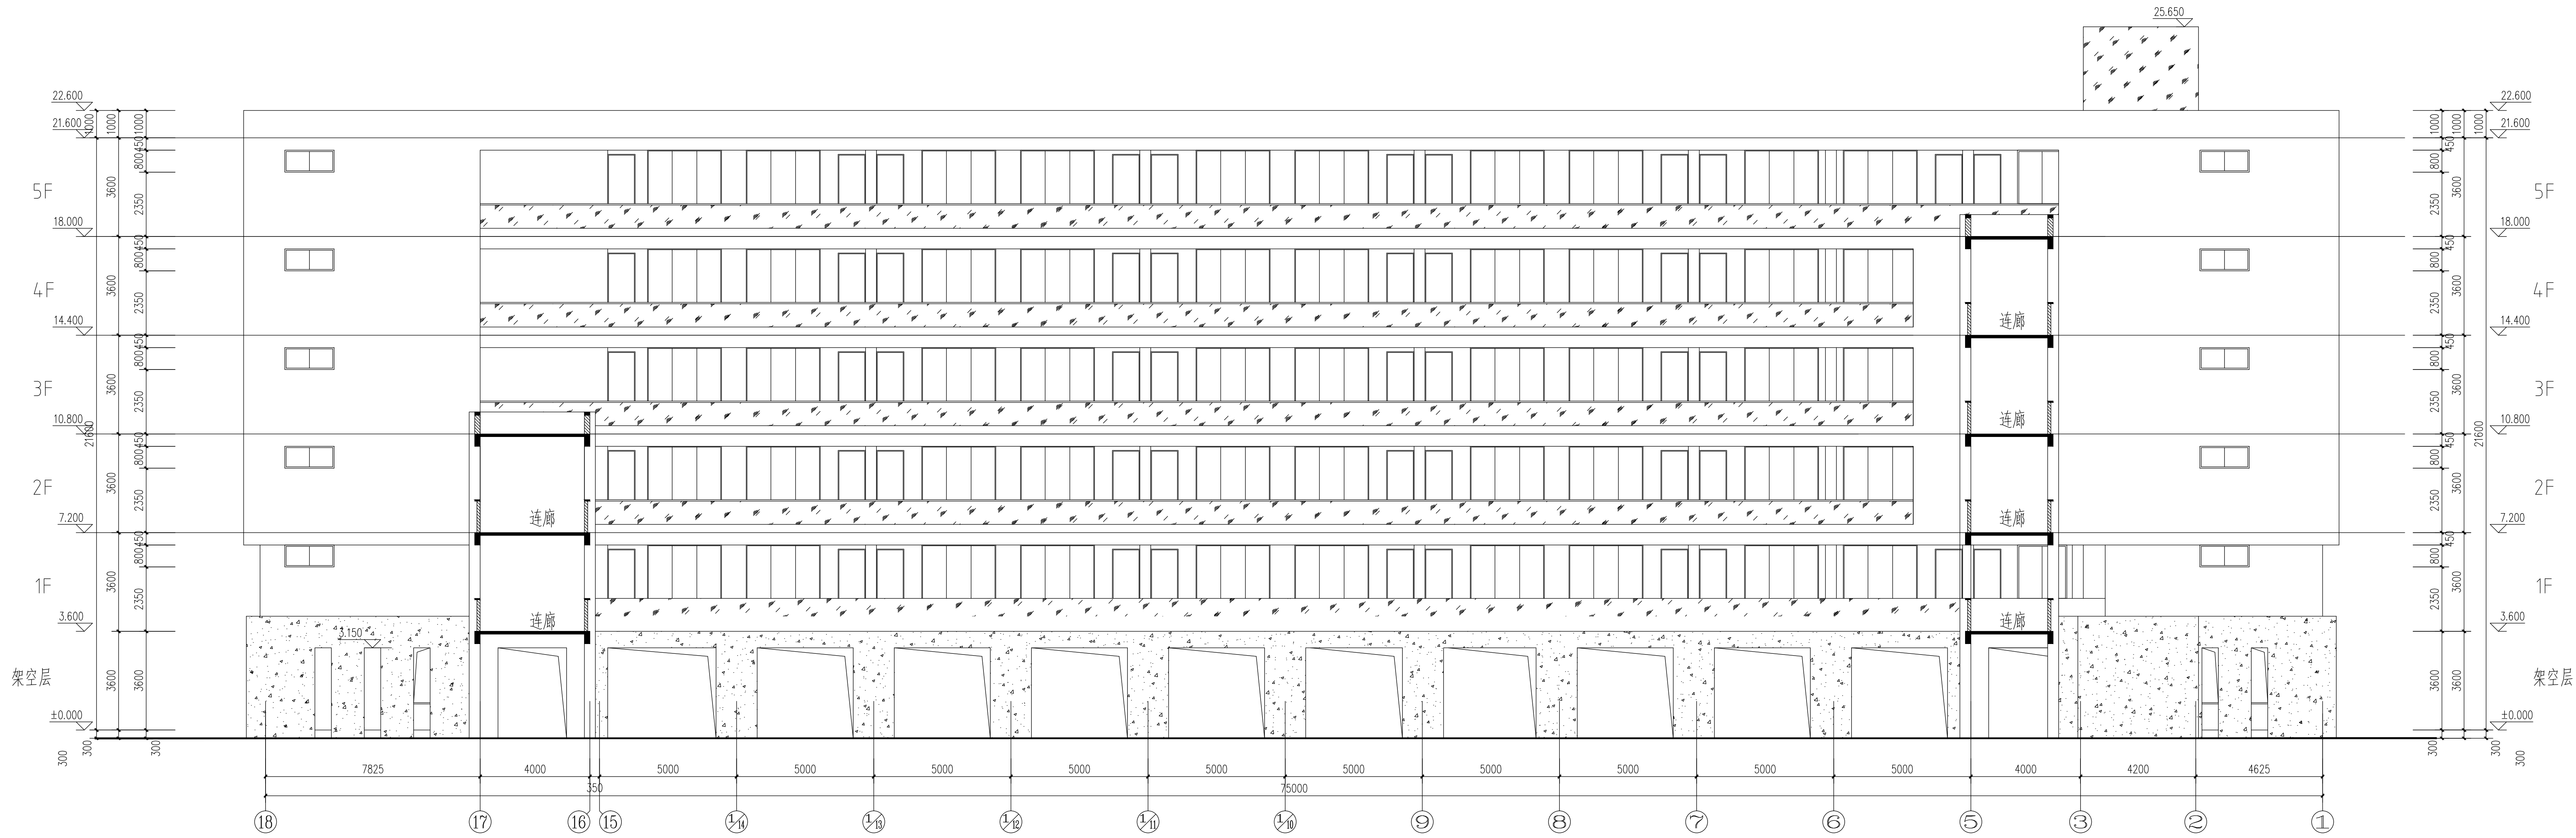

明智楼北立面图1:200

仅针对建筑外立面涂料改造

- 青色幕墙涂料
- 深灰色防水涂料
- 红色防水涂料
- 白色防水涂料

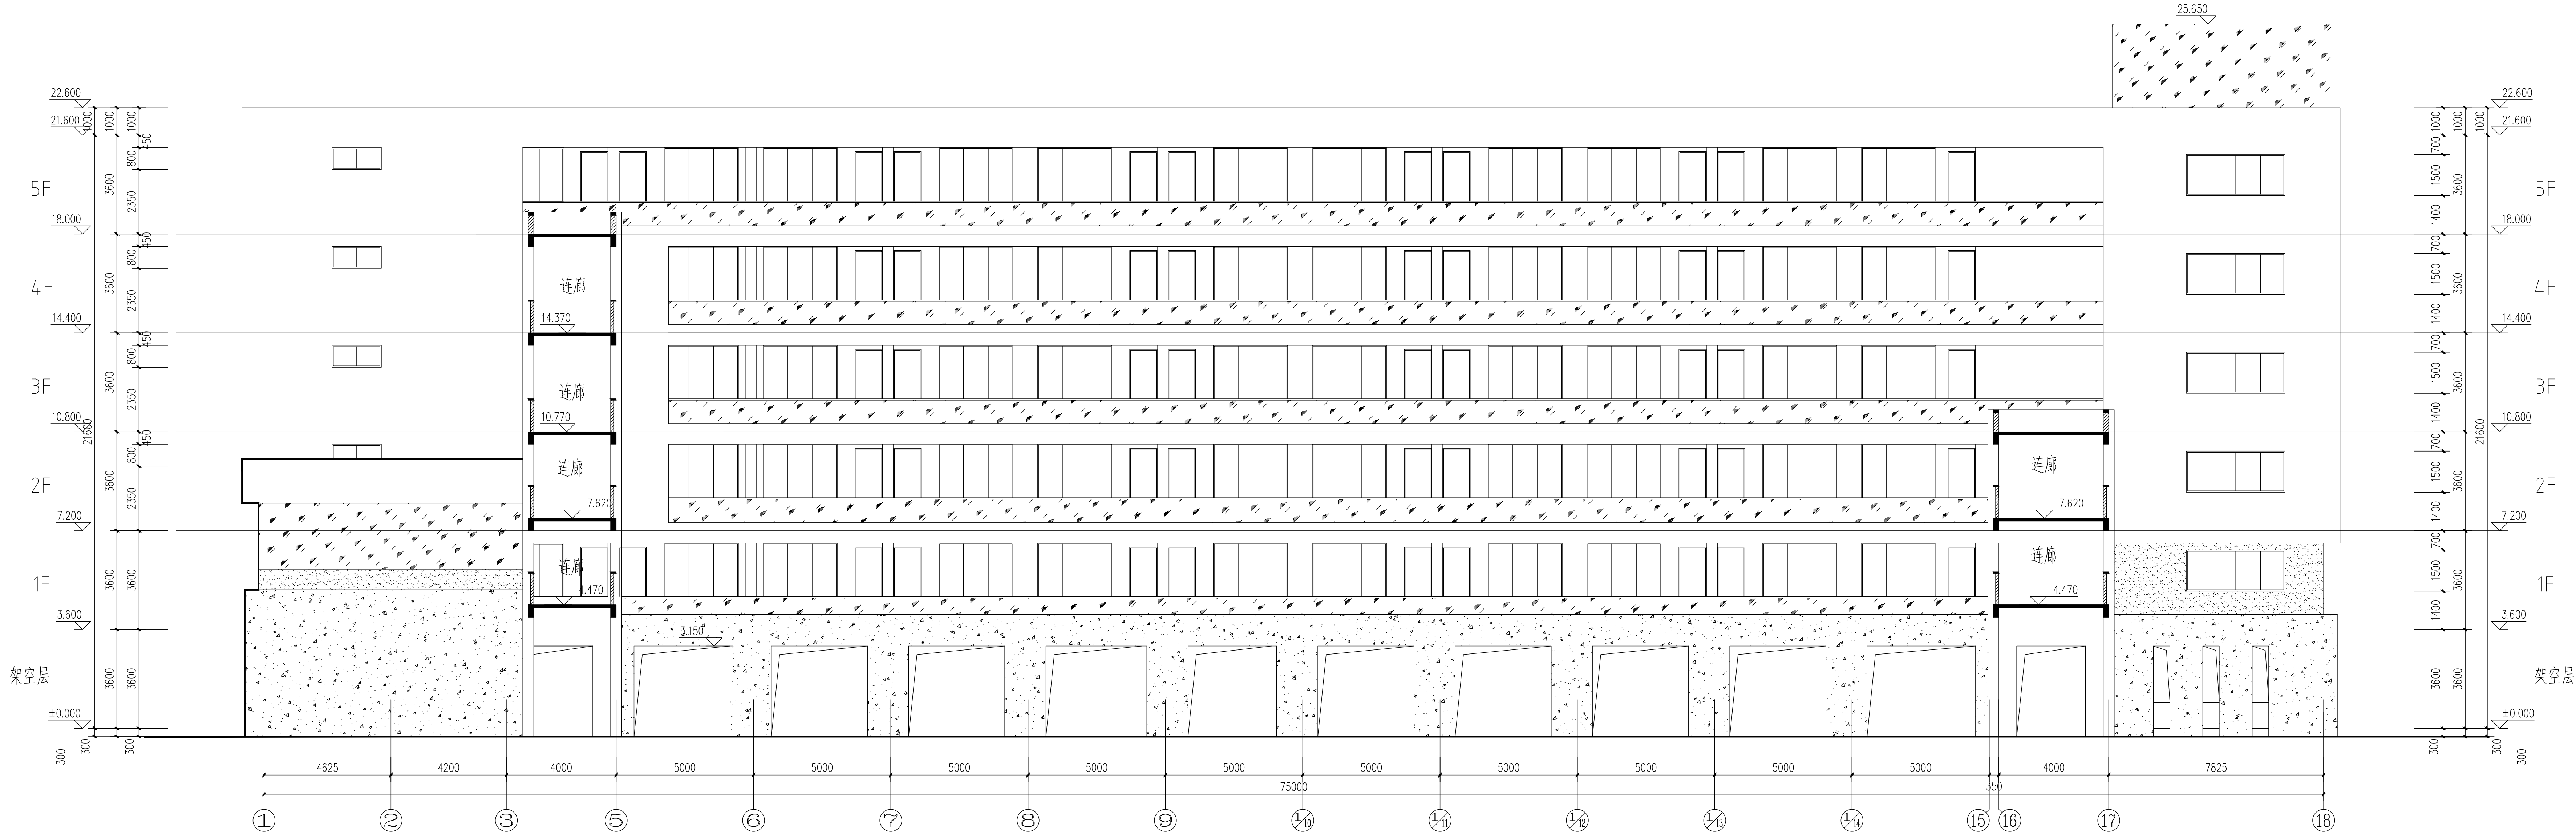

怀仁楼南立面图1:200

仅针对建筑外立面涂料改造

- 青色幕墙涂料
- 深灰色防水涂料
- 红色防水涂料
- 白色防水涂料

附注 NOTES
- 所有尺寸均以标注为准不得在图纸上直接量取
- 本图凡未盖本公司出图专用章对外无效

单位出图专用章

江苏省工程勘察设计出图专用章

江苏省国兴建设项目管理有限公司

资质证书 A232060133

编号

江苏省住房和城乡建设厅直制(M)

有效期至二〇二五年十二月三十一日

注册执业专用章

中华人民共和国一级注册建筑师

姓名: 唐任杰

注册号: 3200031-001

有效期: 至2025年6月30日



江苏国兴建设项目管理有限公司

Jiangsu Guoxing Construction Project Management Co., Ltd.

工程设计证书乙级编号: A232060133

工程监理综合资质编号: E132000310

签名栏

制图: 唐任杰

设计: 唐任杰

校对: 尹方竹

专业负责人: 唐任杰

项目负责人: 唐任杰

审核: 唐任杰

审定: 蒋伟

建设单位: 江苏省黄桥中学

工程名称: 黄中外立面改造工程

子项名称: —

图纸名称: 明智楼北立面图

设计编号: GXSJ-2025-

图号: 建筑-04

设计阶段: 施工图

专业: 建筑

版次: A



日期: 2025.05

附注 NOTES
- 所有尺寸均以标注为准不得在图纸上直接量取
- 本图凡未盖本公司出图专用章对外无效




怀仁楼北立面图:200

仅针对建筑外立面涂料改造

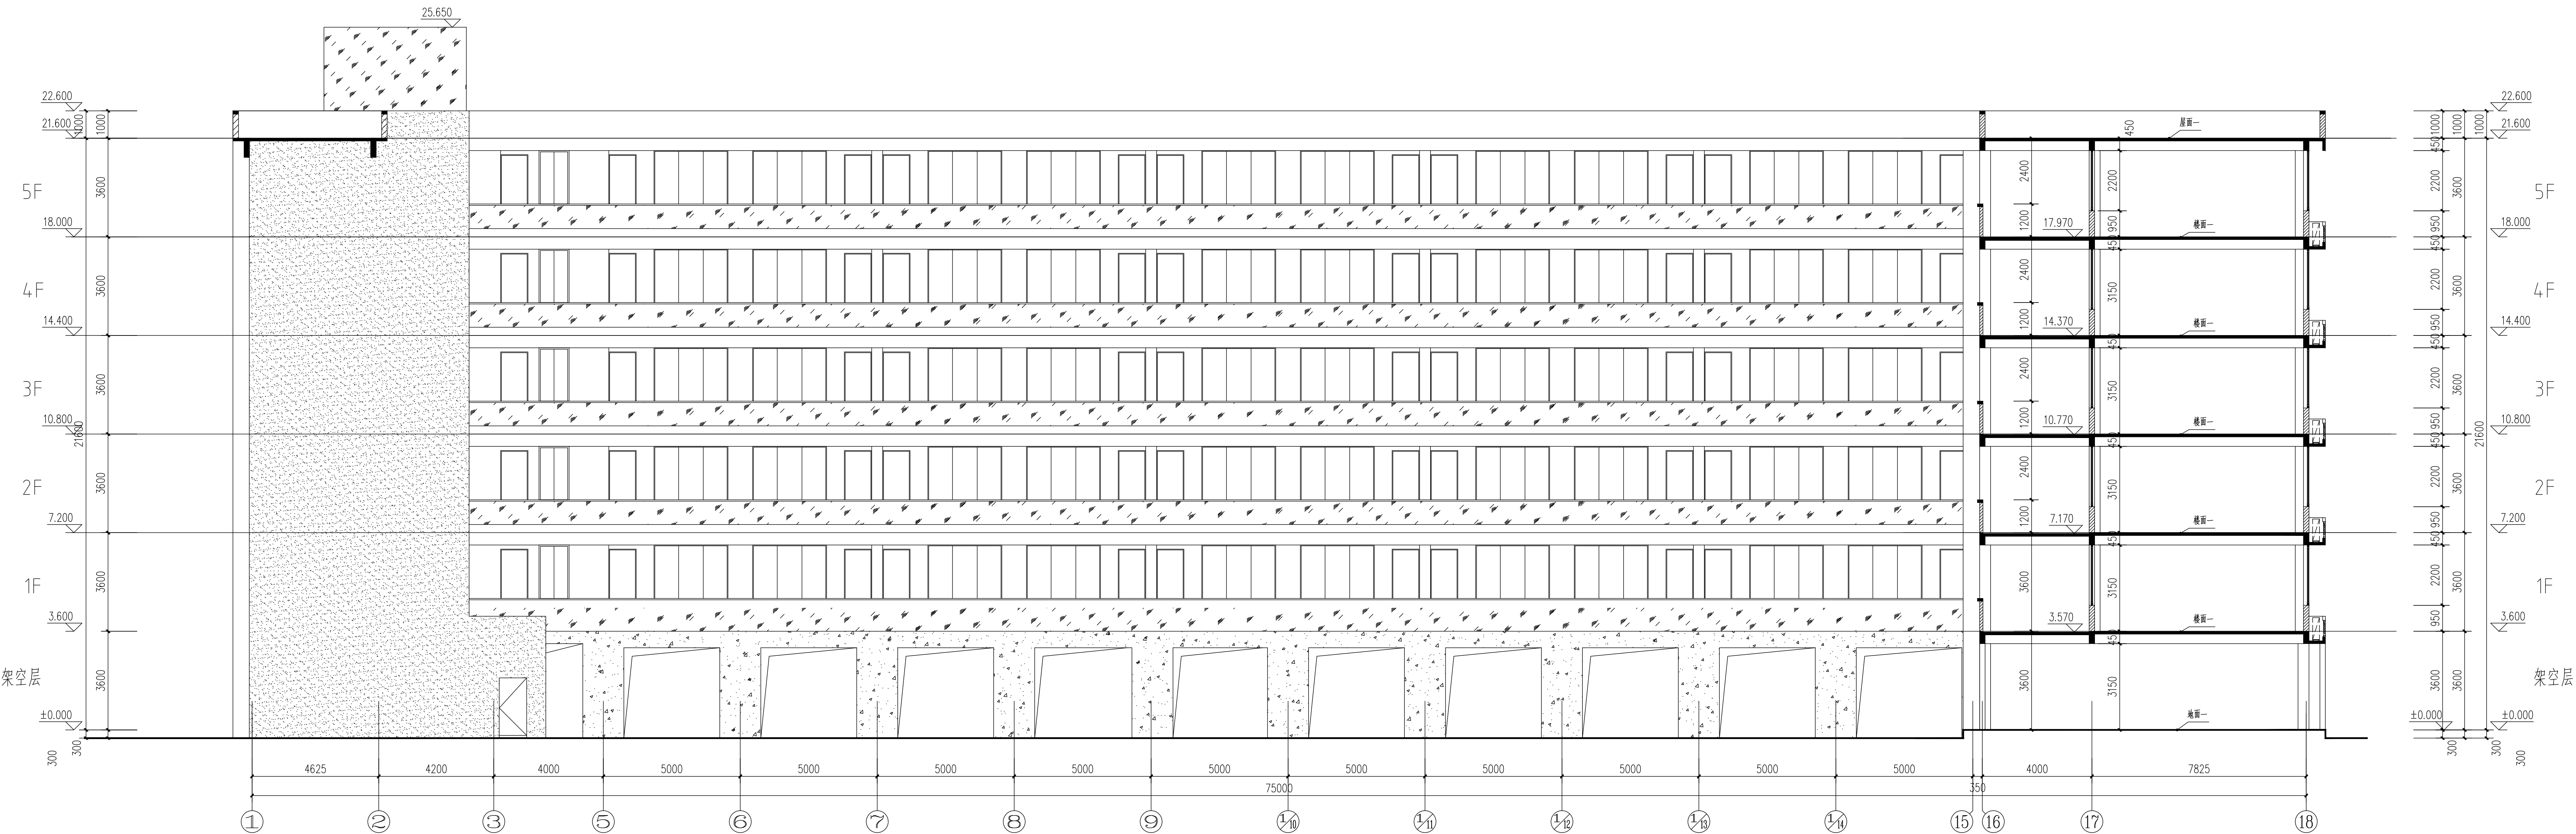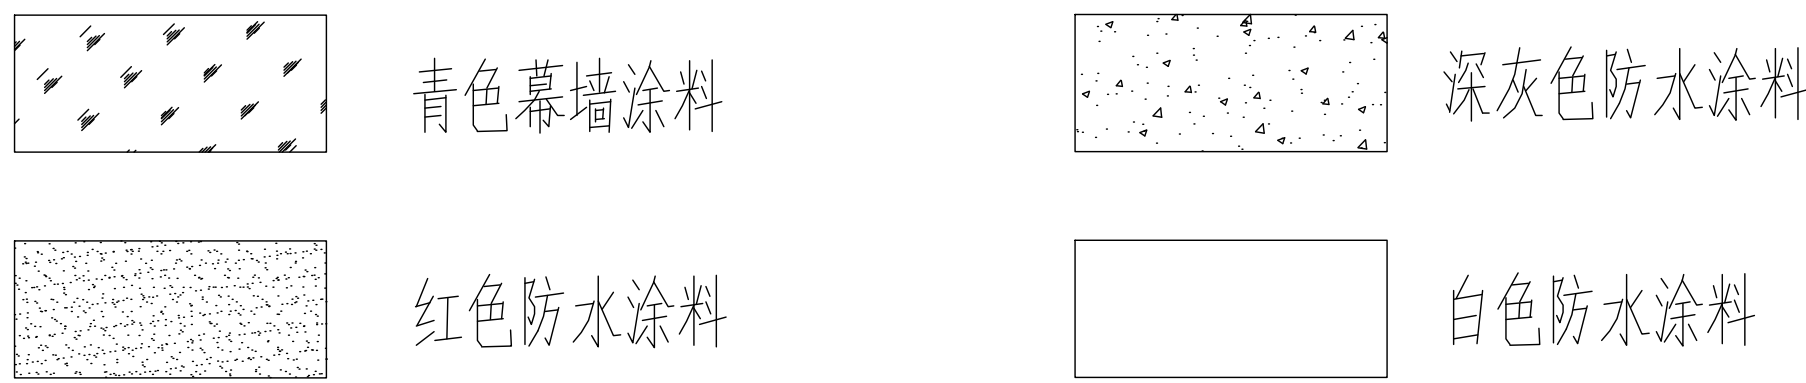

崇勇楼南立面图:200

仅针对建筑外立面涂料改造

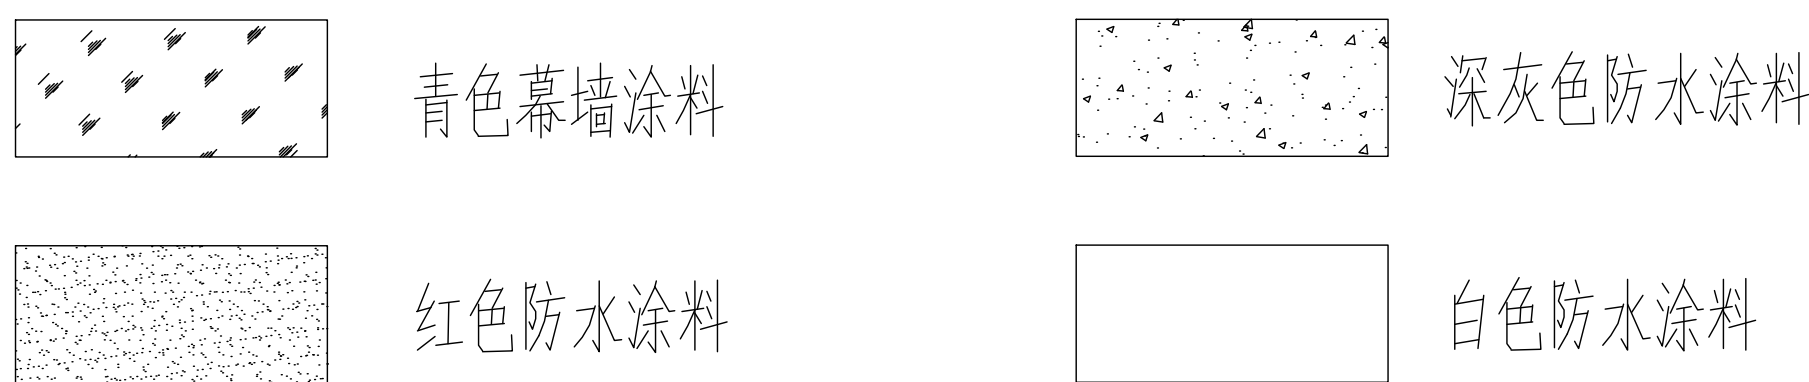

单位出图专用章

江苏省工程勘察设计出图专用章
江苏国兴建设项自管理有限公司
资质证书 A232060133
编 号
江苏省住房和城乡建设厅直制(M)
有效期至二〇二五年十二月三十一日

注册执业专用章

中华人民共和国一级注册建筑师
姓 名: 唐任杰
注册号: 3200031-001
有效期: 至2025年6月30日



江苏国兴建设项自管理有限公司
JIANGSU GUOXING CONSTRUCTION PROJECT MANAGEMENT CO., LTD.
工程设计证书乙级编号: A232060133
工程监理综合资质编号: E132000310

签 名 栏	
制 图	签 名
DRAM BY	顾振华
设 计	顾振华
DESIGNED BY	顾振华
校 对	尹为竹
CHECKED BY	尹为竹
专业负责人	唐任杰
IN CHARGE	唐任杰
项目负责人	唐任杰
PROJECT MANAGER	唐任杰
审 核	唐任杰
REVIEWED BY	唐任杰
审 定	蒋伟
APPROVED BY	蒋伟

建设单位
CLIENT

江苏省黄桥中学

工程名称
PROJECT

黄中外立面改造工程

子项名称
SUBPROJECT

—

图纸名称
DRAWING TITLE

怀仁楼北立面图
崇勇楼南立面图

设计编号
PROJECT NAME

GXSJ-2025-

图 号

建筑-05

设计阶段
DESIGN STAGE

施工图

专 业

建筑


版 次

A

日 期

2025.05

比例	1:100
图名	易安居南立面图
设计	顾振华
审核	唐任杰
日期	2025.05

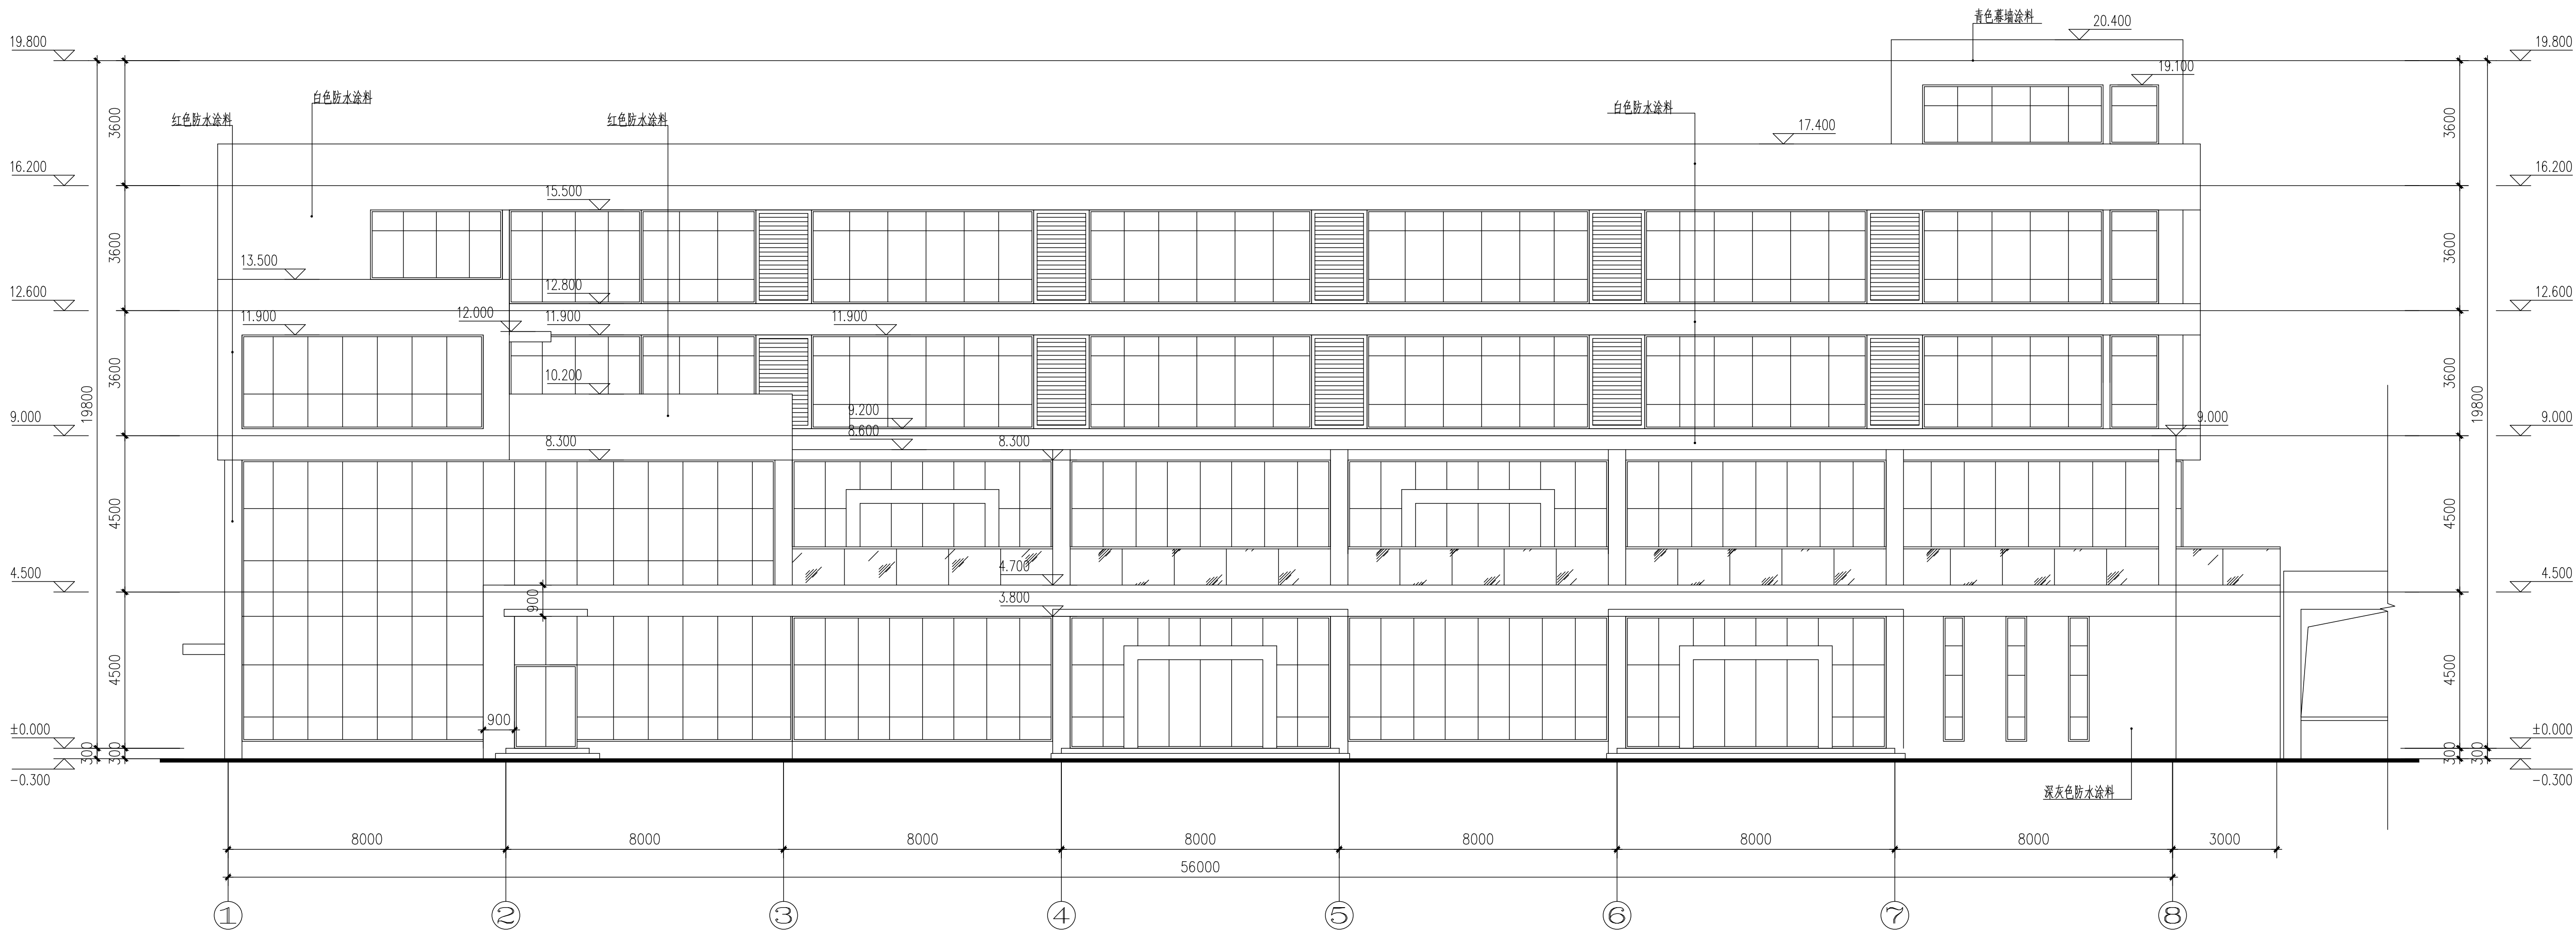

易安居南立面图25

仅针对建筑外立面涂料改造



易安居北立面图:125

仅针对建筑外立面涂料改造

附注 NOTES
- 所有尺寸均以标注为准不得在图纸上直接量取
- 本图仅作为本公司出图专用图对外无效

单位出图专用章

江苏省工程勘察设计出图专用章
江苏国兴建设项目管理有限公司
资质证书 A232060133
编 号
江苏省住房和城乡建设厅直制(M)
有效期至二〇二五年十二月三十一日

注册执业专用章

中华人民共和国一级注册建筑师
姓 名: 唐任杰
注册号: 3200031-001
有效期: 至2025年6月30日



江苏国兴建设项目管理有限公司
JIANGSU GUOXING CONSTRUCTION PROJECT MANAGEMENT CO., LTD.
工程设计证书乙级编号: A232060133
工程监理综合资质编号: E132000310

签 名 栏	
制 图 DRAW BY	顾振华
设 计 DESIGNED BY	顾振华
校 对 CHECK BY	尹方竹
专业负责人 SPECIALIST	唐任杰
项目负责人 PROJECT MANAGER	唐任杰
审 核 REVIEWED BY	唐任杰
审 定 APPROVED BY	蒋伟

建设单位
CLIENT

江苏省黄桥中学

工程名称
PROJECT

黄中外立面改造工程

子项名称
SUBPROJECT

图纸名称
DRAWING TITLE

易安居南、北立面图

设计编号
PROJECT NAME

GXSJ-2025-

图 号
DRAWING NO.

建筑-06

设计阶段
DESIGN STAGE

施工图

专 业
SPECIALTY

建筑


版 次
VERSION

A

日 期
DATE


2025.05

比例	1:100
图例	见说明
备注	
日期	2025.05
设计	顾振华
审核	唐任杰
制图	顾振华
校对	唐任杰
审核	唐任杰
批准	唐任杰

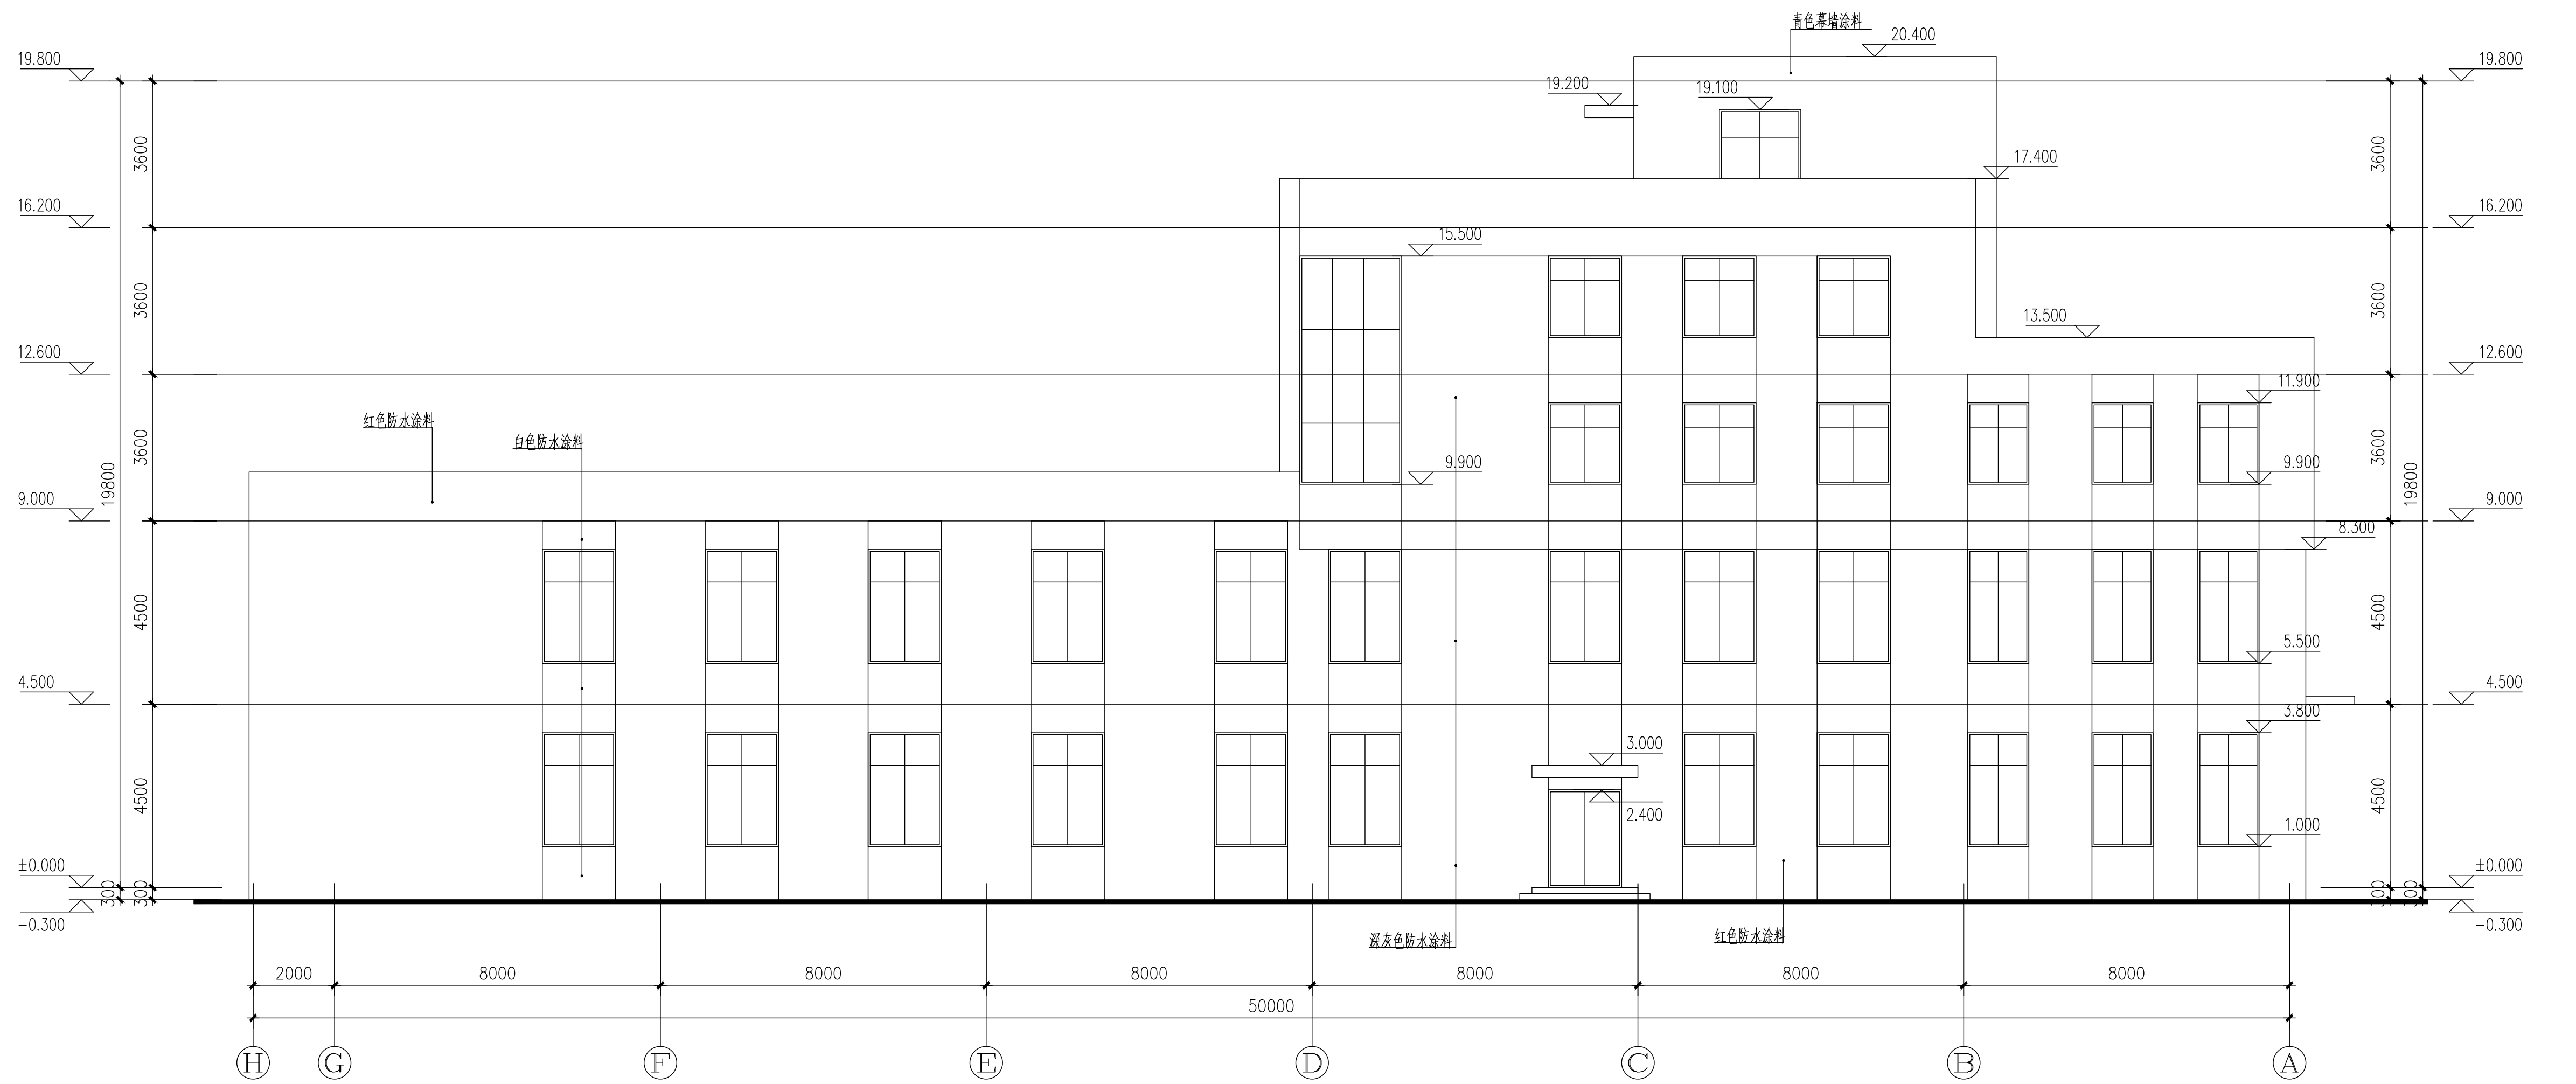

易安居西立面图125

仅针对建筑外立面涂料改造

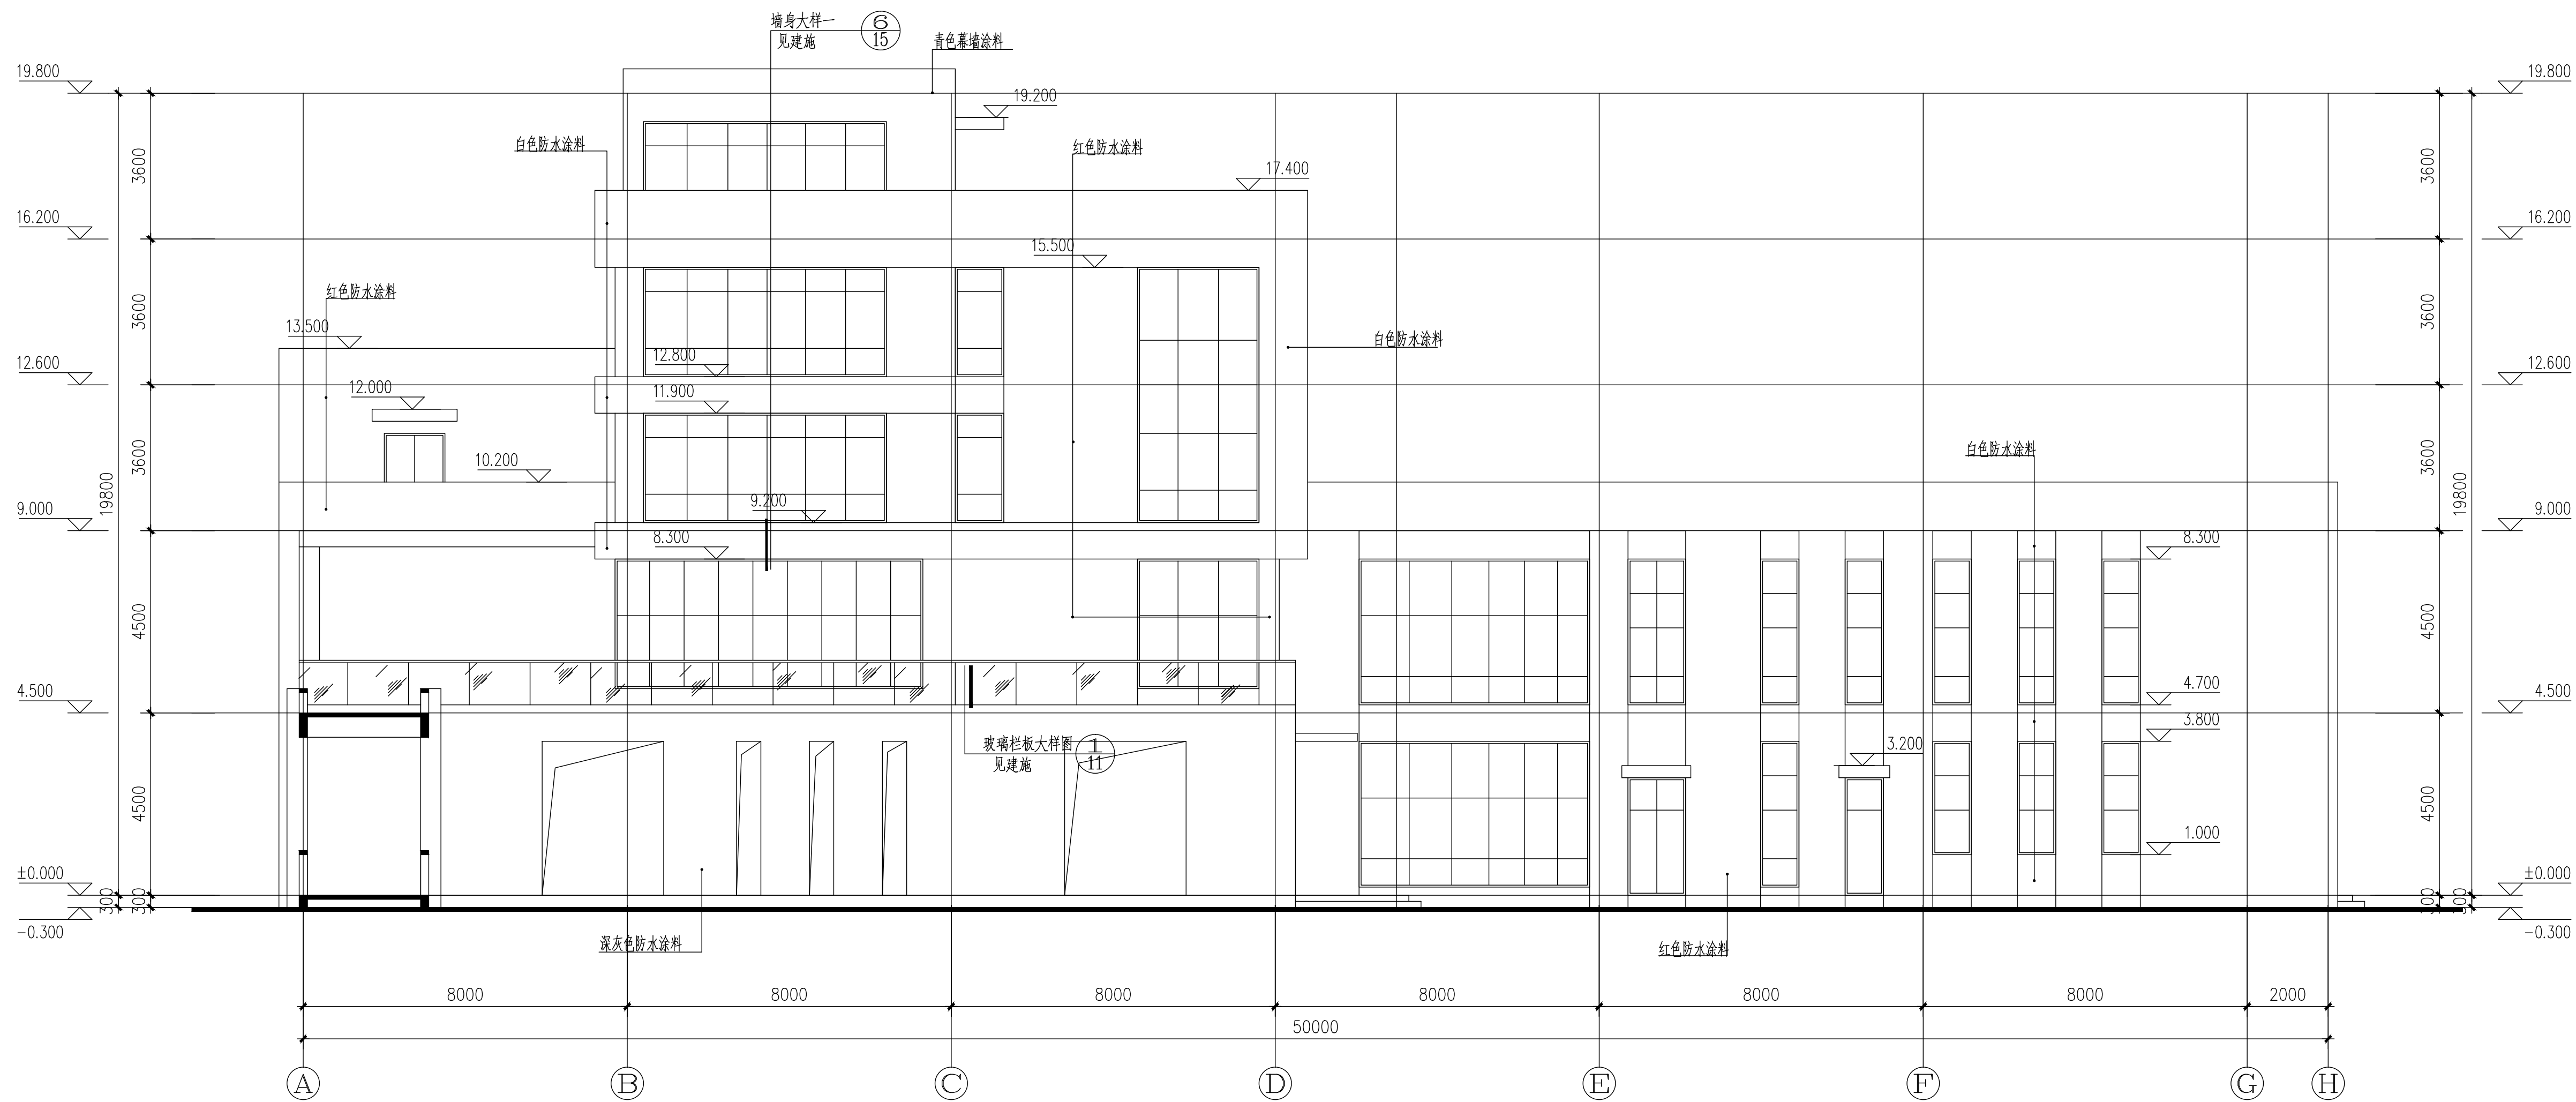

易安居东立面图:125

仅针对建筑外立面涂料改造

附注 NOTES
- 所有尺寸均以标注为准不得在图纸上直接量取
- 本图凡未盖本公司出图专用章对外无效

单位出图专用章

江苏省工程勘察设计出图专用章
江苏国兴建设项目管理有限公司
资质证书 A232060133
编号
江苏省住房和城乡建设厅直制(M)
有效期至二〇二五年十二月三十一日

注册执业专用章

中华人民共和国一级注册建筑师
姓名: 唐任杰
注册号: 3200031-001
有效期: 至2025年6月30日



江苏国兴建设项目管理有限公司
JIANGSU GUOXING CONSTRUCTION PROJECT MANAGEMENT CO., LTD.
工程设计证书乙级编号: A232060133
工程监理综合资质编号: E132000310


签名栏 SIGNATURE	
制图 DRAW BY	顾振华 顾振华
设计 DESIGNED BY	顾振华 顾振华
校对 CHECKED BY	尹方竹 尹方竹
专业负责人 专业负责人	唐任杰 唐任杰
项目负责人 项目负责人	唐任杰 唐任杰
审核 REVIEWED BY	唐任杰 唐任杰
审定 APPROVED BY	蒋伟 蒋伟

建设单位 CLIENT	江苏省黄桥中学
工程名称 PROJECT	黄中外立面改造工程
子项名称 SUBPROJECT	
图纸名称 DRAWING TITLE	易安居西、东立面图
设计编号 PROJECT NAME	GXSJ-2025-
图号 DRAWING NO.	建筑-07
设计阶段 DESIGN STAGE	施工图
专业 SPECIALTY	建筑
版次 VERSION	A
日期 DATE	2025.05


比例	1:100
日期	2025.05
设计	顾振华
审核	唐任杰
制图	尹方竹
校对	唐任杰
专业负责人	唐任杰
项目负责人	唐任杰
审核	唐任杰
审定	蒋伟




梦德轩宿舍楼南立面图:100
仅针对建筑外立面涂料改造

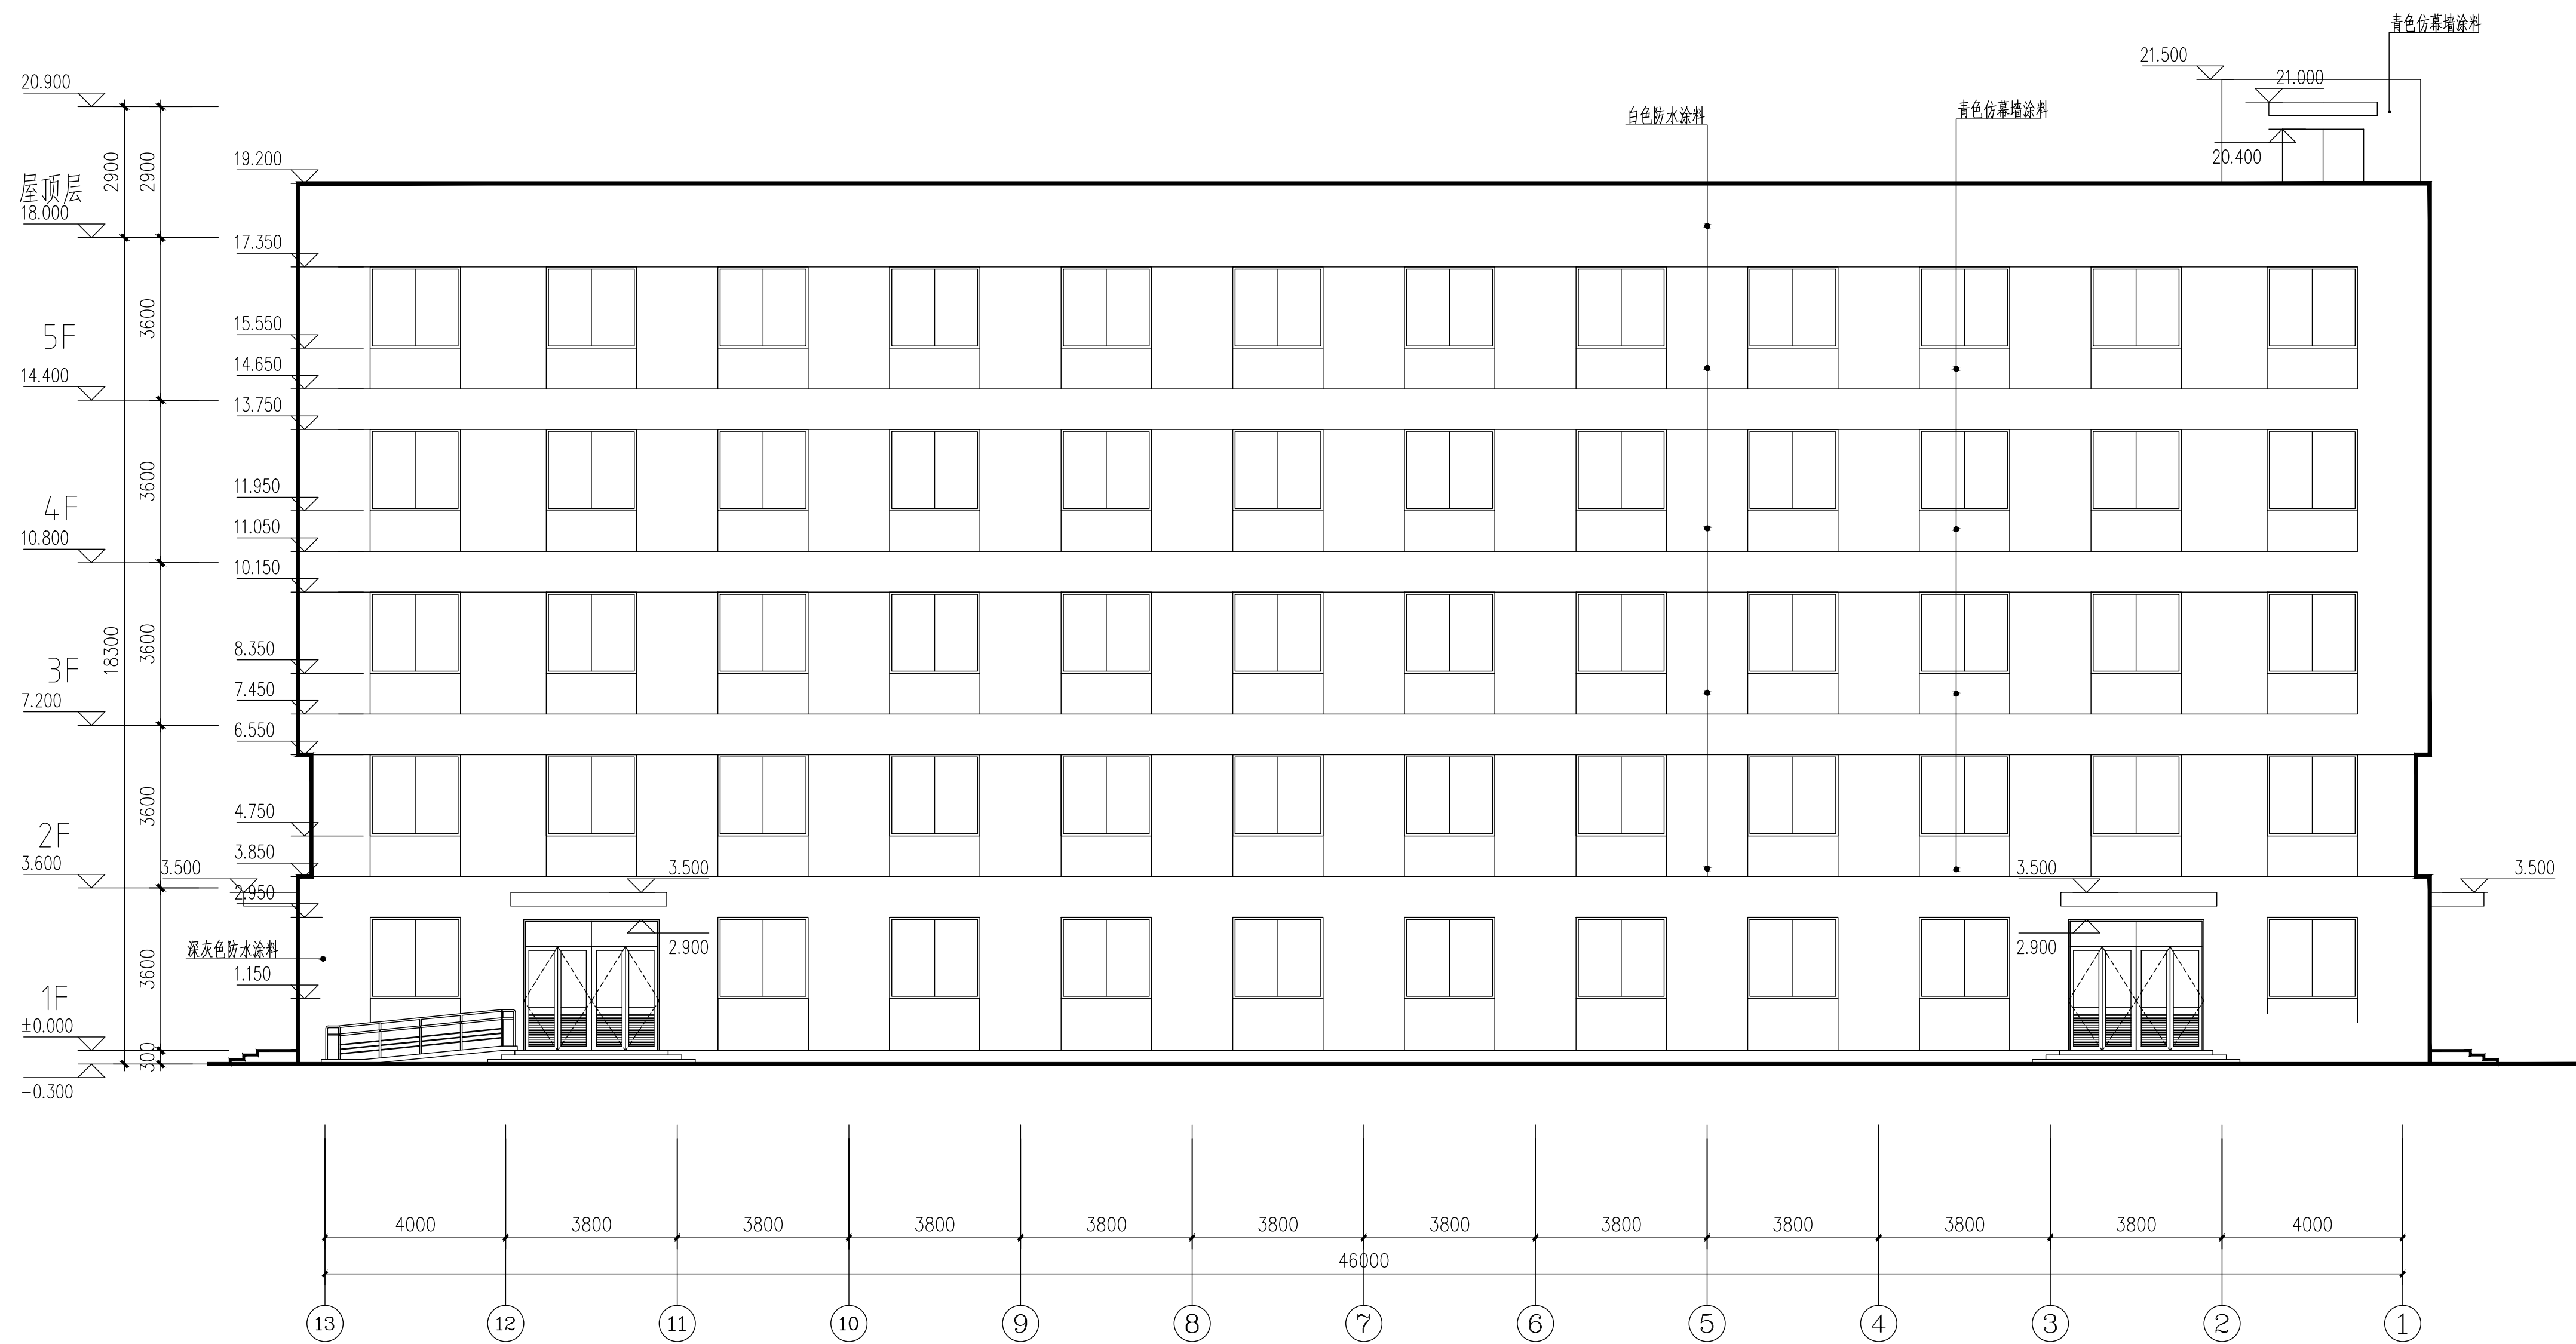

梦德轩宿舍楼北立面图:100
仅针对建筑外立面涂料改造

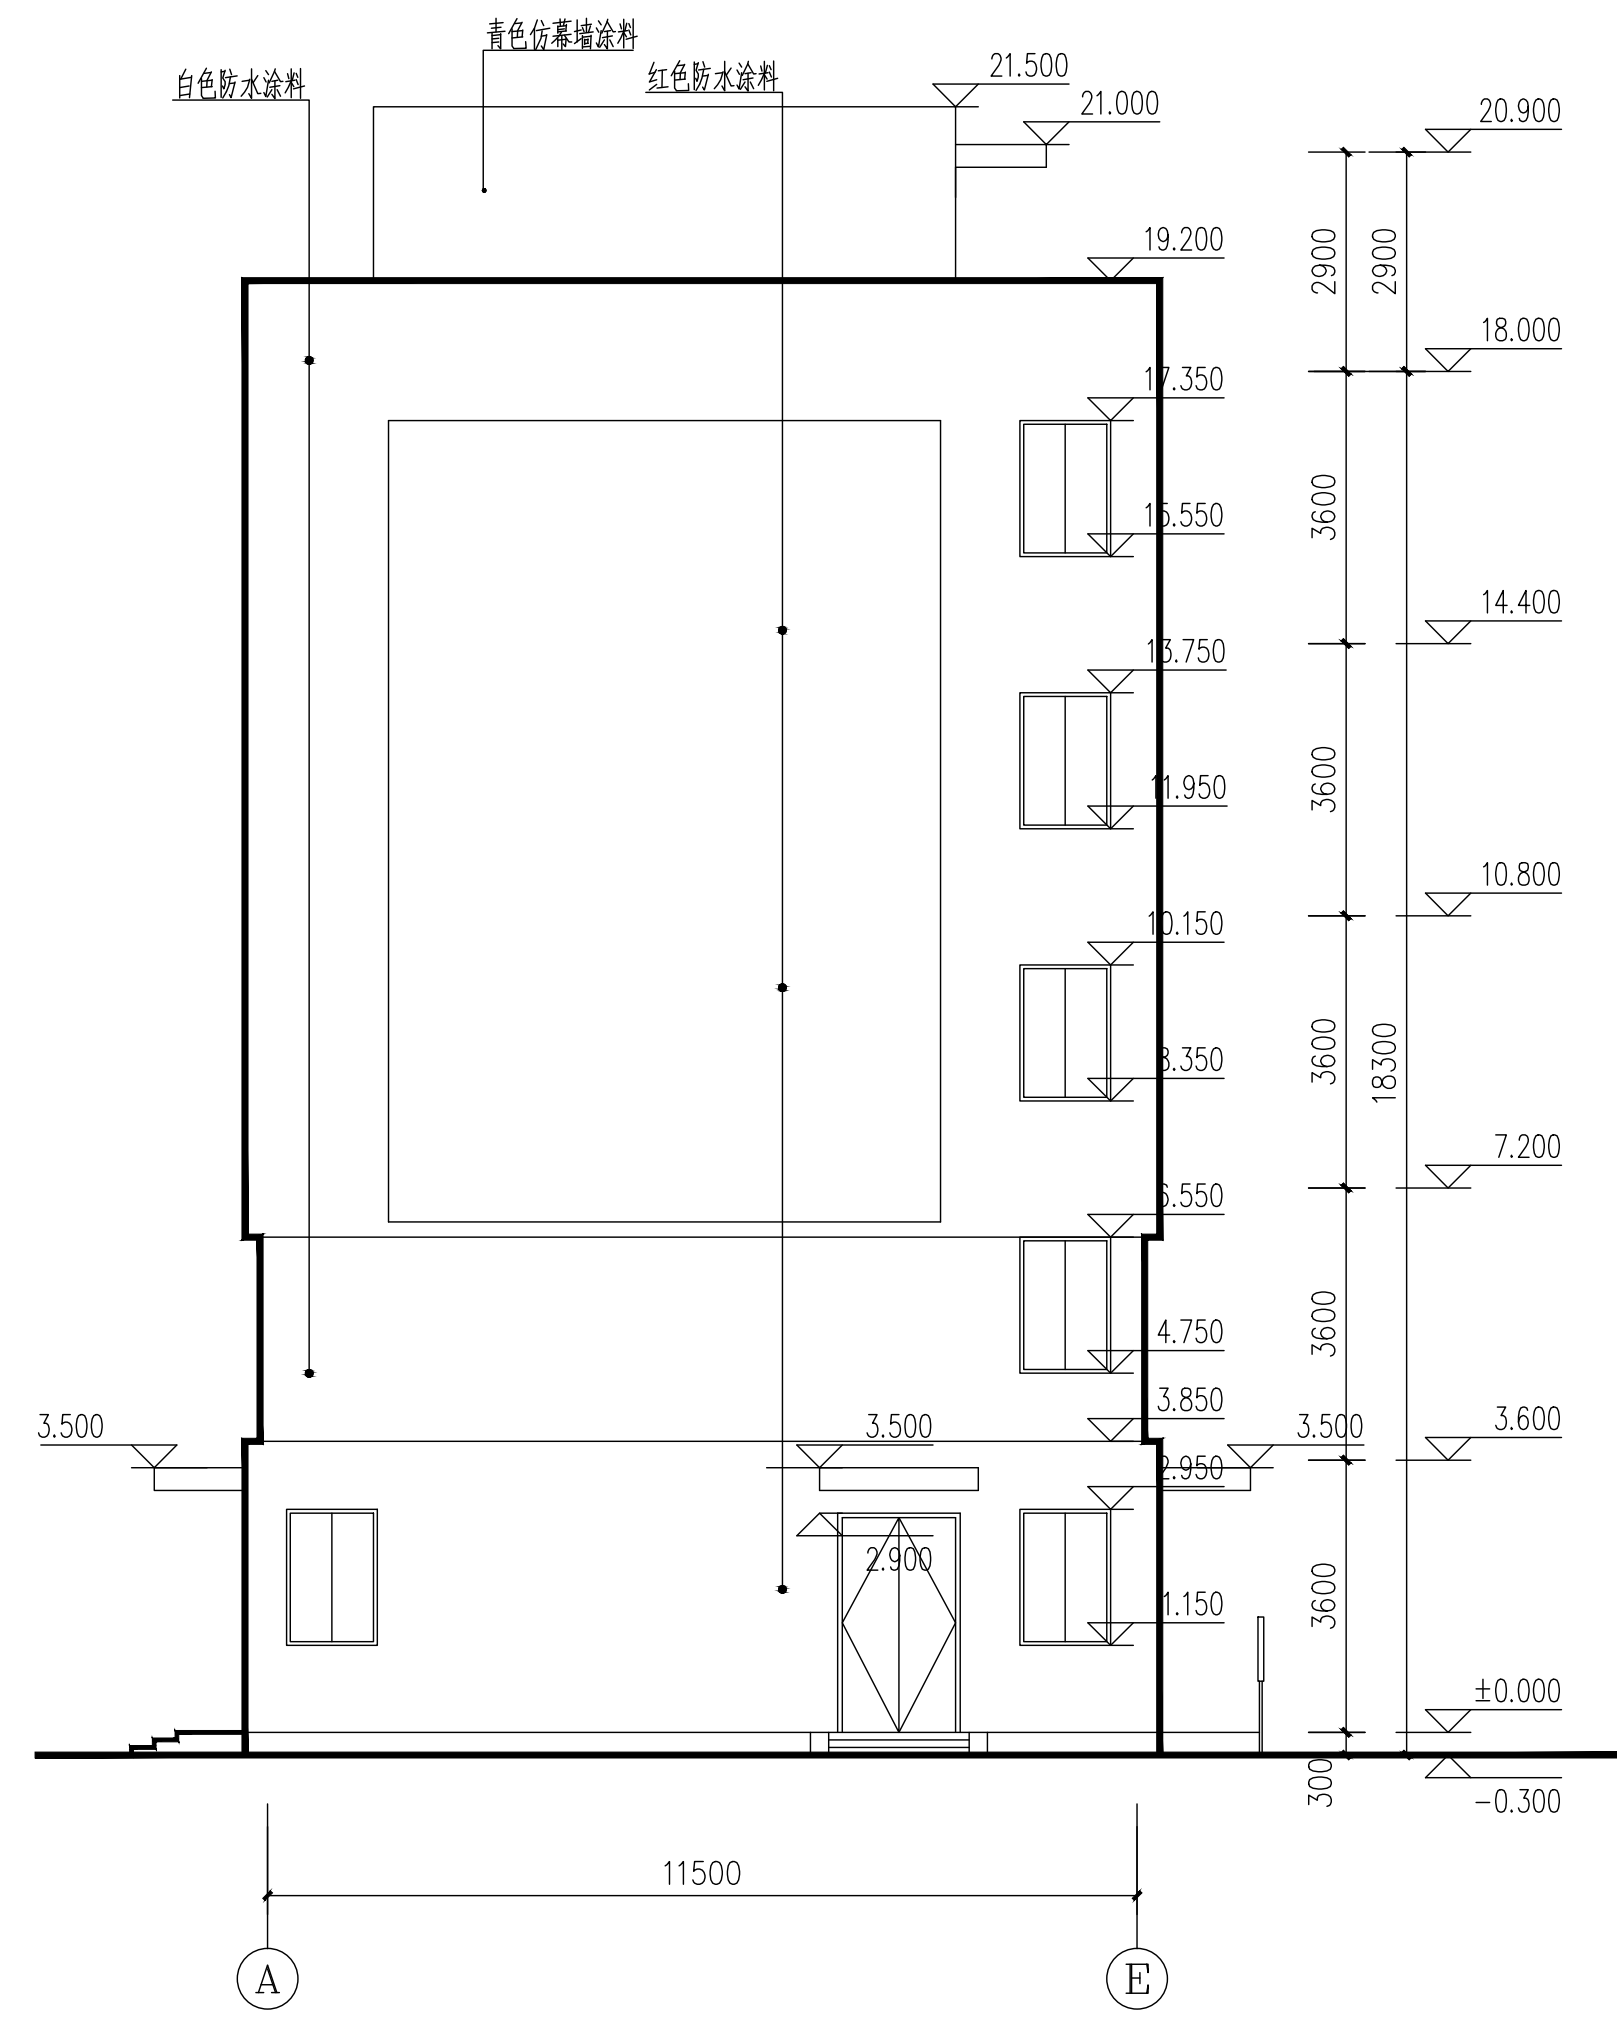

梦德轩宿舍楼东立面图100

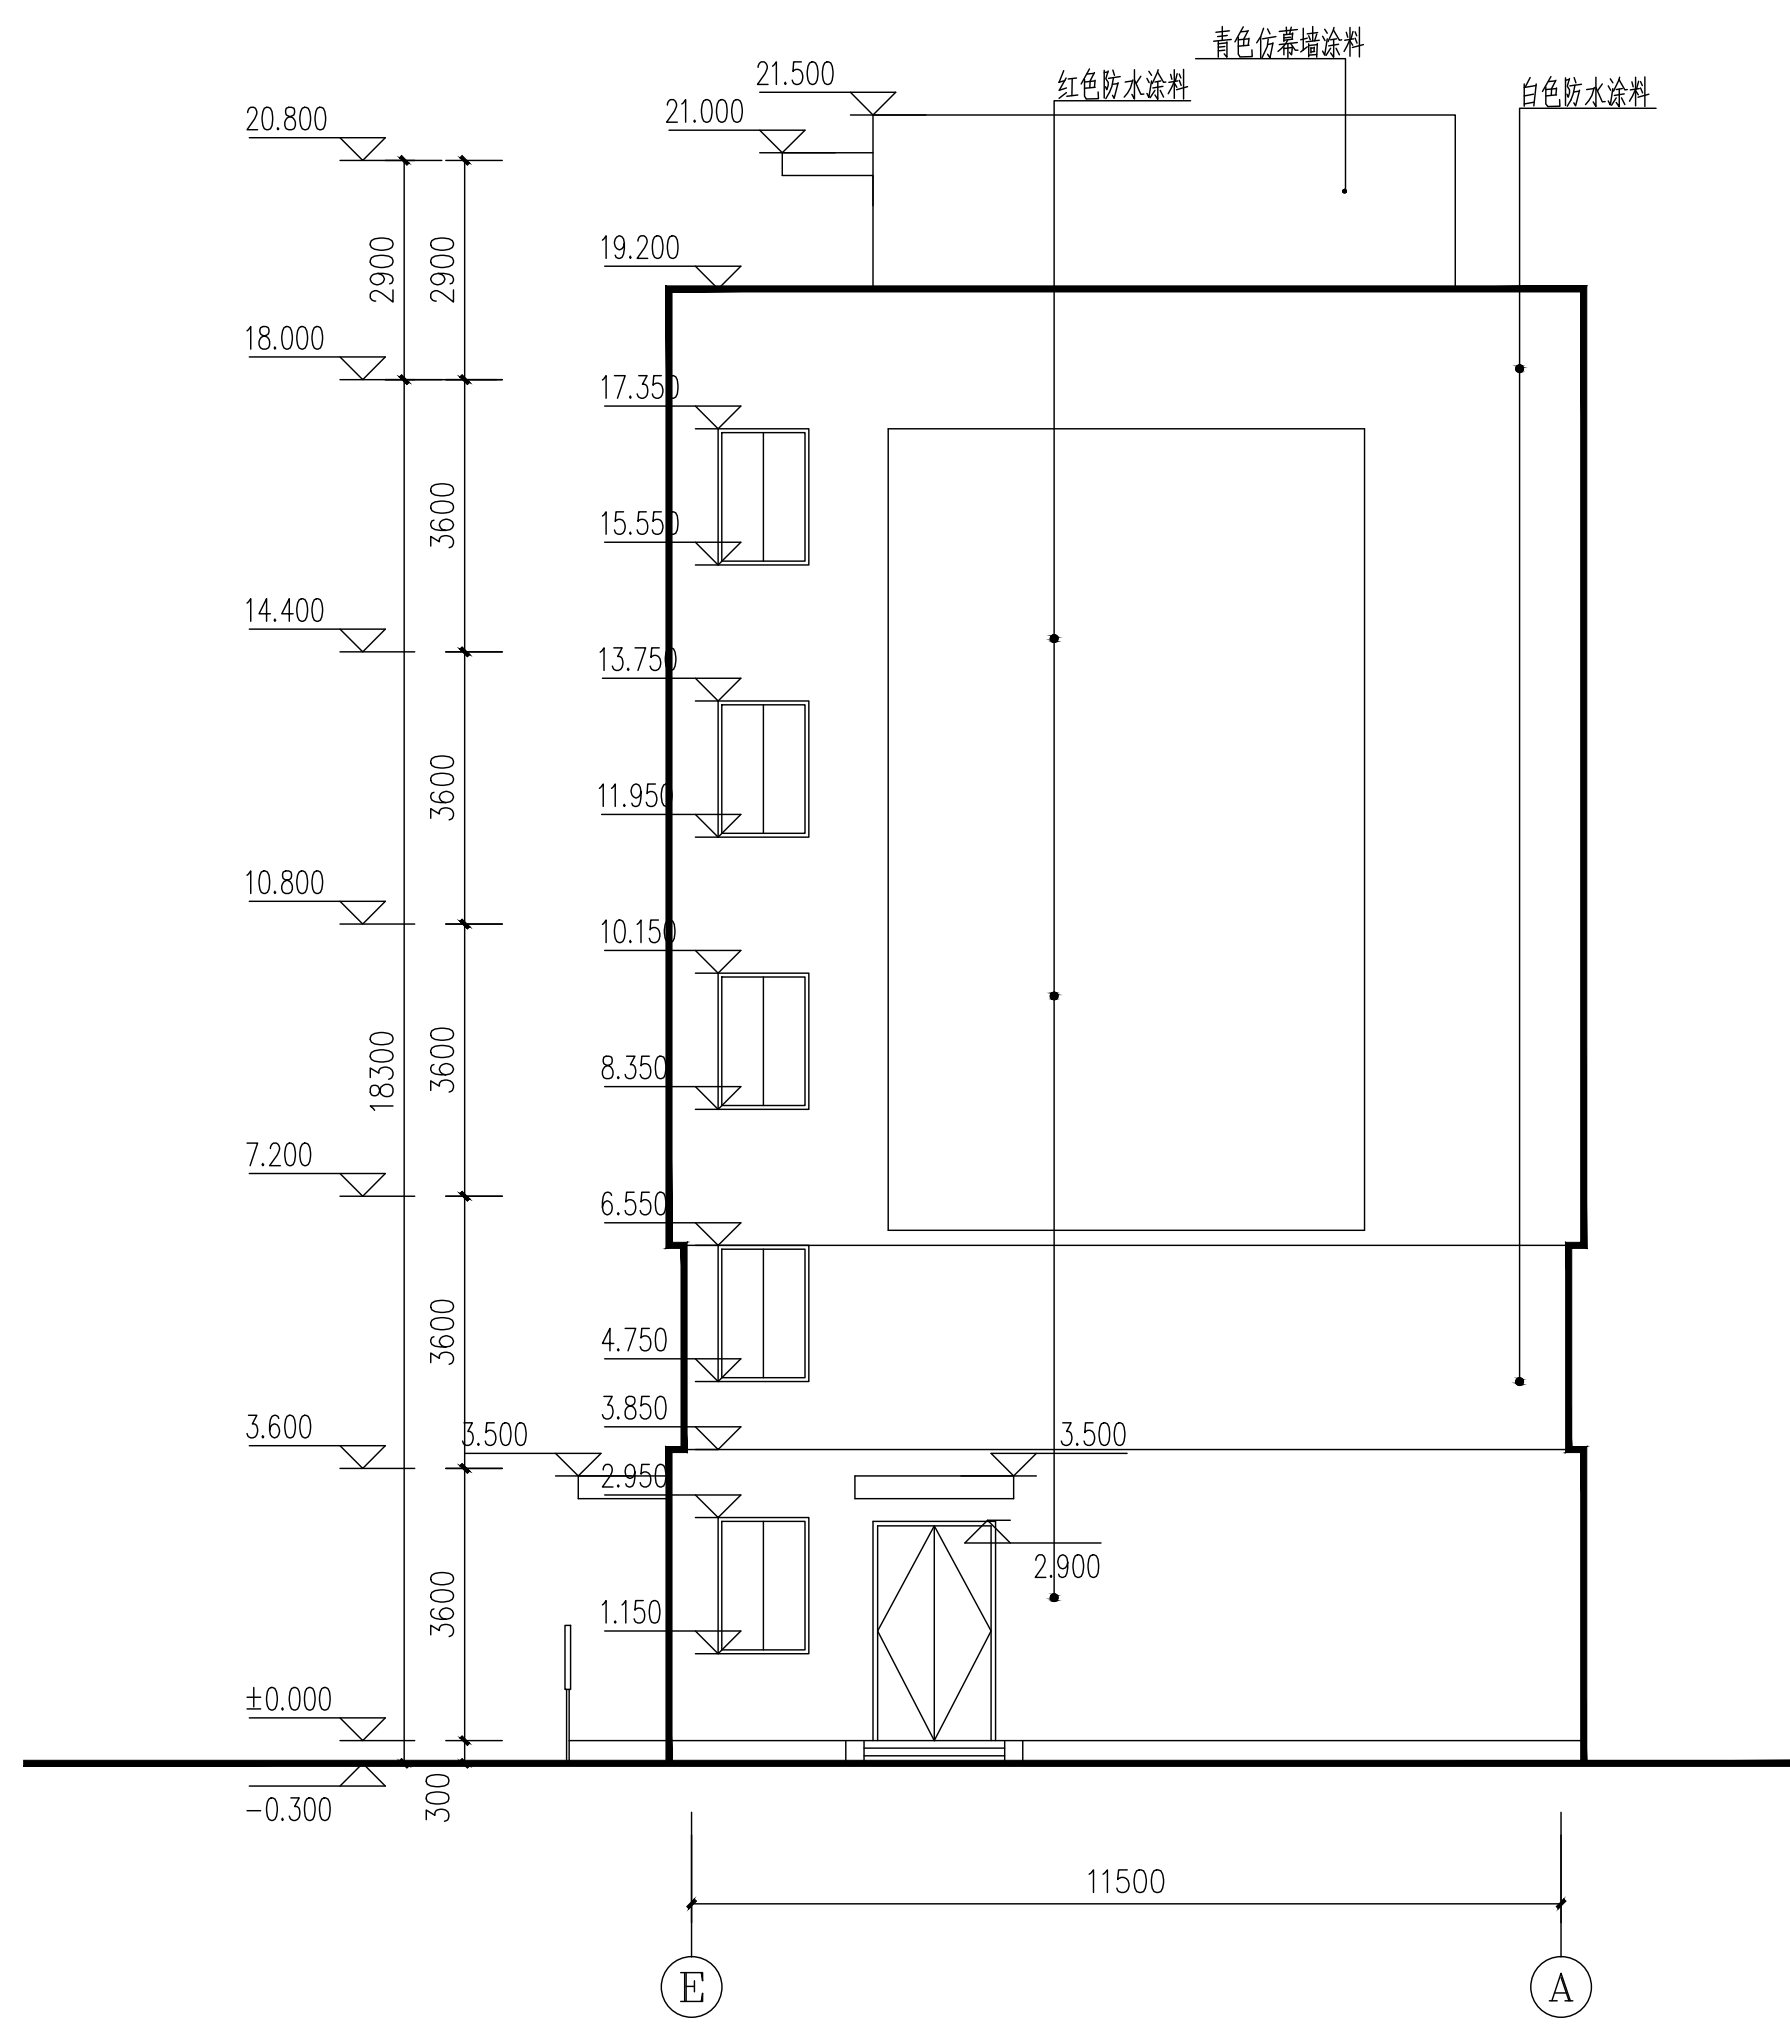

梦德轩宿舍楼西立面图100

附注 NOTES
- 所有尺寸均以标注为准不得在图纸上直接量取
- 本图均为蓝本图出图专用章对外无效

单位出图专用章

江苏省工程勘察设计出图专用章
江苏国兴建设项自管理有限公司
资质证书 A232060133
编号
江苏省住房和城乡建设厅直制(M)
有效期至二〇二五年十二月三十一日

注册执业专用章

中华人民共和国一级注册建筑师
姓名: 唐任杰
注册号: 3200031-001
有效期: 至2025年6月30日



江苏国兴建设项自管理有限公司
JIANGSU GUOXING CONSTRUCTION PROJECT MANAGEMENT CO., LTD.
工程设计证书乙级编号: A232060133
工程监理综合资质编号: E132000310

制图	顾振华	签字栏
设计	顾振华	签字栏
校对	尹方竹	签字栏
专业负责人	唐任杰	签字栏
项目负责人	唐任杰	签字栏
审核	唐任杰	签字栏
审定	蒋伟	签字栏

建设单位 CLIENT 江苏省黄桥中学

工程名称 PROJECT 黄中外立面改造工程

子项名称 SUBPROJECT

图纸名称 DRAWING TITLE 梦德轩外墙立面示意图

设计编号	GXSJ-2025-
图号	建筑-08
设计阶段	施工图
专业	建筑
版次	A
日期	2025.05