




食堂+报告厅一层

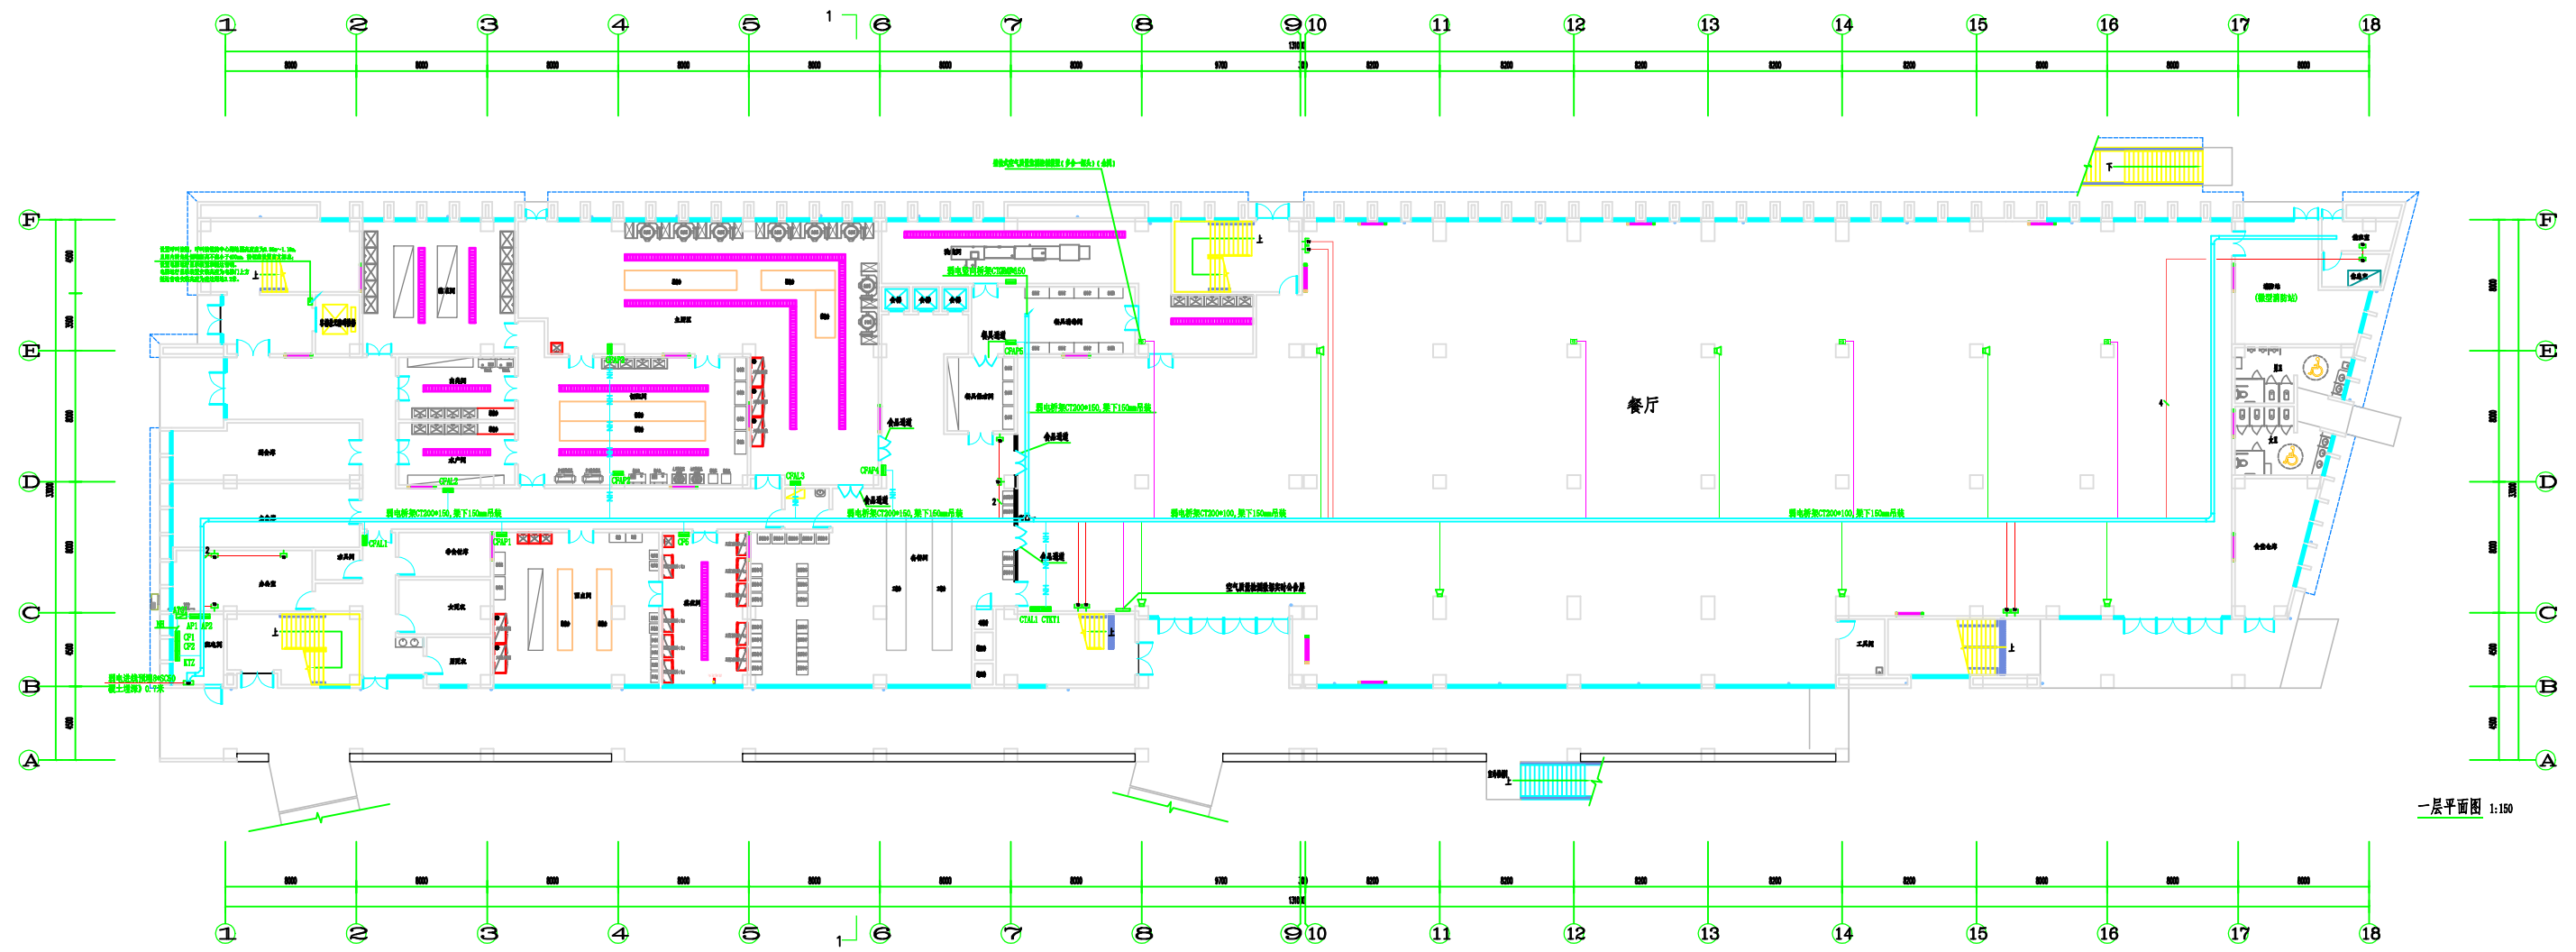

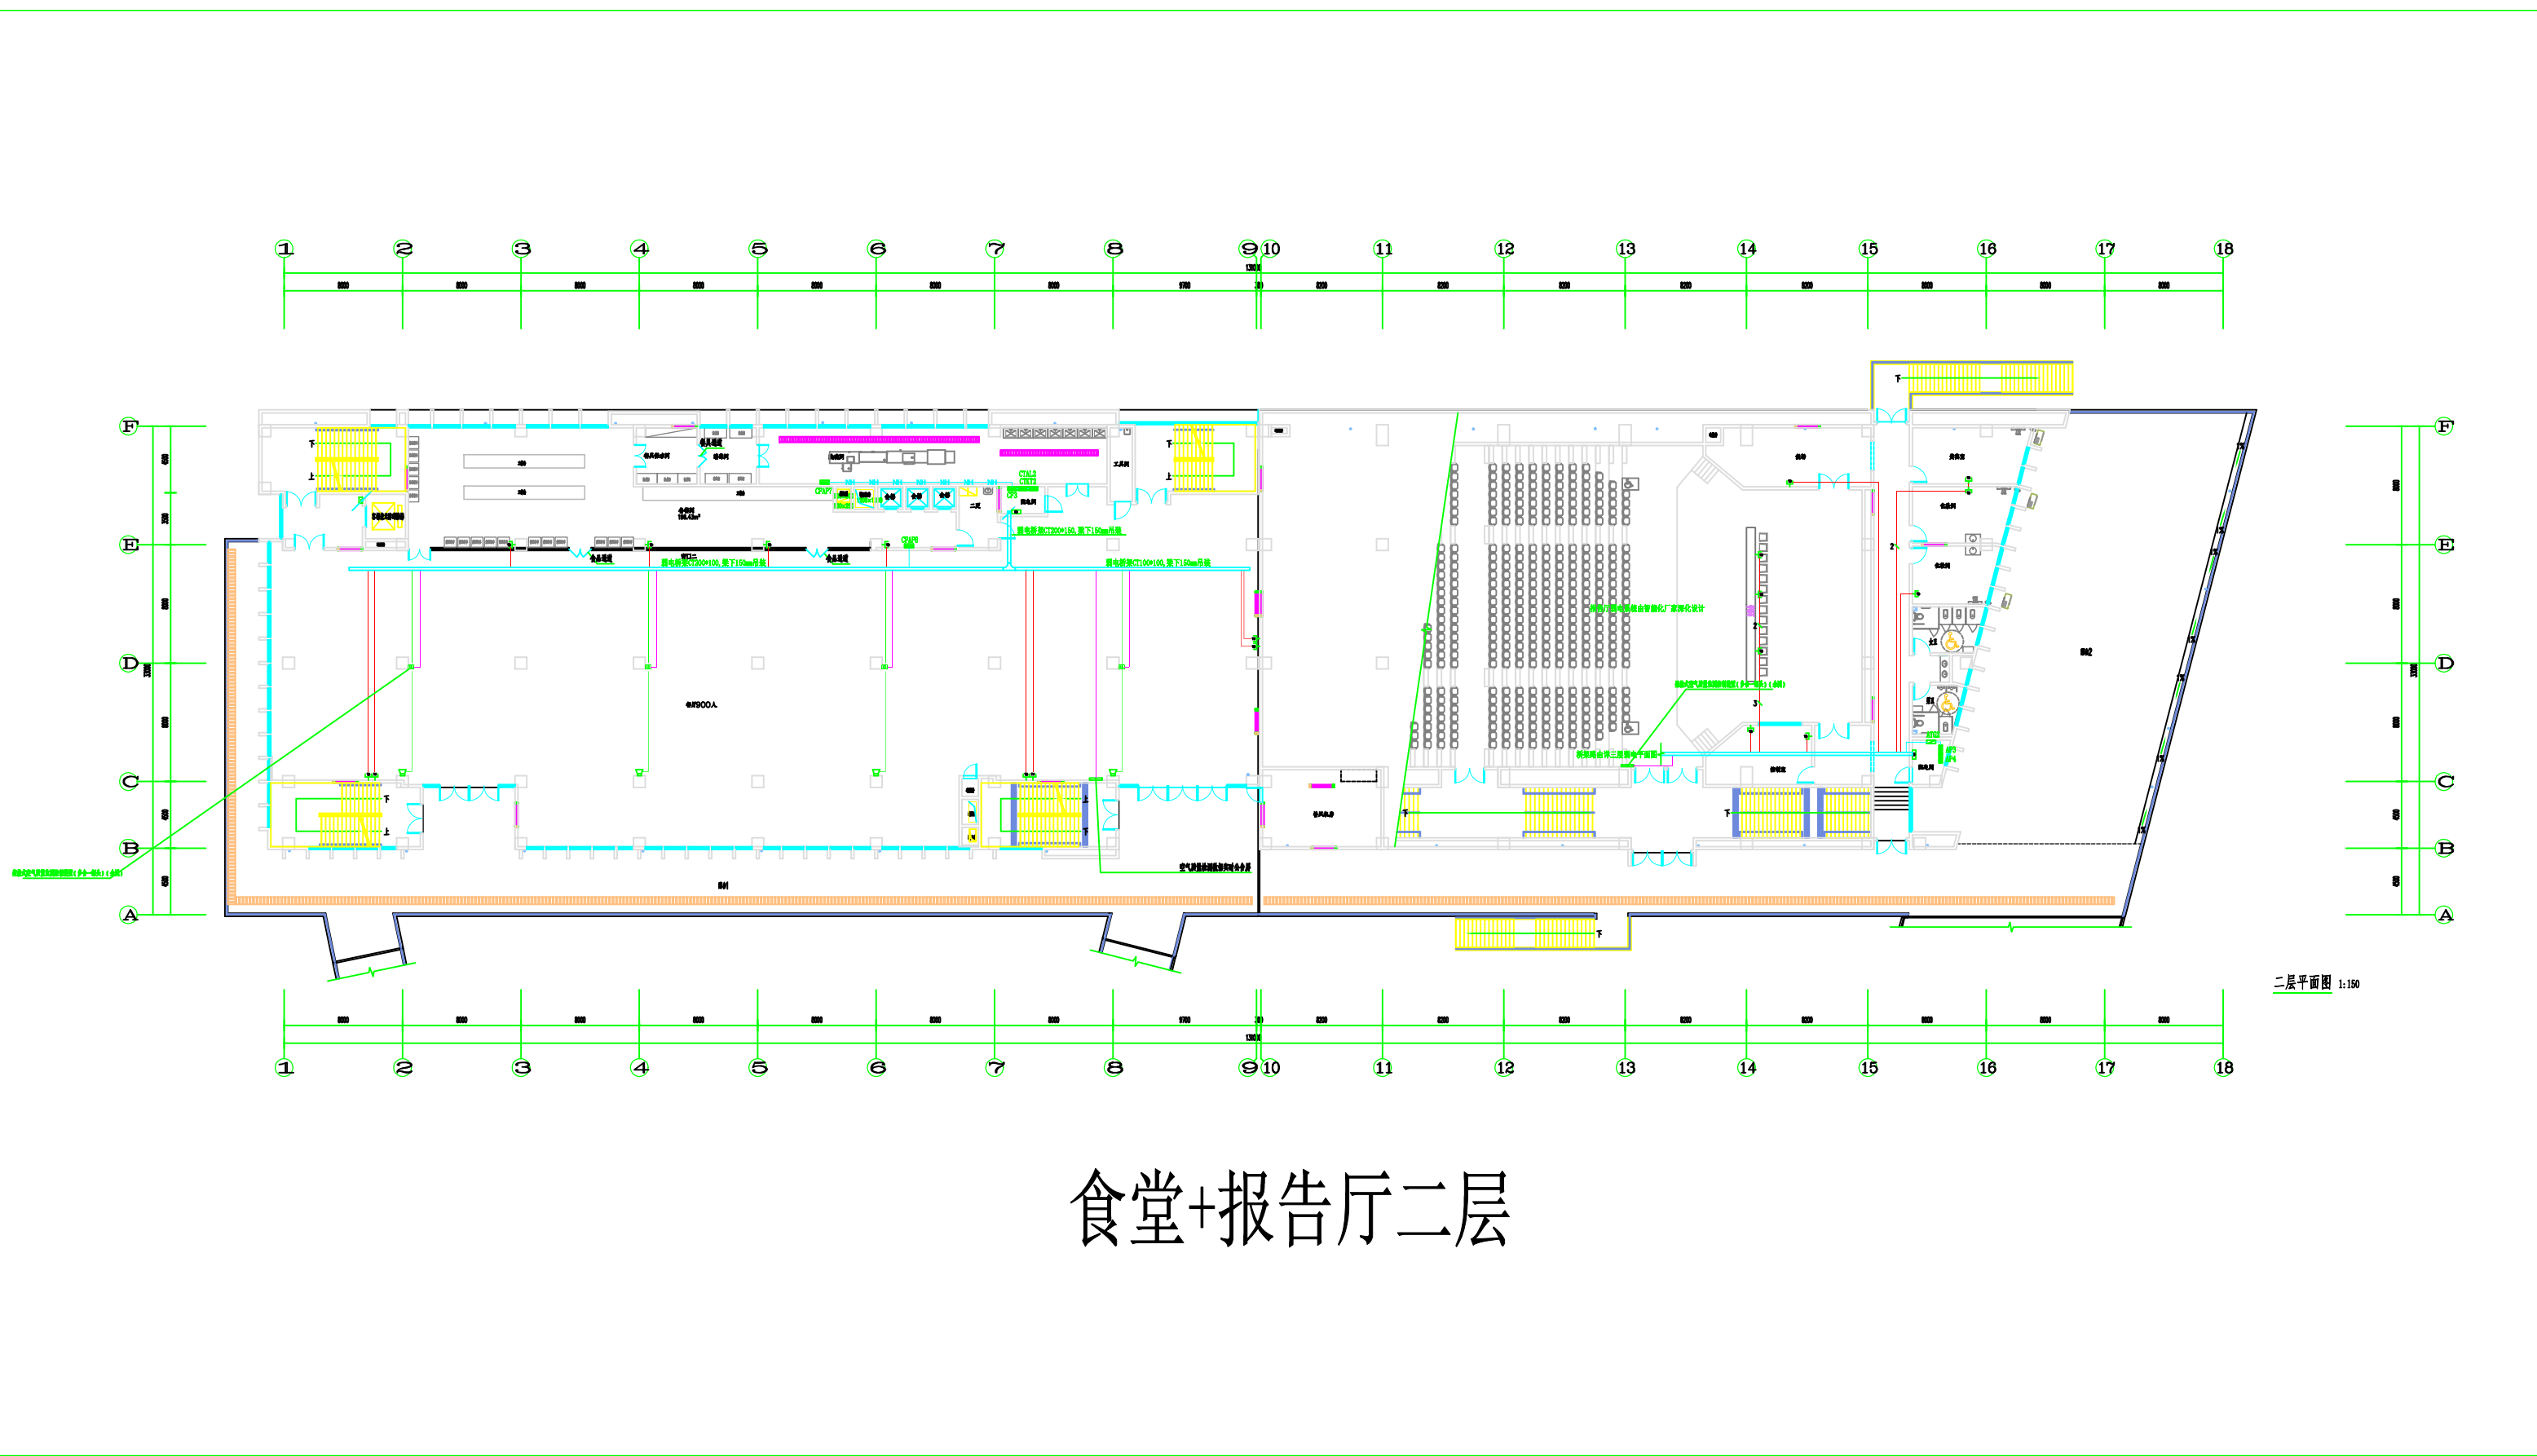

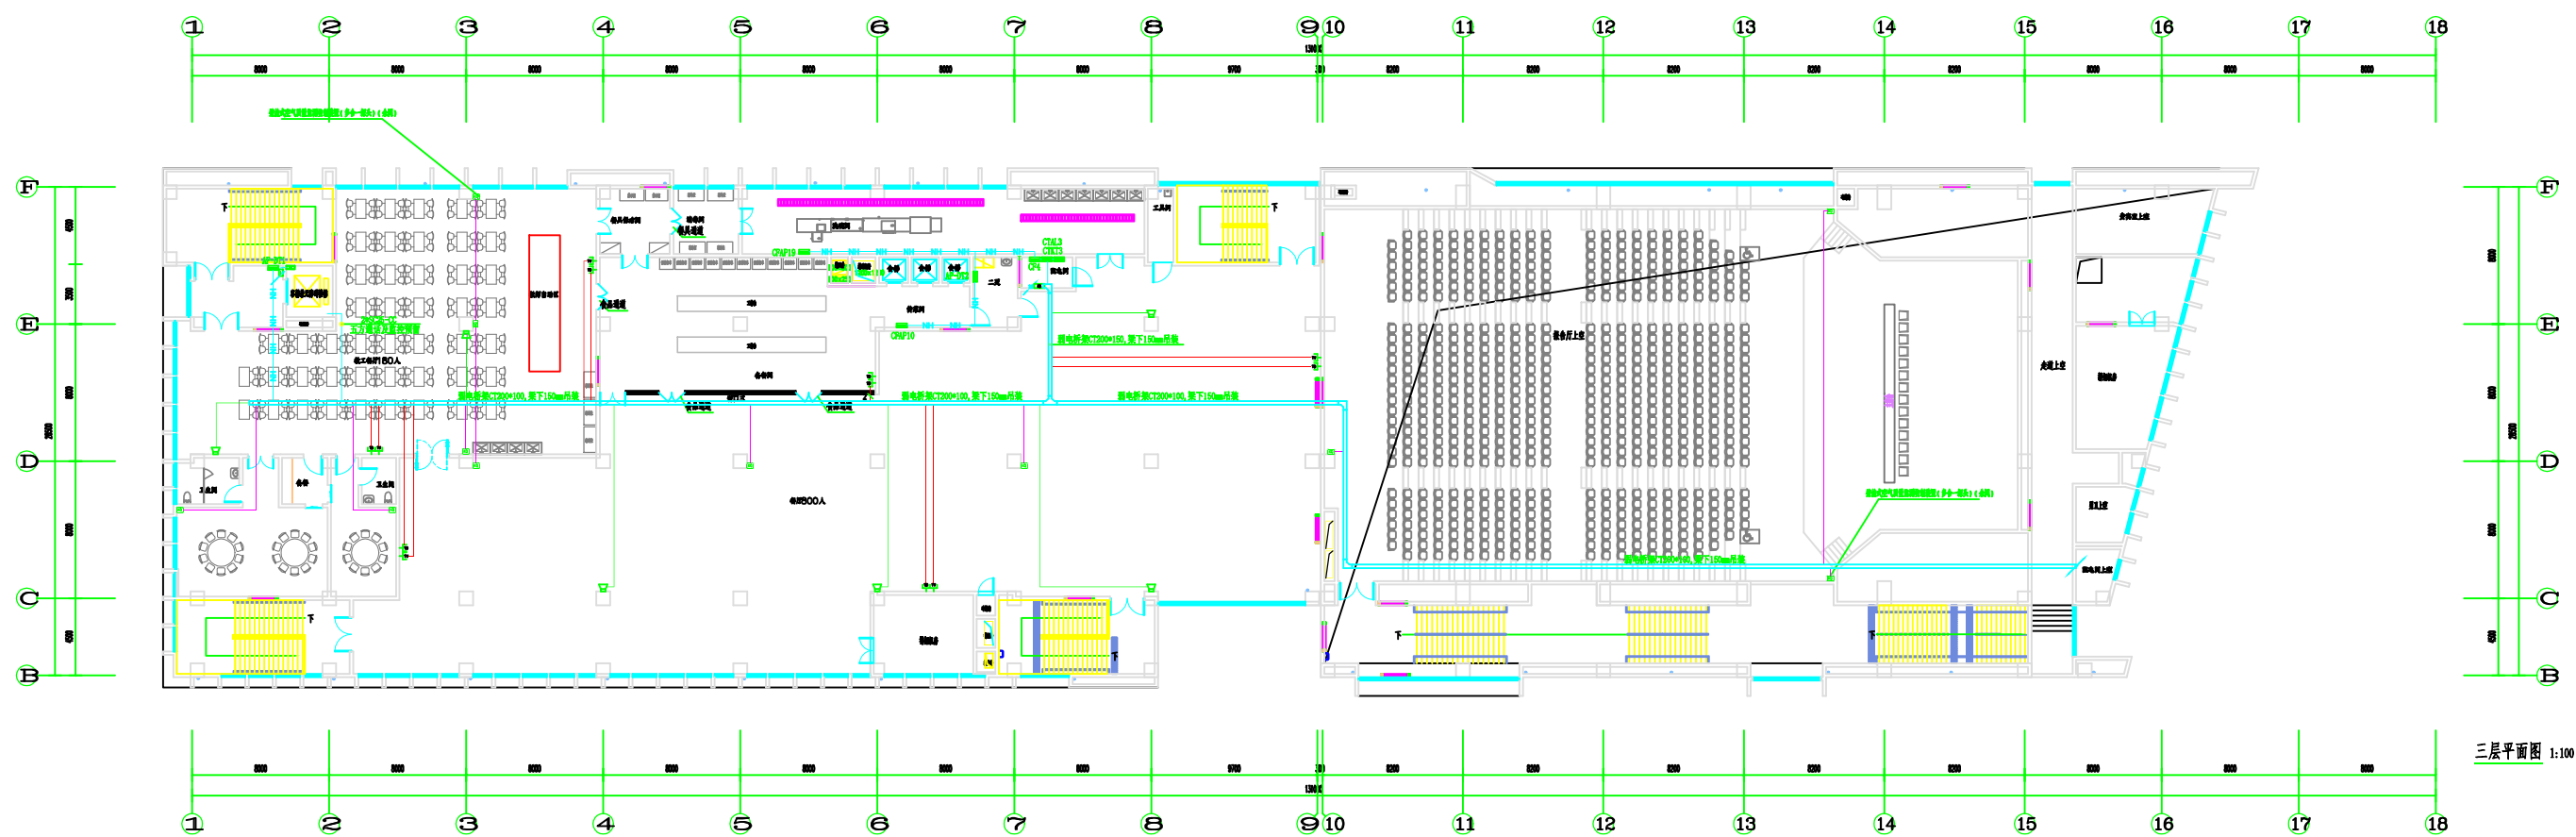

食堂+报告厅三层