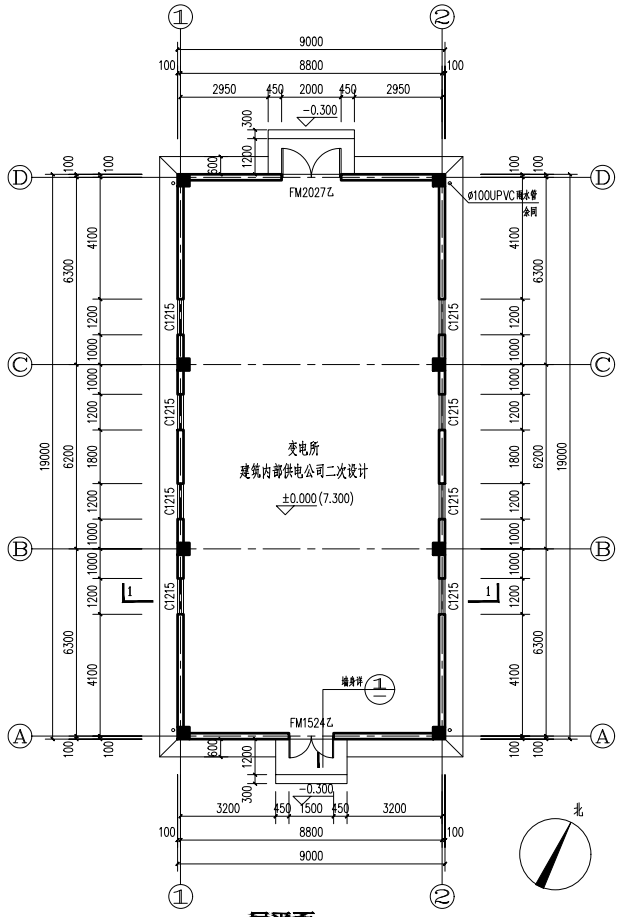

一层平面 1:100

建筑面积171.00平方米

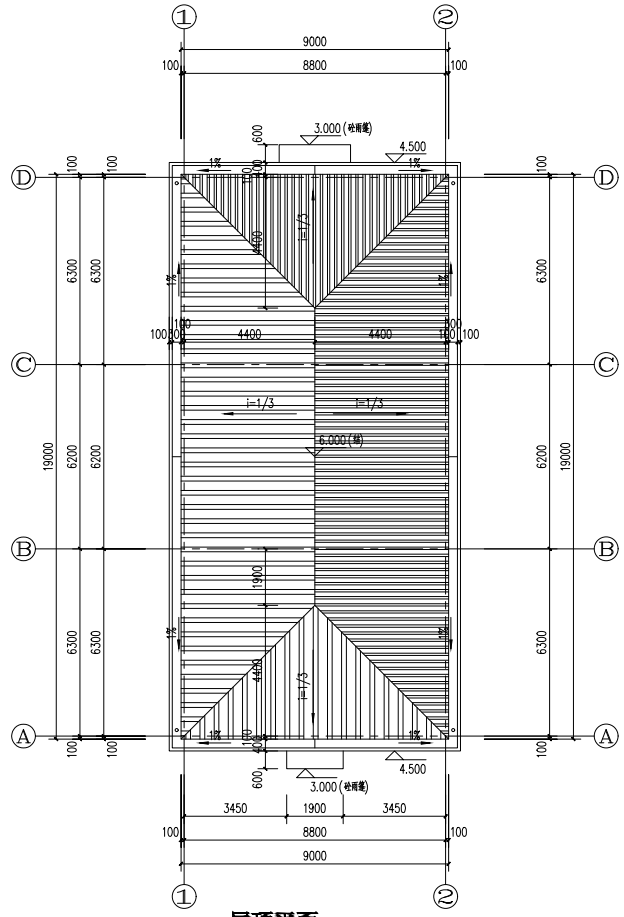

屋顶平面 1:100

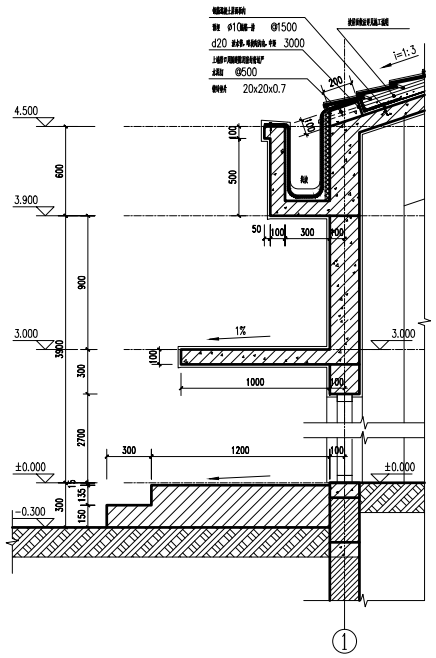

1 墙身详图 1:20

门窗大样 1:50

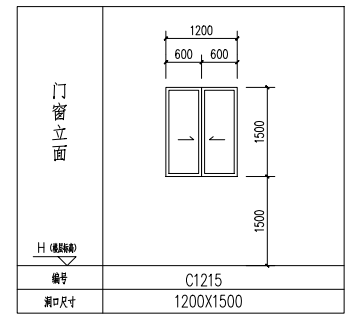

编号	C1215
洞口尺寸	1200X1500

门窗表 1:50

类型	设计编号	洞口尺寸(mm)	数量	备注
防火门	FM1524乙	1500X2400	1	成品钢制防火门 A1.0
	FM2027乙	2000X2700	1	成品钢制防火门 A1.0
普通窗	C1215	1200X1500	8	铝合金窗样式详门窗大样

注：洞口尺寸为 宽x高

1. 图示尺寸均为设计洞口尺寸施工单位须现场核实门窗洞口尺寸，灵敏量后方可下料。
2. 门窗应由具备相应资质专业厂商承担，经荷载、风压计算、实验后确定密封大小及玻璃厚度，并作出构造详图，厂商应对门窗有关防火、安全及质量负责。经甲方监理、设计、会签后方可实施。
3. 玻璃的选用应严格执行《建筑玻璃应用技术规程》和《建筑安全玻璃管理规定》。
   门窗型材的选用：型材普通铝合金，玻璃为白玻（6 透明+9 空气+6 透明）
4. 外门窗气密性等级：6 级。抗风压性能等级：4 级，水密性能等级：3 级，防火门空气渗透性能达到二级。
5. 本图的立面图均为由外向内所得立面，细虚线表示向内开启，细实线表示向外开启。推拉门窗以箭头表示推拉方向。
6. 外窗距地高度详立面图。

立面材质图例：

深灰色真石漆

白色真石漆

深灰色沥青瓦

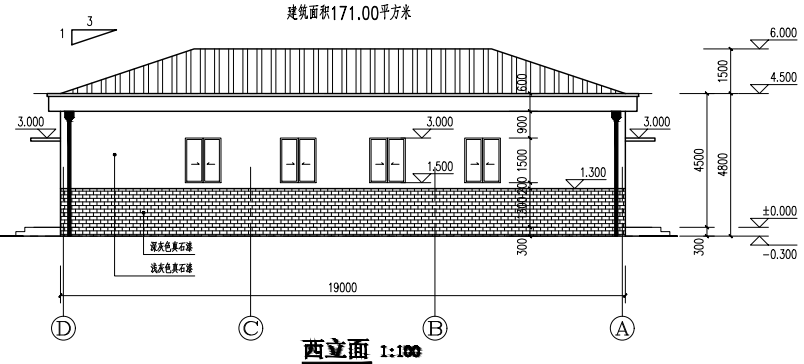

西立面 1:100

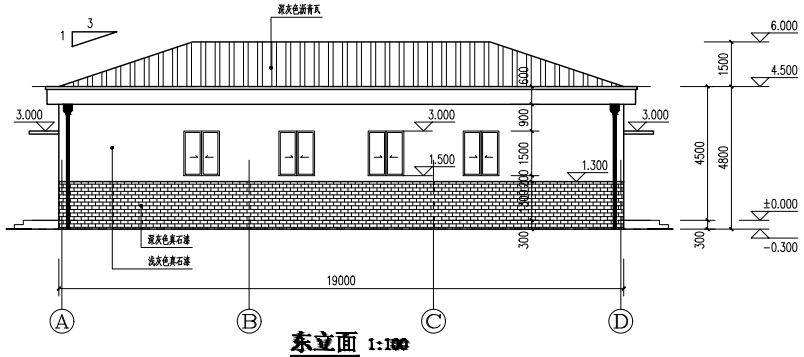

东立面 1:100

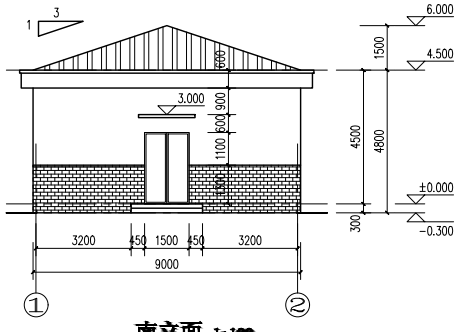

南立面 1:100

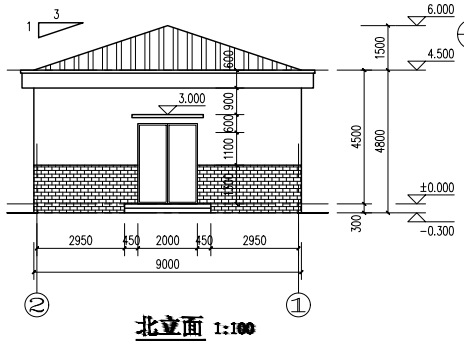

北立面 1:100

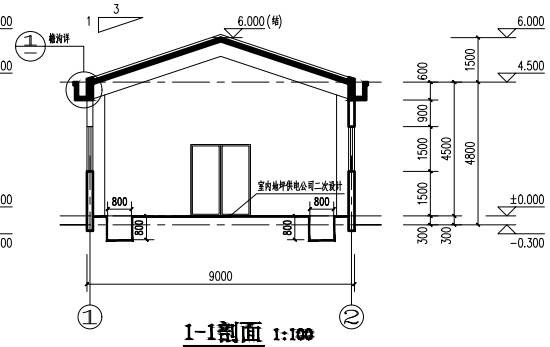

1-1剖面 1:100

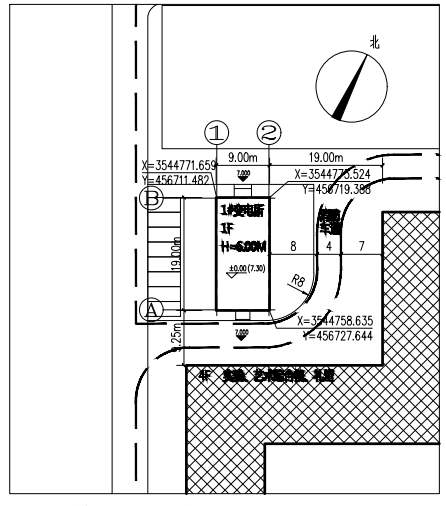

总平面定位图 1:500

[redacted]























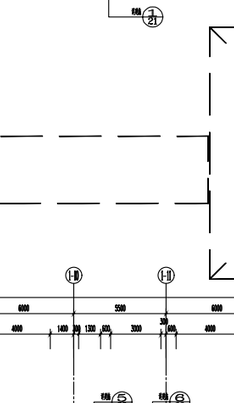

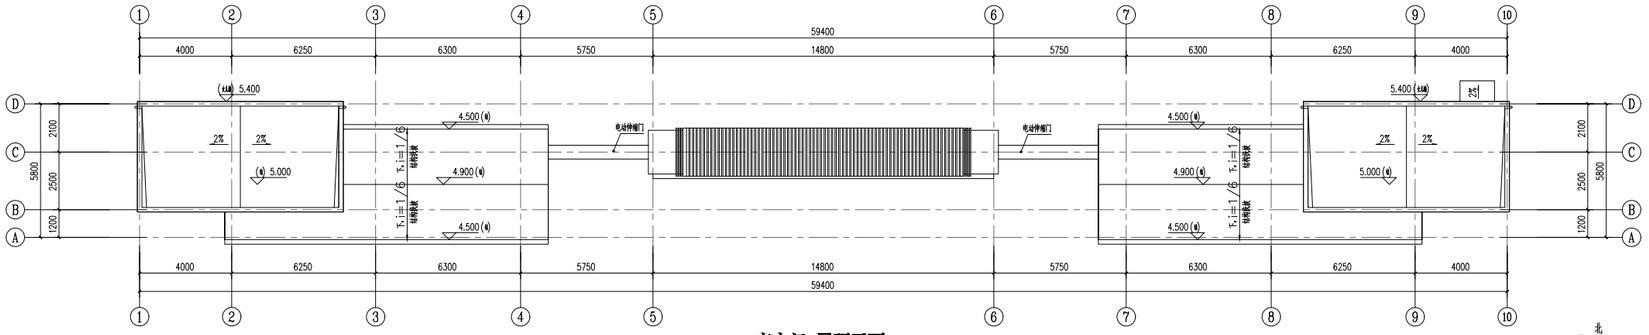

南大门 屋顶平面 1:100

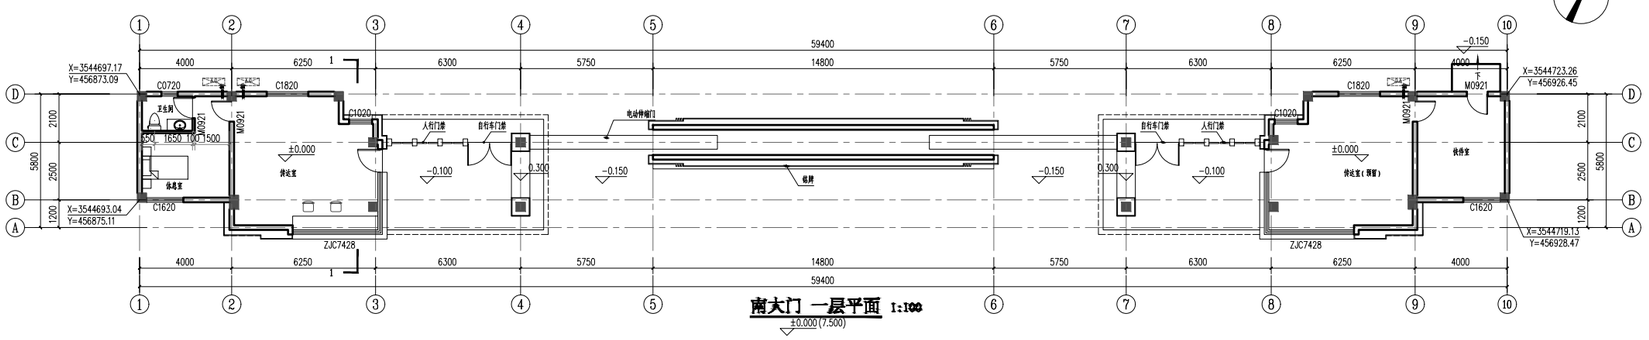

南大门 一层平面 1:100

门窗表 1:50

类型	设计编号	洞口尺寸(mm)	数量	备注
普通门	M0921	900X2100	4	成品木门
普通窗	C1620	1600X2000	2	铝合金窗样式详门窗大样
	C1820	1800X2000	2	
	C0720	700X2000	1	
	C1020	1000X2000	2	
门联窗	ZJC7428	7400X2800	2	铝合金门联窗样式详门窗大样

注：洞口尺寸见 宽x高

1. 图示尺寸均为安装洞口尺寸施工单位须根据墙体实际门窗洞口尺寸，及装修后方可下料。
2. 门窗应由具备相应资质的专业厂商承担，经询商，风压计算，实验合格后按照相关办法实施销售。并符合现场详图，厂商应对门窗有关防火、安全及质量负责，经甲方监理、设计、业主点方可实施。
3. 玻璃的选用应严格执行《建筑玻璃应用技术规程》JGJ113建筑安全玻璃管理规定》。
4. 外门窗气密性等级 6 级，抗风压性能等级 4 级，水密性能等级 3 级，防火门应气密性能达标二级。
5. 本图给主要图角为由外向内形视主面，细虚线表示构件方向，细实线表示构件方向。单面门窗应表示单面方向。
6. 外窗窗角风度详大图纸。

门窗立面 1:50

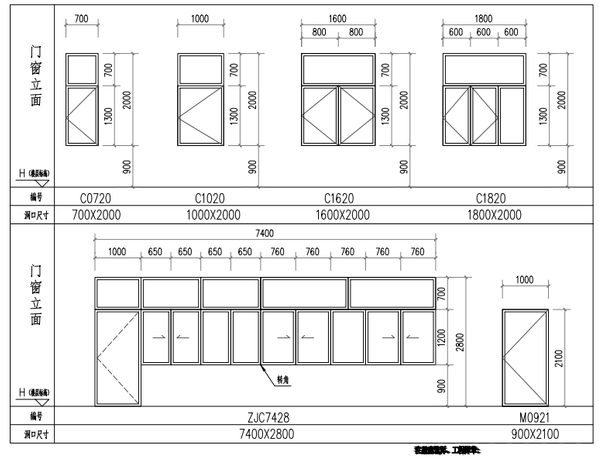

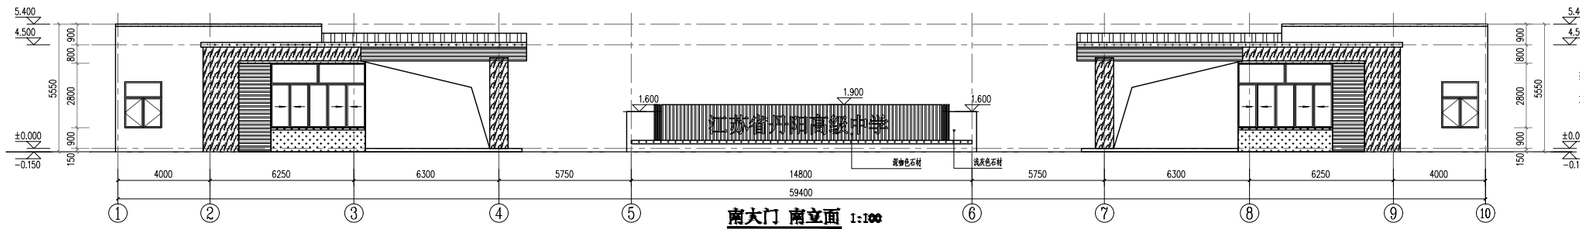

南大门 南立面 1:100

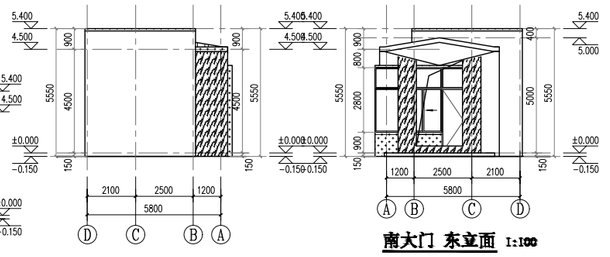

南大门 西立面 1:100

南大门 东立面 1:100

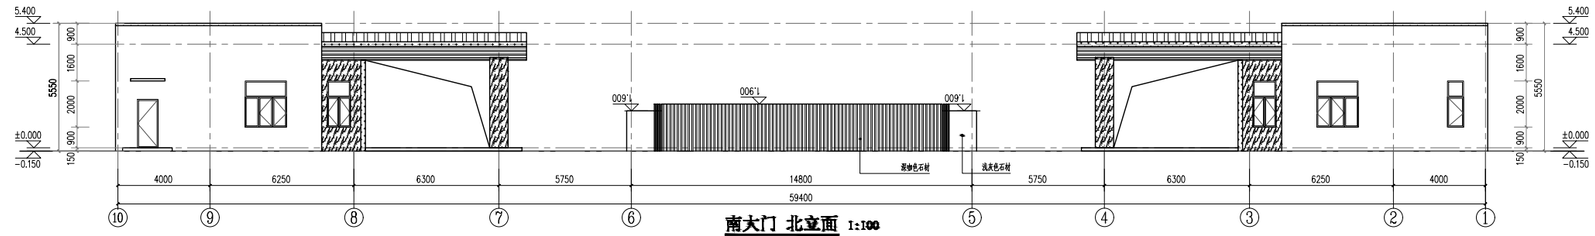

南大门 北立面 1:100

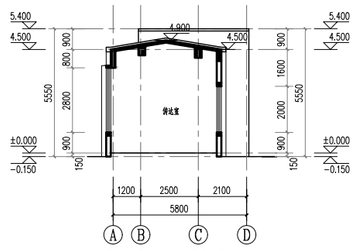

南大门 I-I剖面 1:100

立面材质图例：

- 深灰色石材
- 白色真石漆
- 深灰色铝板
- 深灰色铝板格考
- 深灰色石材

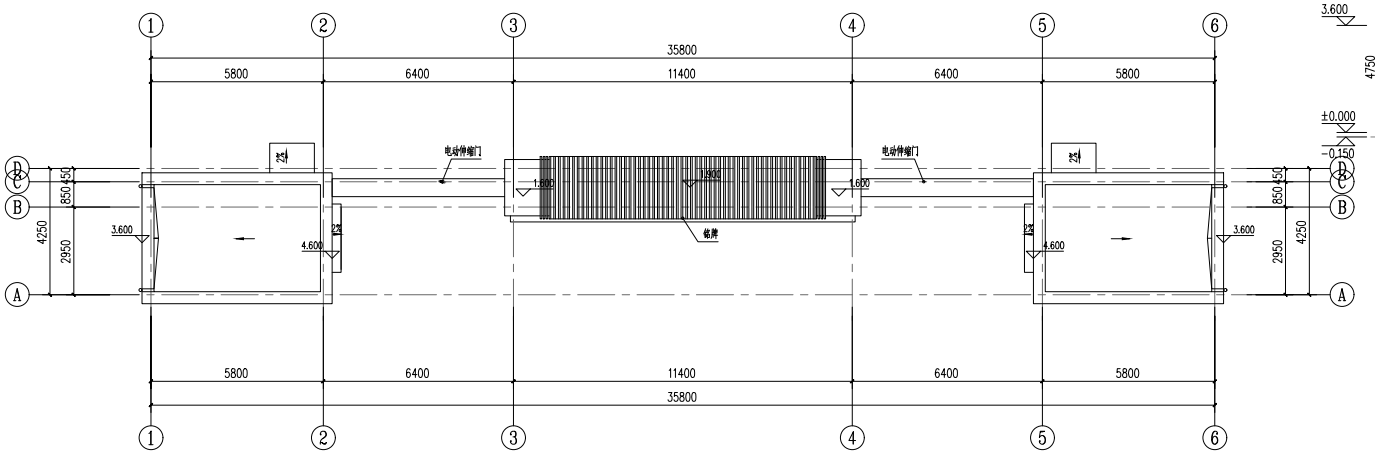

东大门 屋顶平面 1:100

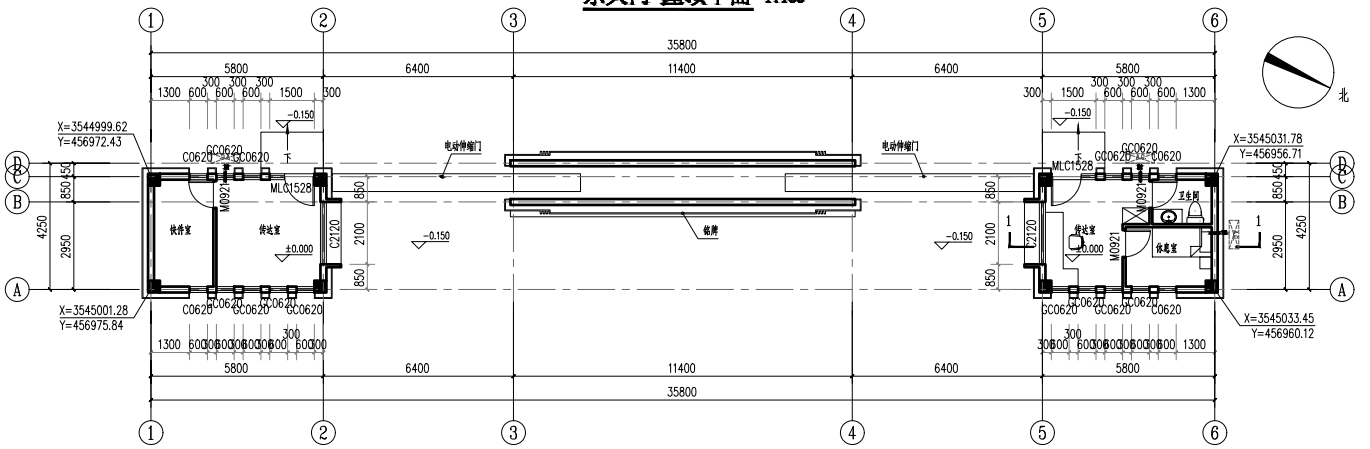

东大门 一层平面 1:100

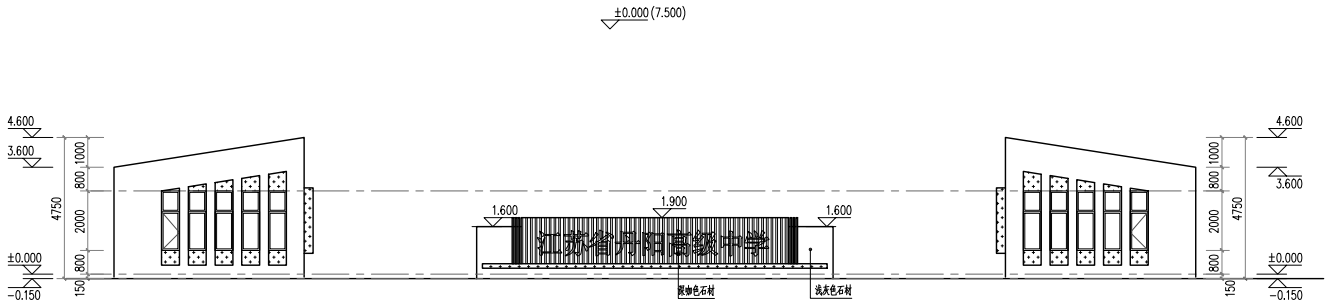

东大门 东立面 1:100

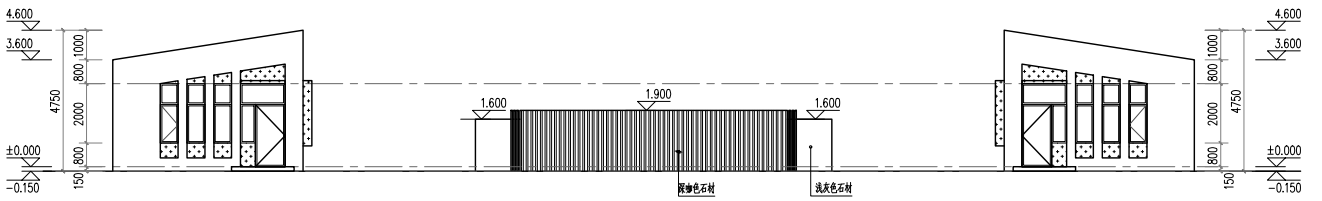

东大门 西立面 1:100

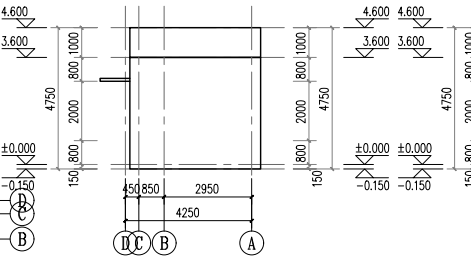

东大门 南立面 1:100

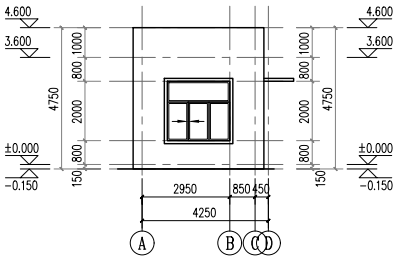

东大门 北立面 1:100

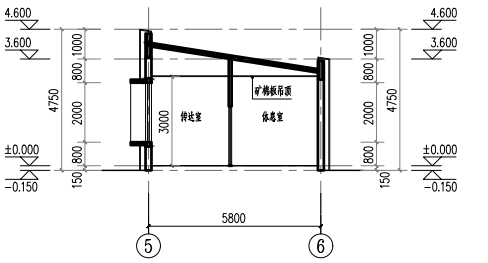

东大门 1-1剖面 1:100

门窗立面 1:50

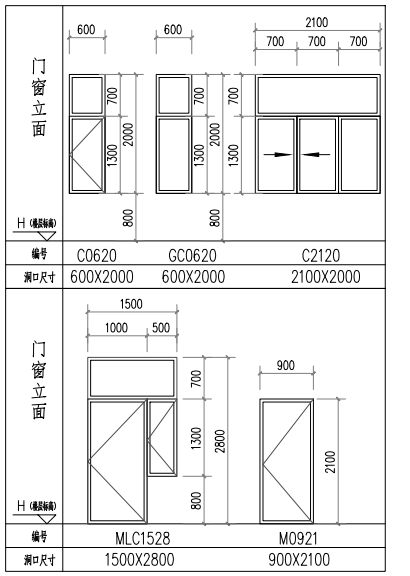

编号	C0620	GC0620	C2120
洞口尺寸	600X2000	600X2000	2100X2000

编号	MLC1528	M0921
洞口尺寸	1500X2800	900X2100

门窗表 1:50

类型	设计编号	洞口尺寸(mm)	数量	备注
普通门	M0921	900X2100	3	成品木门
普通窗	C2120	2100X2000	2	铝合金窗样式详门窗大样
	C0620	600X2000	16	
门联窗	MLC1528	1500X2800	2	铝合金门联窗样式详门窗大样

注： 洞口尺寸为 宽X高

1. 图示尺寸均为设计洞口尺寸施工单位须现场核实门窗洞口尺寸，及数量后方可下料。
2. 门窗应由具备相应资质专业厂商承担，经荷载、风压计算、实验后确定框料大小及玻璃厚度，并作出构造样图，厂商应对门窗有关防火、安全及质量负责，经甲方监理、设计、合格后方可实施。
3. 玻璃的选用应严格执行《建筑玻璃应用技术规程》和《建筑安全玻璃管理规定》。
4. 外门窗气密性等级：6级，抗风压性能等级：4级，水密性能等级：3级，防火门空气渗透性能达到二级。
5. 本图的立面图均为由外向内所得立面，细虚线表示向内开启，细实线表示向外开启。推拉门窗以箭头表示推拉方向。
6. 外窗距地高度详立面图。

立面材质图例：

白色石材

深灰色真石漆

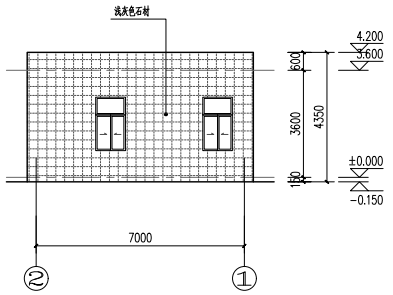

北大门 北立面 1:100

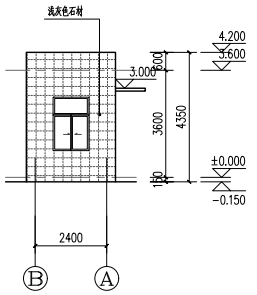

北大门 西立面 1:100

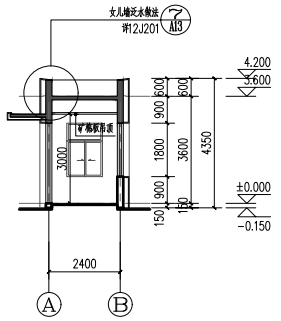

北大门 1-1剖面 1:100

立面材质图例：

深咖色石材

浅灰色铝板

深灰色沥青瓦

深灰色铝板

浅灰色石材

门窗表 1:50

类型	设计编号	洞口尺寸(mm)	数量	备注
普通门	M0921	900X2100	1	成品木门
	LM1027	1000X2700	2	铝合金门样式详门窗大样
普通窗	C1018	1000X1800	3	铝合金窗样式详门窗大样
	C1218	1200X1800	2	

注： 洞口尺寸见 宽x高

1. 图示尺寸均为设计洞口尺寸施工单位须现场核实门窗洞口尺寸，及数量后方可下料。
2. 门窗应由具备相应资质专业厂商承担，经销商、风压计算、实施后确定图样大小及玻璃厚度，并作出构造详图，厂商应对门窗有关防火、安全及质量负责。经甲方监理、设计、公安后方可实施。
3. 玻璃的选用应严格执行《建筑玻璃应用技术规程》和《建筑安全玻璃管理规定》。
4. 外门窗气密性等级 6 级，抗风压性能等级 4 级，水密性能等级 3 级，卧室门空气渗透性能达到二级。
5. 本图的立面图均为由外向内所得立面，细虚线表示向内开启，细实线表示向外开启，推拉门窗以箭头表示推拉方向。
6. 外窗距地高度甲方面图。

门窗立面 1:50

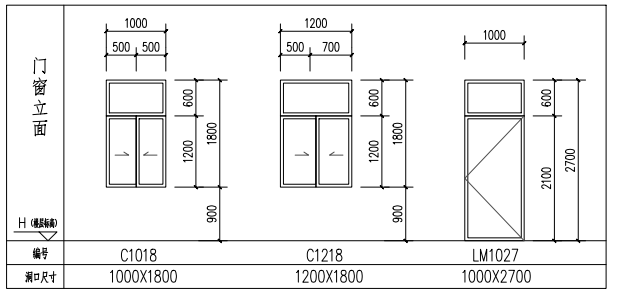

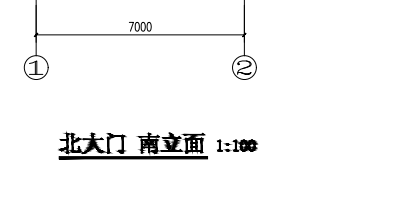

北大门 南立面 1:100

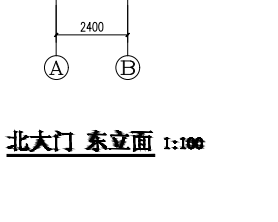

北大门 东立面 1:100

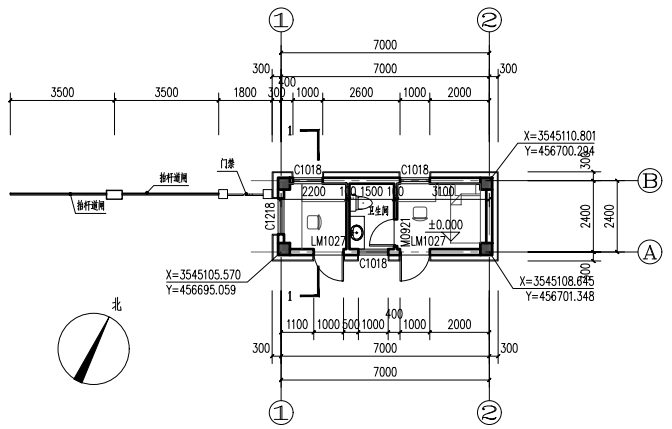

北大门 一层平面 1:100

±0.000 (7.200)

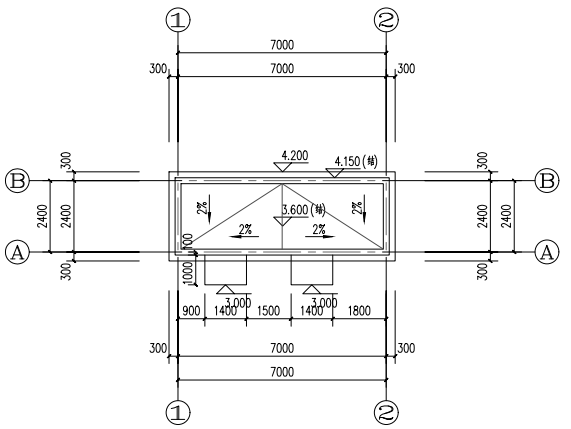

北大门 屋顶平面 1:100


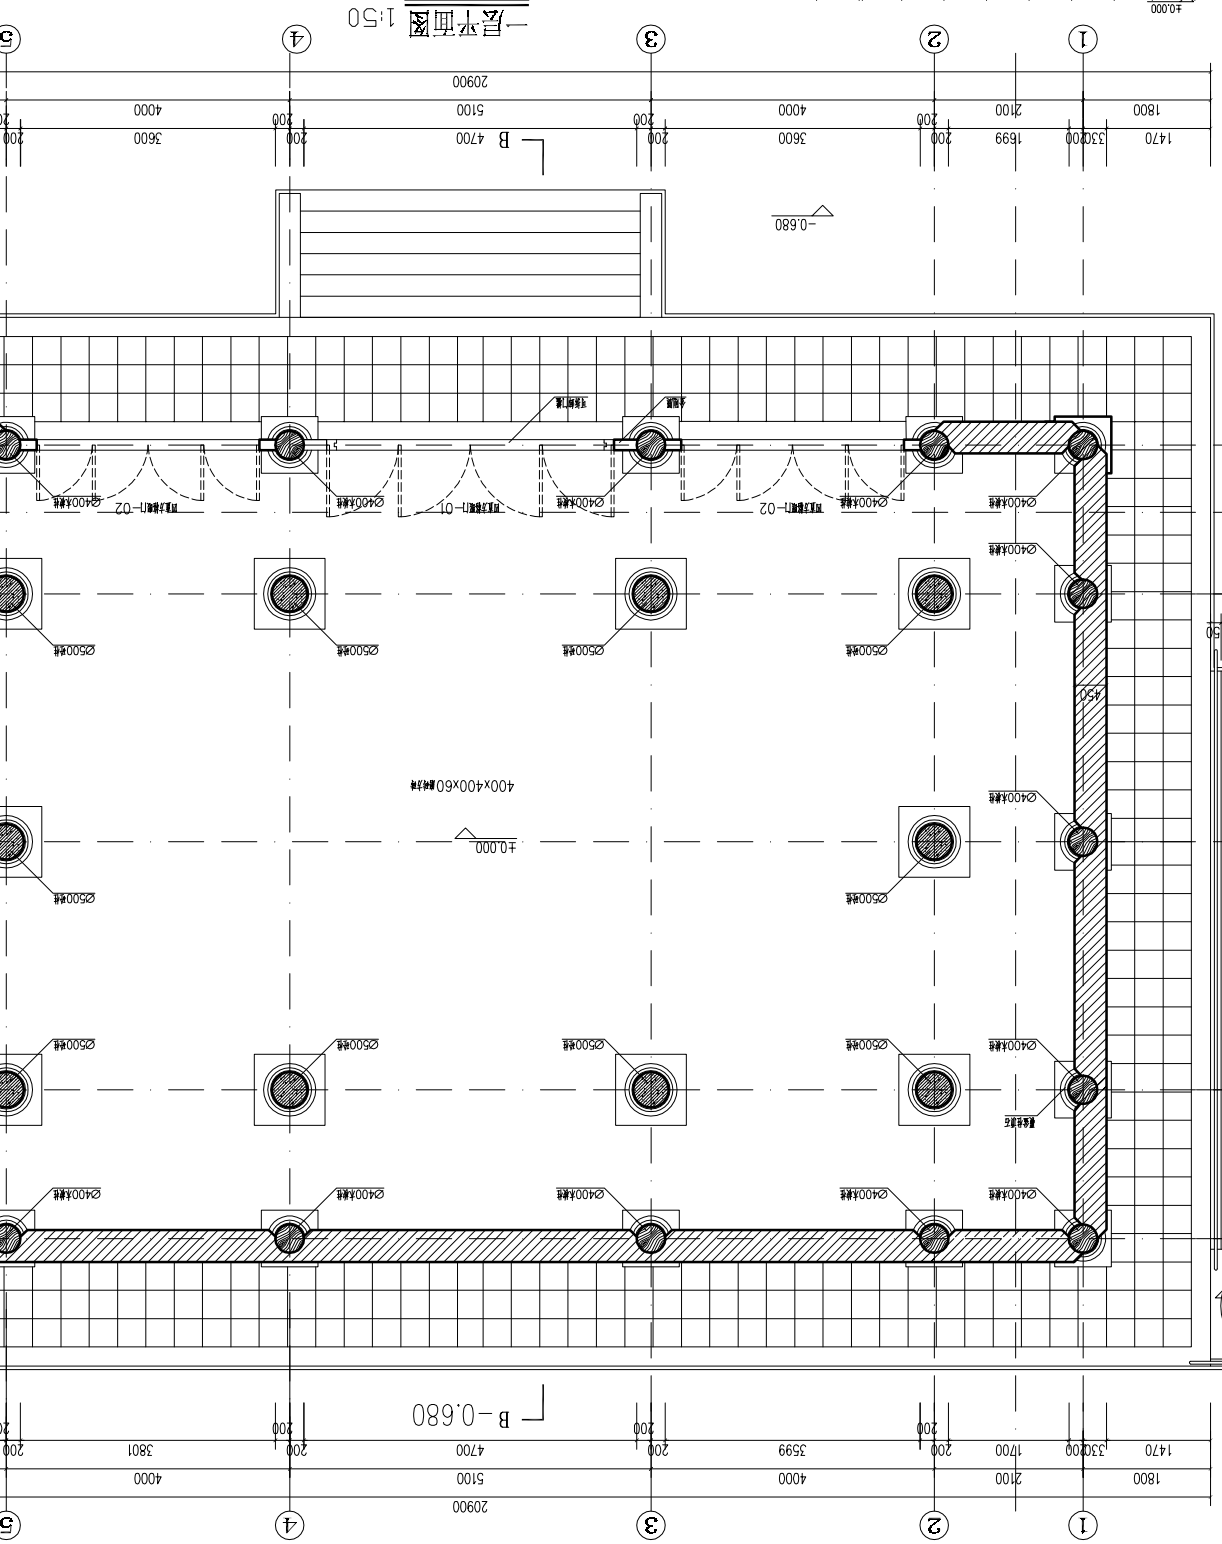
一层平面图 1:50
B -0.680
2090
1800
2100
4000
5100
4000
2100
1800
1470
3300
200
1699
200
3600
200
200
4700
200
3801
200
3599
200
1700
200
1900
200
1470
330
1
2
3
4
5
6
A
B
C
D
E
-0.680
±0.000
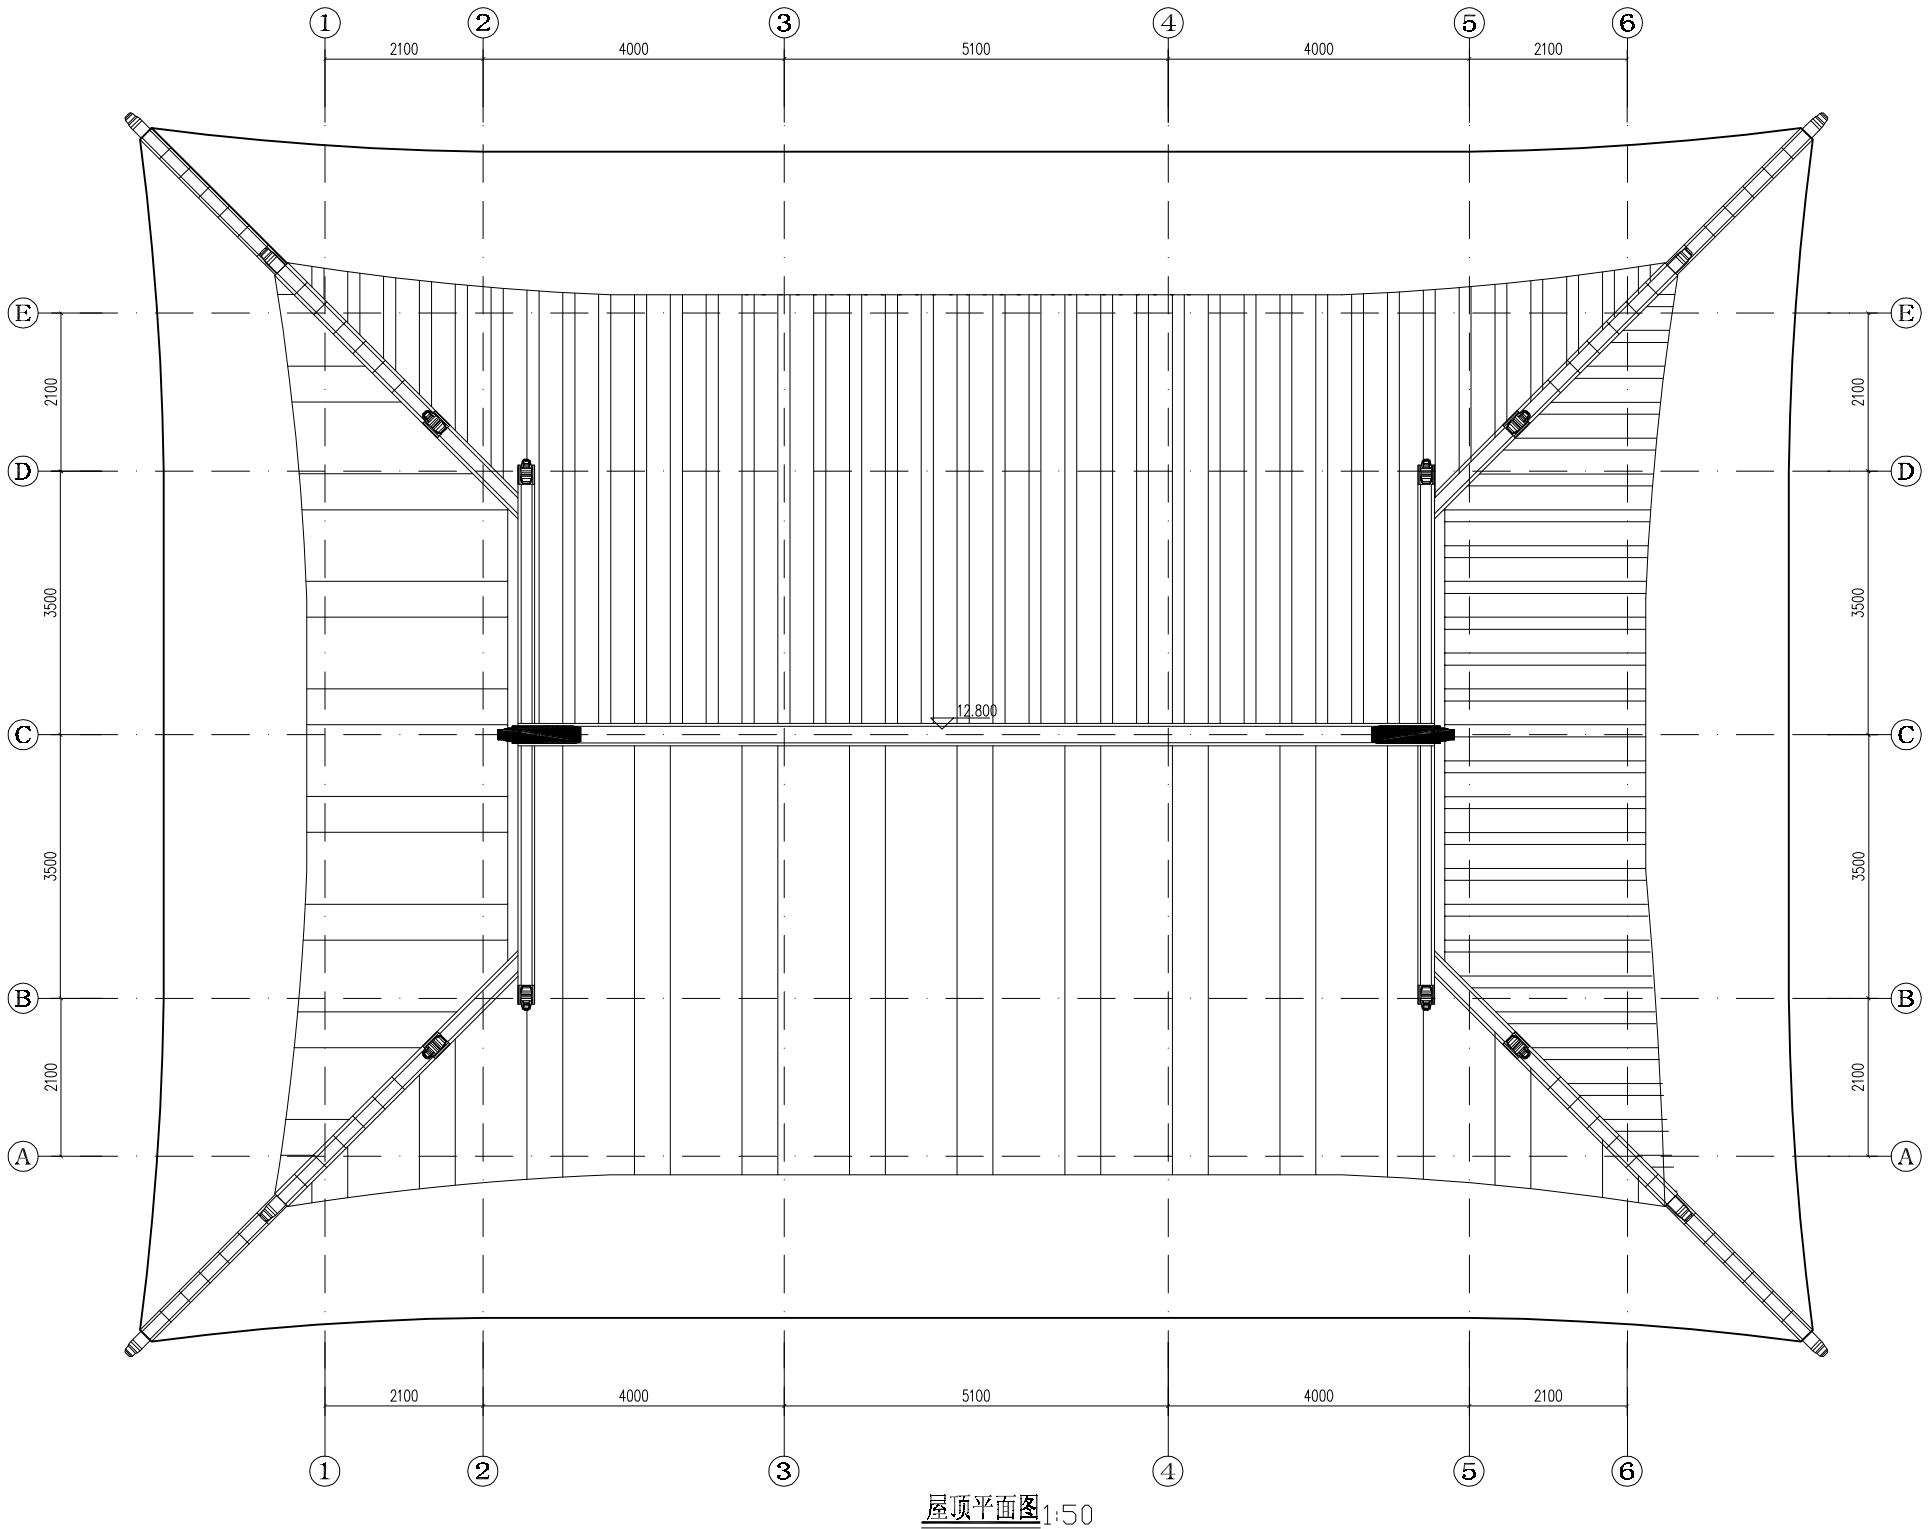
1
2
3
4
5
6
2100
4000
5100
4000
2100
E
D
C
B
A
2100
3500
3500
2100
12.800

屋顶平面图1:50

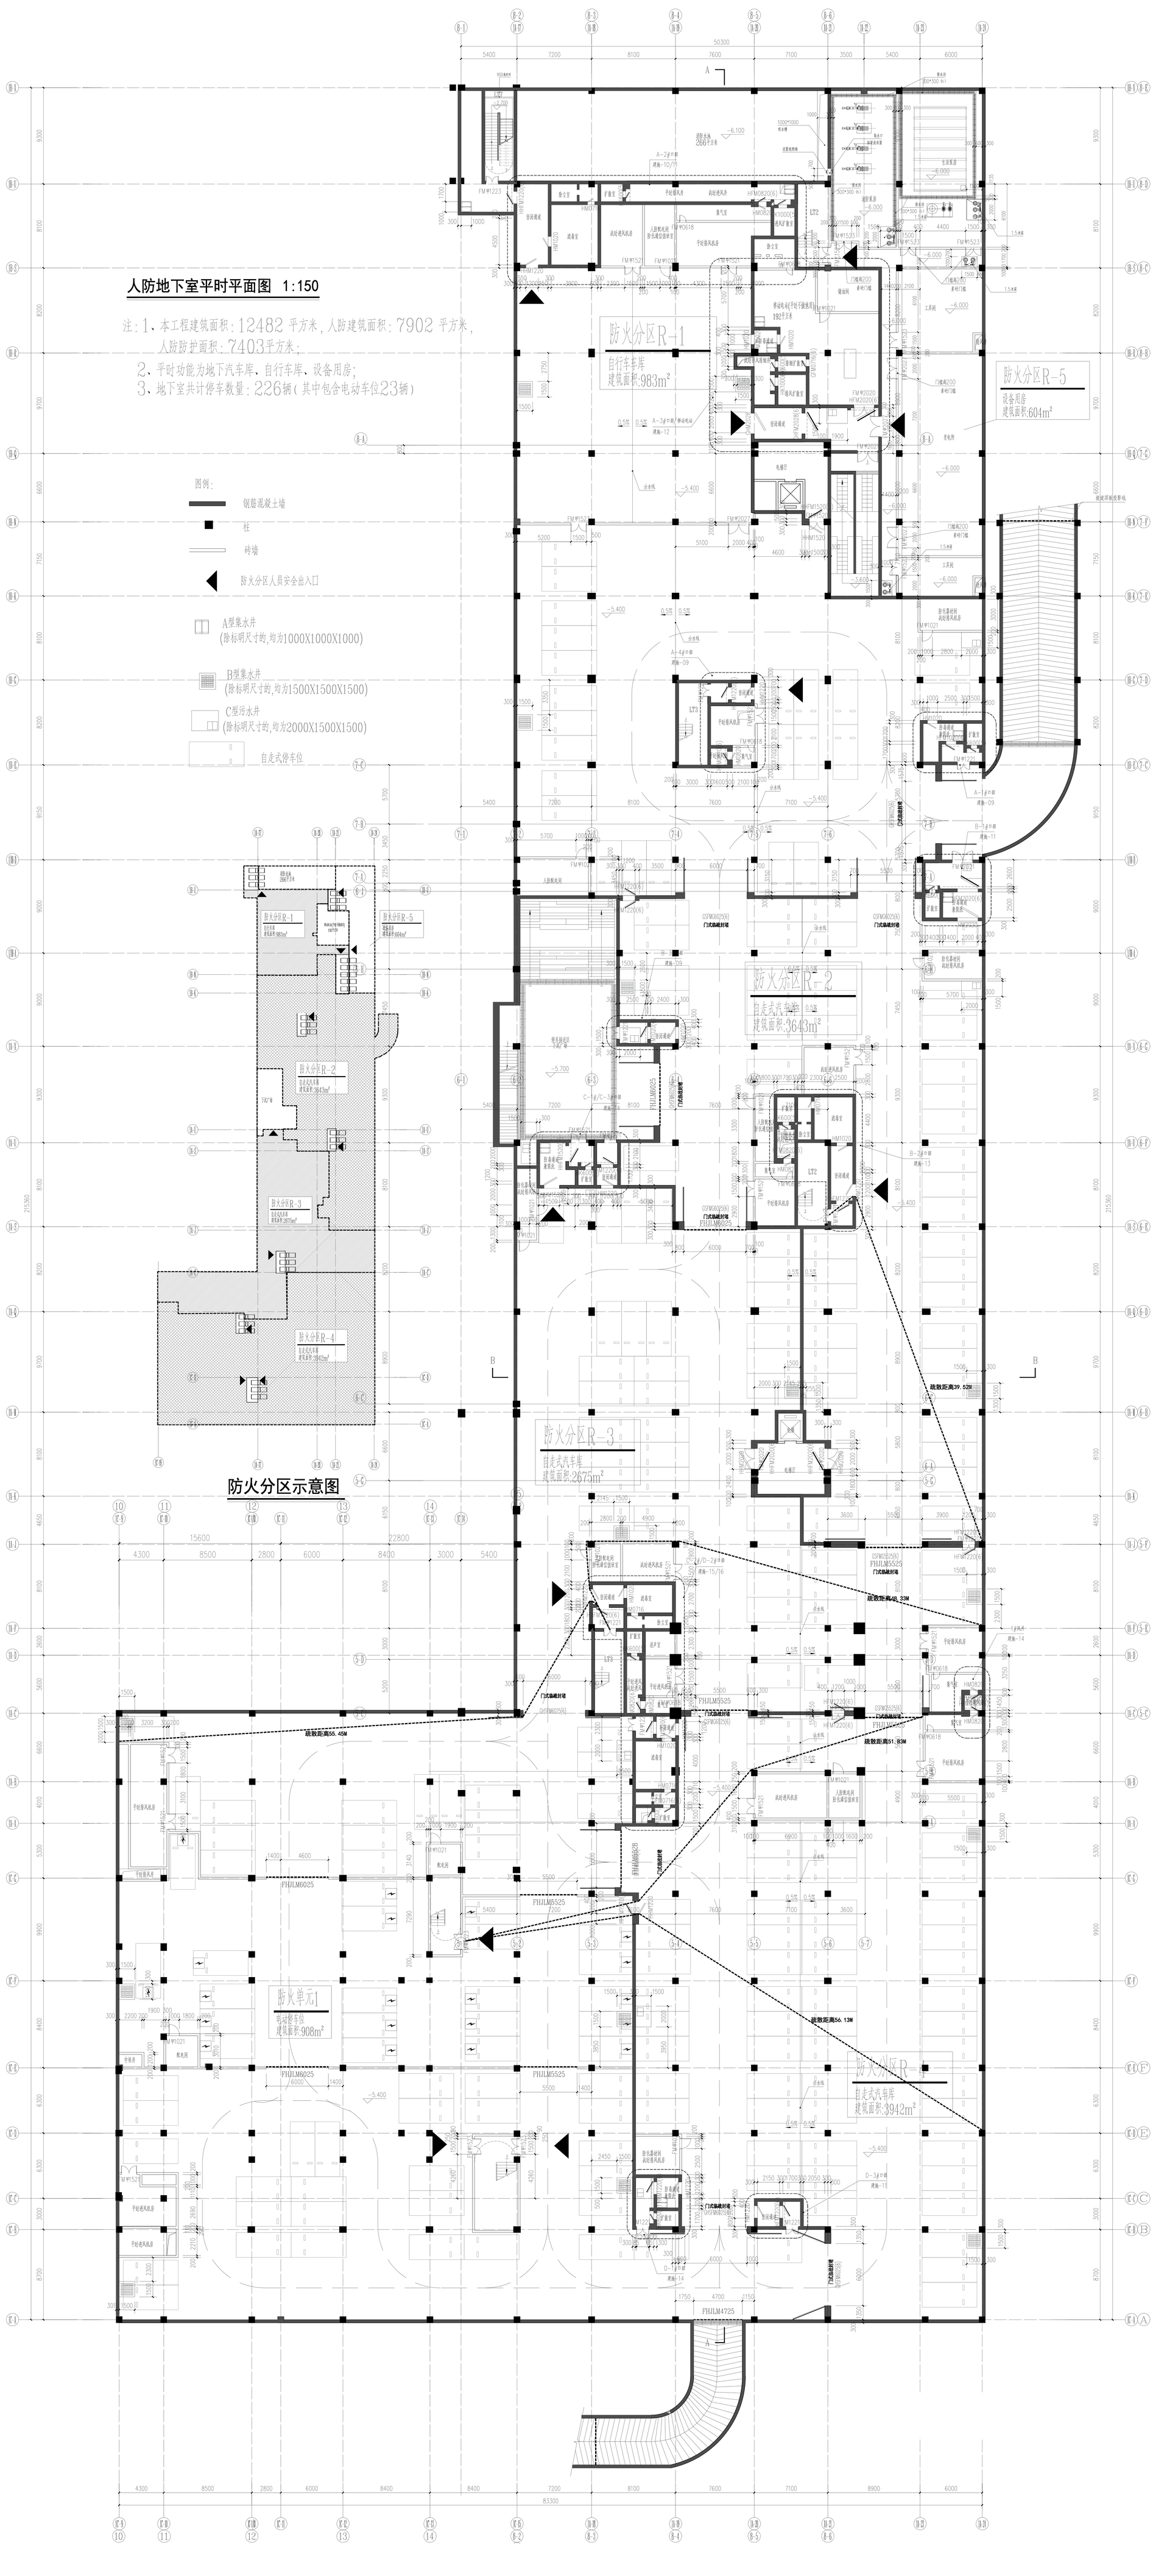

人防地下室平时平面图 1:150
注：1、本工程建筑面积：12482 平方米，人防建筑面积：7902 平方米，
人防防护面积：7403平方米；
2、平时功能为地下汽车库、自行车库、设备用房；
3、地下室共计停车数量：226辆（其中包含电动车位23辆）
图例：
钢筋混凝土墙
柱
砖墙
防火分区人员安全出入口
A型集水井
(除标明尺寸的,均为1000X1000X1000)
B型集水井
(除标明尺寸的,均为1500X1500X1500)
C型污水井
(除标明尺寸的,均为2000X1500X1500)
自走式停车位
防火分区R-1
自行车车库
建筑面积:983m²
防火分区R-5
设备用房
建筑面积:604m²
防火分区R-2
自走式汽车库
建筑面积:3643m²
防火分区R-3
自走式汽车库
建筑面积:2675m²
防火分区R-4
自走式汽车库
建筑面积:3942m²
防火单元1
专业停车位
建筑面积:908m²
防火分区示意图

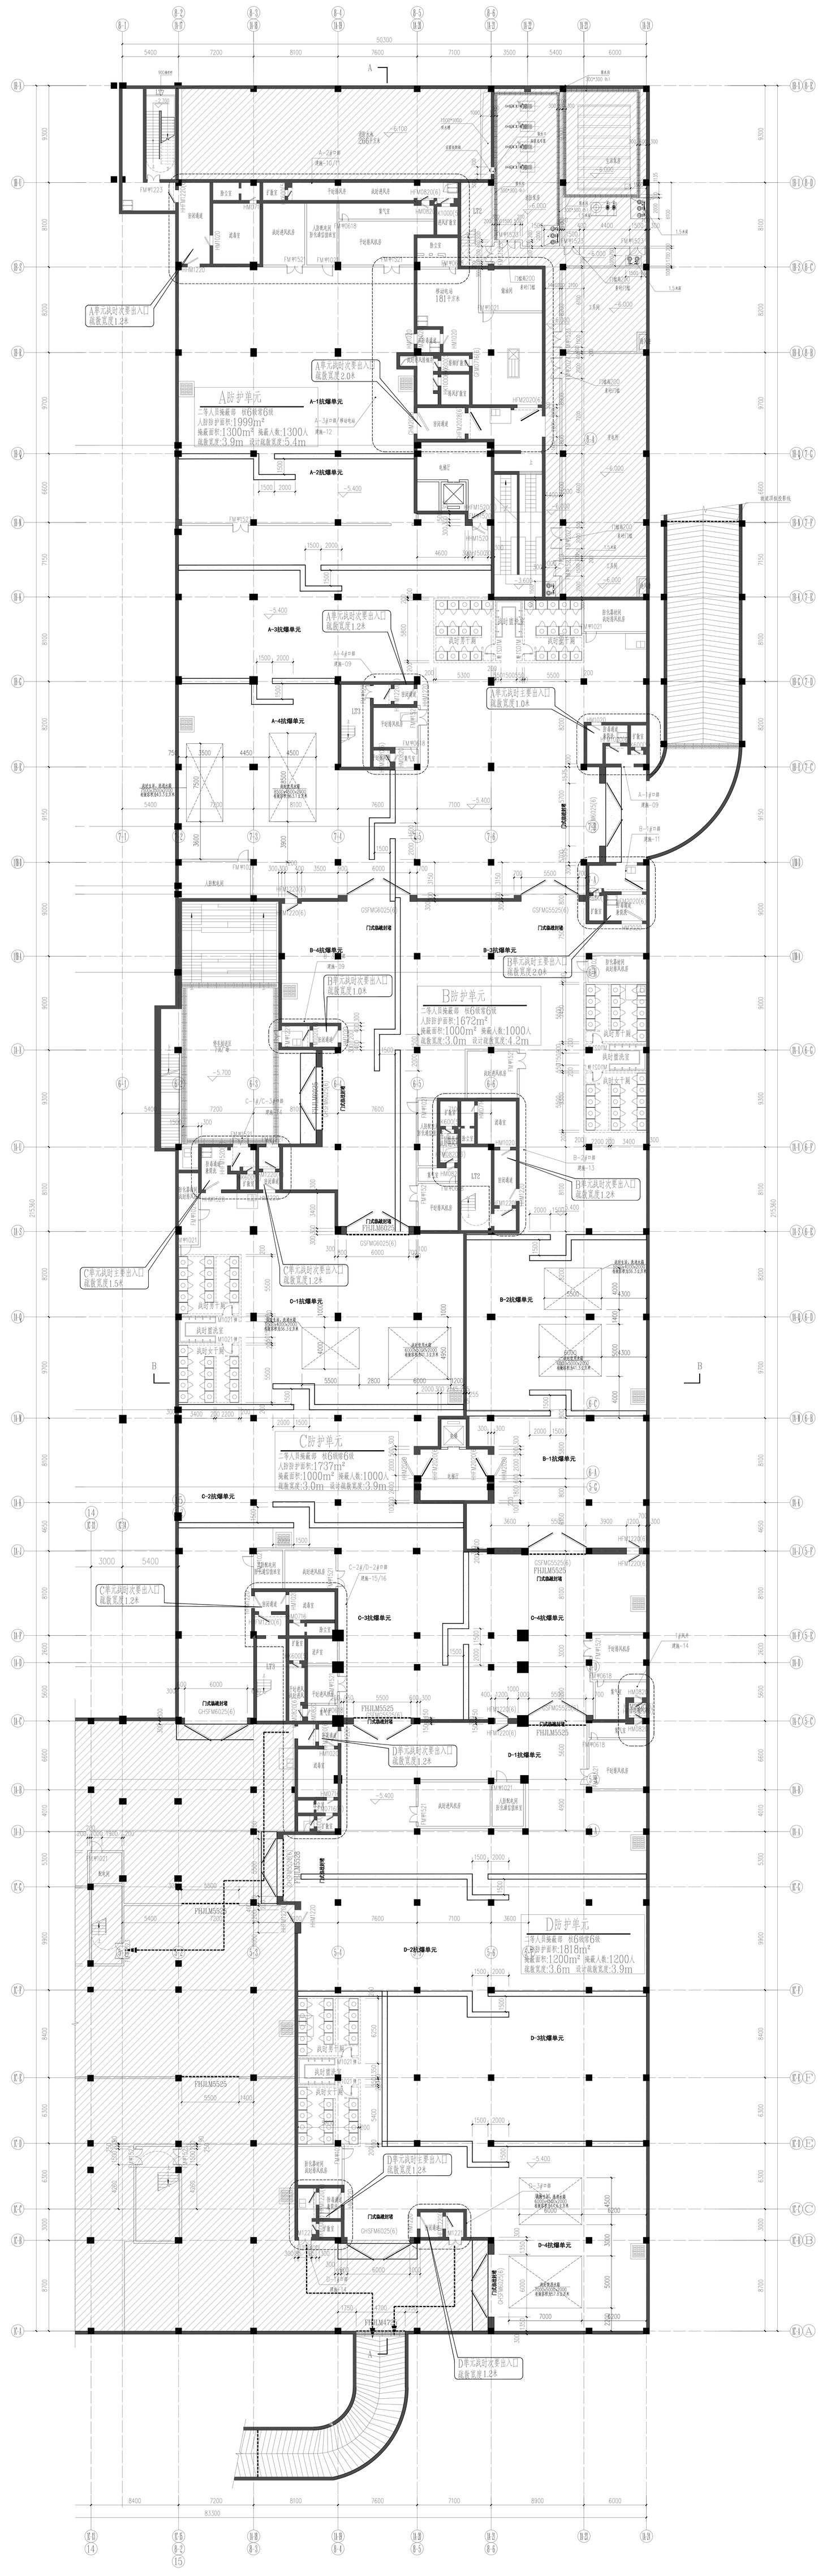

人防地下室战时平面图 1:150

注：1、本工程建筑面积：12482 平方米，人防建筑面积：7902 平方米，
人防防护面积：7403平方米；
2、战时功能为二等人员掩蔽部、移动电站、
抗力级别：核6级、常6级；
3、战时分为4个防护单元。

图例：

钢筋混凝土墙

柱

砖墙

A型集水井
(除标明尺寸的，均为1000X1000X1000)

B型集水井
(除标明尺寸的，均为1500X1500X1500)

C型污水井
(除标明尺寸的，均为2000X1500X1500)

战时砌筑砖墙

战时抗爆墙
高度<1800
临战至展形堆生砂袋，最小厚度500

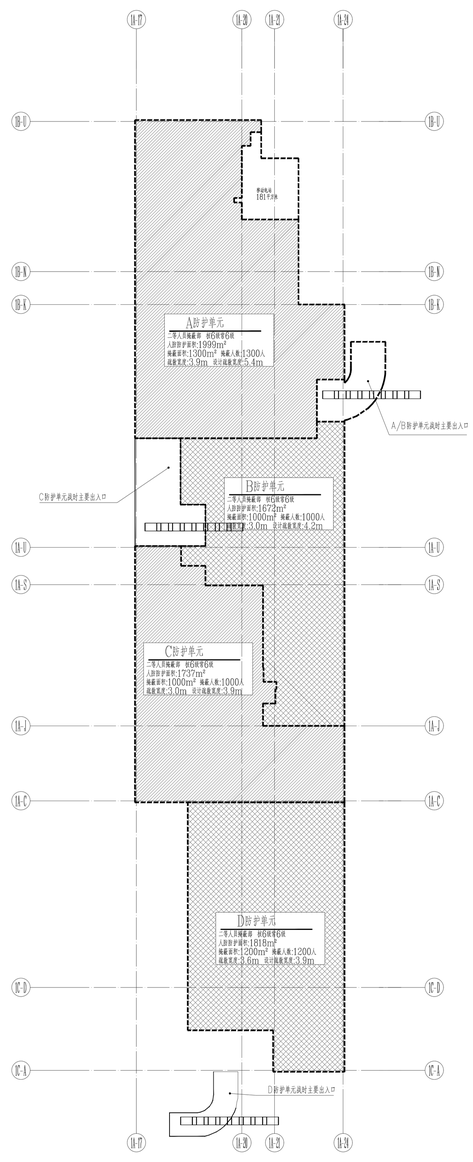

防护单元示意图

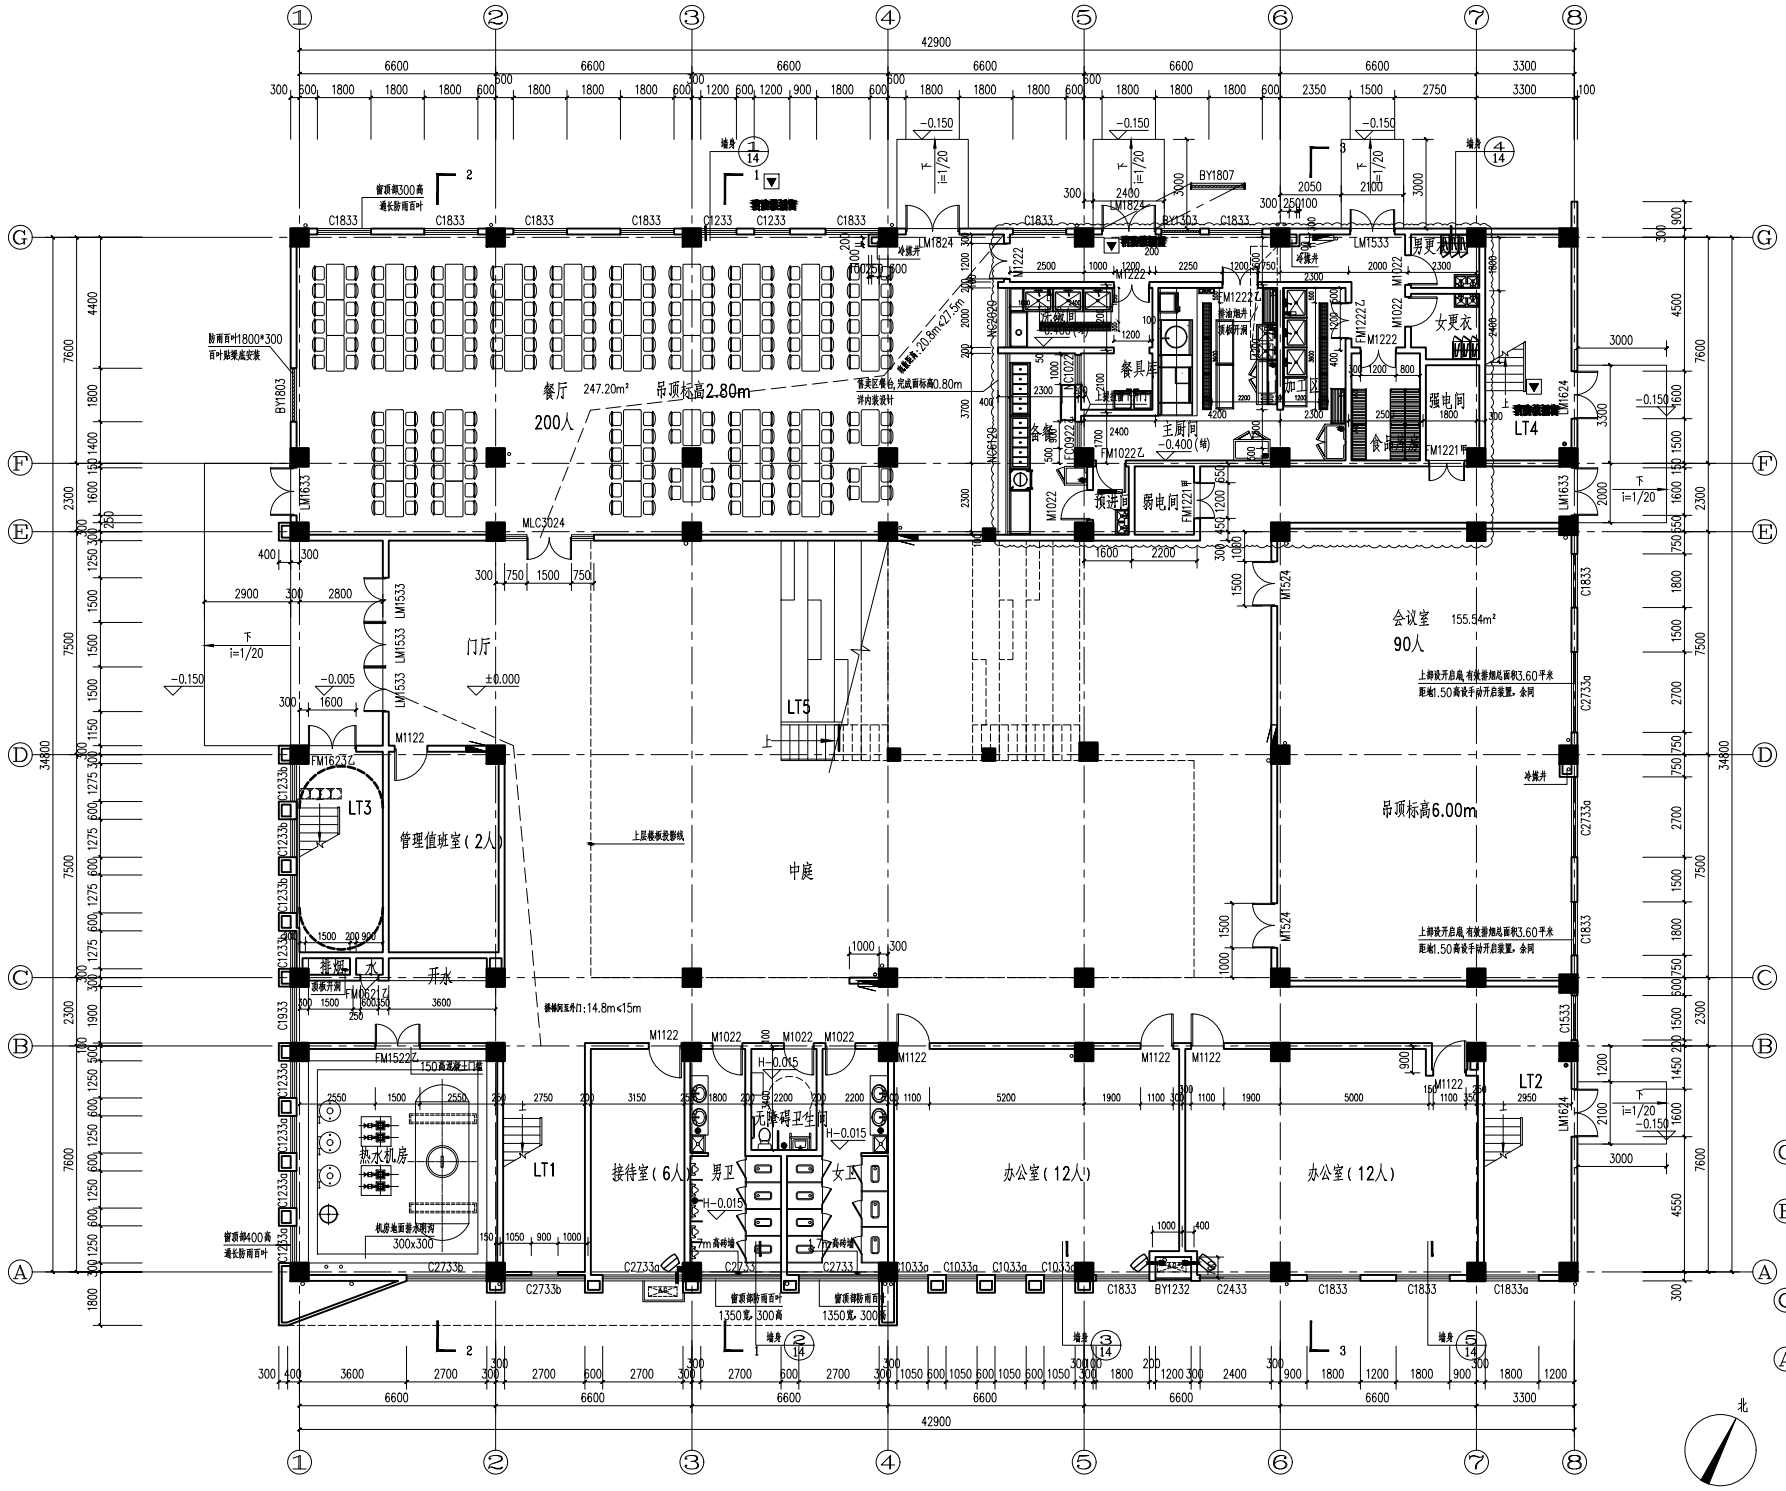

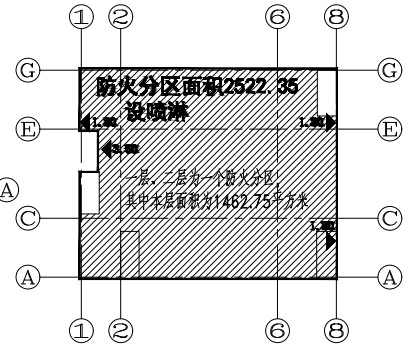

一层防火分区示意图

一层平面 1:100

总建筑面积4998.06平方米
本层建筑面积1511.43平方米

云线以外部分本次设计未修改

本层分区面积 ㎡	疏散计算人数 (人)	百人疏散宽度 m/100人	应设疏散宽度 m	实际设计疏散宽度 m	满足情况
1462.75	200(餐厅)+10(厨房) 90(会议) 38(办公、接待、值班)	1.00	3.38m	1.2m+1.2m+1.8+3.6=7.8m	满足

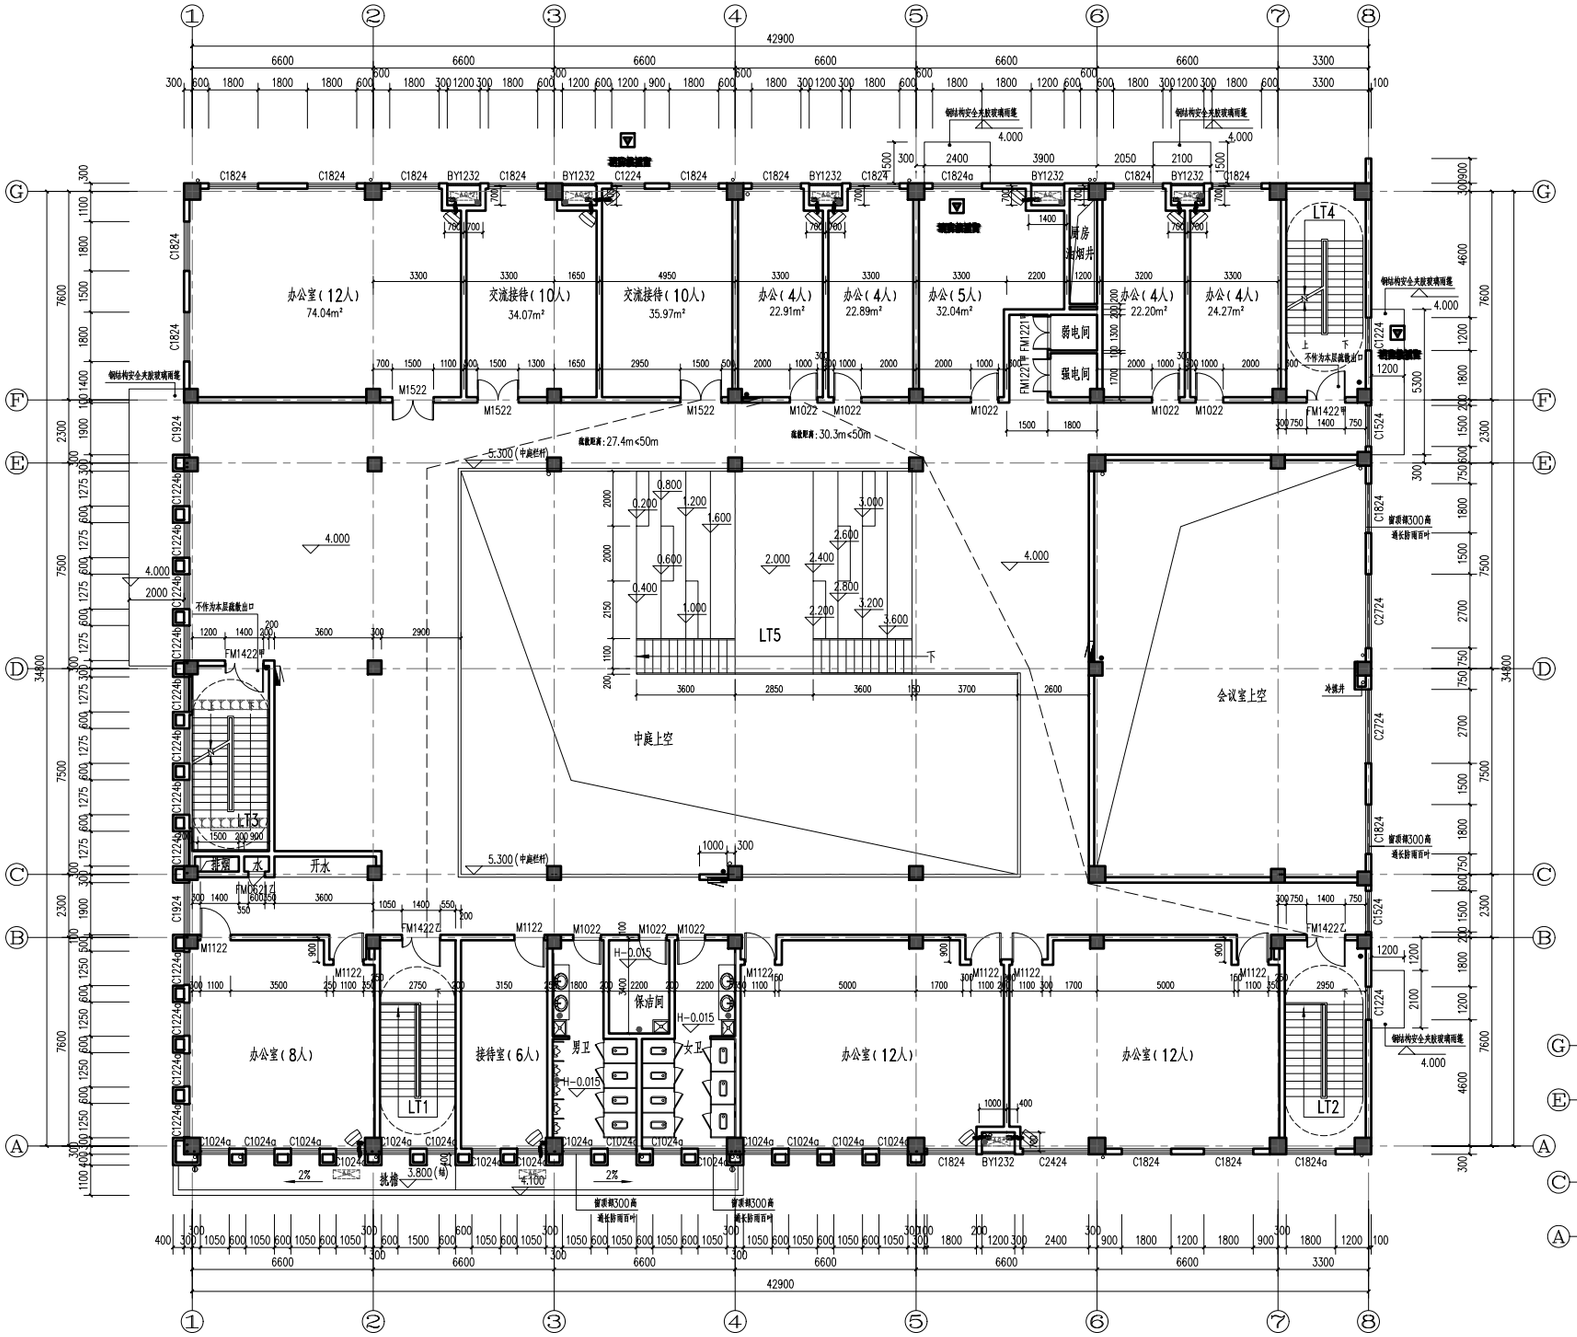

二层平面 1:100

本层建筑面积1108.27平方米

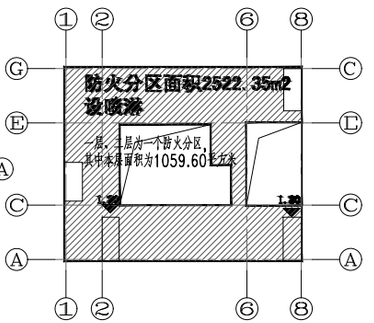

二层防火分区示意图

一层、二层为一个防火分区,其中本层面积为1059.60平方米

本层分区面积(㎡)	疏散计算人数(人)	百人疏散宽度(m/100人)	应设疏散宽度(m)	实际设计疏散宽度(m)	满足情况
1059.60	91(办公、接待)	1.00	0.91m	1.2m+1.2m=2.4m	满足

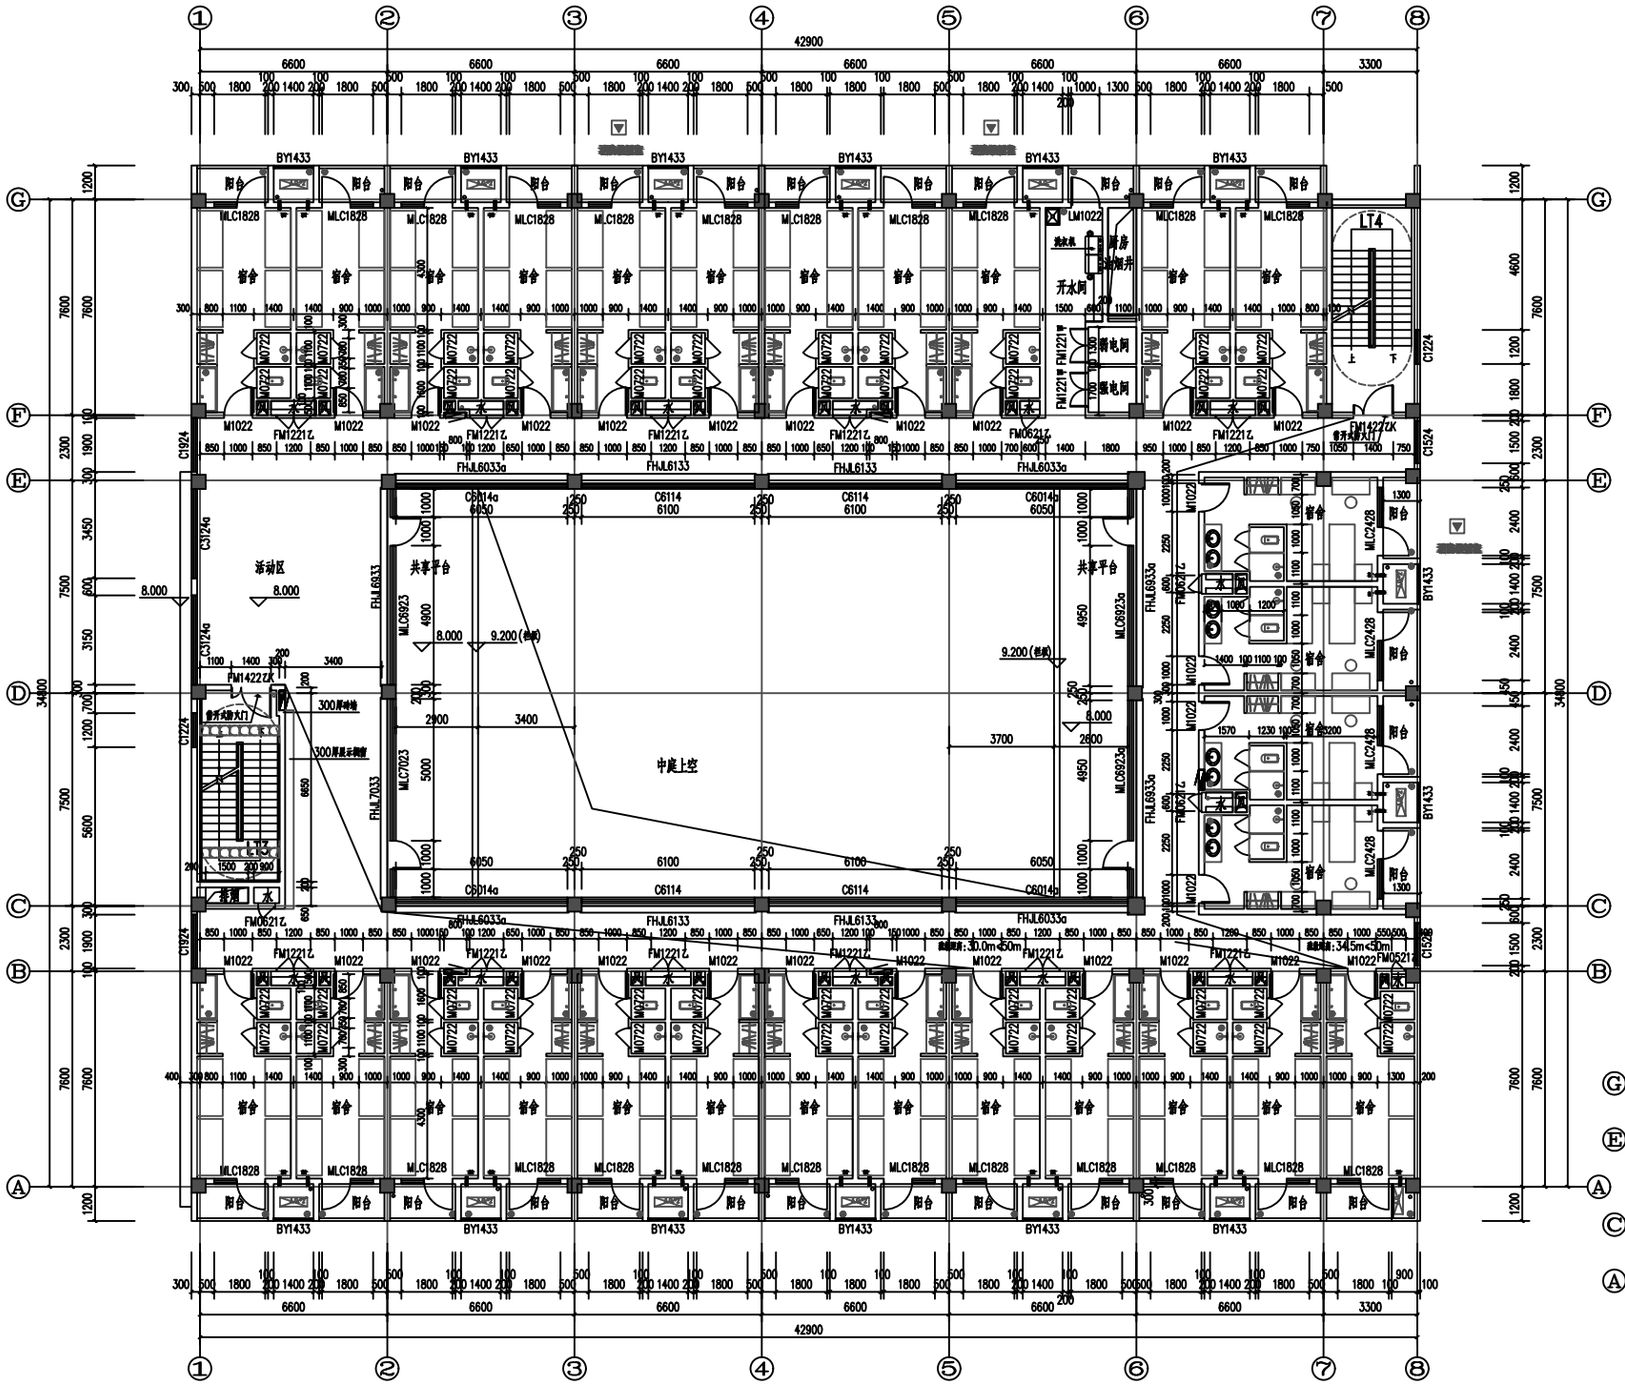

三层平面 1:100

本层建筑面积1210.98平方米

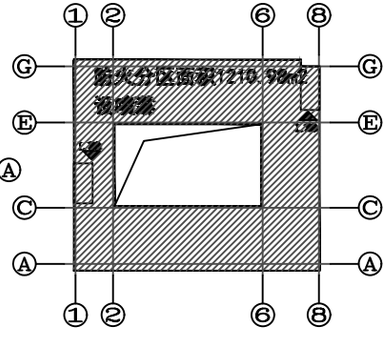

三层防火分区示意图

本层分区面积 ㎡	疏散计算人数 (人)	百人疏散宽度 m/100人	应设疏散宽度 m	实际设计疏散宽度(m)	满足情况
1210.98	4×24+2×4=104人	1.00	1.04m	1.2m+1.2m=2.4m	满足

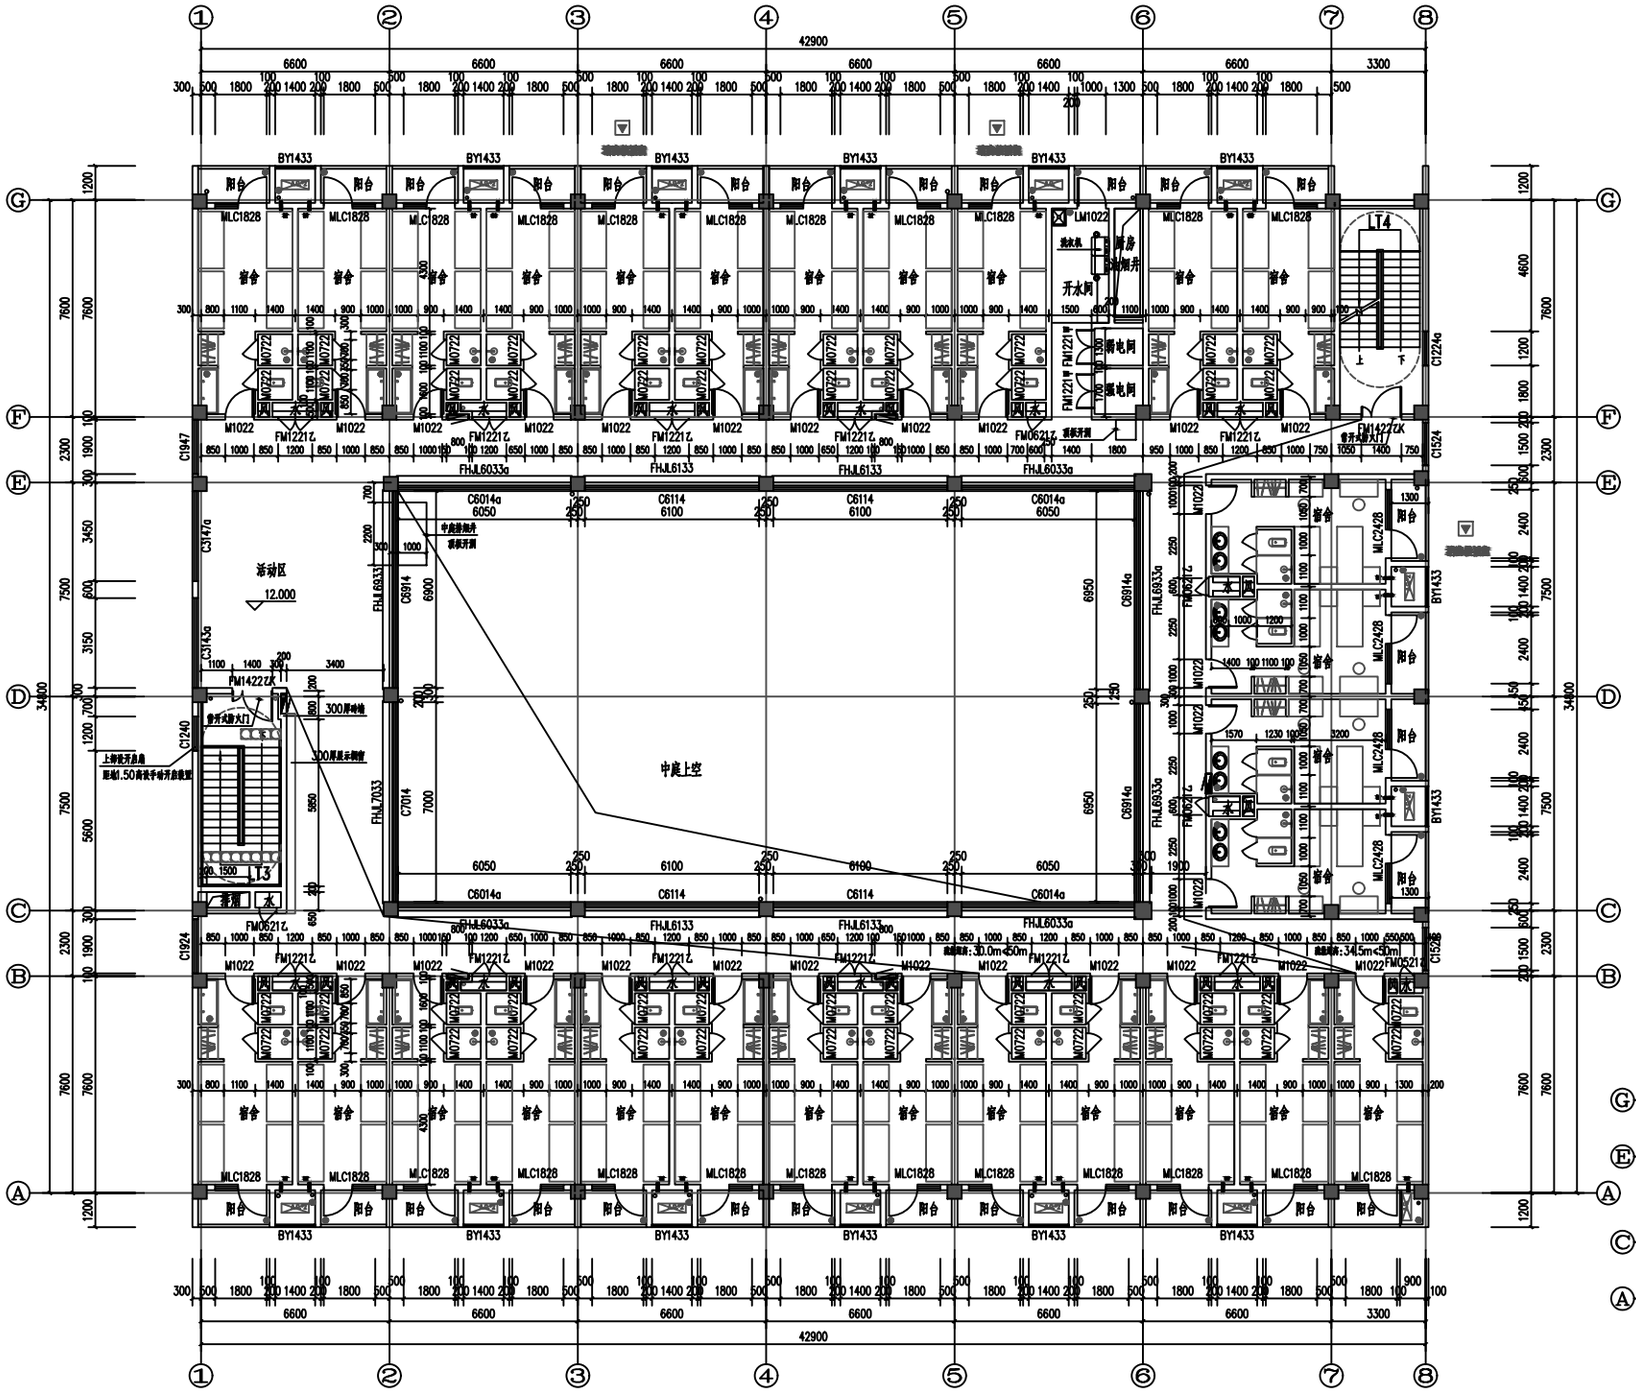

四层平面 1:100

本层建筑面积1153.38平方米

本层分区面积 (㎡)	疏散计算人数 (人)	百人疏散宽度 (m/100人)	应设疏散宽度 (m)	实际设计疏散宽度(m)	满足情况
1153.38	4104+234=104人	1.05	1.09m	1.2m+1.2m=2.4m	满足

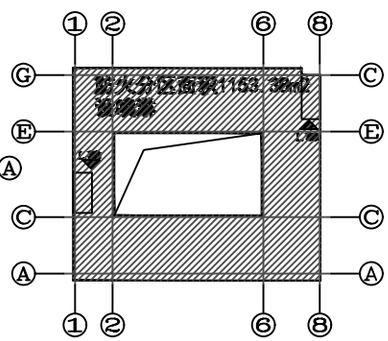

四层防火分区示意图

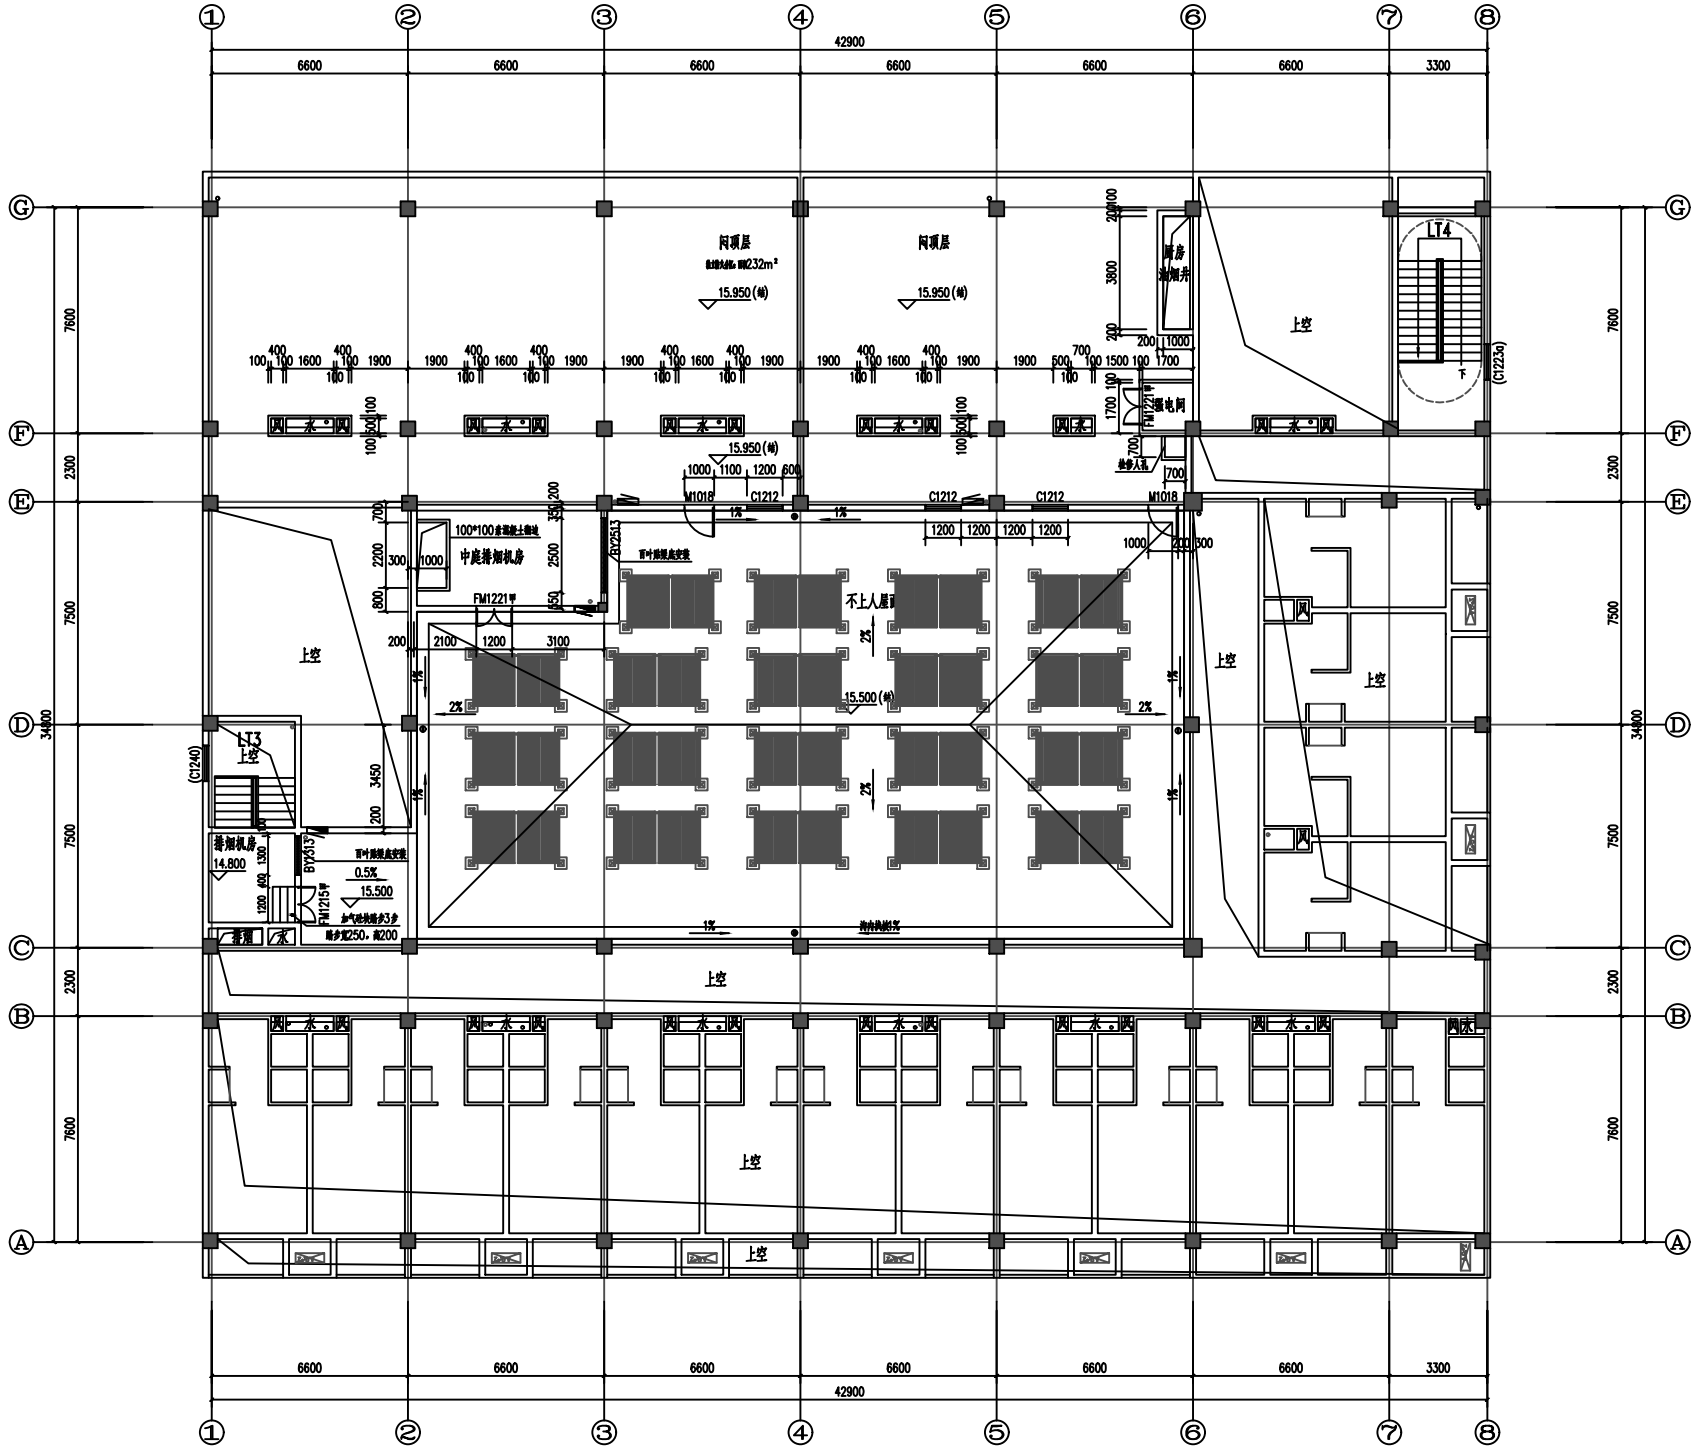

闷顶层
15.950(结)
厨房
油烟井
LT4
上空
中庭排烟机房
100*100余温度上翻边
FM1221甲
BY2513
百叶排烟底安装
不上人屋面
15.500(结)
LT3
排烟机房
14.800
0.5%
15.500
FM1215甲
加气砼块踏步3步
踏步宽250，高200
排烟
水
M1018
C1212
(C1223a)
(C1240)
42900
6600
3300
34800
7600
2300
7500

闷顶层平面 1:100

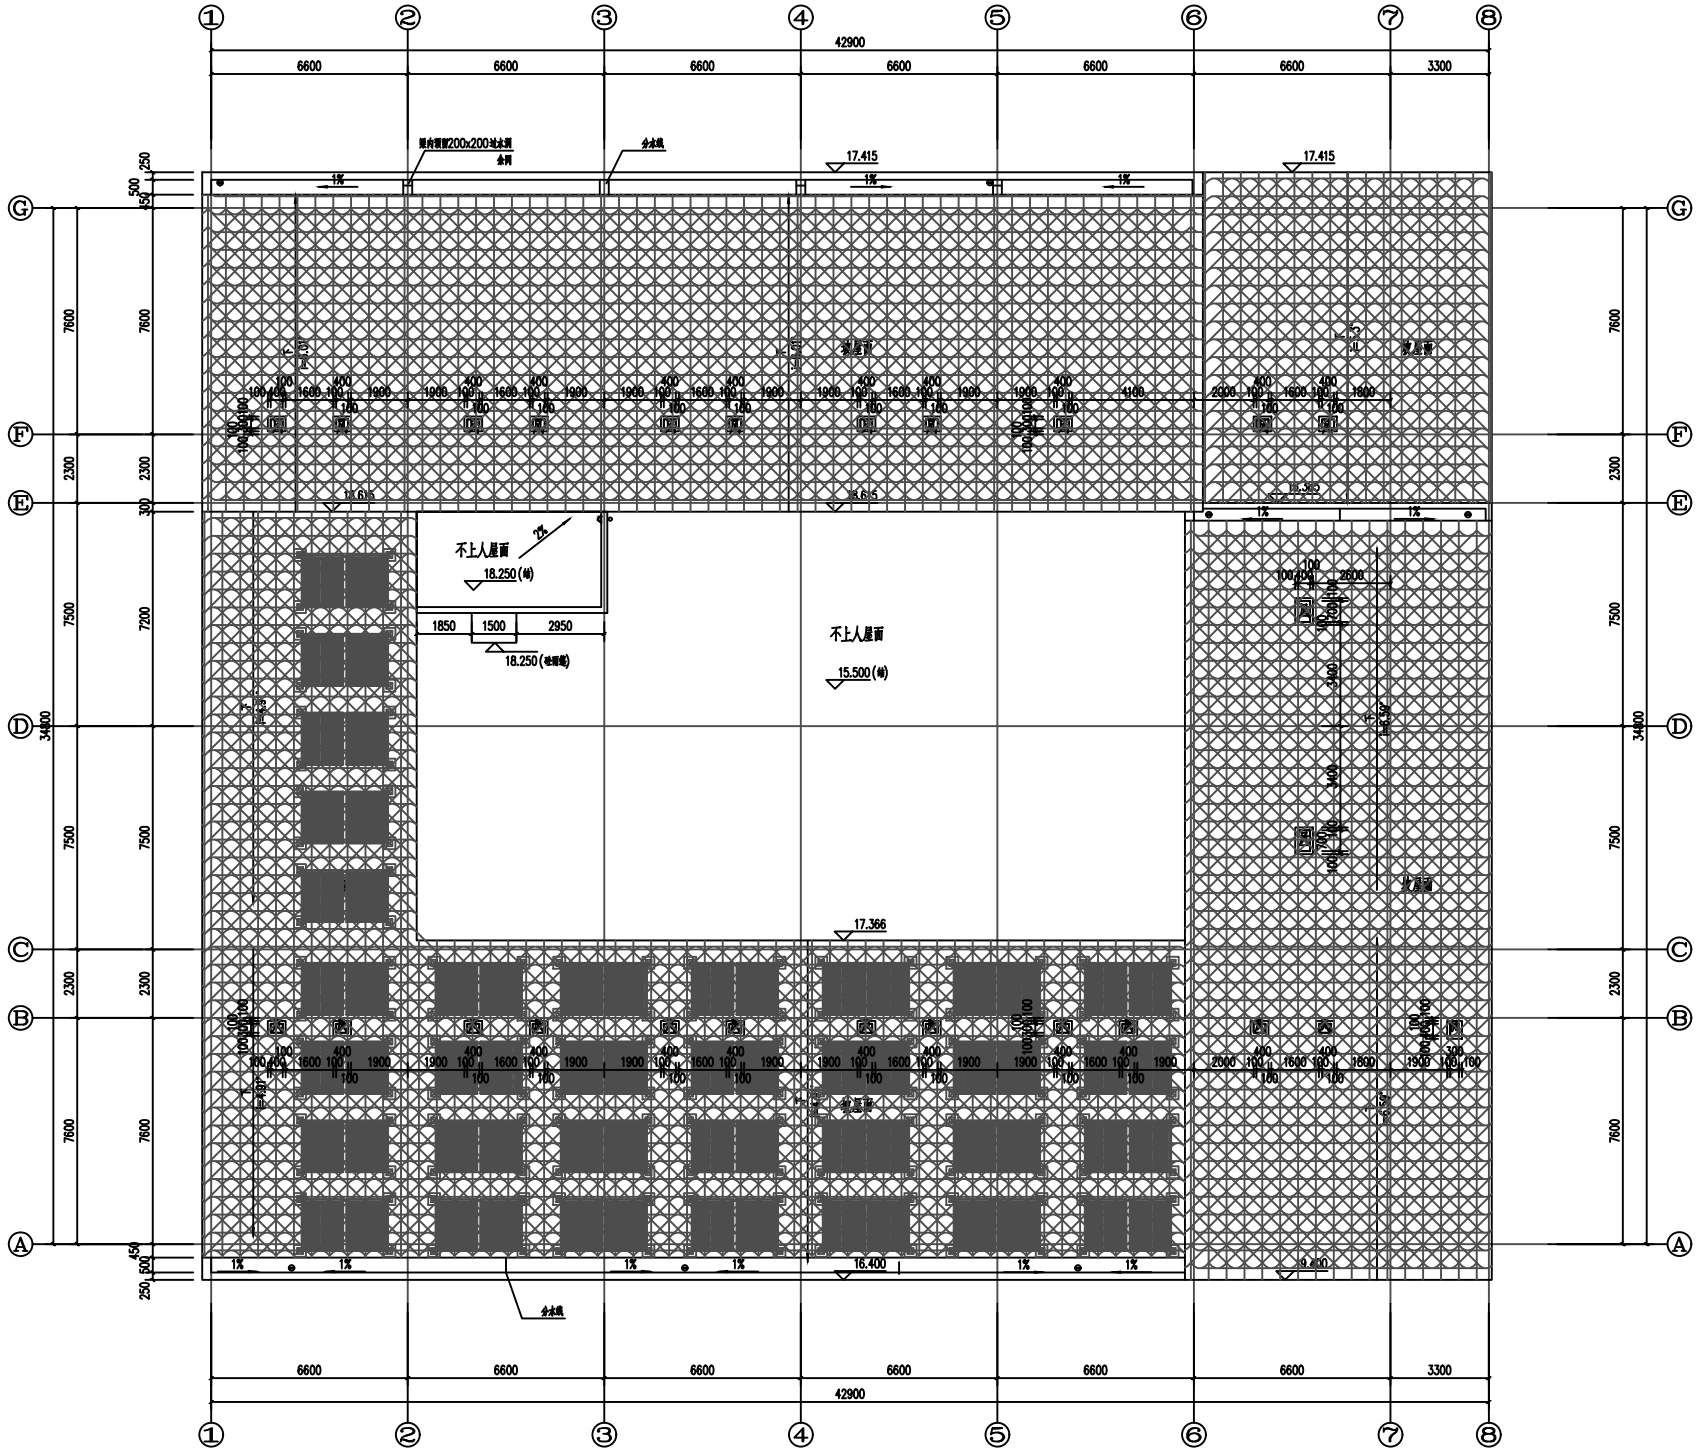

42900
6600
3300
17.415
17.415
1%
不上人屋面
18.250(结)
1850
1500
2950
18.250(砼翻线)
不上人屋面
15.500(结)
17.366
16.400
9.400
34800
7600
7500
7200
2300
2600
3400

屋顶平面 1:100

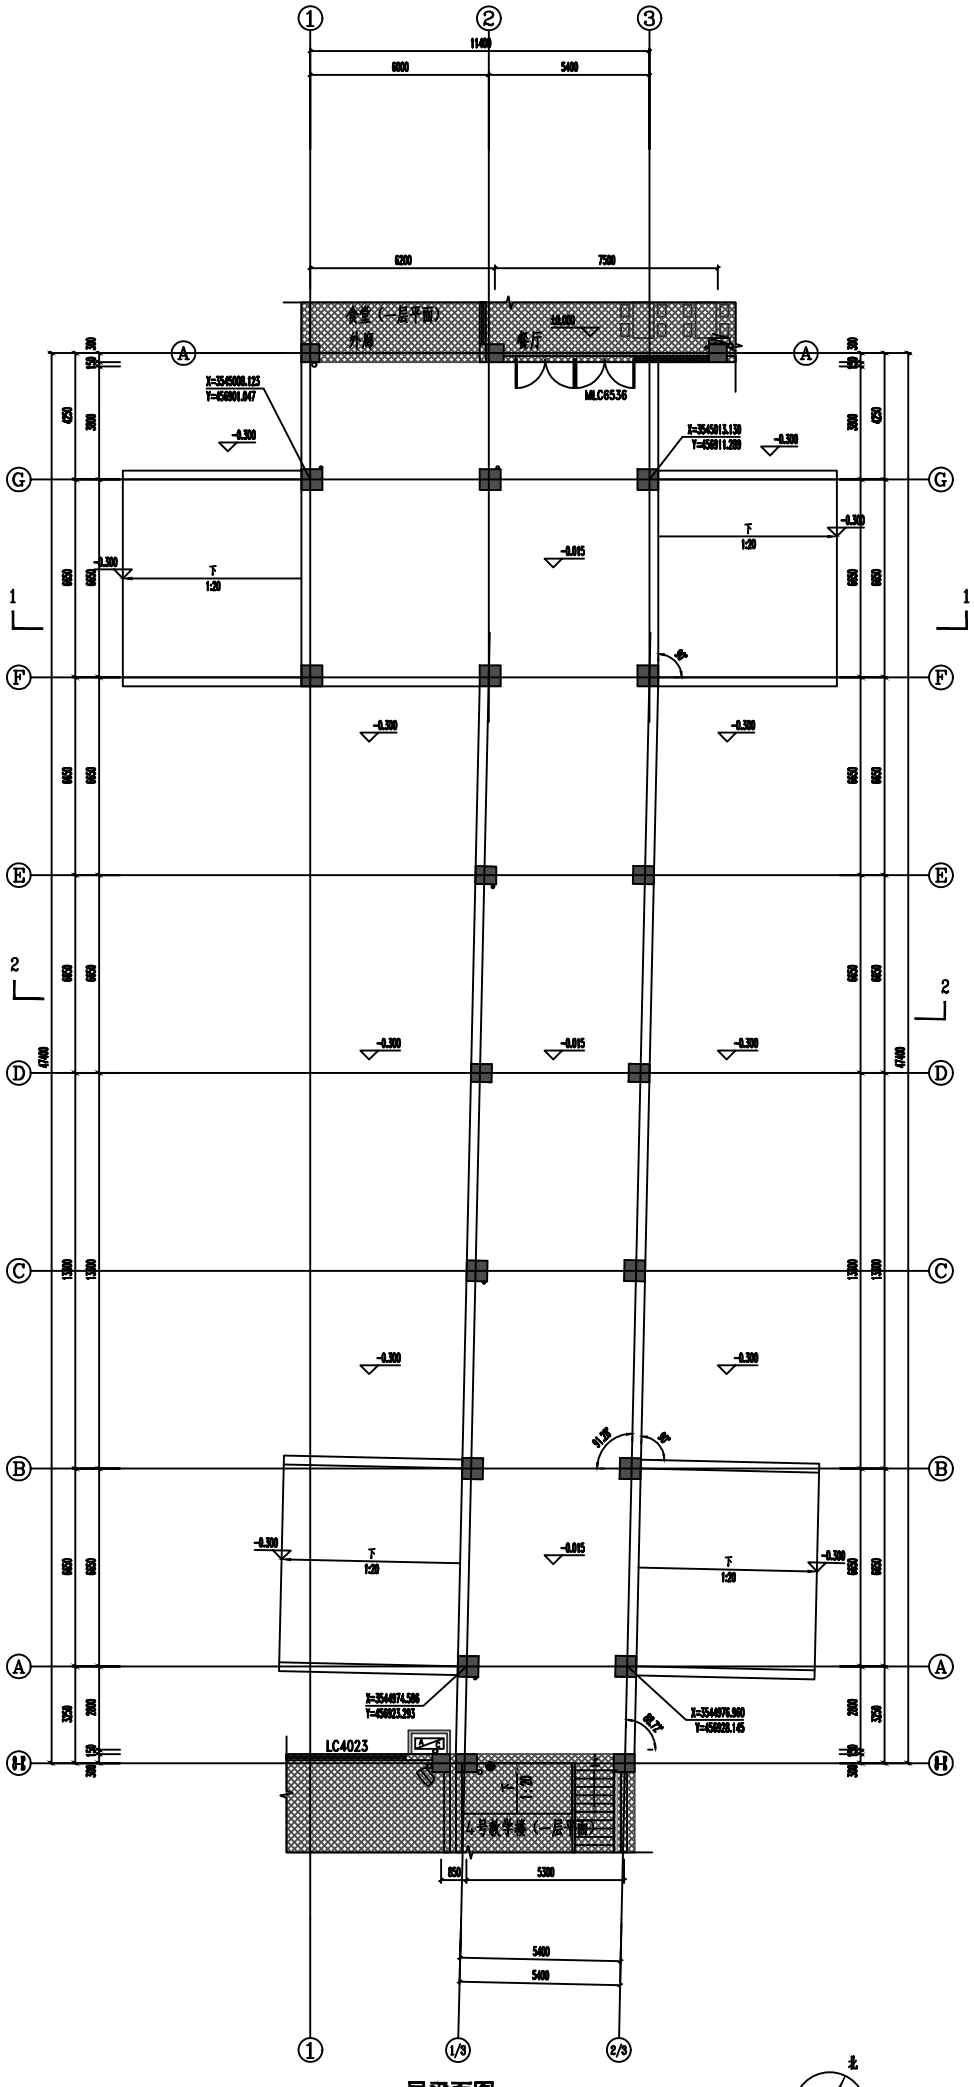

一层平面图 1:100

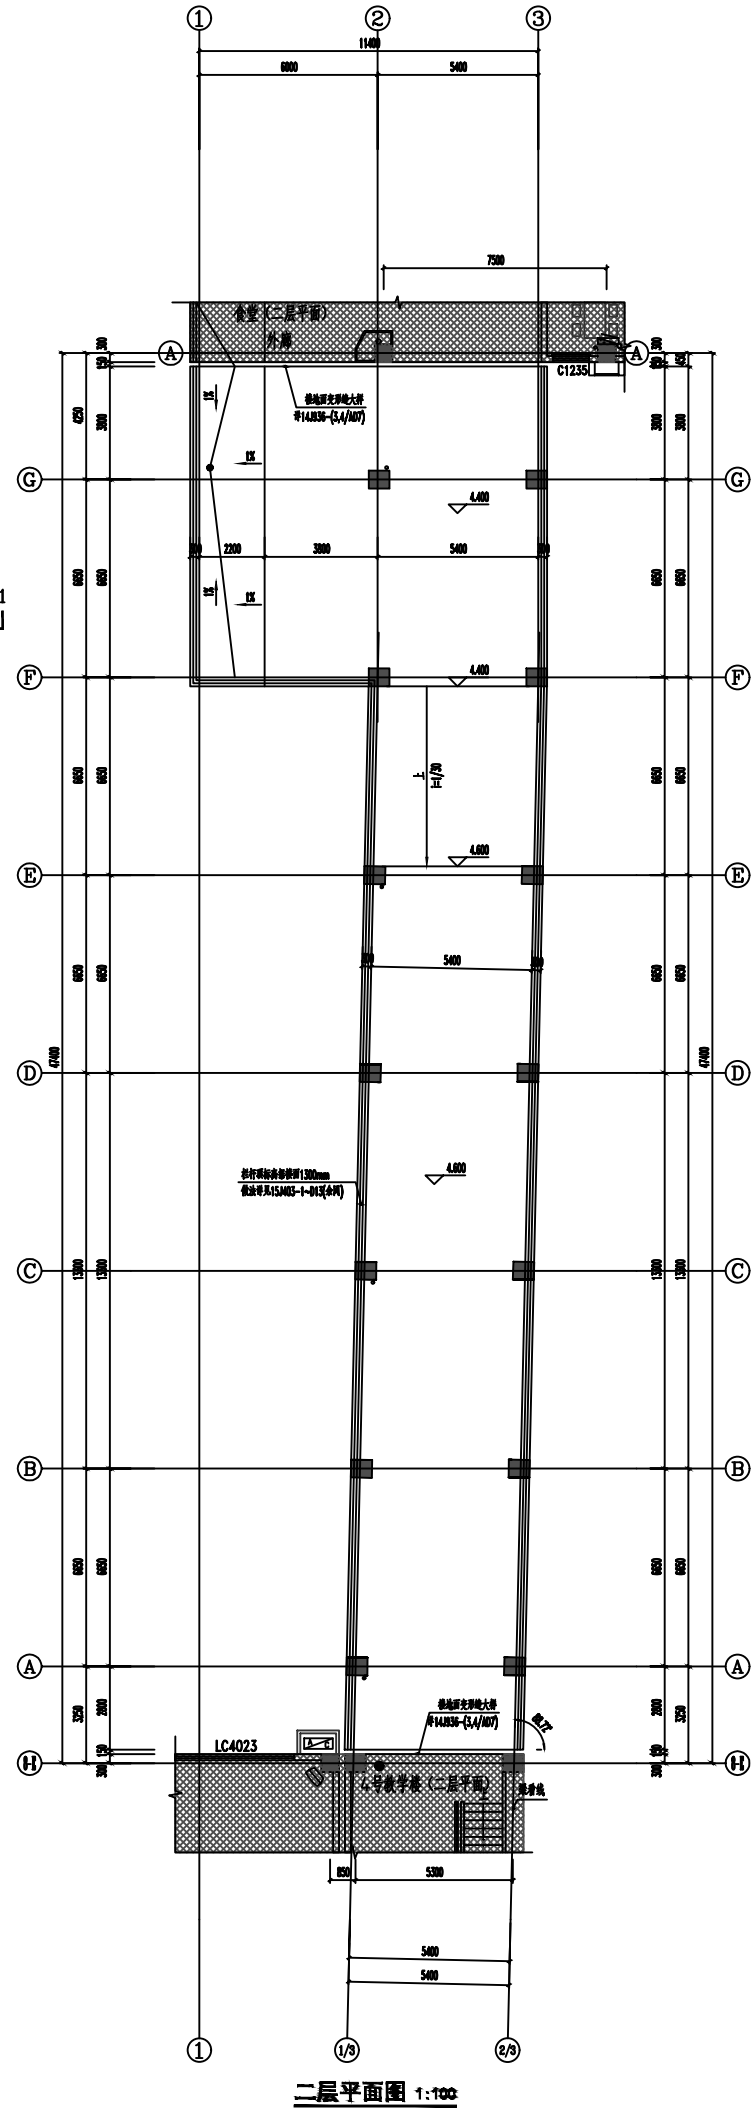

二层平面图 1:100

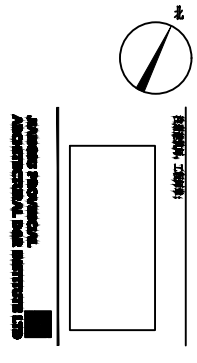

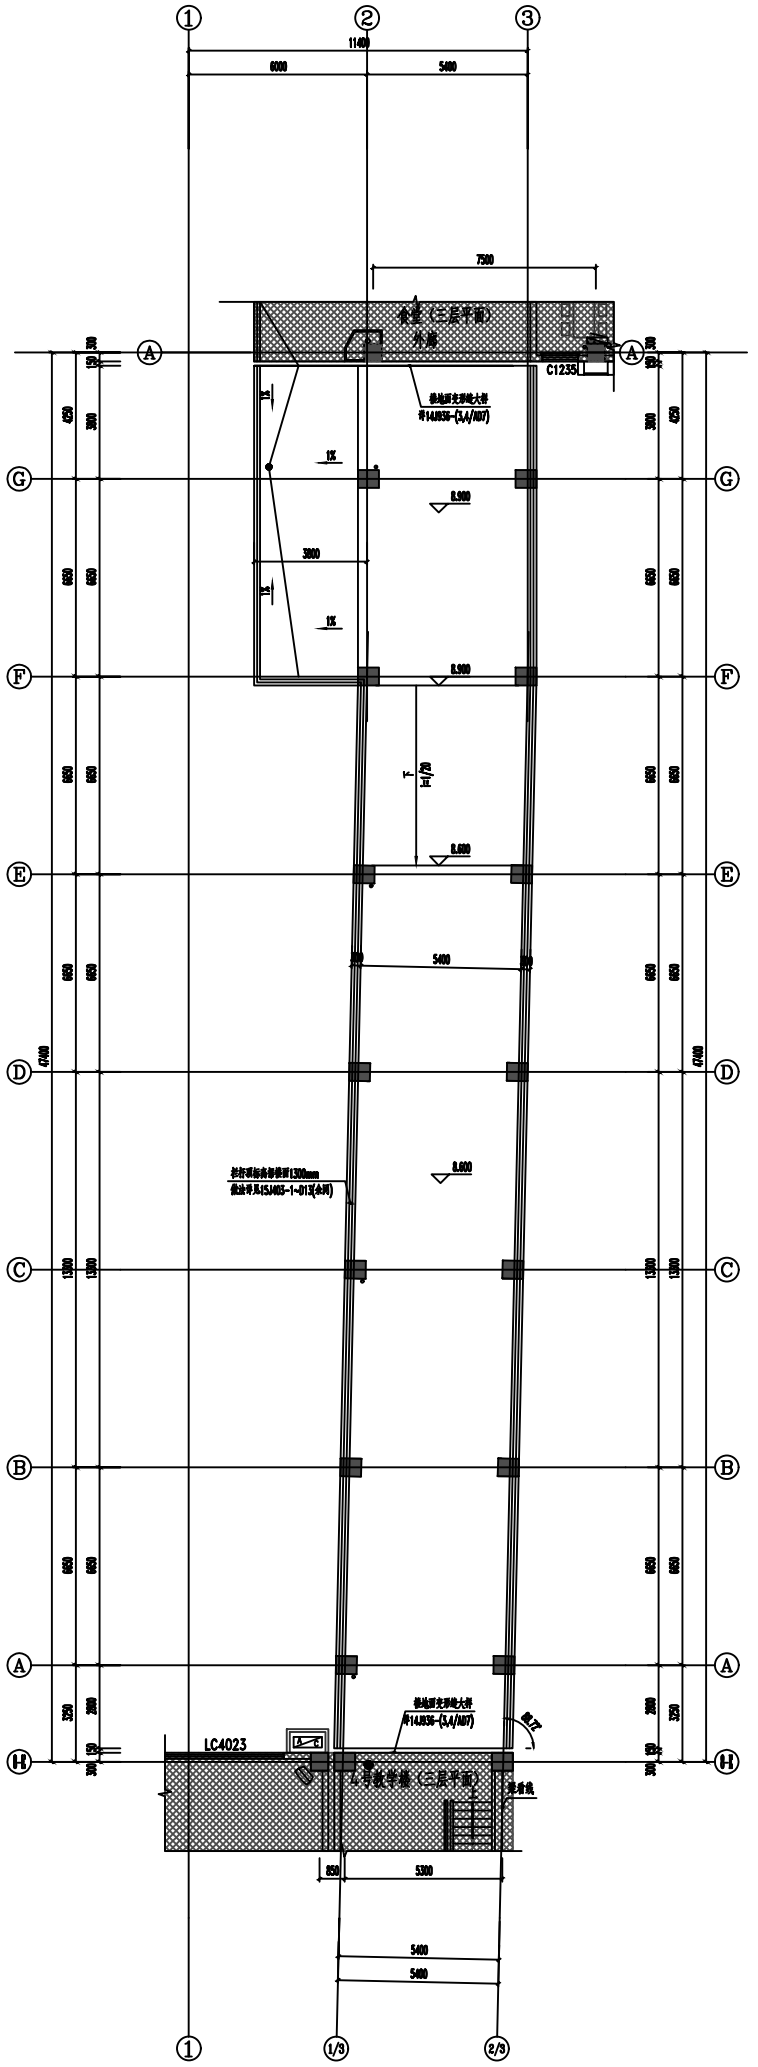

三层平面图 1:100

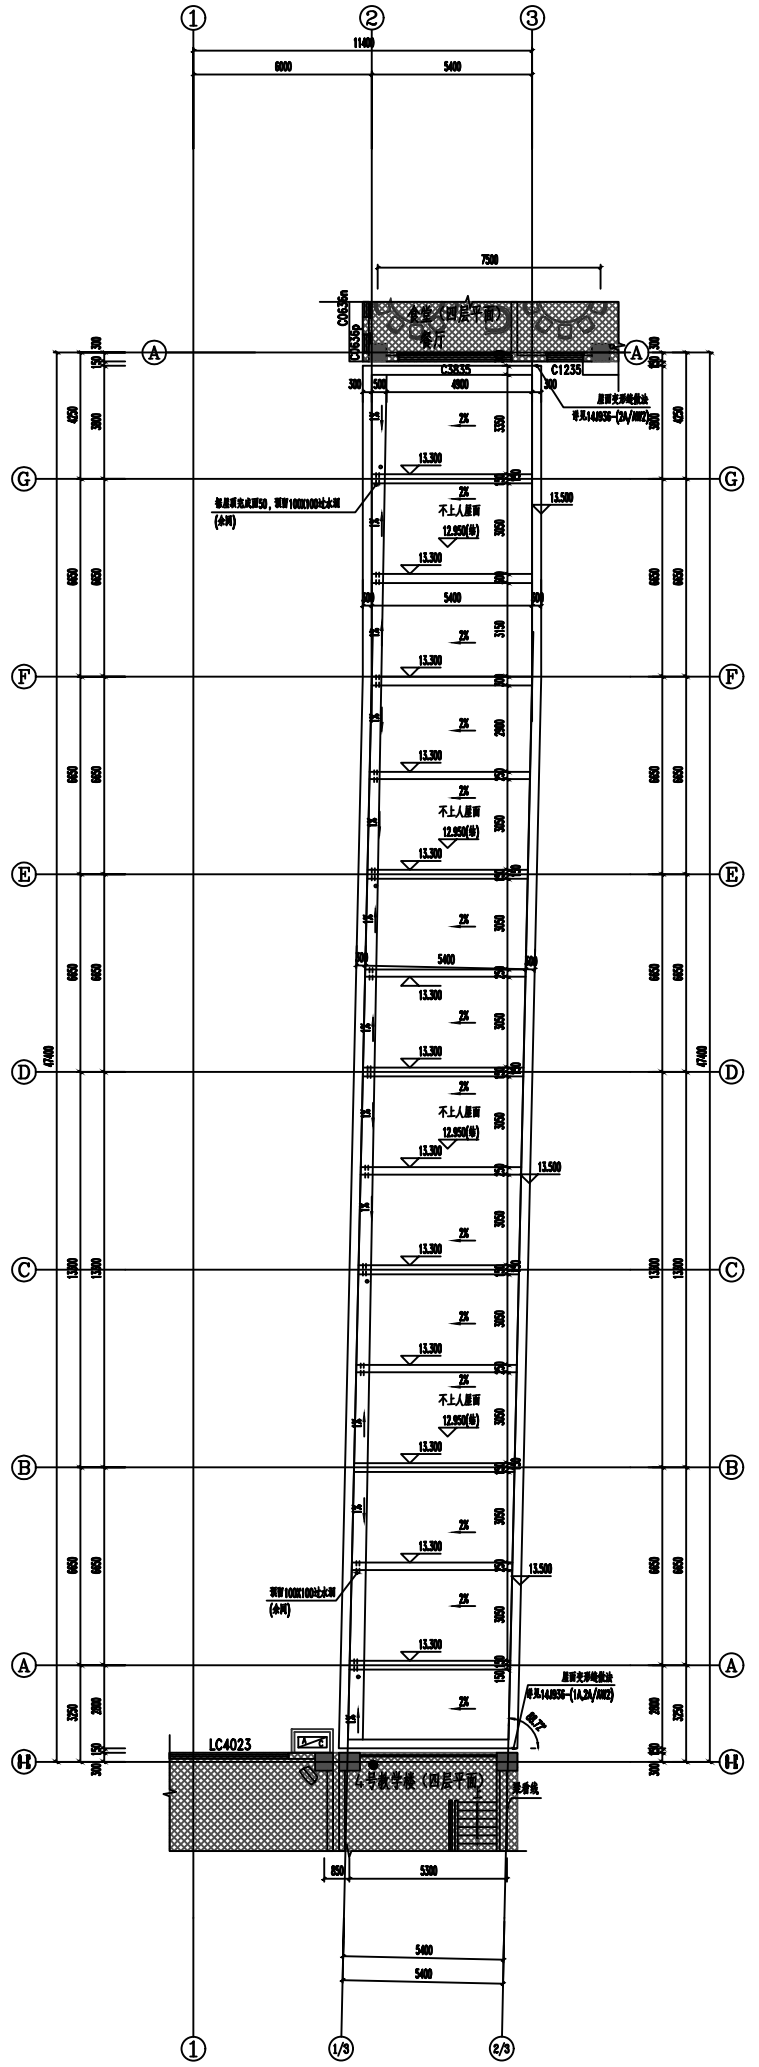

屋顶层平面图 1:100

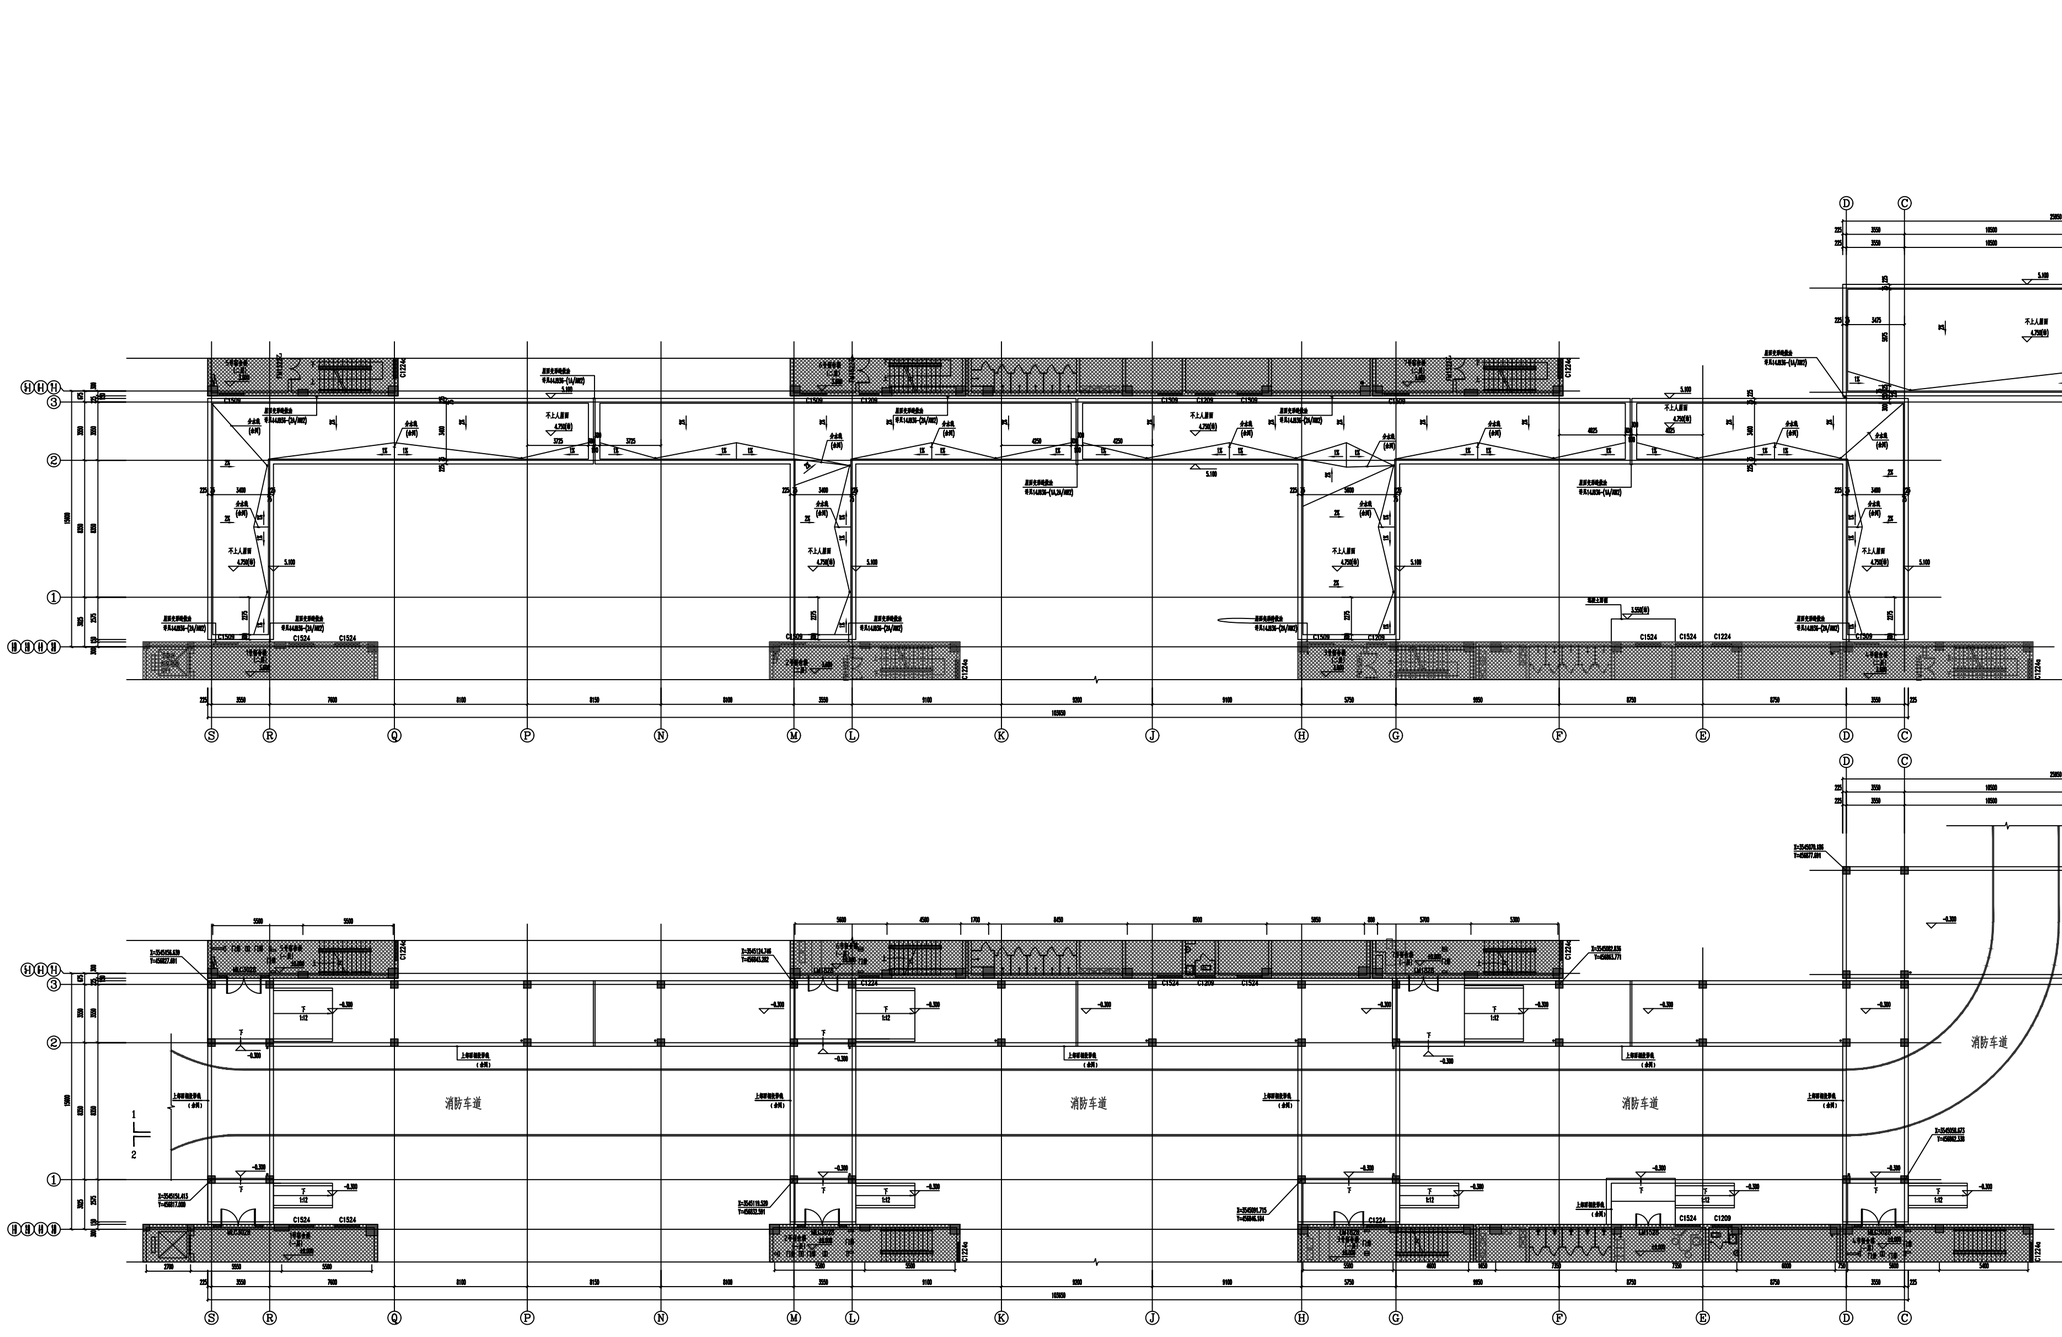

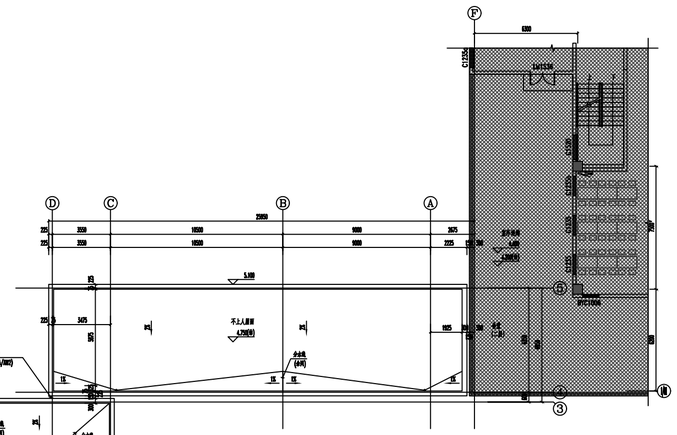

屋顶层平面图 1:100

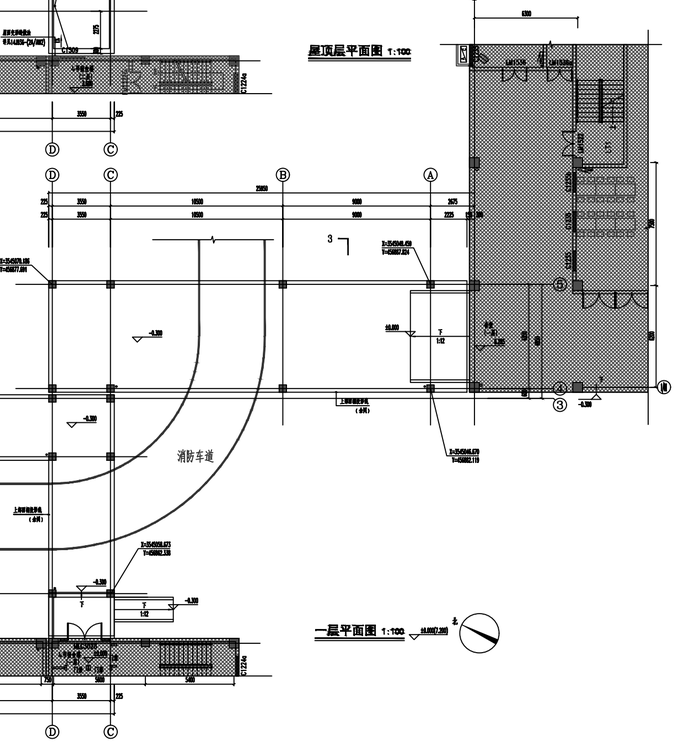

一层平面图 1:100

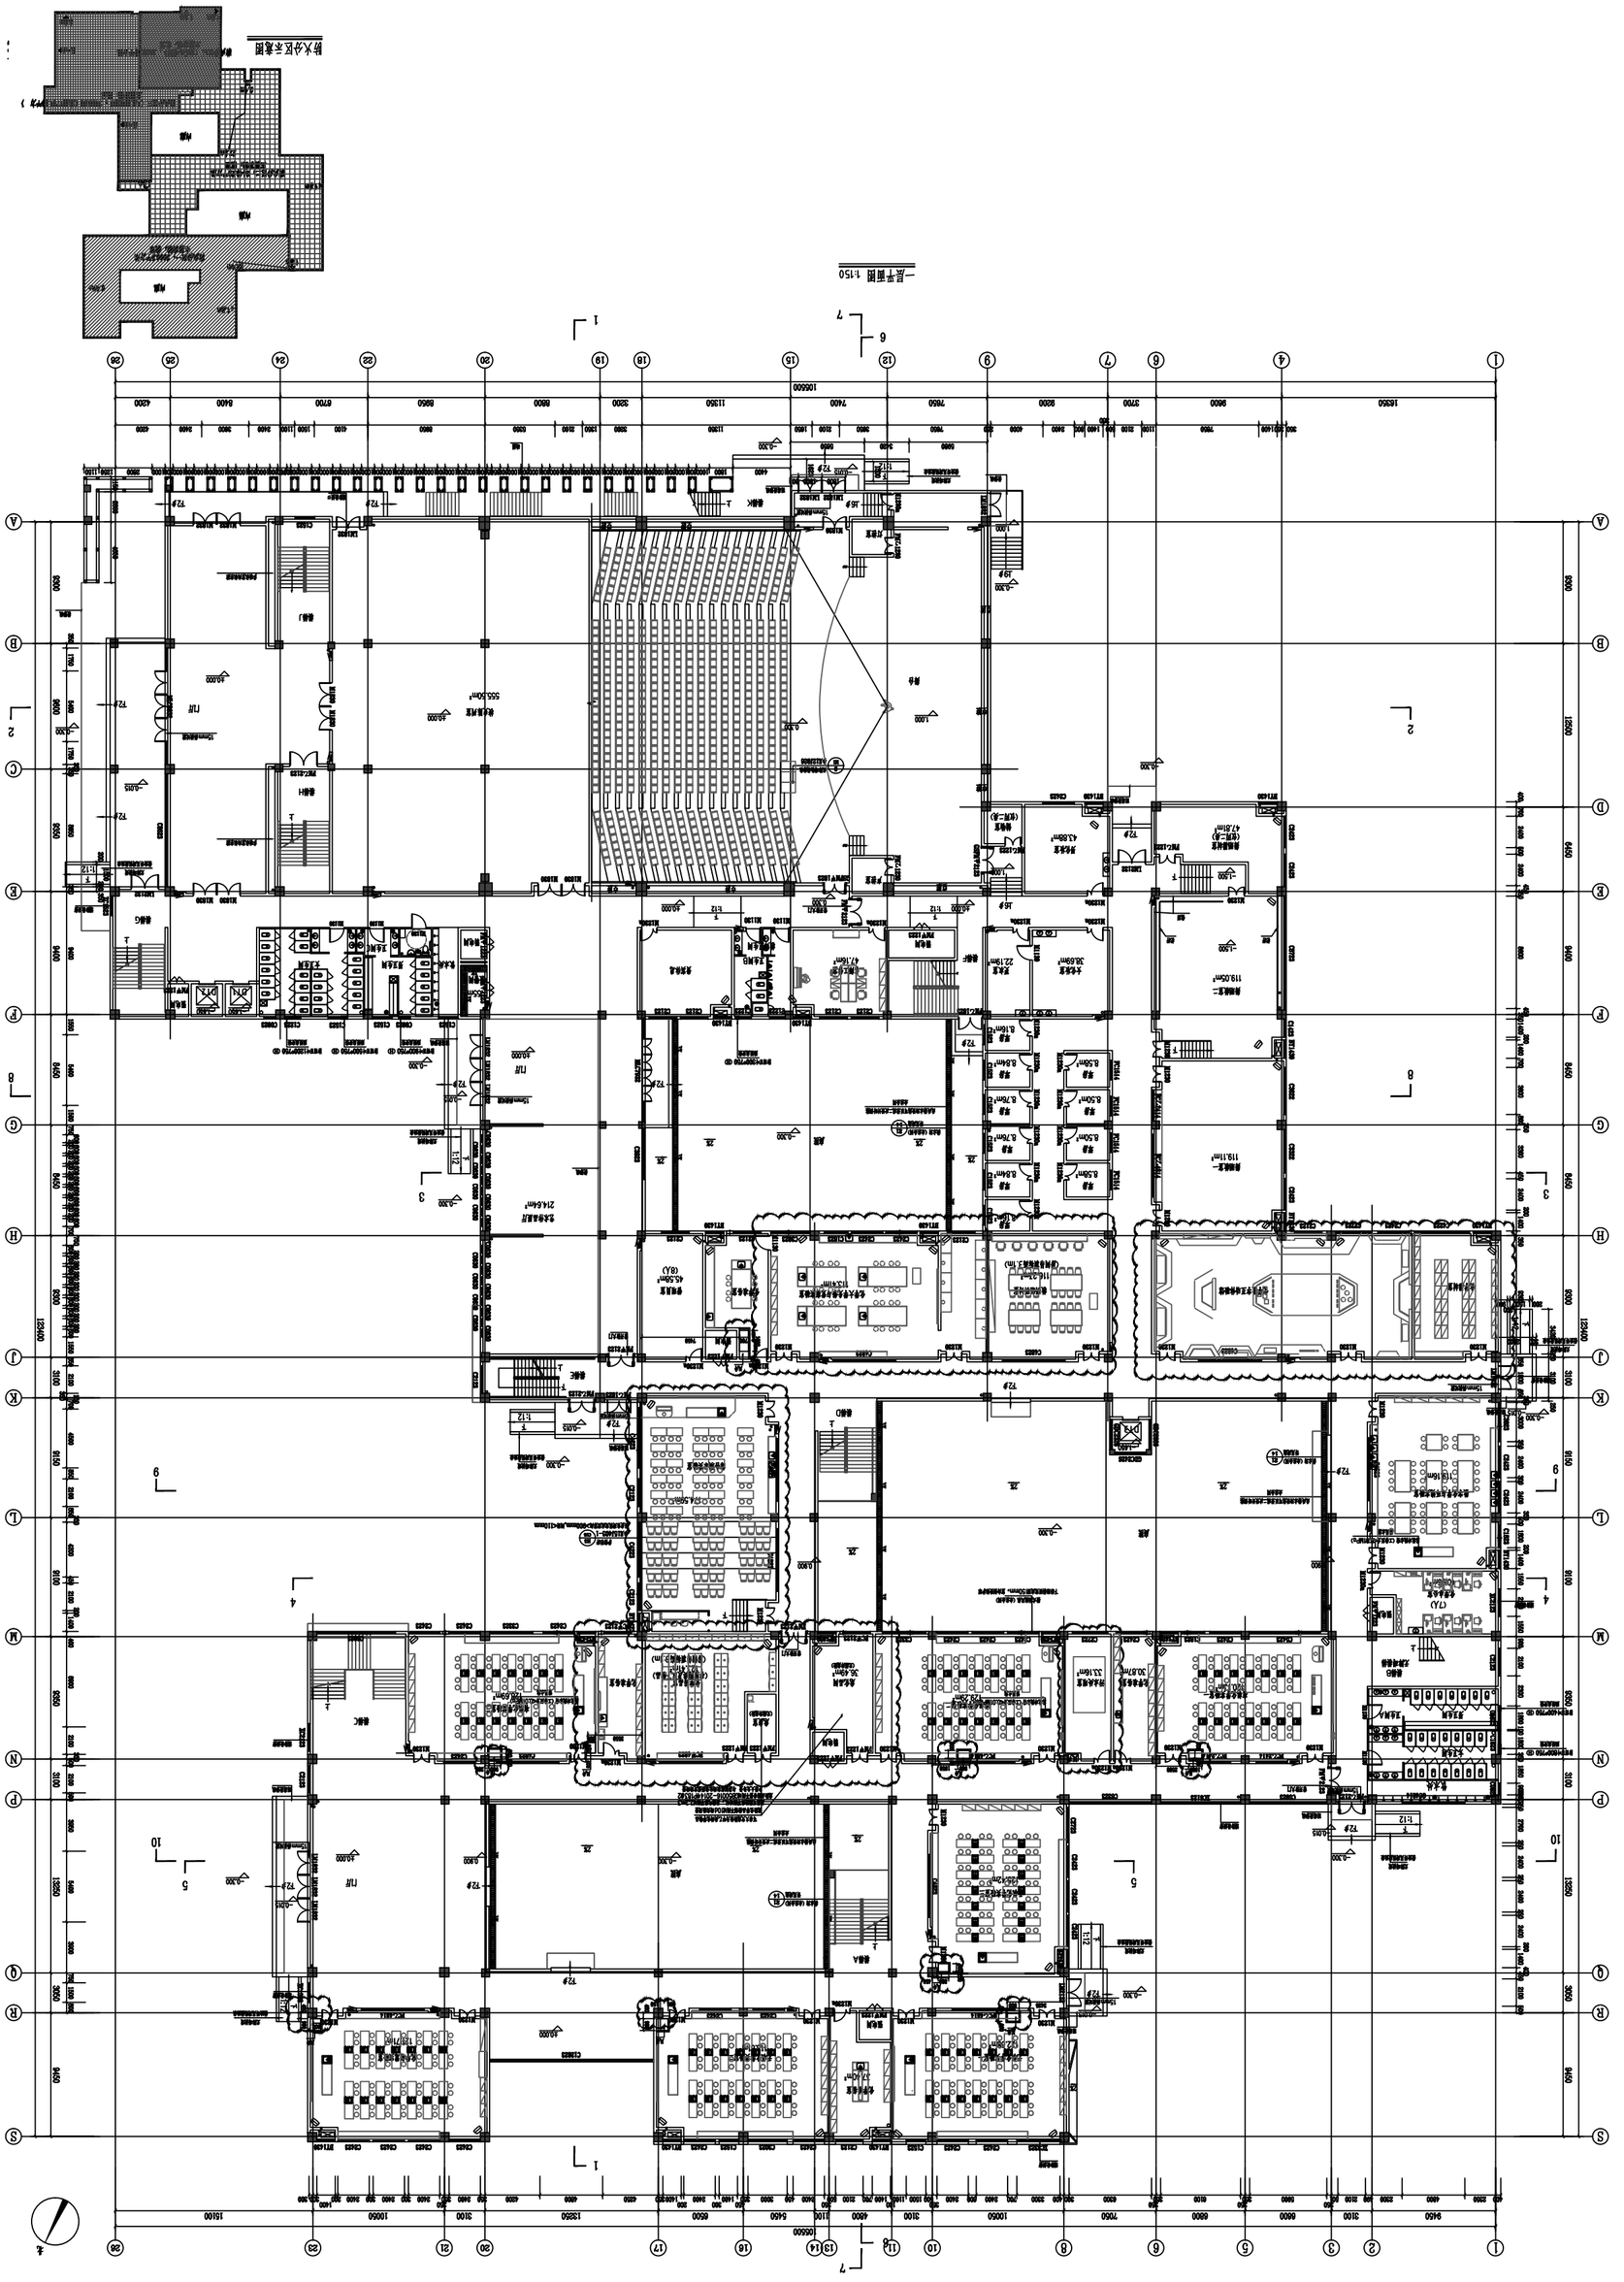
一层平面图 1:150
防火分区示意图

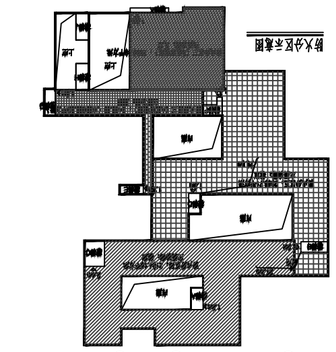

防火分区示意图

二层平面图 1:150

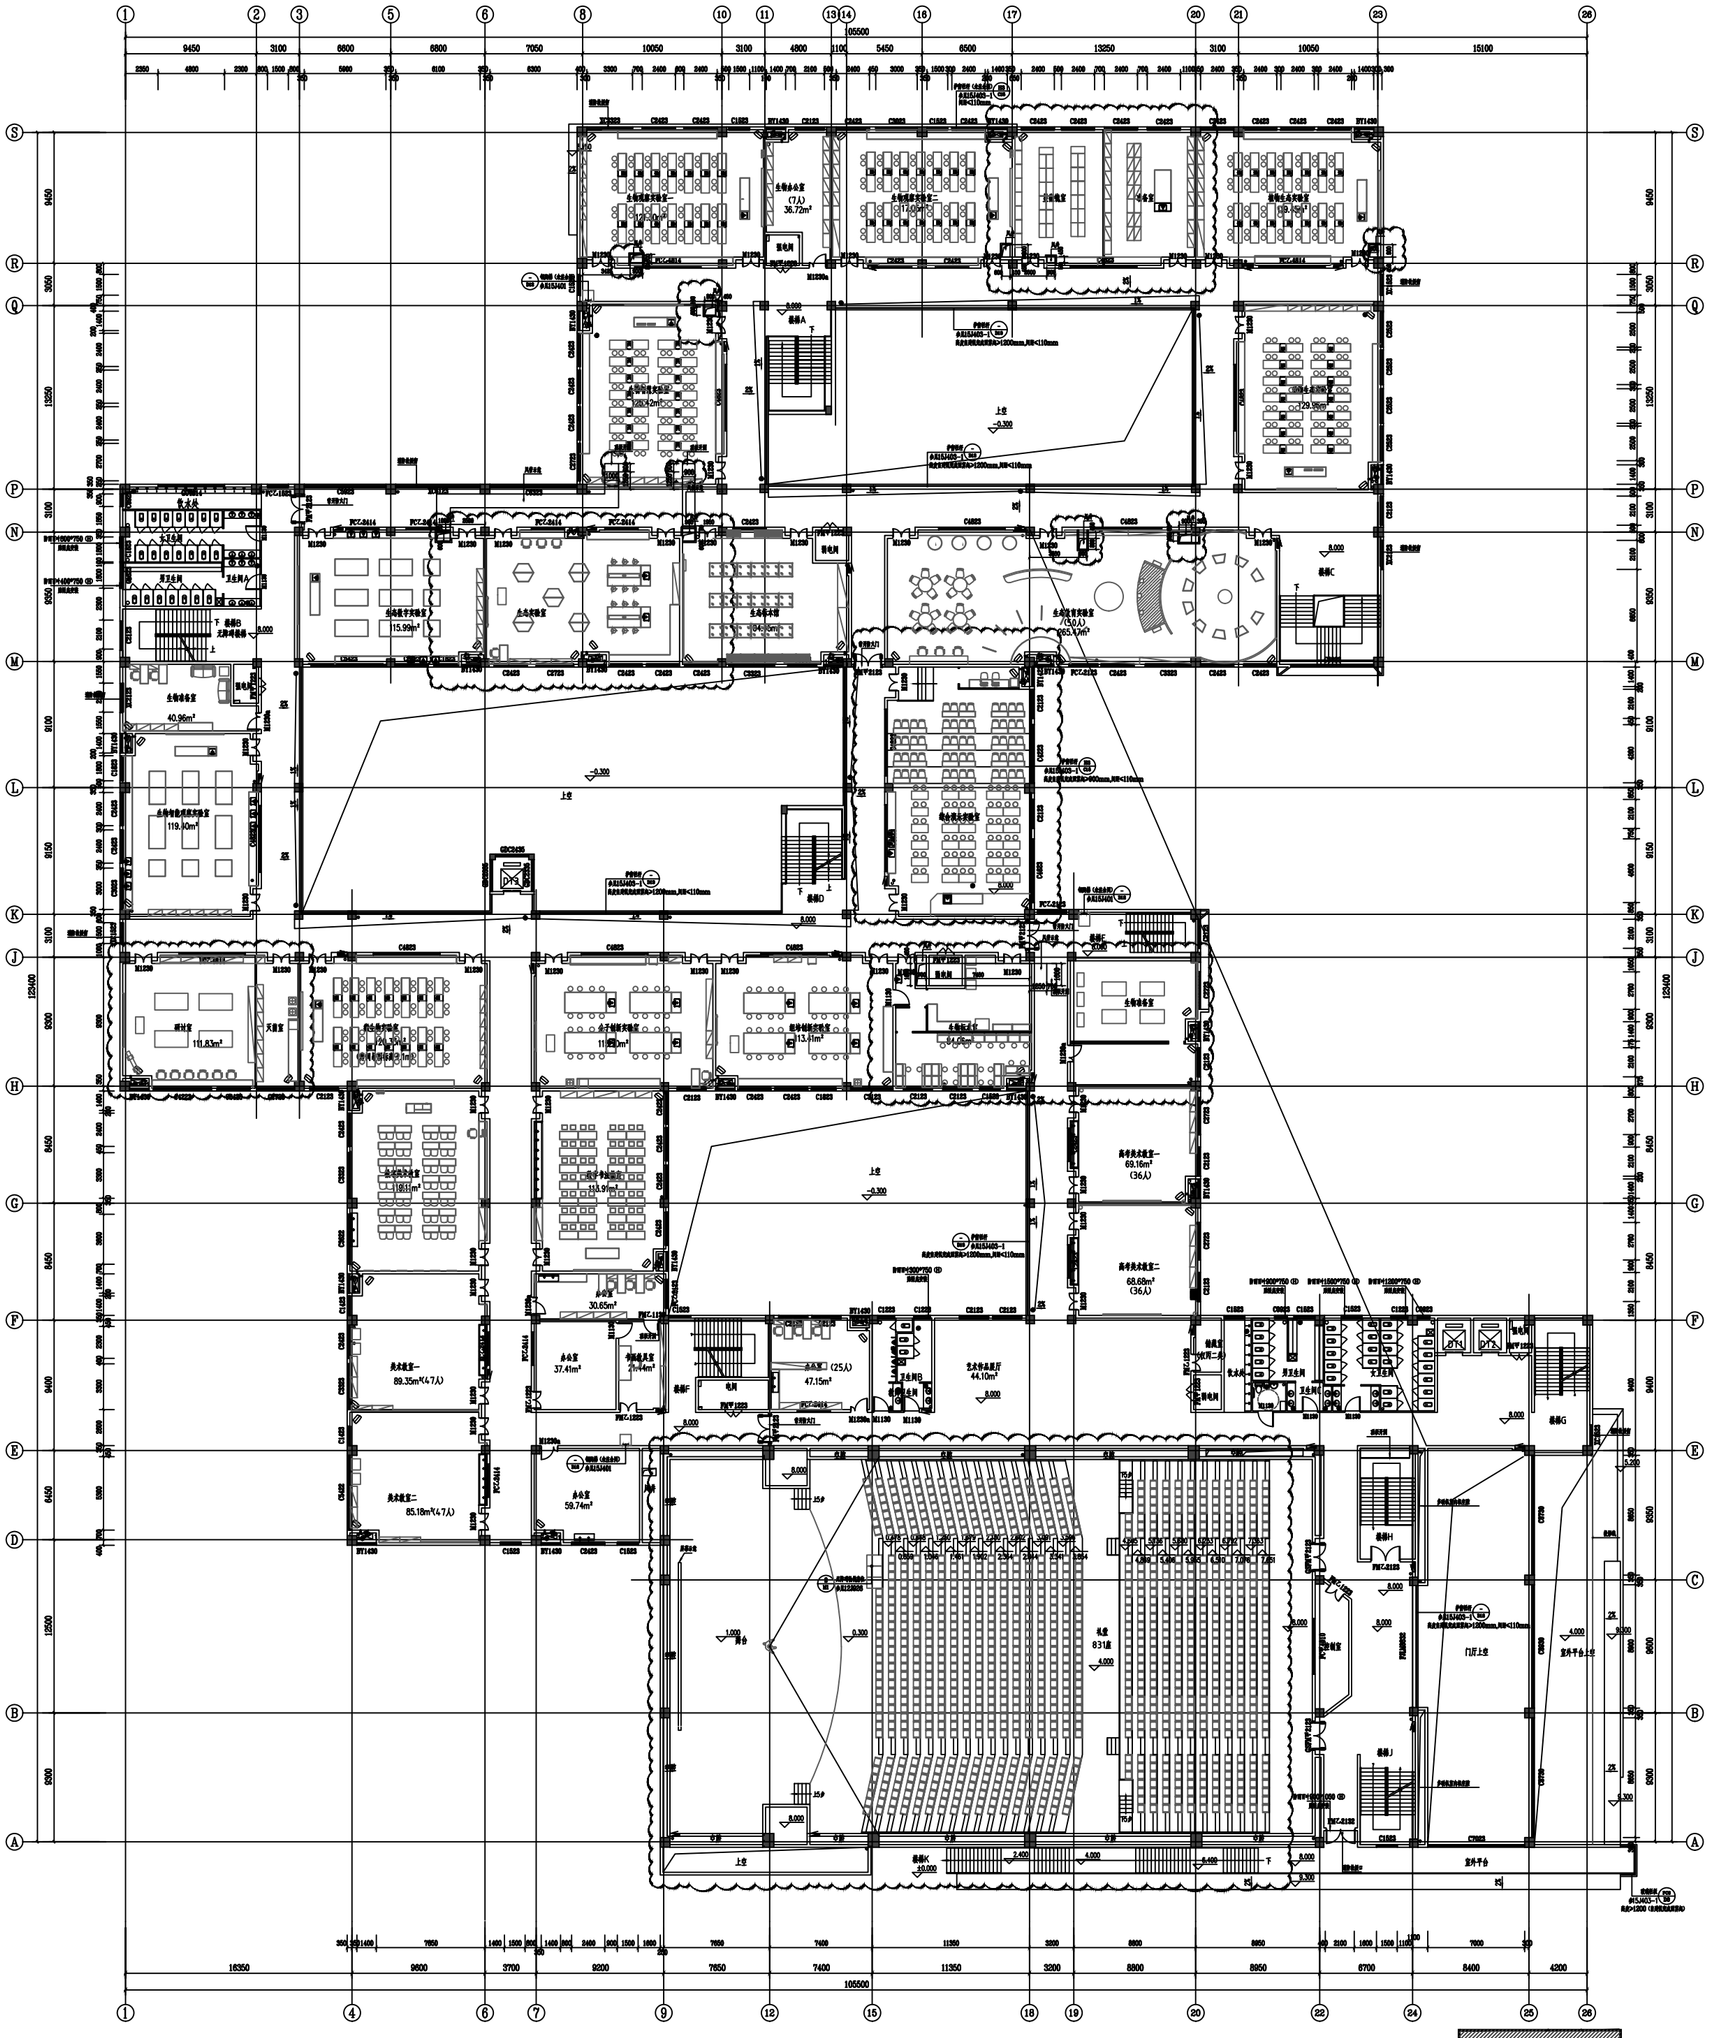

三层平面图 1:150

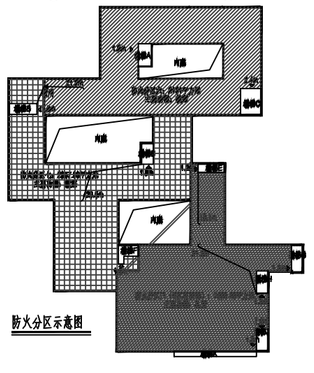

防火分区示意图

四层平面图 1:150

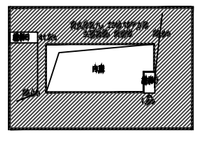

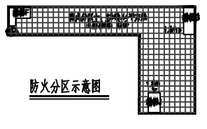

防火分区示意图

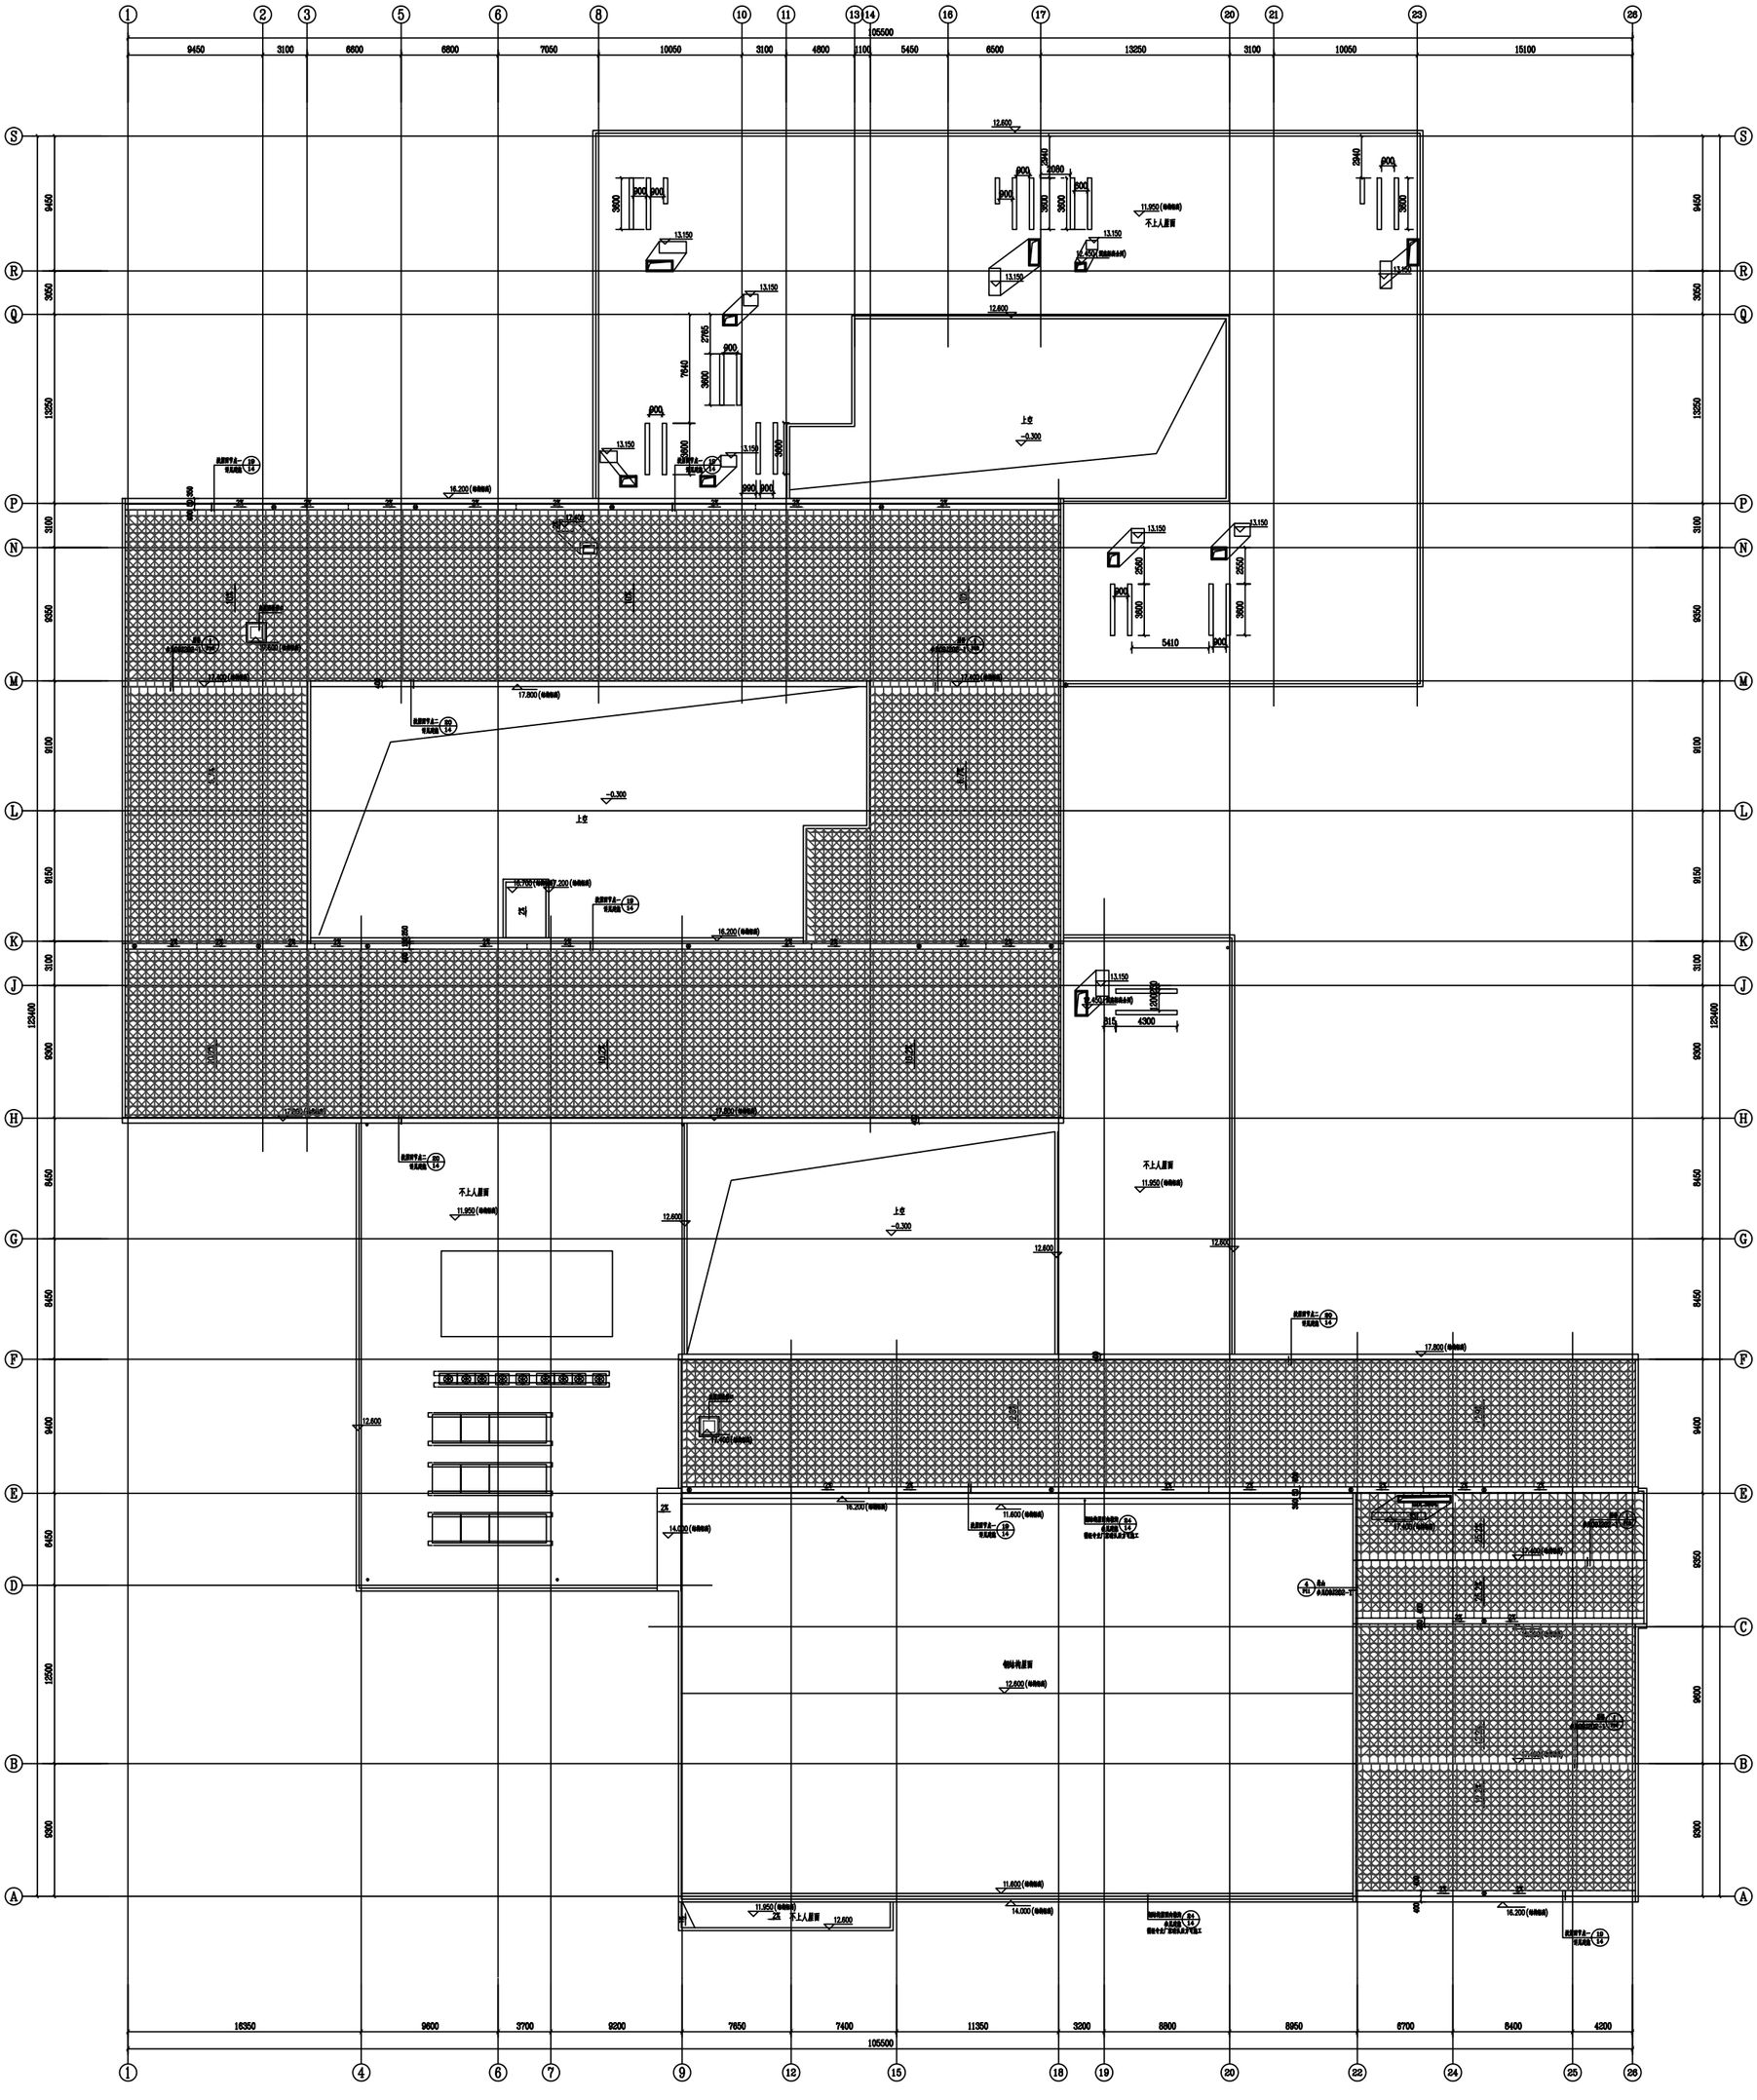

屋顶层平面图 1:150

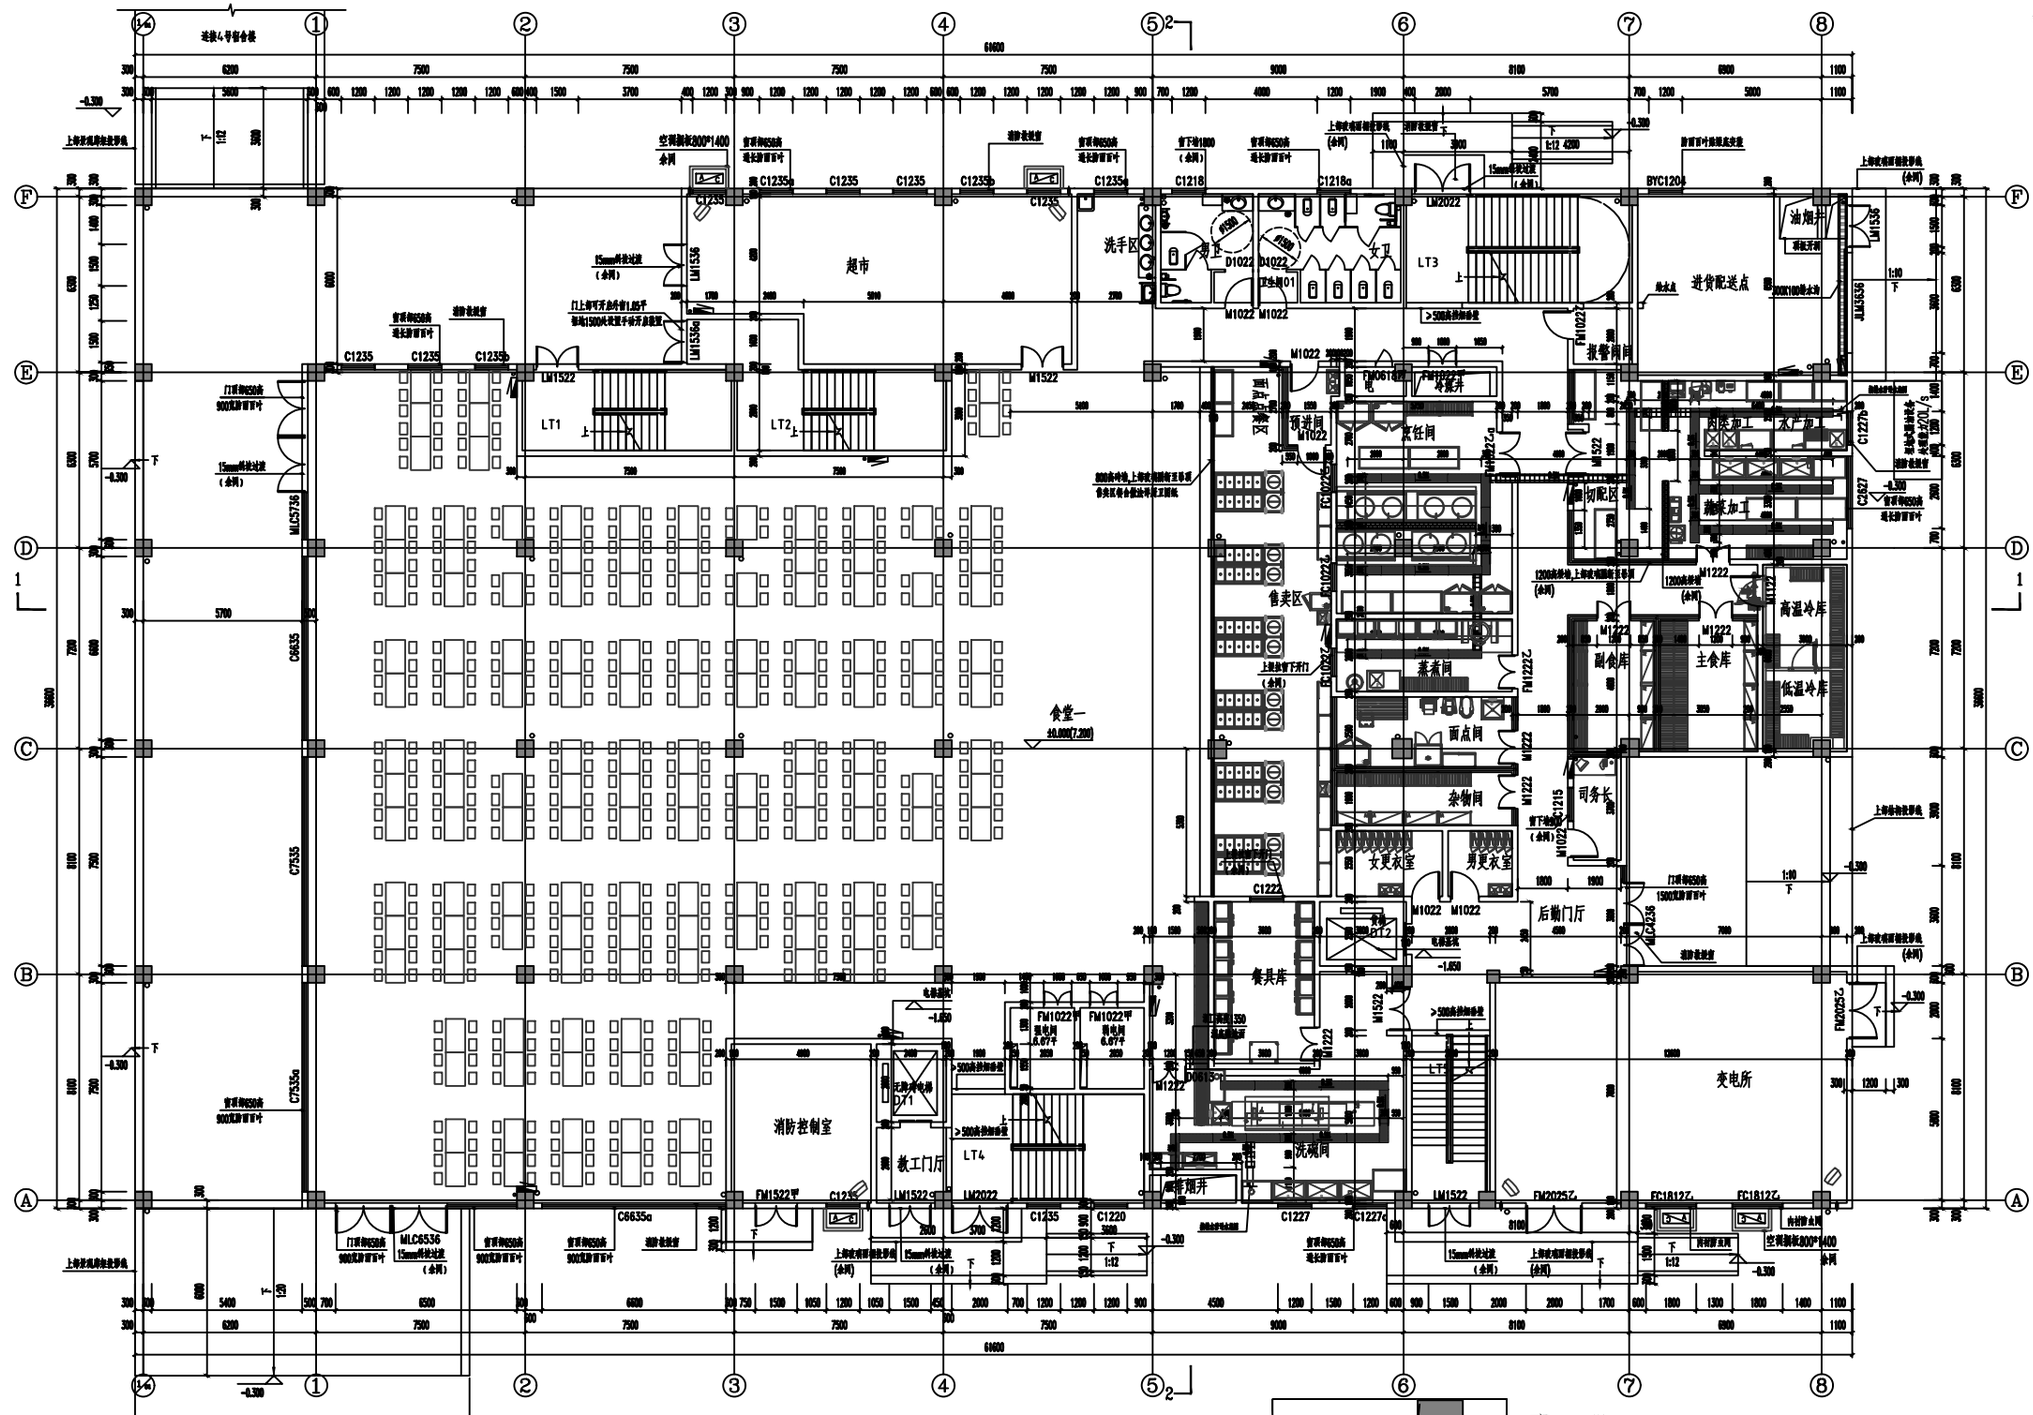

售卖区餐台:800高砖墙,上部玻璃隔断至吊顶

厨房隔断1: 1200高矮墙,上部玻璃隔断至吊顶

厨房隔断2: 1200高矮墙

厨房地沟

具体做法详见厨卫公司图纸

一层平面图 1:100

注: 结构标高H-0.40m

总建筑面积: 6998.14平方米

本层建筑面积: 1888.53平方米

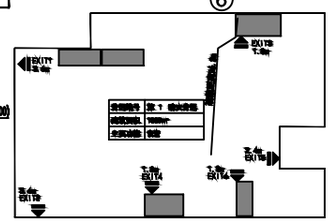

一层防火分区示意图

注: 本建筑设置自动喷淋

售卖区餐台:800高砖墙,上部玻璃隔断至吊顶

厨房隔断1：1200高矮墙,上部玻璃隔断至吊顶

厨房隔断2：1200高矮墙

厨房地沟

具体做法详见厨卫公司图纸

二层平面图 1:100

注：结构标高H-0.40m

本层建筑面积：1896.71平方米

二层防火分区示意图

注：本建筑设置自动喷淋

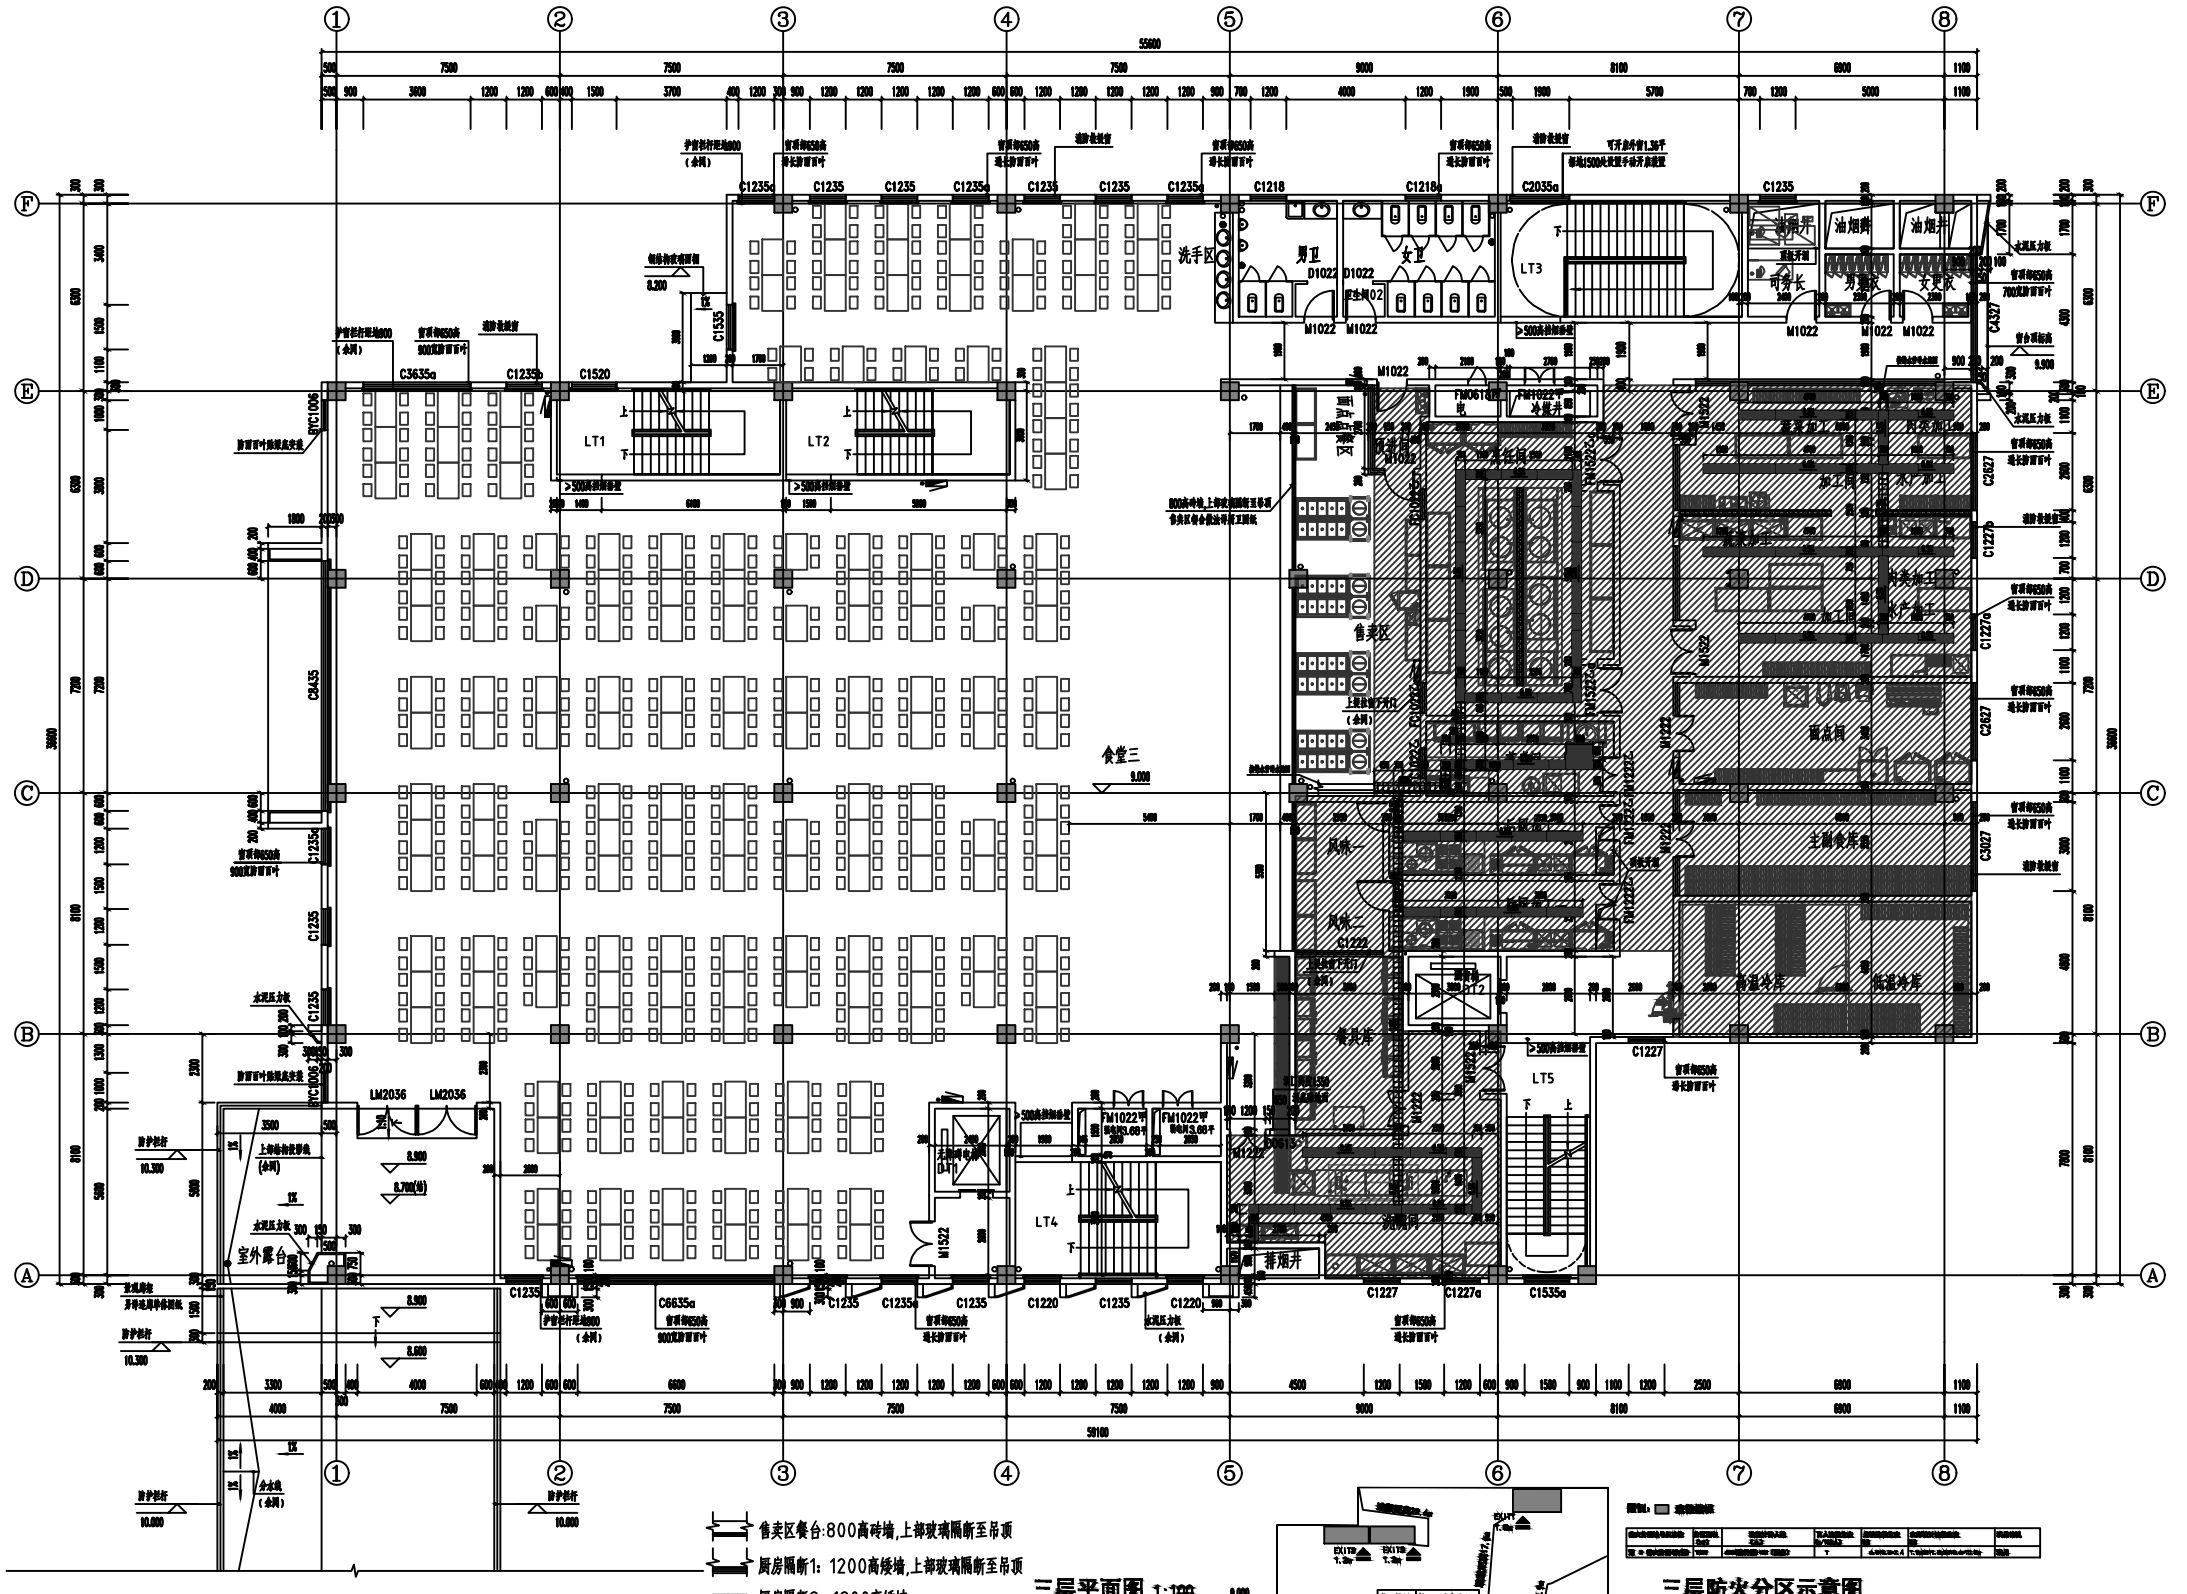

售卖区餐台:800高砖墙,上部玻璃隔断至吊顶

厨房隔断1: 1200高矮墙,上部玻璃隔断至吊顶

厨房隔断2: 1200高矮墙

厨房地沟

具体做法详见厨卫公司图纸

三层平面图 1:100

注: 结构标高H-0.40m

本层建筑面积: 1864.60平方米

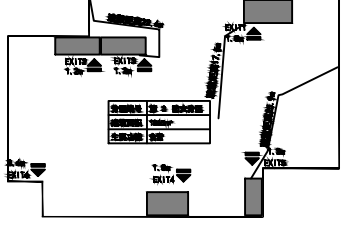

三层防火分区示意图

注: 本建筑设置自动喷淋

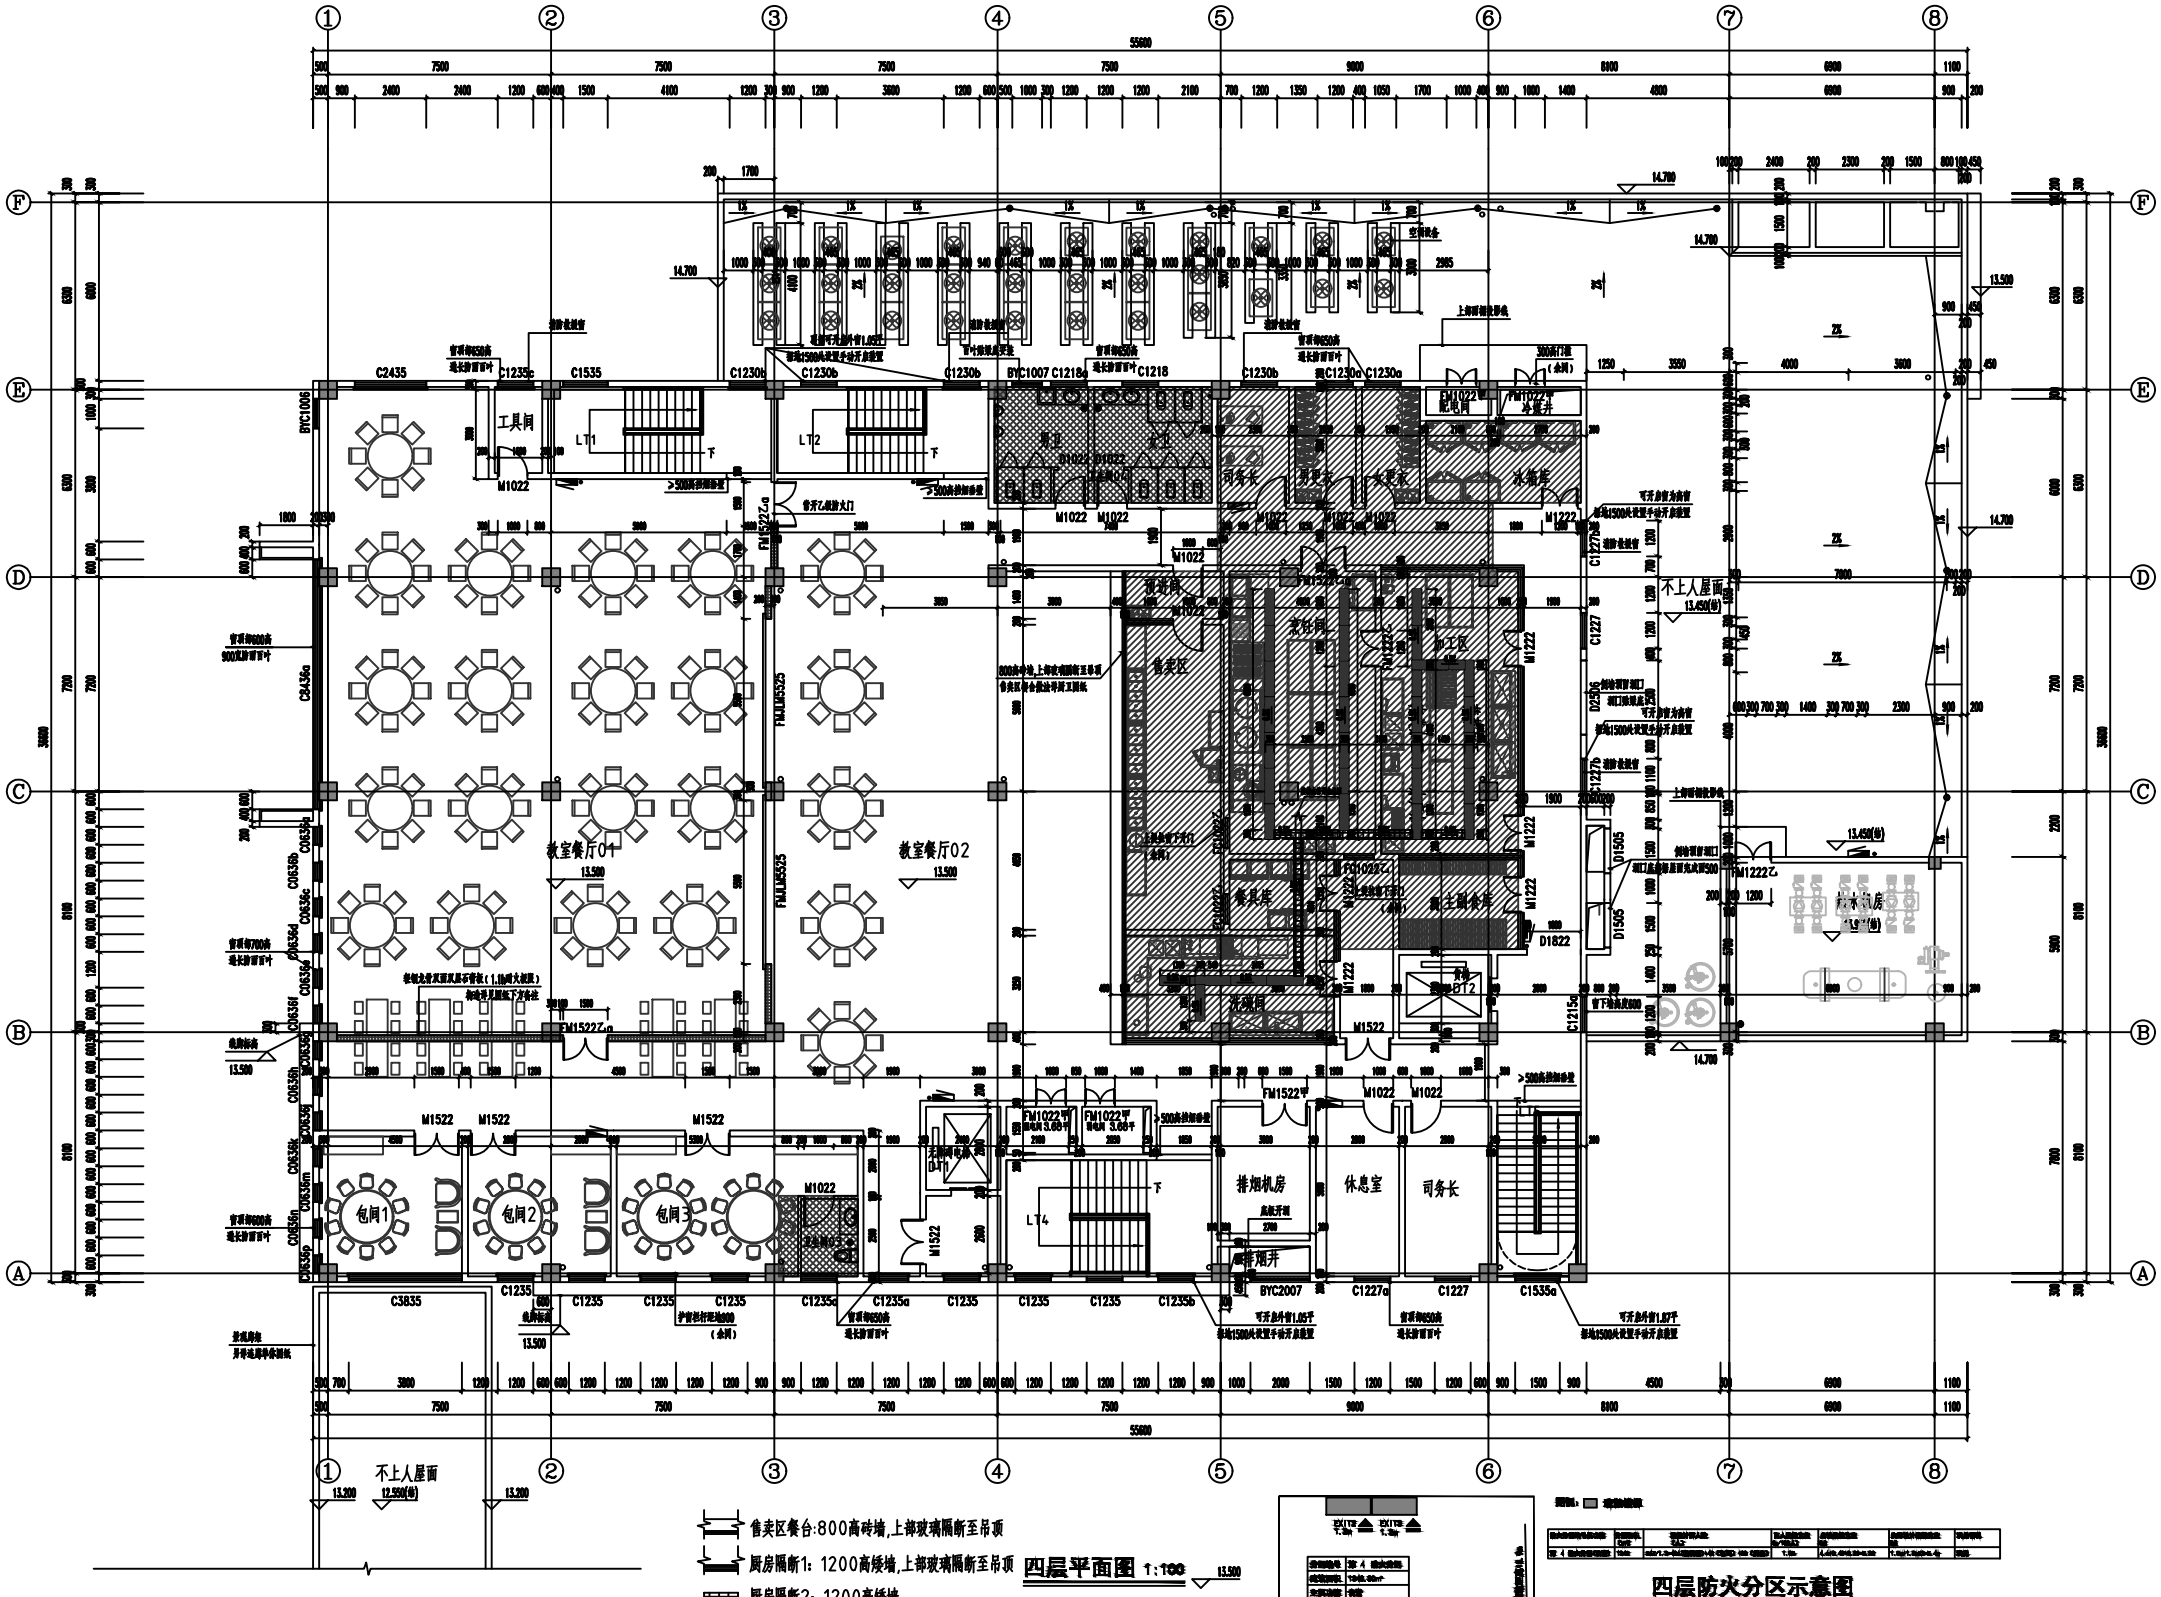

轻钢龙骨双面双层石膏板（板内掺纸纤维）构造：2x12（石膏板）+75(空)+2x12（石膏板）满足1.1h耐火极限

售卖区餐台:800高砖墙,上部玻璃隔断至吊顶

厨房隔断1：1200高矮墙,上部玻璃隔断至吊顶

厨房隔断2：1200高矮墙

厨房地沟

具体做法详见厨卫公司图纸

四层平面图 1:100

注：结构标高H-0.40m

注：结构标高H-0.35m

本层建筑面积：1348.30平方米

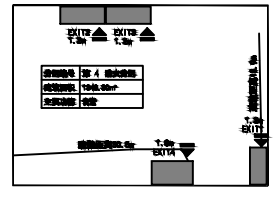

四层防火分区示意图

注：本建筑设置自动喷淋

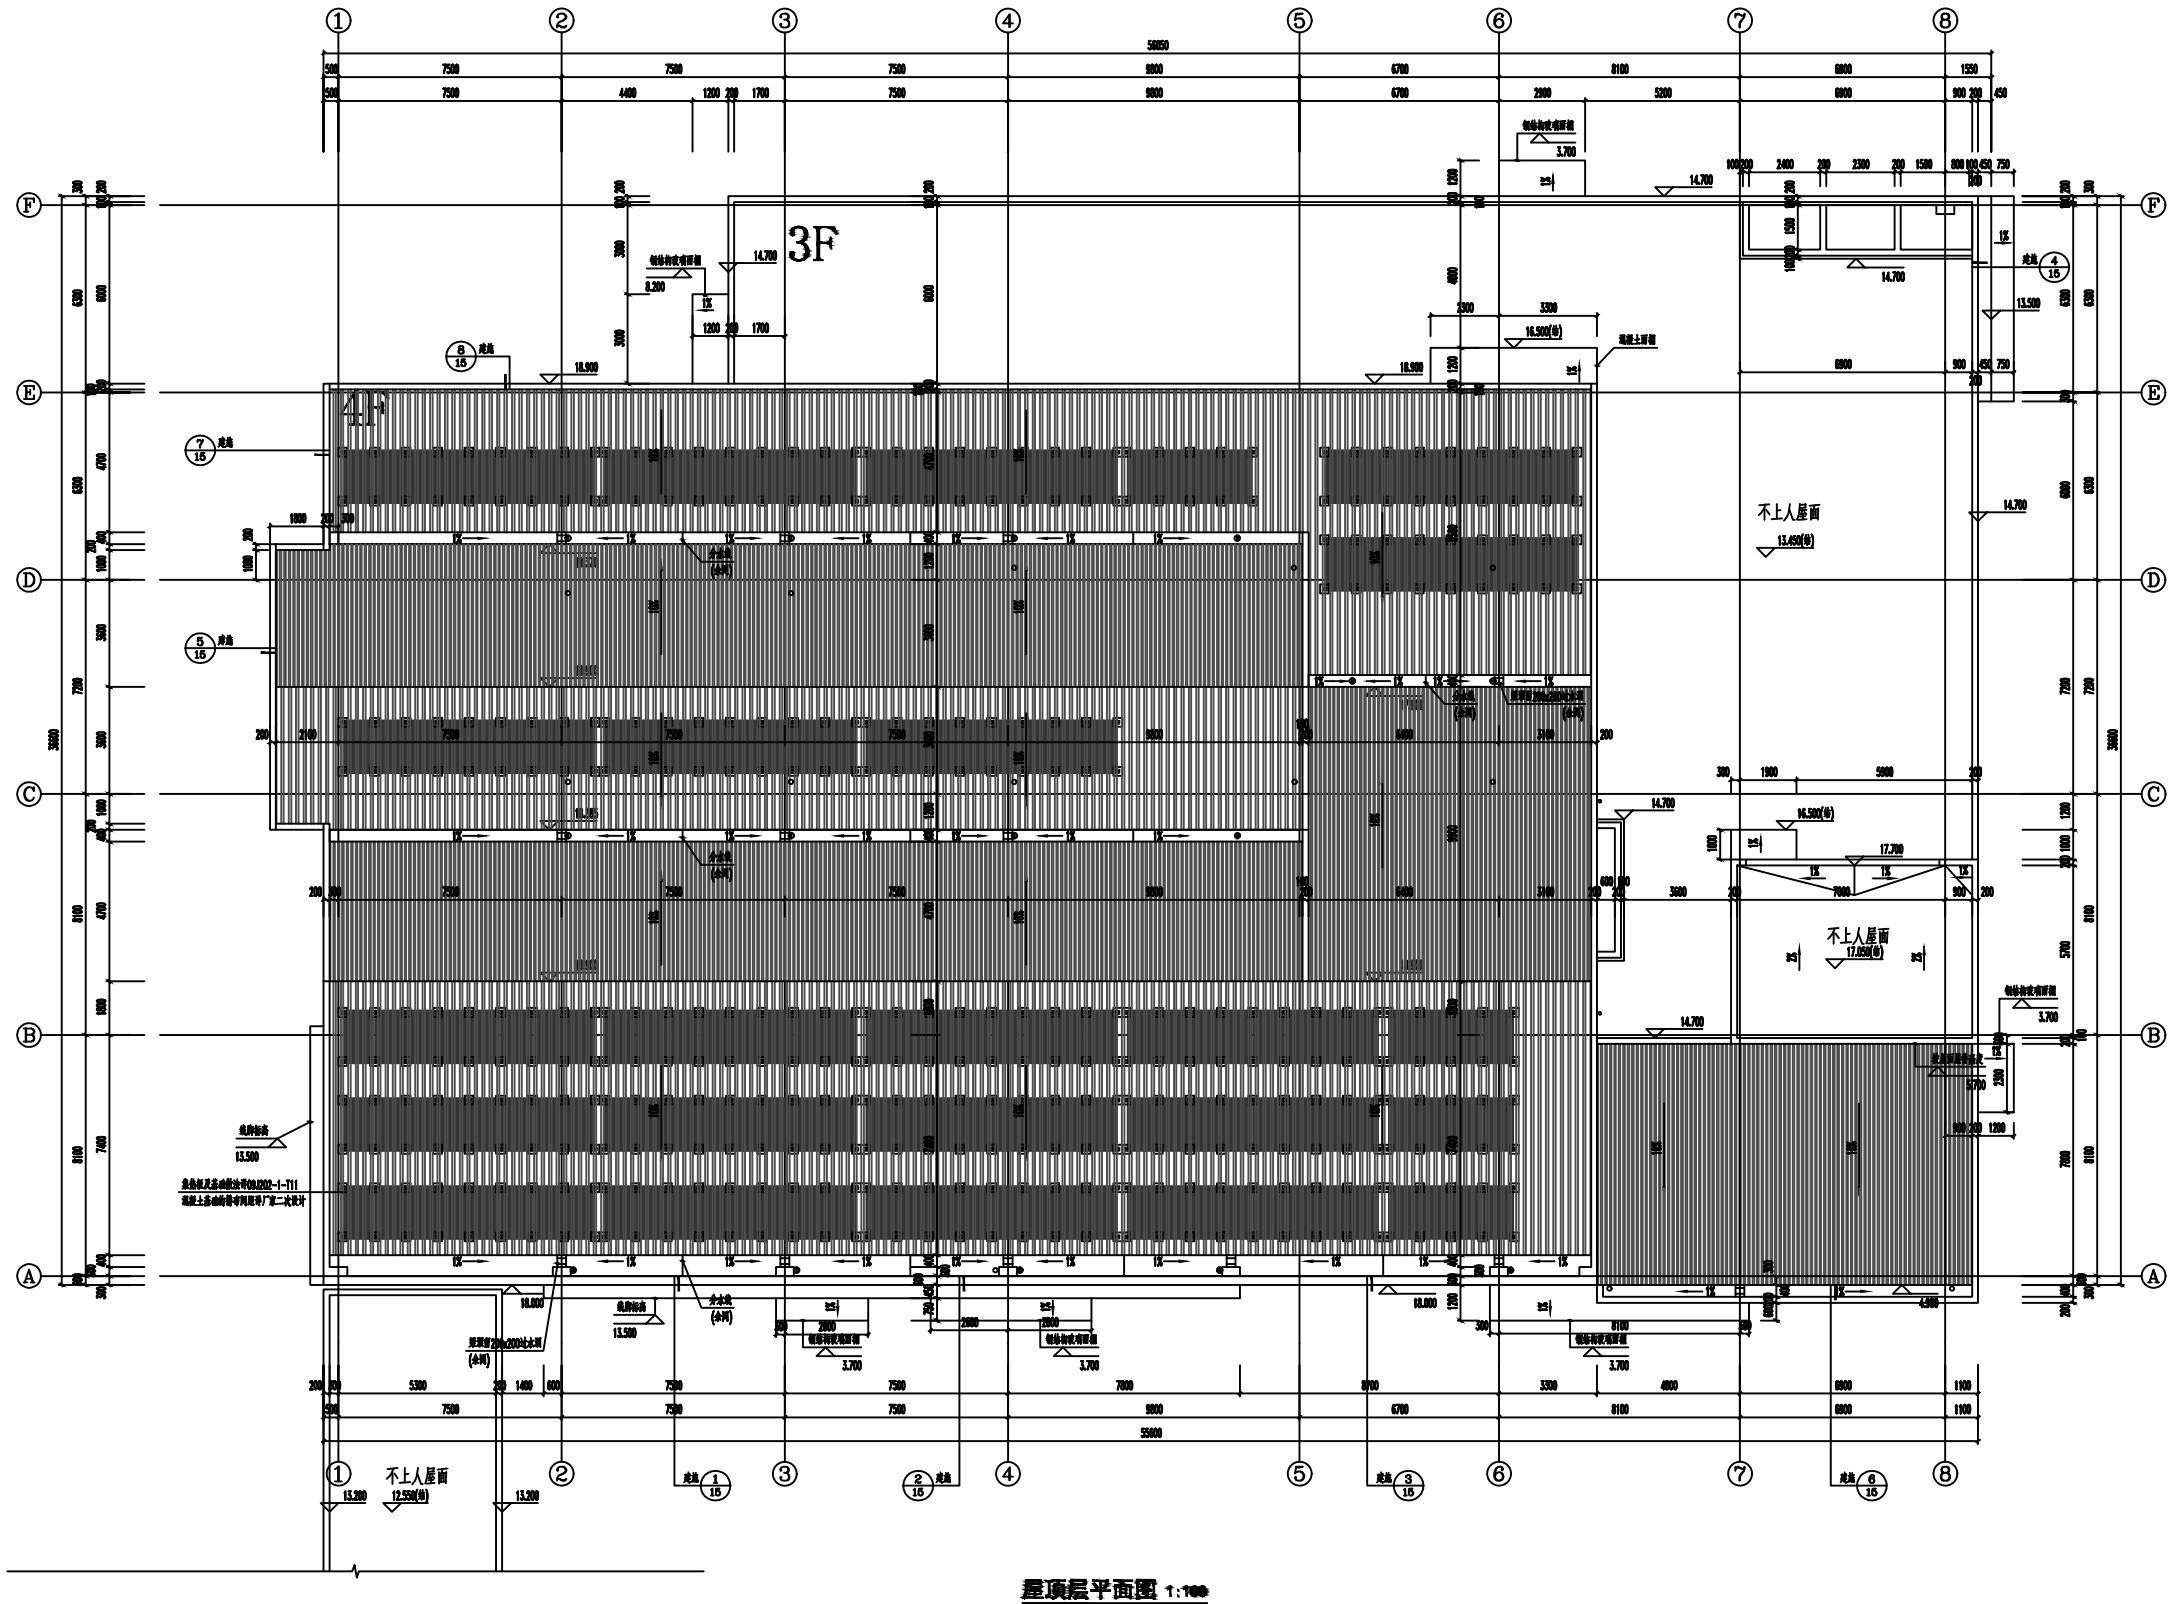

屋顶层平面图 1:100

	本层分区面积 ㎡	疏散计算人数 (人)	百人疏散宽度 m/100人	应设疏散宽度 m	实际设计疏散宽度 m	满足情况
防火分区1-1	2113.92	1304人	0.95	9.9m	1.2m+1.2m+1.2m+1.2m+4m	满足
防火分区1-2	1891.84	617人	0.95	4.65m	1.2m+1.2m+7.2m	满足

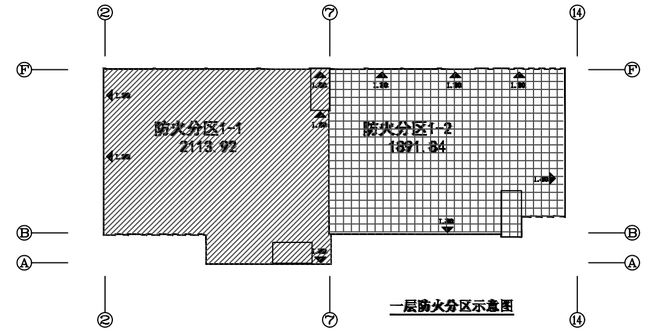

一层防火分区示意图

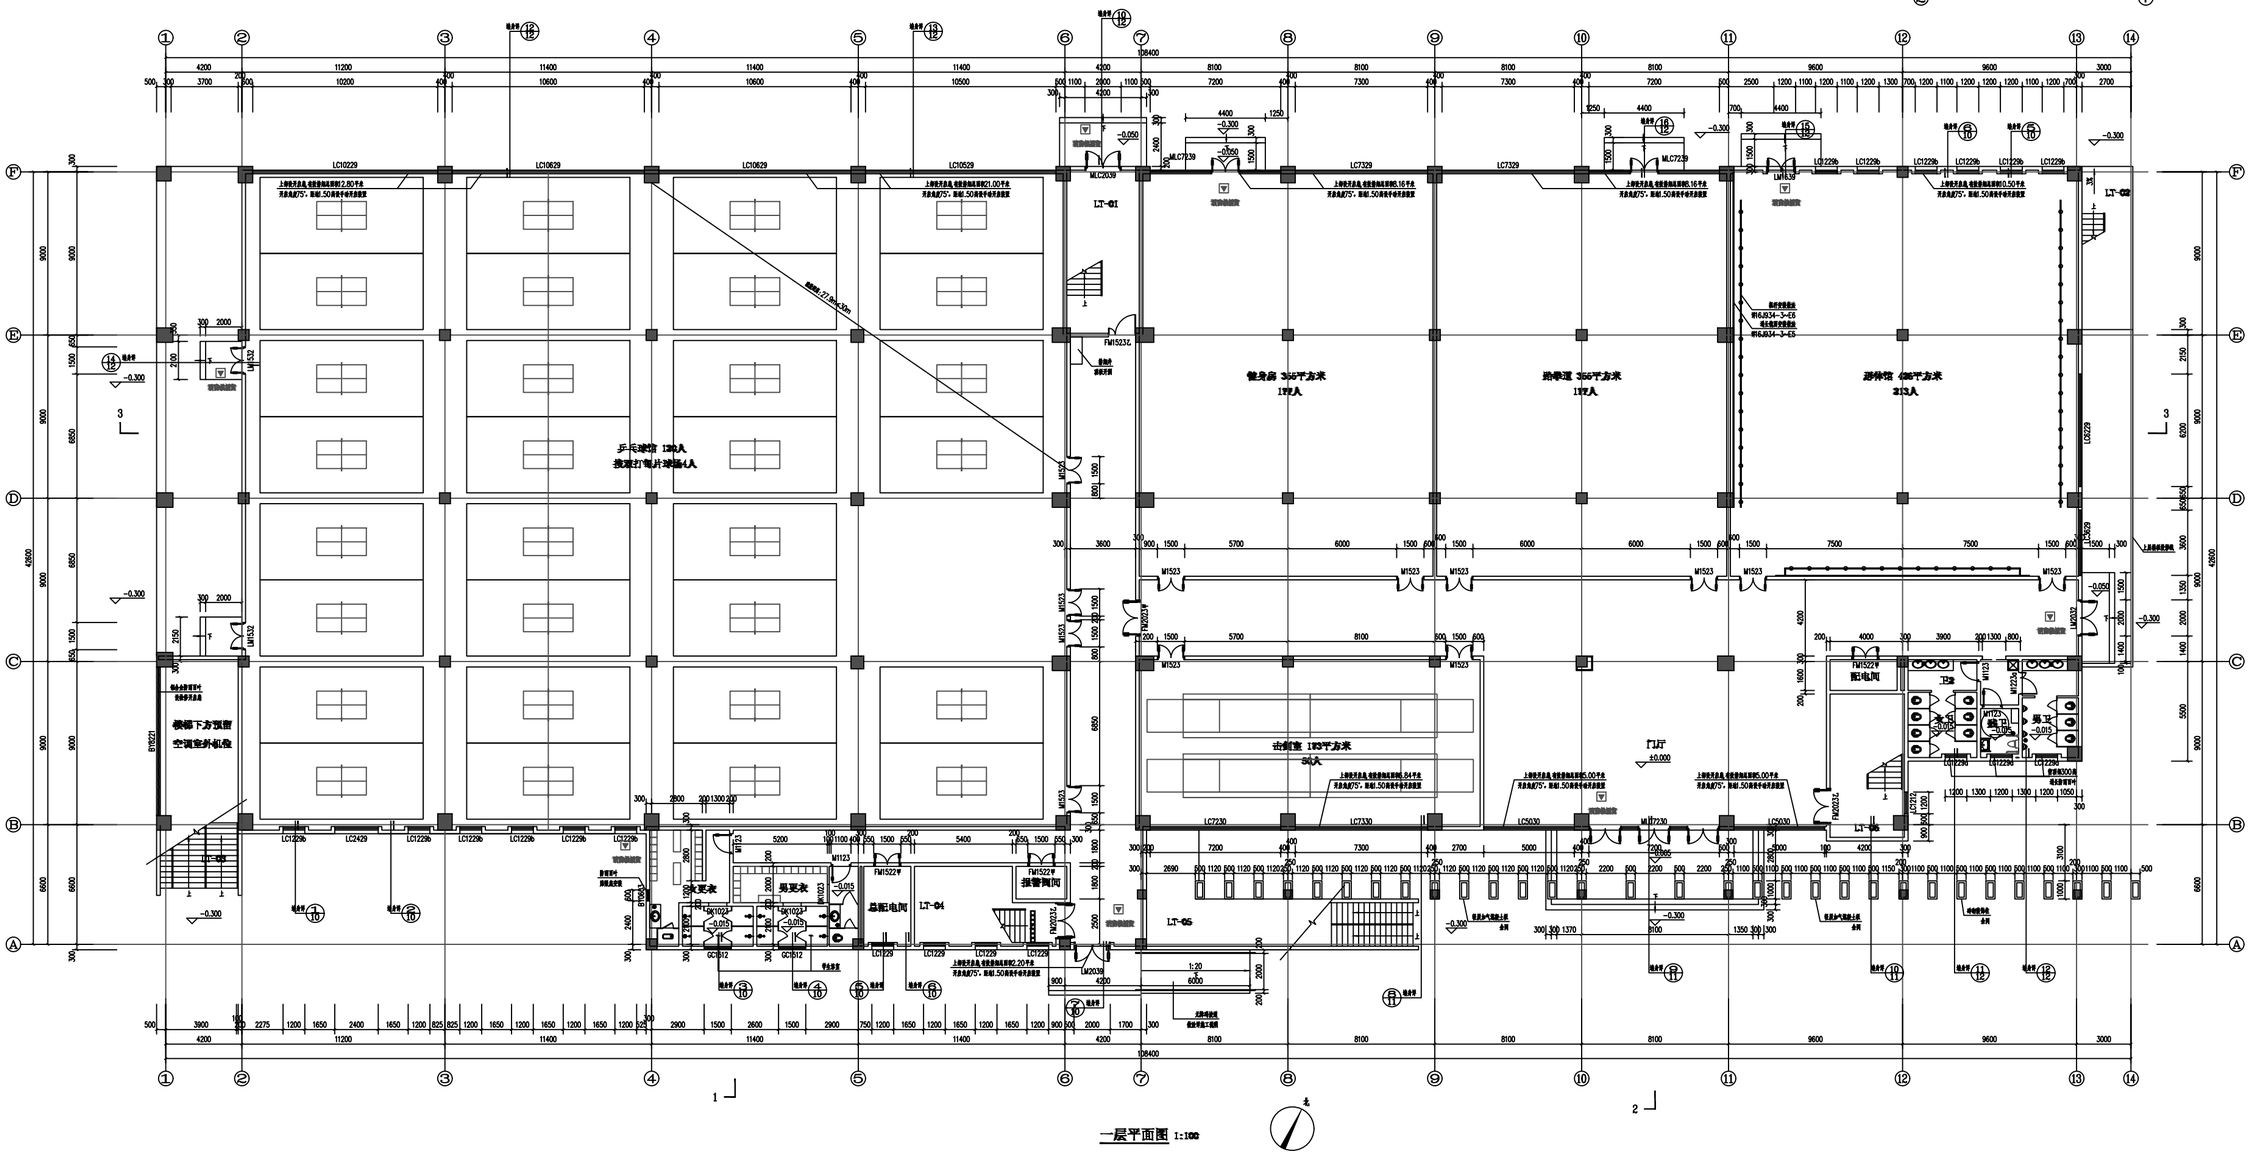
健身房 356平方米
172人
跑步道 356平方米
172人
游泳馆 486平方米
213人
乒乓球馆 132人
击剑室 183平方米
56人
LT-01
LT-02
LT-03
LT-04
LT-05
LT-06
总配电间
弱电间
配电间
男更衣
女更衣
男卫
女卫
卫生
门厅
±0.000
楼梯下方预留
空调室外机位
LC10229
LC10529
LC10629
LC7329
LC7230
LC7330
LC5030
LC1229b
LC1229
LC2429
LC2229
LC1229a
LC1229b
LC1229c

	本层分区面积 ㎡/2	疏散计算人数 ㎡/人	百人疏散宽度 m/100人	底板疏散宽度 m/2	实际设计疏散宽度m/2	满足情况
防火分区2-1	2107.61	1178人	0.75	0.90m	1.8m>0.9m	满足
防火分区2-2	1916.67	385人	0.75	1.00m	1.2m+1.0m>2m	满足

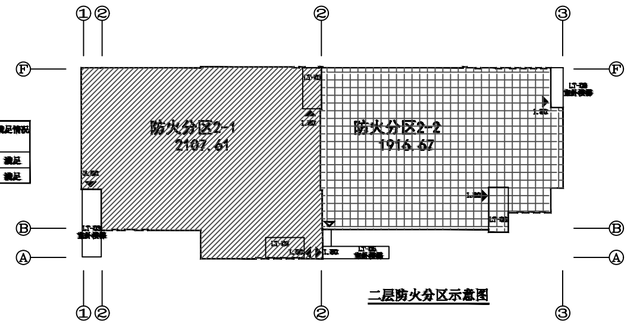

二层防火分区示意图

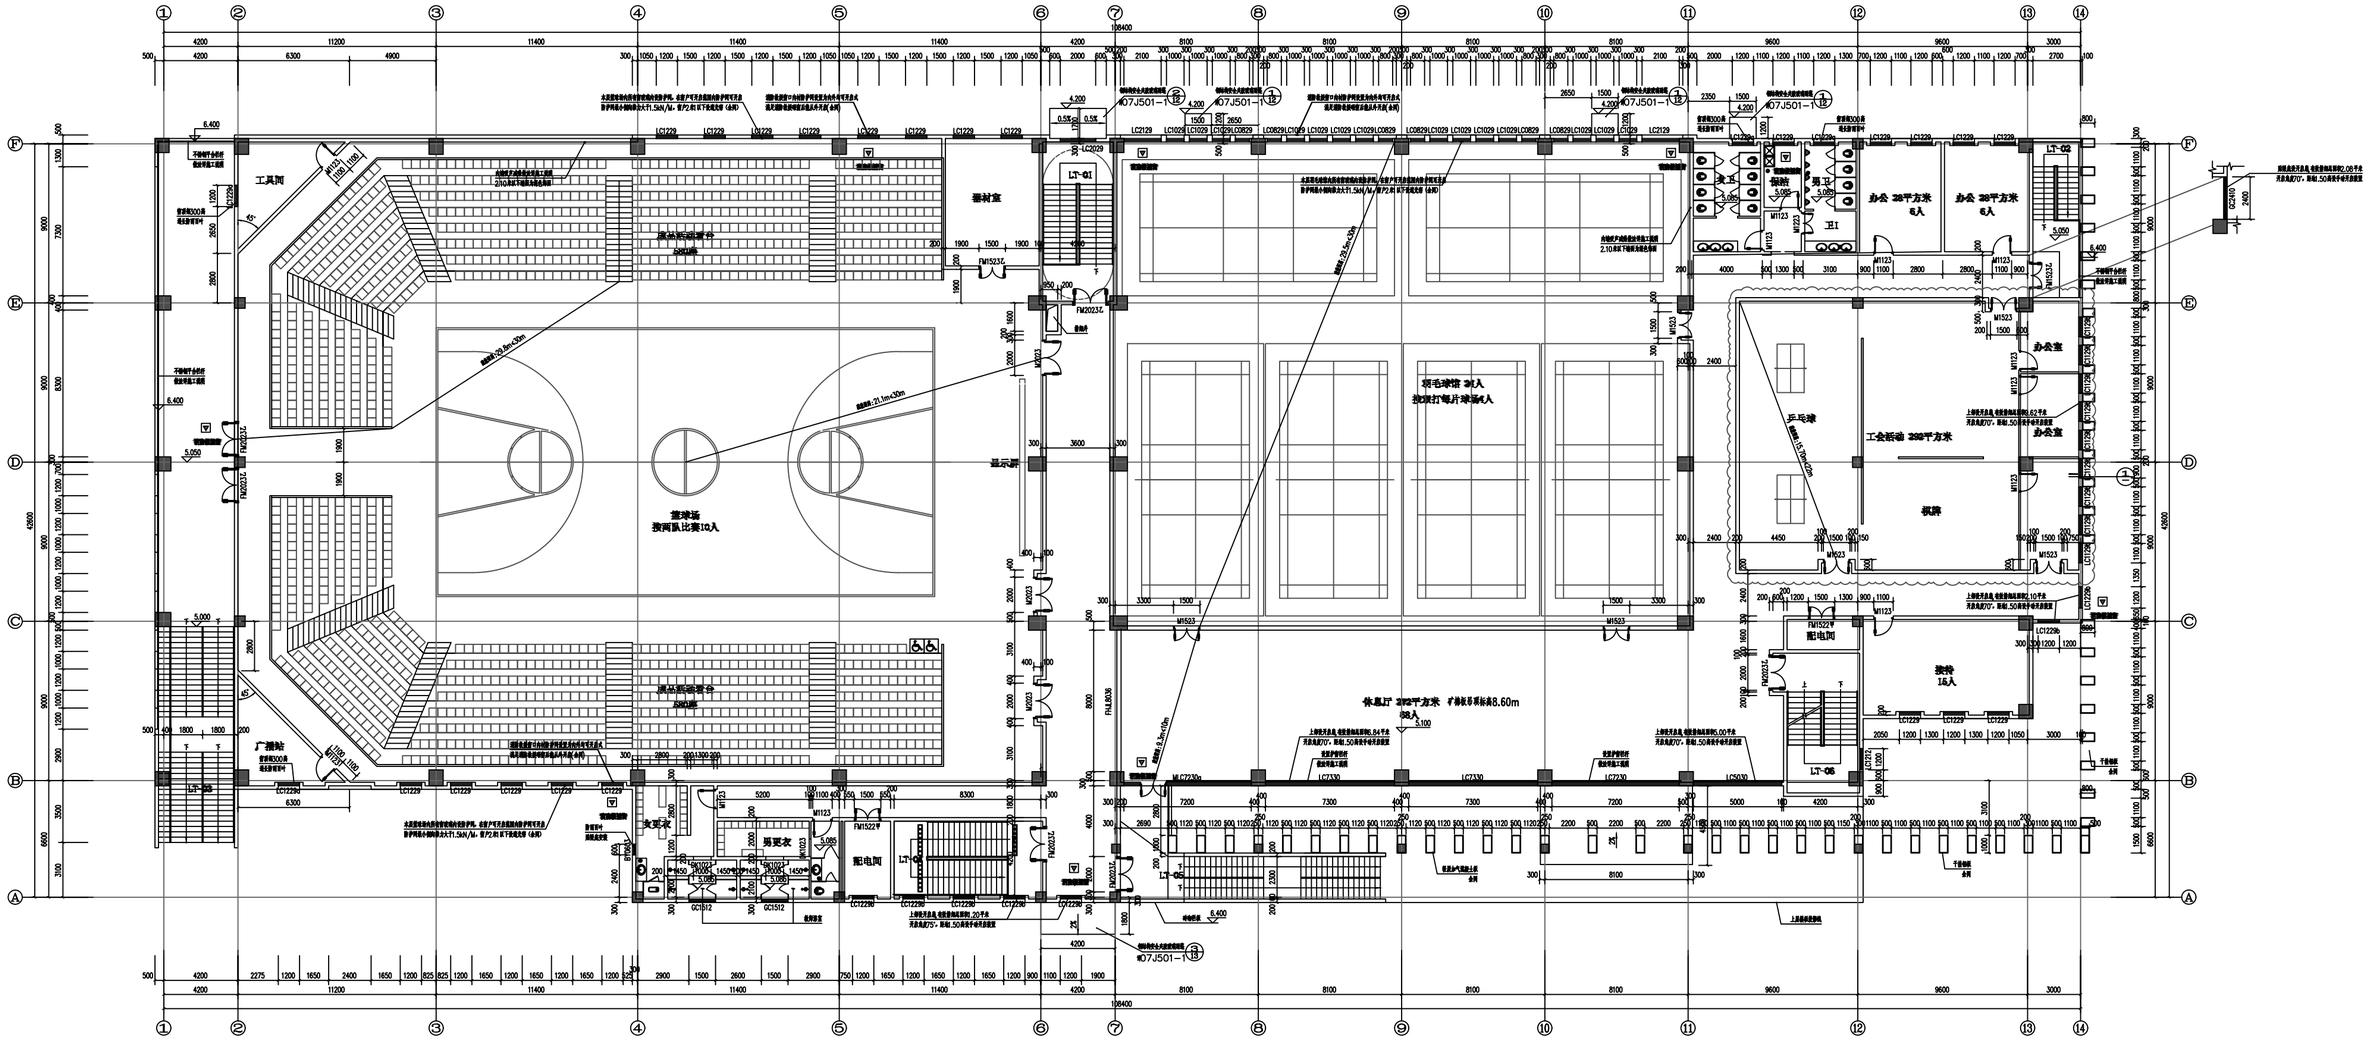

二层平面图 1:100

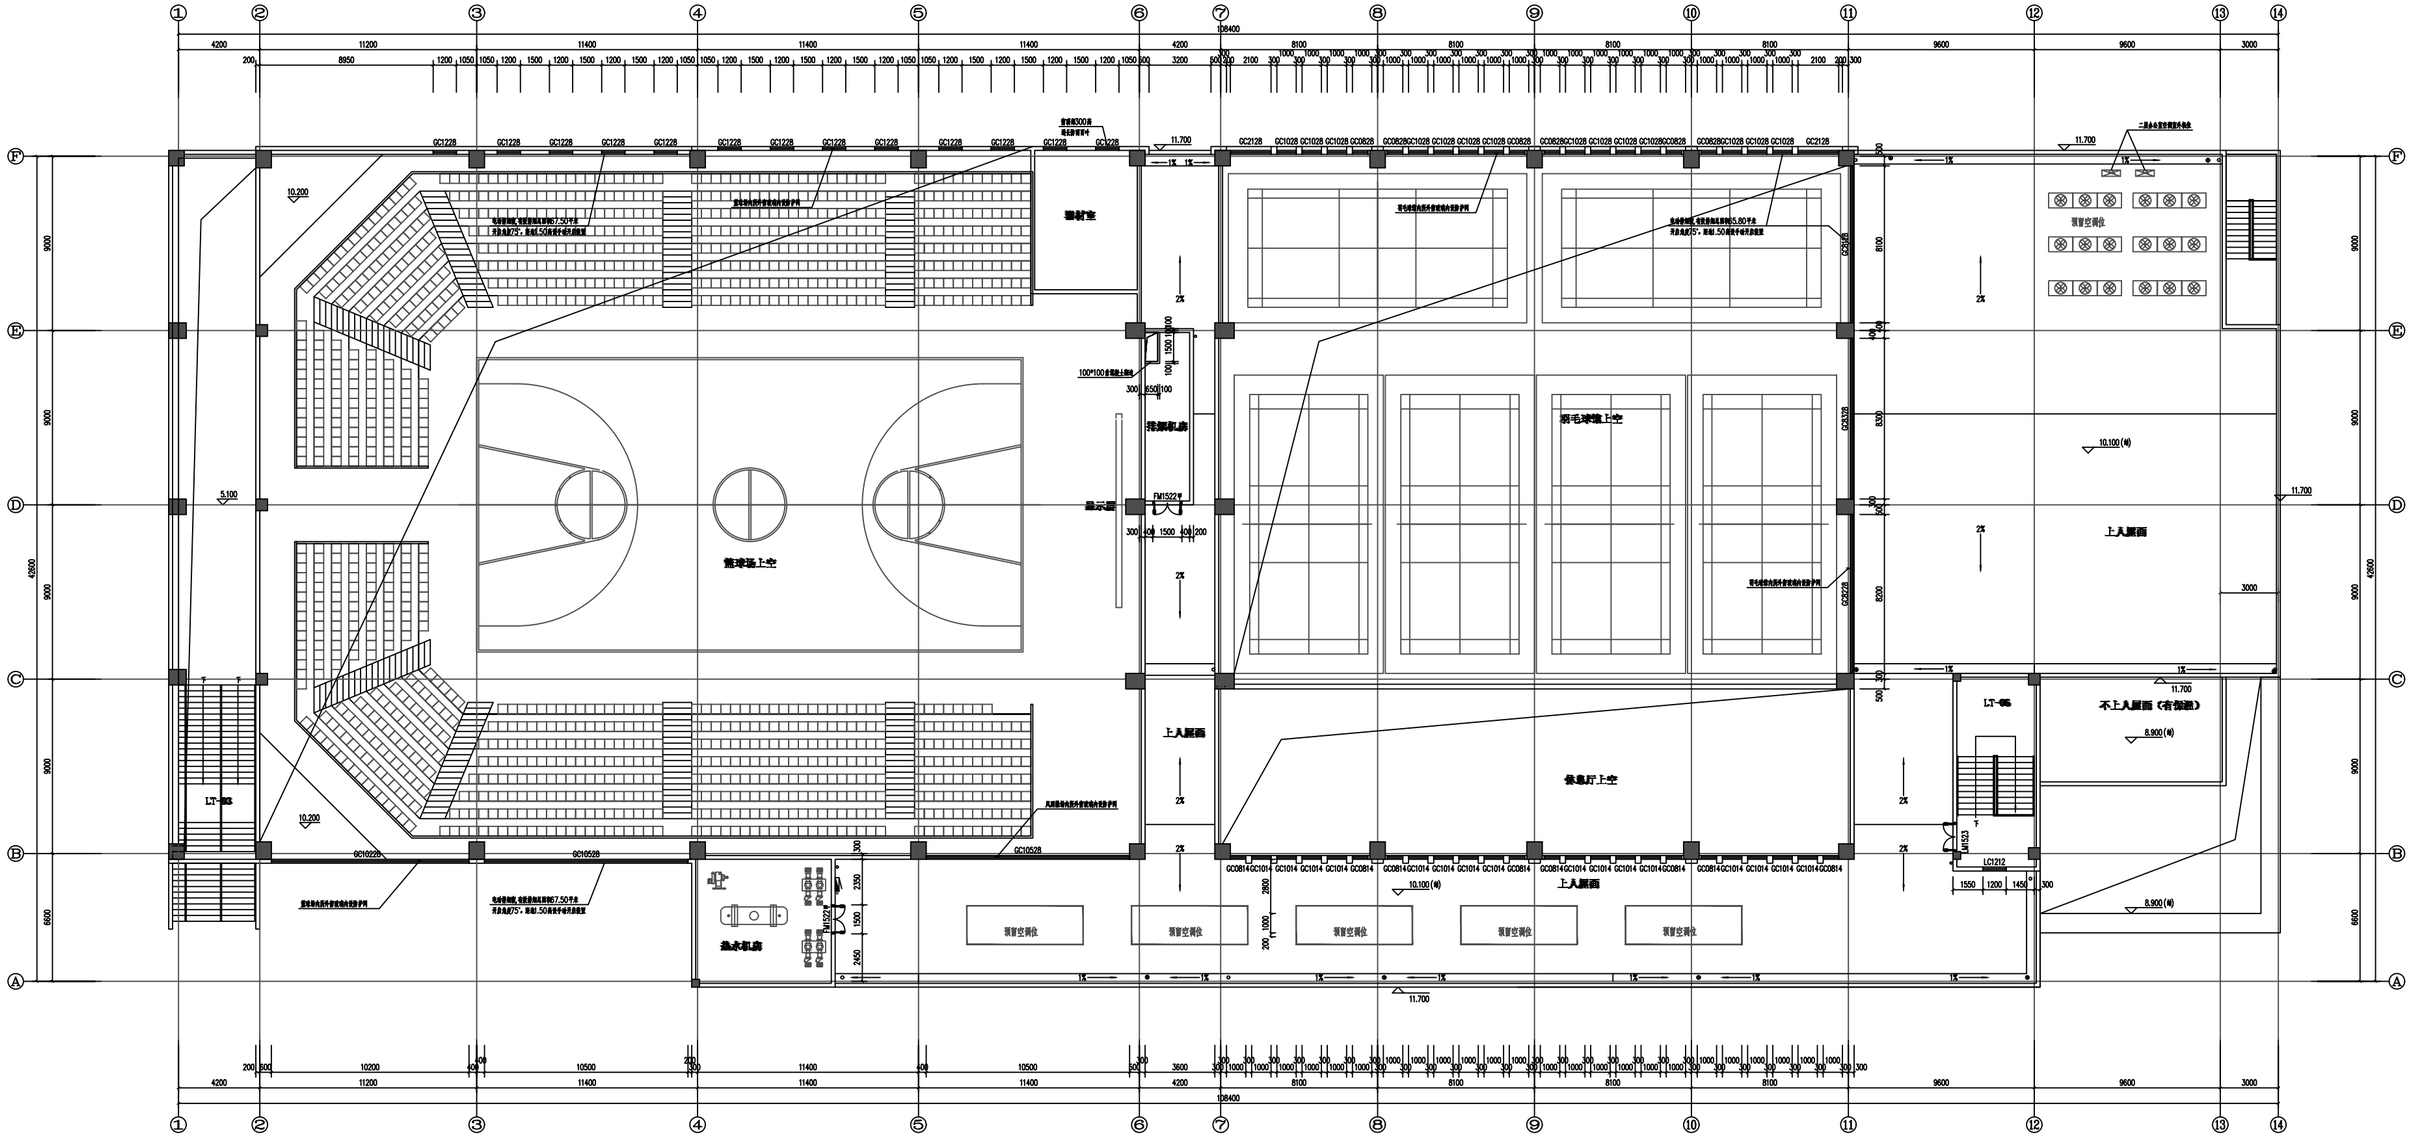

器材室
排烟机房
显示屋
篮球场上空
羽毛球馆上空
上人屋面
休息厅上空
不上人屋面（有保温）
LT-03
LT-05
热水机房
预留空调位

屋面平面图 1:100

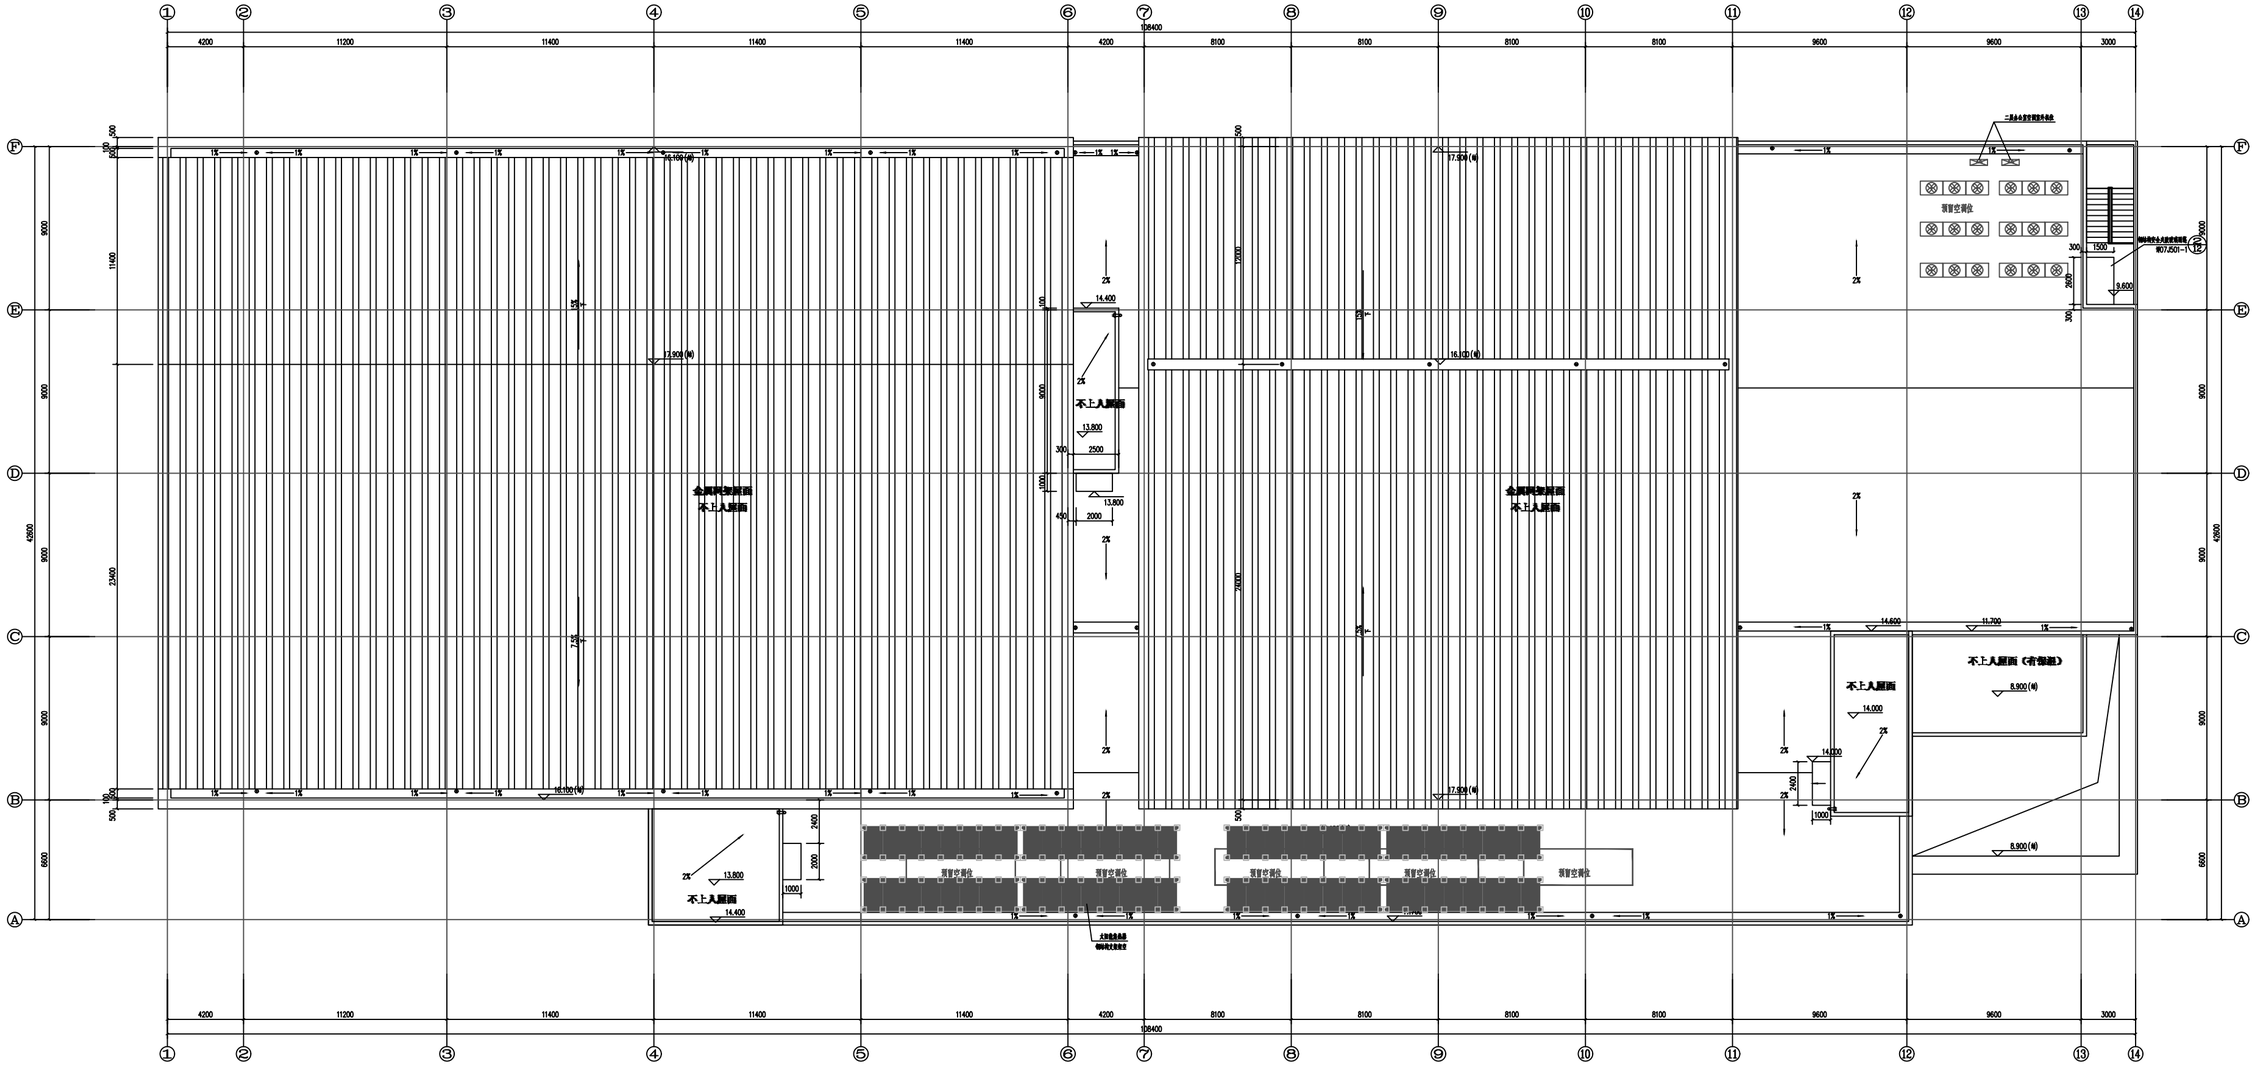
金属坡屋面
不上人屋面
不上人屋面
金属坡屋面
不上人屋面
不上人屋面
不上人屋面（有保温）
预留空调位
预留空调位
预留空调位
预留空调位
预留空调位
17.900(檐)
16.100(檐)
14.400
13.800
14.600
11.700
14.000
8.900(檐)
9.600
108400

屋顶平面图 1:100

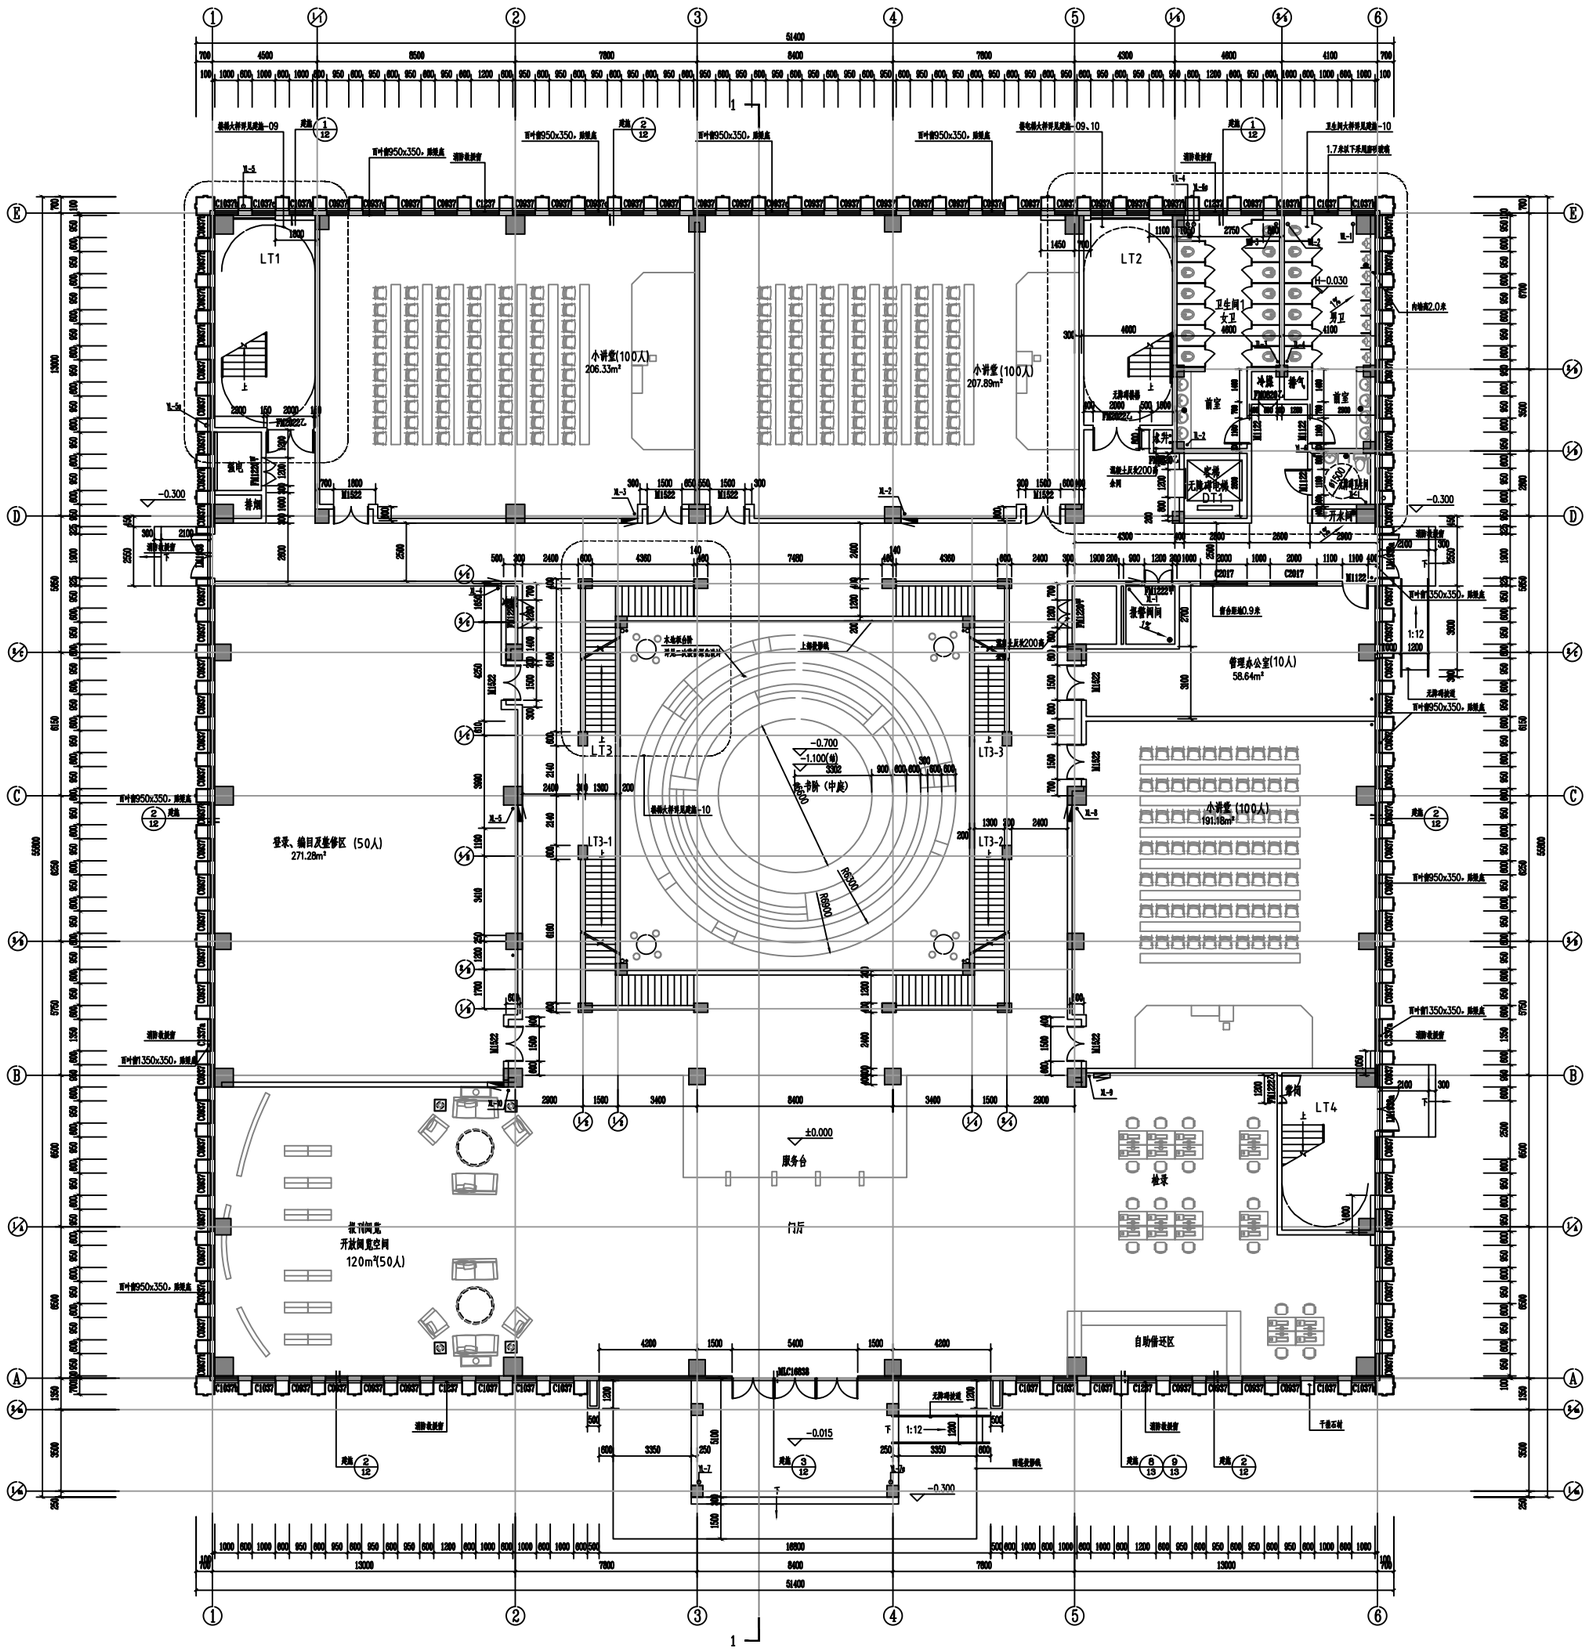

一层平面图 1:100

总建筑面积：9116.80平方米
本层建筑面积：2520.04平方米

本层防火疏散计算：

人数计算指标	计算人数（人）
本层合计人数	410人
计算疏散宽度（m）	410/100X1.00=4.1m
设计提供疏散宽度（m）	1.80+1.80+1.8=5.4m
结论	设计宽度>计算宽度，满足疏散要求

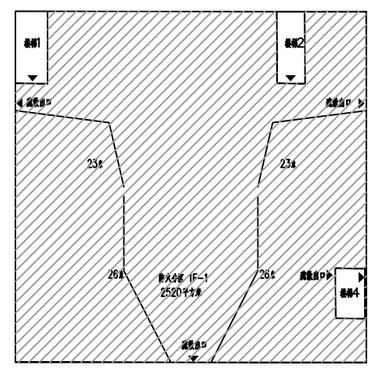

防火分区示意图

注：本栋楼设置自动喷水灭火系统

注：

1、管井检修门，门槛高度为200mm。
2、所有出入口均以1:20缓坡过度。
3、本套图中结构柱布置及尺寸详见结施。
4、本套图中空调排水、设备平台及屋面排水详水施。所有地漏位置以水图为准。
5、本套图中门墙垛除注明外均为100mm或居墙中，门洞尺寸详门窗表。
6、室内消火栓详见水施，所有消火栓背面均设防火板（耐火板限同所在隔墙）。

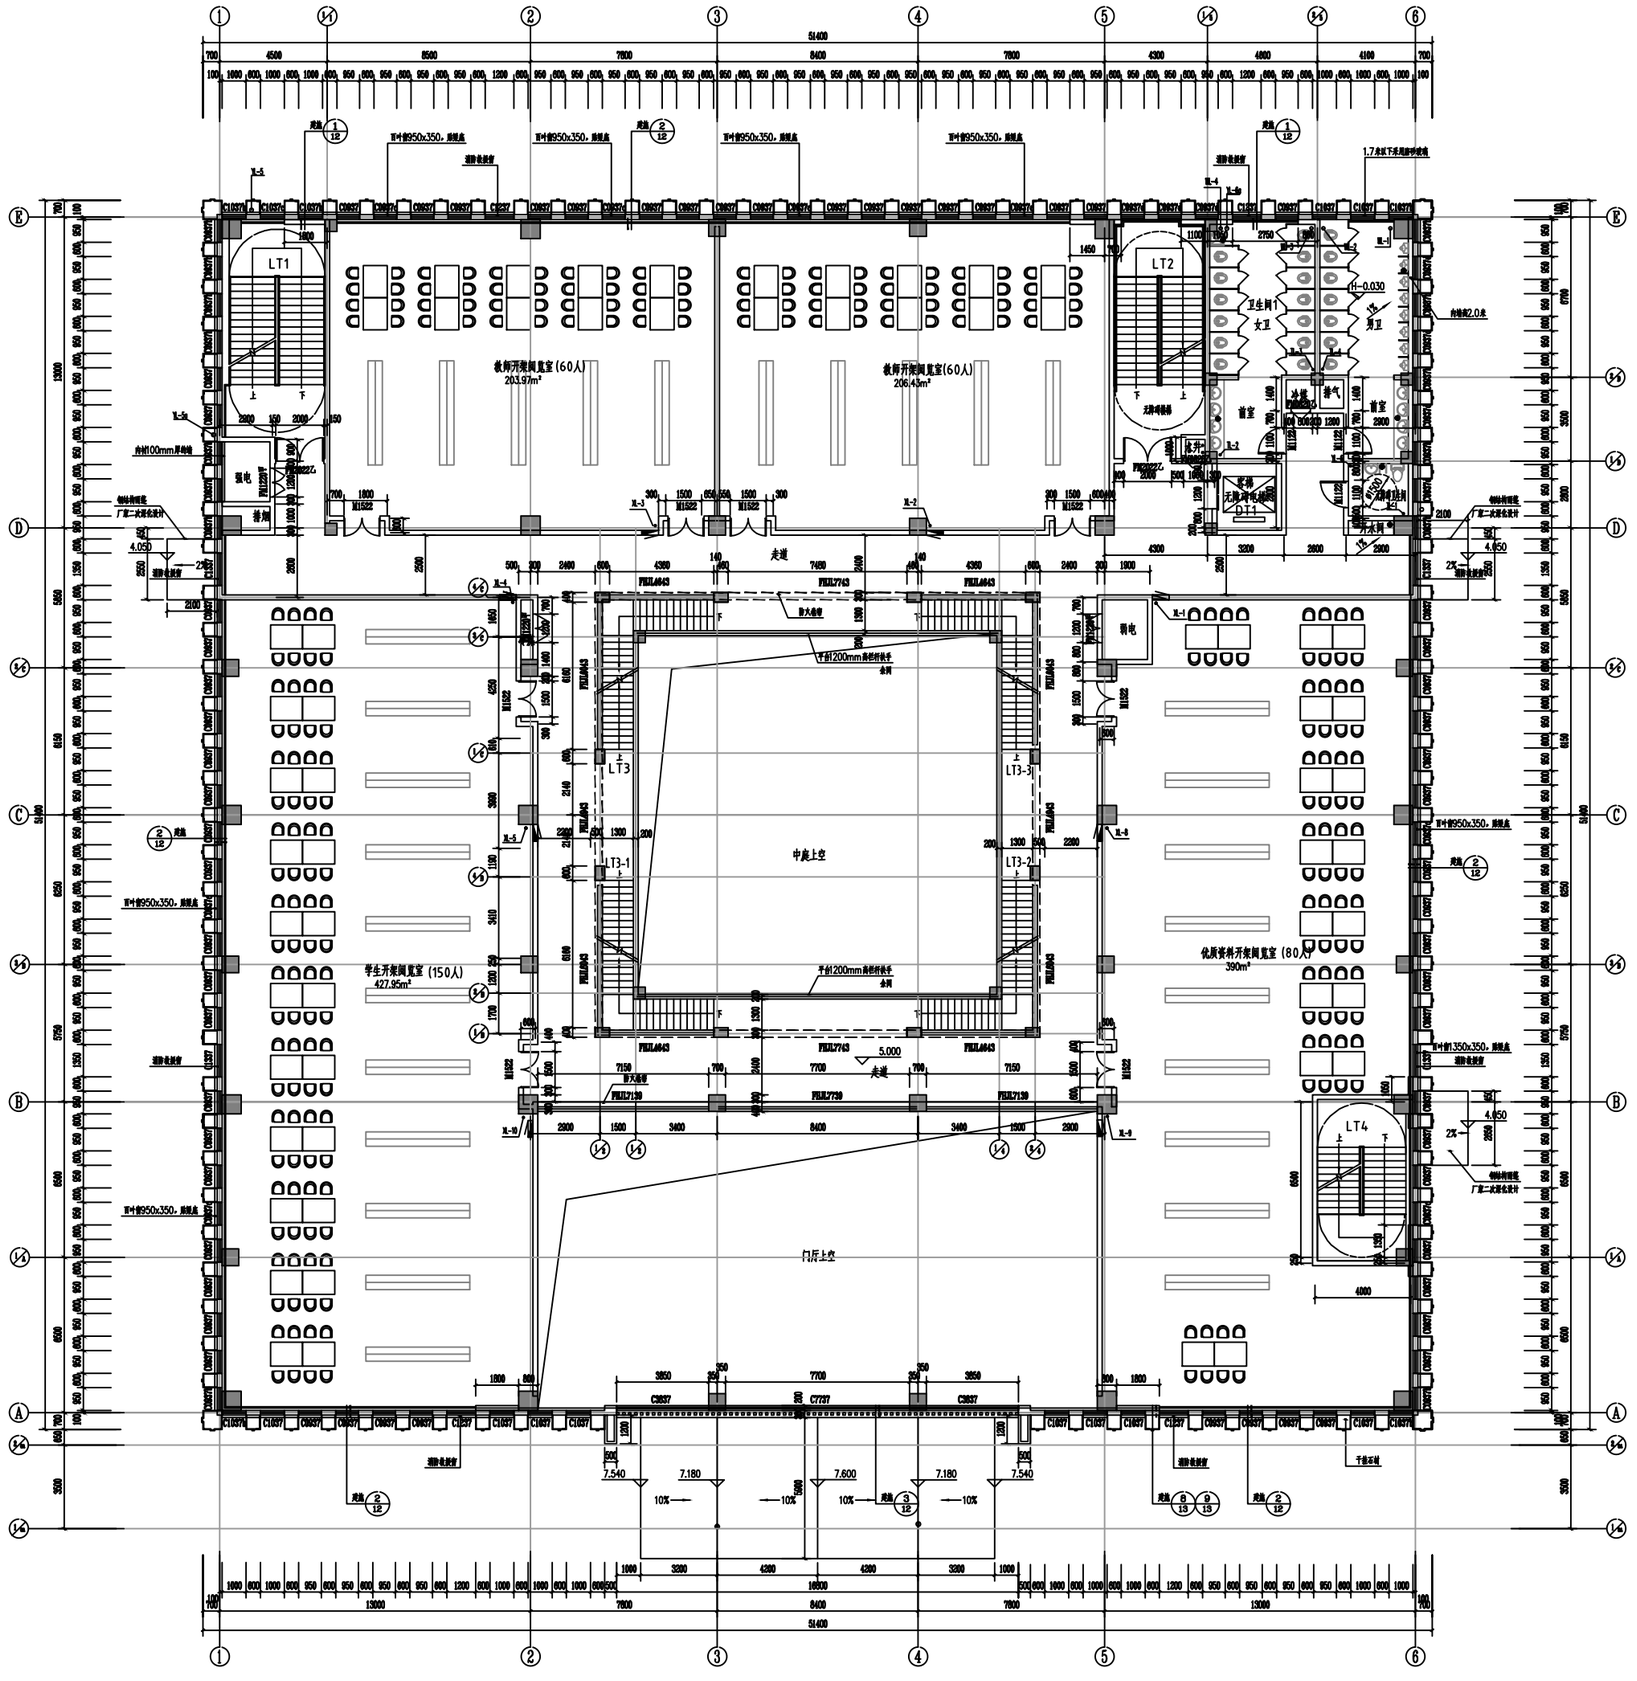

二层平面图 1:100

本层建筑面积：2006.68平方米

本层防火疏散计算：

人数计算指标	计算人数（人）
本层合计人数	350人
计算疏散宽度（m）	350/100X1.00=3.5m
设计提供疏散宽度（m）	1.80+1.80=3.6m
结论	设计宽度>计算宽度，满足疏散要求

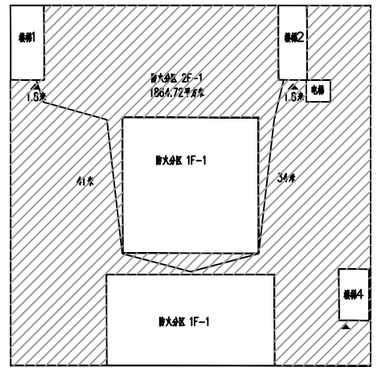

防火分区示意图

注：本栋楼设置自动喷水灭火系统

注：

1、管井检修门，门槛高度为200mm。
2、所有出入口均以1:20缓坡过度。
3、本套图中结构柱布置及尺寸详见结施。
4、本套图中空调排水、设备平台及屋面排水详水施。所有地漏位置以水图为准。
5、本套图中门墙垛除注明外均为100mm或居墙中，门洞尺寸详门窗表。
6、室内消火栓详见水施，所有消火栓背面均设防火板（耐火极限同所在隔墙）。

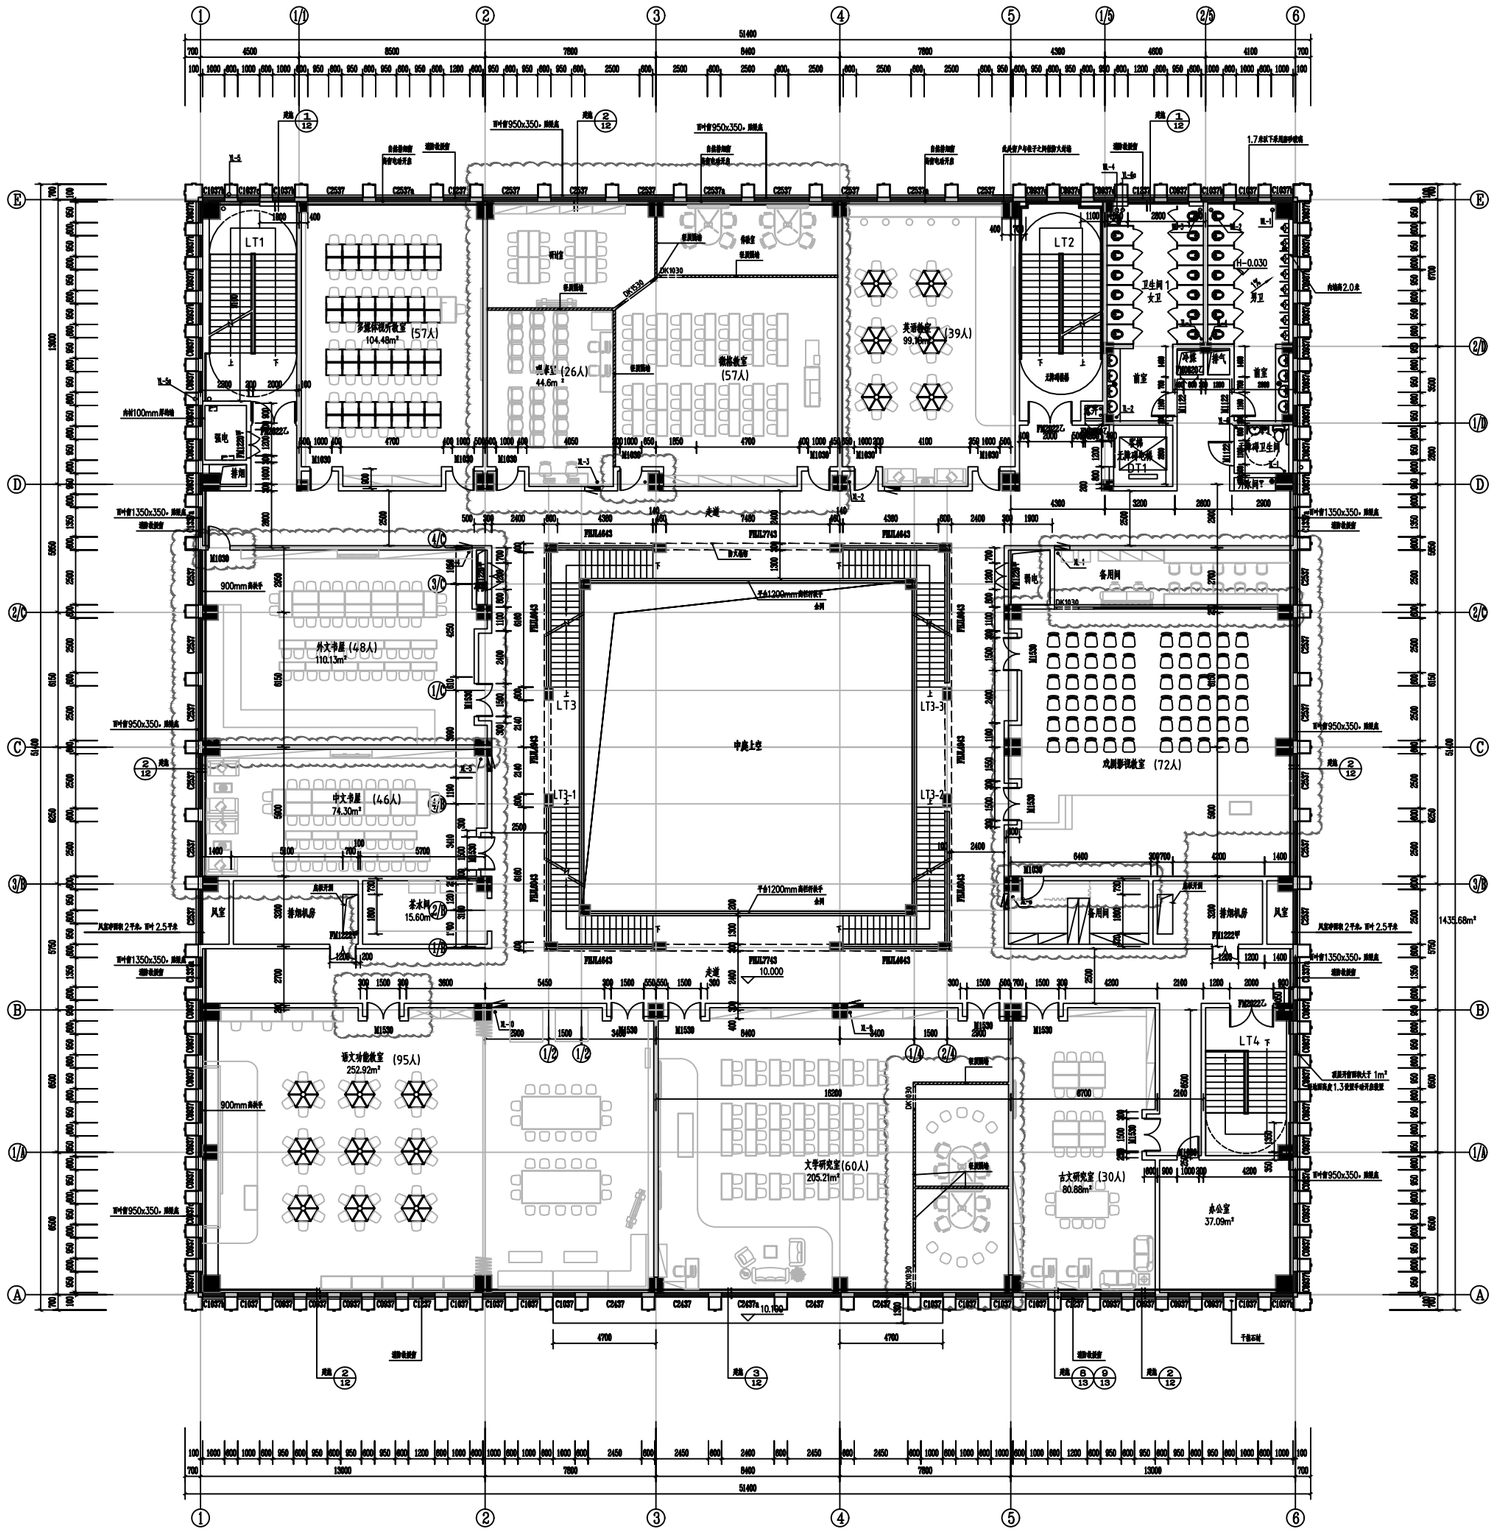

三层平面图 1:100

本层建筑面积：2295.04平方米

云线以外部分本次设计未修改

本层防火疏散计算：

人数计算指标	计算人数（人）
本层合计人数	530人
计算疏散宽度（m）	530/100X1.00=5.30m
设计提供疏散宽度（m）	1.80+1.80+1.8=5.4m
结论	设计宽度>计算宽度，满足疏散要求

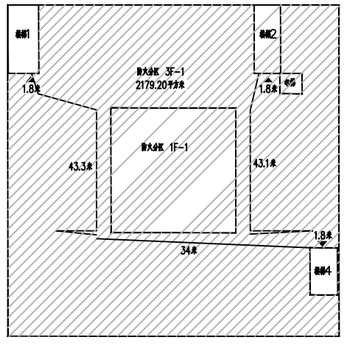

防火分区示意图

注：本楼楼设置自动喷水灭火系统

注：

1、管井检修门，门槛高度为 200mm。
2、所有出入口均以 1:20 级坡过度。
3、本套图中结构柱布置及尺寸详见结施。
4、本套图中空调排水、设备平台及屋面排水详水施。所有地漏位置以水图为准。
5、本套图中门堵塞除注明外均为 100mm或居墙中，门洞尺寸详门窗表。
6、室内消火栓详见水施。所有消火栓背面均设防火板（耐火极限同所在隔墙）。

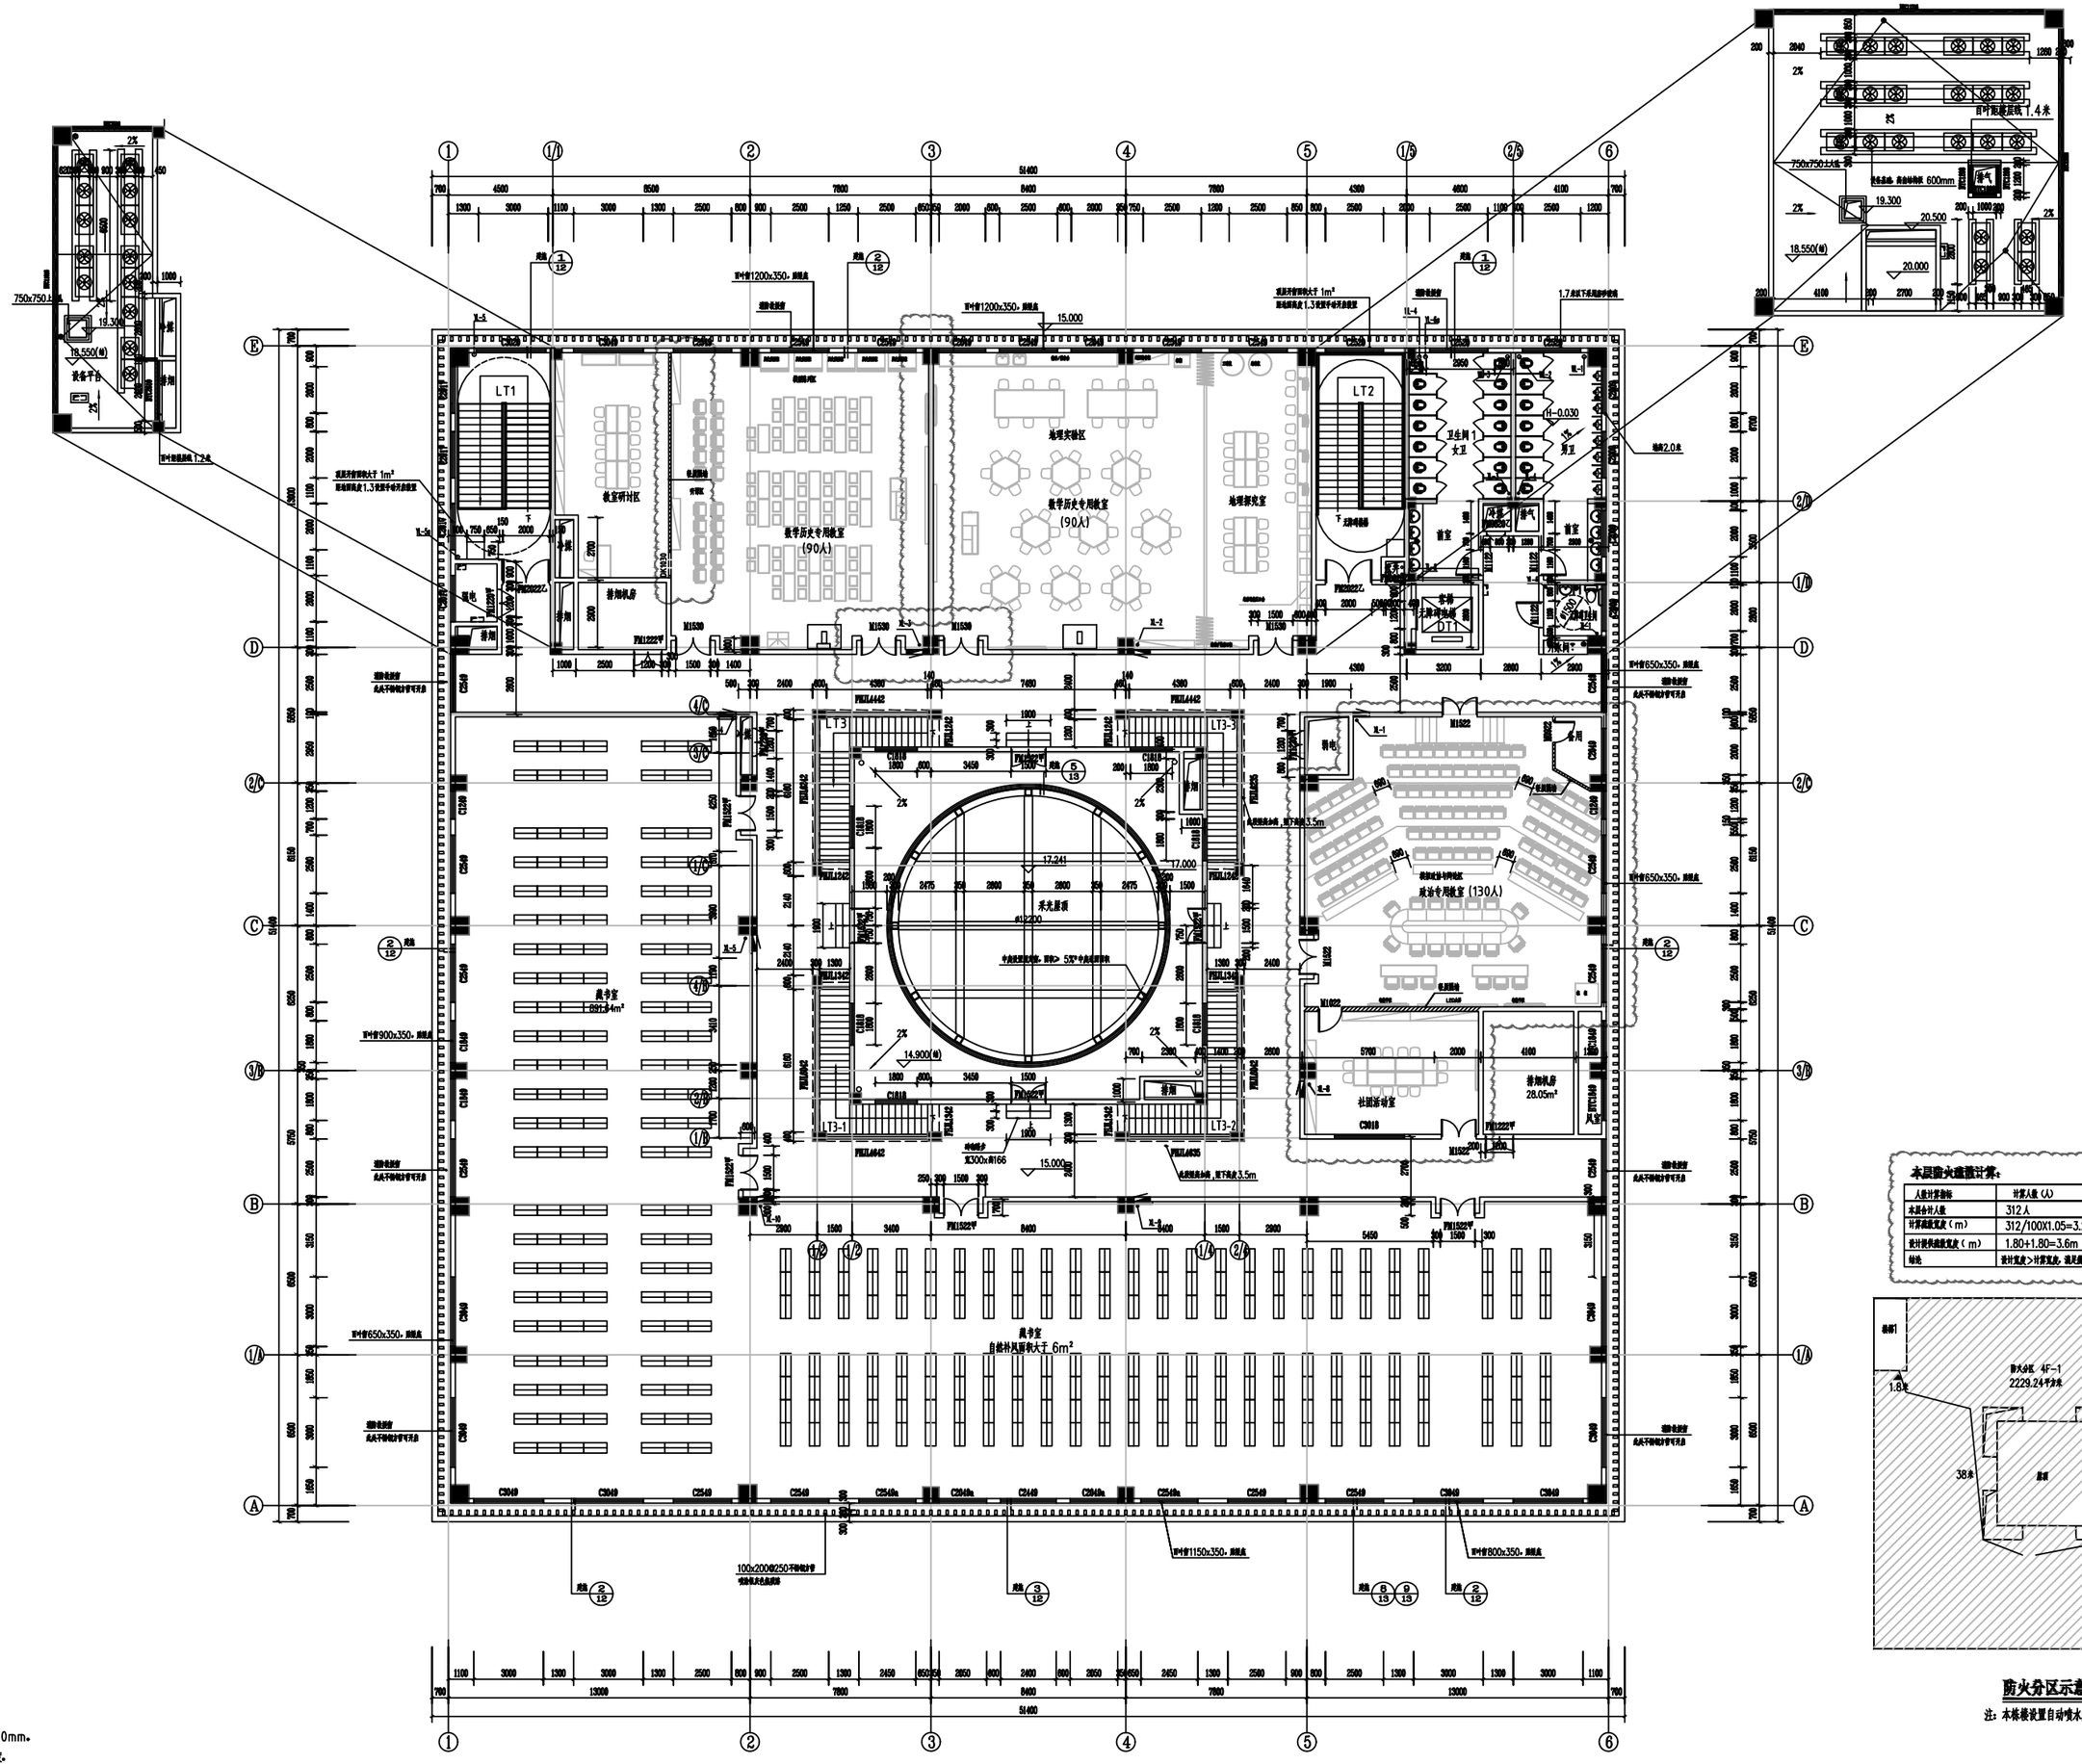

四层平面图 1:100

云线以外部分本次设计未修改

本层建筑面积：2295.04平方米

本层防火疏散计算：

人数计算指标	计算人数（人）
本层合计人数	312人
计算疏散宽度（m）	312/100X1.05=3.28m
设计提供疏散宽度（m）	1.80+1.80=3.6m
结论	设计宽度>计算宽度，满足疏散要求

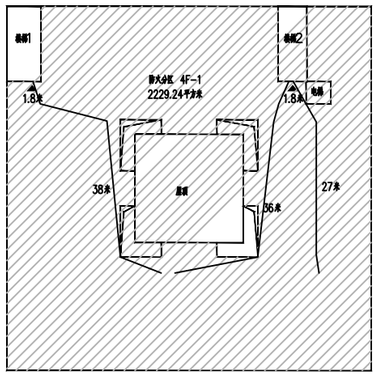

防火分区示意图

注：本栋楼设置自动喷水灭火系统

注：

1、管井检修门，门槛高度为 200mm。
2、所有出入口均以 1:20缓坡过度。
3、本套图中结构柱布置及尺寸详见结施。
4、本套图中空调排水、设备平台及屋面排水详水施。所有地漏位置以水图为准。
5、本套图中门墙垛除注明外均为 100mm或居墙中，门洞尺寸详门窗表。
6、室内消火栓详见水施，所有消火栓背面均设防火板（耐火极限同所在隔墙）。

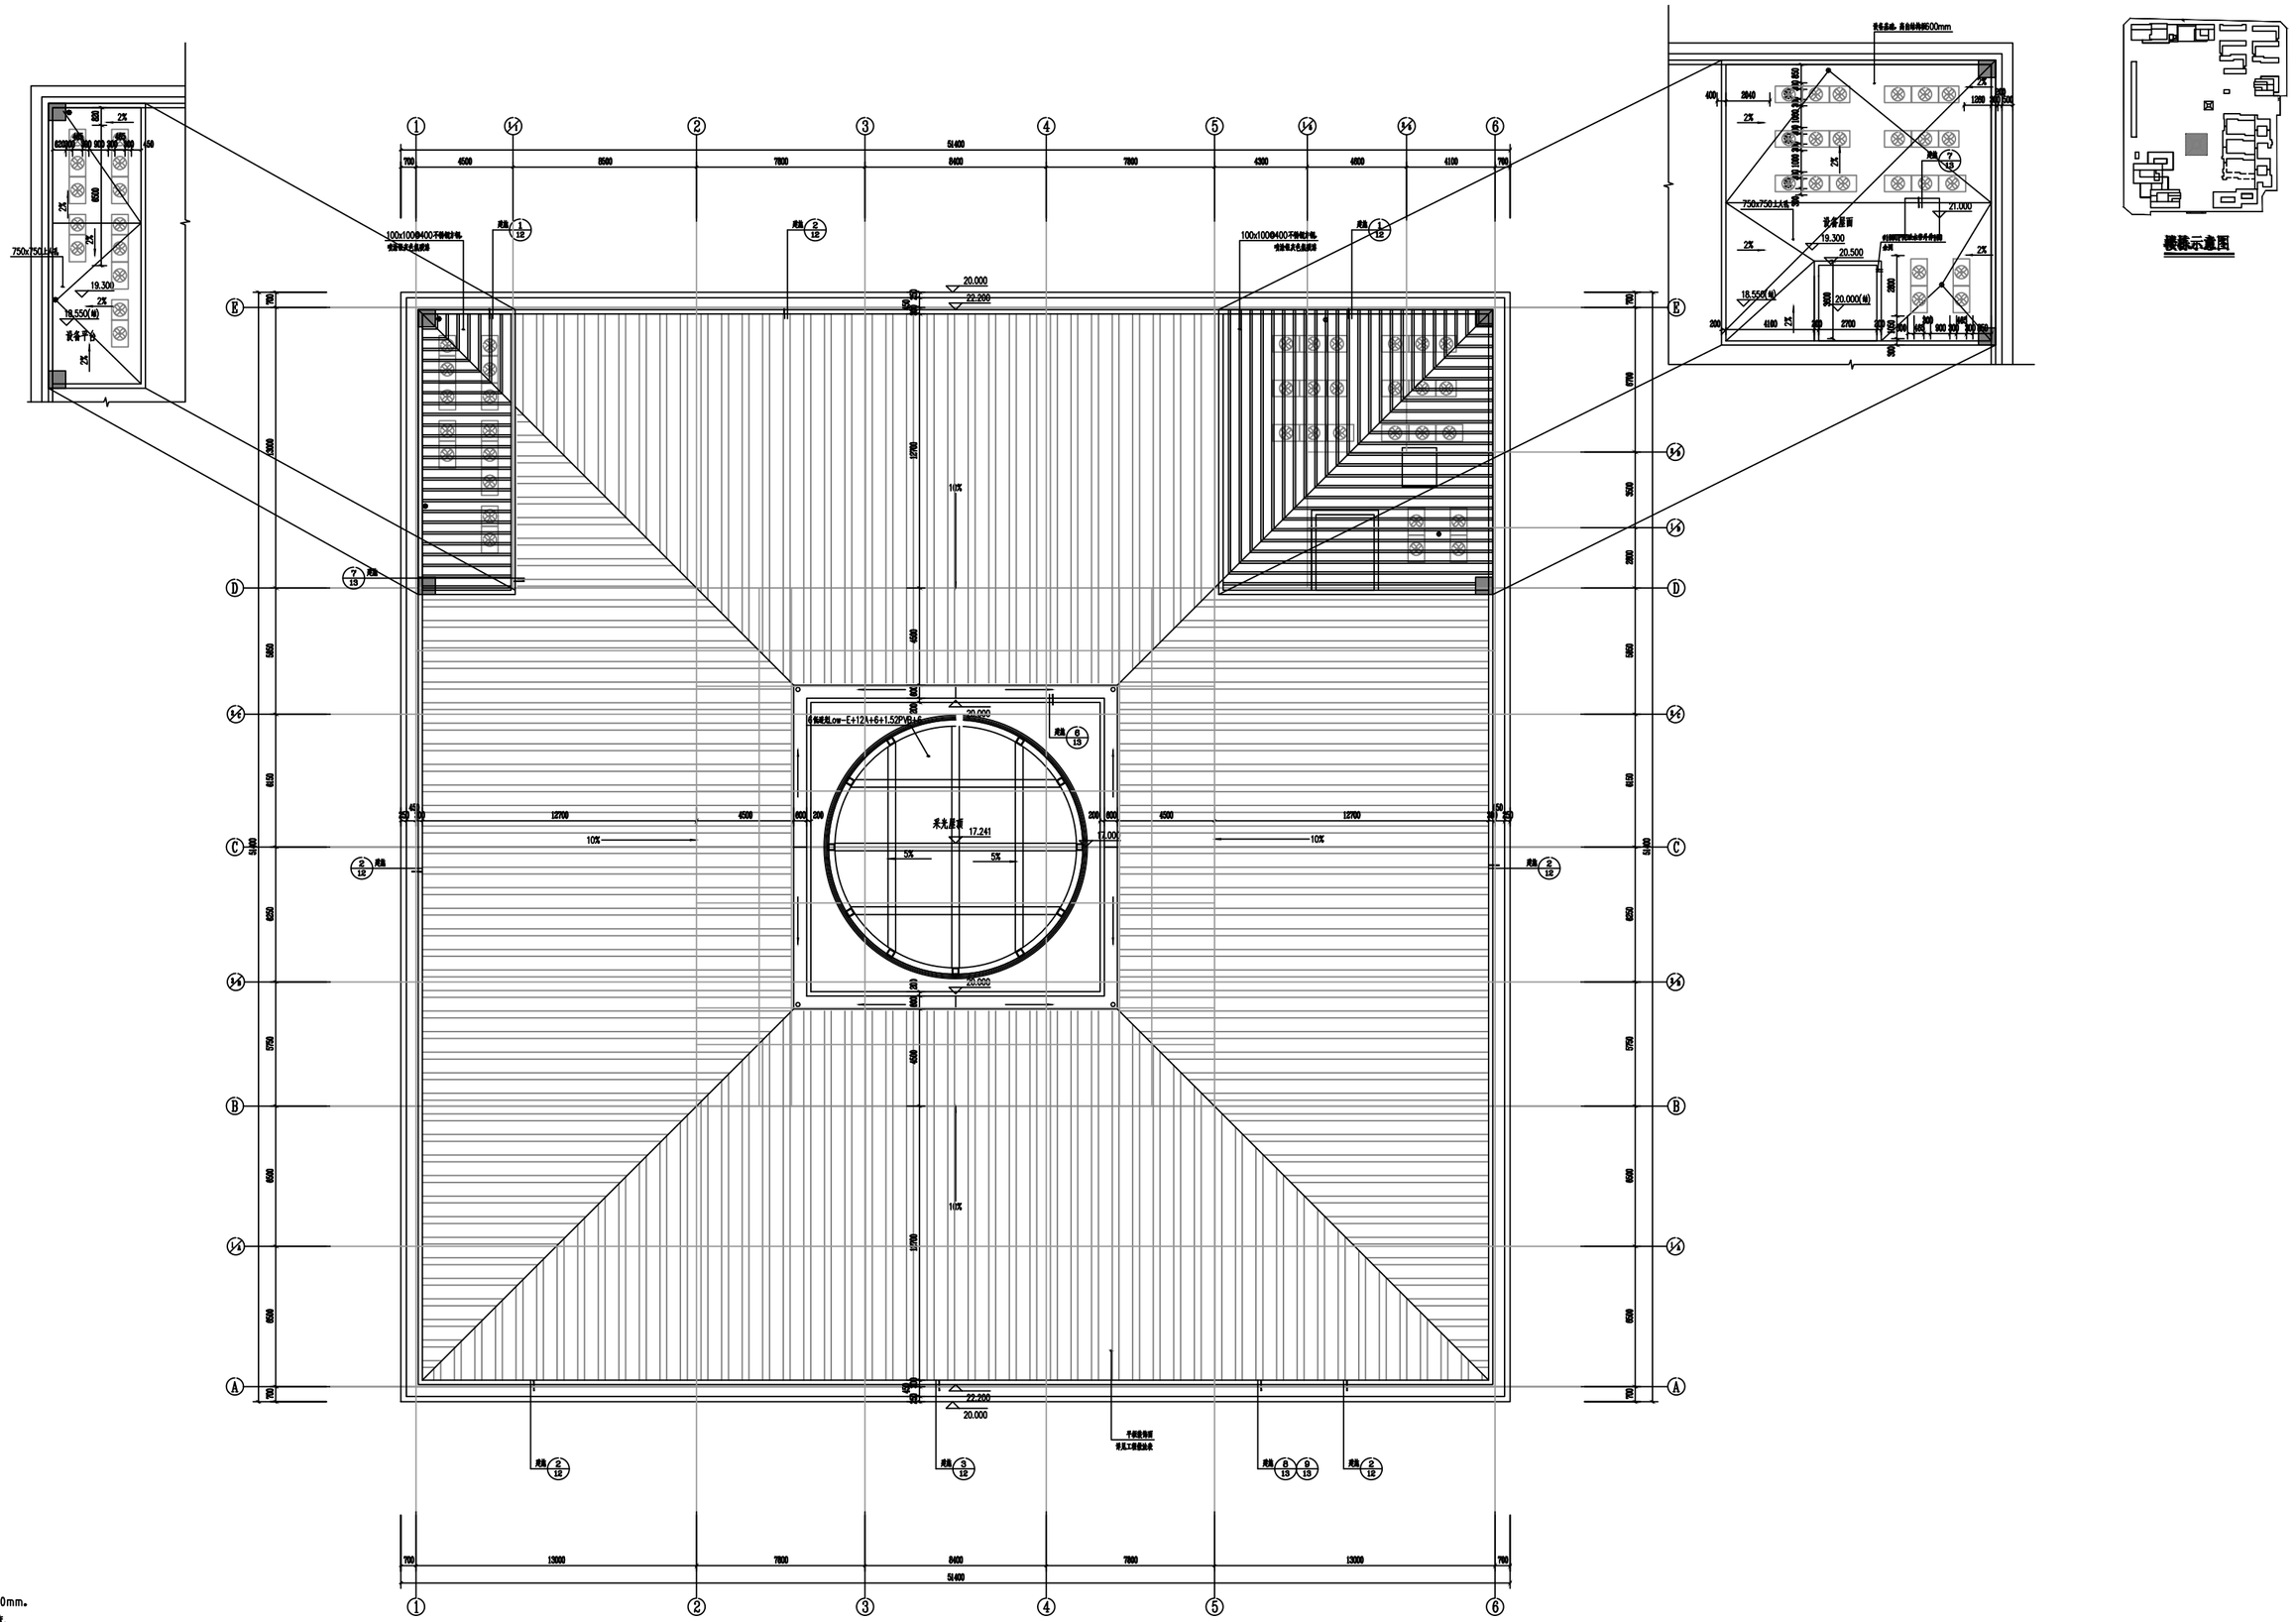

屋顶平面图 1:100

楼梯示意图

注：

1、管井处修门，门槛高度为200mm。
2、所有出入口均以1:20缓坡过度。
3、本套图中结构柱布置及尺寸详见结施。
4、本套图中空调排水、设备平台及屋面排水详水施。所有地漏位置以水图为准。
5、本套图中门墙垛除注明外均为100mm或居墙中，门洞尺寸详门窗表。
6、室内消火栓详见水施，所有消火栓背面均设防火板（耐火极限同所在隔墙）。










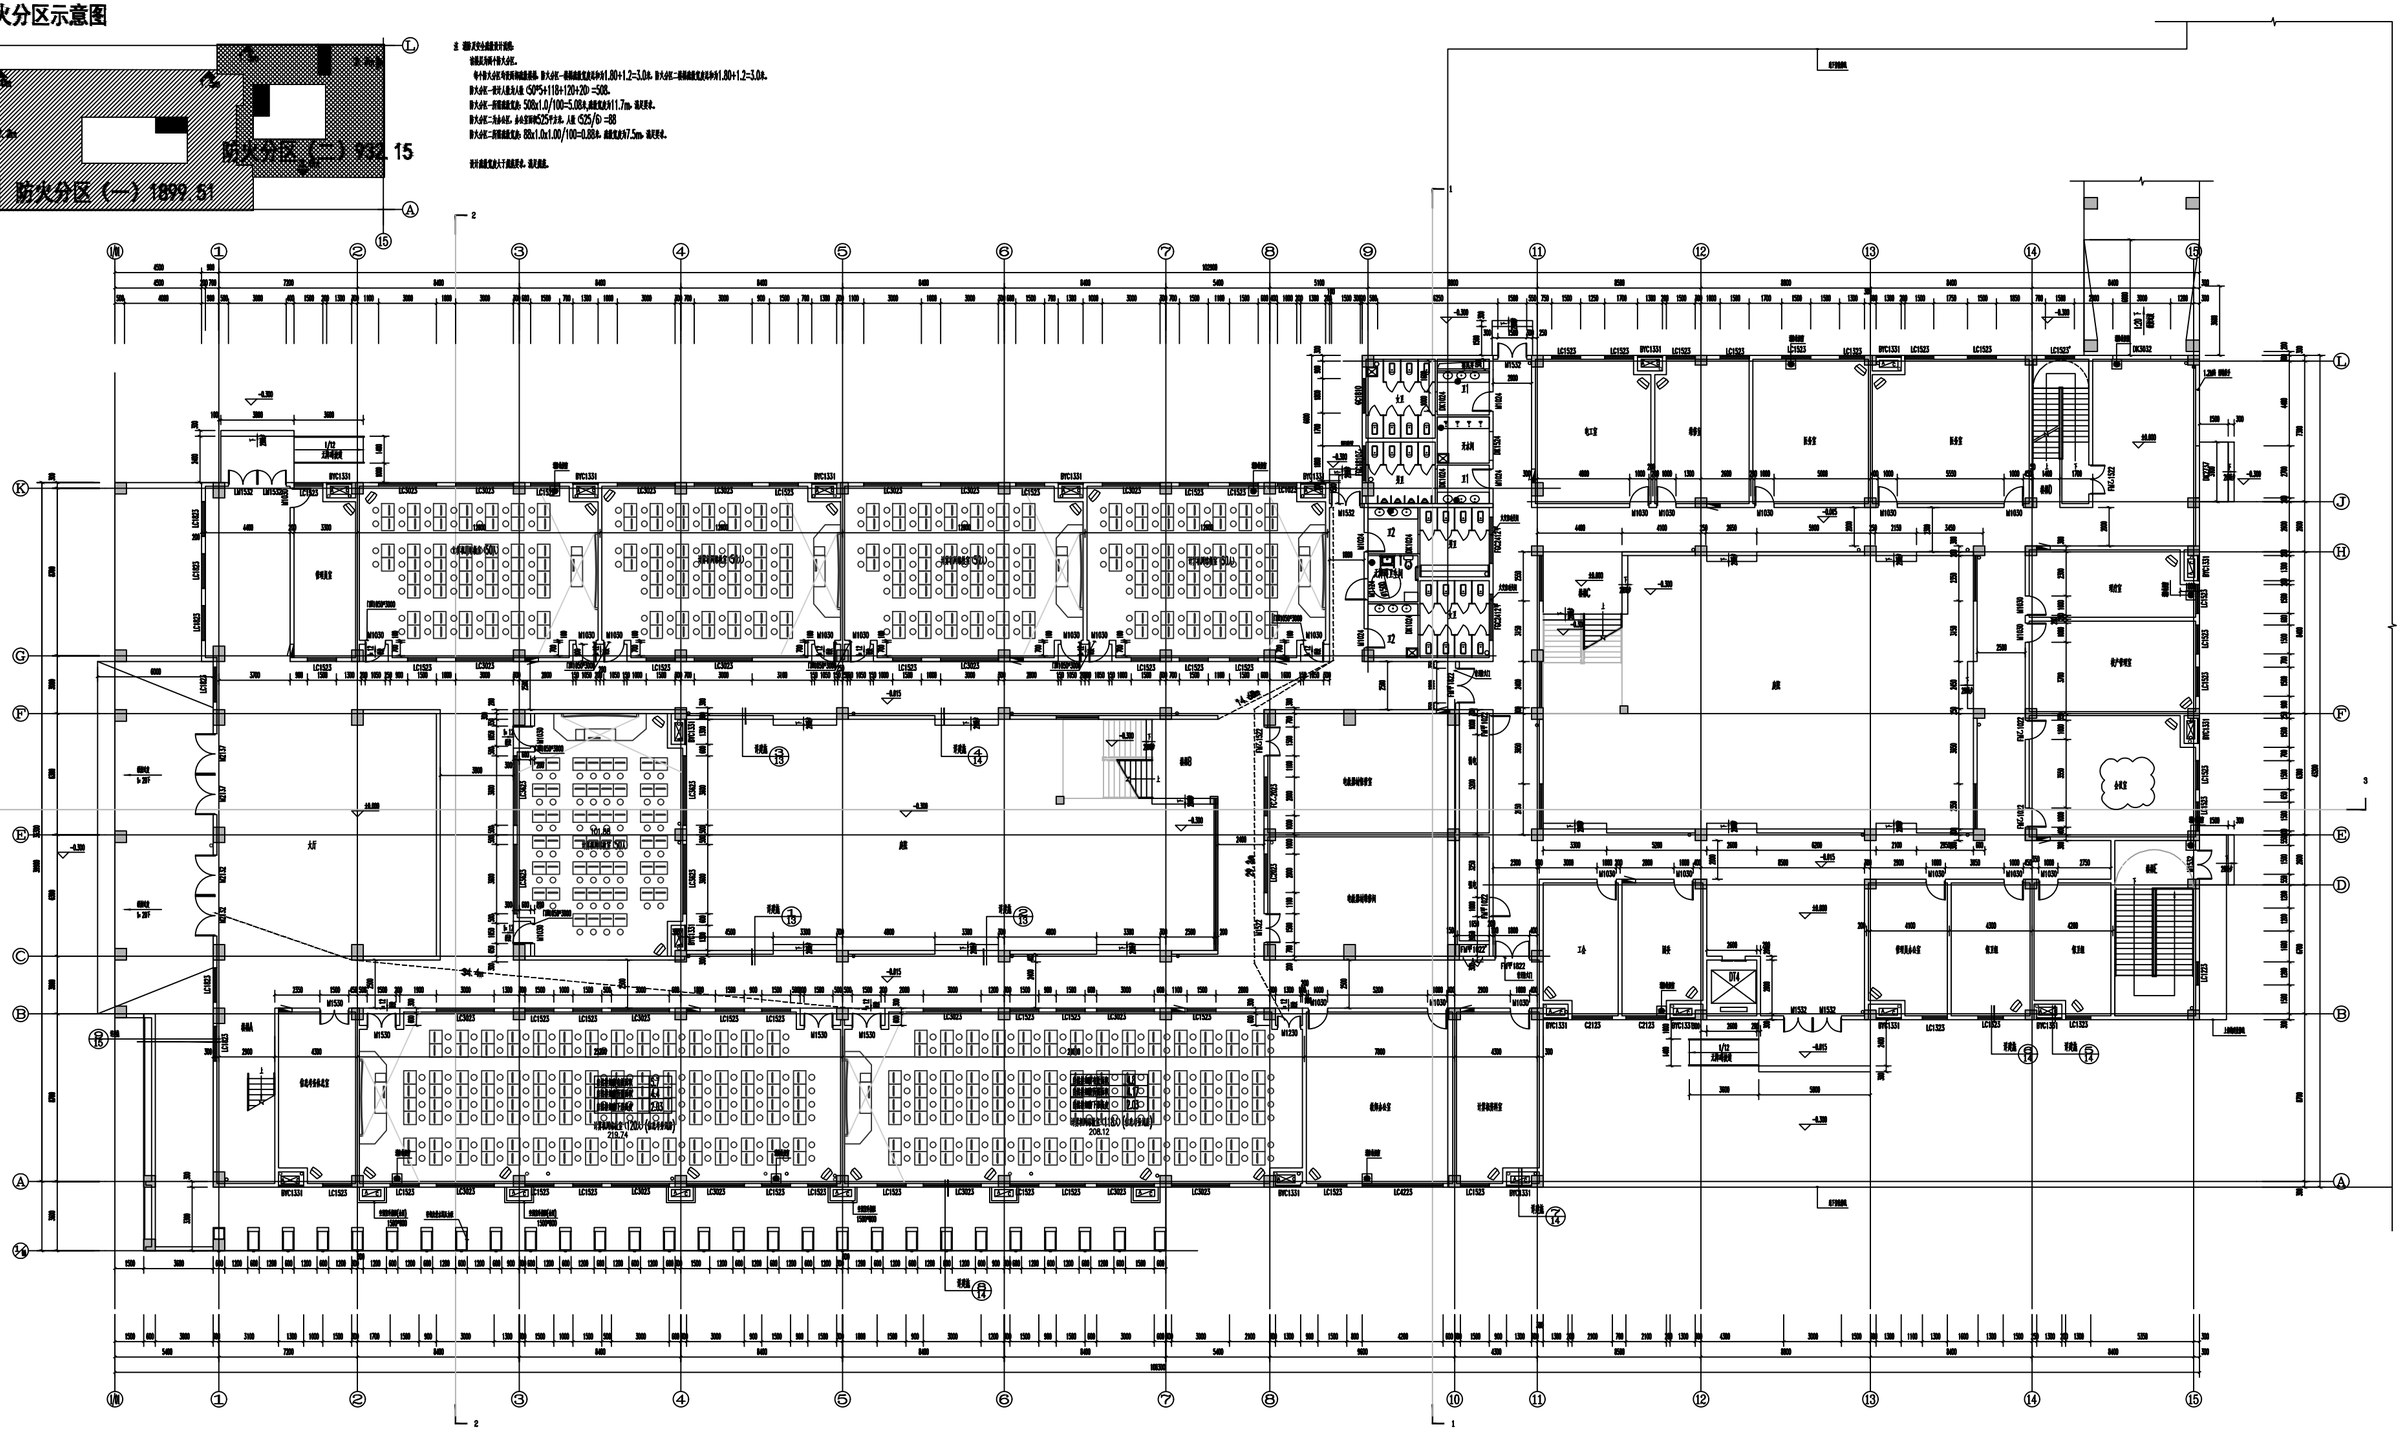

行政信息楼一层平面图 1:100

建筑面积：11087.27平方米

防火分区示意图

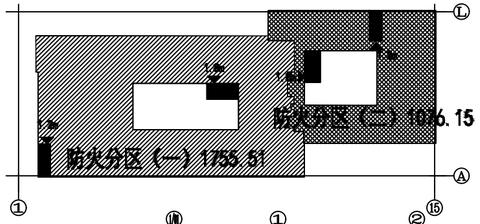

注：图纸及安全通道宽度说明：

该楼层为两个防火分区，设置情况。

每个防火分区均设两个通道宽度。防火分区一的通道宽度应为0.80+1.2=3.0米，防火分区二的通道宽度应为0.80+1.2=3.0米。

防火分区一的平均人数为人数（40x10+20）=420。

防火分区一的通道宽度为：420x1.0/100=4.20米，每个防火分区（二）30%通道宽度。

1.2+1.8+1.26（楼梯）=4.26>4.2m，满足要求。

防火分区二为办公区，办公室面积525平方米，人数（525/6）=88

防火分区二的通道宽度为：88x1.0/100=0.88米，1.2+1.8-1.26=1.74>0.88，大于所需通道宽度，满足要求。

设计通道宽度大于通道要求，满足要求。

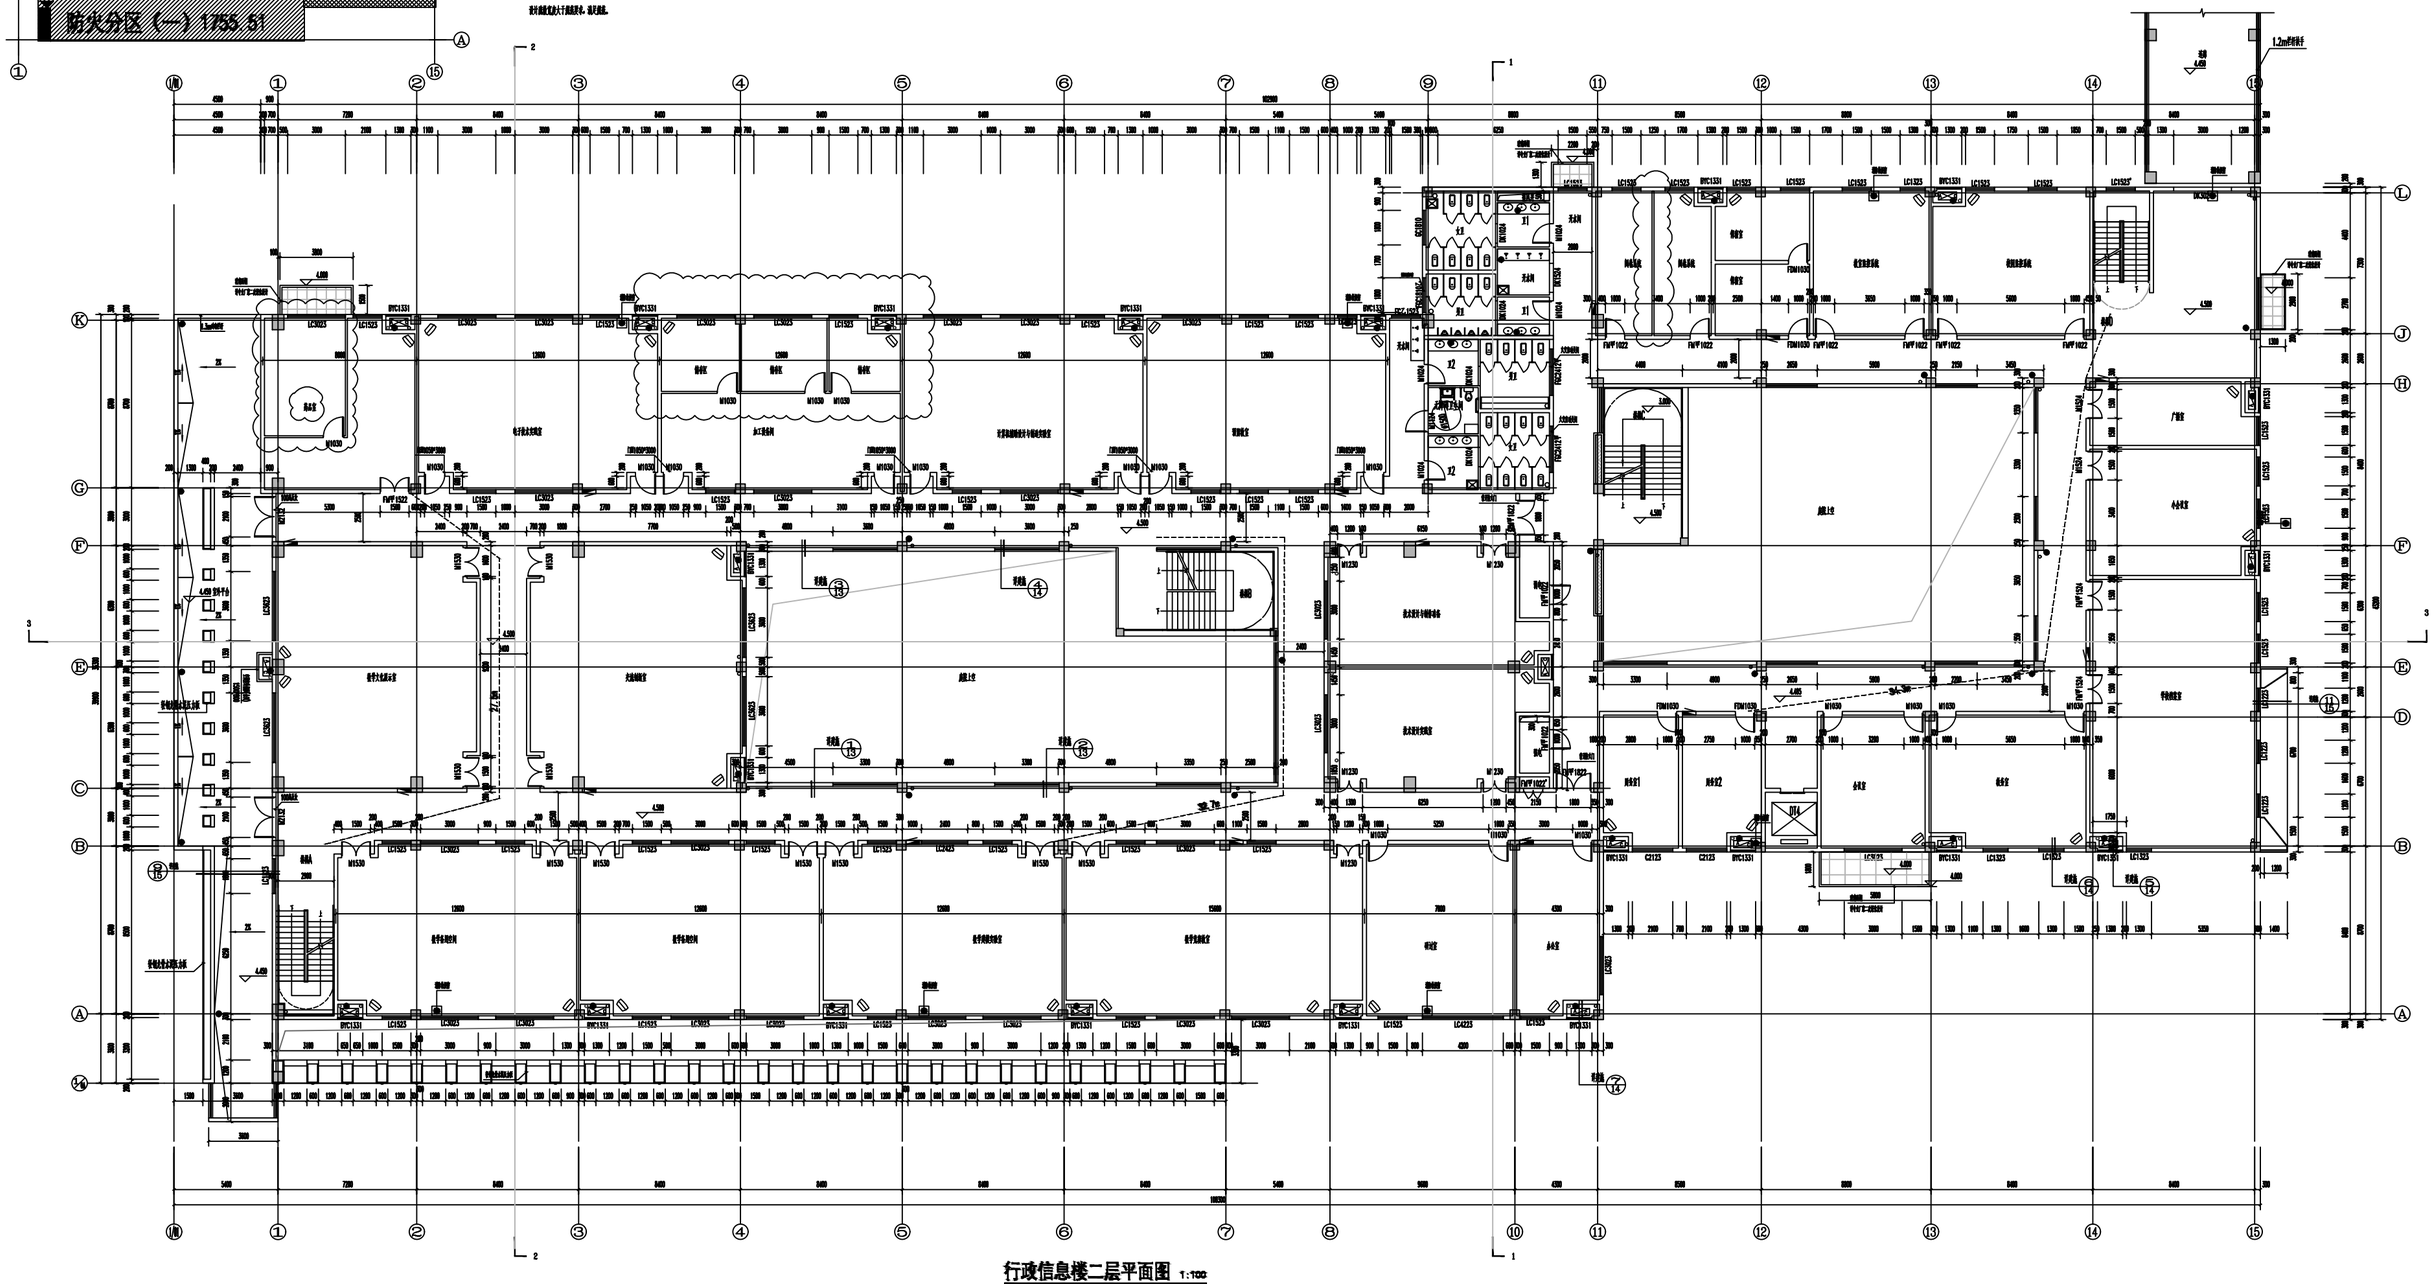

行政信息楼二层平面图 1:100

防火分区示意图

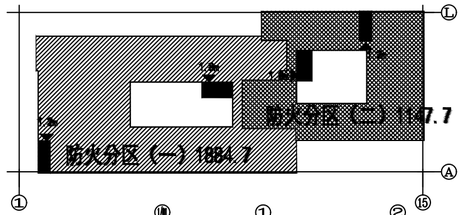

注：图示尺寸仅供参考并说明。

该图是为两个防火分区，设置的图。

每个防火分区有效两条疏散通道。防火分区一条疏散通道宽度和为1.80+1.2=3.0米。防火分区二条疏散通道宽度和为1.80+1.2=3.0米。

防火分区一条件人数为人数 (50x4+20) +(780/6)=350。

防火分区一条疏散通道宽度为 350x1.0/100=3.50米。参考防火分区（二）30%疏散宽度。

1.2+1.8+1.05=4.05>3.5 满足要求。

防火分区二条件人数，本处室面积525平方米，人数 (525/6) =88

防火分区二条疏散通道宽度为 88x1.0/100=0.88米。1.2+1.8-1.05=1.95m>0.88。大于所需疏散宽度，满足要求。

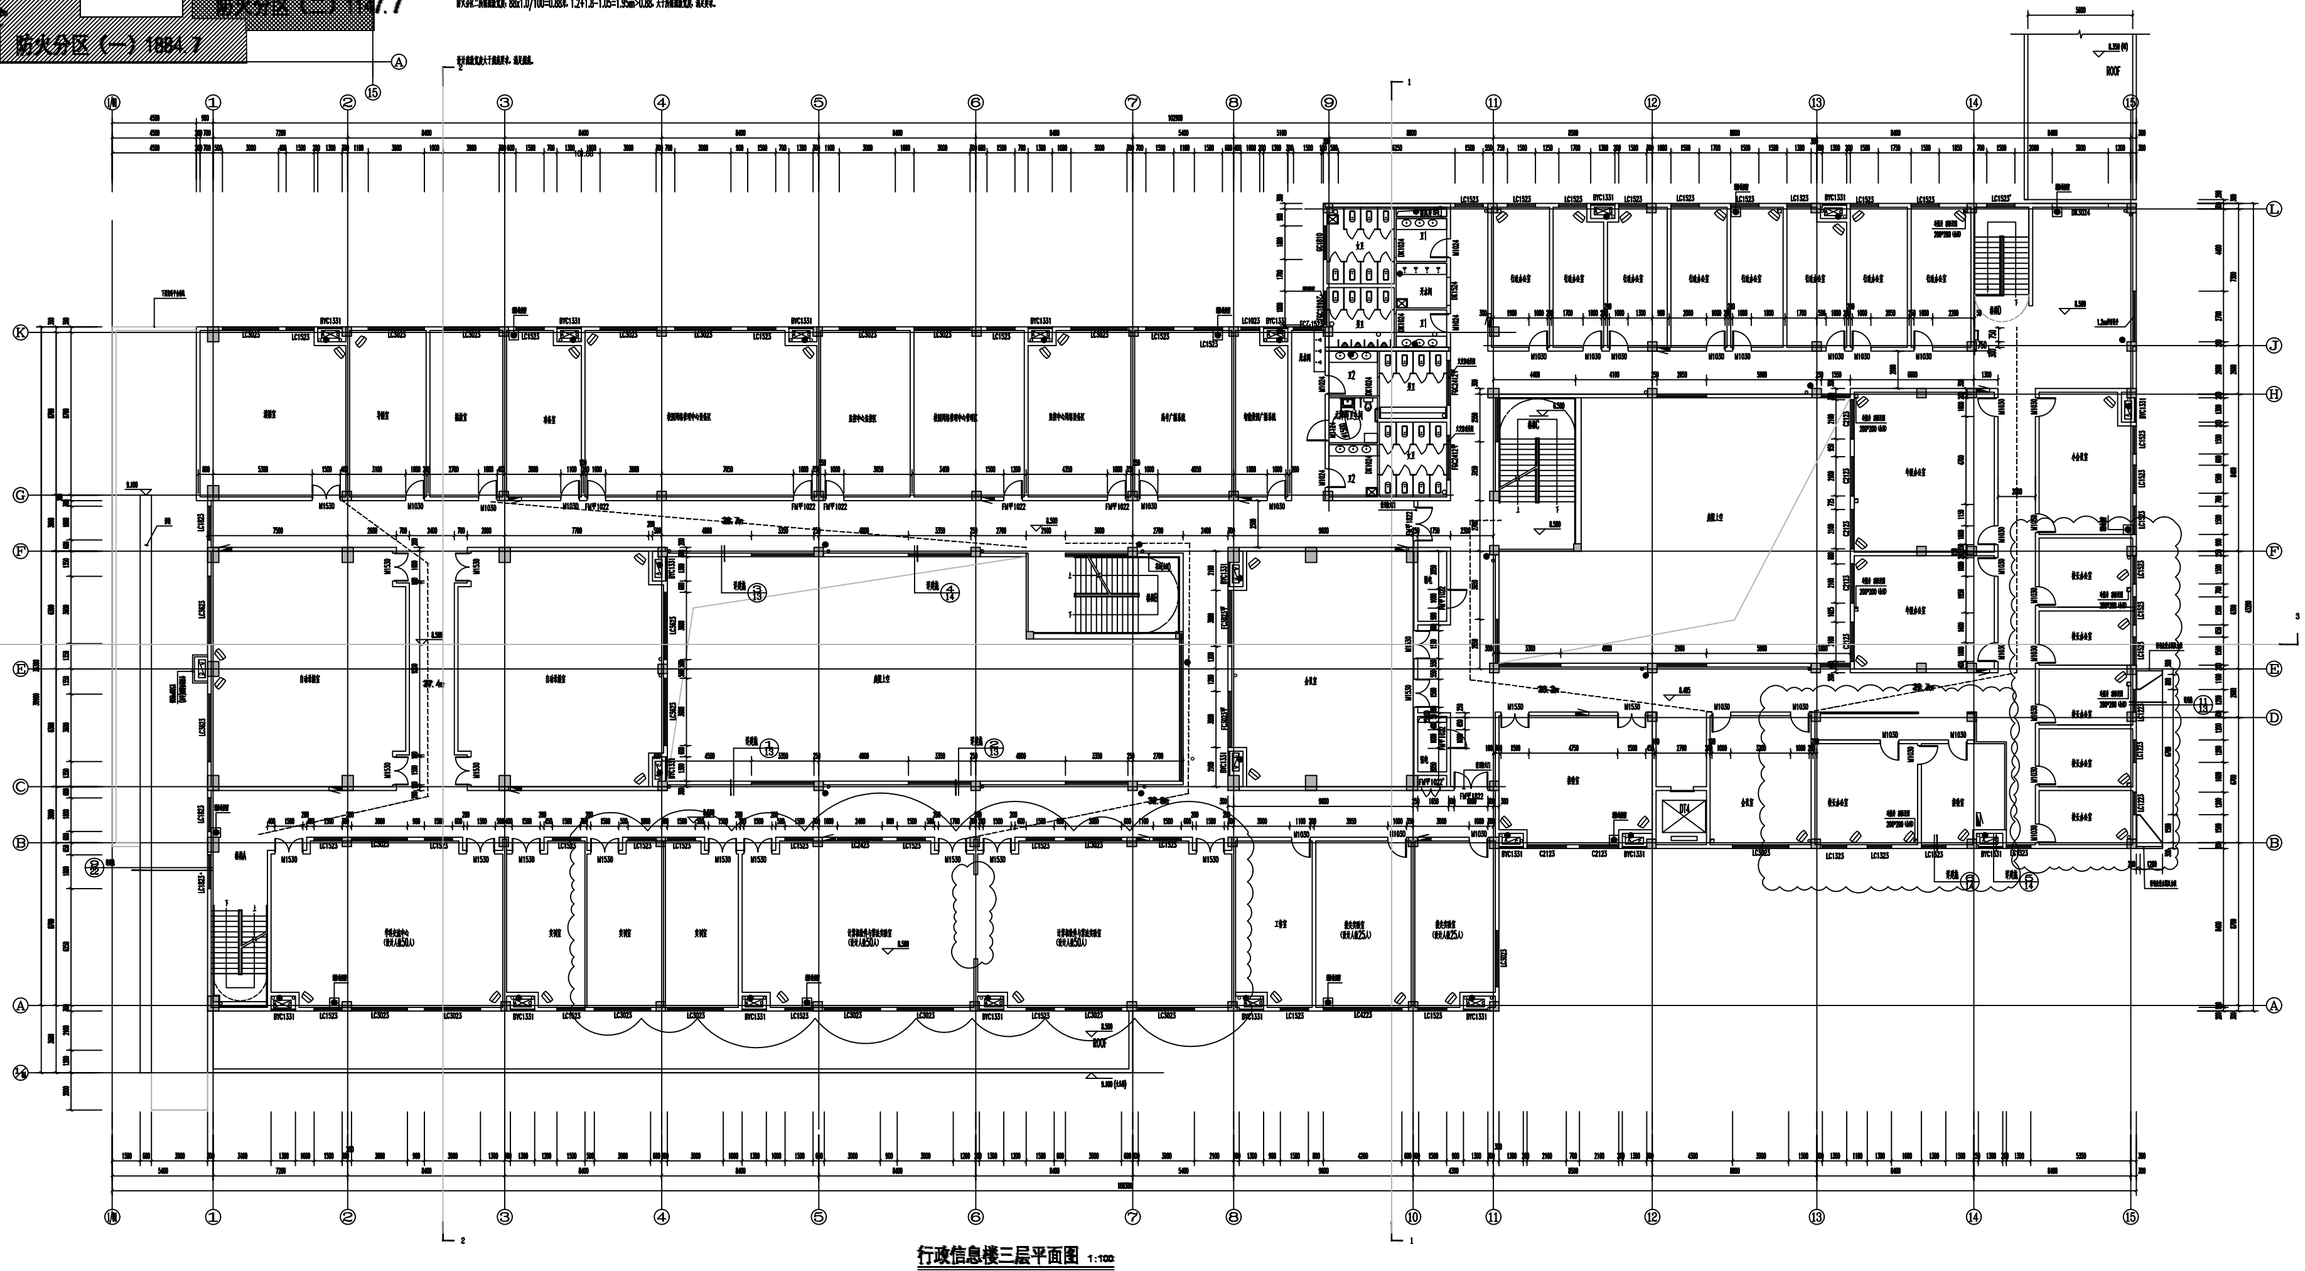

行政信息楼三层平面图 1:100

防火分区示意图

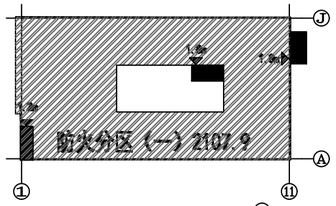

注：消防及安全疏散设计依据：

地面层共一个防火分区，设置中庭。

防火分区至三间疏散距离：防火分区南侧疏散宽度取净1.20+1.80+1.80=4.80米。

地面防火分区内人数为（40m2/10+20）=420

所需疏散宽度为：420x1.0x1.05/100=4.41米。

实际疏散宽度大于所需宽度，满足要求。

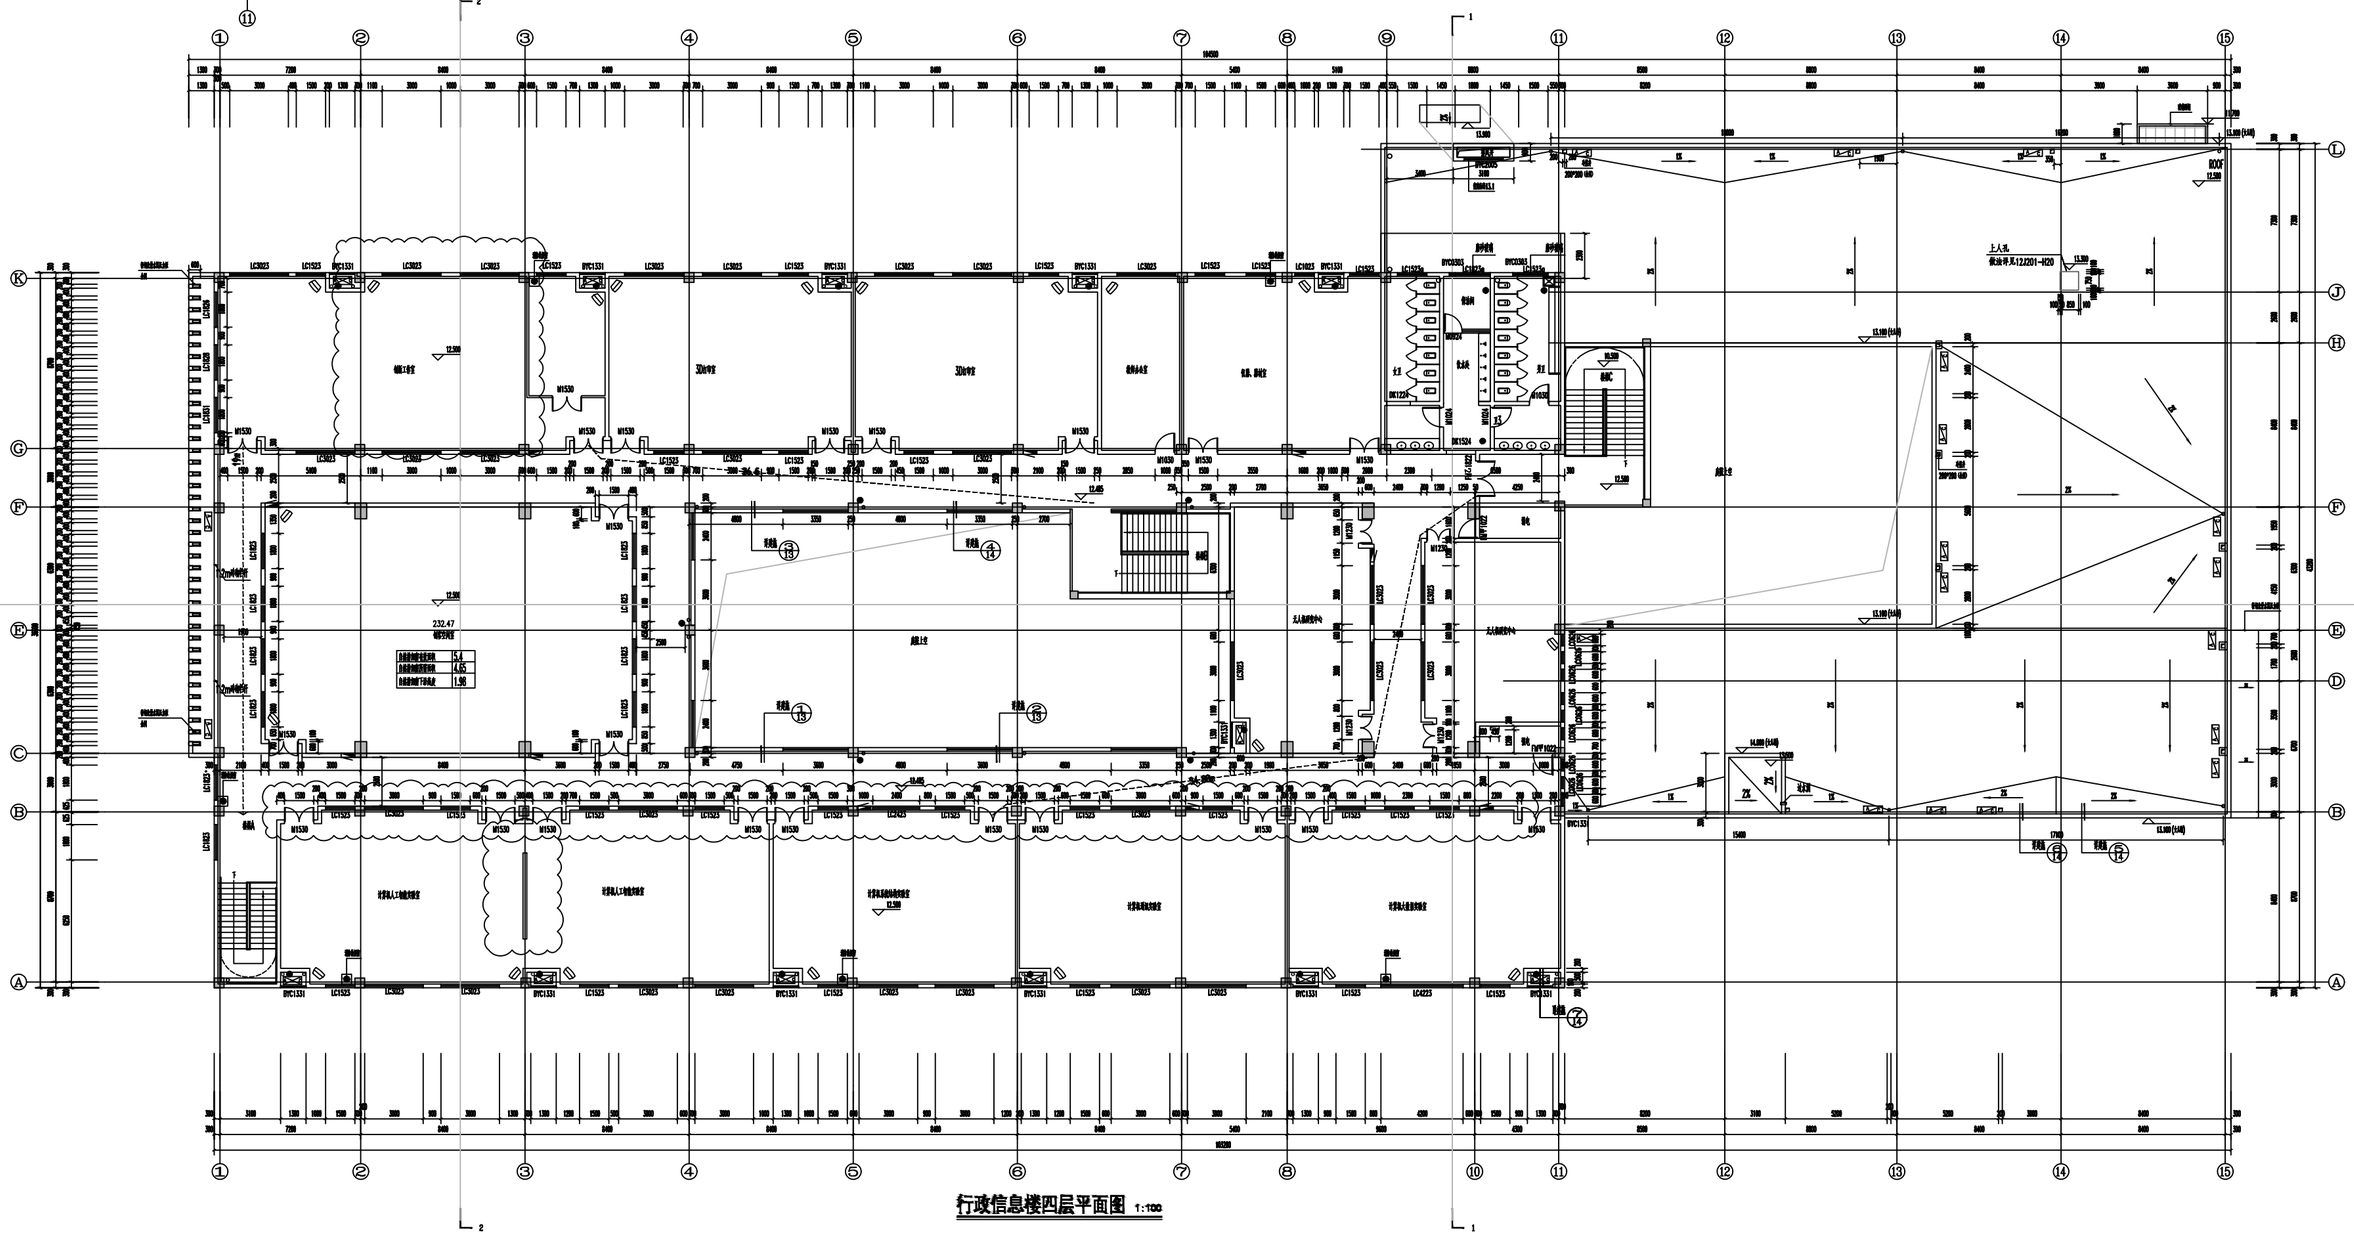
1
2
3
4
5
6
7
8
9
10
11
12
13
14
15
A
B
C
D
E
F
G
H
J
K
L
S
ROOF
12.300
13.500
15.100
14.400
17.400
232.47
建筑面积
上人孔
做法详见12J201-H20
屋面上空
无人机起降区域
设备平台
设备平台
设备平台

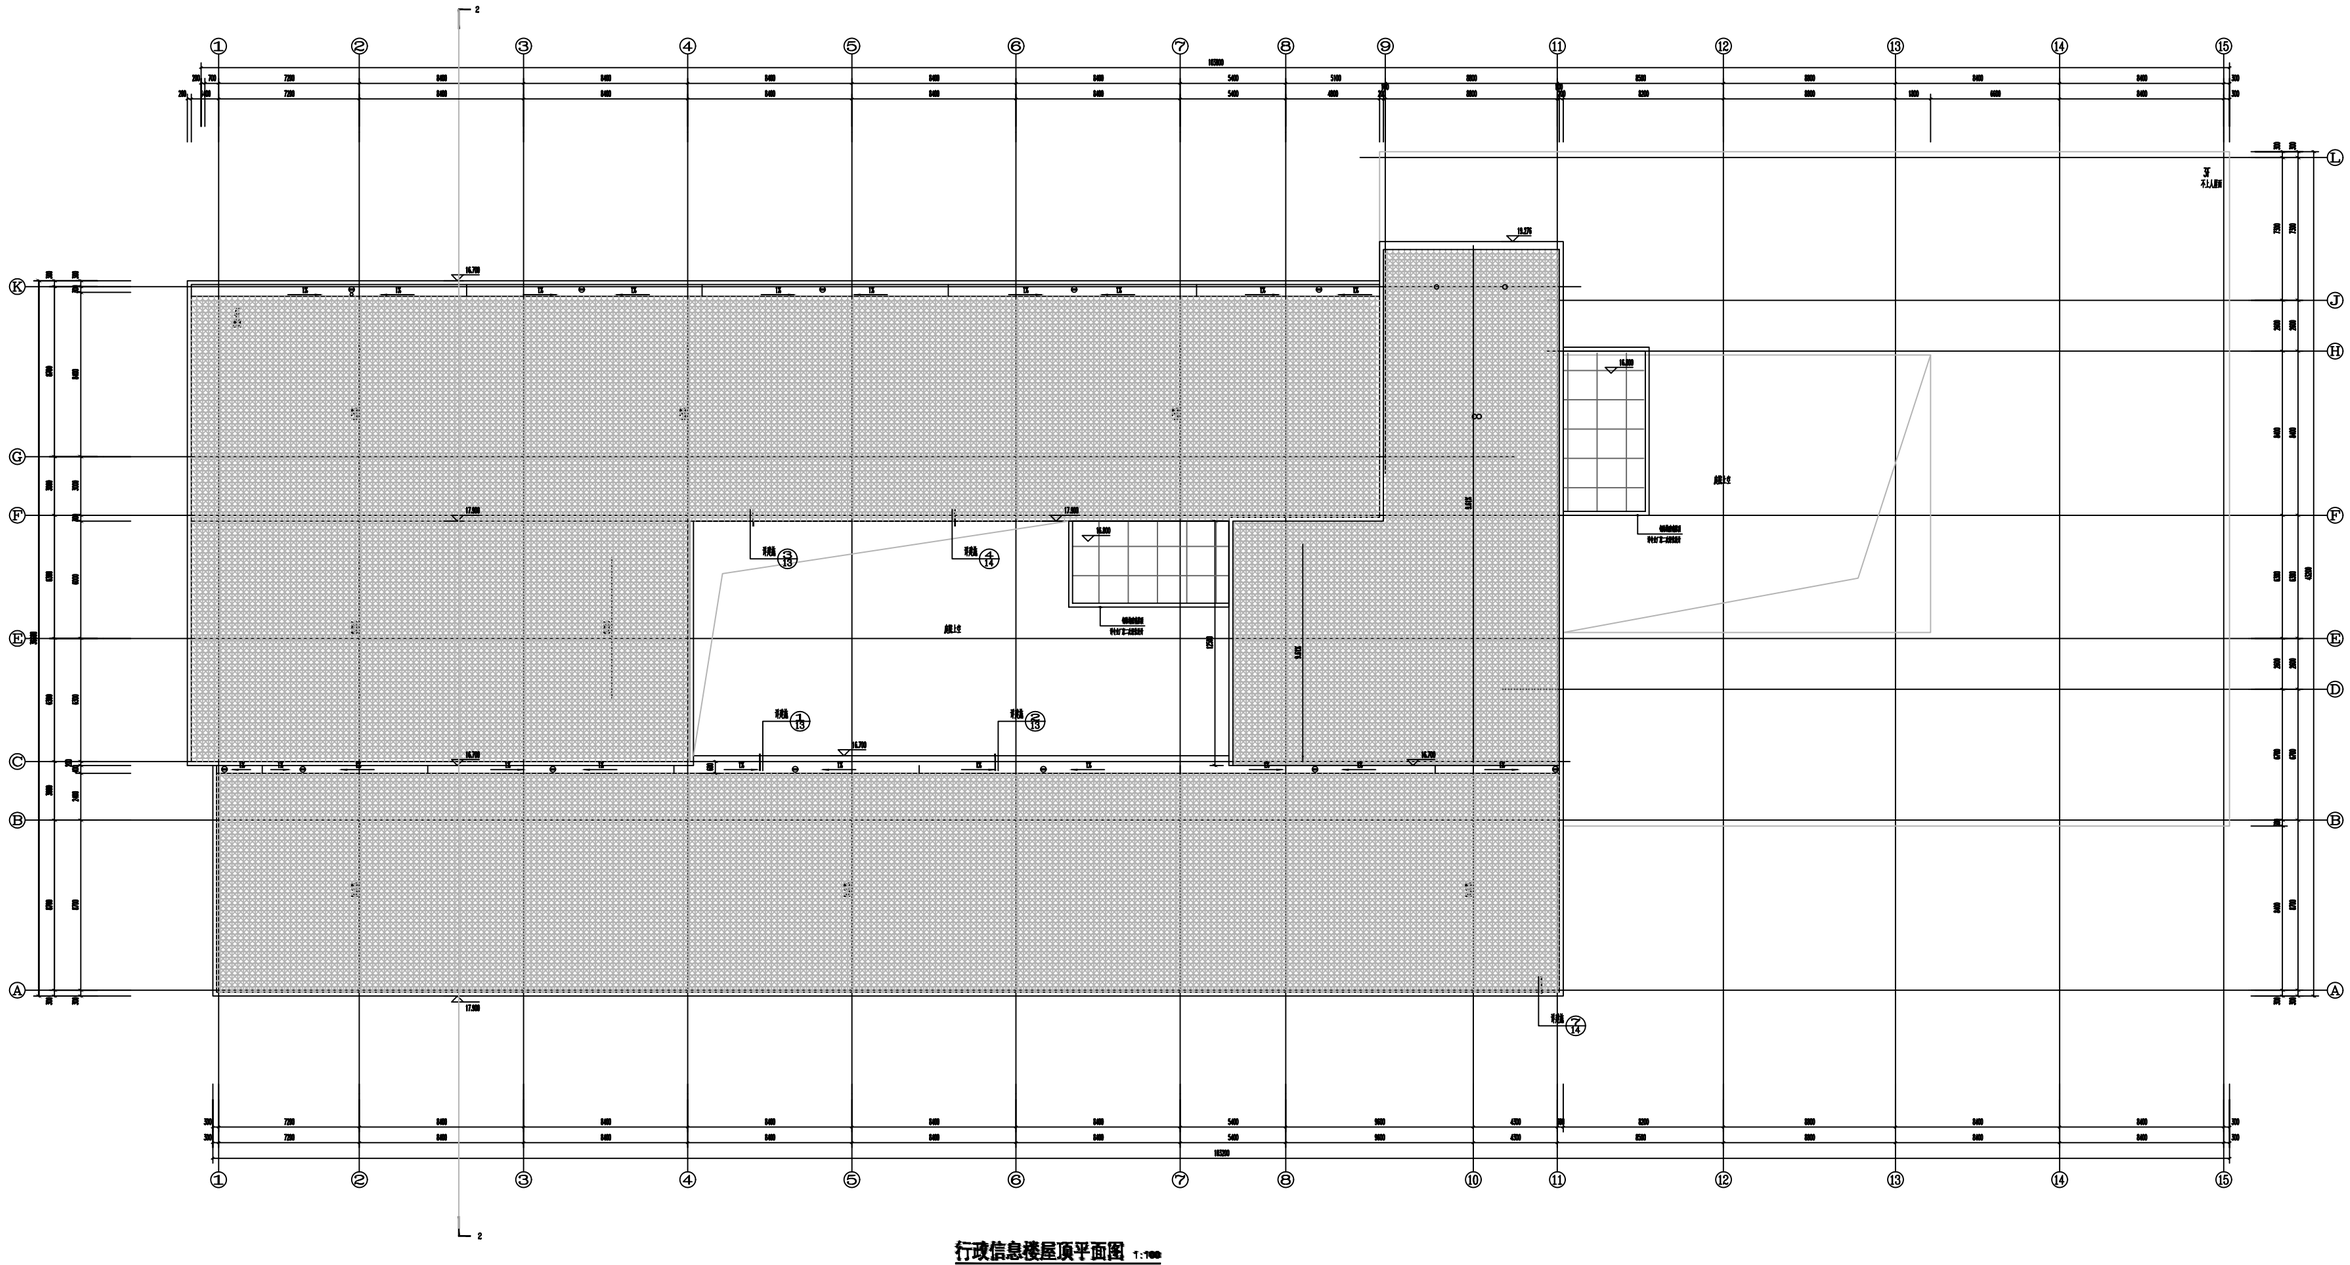

行政信息楼屋顶平面图 1:100

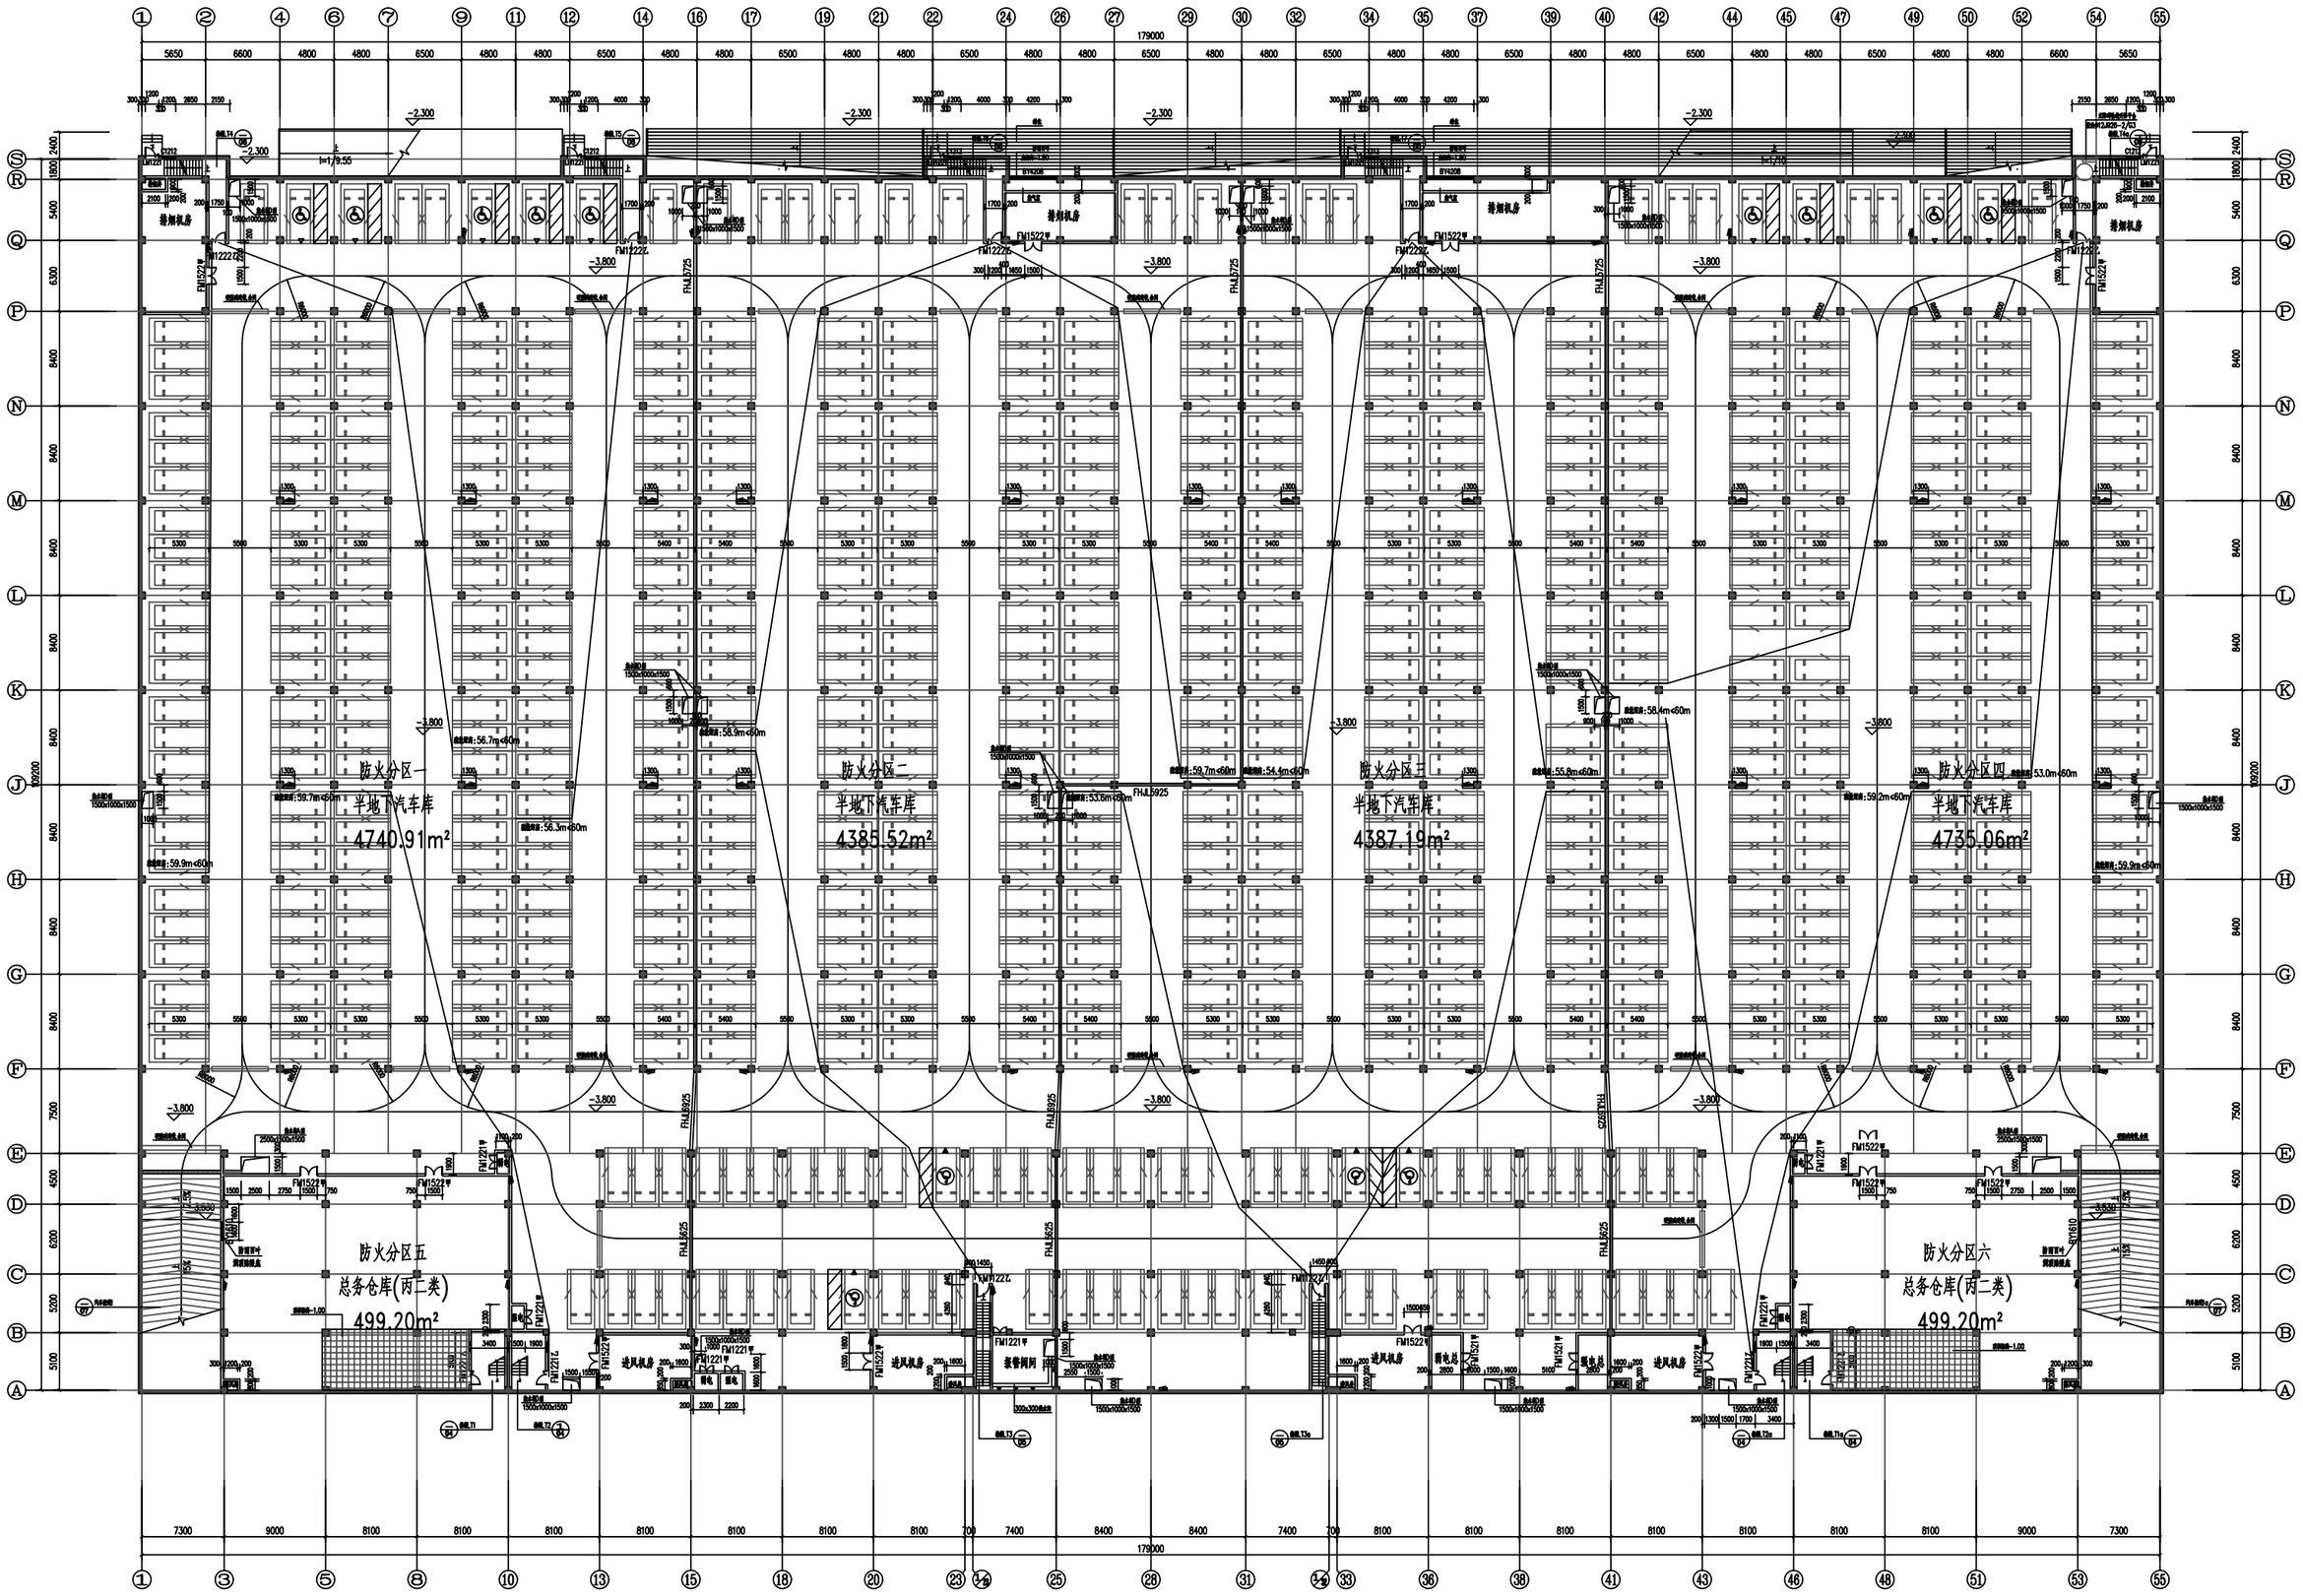

地下一层平面 1:200

总停车 620辆

一层平面 1:300

二层平面 1:200

看台屋顶平面 1:200

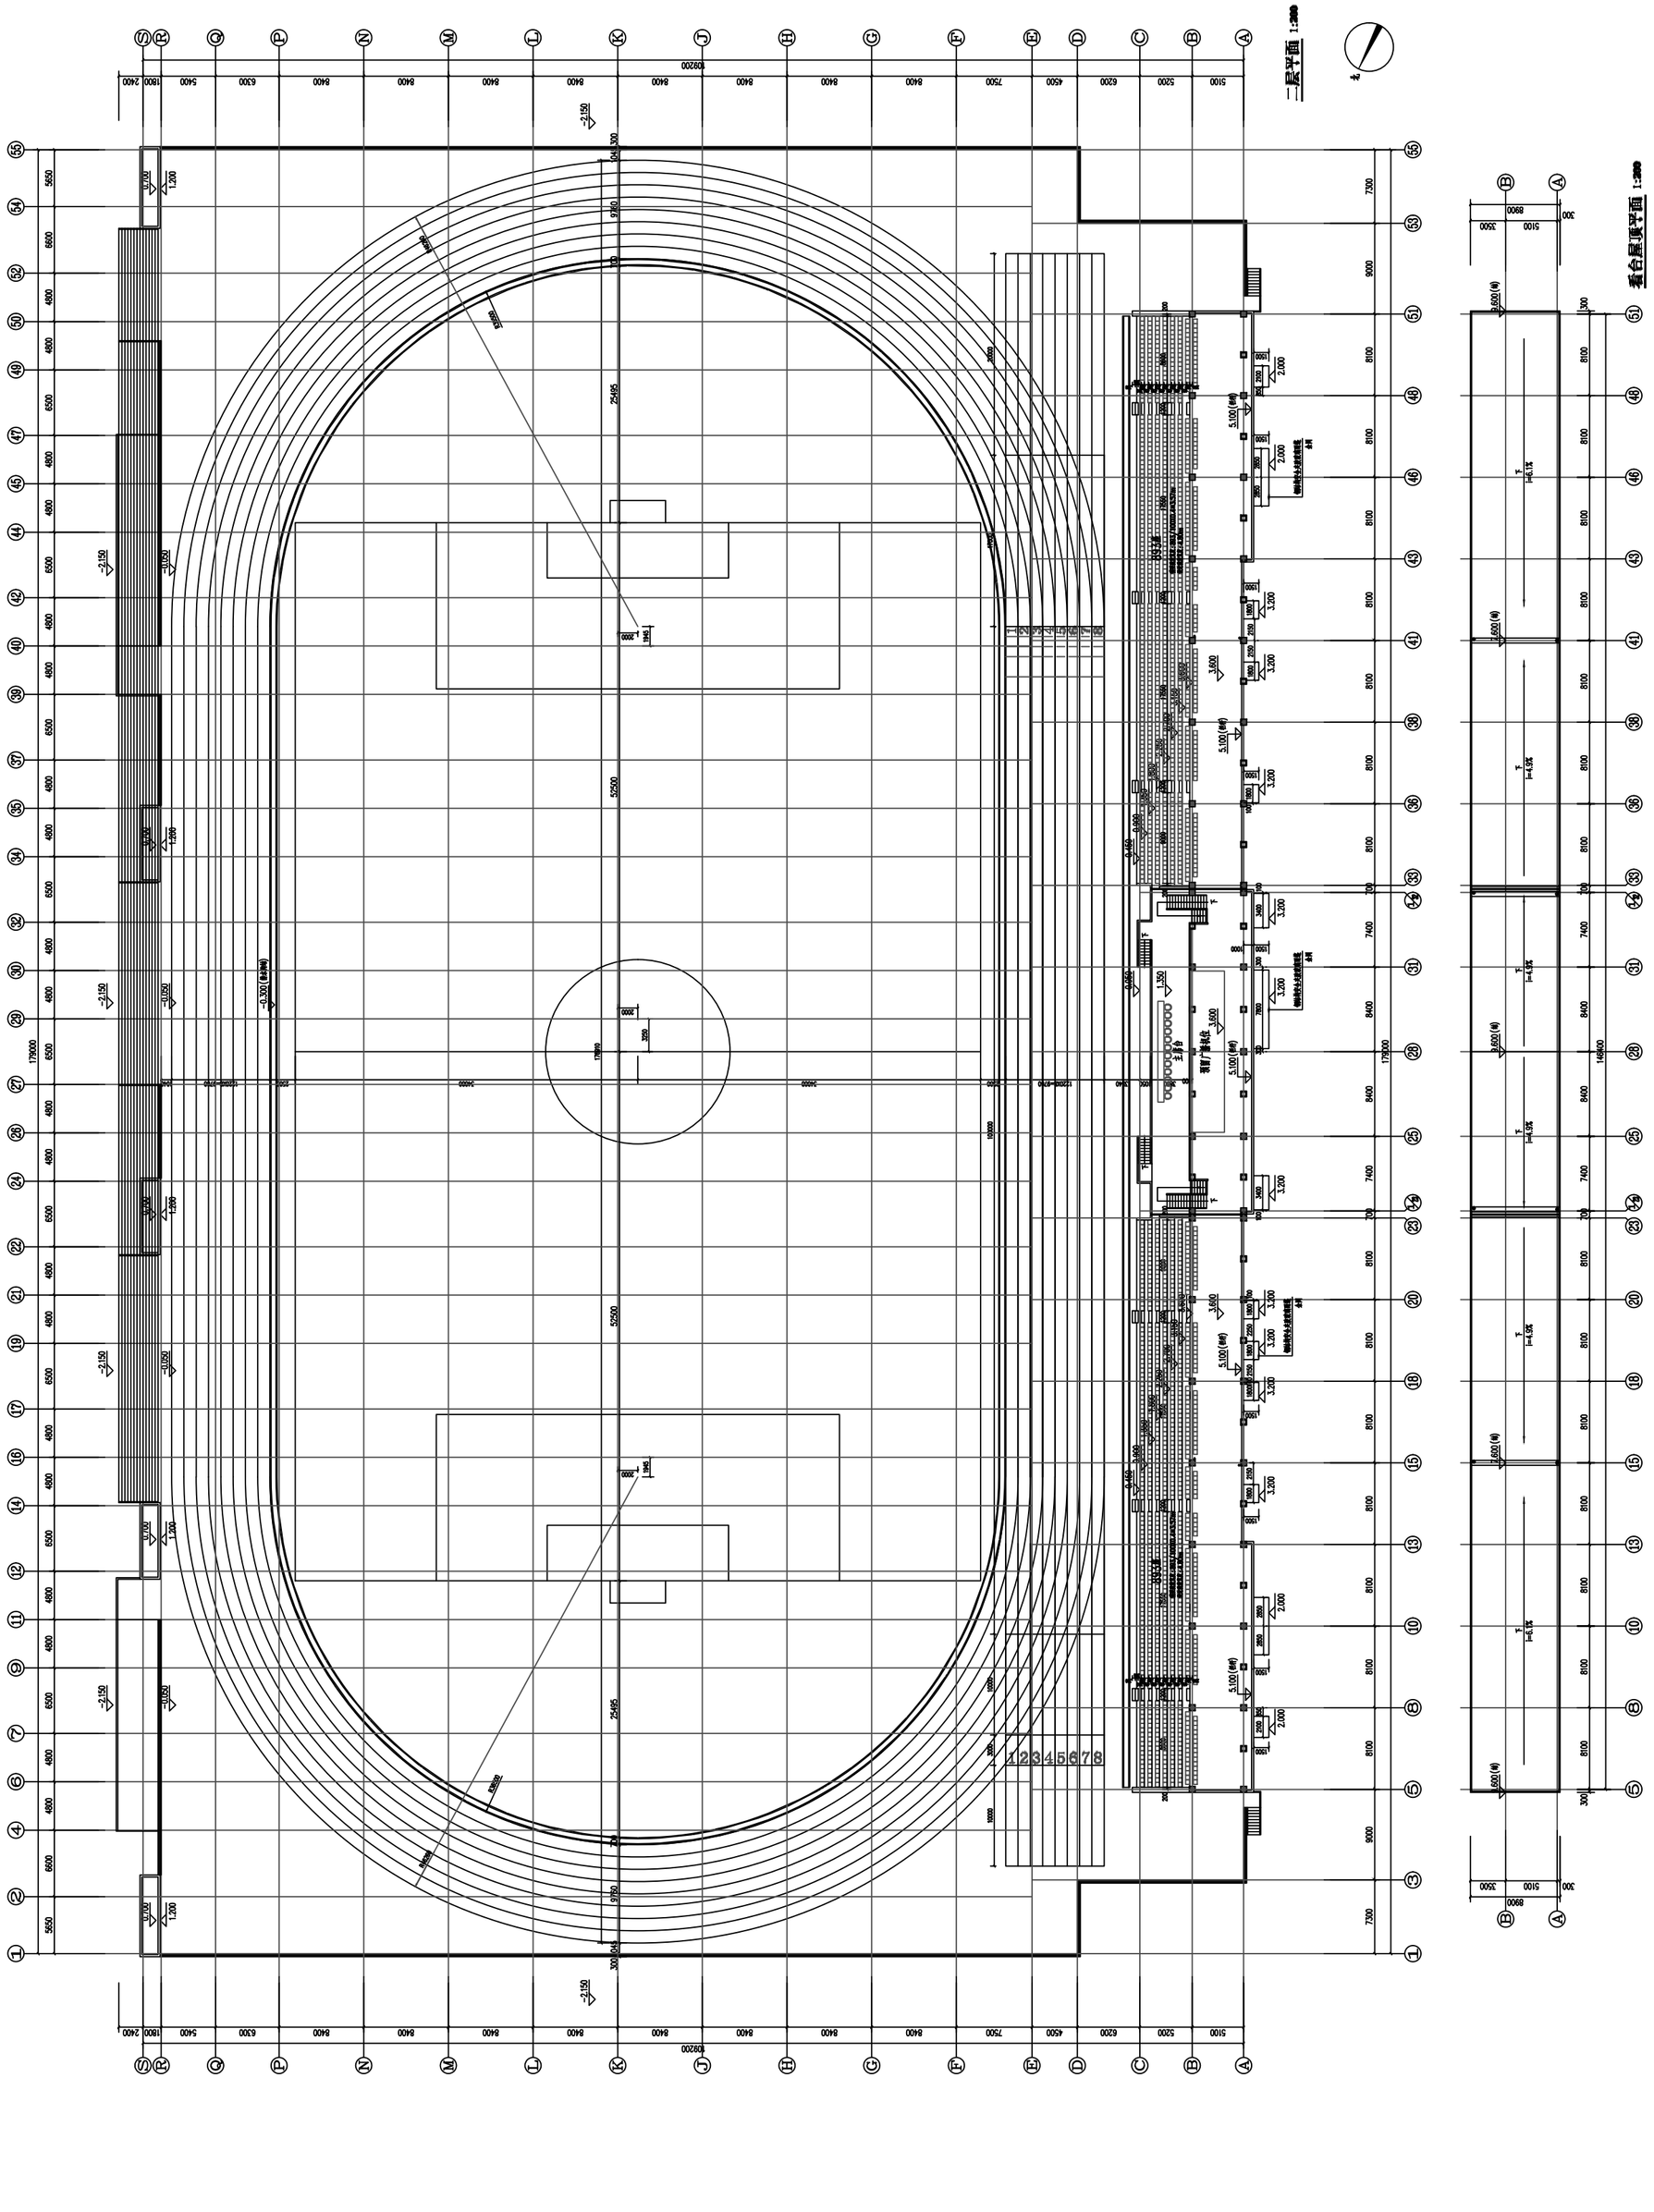

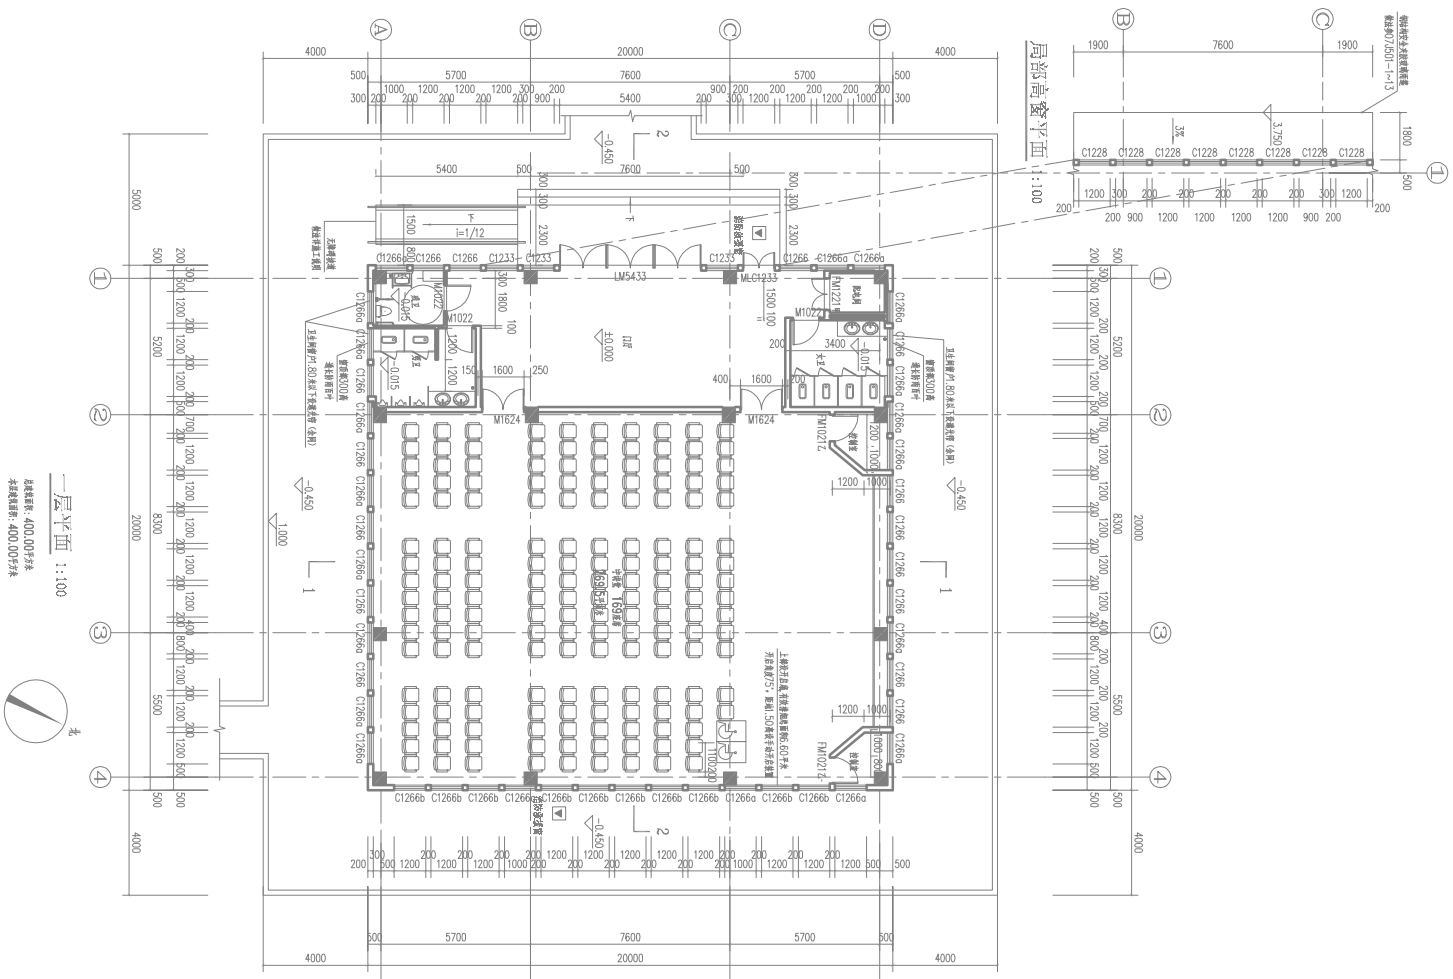
一层平面 1:100
局部高窗平面 1:100
屋顶平面 1:100

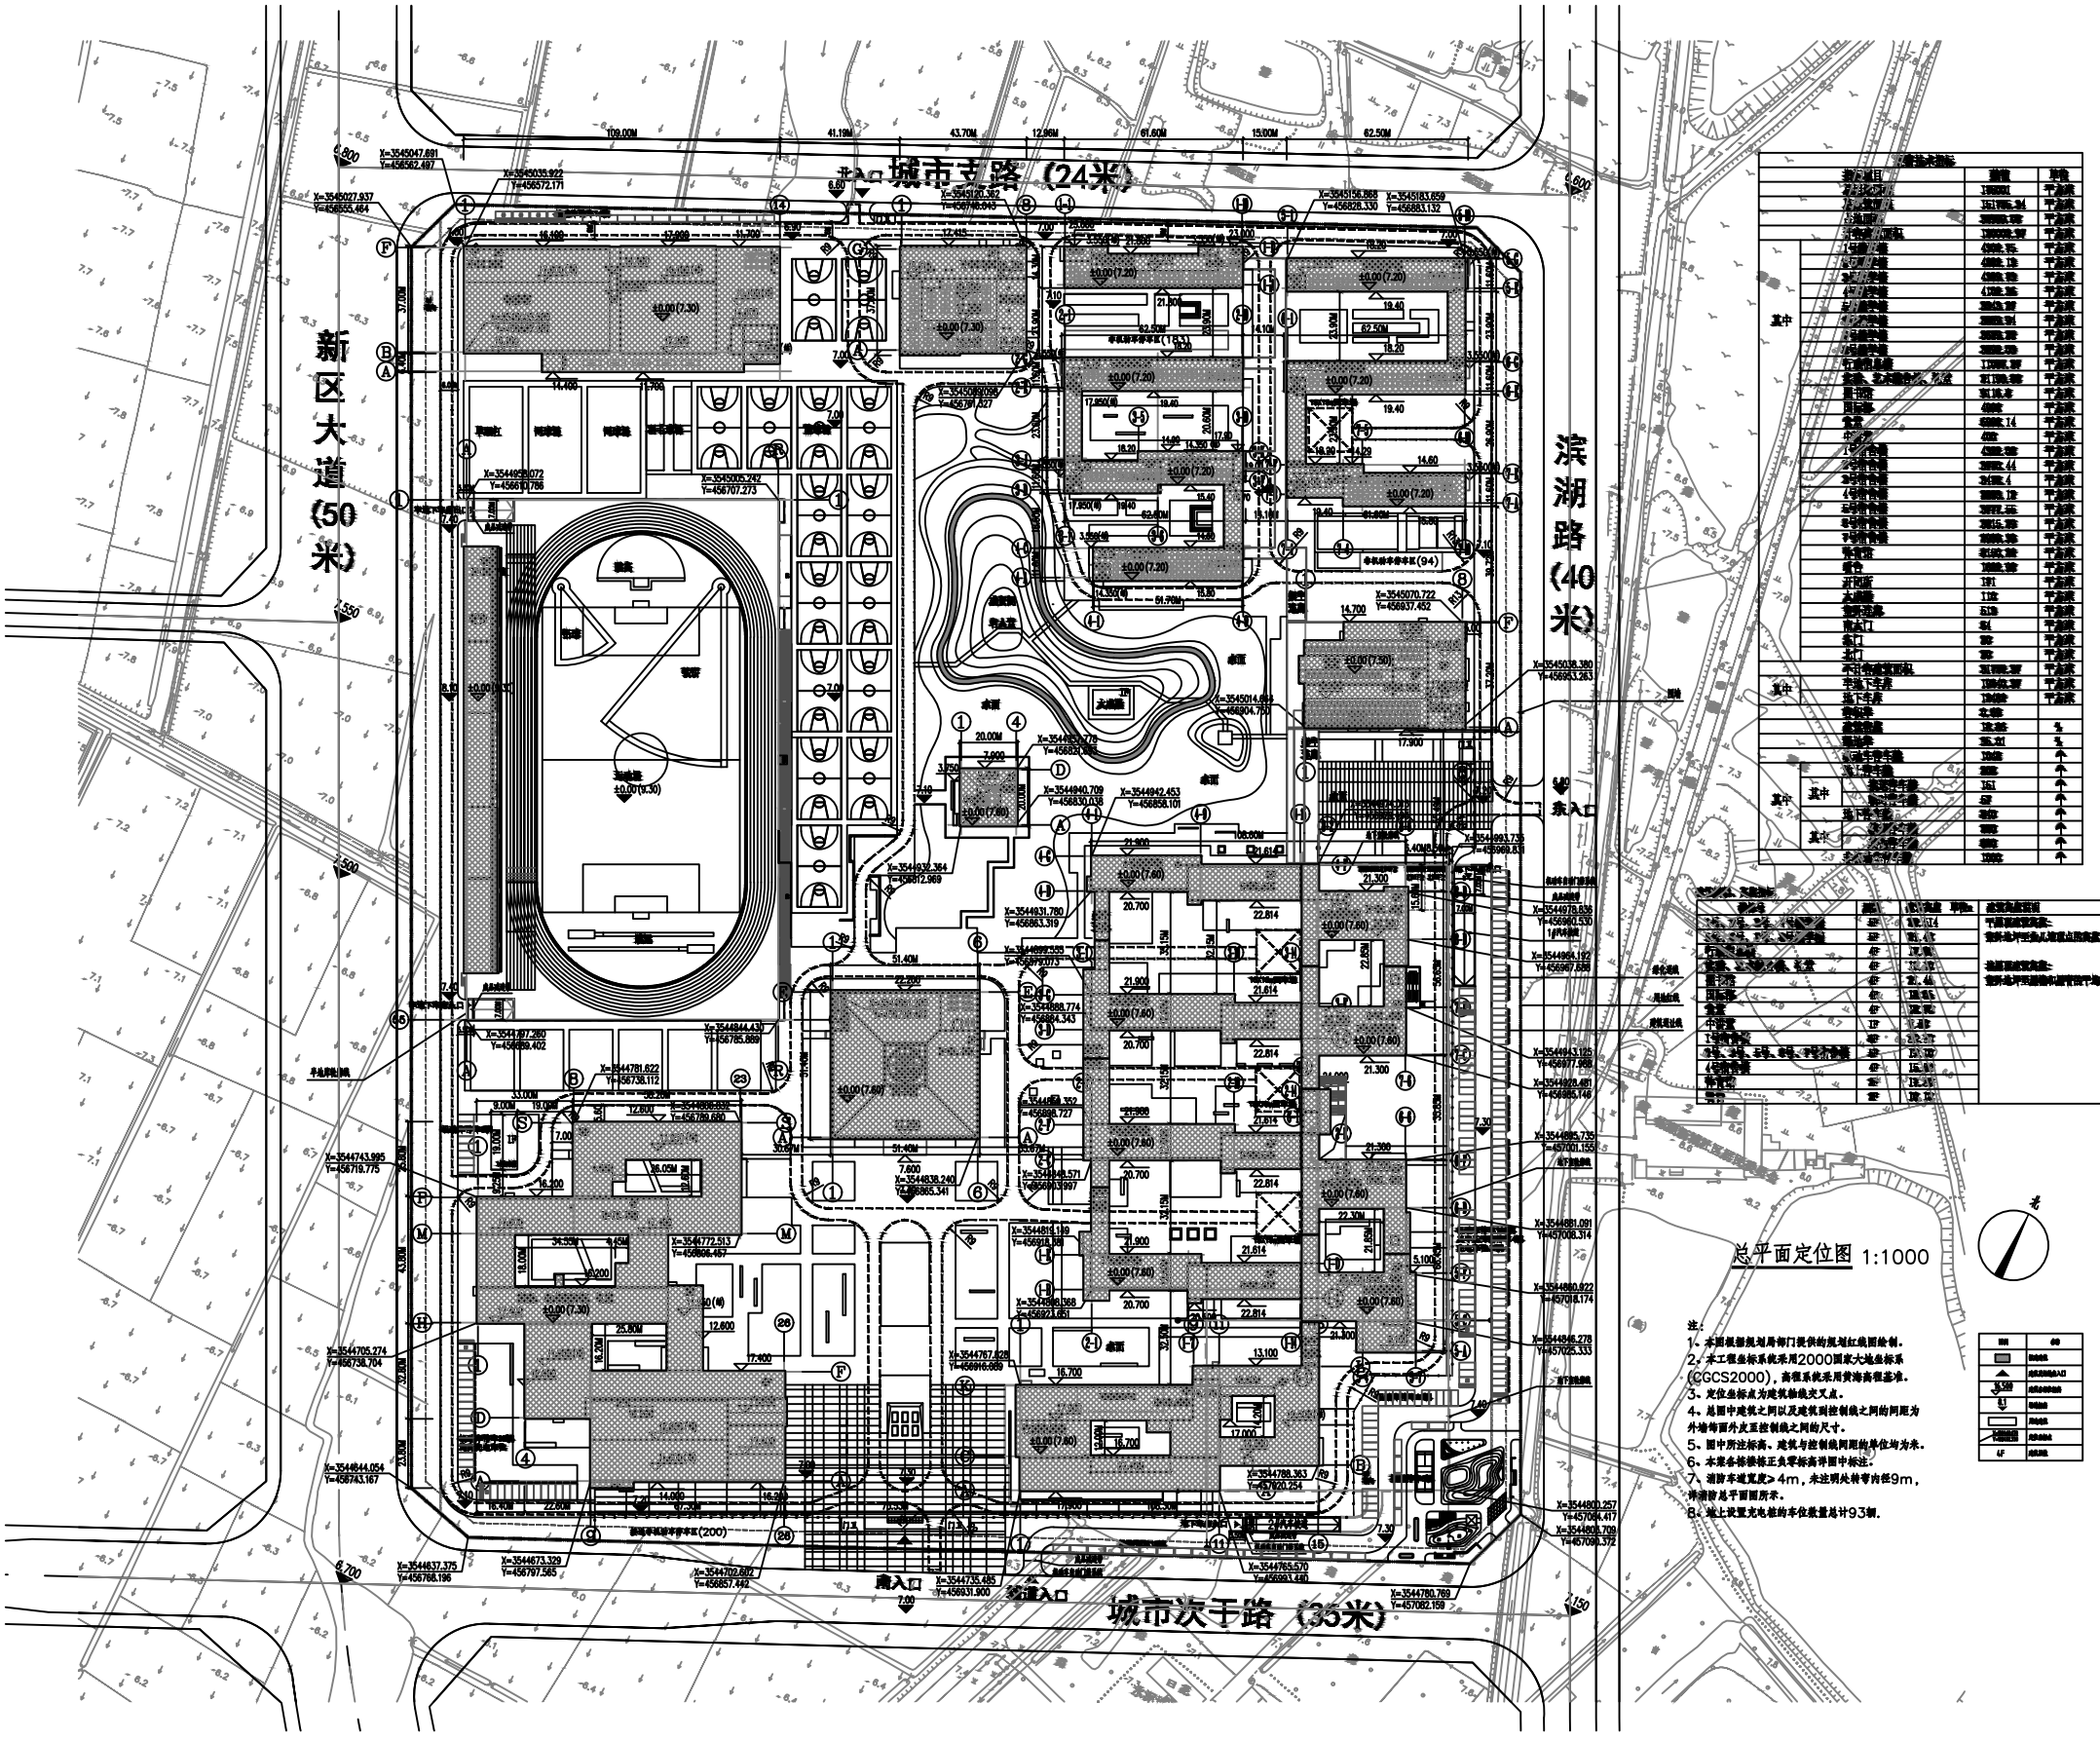

总平面定位图 1:1000

注：
1、本图根据规划局部门提供的规划红线图绘制。
2、本工程坐标系统采用2000国家大地坐标系（CGCS2000），高程系统采用黄海高程基准。
3、定位坐标点为建筑轴线交叉点。
4、总图中建筑之间以及建筑到控制线之间的间距为外墙饰面外皮至控制线之间的尺寸。
5、图中所注标高，建筑与控制线间距的单位均为米。
6、本案各栋楼栋正负零标高详图中标注。
7、消防车道宽度＞4m，未注明处转弯内径9m，详消防总平面图所示。
8、地上设置充电桩的车位数量总计93辆。

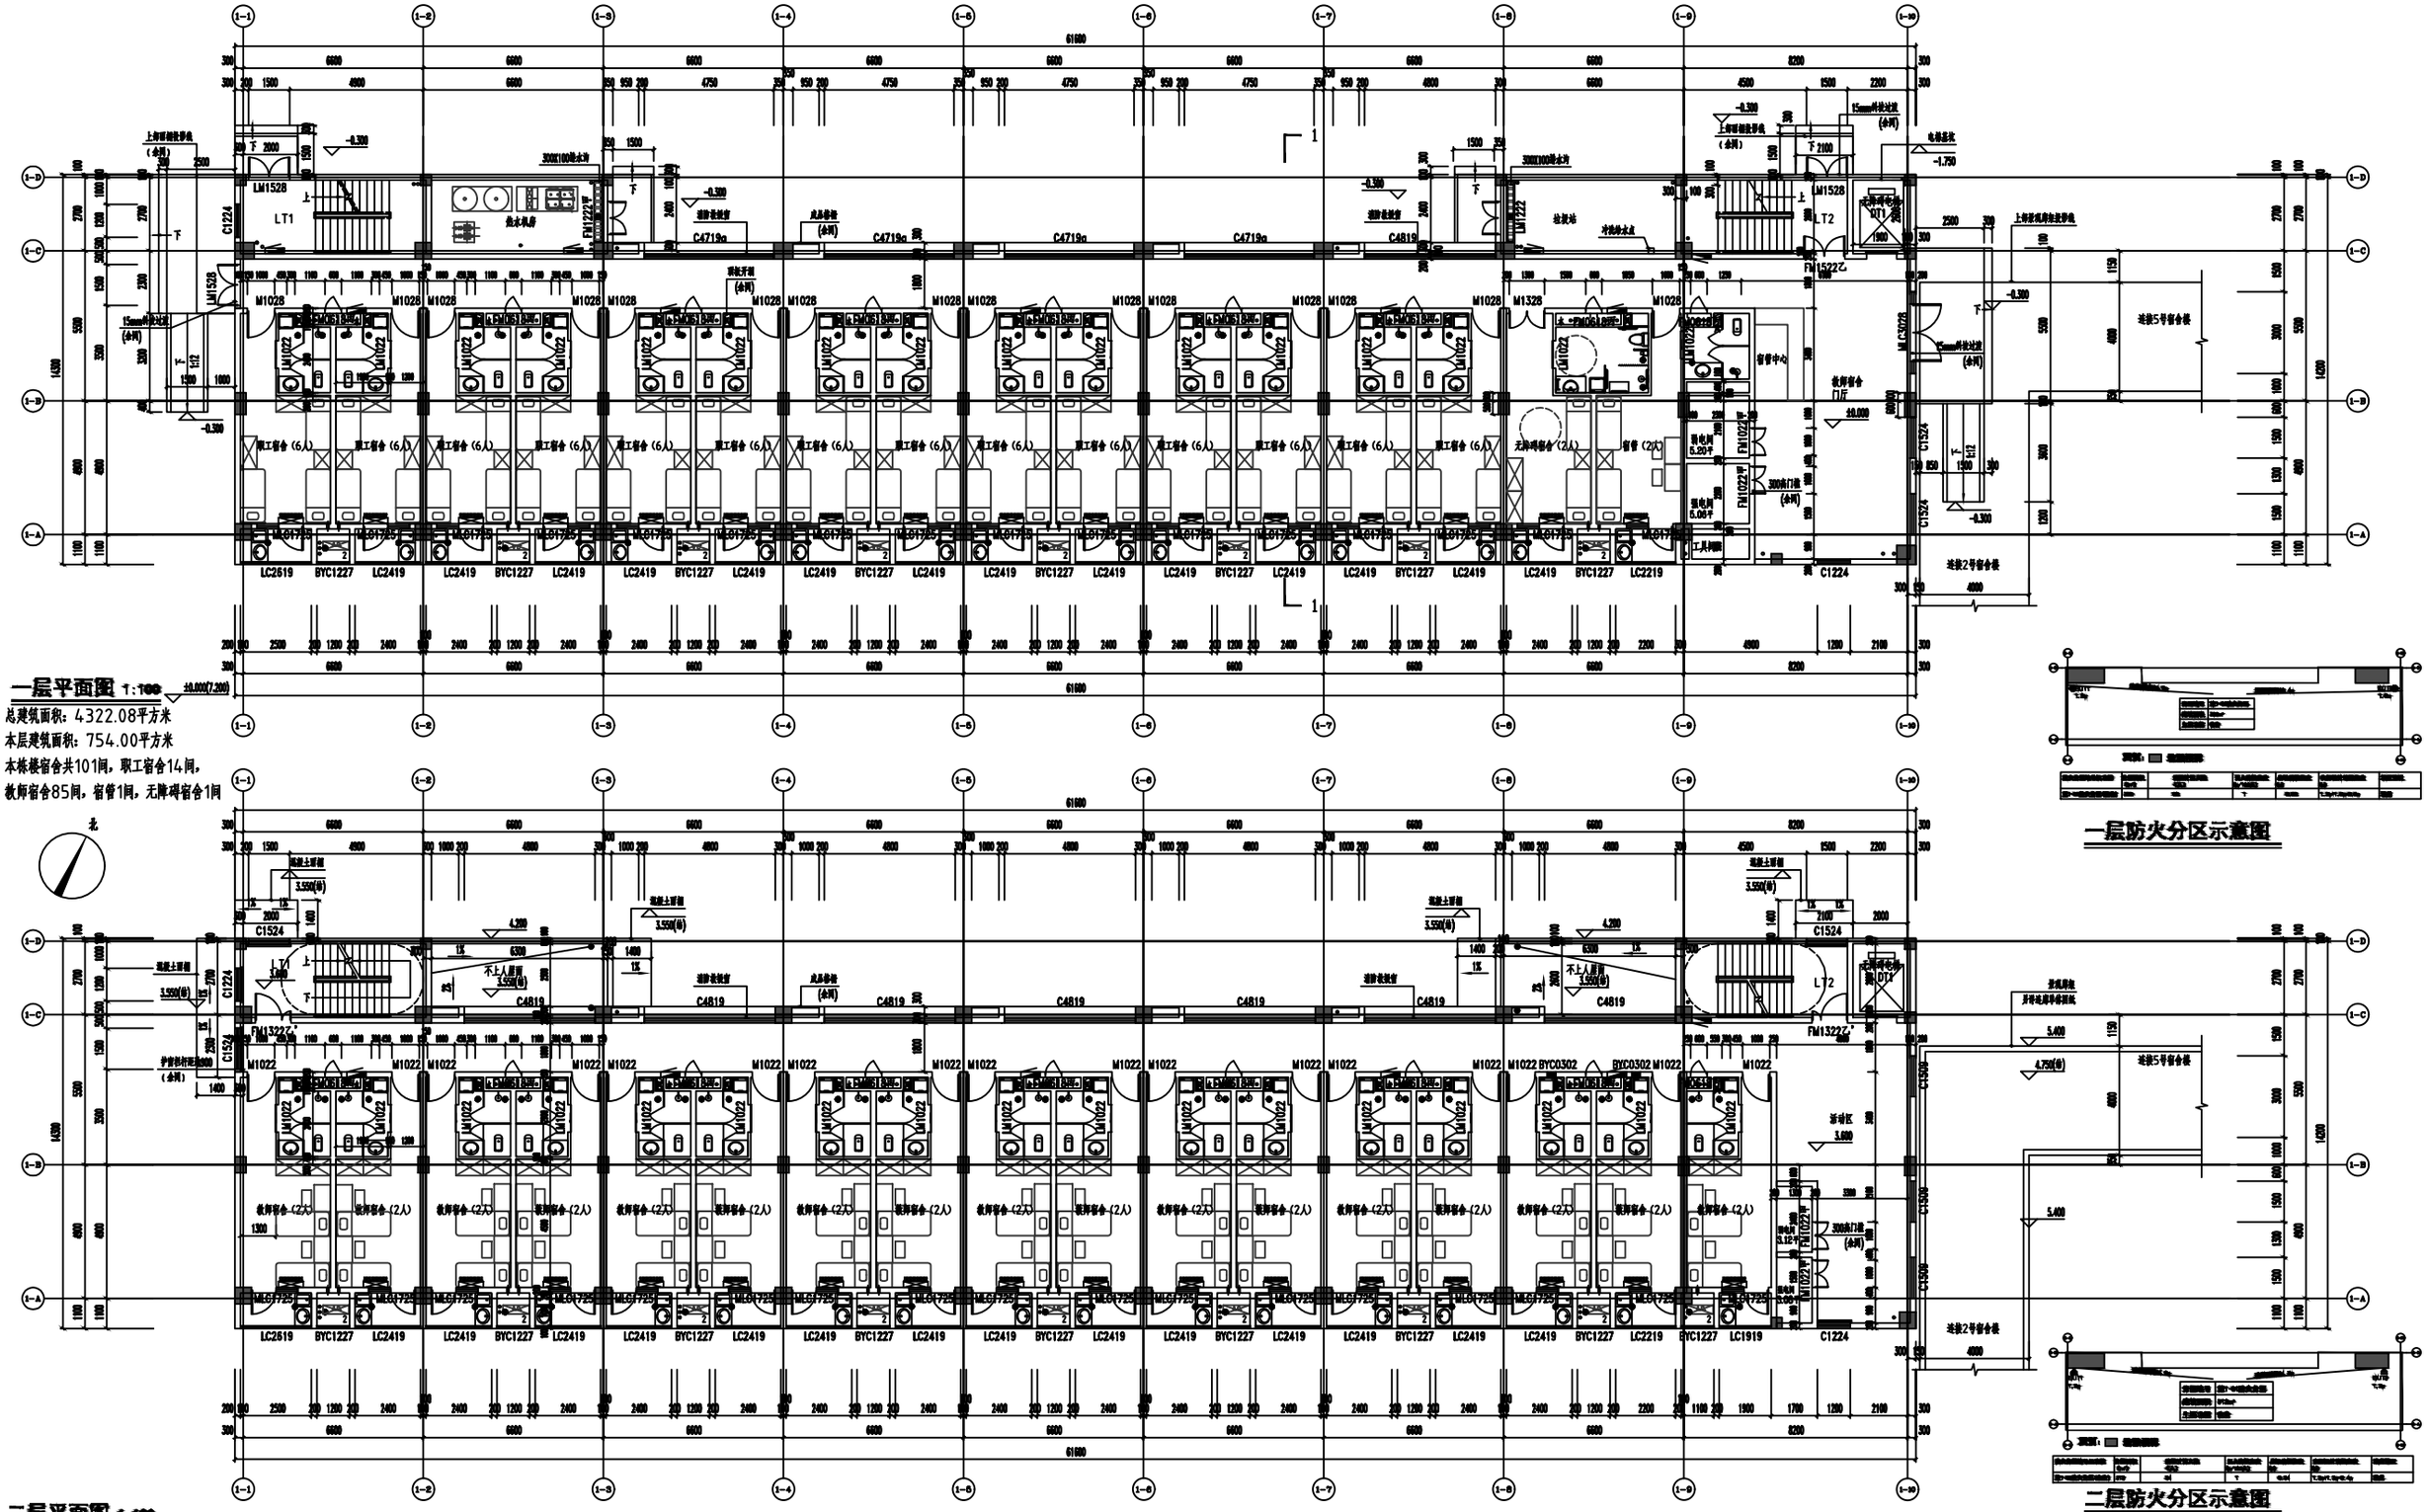

一层平面图 1:100

总建筑面积：4322.08平方米
本层建筑面积：754.00平方米
本栋楼宿舍共101间，职工宿舍14间，
教师宿舍85间，宿管1间，无障碍宿舍1间

一层防火分区示意图

二层平面图 1:100

本层建筑面积：713.61平方米

二层防火分区示意图

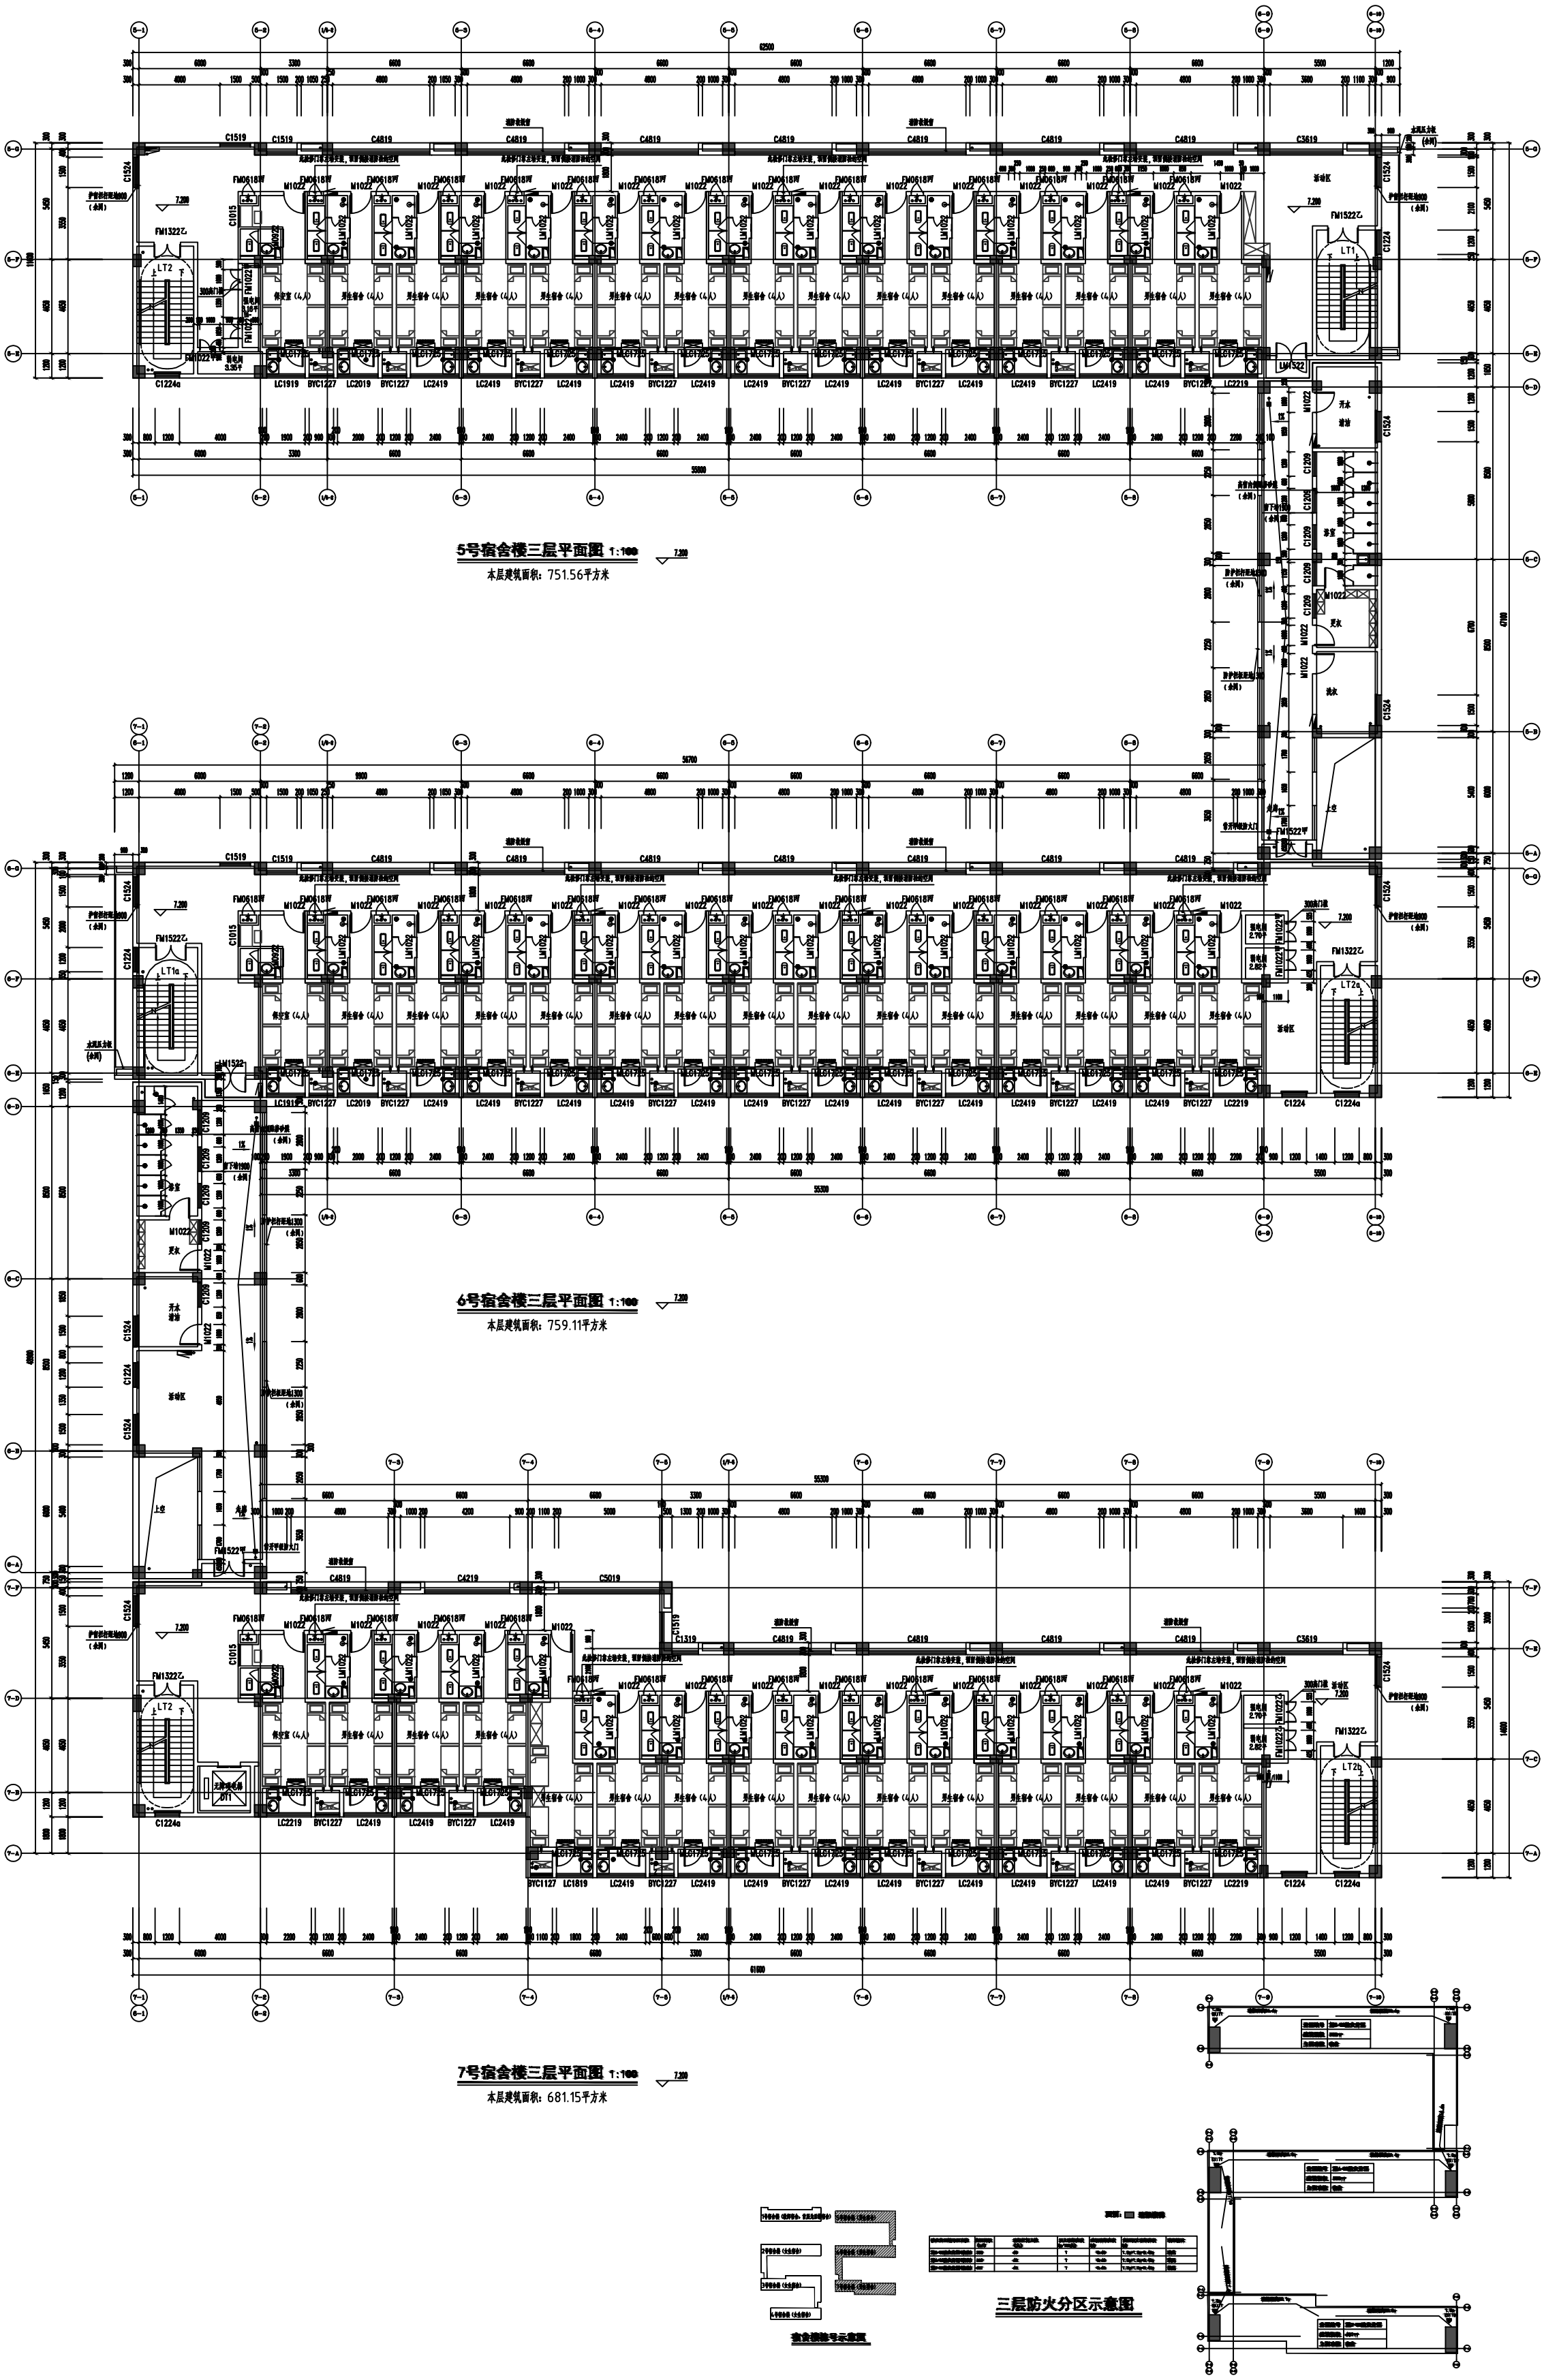
5号宿舍楼三层平面图 1:100
本层建筑面积：751.56平方米
6号宿舍楼三层平面图 1:100
本层建筑面积：759.11平方米
7号宿舍楼三层平面图 1:100
本层建筑面积：681.15平方米
三层防火分区示意图

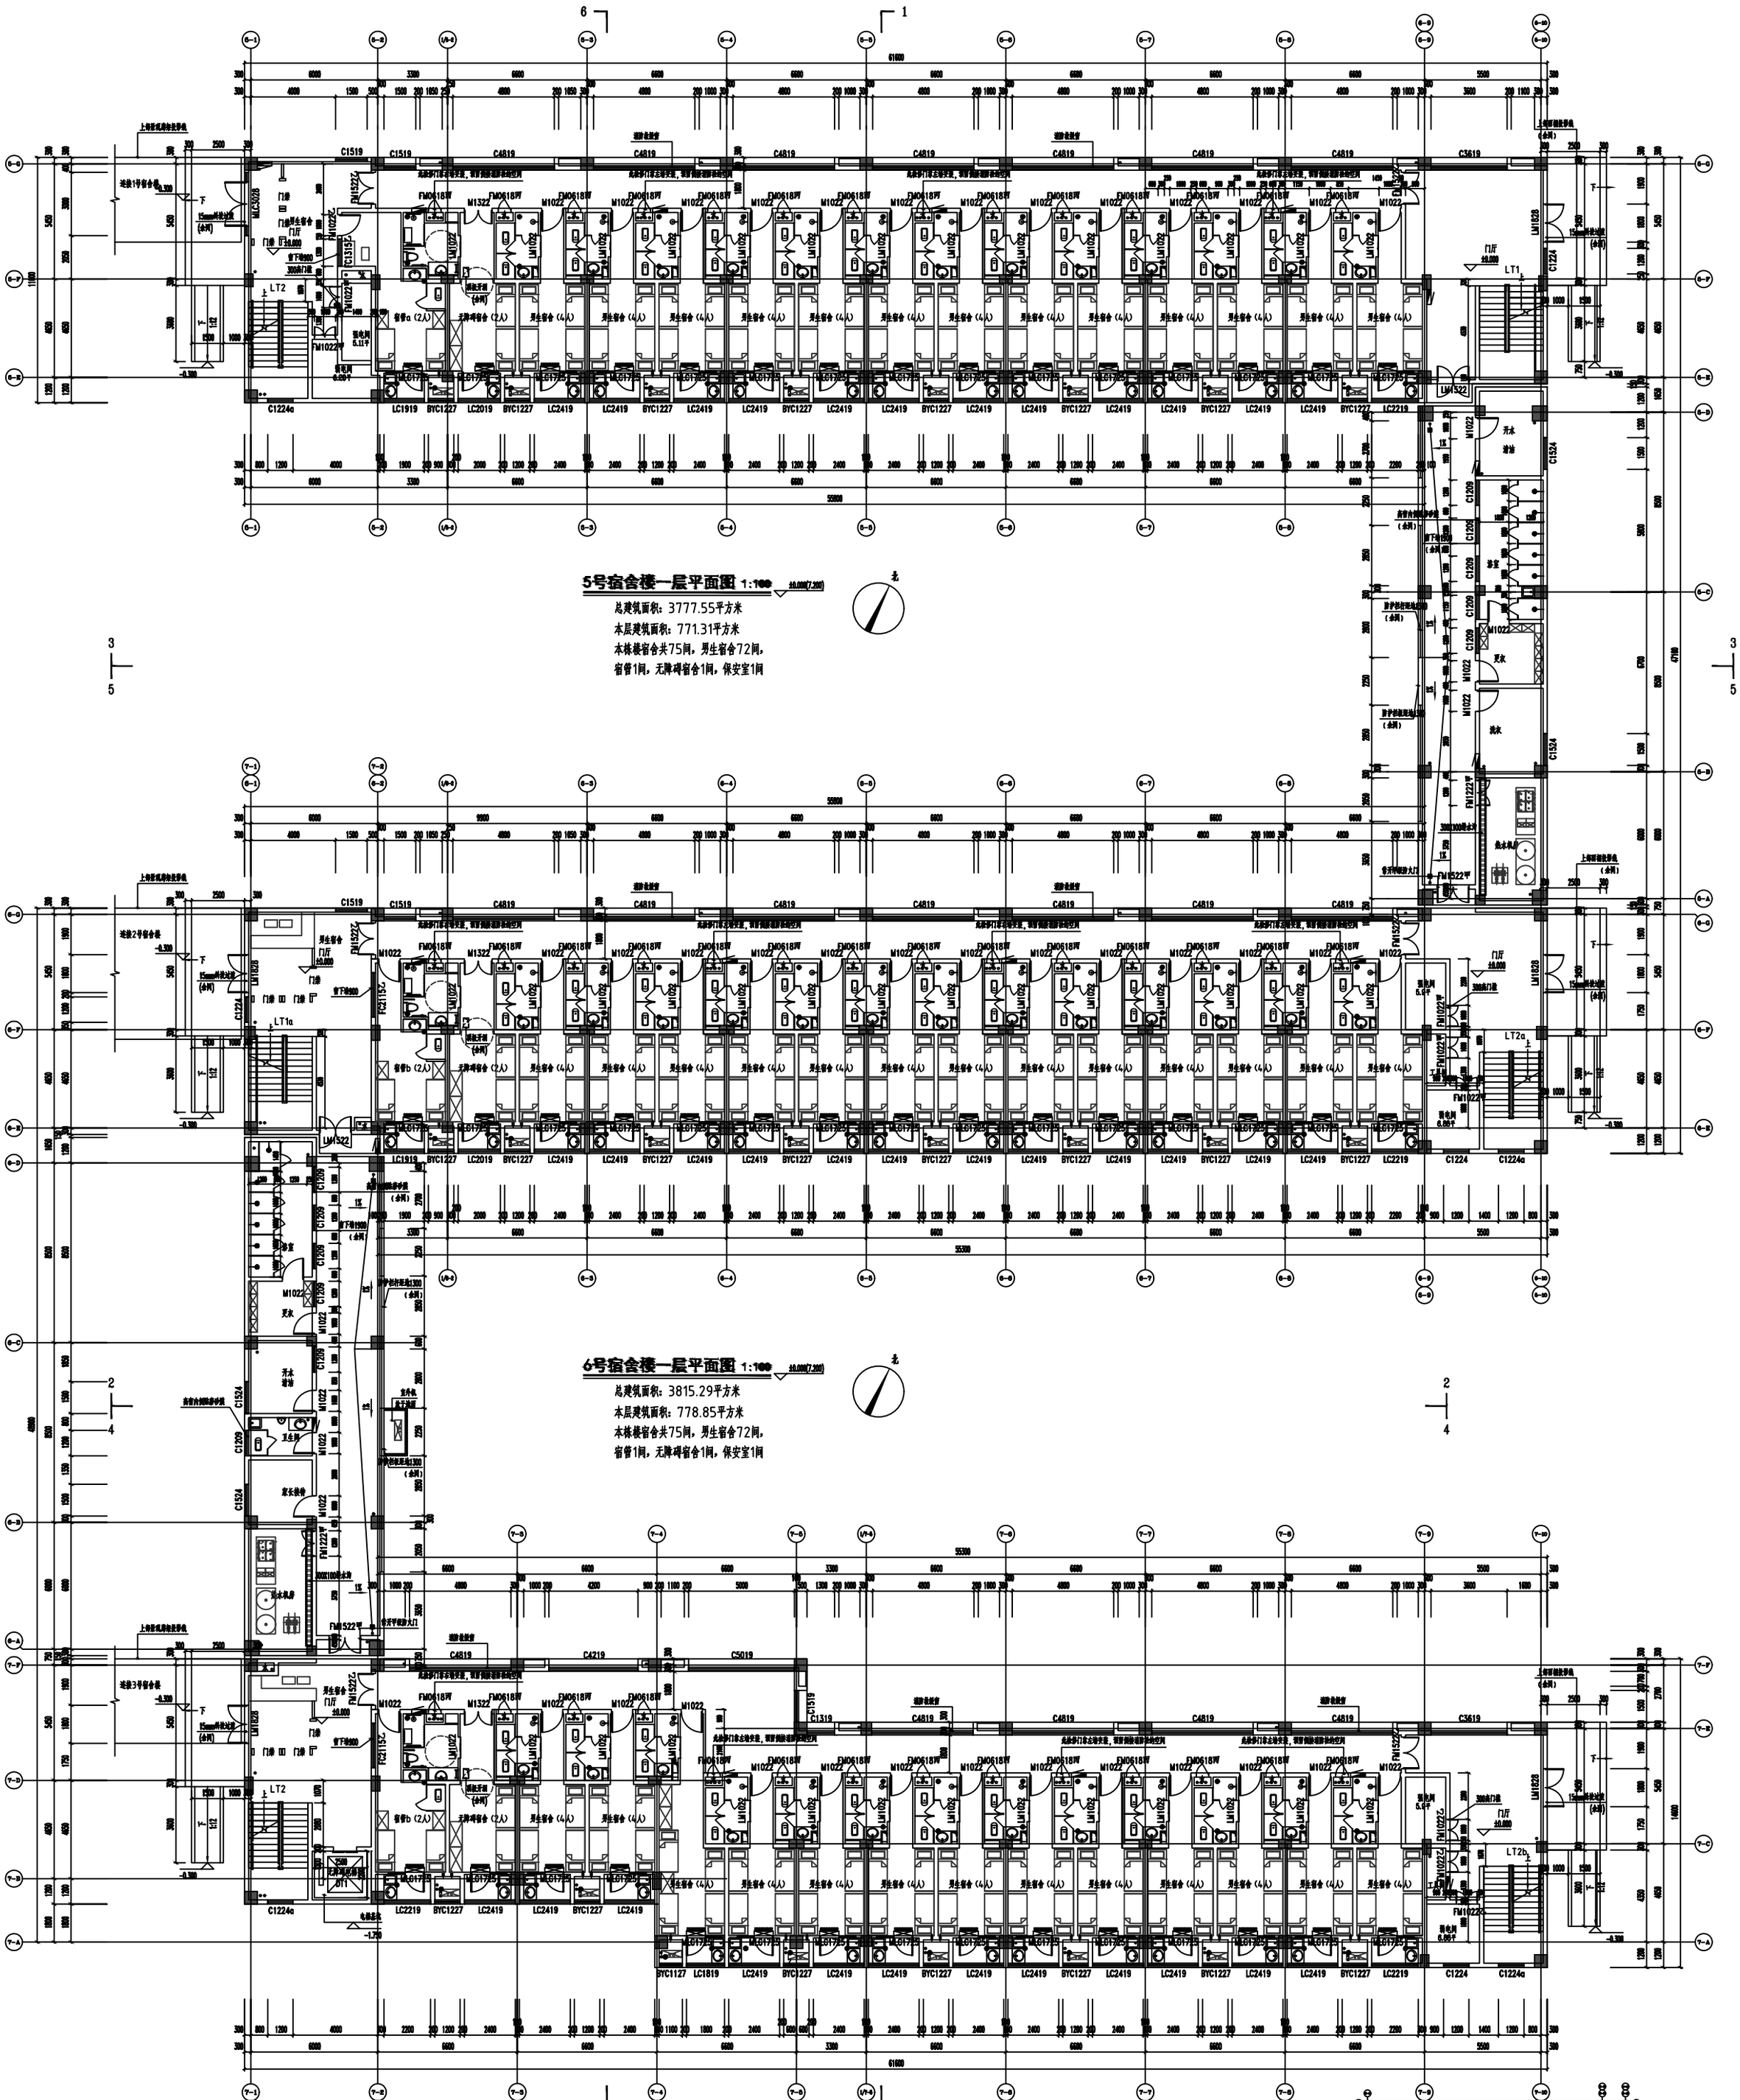
5号宿舍楼一层平面图 1:100
±0.000(7.200)
总建筑面积：3777.55平方米
本层建筑面积：771.31平方米
本栋楼宿舍共75间，男生宿舍72间，
宿管1间，无障碍宿舍1间，保安室1间
北
6号宿舍楼一层平面图 1:100
±0.000(7.200)
总建筑面积：3815.29平方米
本层建筑面积：778.85平方米
本栋楼宿舍共75间，男生宿舍72间，
宿管1间，无障碍宿舍1间，保安室1间
北
7号宿舍楼一层平面图 1:100
±0.000(7.200)
总建筑面积：2939.39平方米
本层建筑面积：681.15平方米
本栋楼宿舍共64间，男生宿舍61间，
宿管1间，无障碍宿舍1间，保安室1间
北
宿舍楼编号示意图
一层防火分区示意图

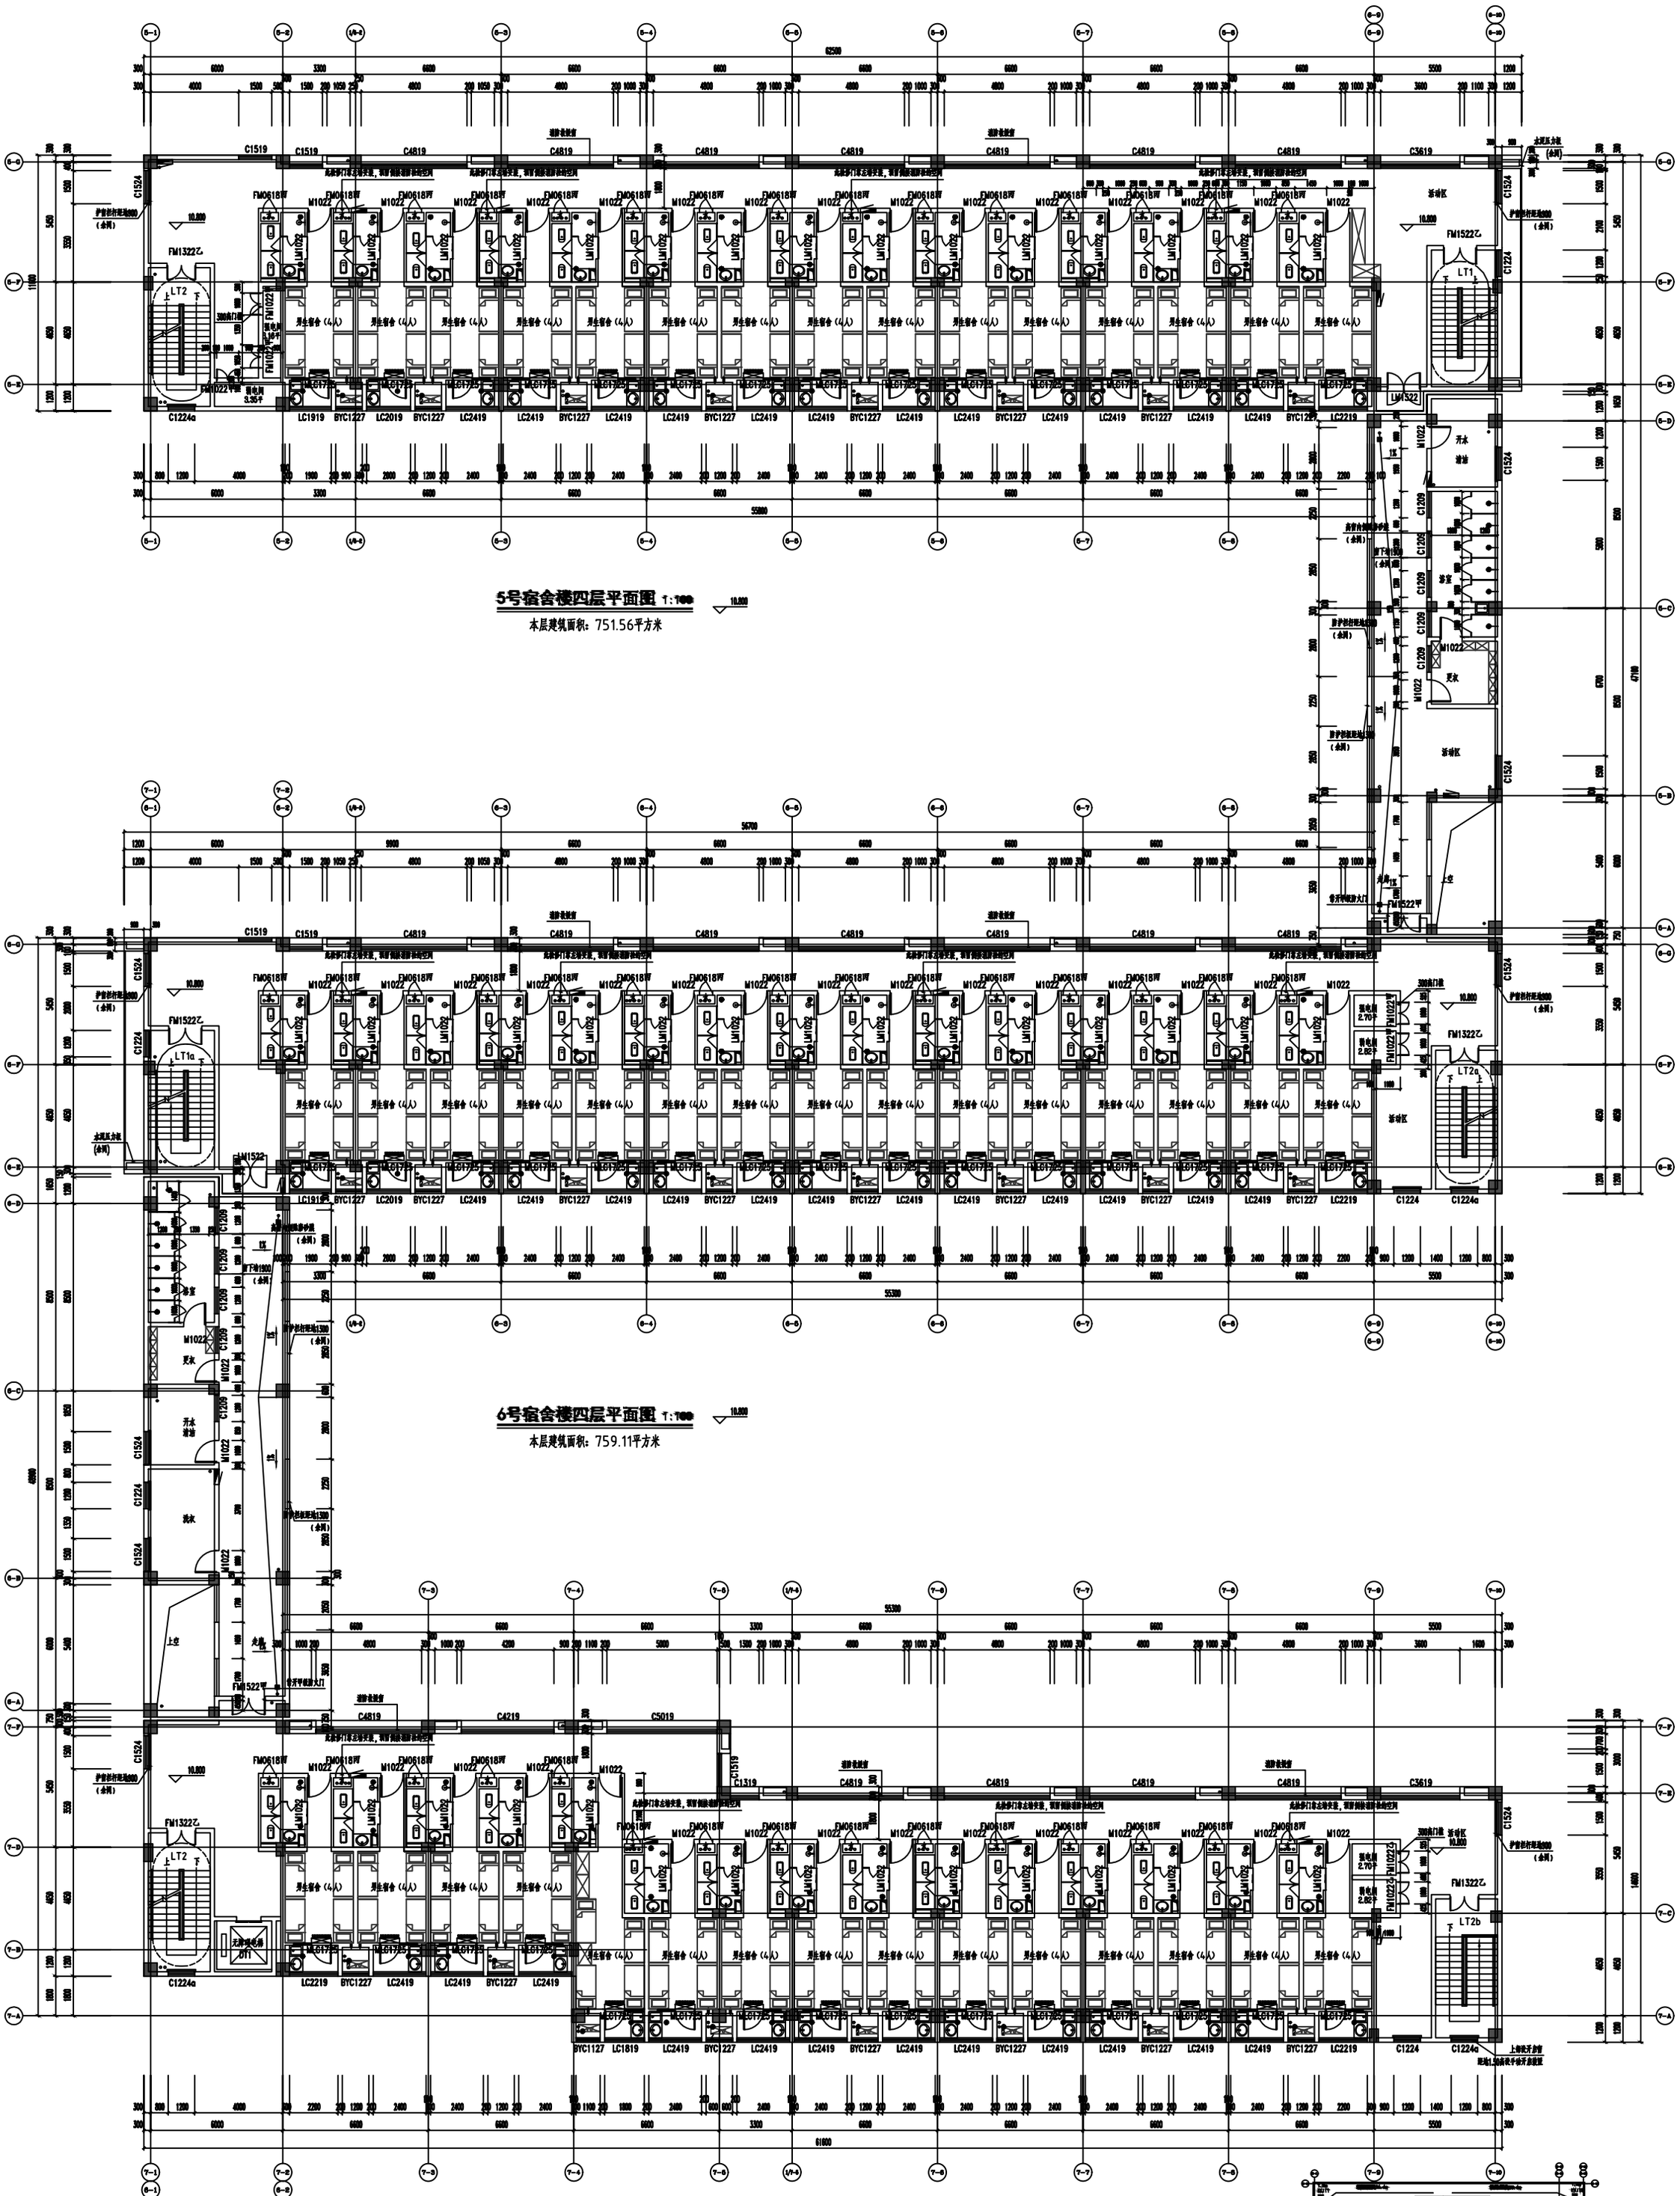

5号宿舍楼四层平面图 1:100

本层建筑面积：751.56平方米

6号宿舍楼四层平面图 1:100

本层建筑面积：759.11平方米

7号宿舍楼四层平面图 1:100

本层建筑面积：681.15平方米

宿舍楼栋号示意图

四层防火分区示意图

5号宿舍楼五层平面图 1:100

本层建筑面积：751.56平方米

6号宿舍楼五层平面图 1:100

本层建筑面积：759.11平方米

7号宿舍楼五层平面图 1:100

本层建筑面积：214.79平方米

宿舍楼编号示意图

五层防火分区示意图

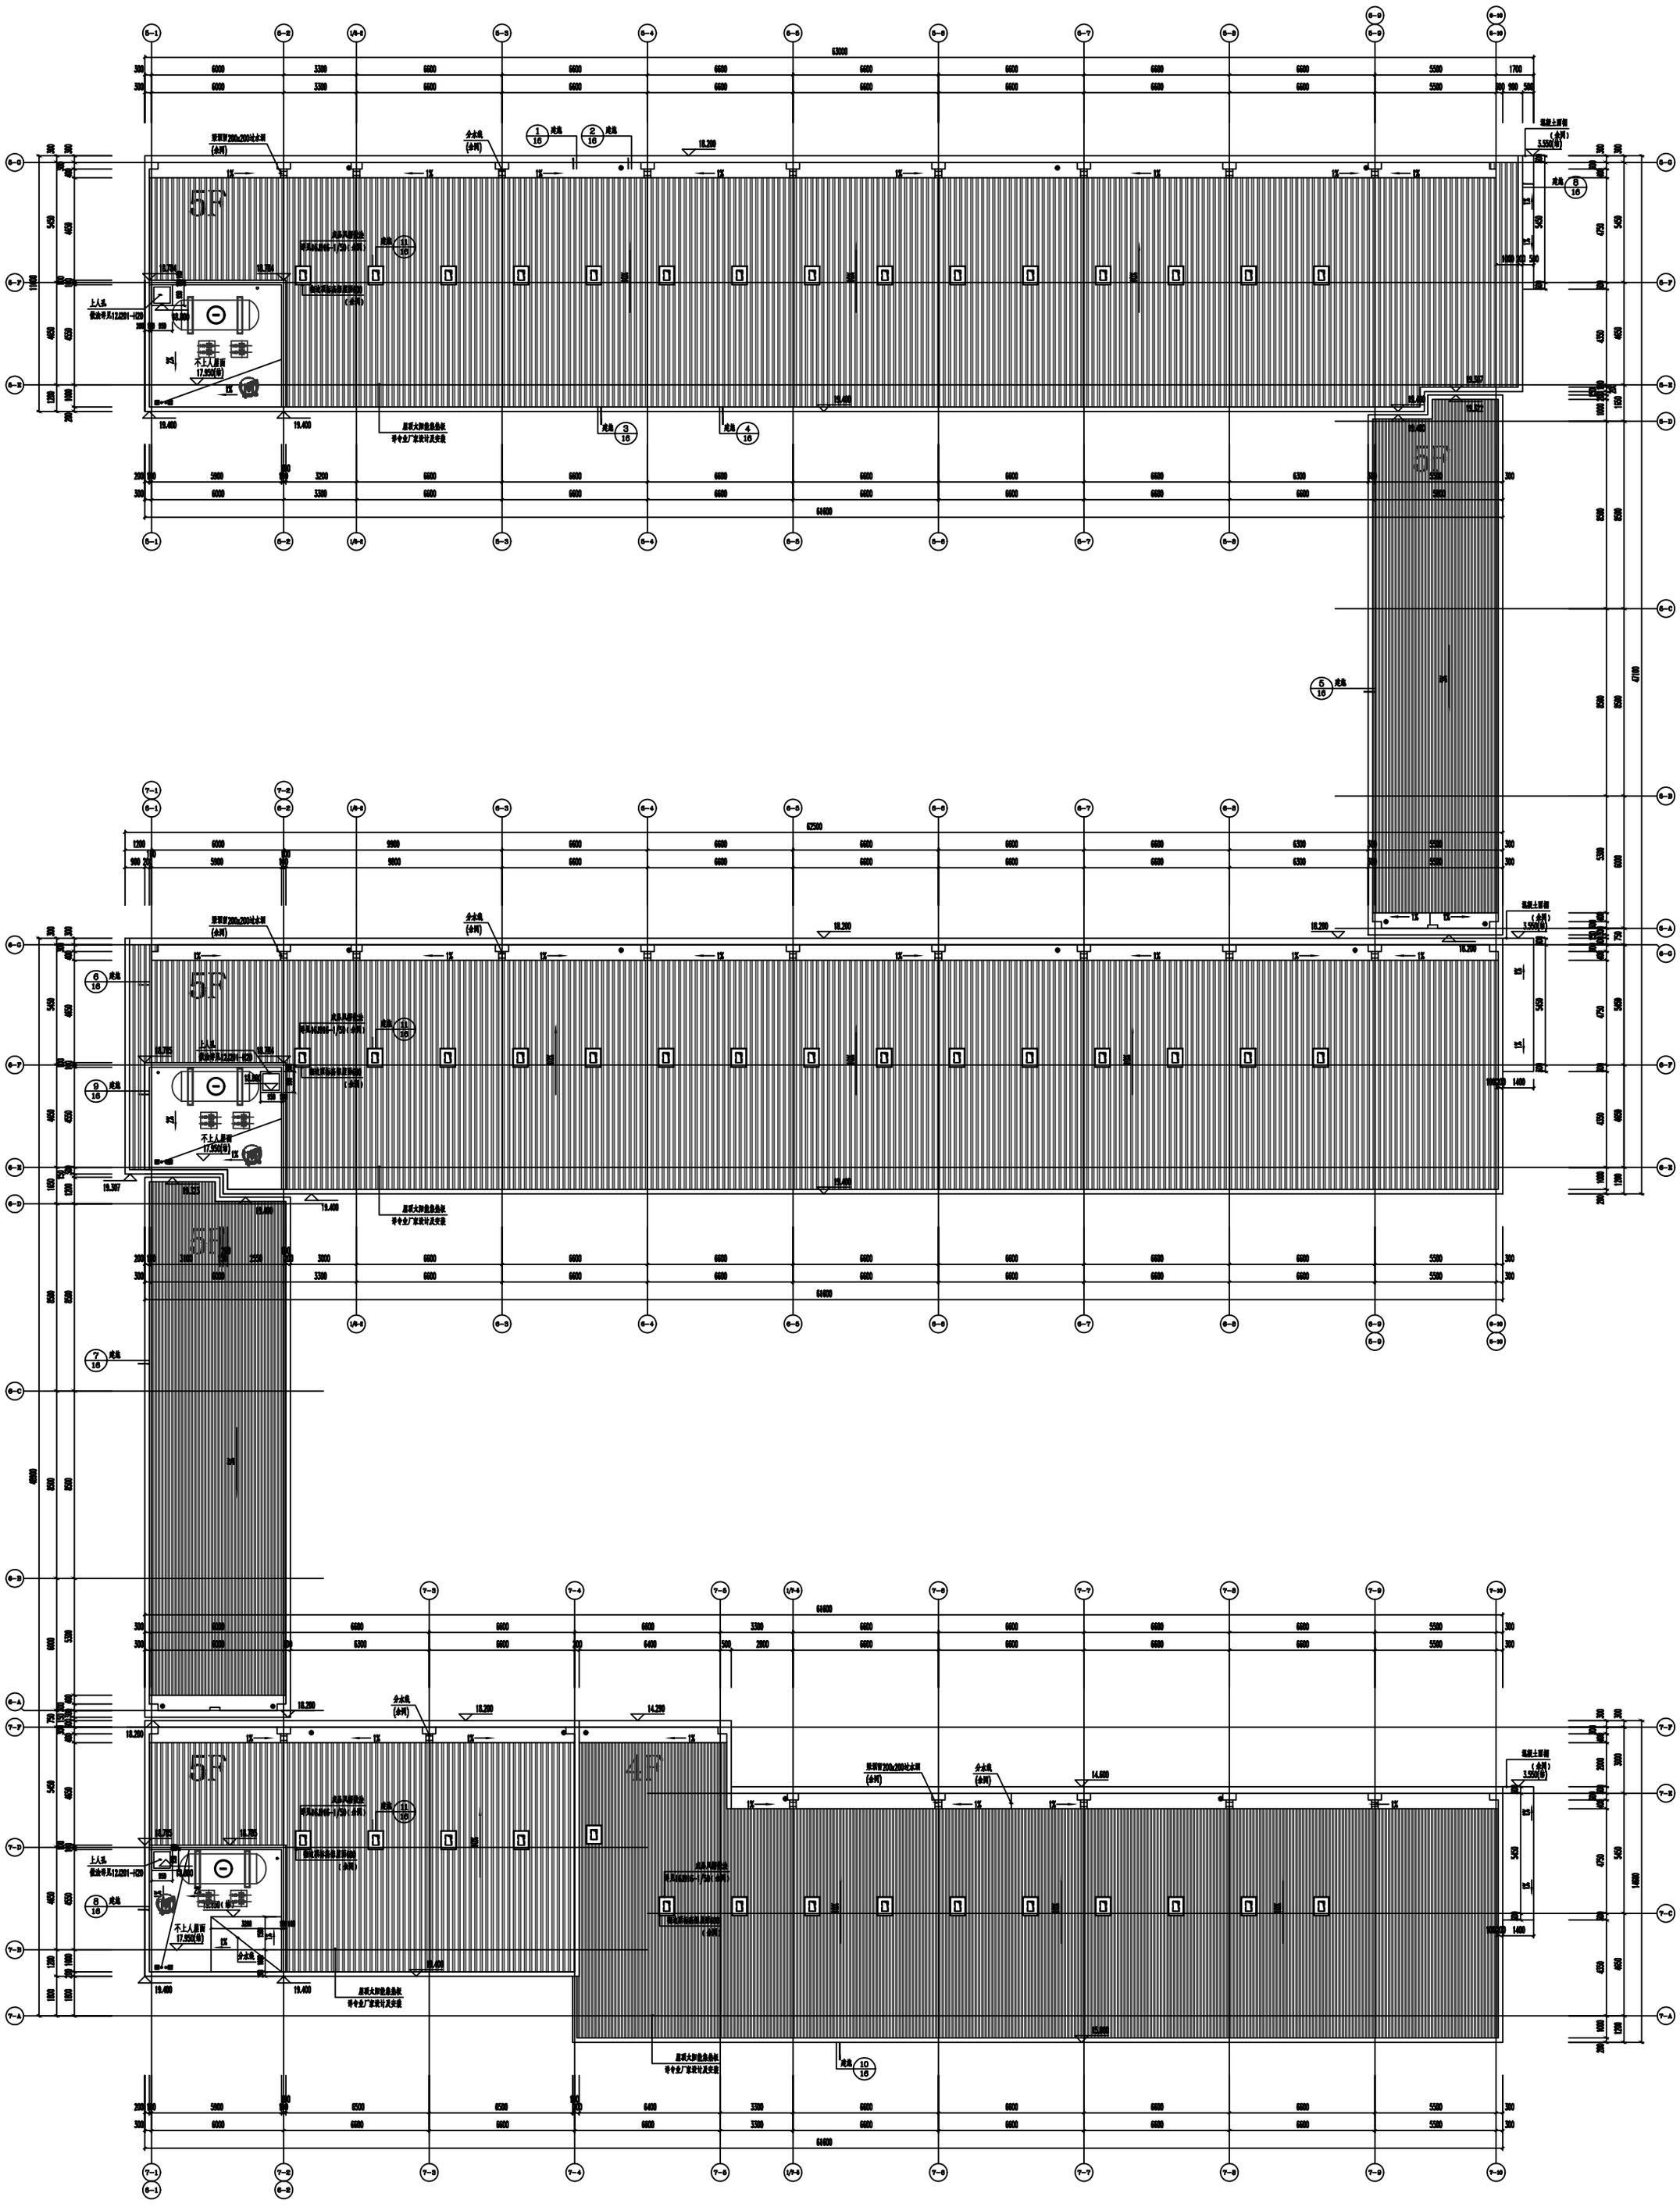

屋顶层平面图 1:100

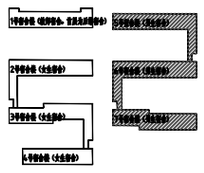



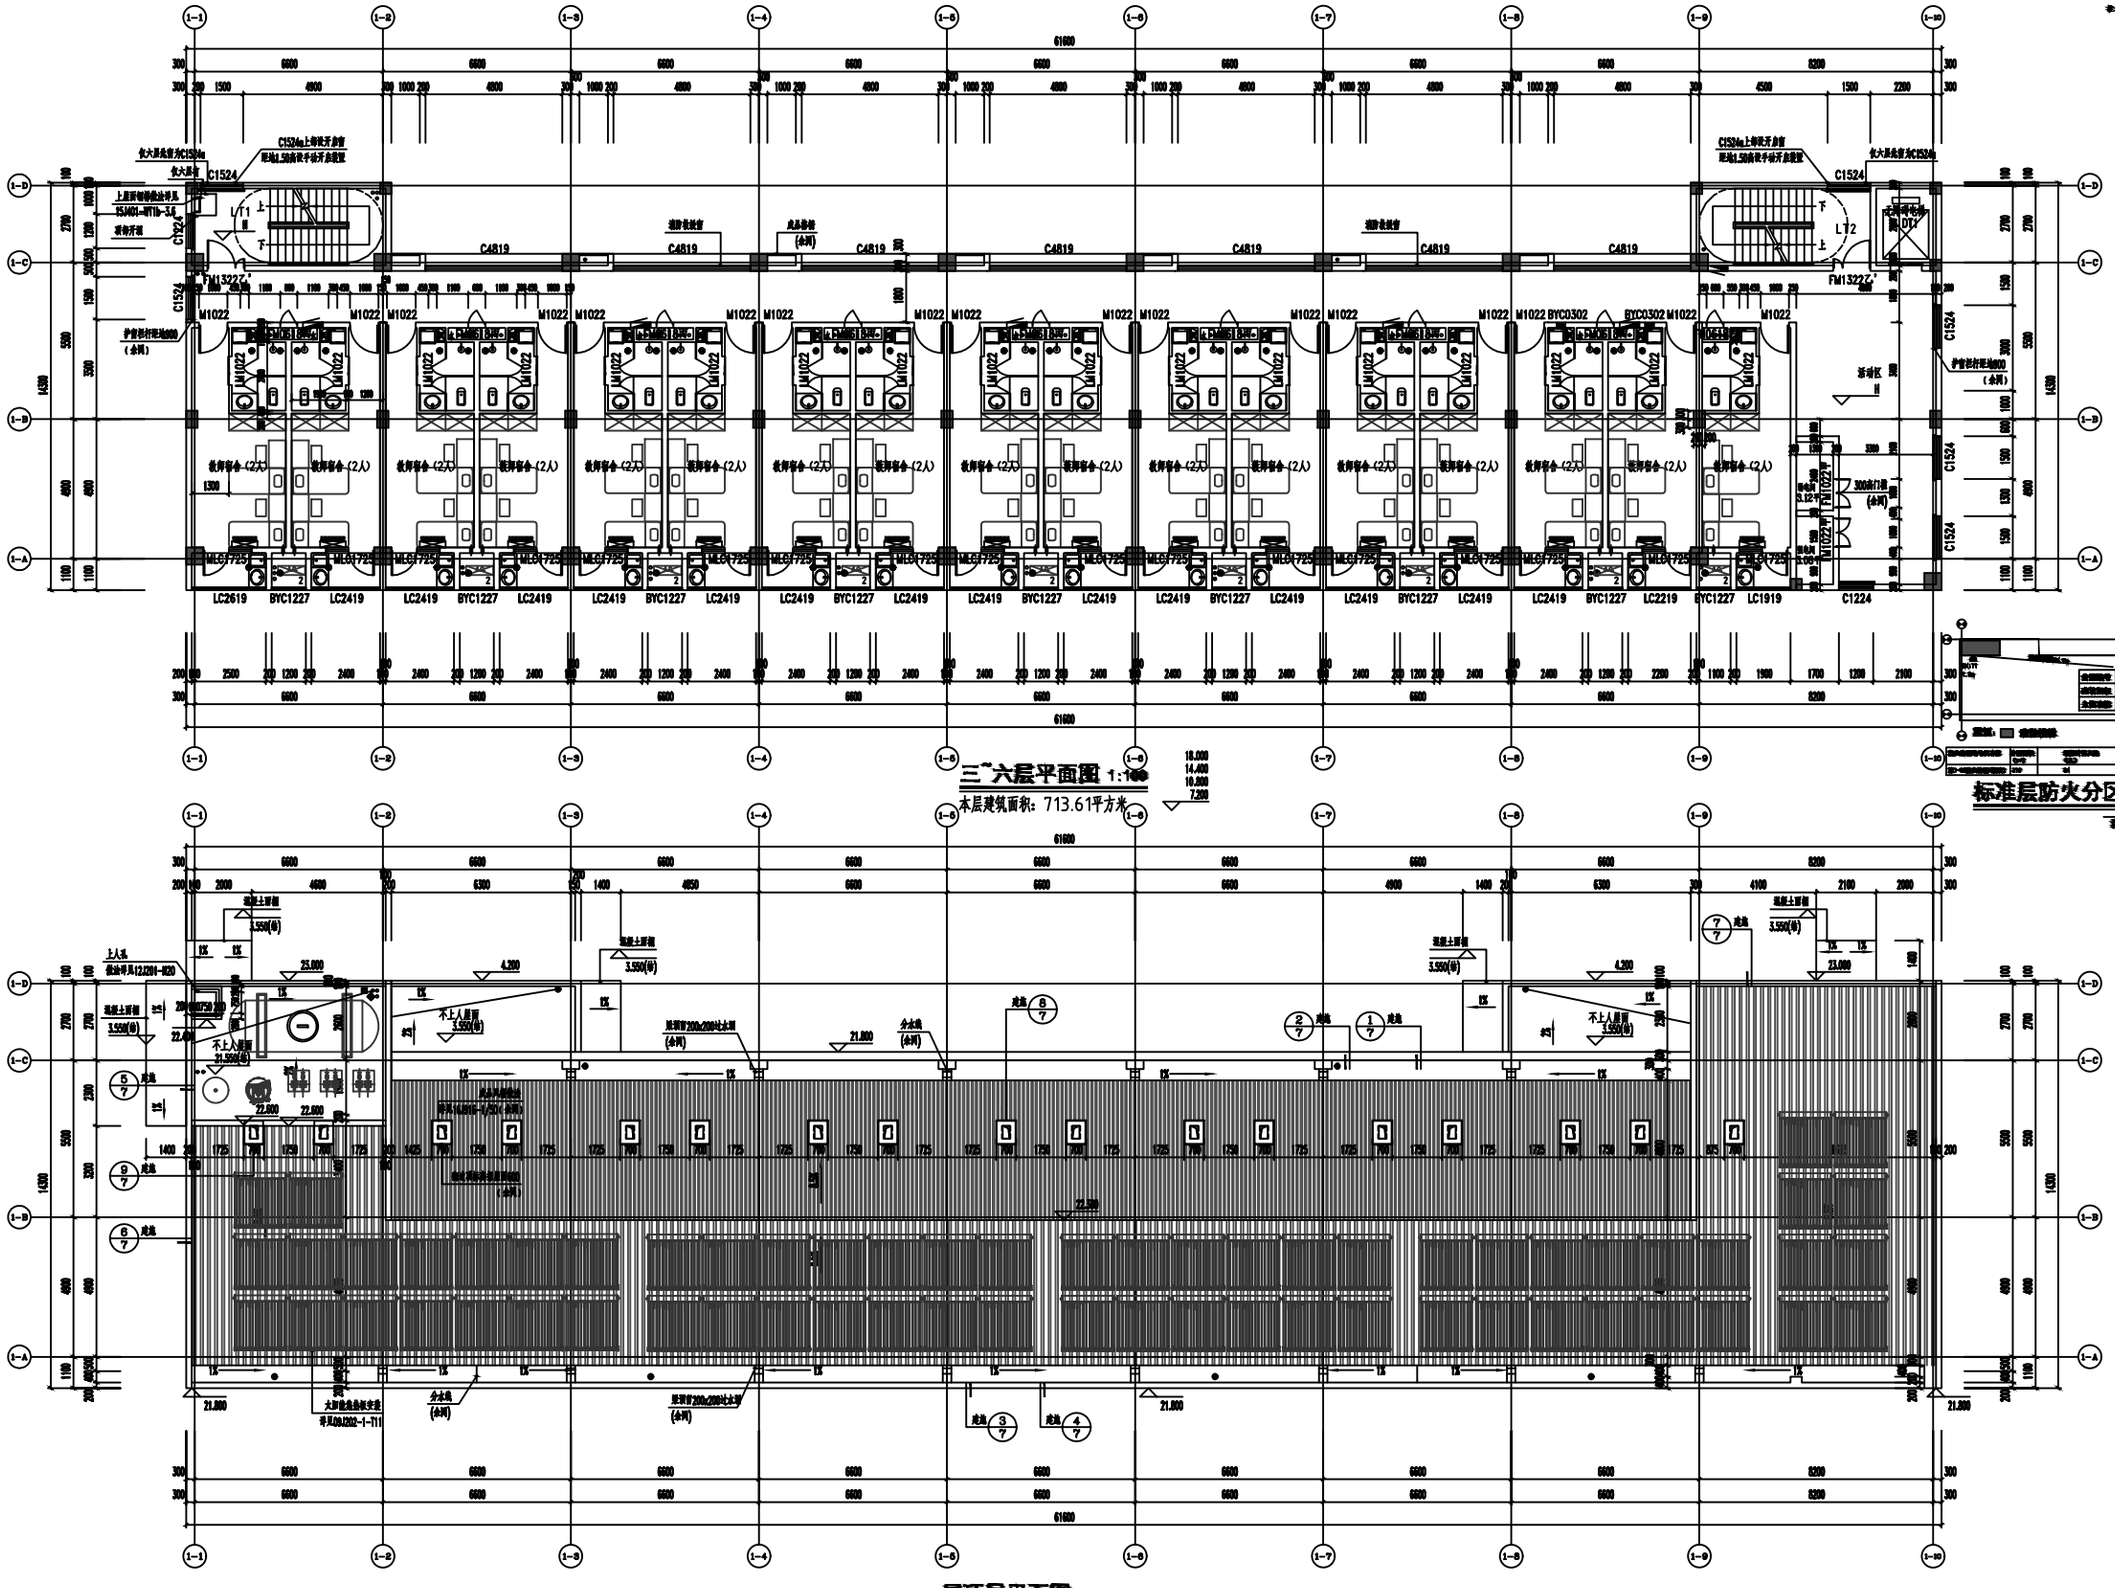

三~六层平面图 1:100

本层建筑面积：713.61平方米

屋顶层平面图 1:100

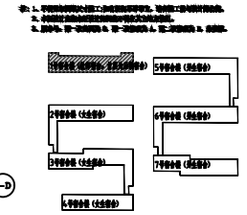

查看楼梯号示意图

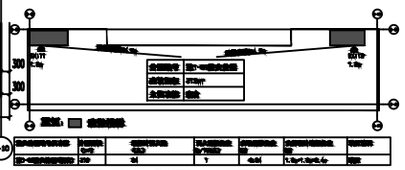

标准层防火分区示意图

2号宿舍楼一层平面图 1:100

总建筑面积：3770.44平方米
本层建筑面积：769.88平方米
本栋楼宿舍共75间，女生宿舍72间，
宿管1间，无障碍宿舍1间，保安室1间

3号宿舍楼一层平面图 1:100

总建筑面积：3478.40平方米
本层建筑面积：787.53平方米
本栋楼宿舍共68间，女生宿舍65间，
宿管1间，无障碍宿舍1间，保安室1间

4号宿舍楼一层平面图 1:100

总建筑面积：2223.12平方米
本层建筑面积：555.78平方米
本栋楼宿舍共48间，女生宿舍45间，
宿管1间，无障碍宿舍1间，保安室1间

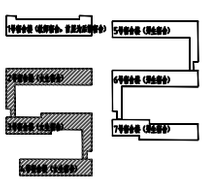

宿舍楼编号示意图

一层防火分区示意图

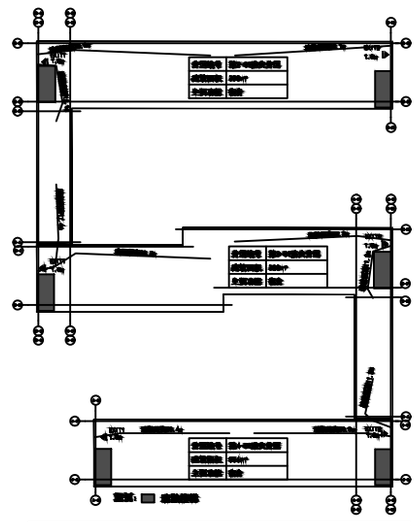

2号宿舍楼二层平面图 1:100

本层建筑面积：750.14平方米

3号宿舍楼二层平面图 1:100

本层建筑面积：767.79平方米

4号宿舍楼二层平面图 1:100

本层建筑面积：555.78平方米

宿舍楼编号示意图

二层防火分区示意图

2号宿舍楼三层平面图 1:100

本层建筑面积：750.14平方米

3号宿舍楼三层平面图 1:100

本层建筑面积：767.79平方米

4号宿舍楼三层平面图 1:100

本层建筑面积：555.78平方米

三层防火分区示意图

宿舍楼编号示意图

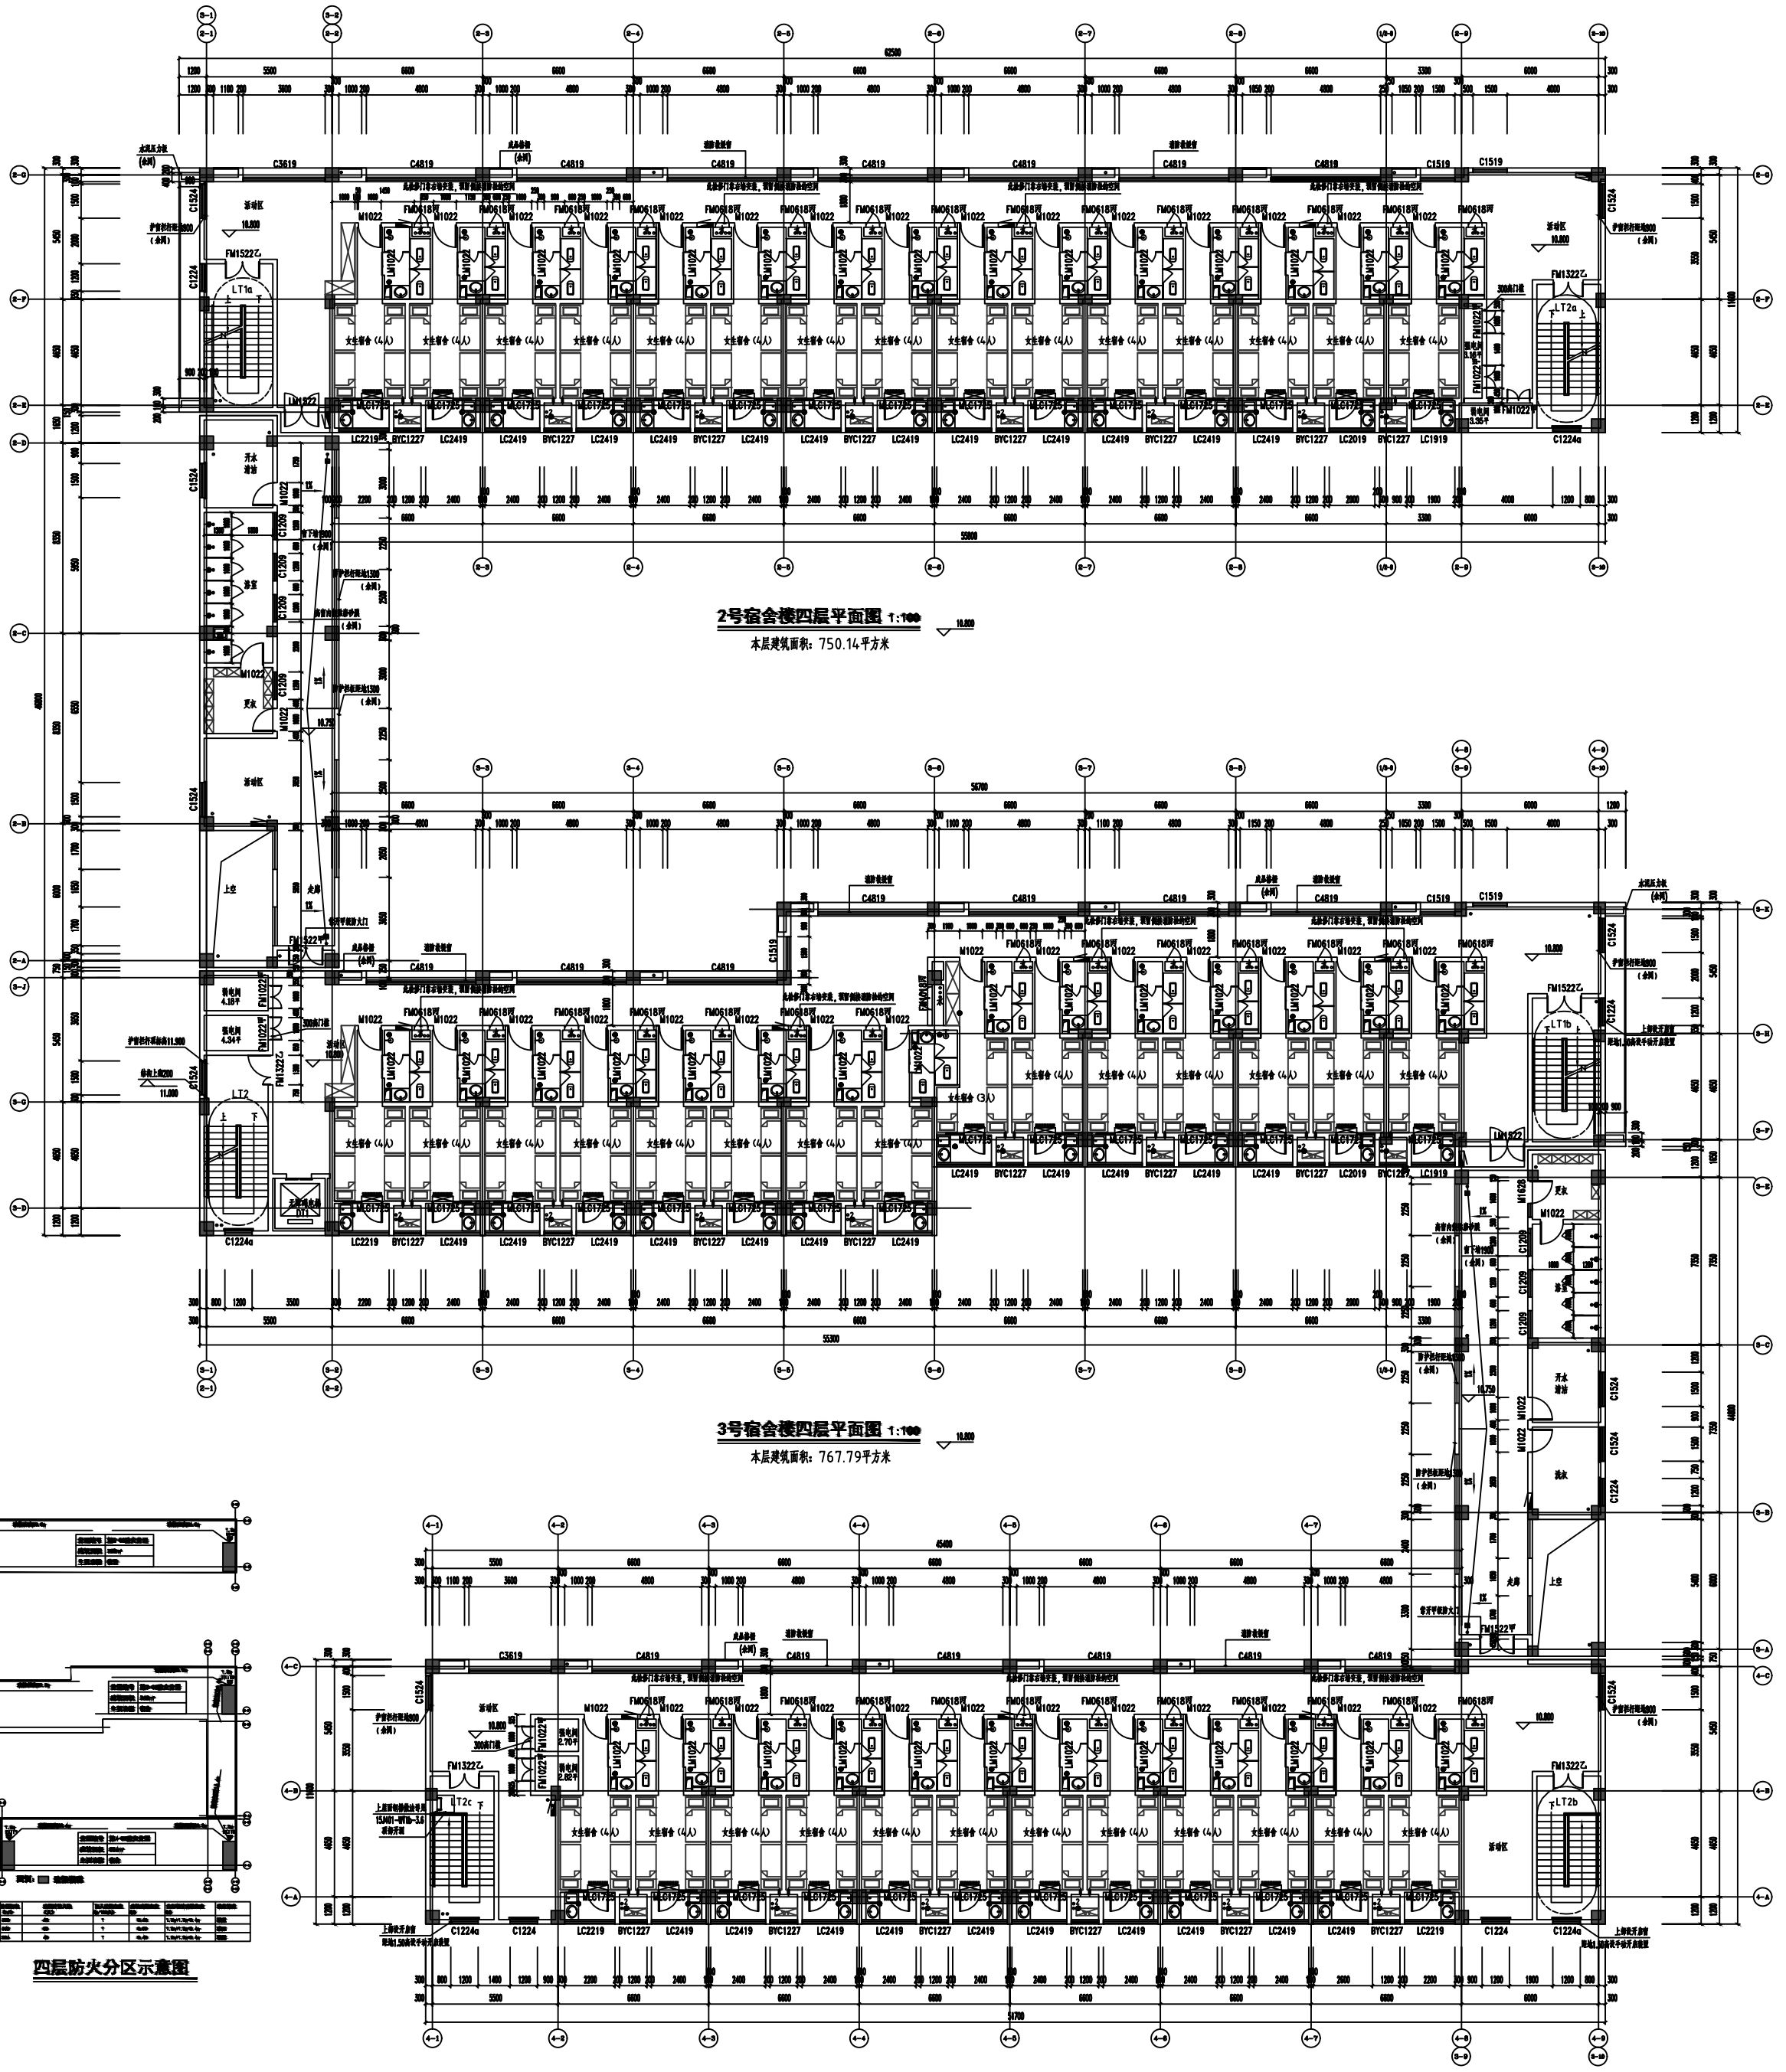

2号宿舍楼四层平面图 1:100

本层建筑面积：750.14平方米

3号宿舍楼四层平面图 1:100

本层建筑面积：767.79平方米

4号宿舍楼四层平面图 1:100

本层建筑面积：555.78平方米

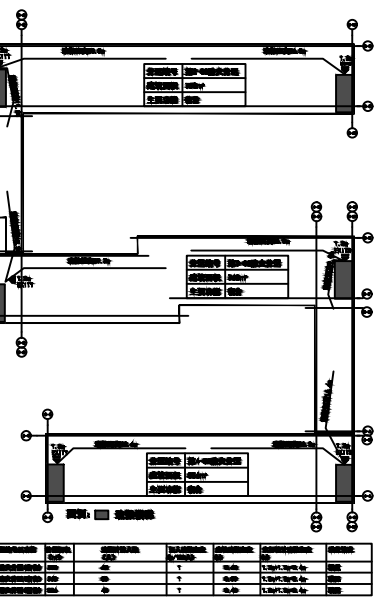

四层防火分区示意图

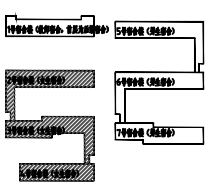

宿舍楼栋号示意图

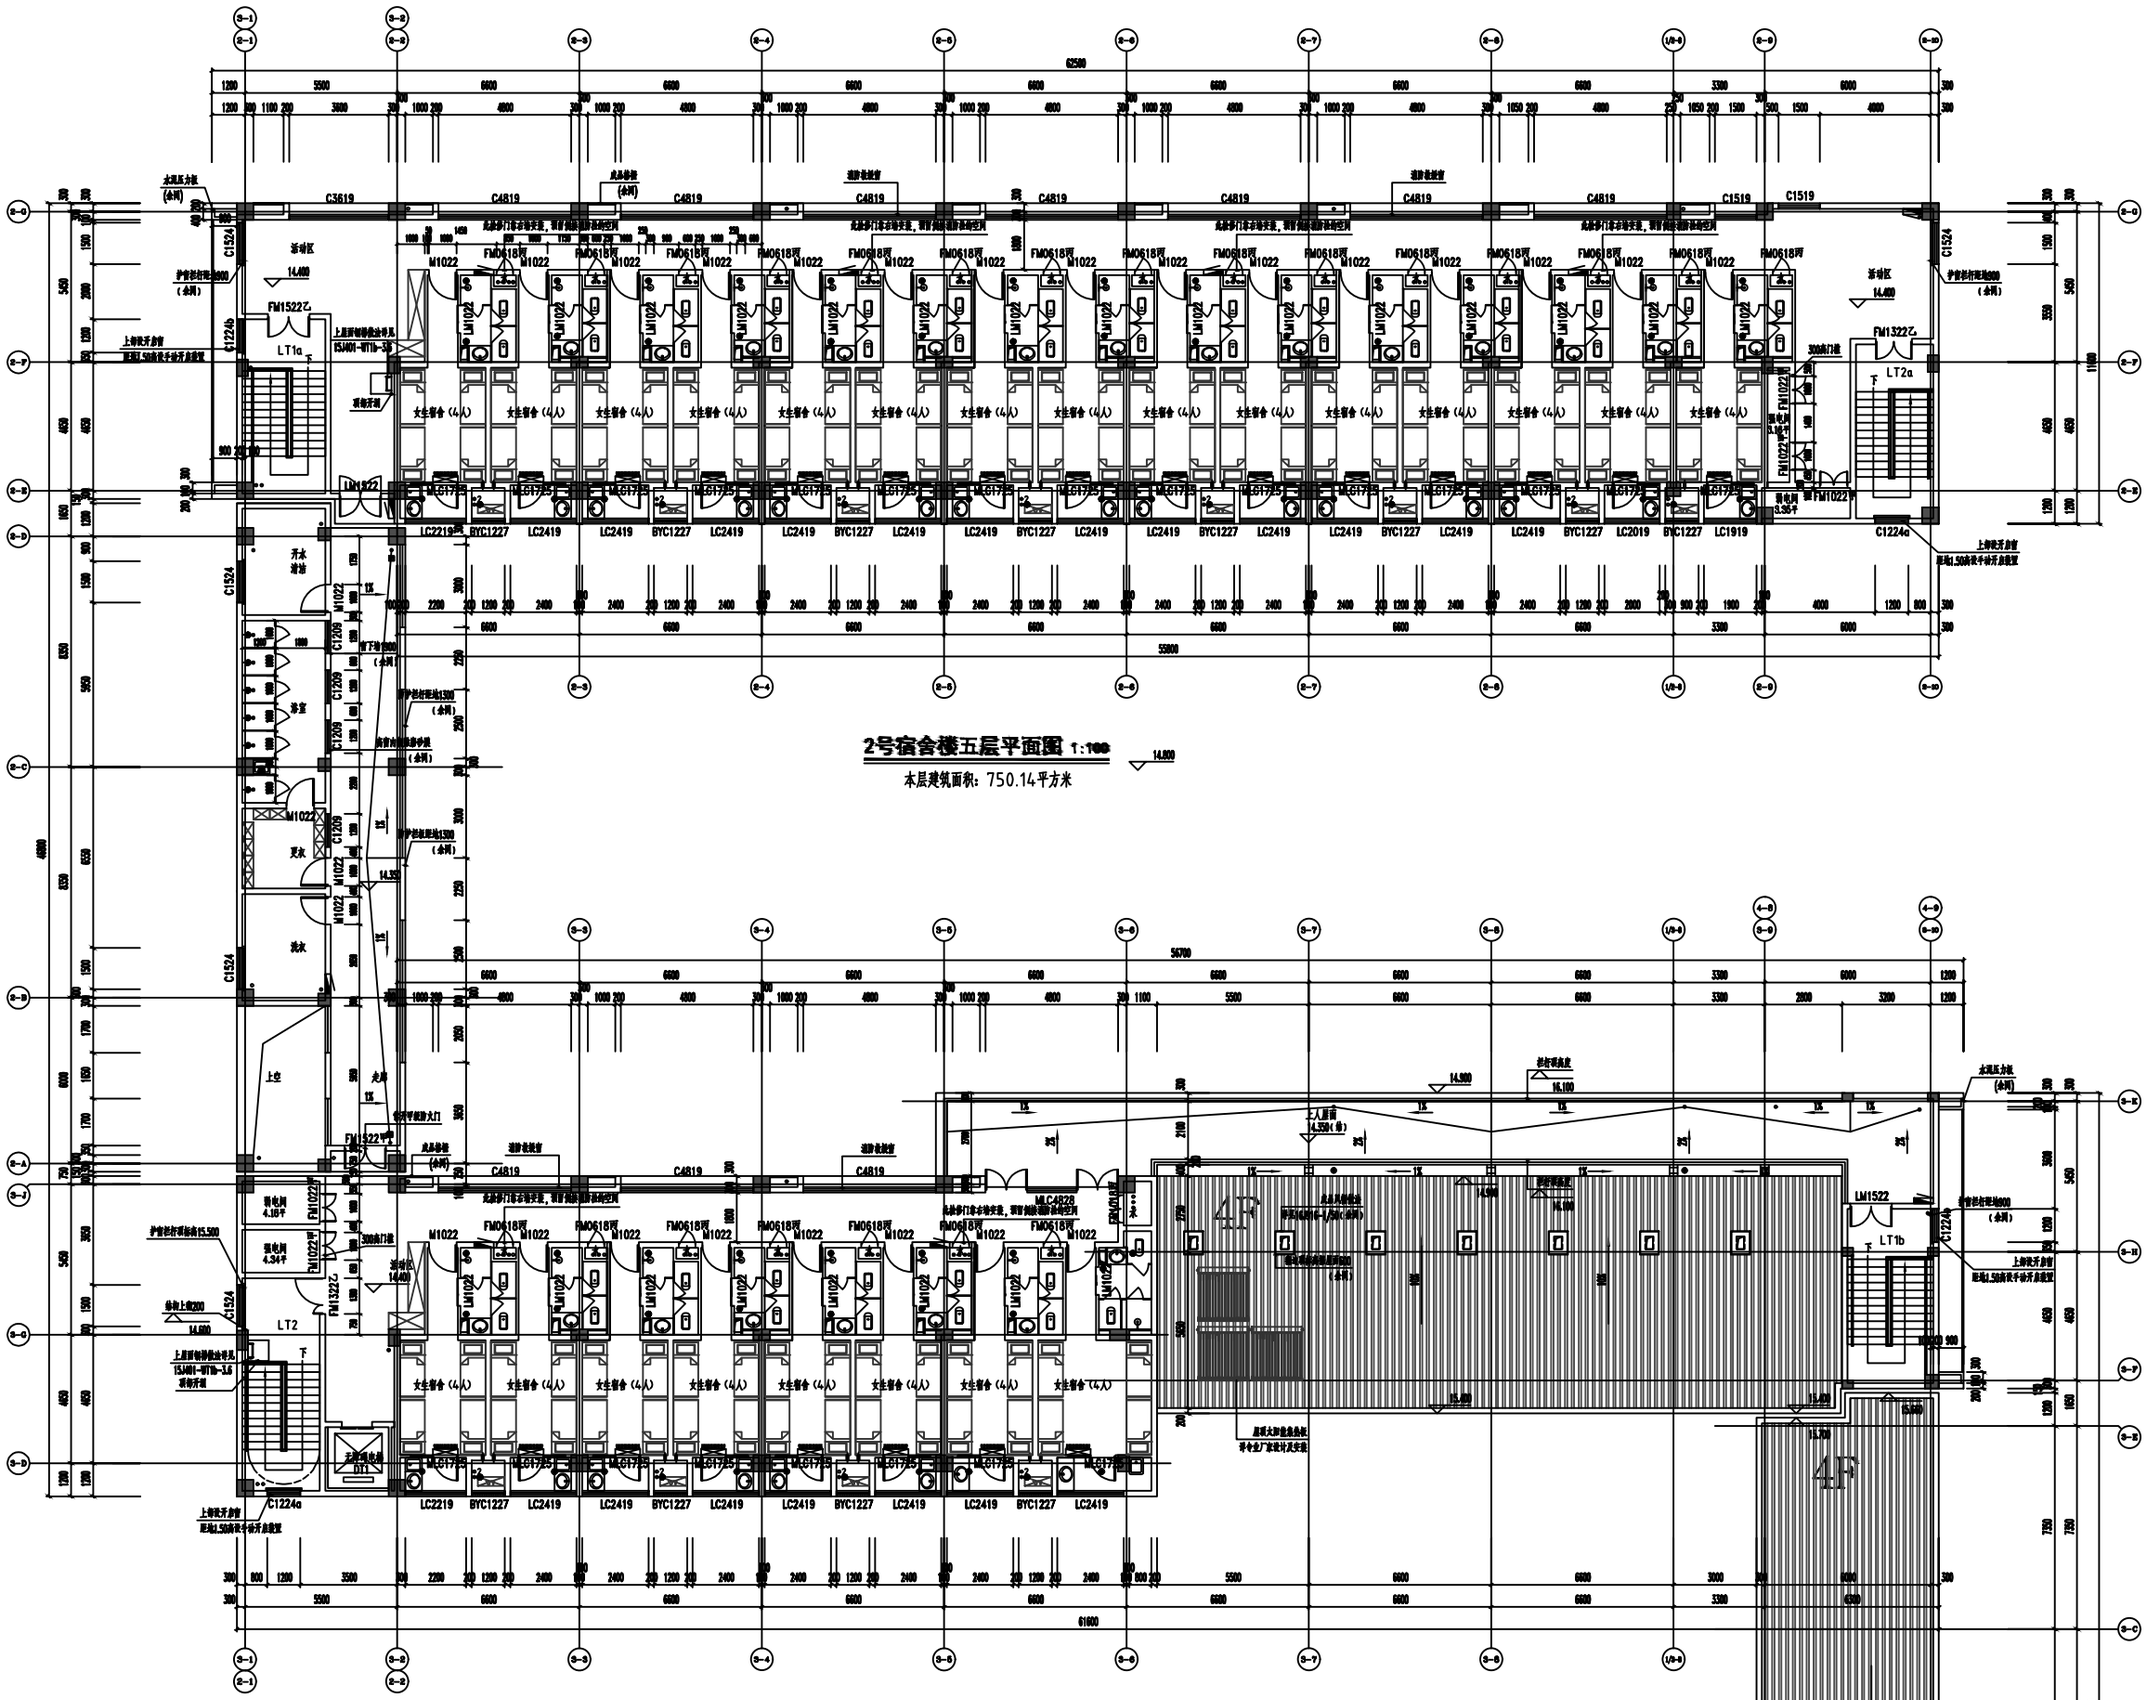

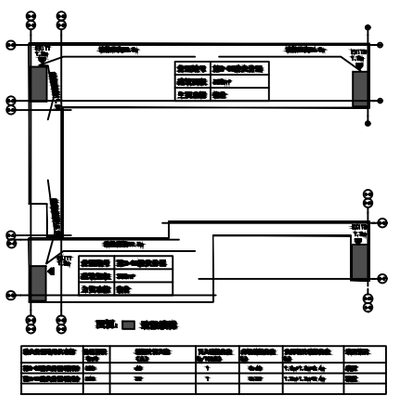

五层防火分区示意图

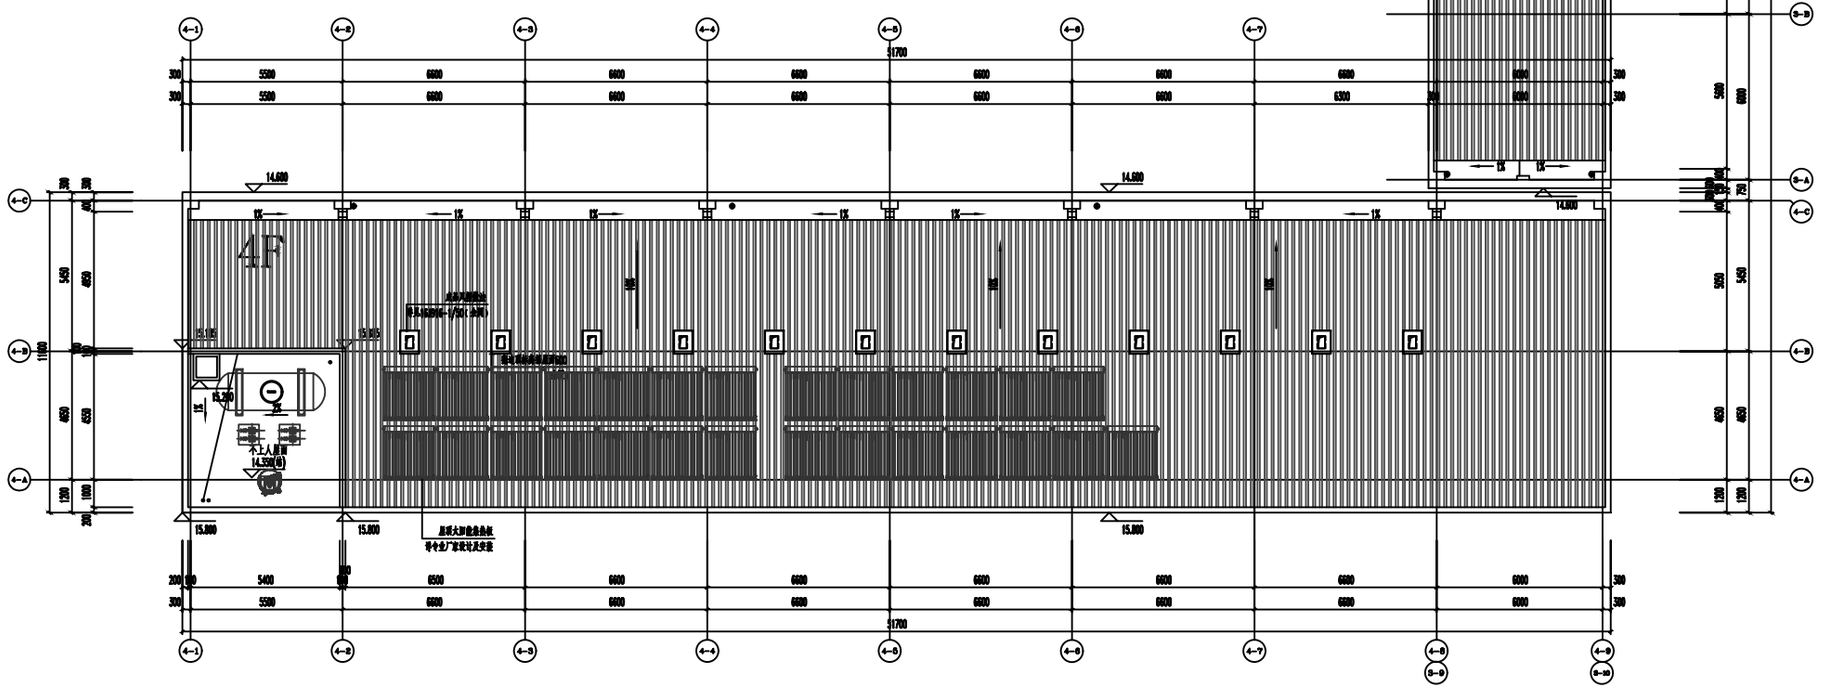

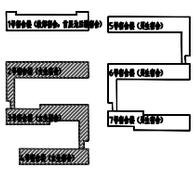

宿舍楼编号示意图

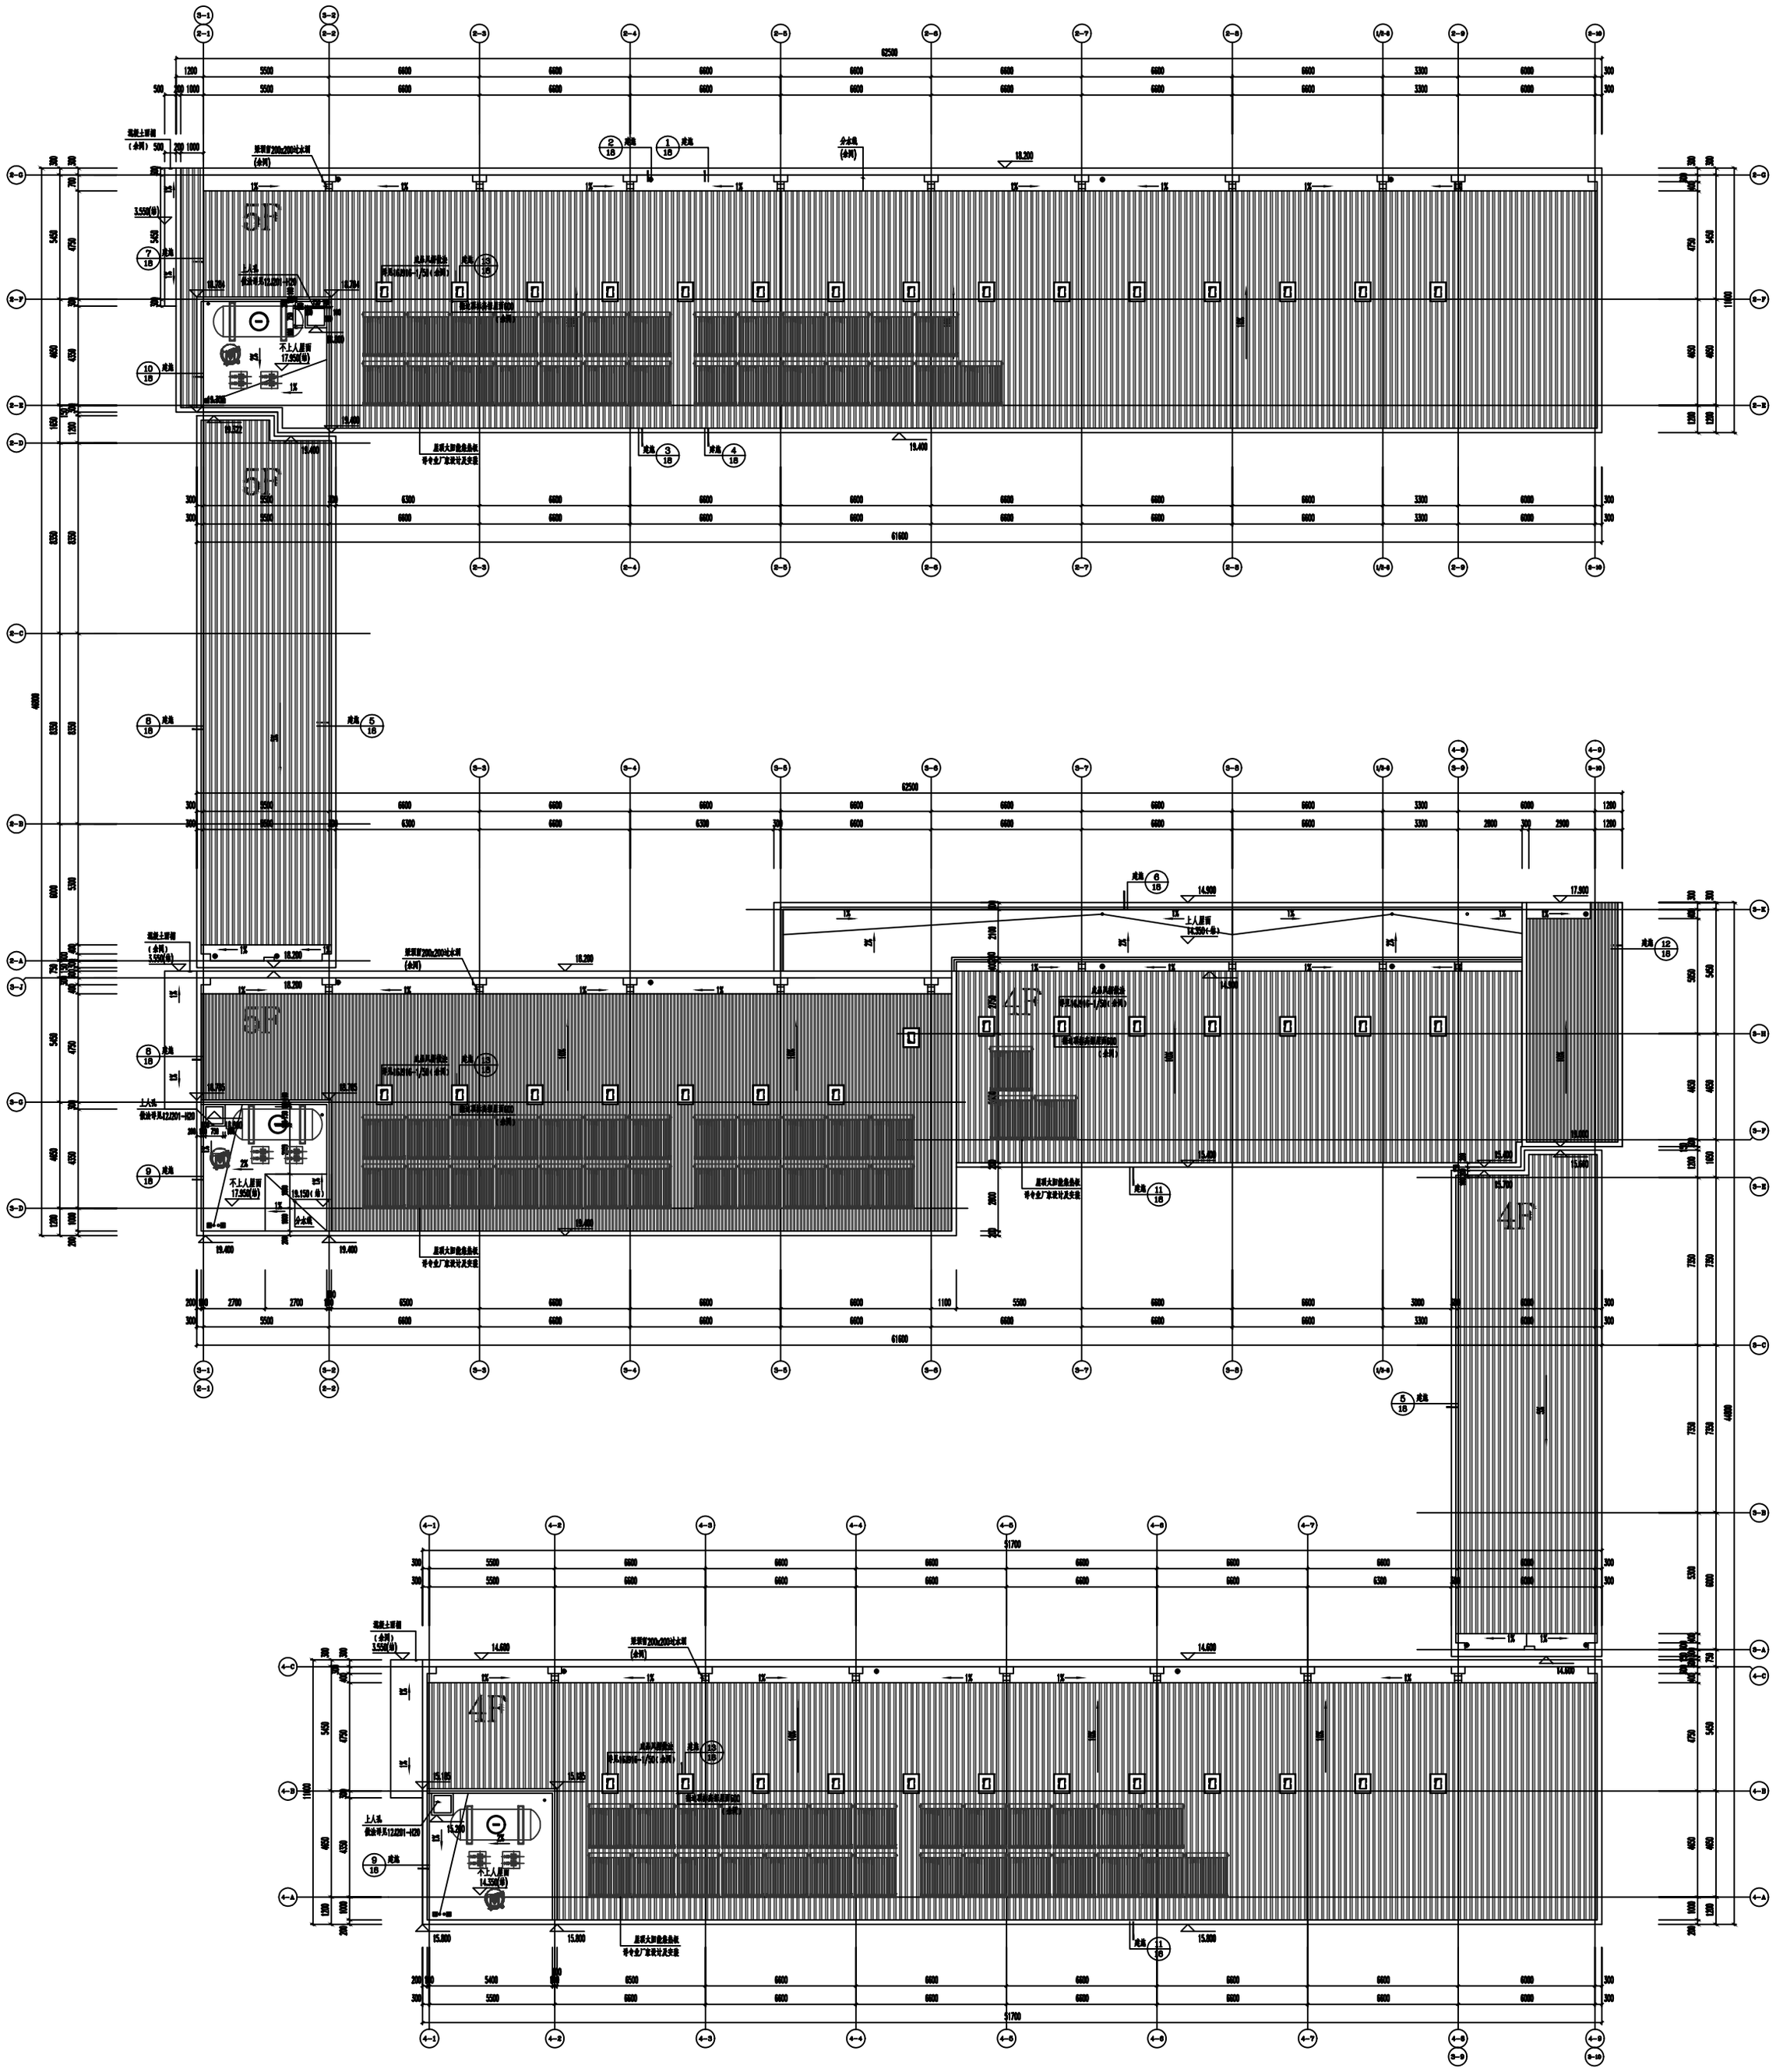

屋顶层平面图 1:100

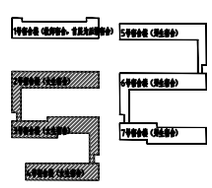

宿舍楼栋号示意图

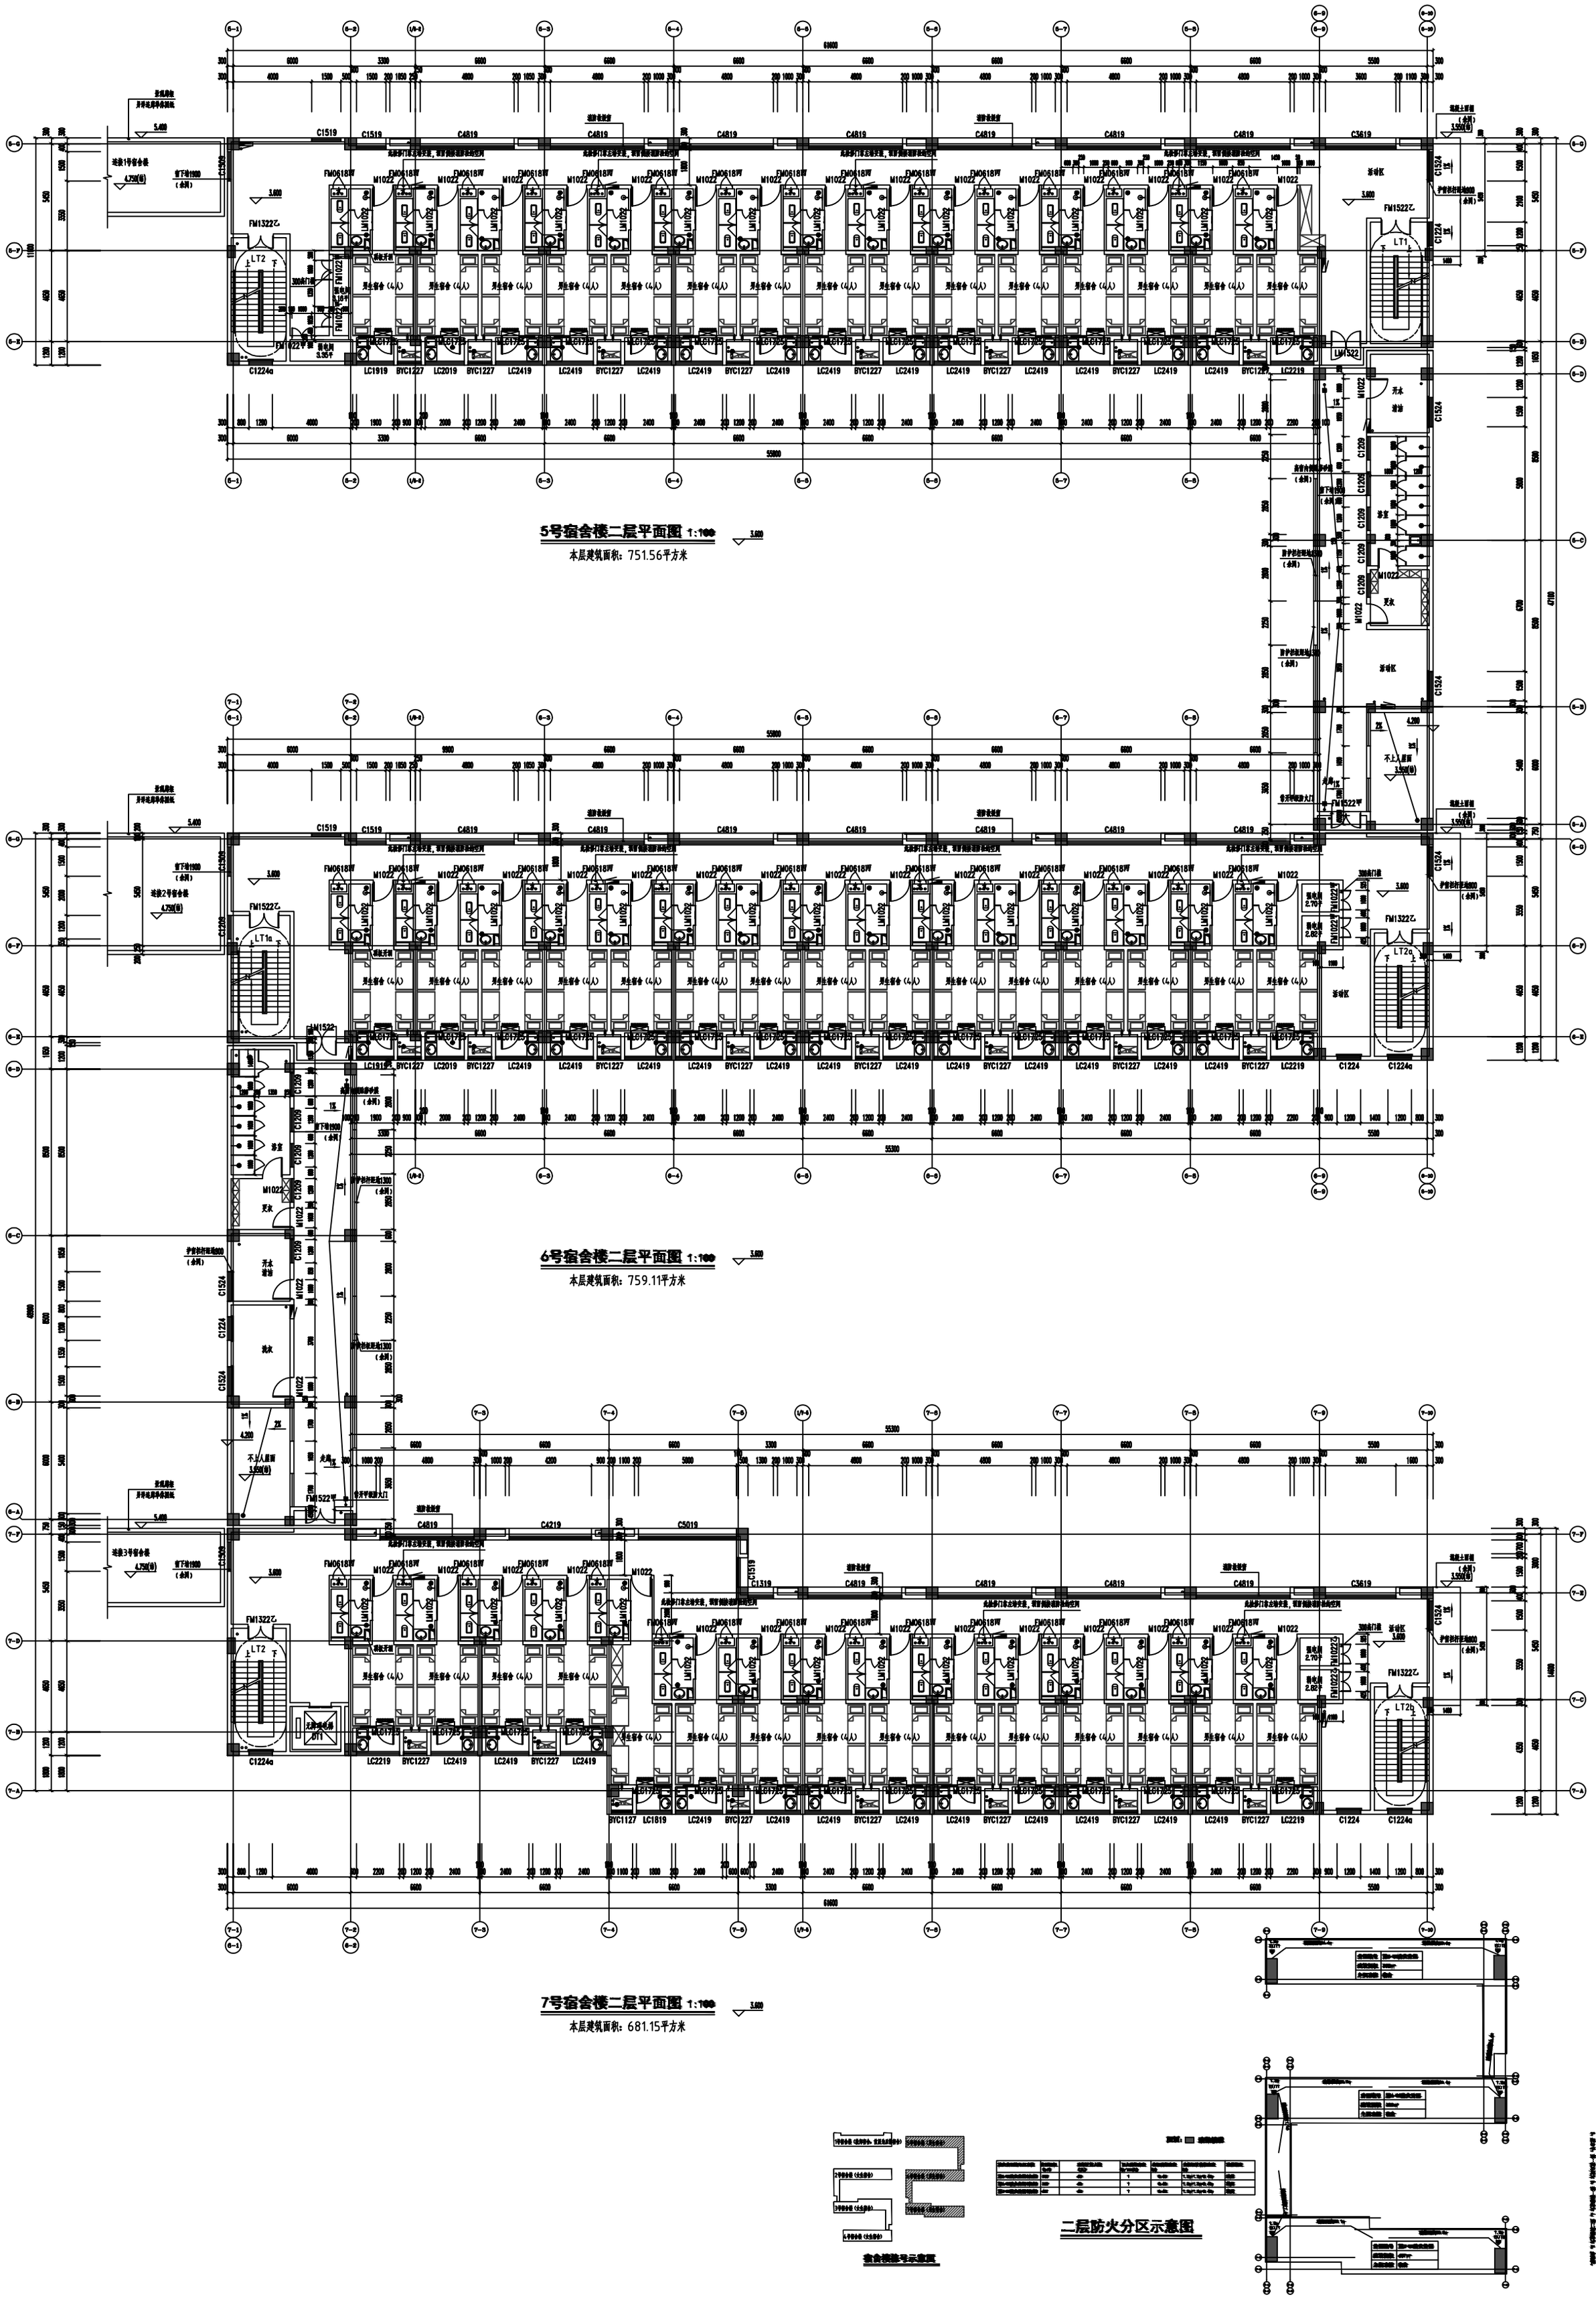

5号宿舍楼二层平面图 1:100

本层建筑面积：751.56平方米

6号宿舍楼二层平面图 1:100

本层建筑面积：759.11平方米

7号宿舍楼二层平面图 1:100

本层建筑面积：681.15平方米

宿舍楼栋号示意图

二层防火分区示意图