


大五官科病区(八层) A0 1:100

注：变更部分详见云线内，云线外部分按原图施工。

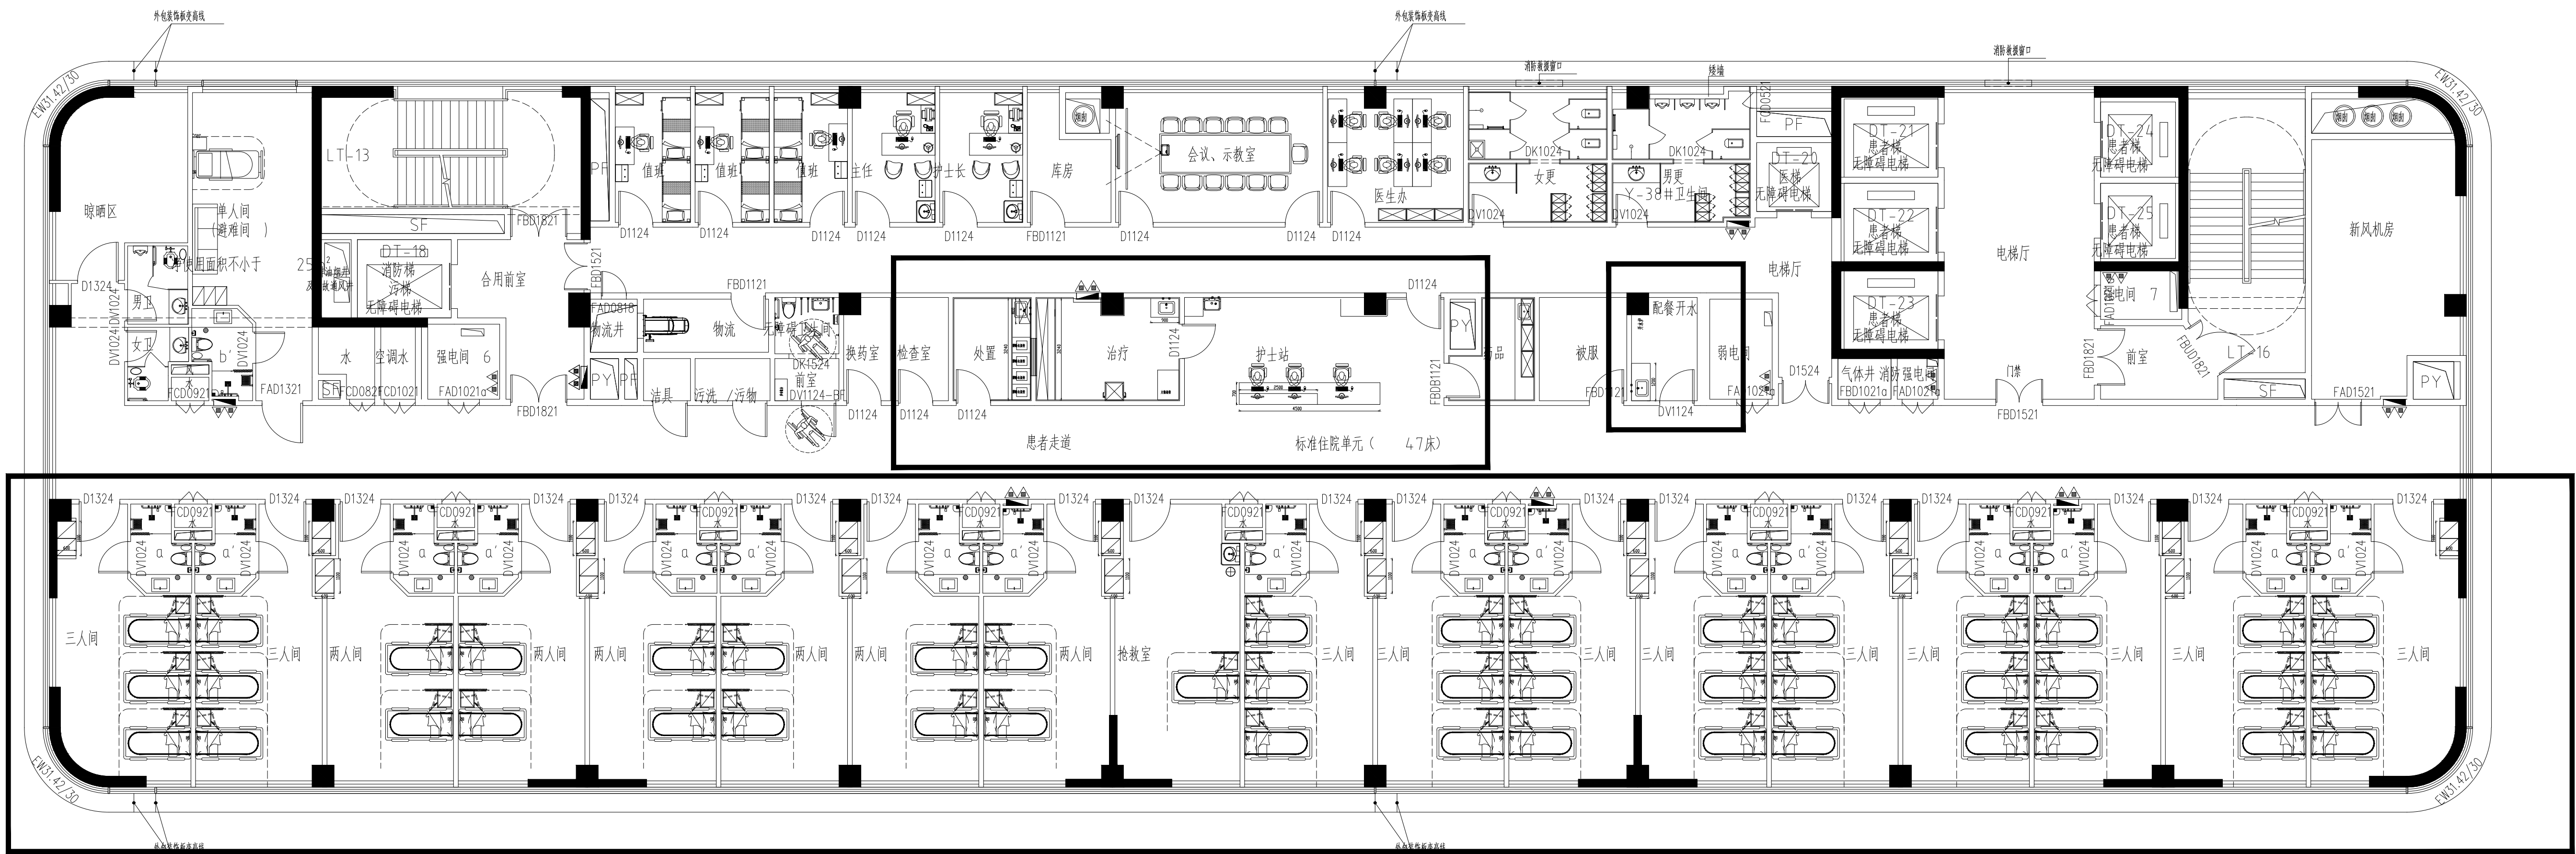

标准护理单元（47床）

八层：大五官科病区

图例：







住院综合楼八层平面图 1:100

本层建筑面积：1773.70m²

注：变更部分详见云线内，云线外部分按原图施工。

注明要以内装审图合格后的布局为准，此图仅做现场施工参考

图 会 签 Jiaot Check up	
会签	给排水
建筑	暖通
结构	电气
图 备 注 Notes	



