




注:通用节点(本图无索引参照节点)

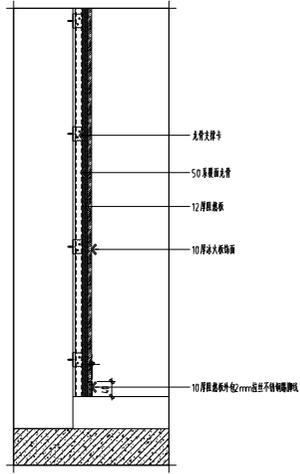

金属板吊顶节点图

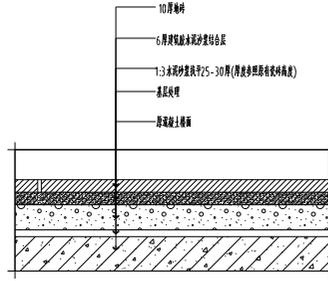

金属板吊顶节点图

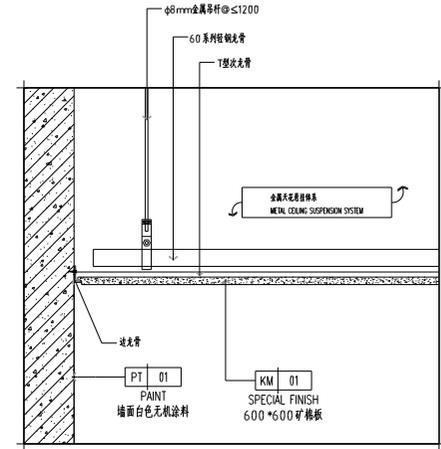

矿棉板吊顶节点图

01 节点图 DETAIL


SCALE:1/10

02 节点图 DETAIL


SCALE:1/3

03 节点图 DETAIL


SCALE:1/10

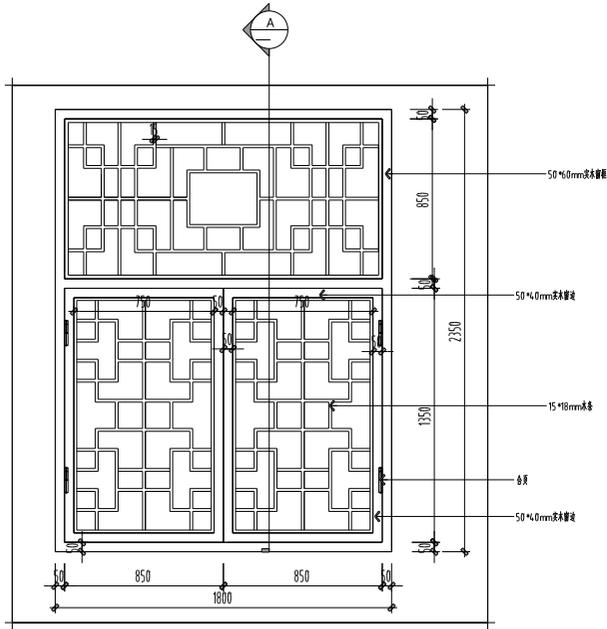

金属板吊顶大样图(1:20)

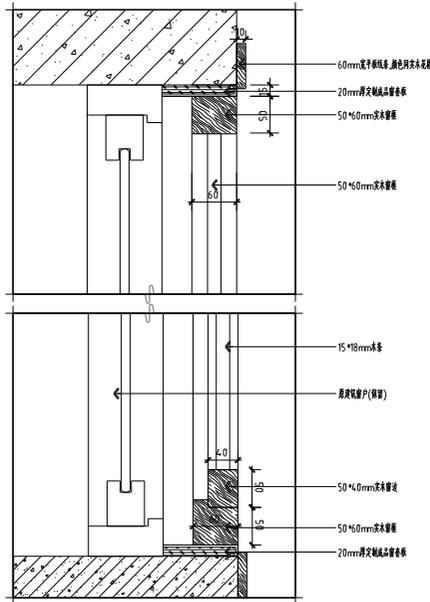

金属板吊顶大样图

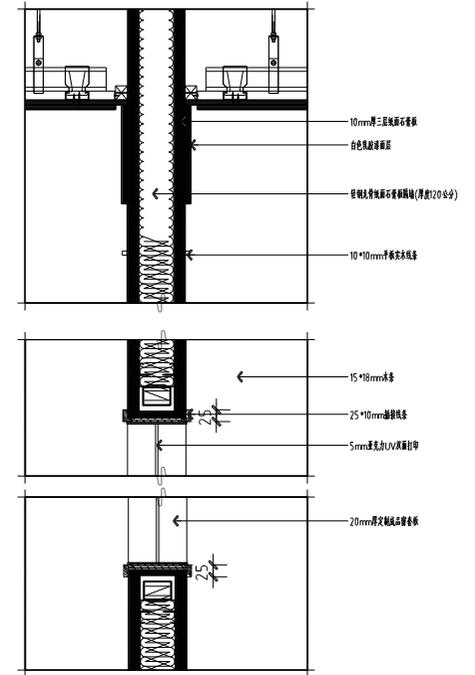

金属板吊顶大样图


04 节点图 DETAIL

SCALE:1/5

05 节点图 DETAIL

SCALE:1/8

项目名称	中南院院系建筑综合楼-9# 内装项目改造	图名	通用节点图	图号	DT-3-0	设计	施工图
名称		通用节点图				日期	2024.08
						比例	1:8

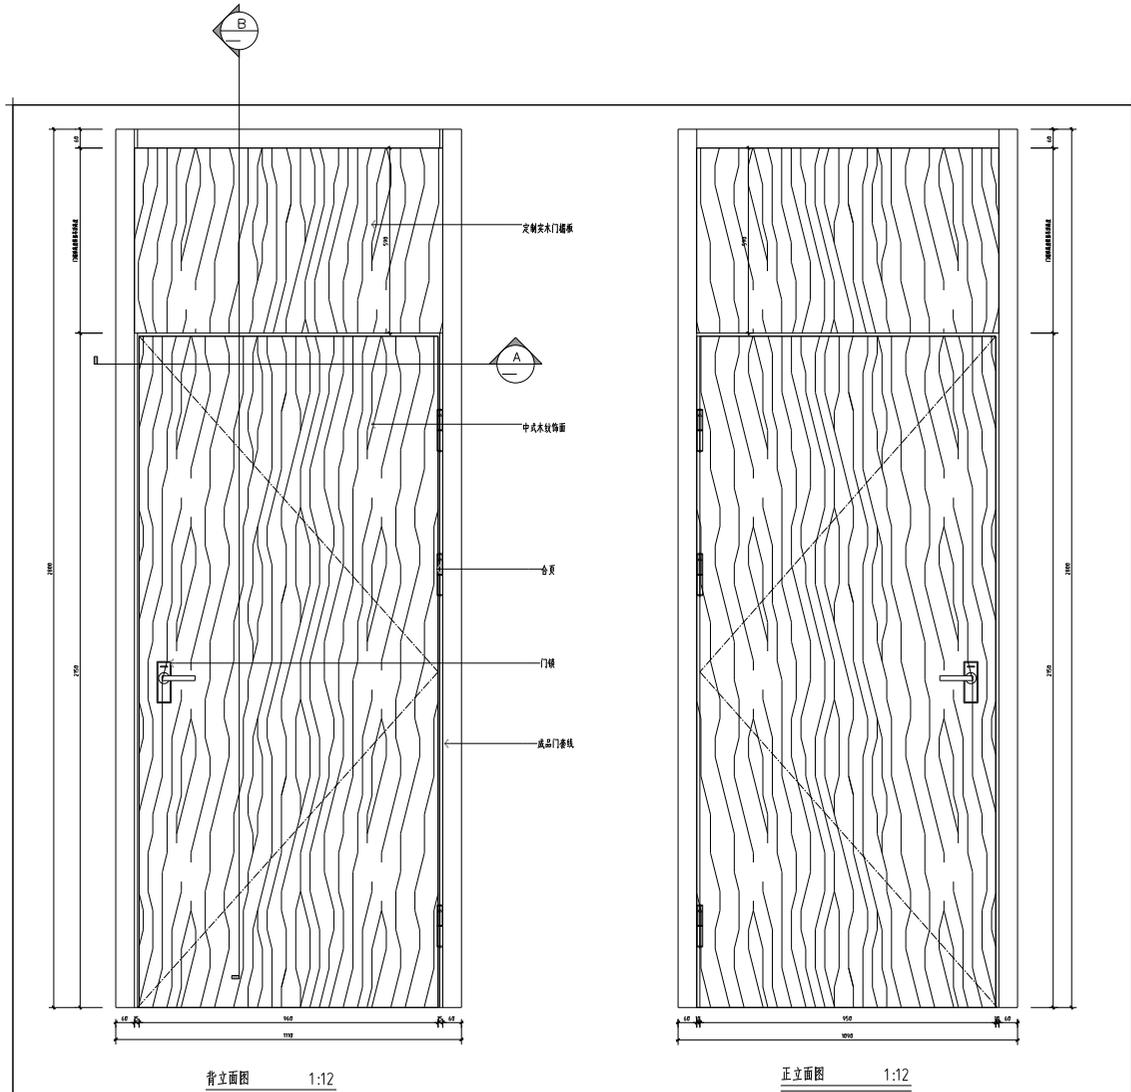


背立面图 1:12


正立面图 1:12

DOOR

门牌号	M1022
品牌	3F-4F
备注	(以厂家现场实际受检为准)
门尺寸	1000 × 2200
门扇厚度	45
门扇材质	实木复合烤漆门
门套材质	定制
门套颜色	

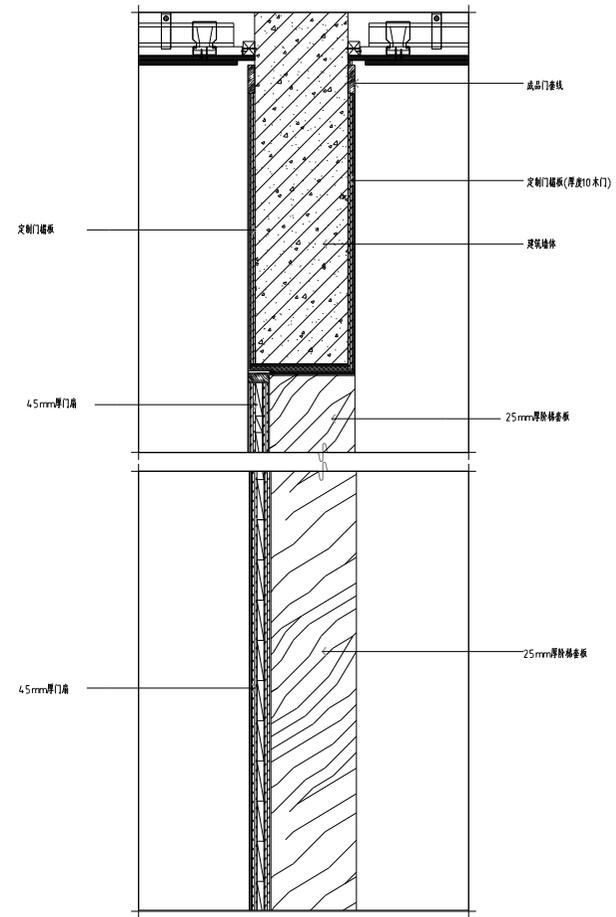


B 大样图 SCALE 1:8 @A2

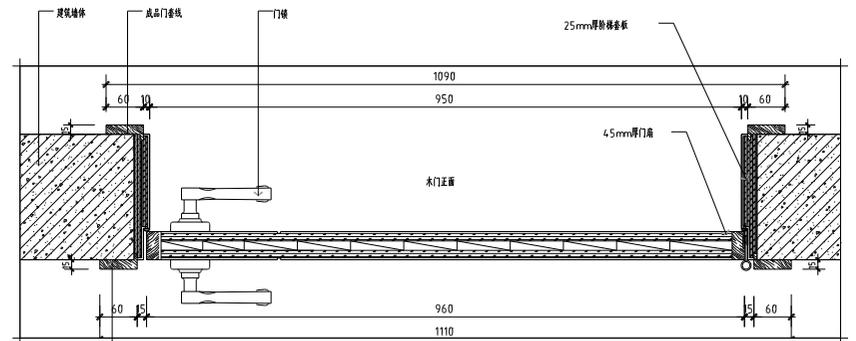


A 大样图 SCALE 1:6 @A2


项目名称	中南院陈嘉庚纪念馆-9# 内部项目改造	图名	门套图	图号	M-01	设计	施工
		名称				日期	2024.08
						绘制	

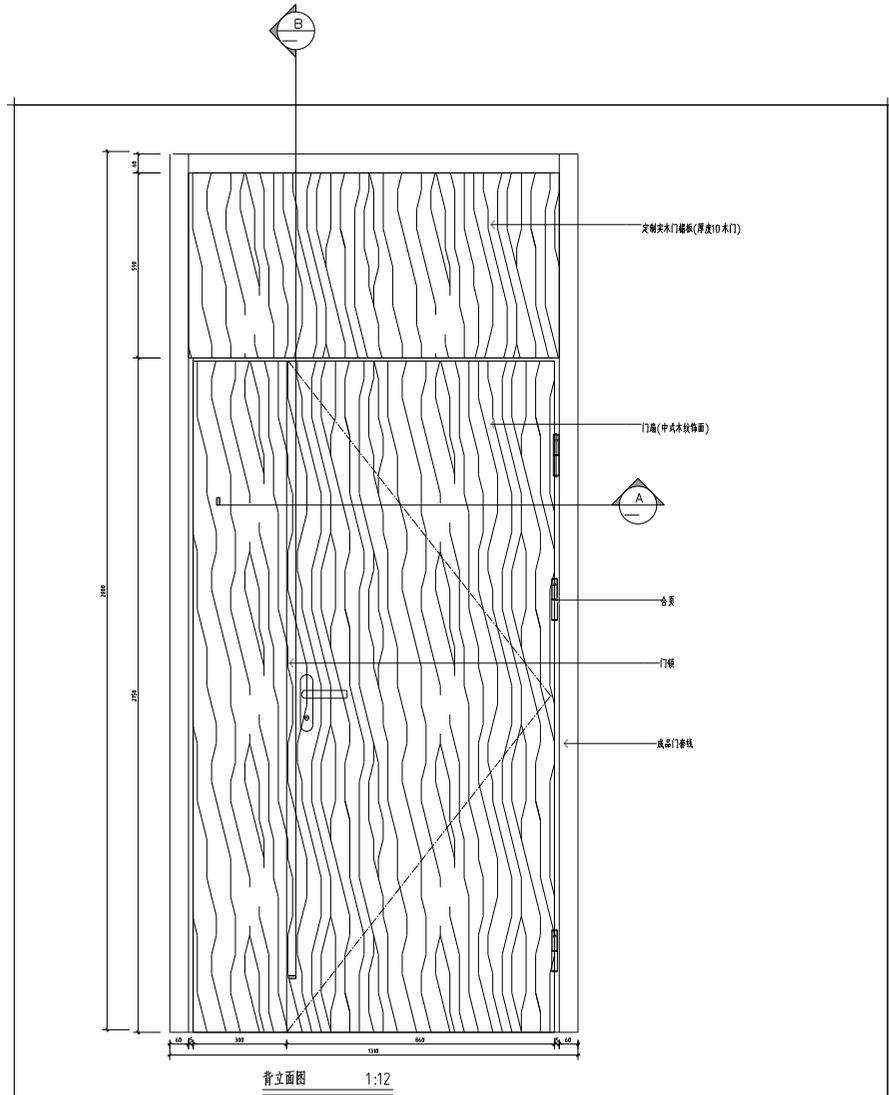

DOOR	
门型	M1222
规格	3F-4F
备注	(以厂家实际供货为准)
尺寸	1200 × 2200 (子母门)
门厚度	45
门扇材质	实木复合门
门套线	见详
日期	
制图	XXX

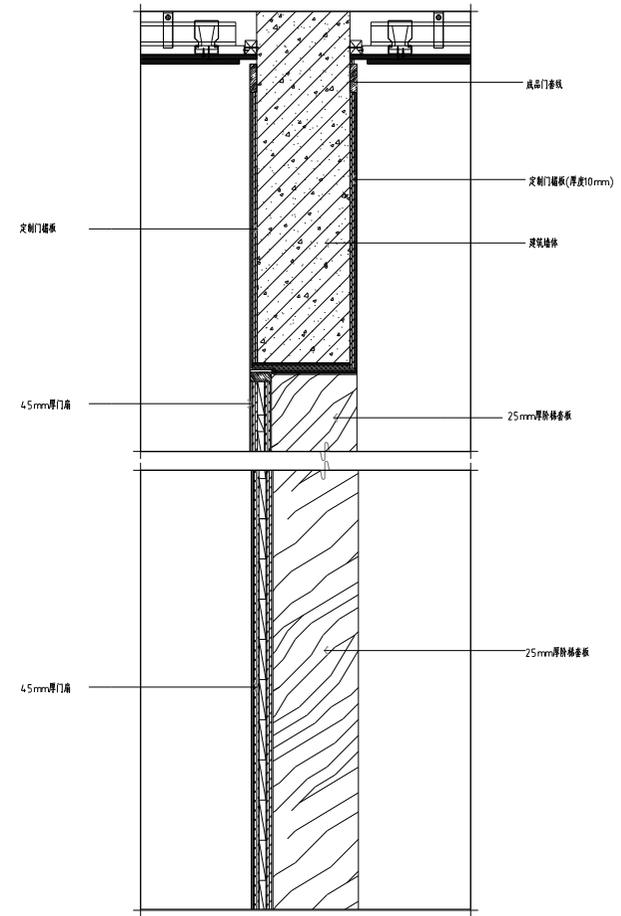


DETAILS  
B 大样图 SCALE 1:8 @A2

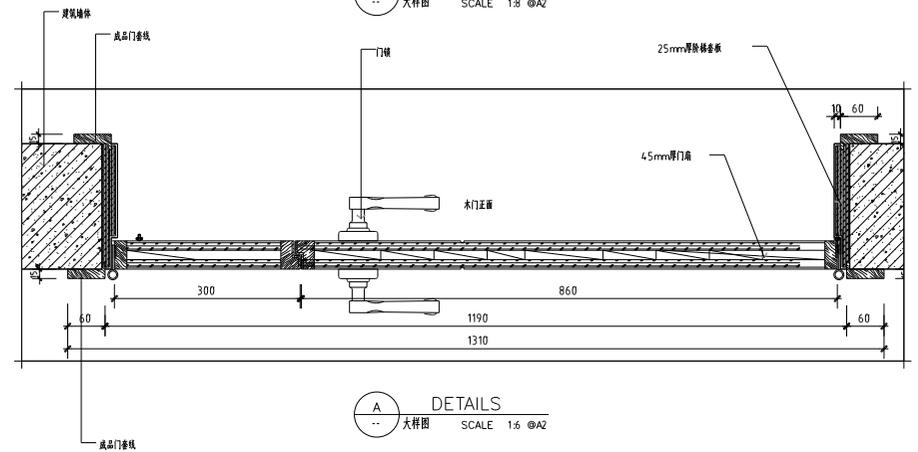


DETAILS  
A 大样图 SCALE 1:6 @A2

项目名称	中南院院系建筑综合楼-9# 内装项目改造	图名	门套线	图号	M-02	设计	施工
						日期	2024.08
						比例	

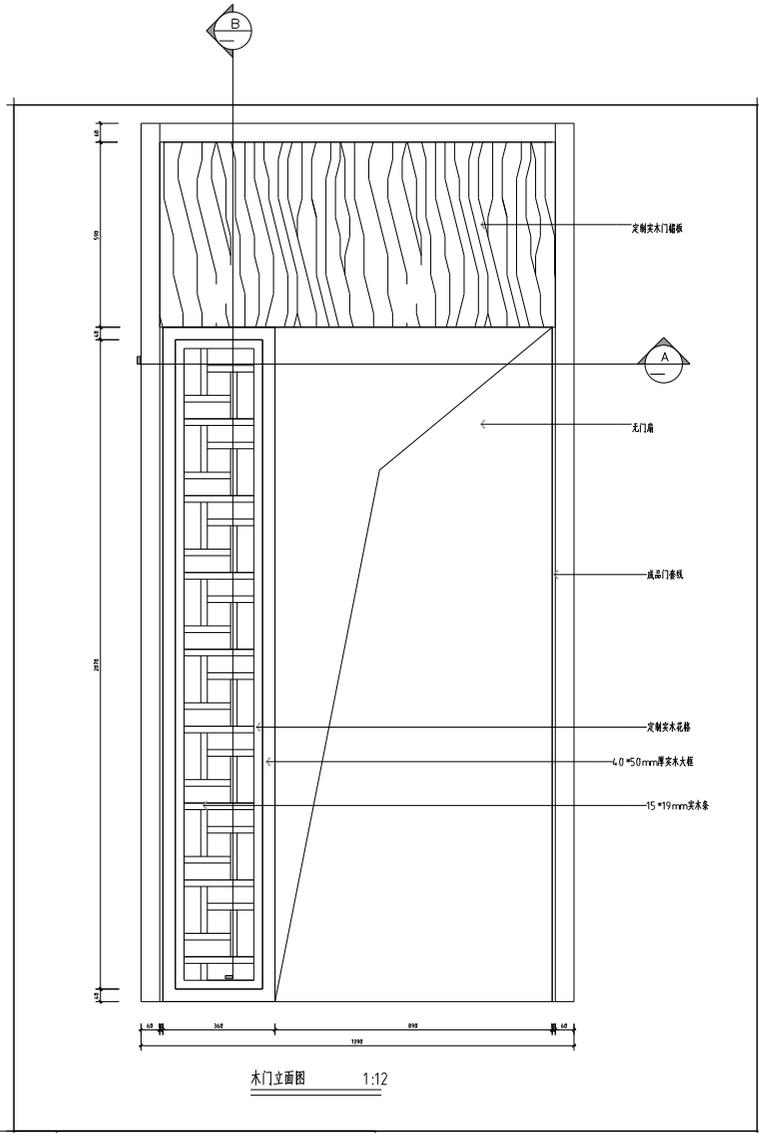


木门立面图 1:12

DOOR	
门编号	M1322
品牌	3F-4F
备注	(以厂家现场实际安装为准)
门尺寸	1300 × 2200
门扇材质	无门扇
门楣材质	实木复合门楣
门套材质	定制
备注	

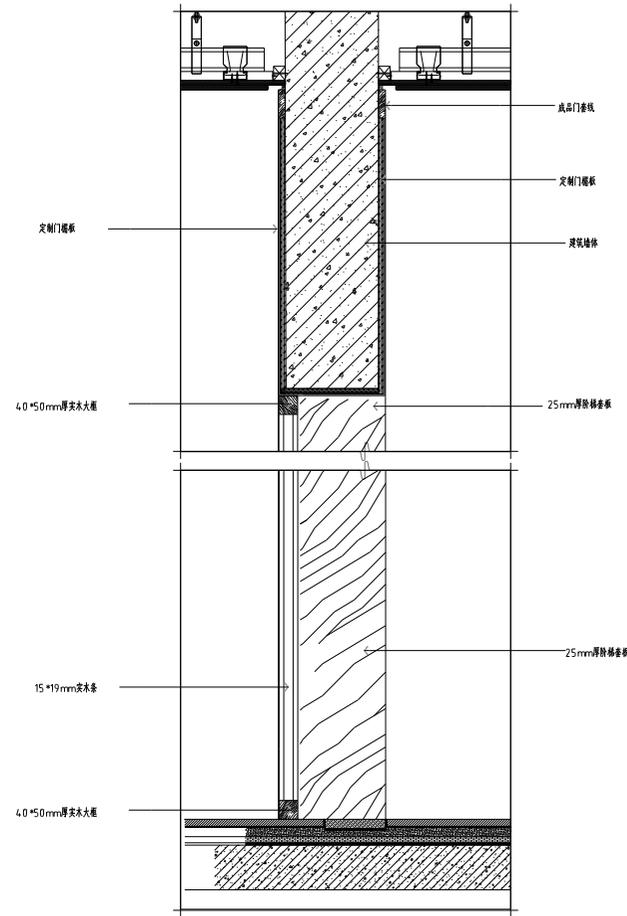


DETAILS  
大样图 SCALE 1:8 @A2

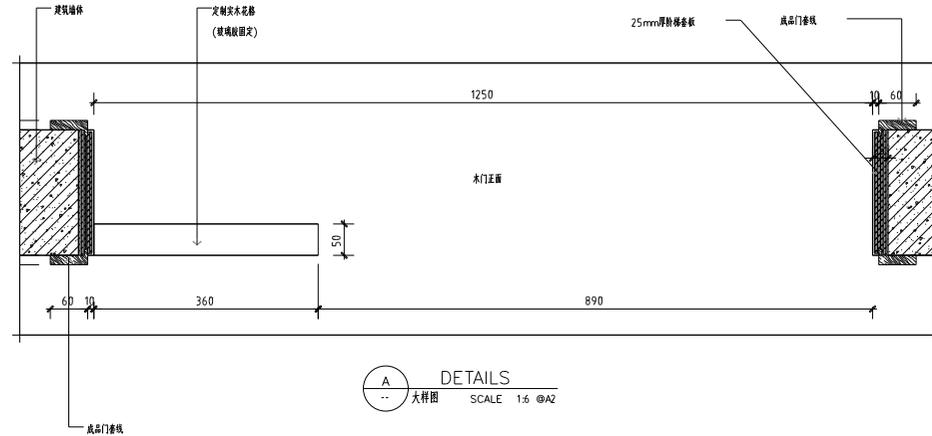


DETAILS  
大样图 SCALE 1:6 @A2

项目名称	中南院院前新建综合楼-9#内装项目改造	图名	门套图	图号	M-01	设计	施工
		名称				日期	2024.08
						绘制	

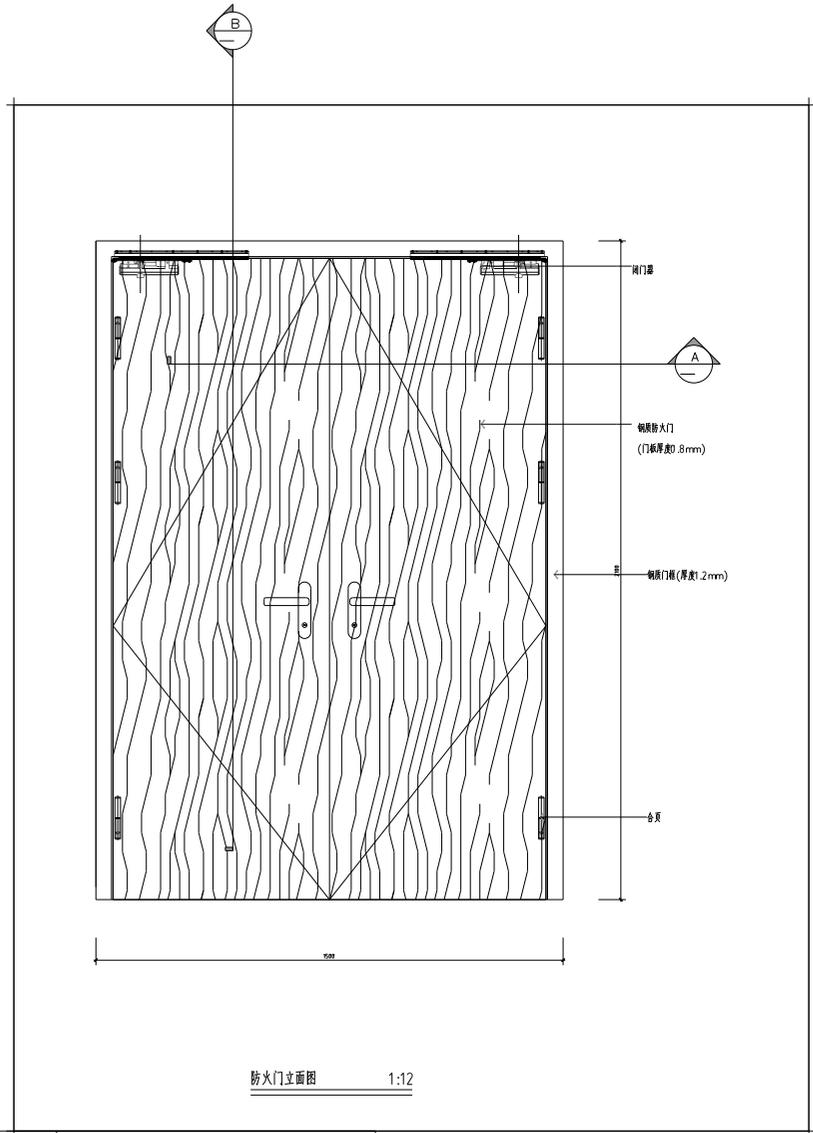


防火门立面图 1:12

DOOR	
门型	M1521
规格	3F-CF
备注	(以厂家现场实际受检为准)
门尺寸	1500 × 2100
门厚度	50
门框厚度	乙级钢质防火门
门框材料	乙级
门框颜色	定制
门框表面处理	定制

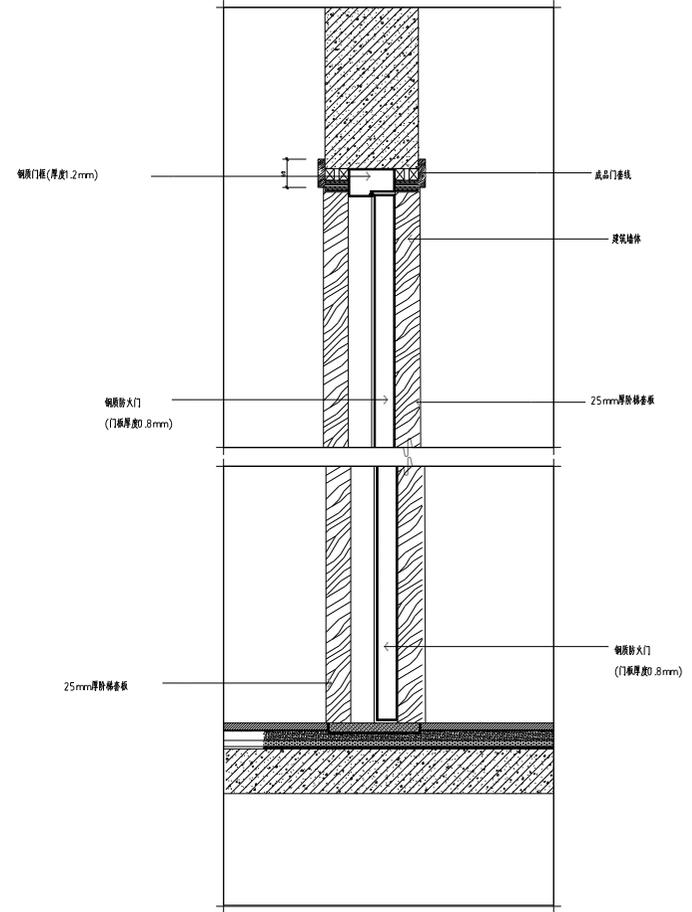

DETAILS  
大样图 SCALE 1:8 @A2

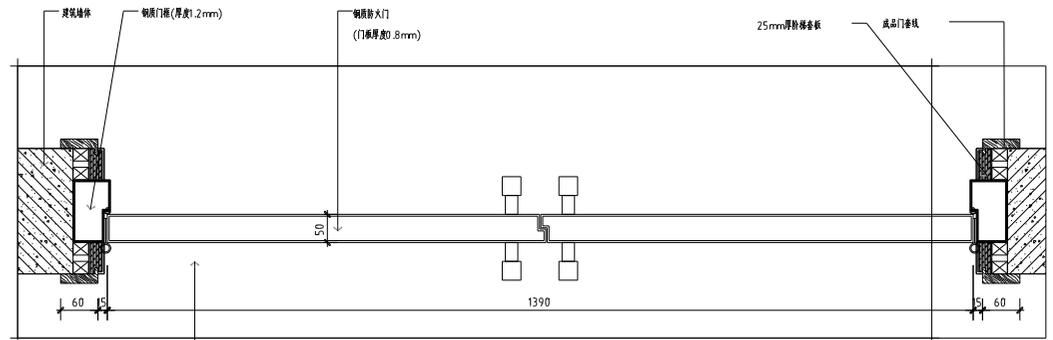

DETAILS  
大样图 SCALE 1:6 @A2

项目名称	图名	图号	图例	日期	设计	审核
中南院陈泰建设综合楼-9#内装项目改造	防火门	M-01	名称	2024.08		
					日期	日期
					名称	名称