


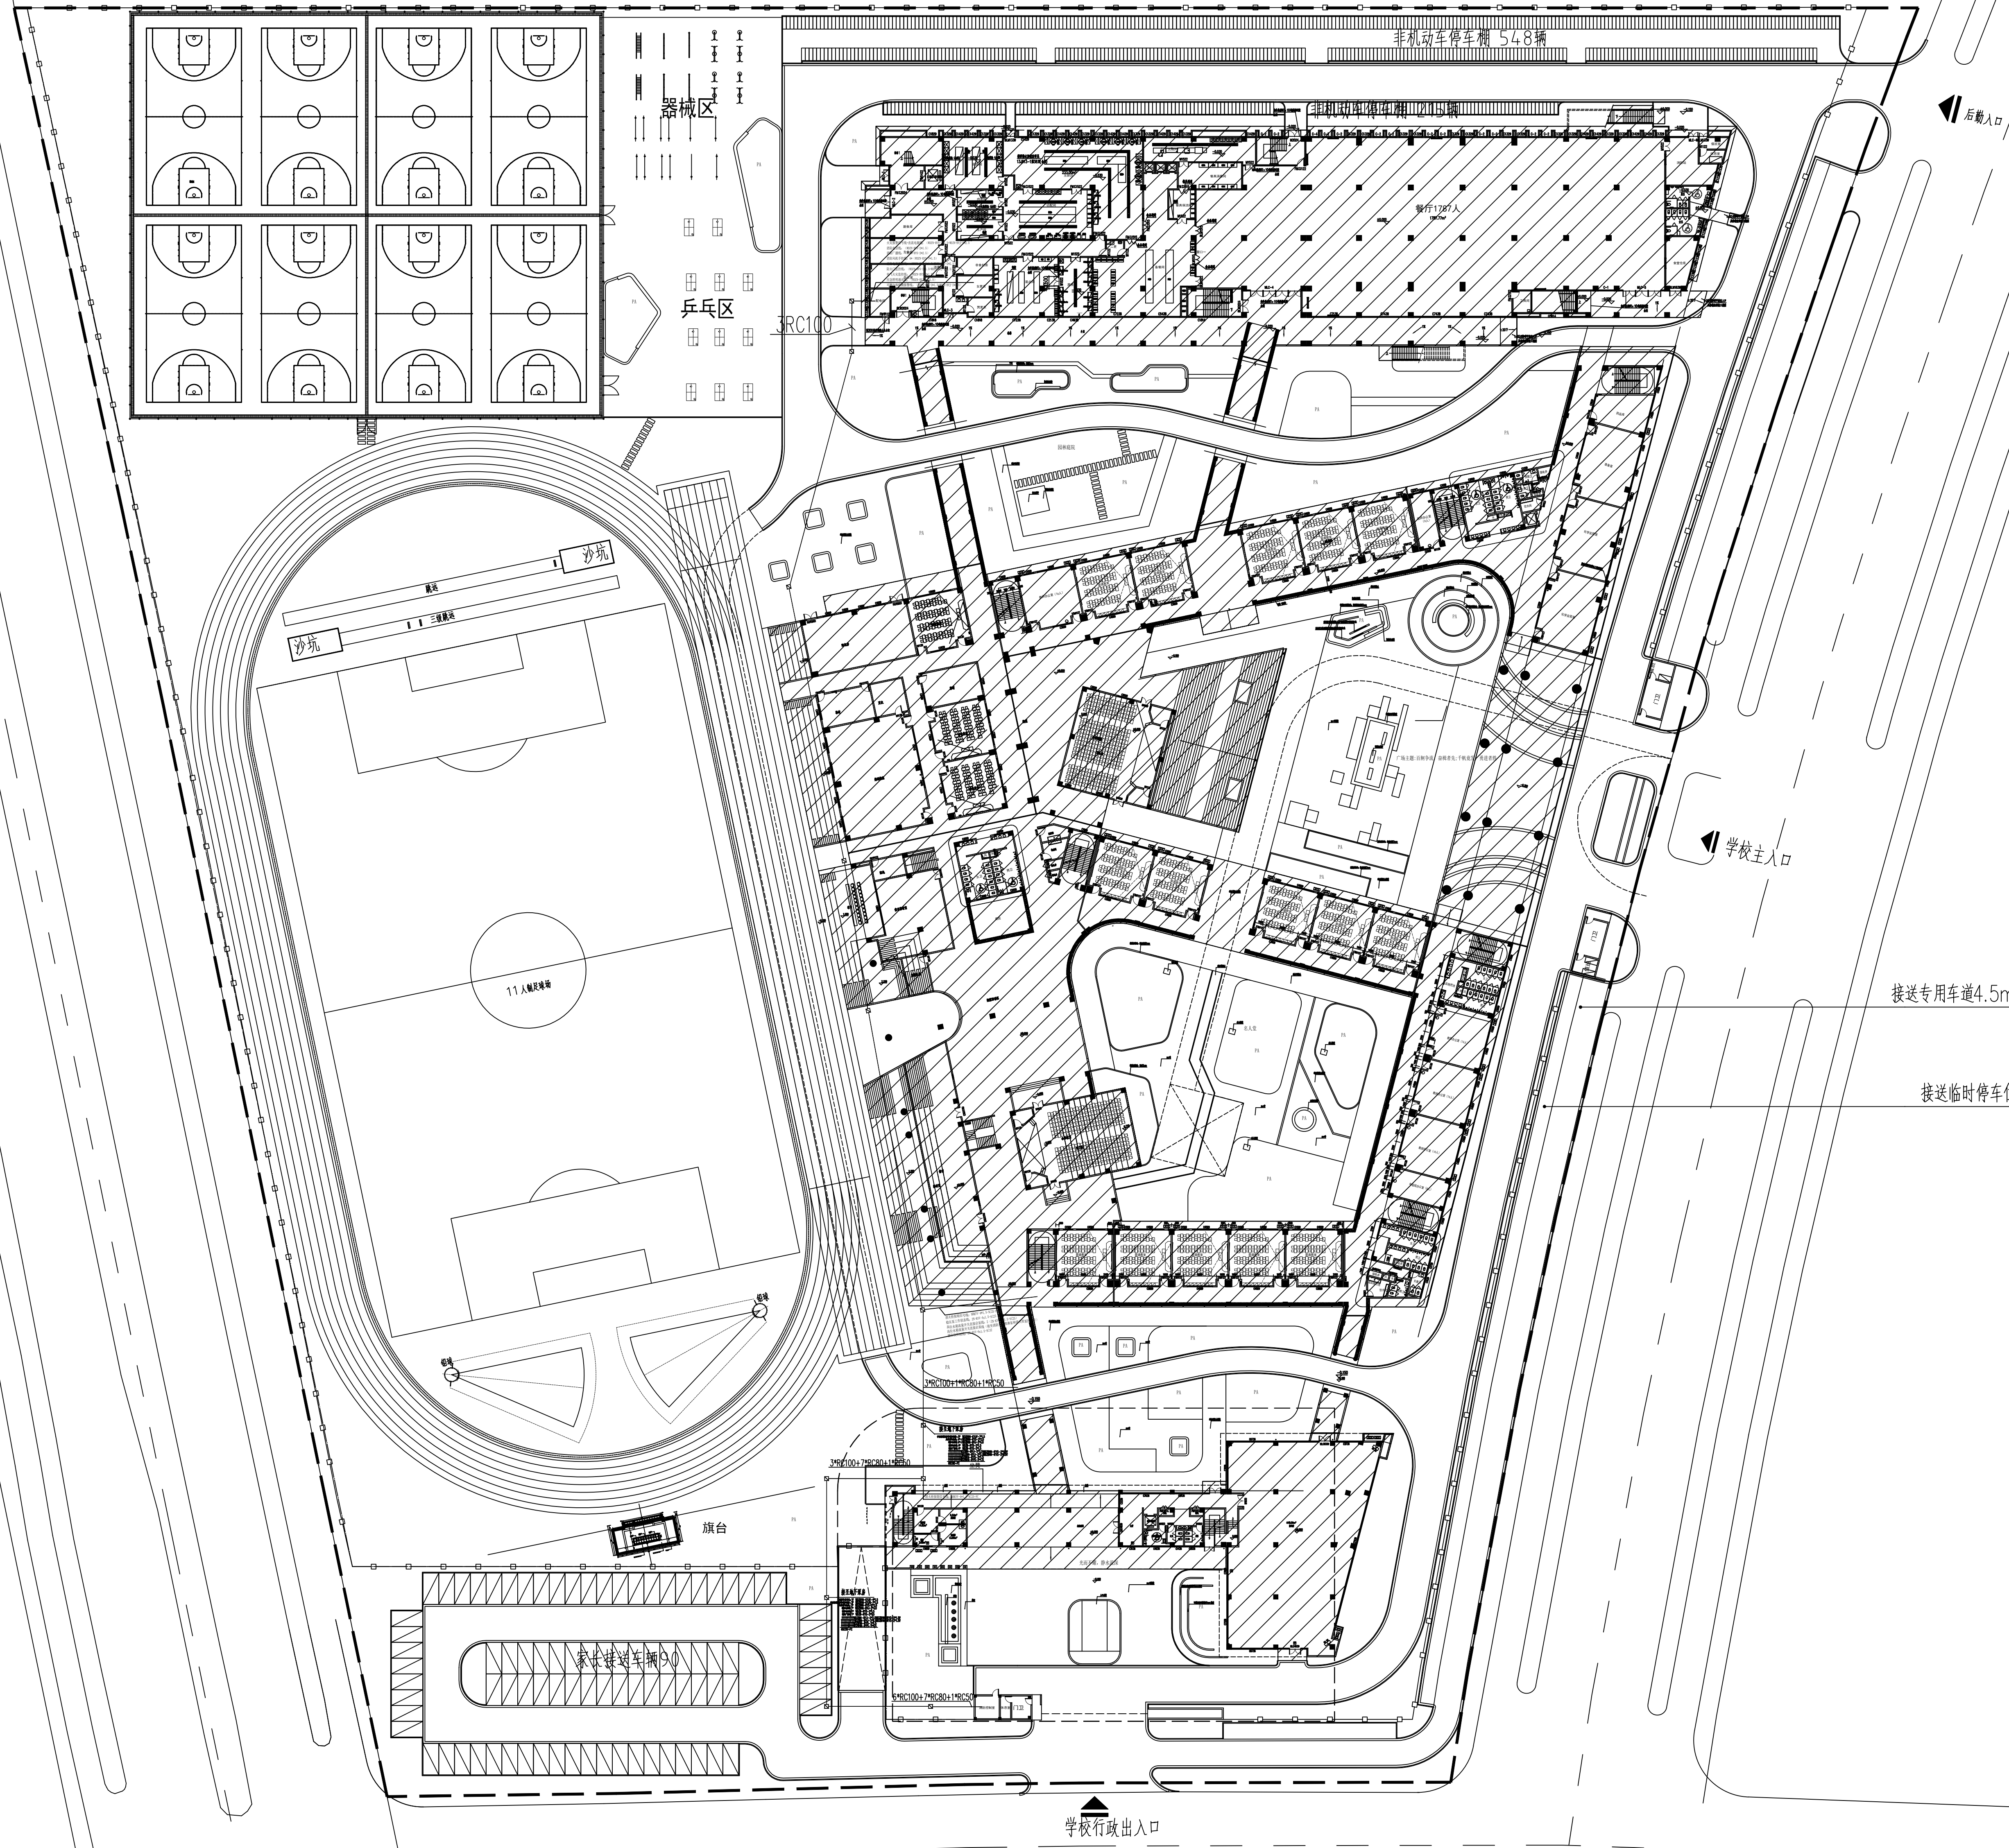

总平面图