


四层平面图 A0 1:200

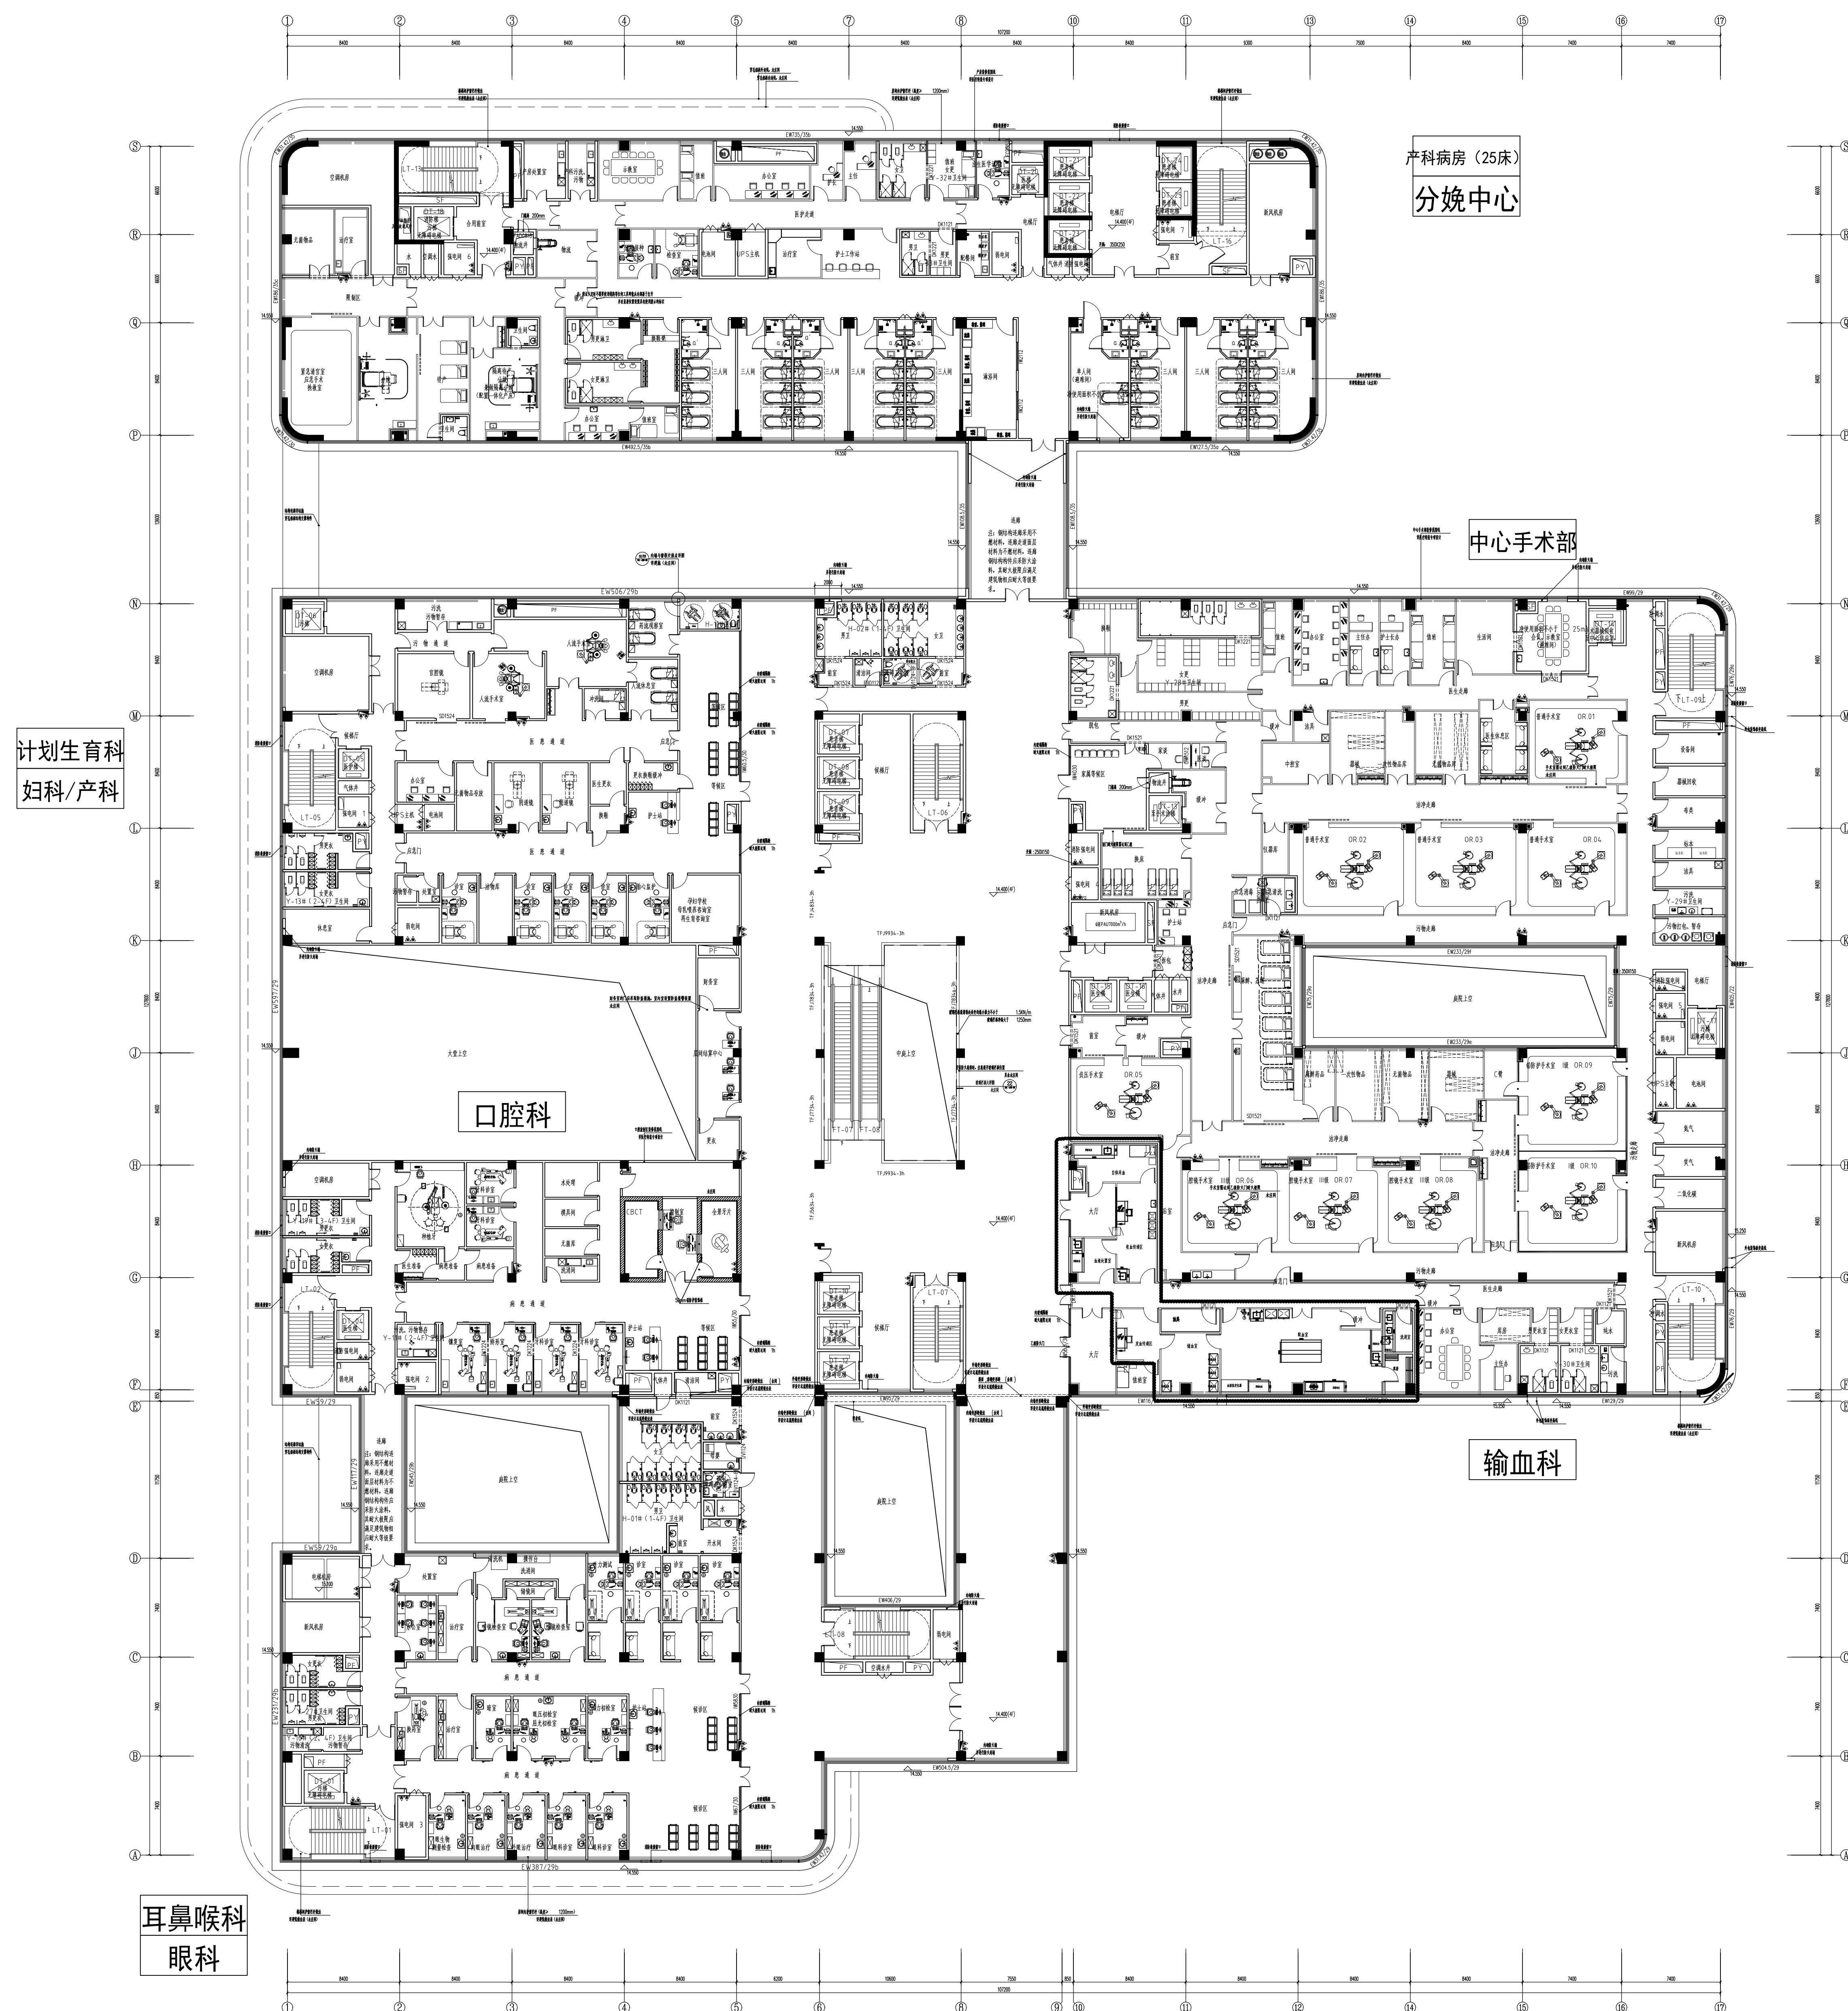

注：变更部分详见云线内，云线外部分按原图施工。

| ■ 会 签 Joint Check up |   |     |  |
|----------------------|---|-----|--|
| 总图                   |   | 给排水 |  |
| 建筑                   | ● | 暖通  |  |
| 结构                   |   | 电气  |  |
|                      |   |     |  |

圖 表 註 Notes

- 本图纸的版权, 属华诚博远工程技术集团有限公司所有, 不得用于本工程以外范围。
- 本图纸需于竣工后方可用于施工。

| ■ 设计阶段 Design Stage |    |    |    |    |
|---------------------|----|----|----|----|
| 方案                  | 初设 | 报规 | 招标 | 施工 |
|                     |    |    |    | ●  |

|    |    |    |    |  |
|----|----|----|----|--|
| 人防 | 消防 | 园林 | 城建 |  |
|    |    |    |    |  |

圖 平面示意 Plan Diagram


[illegible]

**電源**  
 1 2 

[illegible]

四层组合平面图(防火分区图) 1:100

本层建筑面积: 9066.07m<sup>2</sup>  
其中: 住院综合楼建筑面积: 1773.70m<sup>2</sup>  
门诊医技综合楼建筑面积: 7282.37m<sup>2</sup>  
注: 变更部分详见云线内, 云线外部分按原图施工。

注明要以内装审图合格后的布局为准，此图仅做现场施工参考

|   |                                        |
|---|----------------------------------------|
|                                                                                   |                                        |
| <b>华诚博远工程科技集团有限公司</b><br>Huachuan Engineering Technology Group Co., Ltd.                                                                                               |                                        |
| 注册工程师<br>Registered Engineer   |                                        |
| 注册执业专业类别<br>Registered Professional Category   |                                        |
| 注册执业专业代码<br>Registered Professional Category Code   | A211000870<br>A211000870<br>A211000870 |
| 城市规划设计资质证书 [编号]城规资[411235]   |                                        |
| 姓名 Name<br>项目主持人<br>Project Director<br>项目负责人<br>Chief of Project<br>审批<br>Approved<br>审核<br>Checked<br>校核<br>Checked<br>设计<br>Design<br>校核<br>Checked<br>设计<br>Design |                                        |
| 姓名 Name<br>项目主持人<br>Project Director<br>项目负责人<br>Chief of Project<br>审批<br>Approved<br>审核<br>Checked<br>校核<br>Checked<br>设计<br>Design<br>校核<br>Checked<br>设计<br>Design |                                        |
| 子项名称 Sub Item<br>门诊楼建筑及设备安装   |                                        |
| 项目编号 Project No.<br>02302R211000   |                                        |
| 四层组合平面 Title<br>[东南区大平台]   |                                        |
| 工程号<br>Project No.<br>YS02302R211000   |                                        |
| 规模<br>Scale<br>面积: A03-03   |                                        |
| 比例<br>Scale<br>1:1000   |                                        |
| 日期<br>Date<br>2022年06月01日   |                                        |