


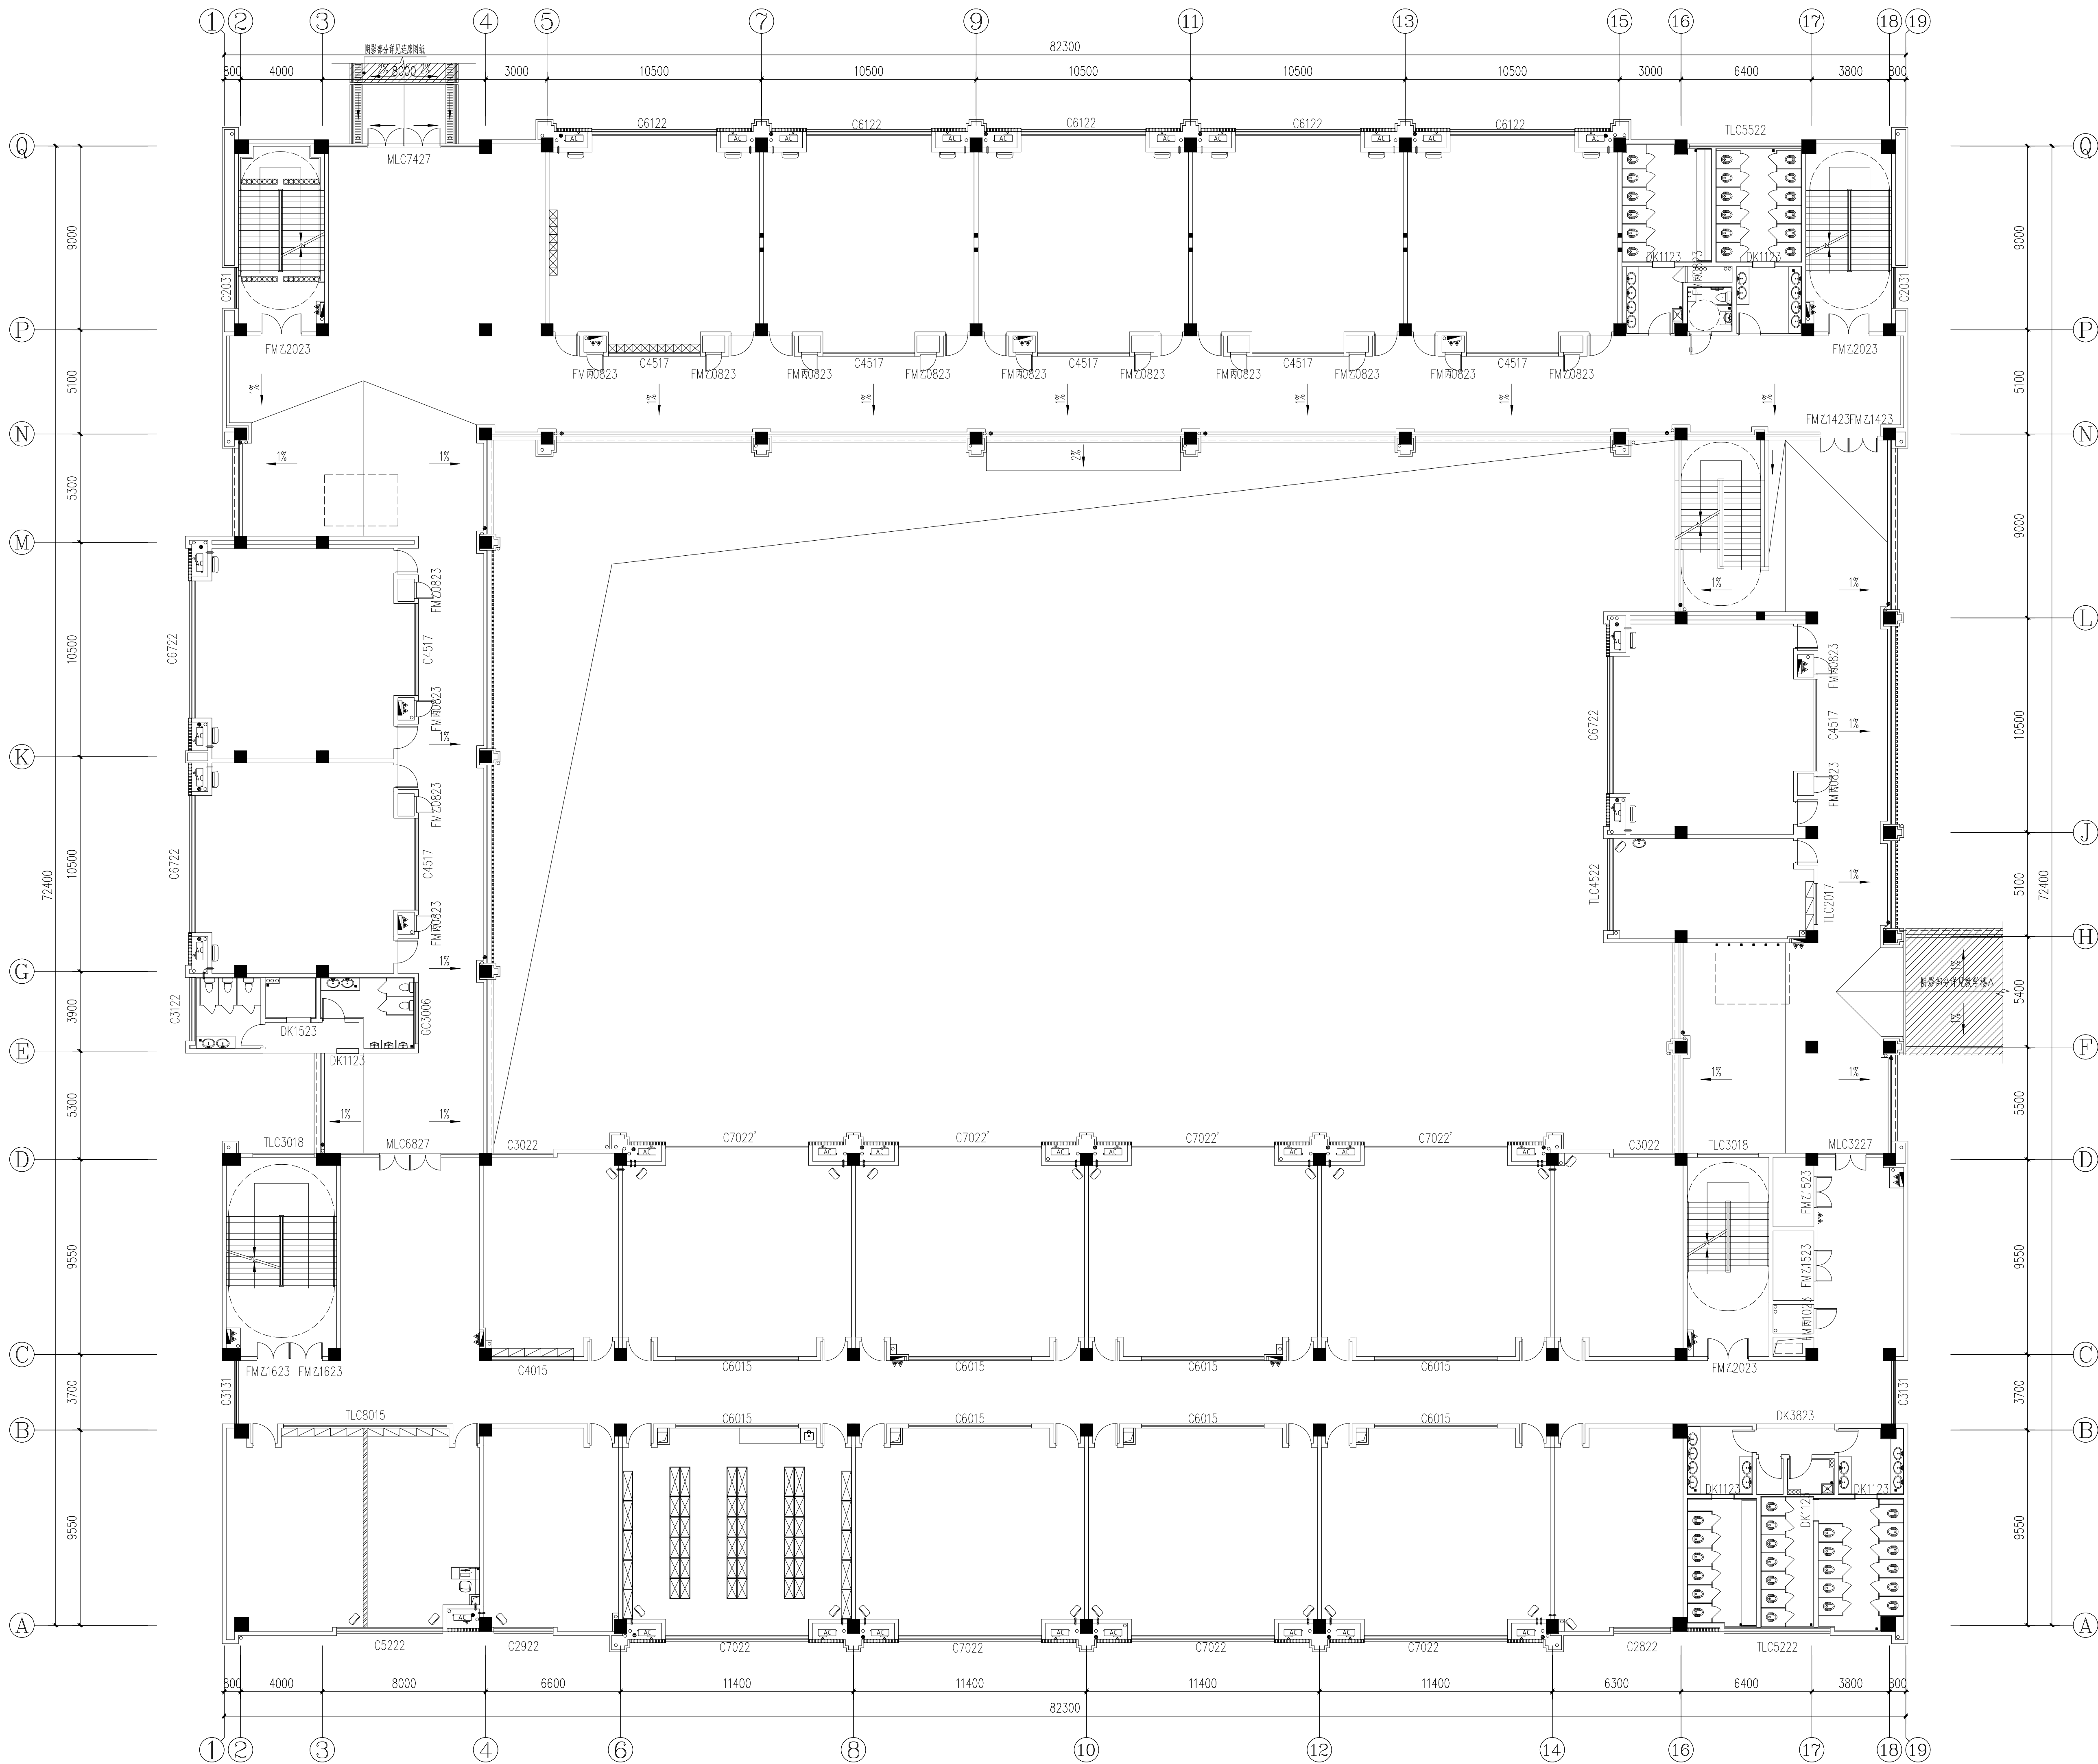

2F FIXTURE/FURNISHING PLAN
二層平面布置图 SCALE: 1/150

工程号:
JOB NO.

建设单位:
CLIENT
江苏省苏州实验中学
(集中建设: 苏州高新地产集团有限公司)

项目名称:
PROJECT
江苏省苏州实验中学太湖科学城校项目

注:
1. 所有设计尺寸请在实际施工时注意下列事项:
2. 所有设计尺寸请在实际施工时注意下列事项:
3. 所有设计尺寸请在实际施工时注意下列事项:
4. 所有设计尺寸请在实际施工时注意下列事项:
5. 所有设计尺寸请在实际施工时注意下列事项:



苏州广林建设
有限责任公司

SUZHOU GUANGLIN CONSTRUCTION CO., LTD.

ALL DESIGN ARE PROPERTY OF SUZHOU
GUANGLIN CONSTRUCTION CO., LTD. AND CANNOT
BE USED WITHOUT THEIR WRITTEN PERMISSION.
ALL MEASUREMENTS MUST BE CHECKED AT
THE SITE BY THE CONTRACTOR.
DO NOT SCALE DRAWINGS.

项目负责人: CHIEF OF PROJ	徐文雅	徐文雅
专业负责人: DISCIPLINE WORK	虞珍珠	虞珍珠
审核: APPROVE	虞珍珠	虞珍珠
校对: COLLATE	周丽萍	周丽萍
设计: DESIGNER	虞薇荔	虞薇荔
绘图: DRAW BY	虞薇荔	虞薇荔


图纸名称:
DRAWING TITLE
二層平面布置图

子项工程名称
SUB-PROJECT NAME
3#教学楼B

子项工程号码: JOB NO.	02
专业: PROFESSIONAL	装饰
比例: SCAL	1:150
日期: DATE	2024.12
文件: FILE	第(01)版、第(00)次修改

图号:
DWG. NO. 2F-P-01

总图序号:
SERIAL

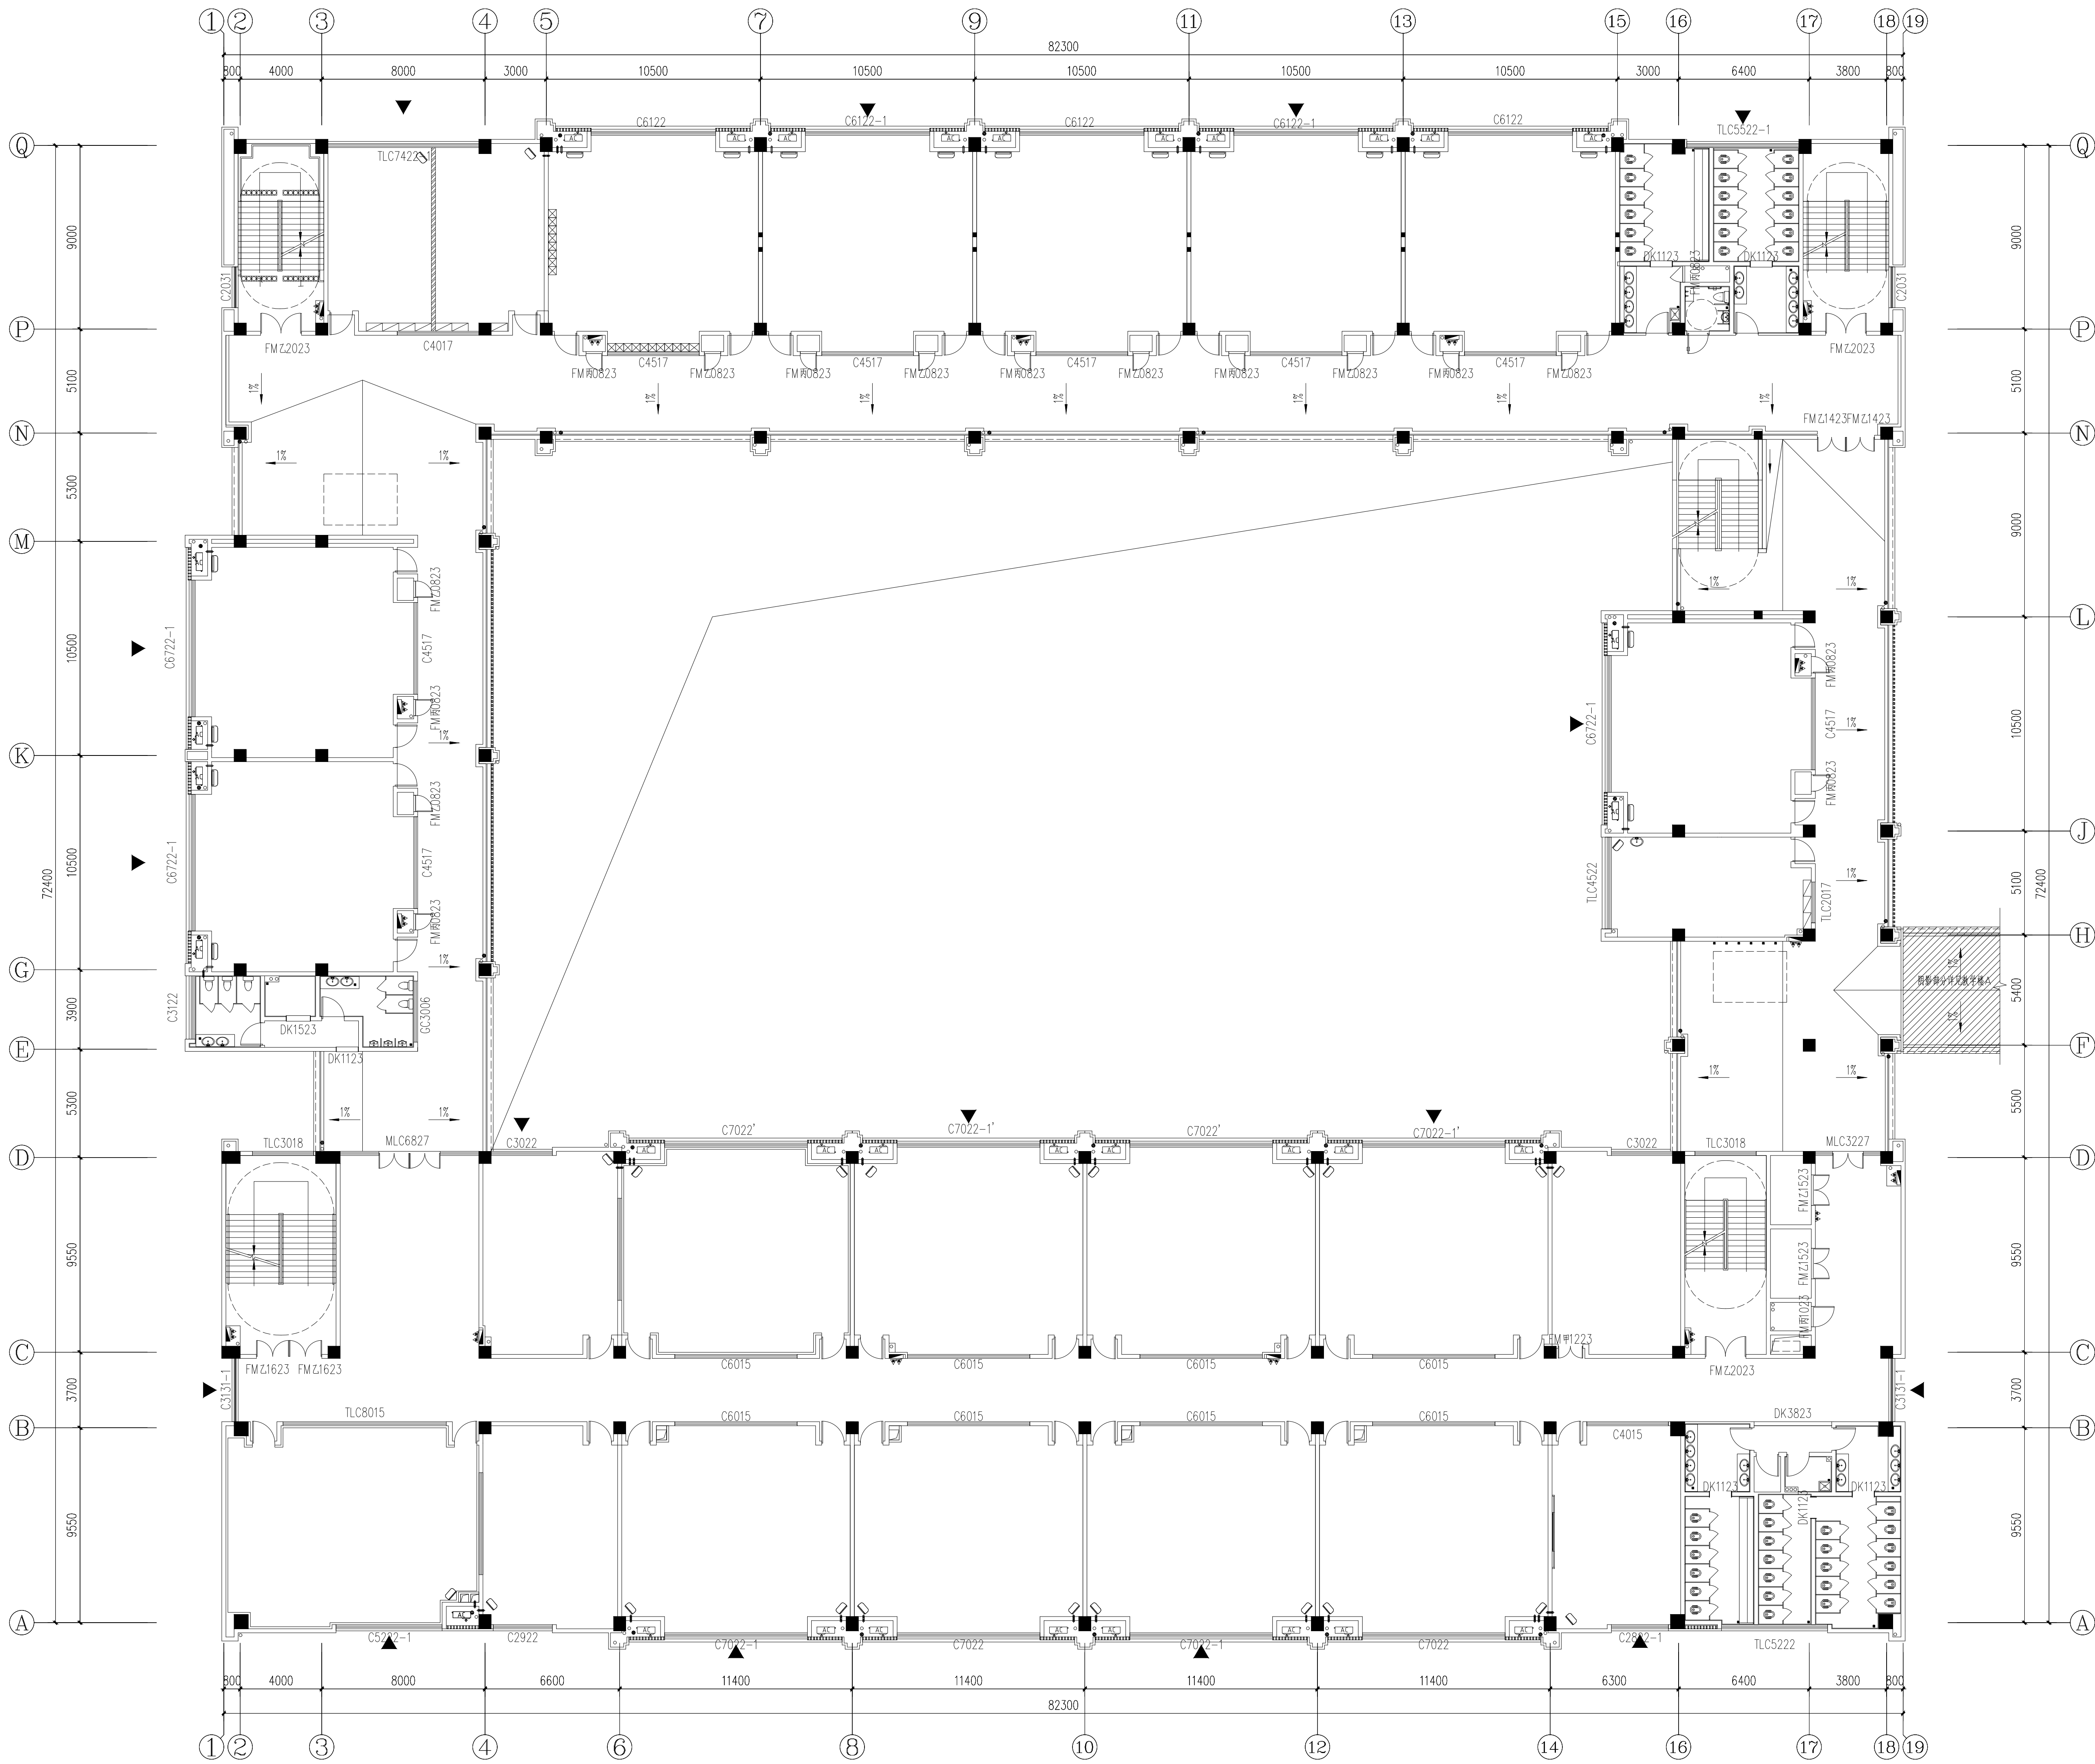

FF 4F FIXTURE/FURNISHING PLAN
四楼平面布置图 SCALE: 1/150

工 程 号:

JOB NO.

建设单位:

CLIENT

江苏省苏州实验中学

(集中建设: 苏州高新地产集团有限公司)

项目名称:

PROJECT

江苏省苏州实验中学太湖科学城校项目

无出图章不作为有效文件

注:

对此图设计所要求各种设施工者在施工时注意下列事项:

1. 所有设计尺寸请在实际工地复核及量度。
2. 此图切勿随意修改。
3. 所有设计所设计之设施, 量核尺寸有误差或实际与图例不符时, 务请即时通知设计部修正尺寸或修正设计。
4. 所有工程以最新图例及最新修正图例施工。
5. 设计部有权修改此图例任何设计规格。



苏州广林建设
有限责任公司

SUZHOU GUANGLIN CONSTRUCTION CO., LTD.

ALL DESIGN ARE PROPERTY OF SUZHOU GUANGLIN CONSTRUCTION CO., LTD. AND CANNOT BE USED WITHOUT THEIR WRITTEN PERMISSION. ALL MEASUREMENTS MUST BE CHECKED AT THE SITE BY THE CONTRACTOR. DO NOT SCALE DRAWINGS.

项目负责人:

徐文雅

徐文雅

专业负责人:

虞珍珠

虞珍珠

审核:

虞珍珠

虞珍珠

校 对:

周丽萍

周丽萍

设 计:

虞磊磊

虞磊磊

绘 图:

虞磊磊

虞磊磊

图纸名称:

DRAWING TITLE

子项工程名称

SUB-PROJECT NAME

3#教学楼B

子项工程号码:

JOB NO.

02

专 业:

PROFESSIONAL

装饰

比 例:

SCAL

1:150

日 期:

DATE

2024.12

文 件:

FILE

第(01)版、第(00)次修改


图 号:

DWG. NO.

4F-P-01

总图序号:

SERIAL

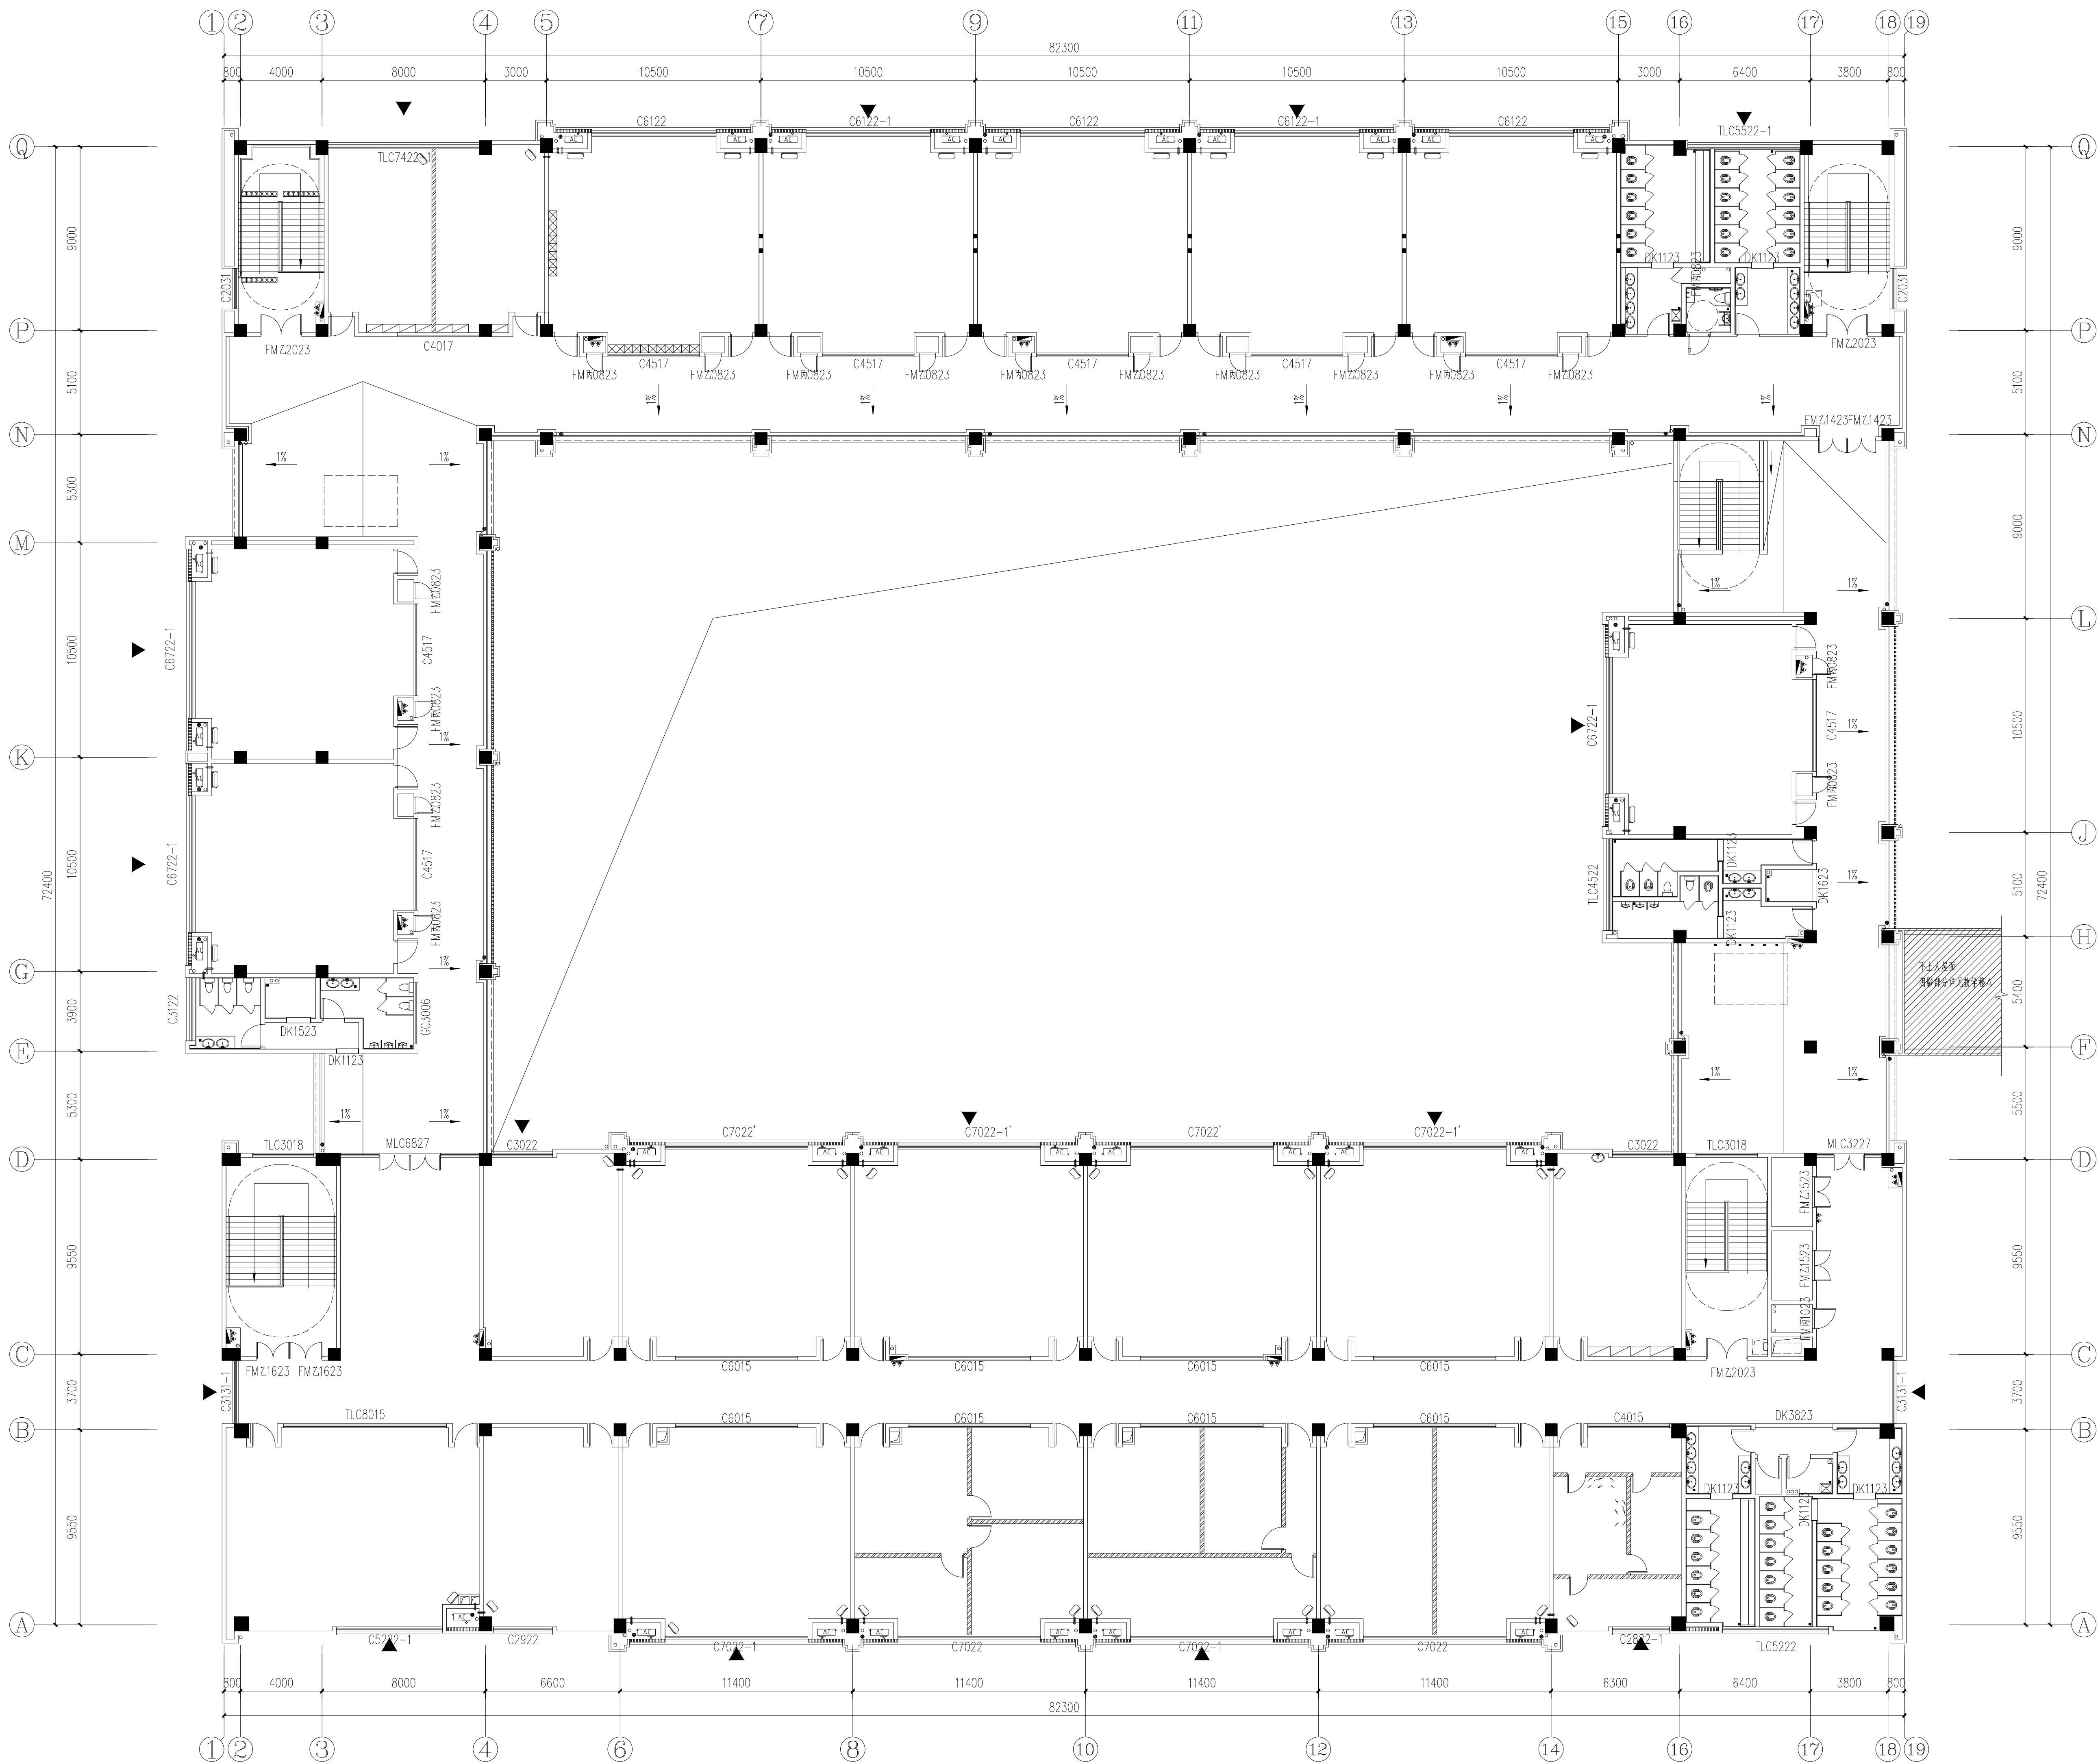

5F FIXTURE/FURNISHING PLAN
五层平面布置图 SCALE: 1:150

工 程 号:
JOB NO.

建设单位:
CLIENT
江苏省苏州实验中学
(集中建设: 苏州高新地产集团有限公司)

项目名称:
PROJECT
江苏省苏州实验中学太湖科学城校项目

注:
1. 所有设计尺寸请在实际施工时注意下列事项:
2. 所有设计尺寸请在实际施工时注意下列事项:
3. 所有设计尺寸请在实际施工时注意下列事项:
4. 所有设计尺寸请在实际施工时注意下列事项:
5. 所有设计尺寸请在实际施工时注意下列事项:



苏州广林建设
有限责任公司

SUZHOU GUANGLIN CONSTRUCTION CO., LTD.

ALL DESIGN ARE PROPERTY OF SUZHOU
GUANGLIN CONSTRUCTION CO., LTD. AND CANNOT
BE USED WITHOUT THEIR WRITTEN PERMISSION.
ALL MEASUREMENTS MUST BE CHECKED AT
THE SITE BY THE CONTRACTOR.
DO NOT SCALE DRAWINGS.

项目负责人: CHIEF OF PROJ.	徐文雅	徐文雅
专业负责人: DISCIPLINE WORK	虞珍珠	虞珍珠
审 核: APPROVE	虞珍珠	虞珍珠
校 对: COLLATE	周丽萍	周丽萍
设 计: DESIGNER	虞磊磊	虞磊磊
绘 图: DRAW BY	虞磊磊	虞磊磊

图纸名称:
DRAWING TITLE
五层平面布置图

子项工程名称
SUB-PROJECT NAME
3#教学楼B

子项工程号码: JOB NO.	02
专 业: PROFESSIONAL	装饰
比 例: SCAL	1:150
日 期: DATE	2024.12
文 件: FILE	第(01)版、第(00)次修改

图 号:
DWG. NO. 5F-P-01

总图序号:
SERIAL