




8号楼平面布置图

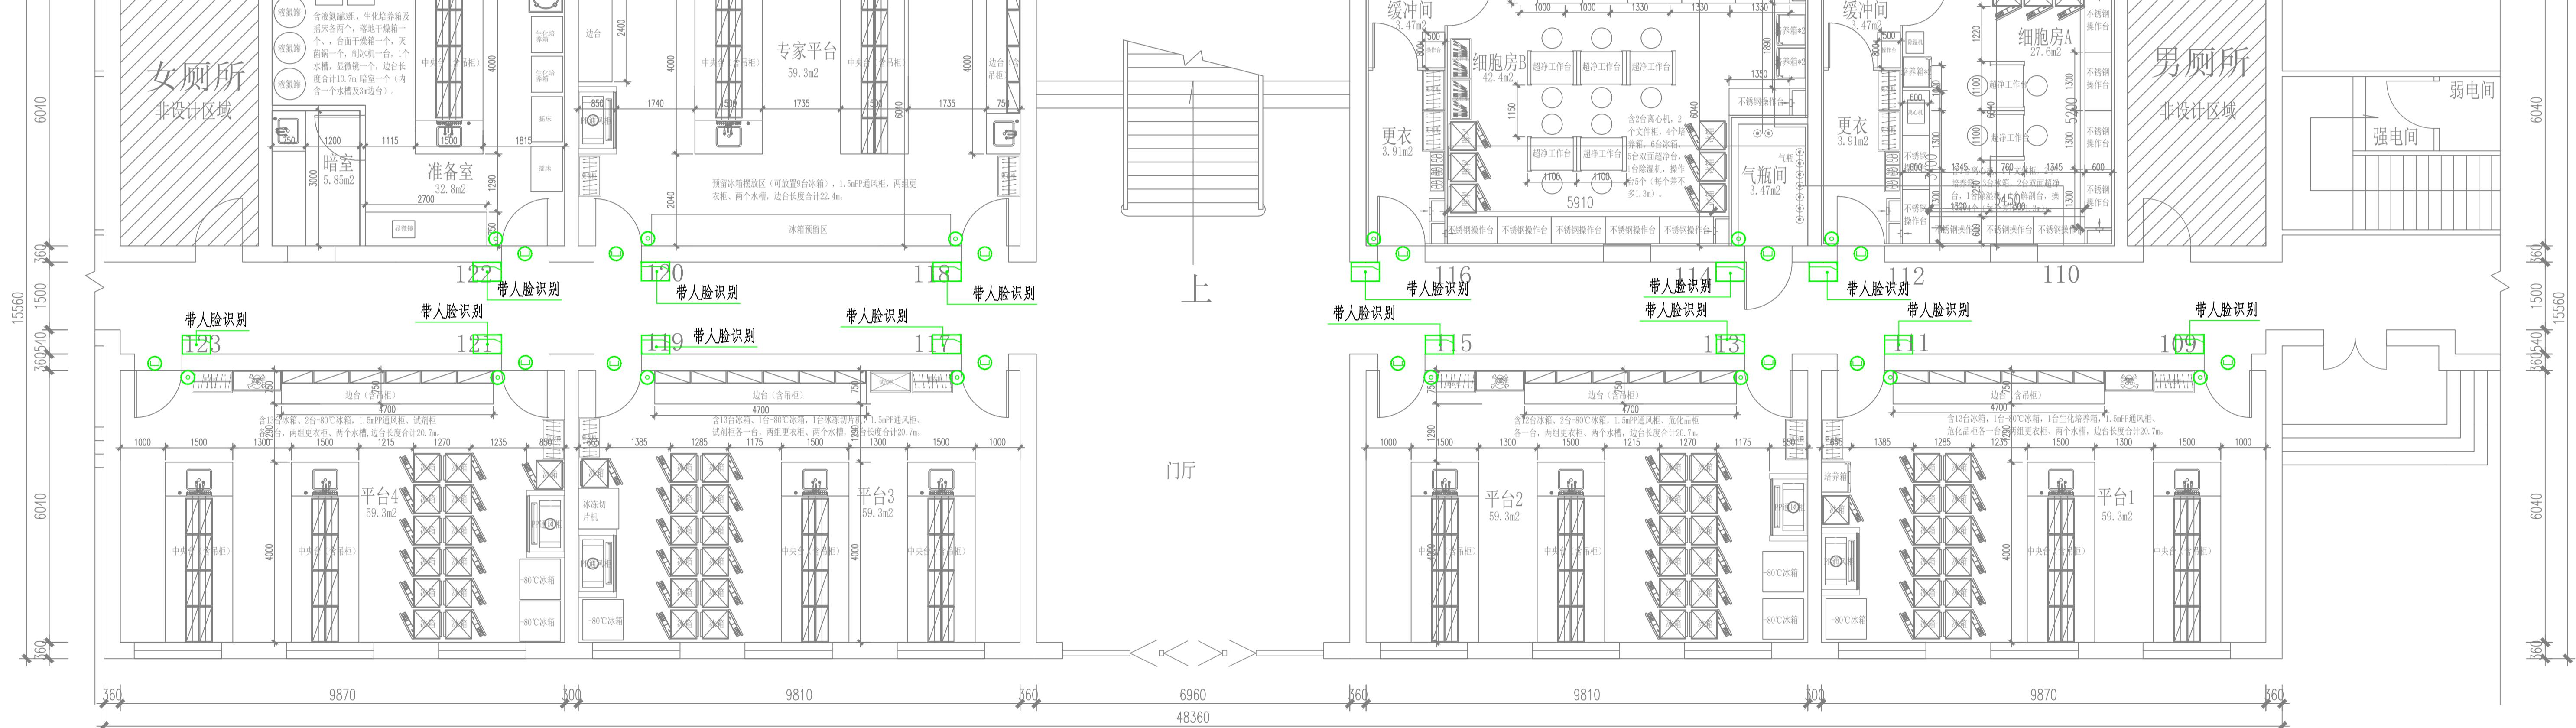


6号楼门禁平面布置图

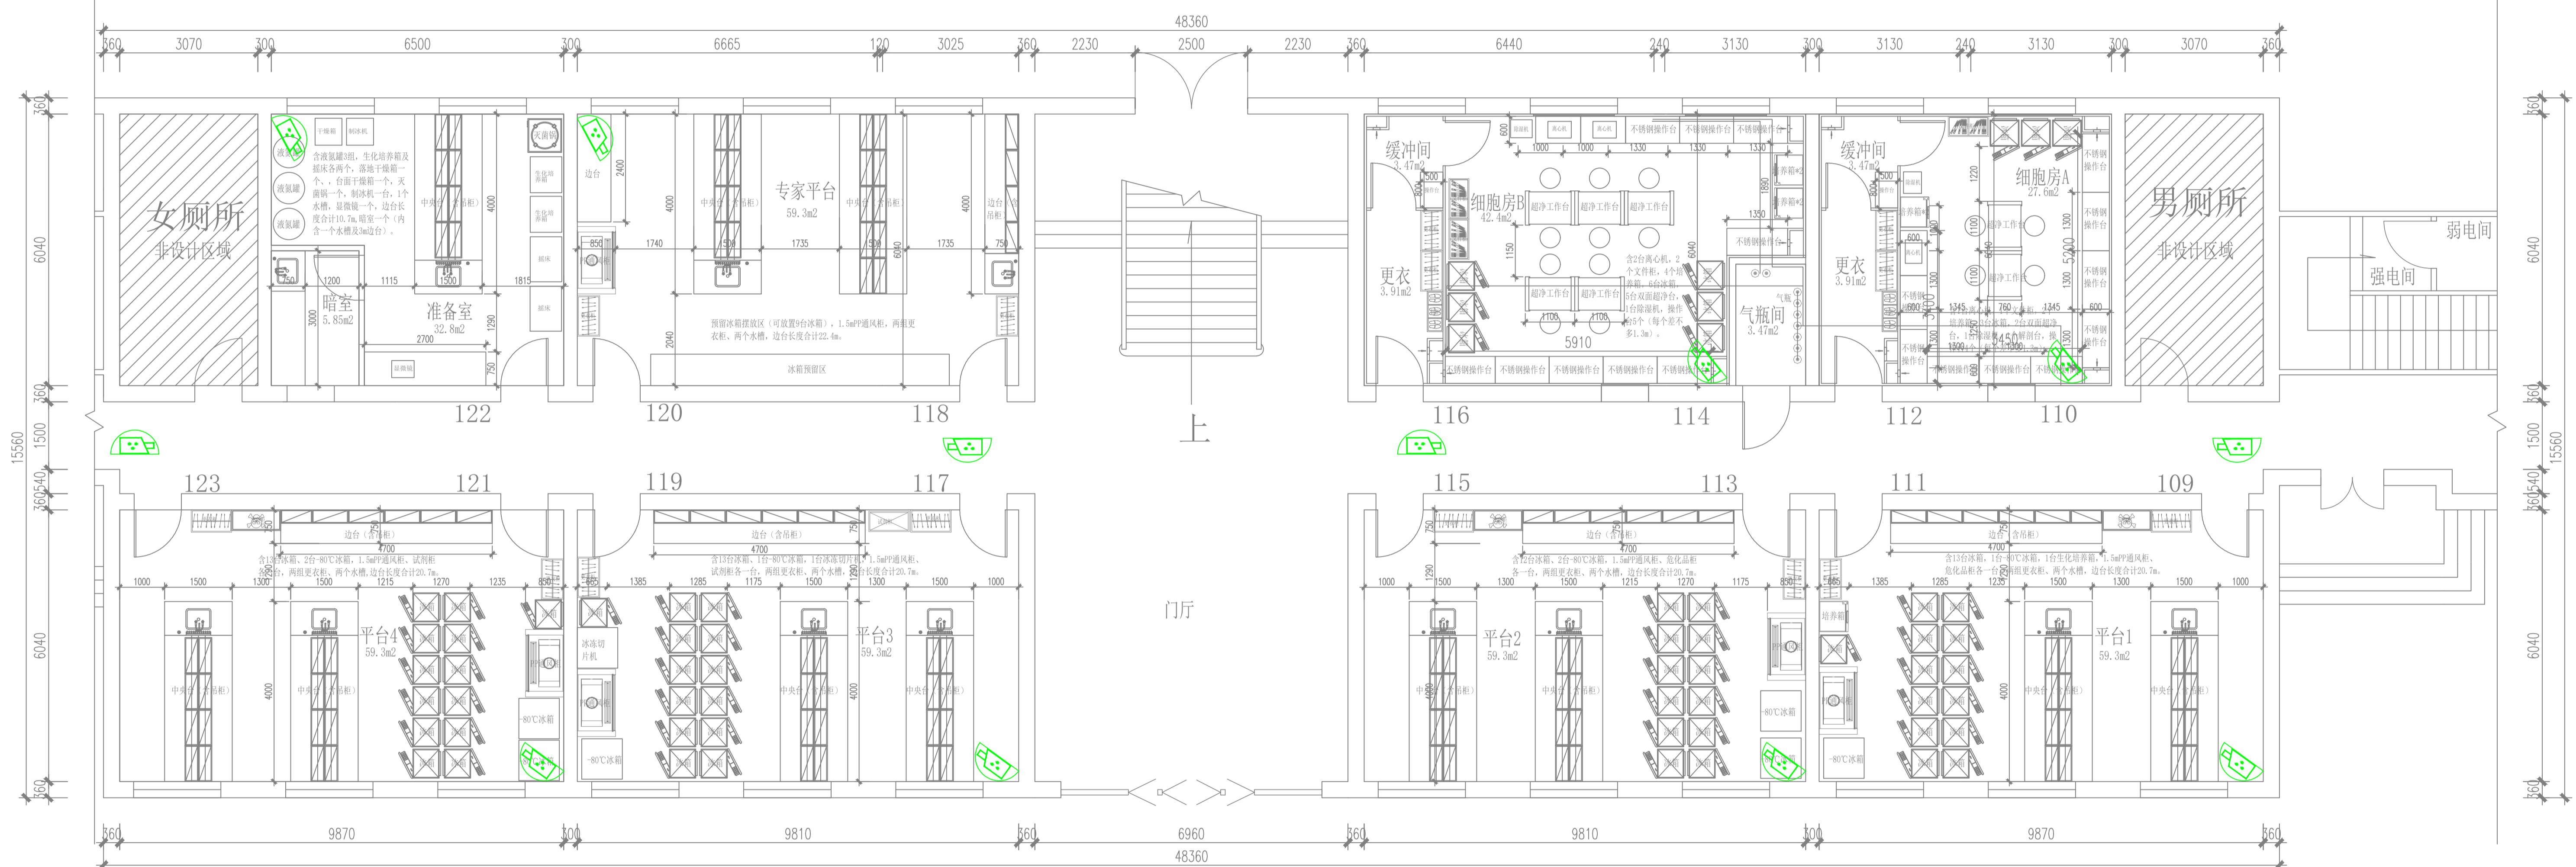



6号楼监控平面布置图

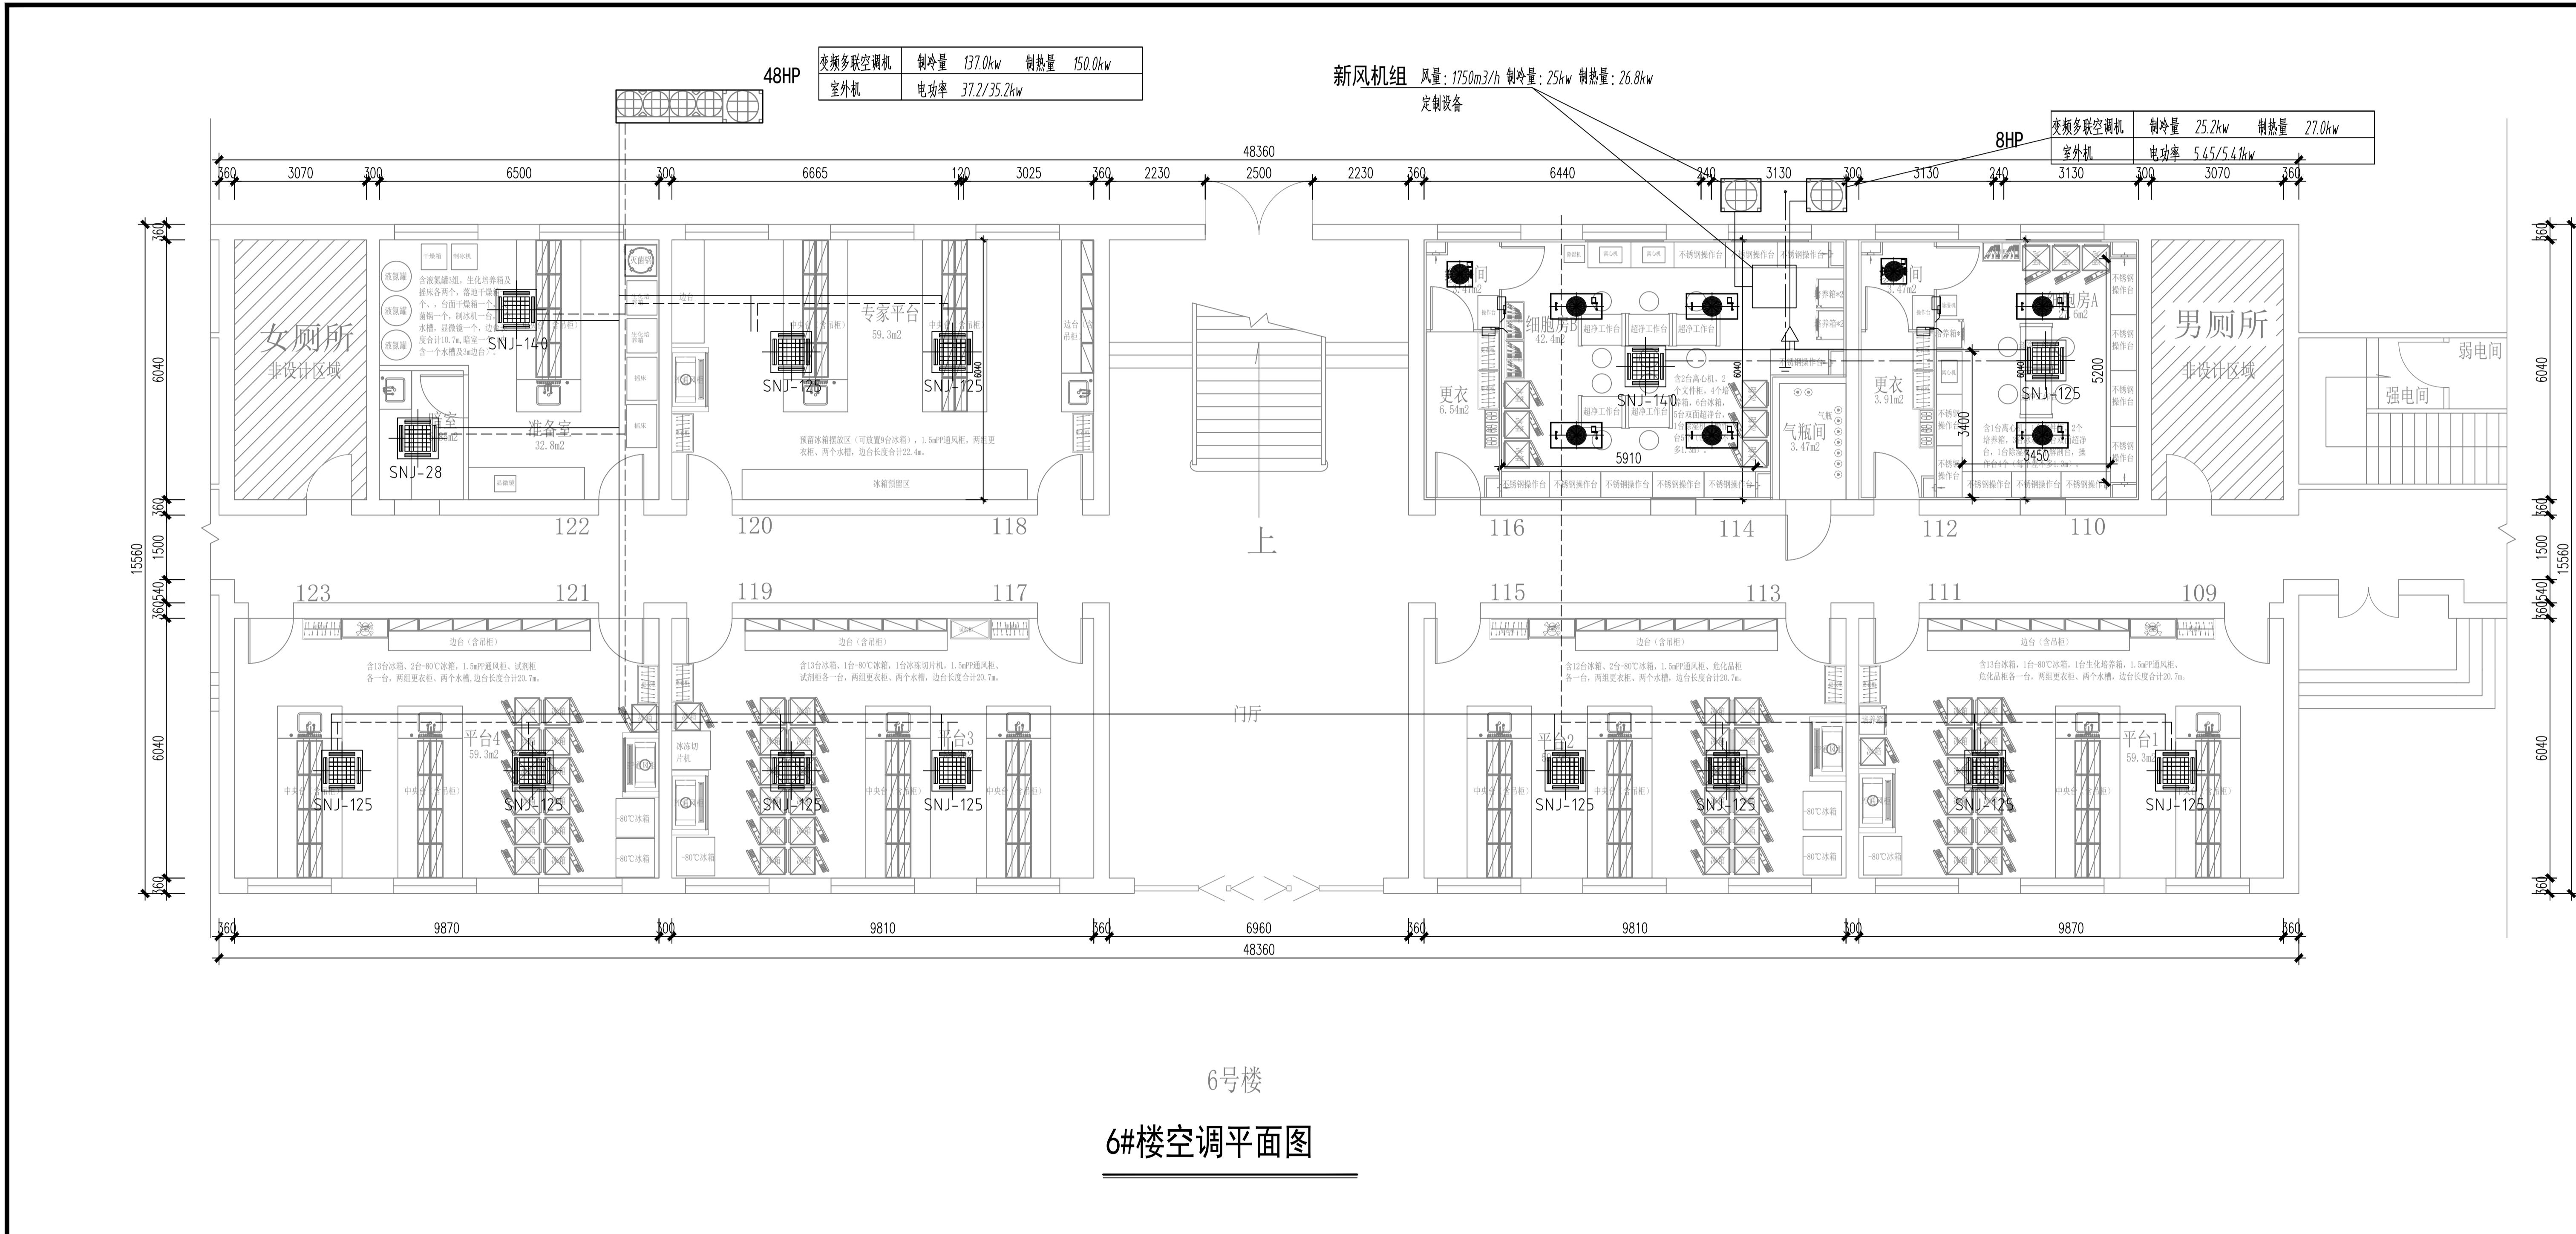

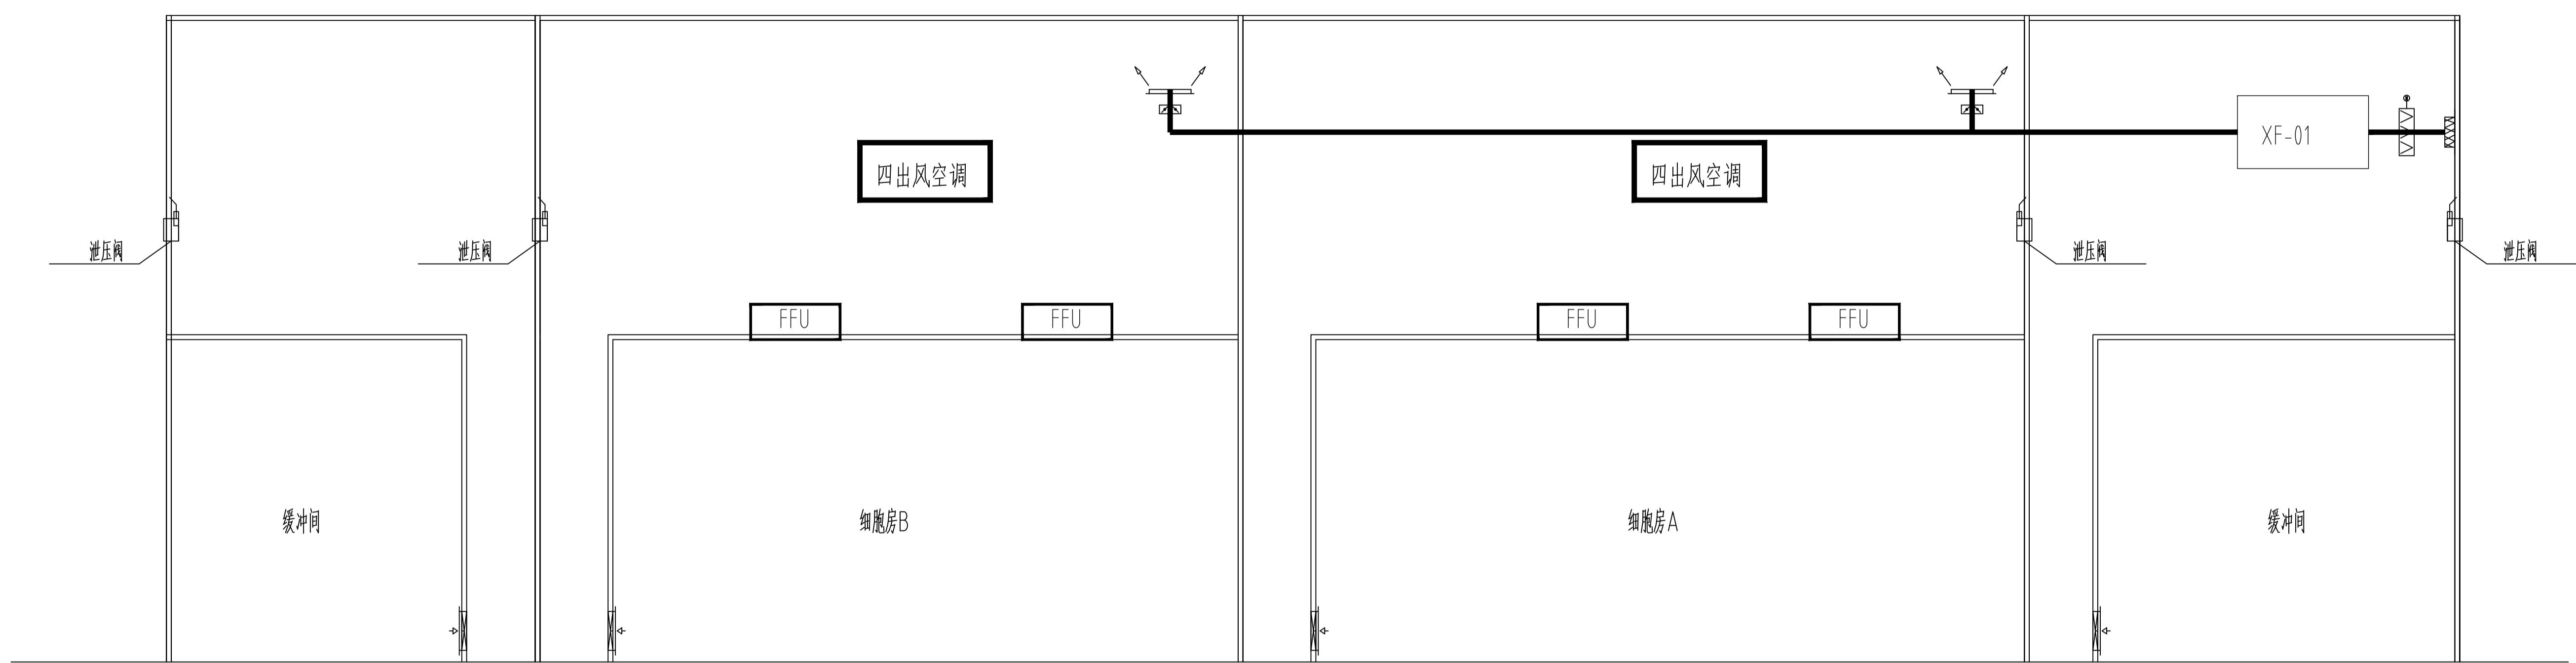

细胞房风系统流程图

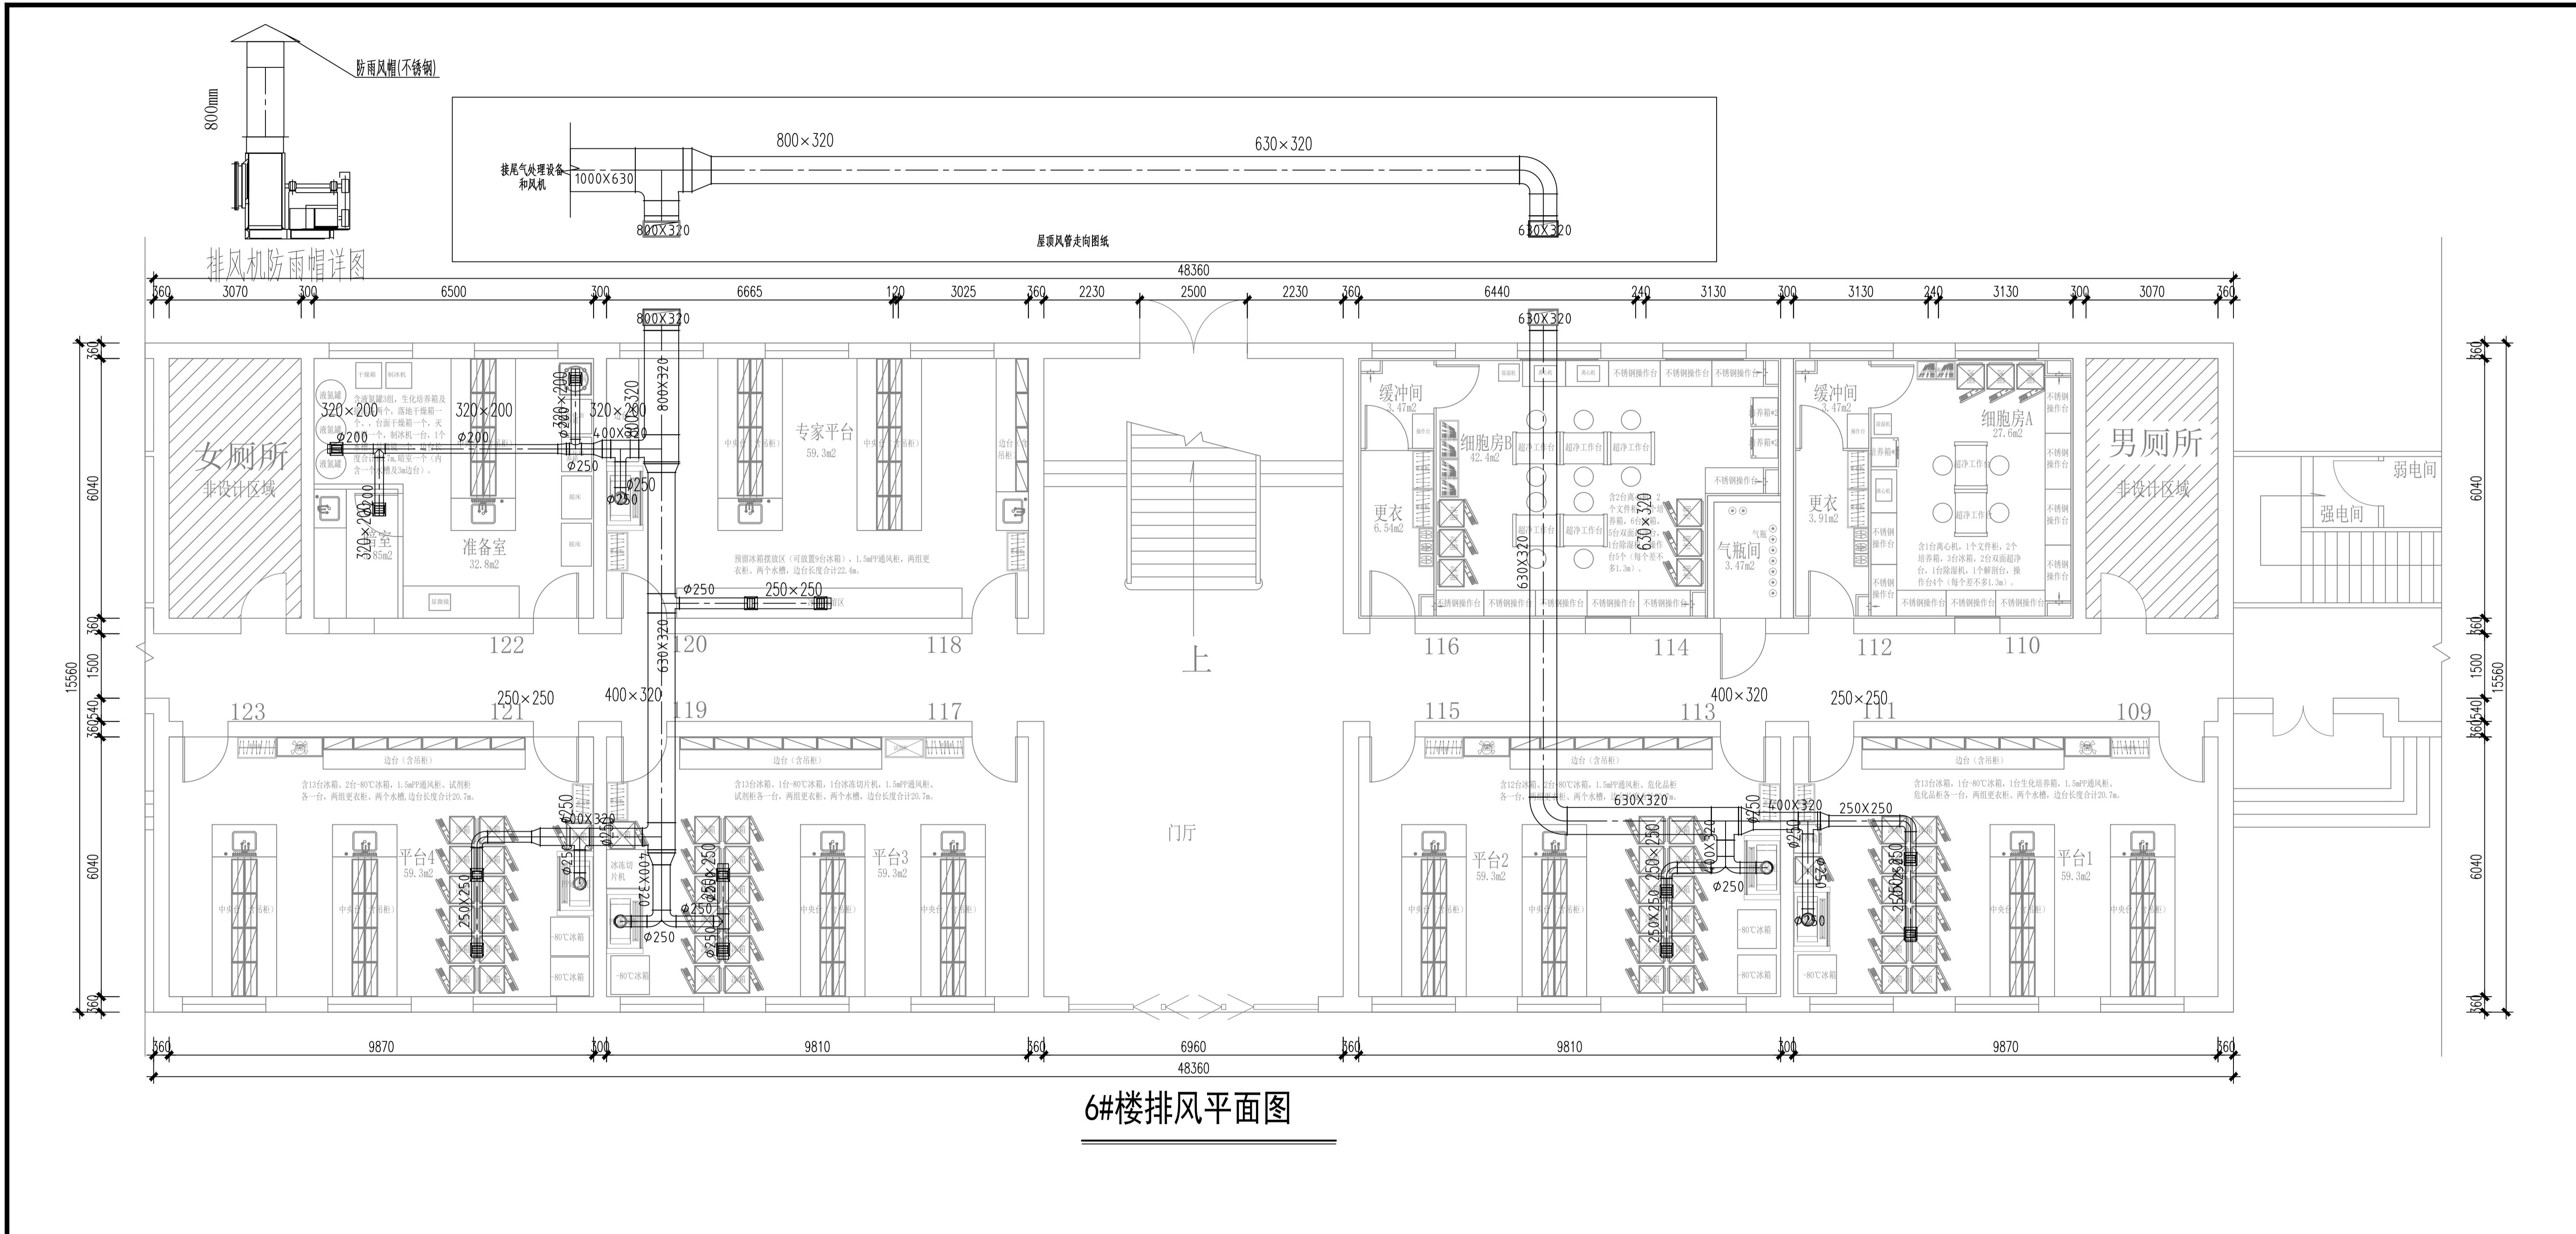

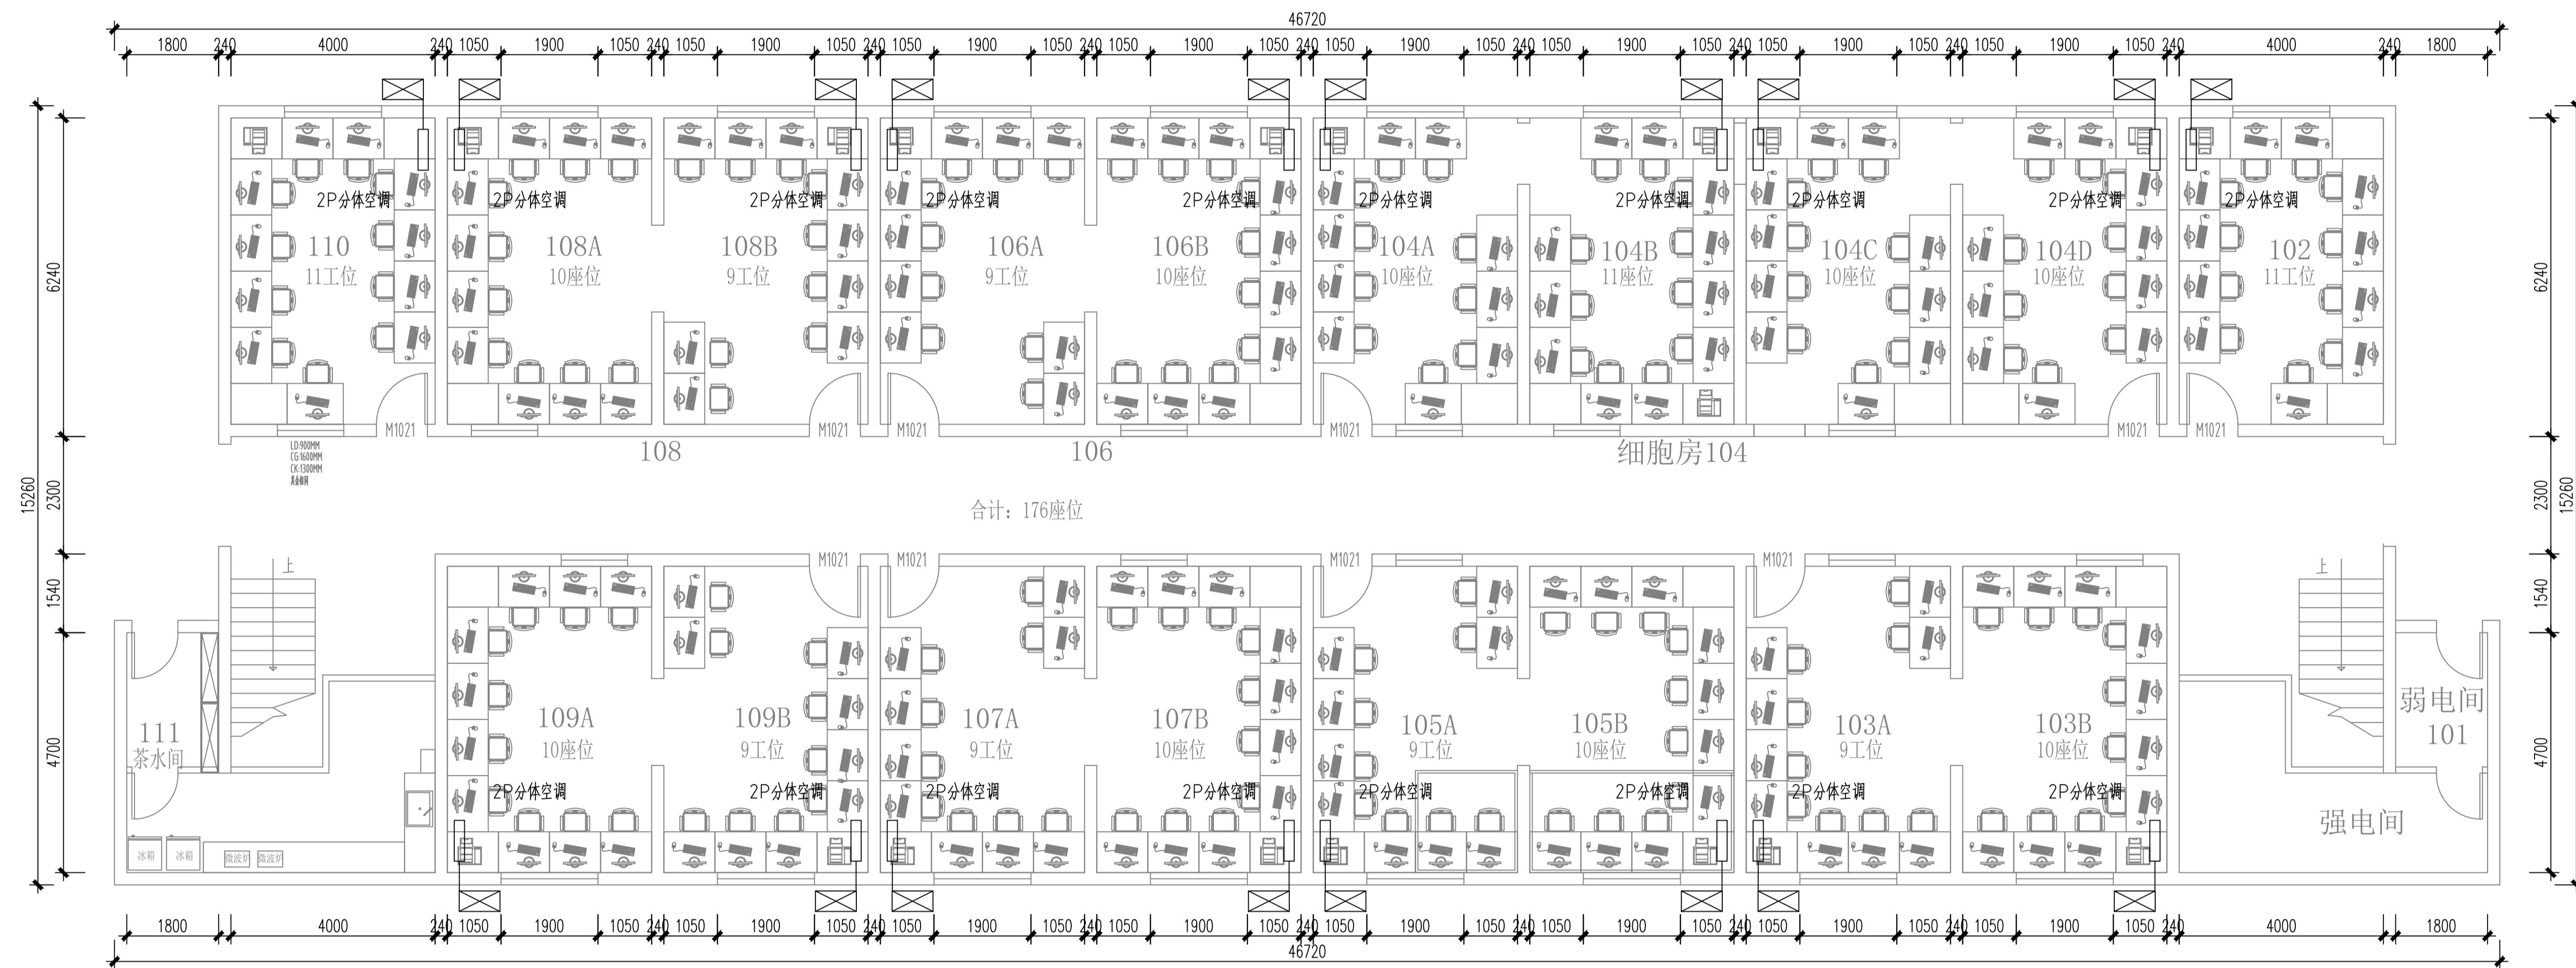

8#楼空调平面图