



城建大厦配电设施改造项目

(施工图)

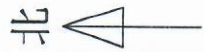

楼层平面图

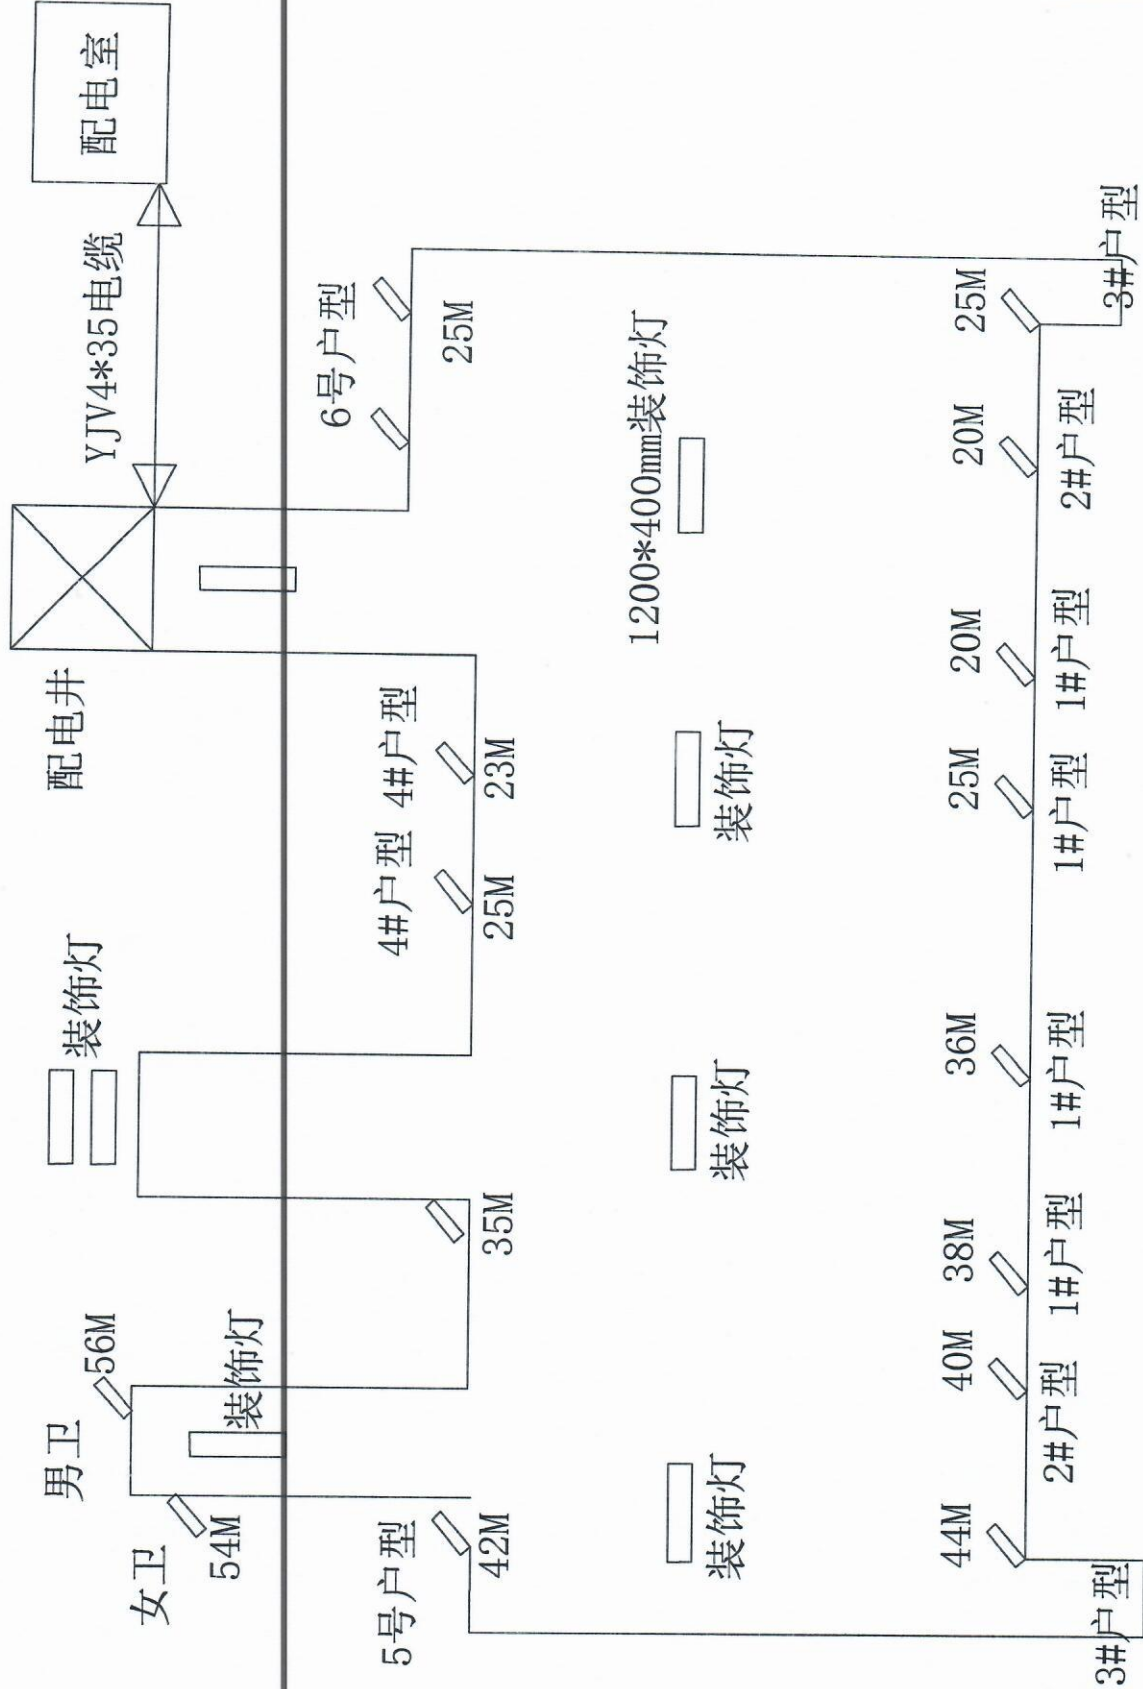

YJV4*35电缆

配电室

配电井

装饰灯

装饰灯

装饰灯

装饰灯

装饰灯

装饰灯

装饰灯

装饰灯












图纸说明

- 1、工程概况：城建大厦配电设施改造项目
- 2、地下配电室至每层配电井使用YJV4*35电缆连接，并抽出原老旧线径不一电缆，新电缆两头使用冷缩铜接头接入配电箱。
- 3、每层配电井内设置总配电箱一套，内含总开关及漏电保护装置，共14套。电表配电箱一套，内设每个房间电表一块，每层15块电表，共210块电表。
- 4、每层每个房间由配电井电表箱下口出线，使用RVV4*10软电缆线穿阻燃塑料线管至每个房间空开盒内，采用顶部施工布线，每个房间门口及转角位置天花板需人工切割60*60检查口共144个，施工完毕安装检修口。
- 5、更换40*1200装饰灯252套。
- 6、每层房间改造使用ZC-BV4平方配线明装线槽安装串联一个空调插座3个五孔插座。每层房间使用ZC-BV2.5平方配线明装线槽连接灯具及灯具开关。
- 7、配电井出线开孔14个，直径20厘米。

CERTIFIED SEAL

注册专用章

CERTIFICATION

审核合格

DESIGN

设计单位

DATE

日期

PROJECT

项目名称

DRAWING TITLE

图纸名称

PROJECT NUMBER

工程编号

DESIGN NAME

专业

DESIGN

阶段

CHIEF ENGINEER

总工程师

PROJECT MANAGER

项目负责人

DESIGNER IN CHARGE

专业负责人

APPROVED BY

审核

CHECKED BY

校核

DESIGNED BY

设计人

DRAWING NUMBER

图样编号

SCALE


比例

DATE


日期

注：本图须经设计、审核、校对、签字后方可使用。


电缆敷设图

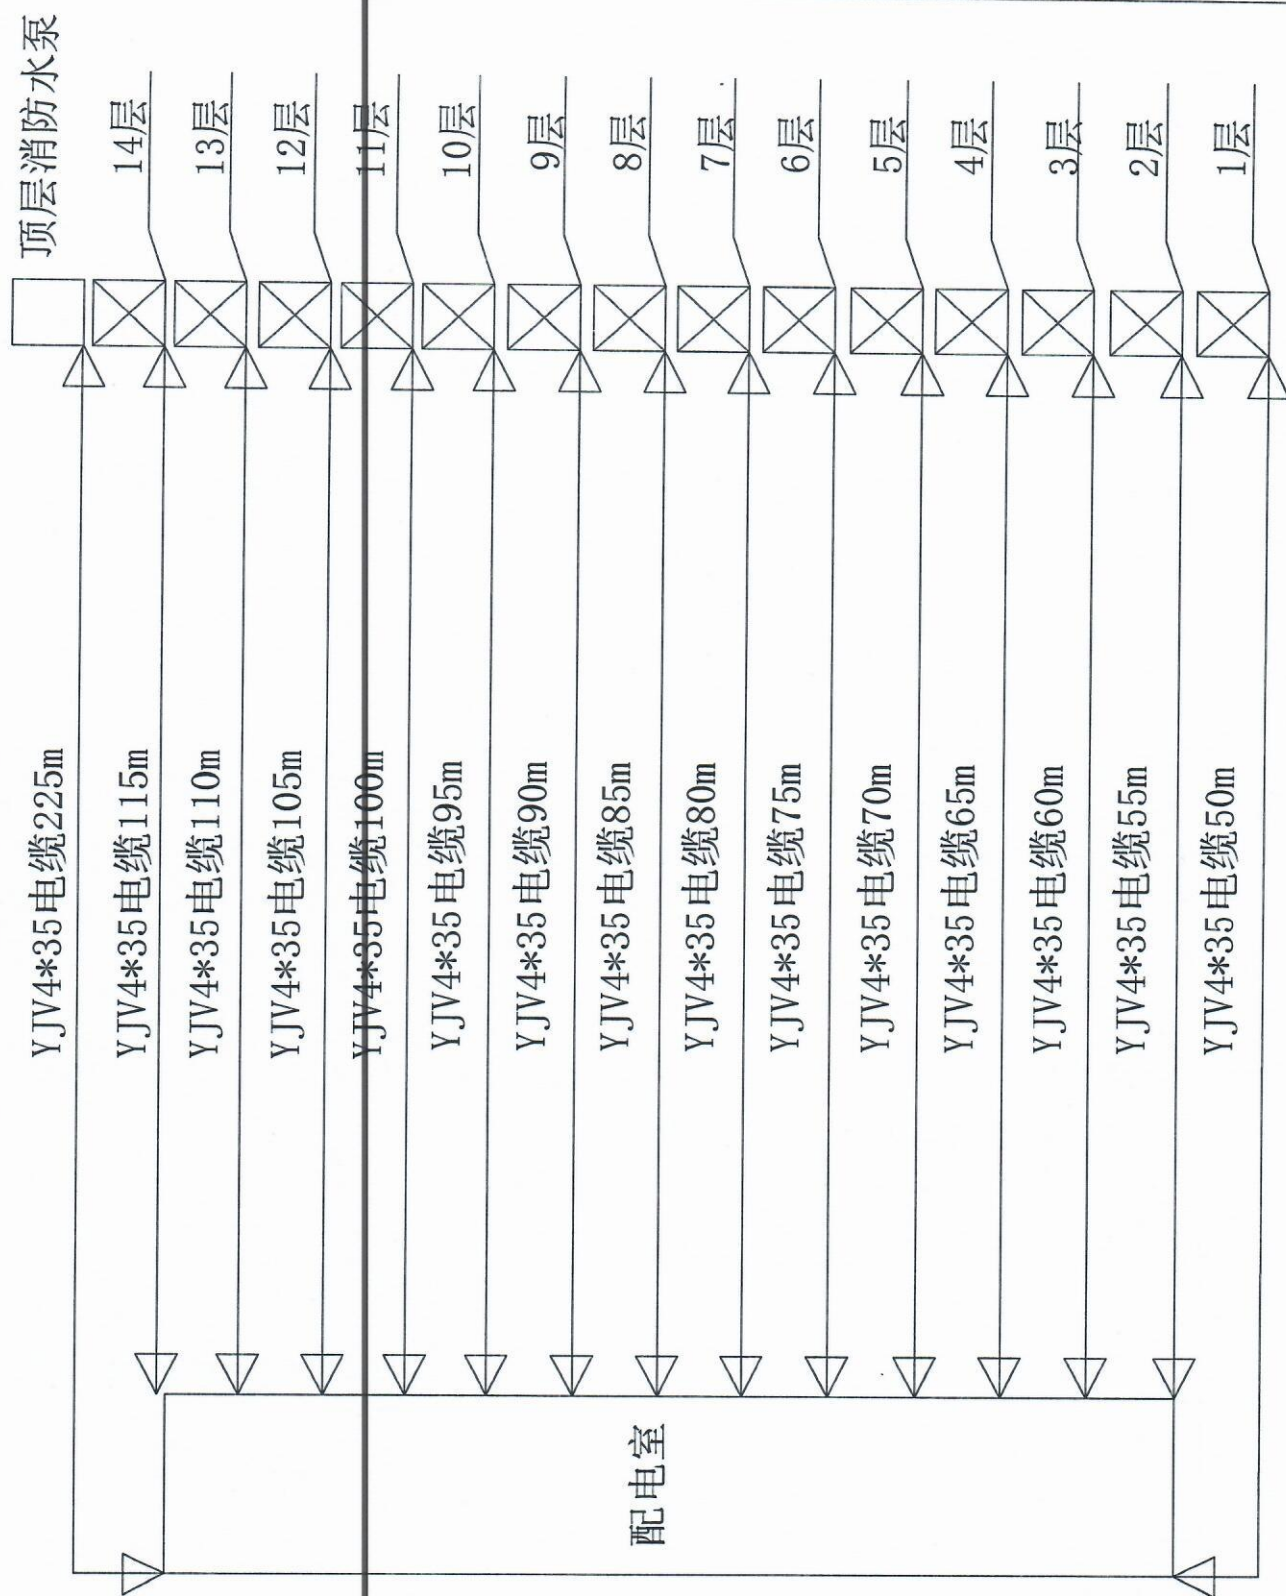[illegible]

审核	日期	审核	日期	审核	日期
设计	日期	设计	日期	设计	日期
电气	日期	电气	日期	电气	日期
暖通	日期	暖通	日期	暖通	日期

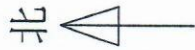

1#户型图

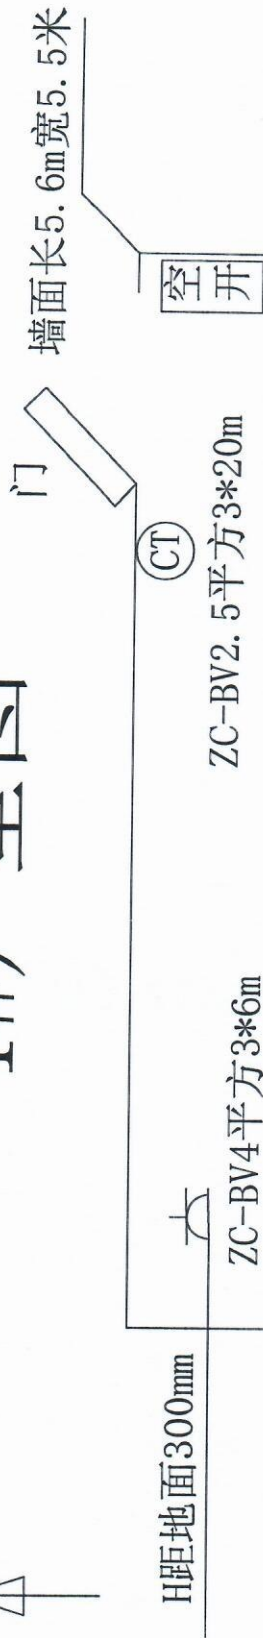

空开

CT



H距地面300mm

ZC-BV4平方3*6m

ZC-BV2.5平方3*20m



ZC-BV4平方3*4m

ZC-BV4平方3*5m



ZC-BV4平方3*6m



空调H距地面1800mm

图纸说明:

- 1、1#户型每层4间，改造8层共32间。
- 2、改造插座3个1个空调插座，使用ZC-BV4平方配线65米。
- 3、改造灯具开关1个，串联灯具使用ZC-BV2.5平方配线60米。
- 4、改造安装25mm明线槽25米。5、改造安装空气开关盒一个，总开1个，单开两个。

DESIGN GROUP

设计单位

CLIENT

建设单位

COMPANY

单位名称

PROJECT

项目名称

CLIENT

建设单位

PROJECT

项目名称

DRAWING

图名

PROJECT

工程名称

DISCIPLINE

专业

DESIGN

设计

DESIGN

设计

专业	姓名/日期	专业	姓名/日期	专业	姓名/日期	专业	姓名/日期
设计		电气		暖通		给排水	
审核		审核		审核		审核	

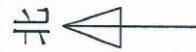

2#户型图

门

墙面长9m宽4.5米

H距地面300mm

ZC-BV4平方3*10m



CT

空开

ZC-BV2.5平方3*30m



ZC-BV4平方3*4m

ZC-BV4平方3*18m



ZC-BV4平方3*15m

空调H距地面1800mm



图纸说明:

- 1、2#户型每层2间,改造8层共16间。
- 2、改造插座3个1个空调插座,使用ZC-BV4平方配线141米。
- 3、改造灯具开关1个,串联灯具使用ZC-BV2.5平方配线90米。
- 4、改造安装25mm明线槽55米。5、改造安装空气开关盒一个,总开1个,单开两个。

注册建筑师

注册工程师

注册工程师

审核	设计	校核	制图
姓名/日期	姓名/日期	姓名/日期	姓名/日期

3#户型图

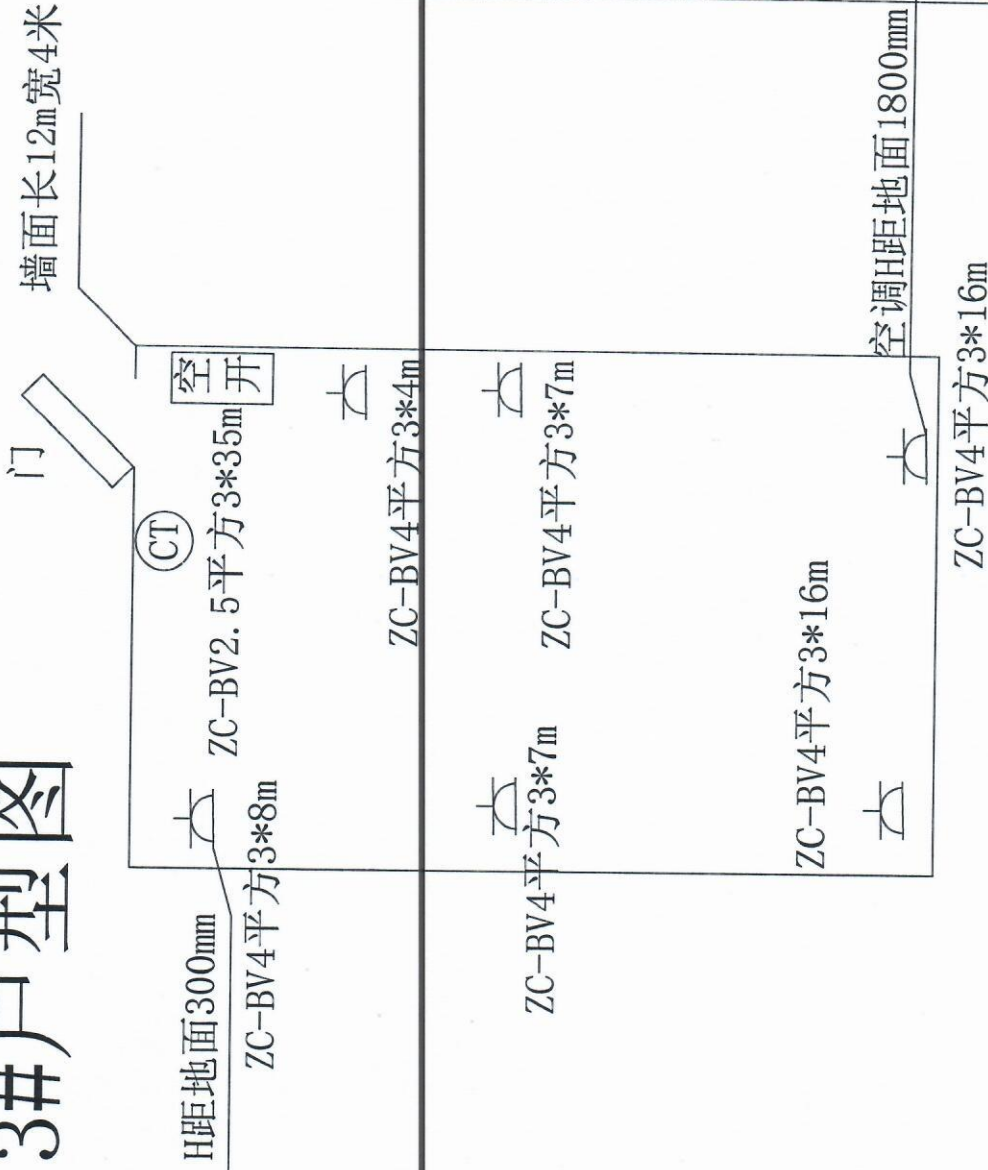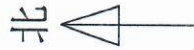

图纸说明:

- 1、3#户型每层2间，改造8层共16间。
- 2、改造插座6个1个空调插座，使用ZC-BV4平方配线175米。
- 3、改造灯具开关2个，串联灯具使用ZC-BV2.5平方配线105米。
- 4、改造安装25mm明线槽80米。
- 5、改造安装空气开关盒一个，总开1个，单开两个。






审核	姓名/日期	专业
设计	姓名/日期	专业
电气	姓名/日期	专业
暖通	姓名/日期	专业
给排水	姓名/日期	专业



4#户型图

墙面长5m宽4米

H距地面300mm



ZC-BV4平方3*5m



空调H距地面1800mm

ZC-BV4平方3*8m

ZC-BV4平方3*8m



ZC-BV4平方3*4m



空开

ZC-BV2.5平方3*15m 门

CT

图纸说明:

- 1、4#户型每层2间，改造8层共16间。
- 2、改造插座3个1个空调插座，使用ZC-BV4平方配线75米。
- 3、改造灯具开关1个，串联灯具使用ZC-BV2.5平方配线45米。
- 4、改造安装25mm明线槽35米。
- 5、改造安装空气开关盒一个，总开1个，单开两个。

DESIGN COMPANY
设计单位

CLIENT FIRM NAME
业主单位名称

COMPANY NAME
单位名称

DESIGN
平面设计

CLIENT
建设单位

PROJECT
项目名称

DESIGN TITLE
图纸名称

PROJECT NUMBER
工程编号

DISCIPLINE
专业

DATE
日期

DESIGNER
设计人

PROJECT MANAGER
项目负责人

DESIGNER IN CHARGE
专业负责人

CHECKED BY
审核

CHECKED BY
校核

DESIGNED BY
设计人

PROJECT NUMBER
工程编号

SCALE
比例

DATE
日期

专业	姓名/日期	专业	姓名/日期	专业	姓名/日期
暖通		给排水		电气	
结构		暖通		暖通	


5#户型图



墙面长6m宽4.5米

空调H距地面1800mm

H距地面300mm



ZC-BV4平方3*18m



ZC-BV4平方3*8m

ZC-BV4平方3*7m



ZC-BV4平方3*4m



ZC-BV2.5平方3*15m 门



空开

图纸说明:

- 1、5#户型每层1间，改造8层共8间。
- 2、改造插座3个1个空调插座，使用ZC-BV4平方配线111米。
- 3、改造灯具开关1个，串联灯具使用ZC-BV2.5平方配线45米。
- 4、改造安装25mm明线槽40米。
- 5、改造安装空气开关盒一个，总开1个，单开两个。

DESIGNER
设计人姓名

CERTIFIED SEAL
注册专用章

CONTRACTOR SEAL
商住出租专用章

KEY PLAN
平面示意图

QUANTITY
数量单位

PROJECT
项目名称

DRAWING TITLE
图纸名称

PROJECT NUMBER
工程编号

DISCIPLINE
专业

DATE
日期

CHECKED BY
总工程师

PROJECT MANAGER
项目负责人

DESIGNER IN CHARGE
专业负责人

CHECKED BY
审核

DESIGNED BY
设计人

DRAWING NUMBER
图号编号

SCALE
比例



DATE
日期

1.本图如与施工图不符，以施工图为准

专业	姓名/日期	专业	姓名/日期	专业	姓名/日期
暖通		给排水		电气	
结构		暖通		暖通	


6#户型图

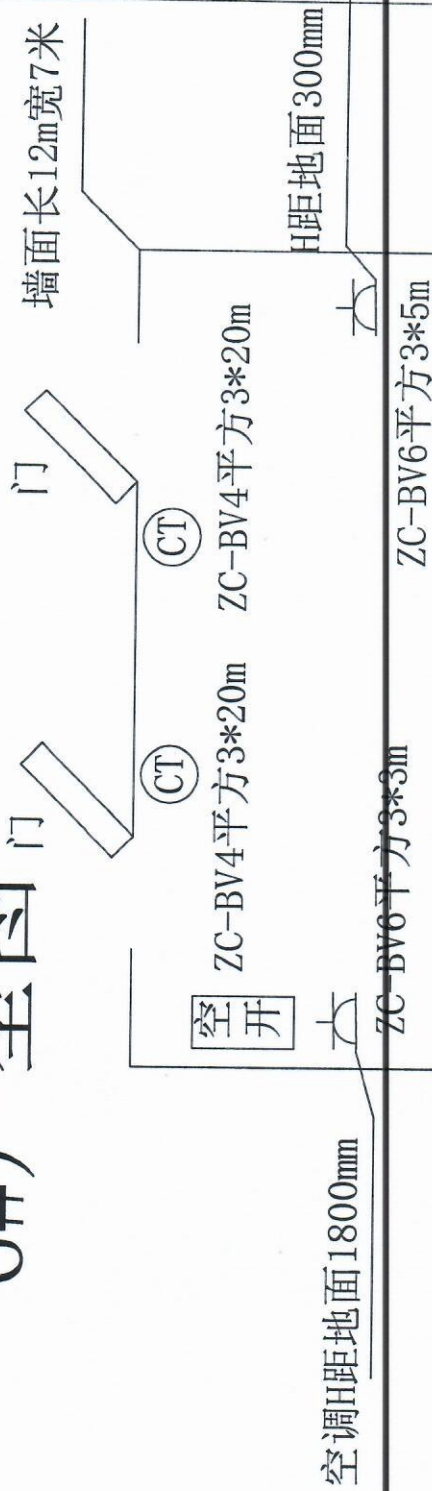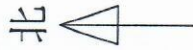

图纸说明:

- 1、6#户型每层1间，改造8层共8间。
- 2、改造插座6个1个空调插座，使用ZC-BV6平方配线90米。
- 3、改造灯具开关2个，串联灯具使用ZC-BV6平方配线120米。
- 4、改造安装25mm明线槽80米。
- 5、改造安装空气开关盒一个，总开1个，单开两个。

DESIGN UNIT
设计单位

CONTRACTOR
工程专用章

CONTRACTOR SEAL
单位出图专用章

KEY PLAN
平面示意图

CUSTOMER
建设单位

PROJECT
项目名称

DRAWING TITLE
图纸名称

PROJECT NUMBER
工程编号

DISCIPLINE
专业

DESIGN
设计

CHIEF ENGINEER
总工程师

PROJECT MANAGER
项目负责人

DESIGNER IN CHARGE
专业负责人

CHECKED BY
审核

DESIGNED BY
设计人

DATE
日期

SCALE
比例

DATE
日期







北 

墙面长5.8m宽2.4米

ZC-BV4平方3*3m

于空

二

H距地面1500mm

①CTZC-BV2.5平方3*15m

图纸说明:

- 1、男卫户型每层1间，改造8层共8间。
- 2、改造插座1个插座，使用ZC-BV4平方配线10米。
- 3、改造灯具开关1个，串联灯具使用ZC-BV2.5平方配线55米。
- 4、改造安装25mm明线槽18米。
- 5、改造安装空气开关盒一个，总开1个，单开两个。






















