


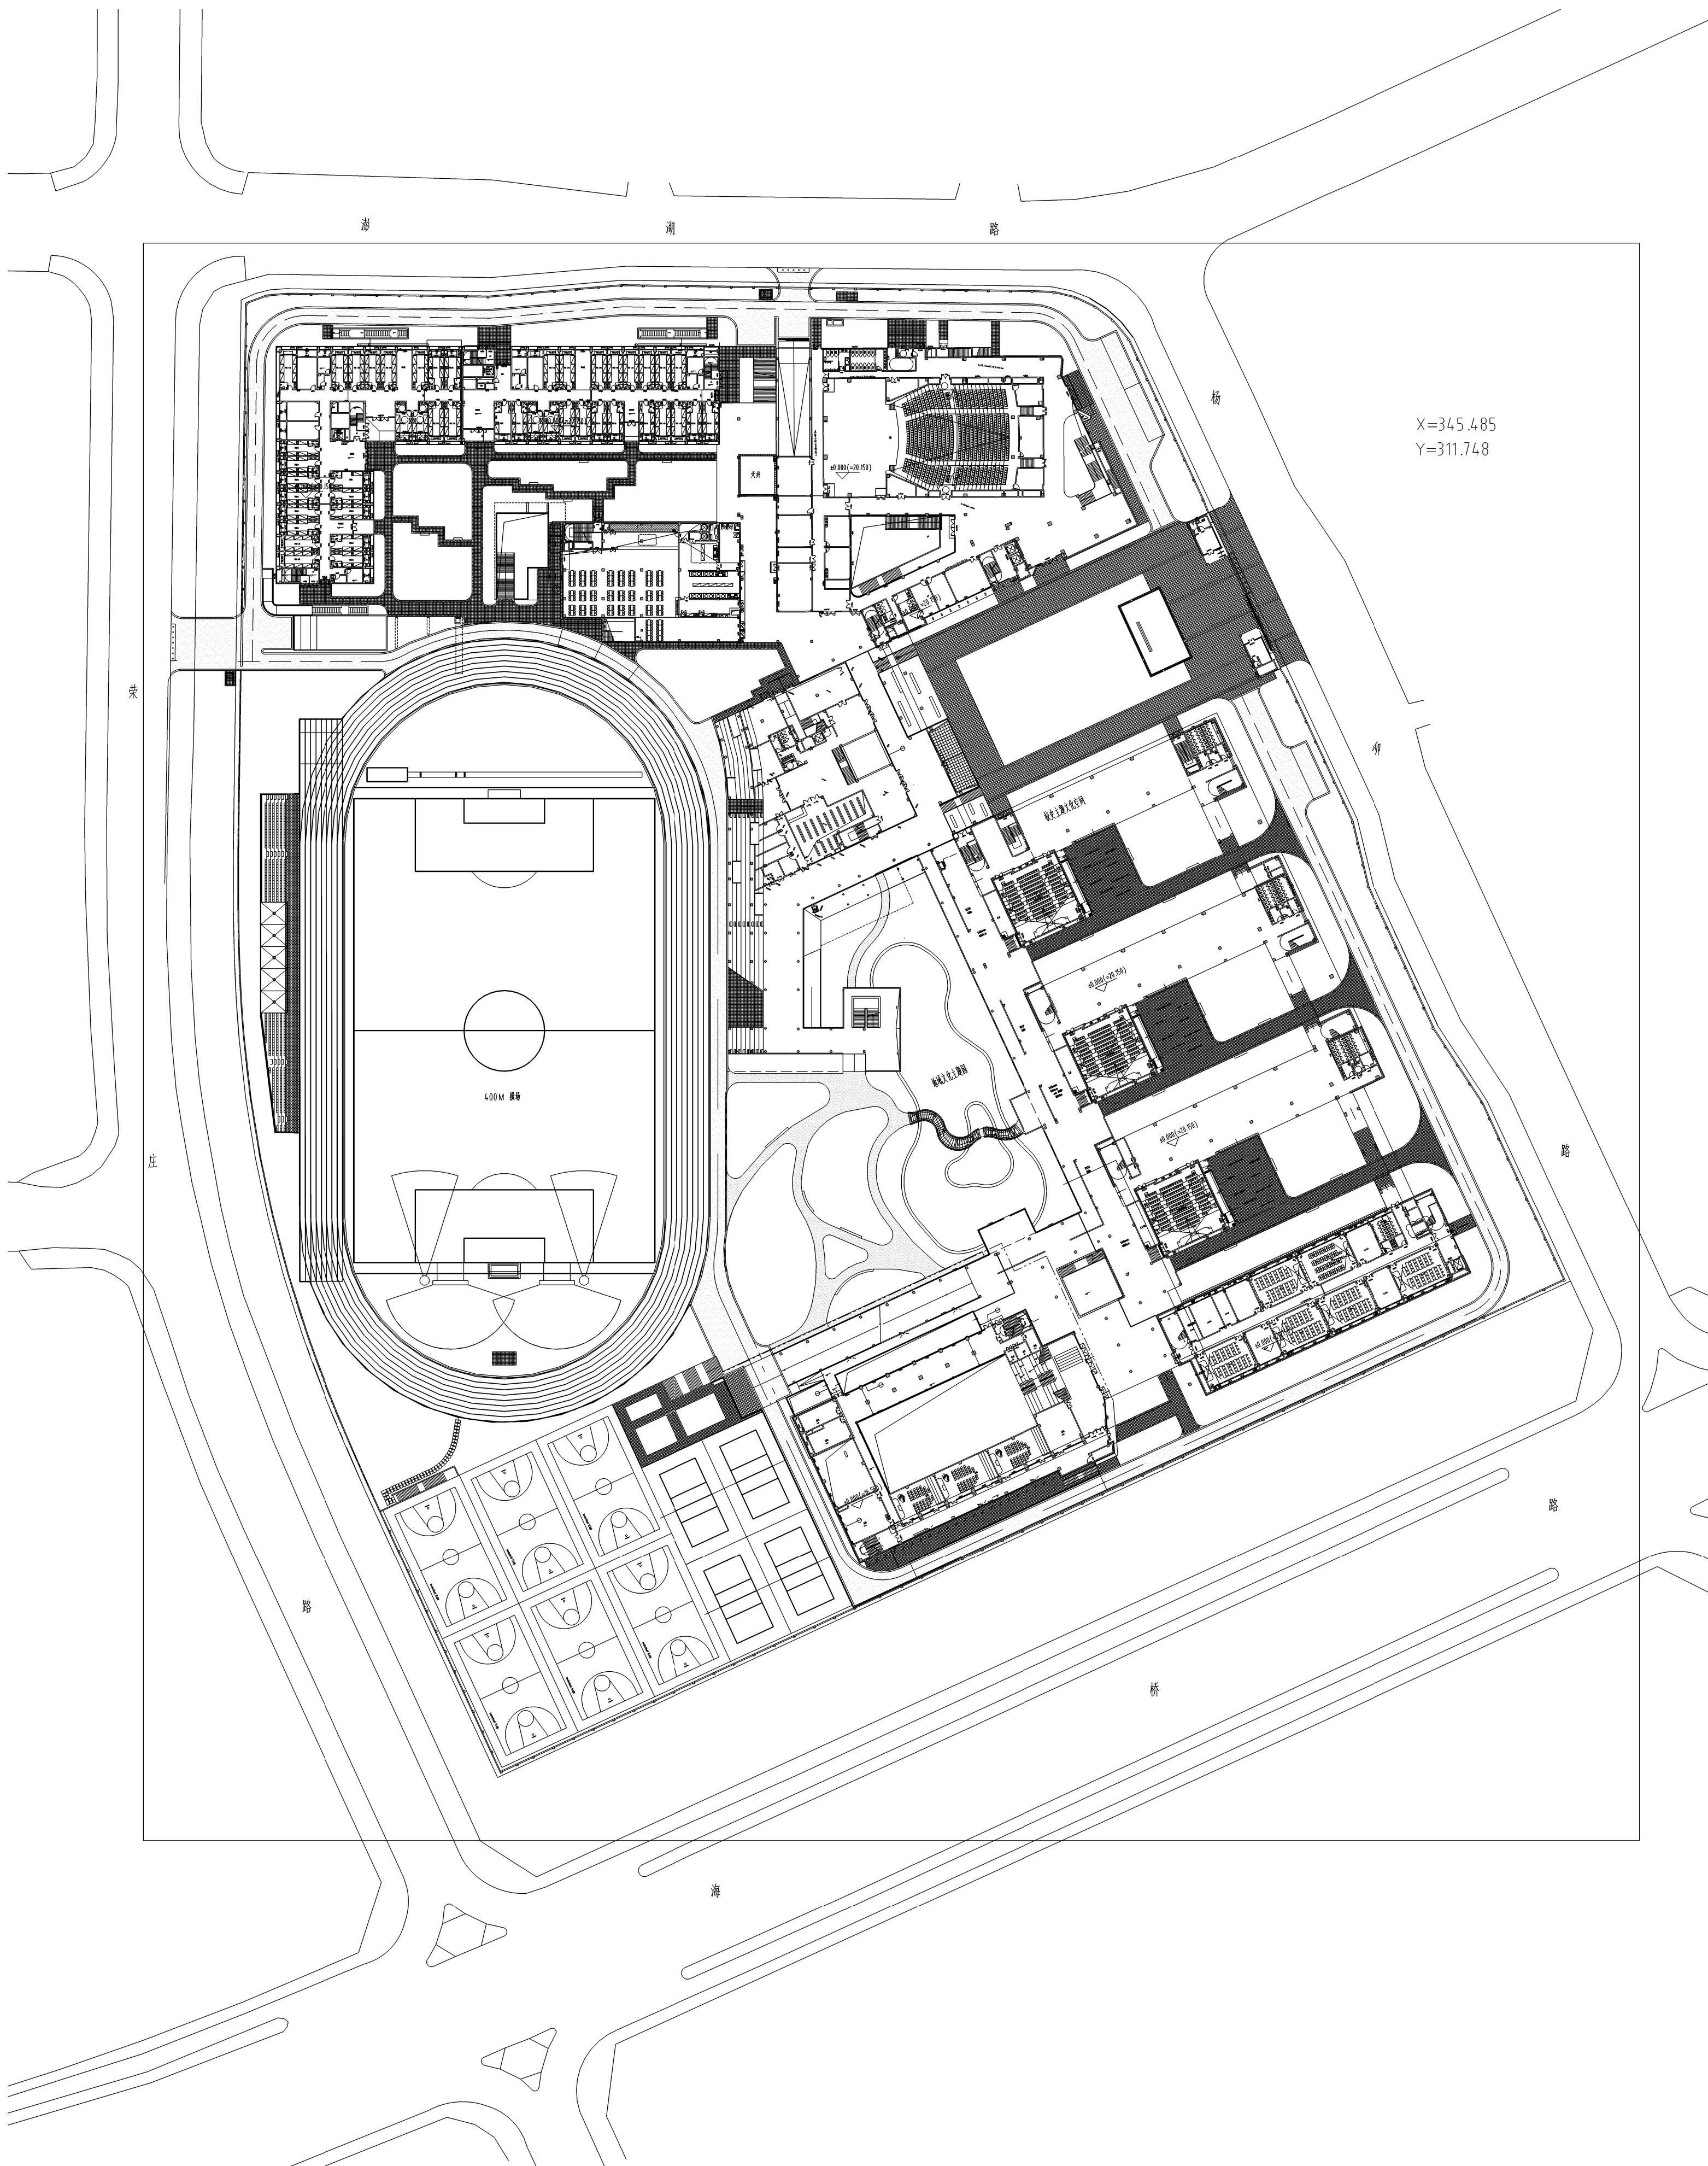


湖

路

杨

X=345.485
Y=311.748

柳

路

路

桥

海

荣

庄

路

400M 操场

天井



