


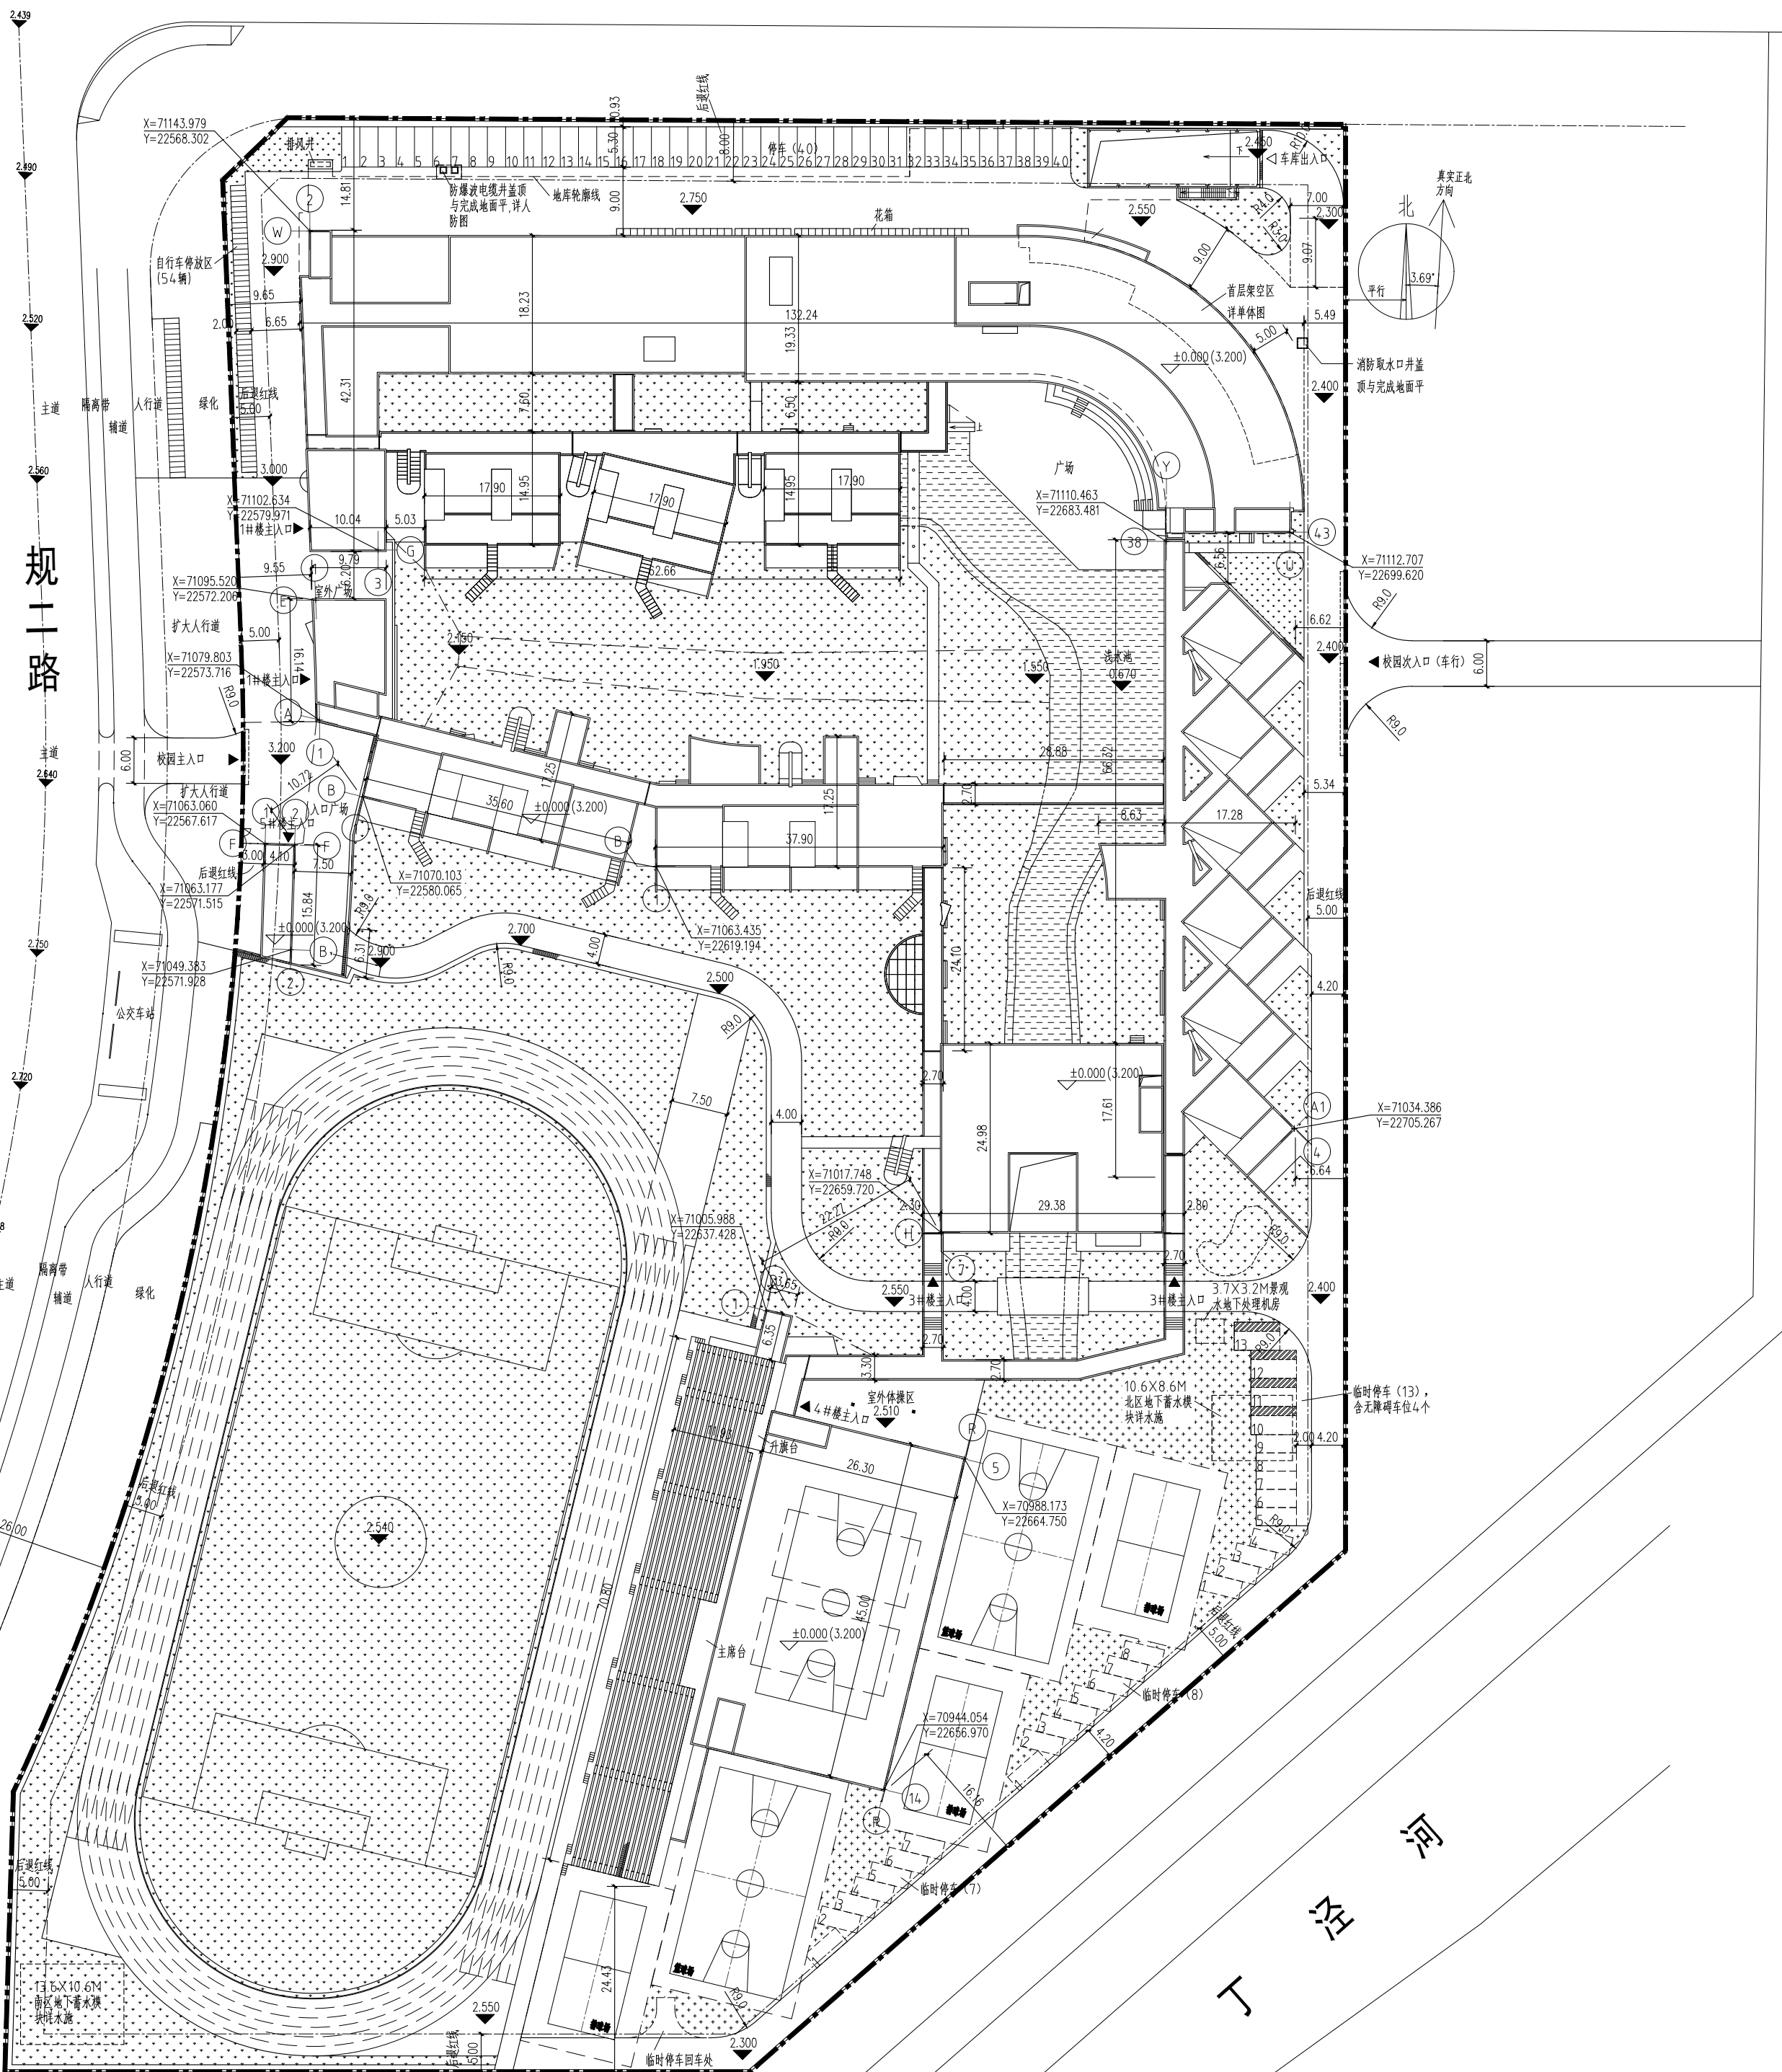

图例

- | | |
|--|--|
| | |
| | |
| | |

总平面图

注意
不得在本图中读取建筑单体平面，应
看单体图纸。

1
1: 500