


住院楼九至十三层平面图

A0

1:100

注：变更部分详见云线内，云线外部分按原图施工。

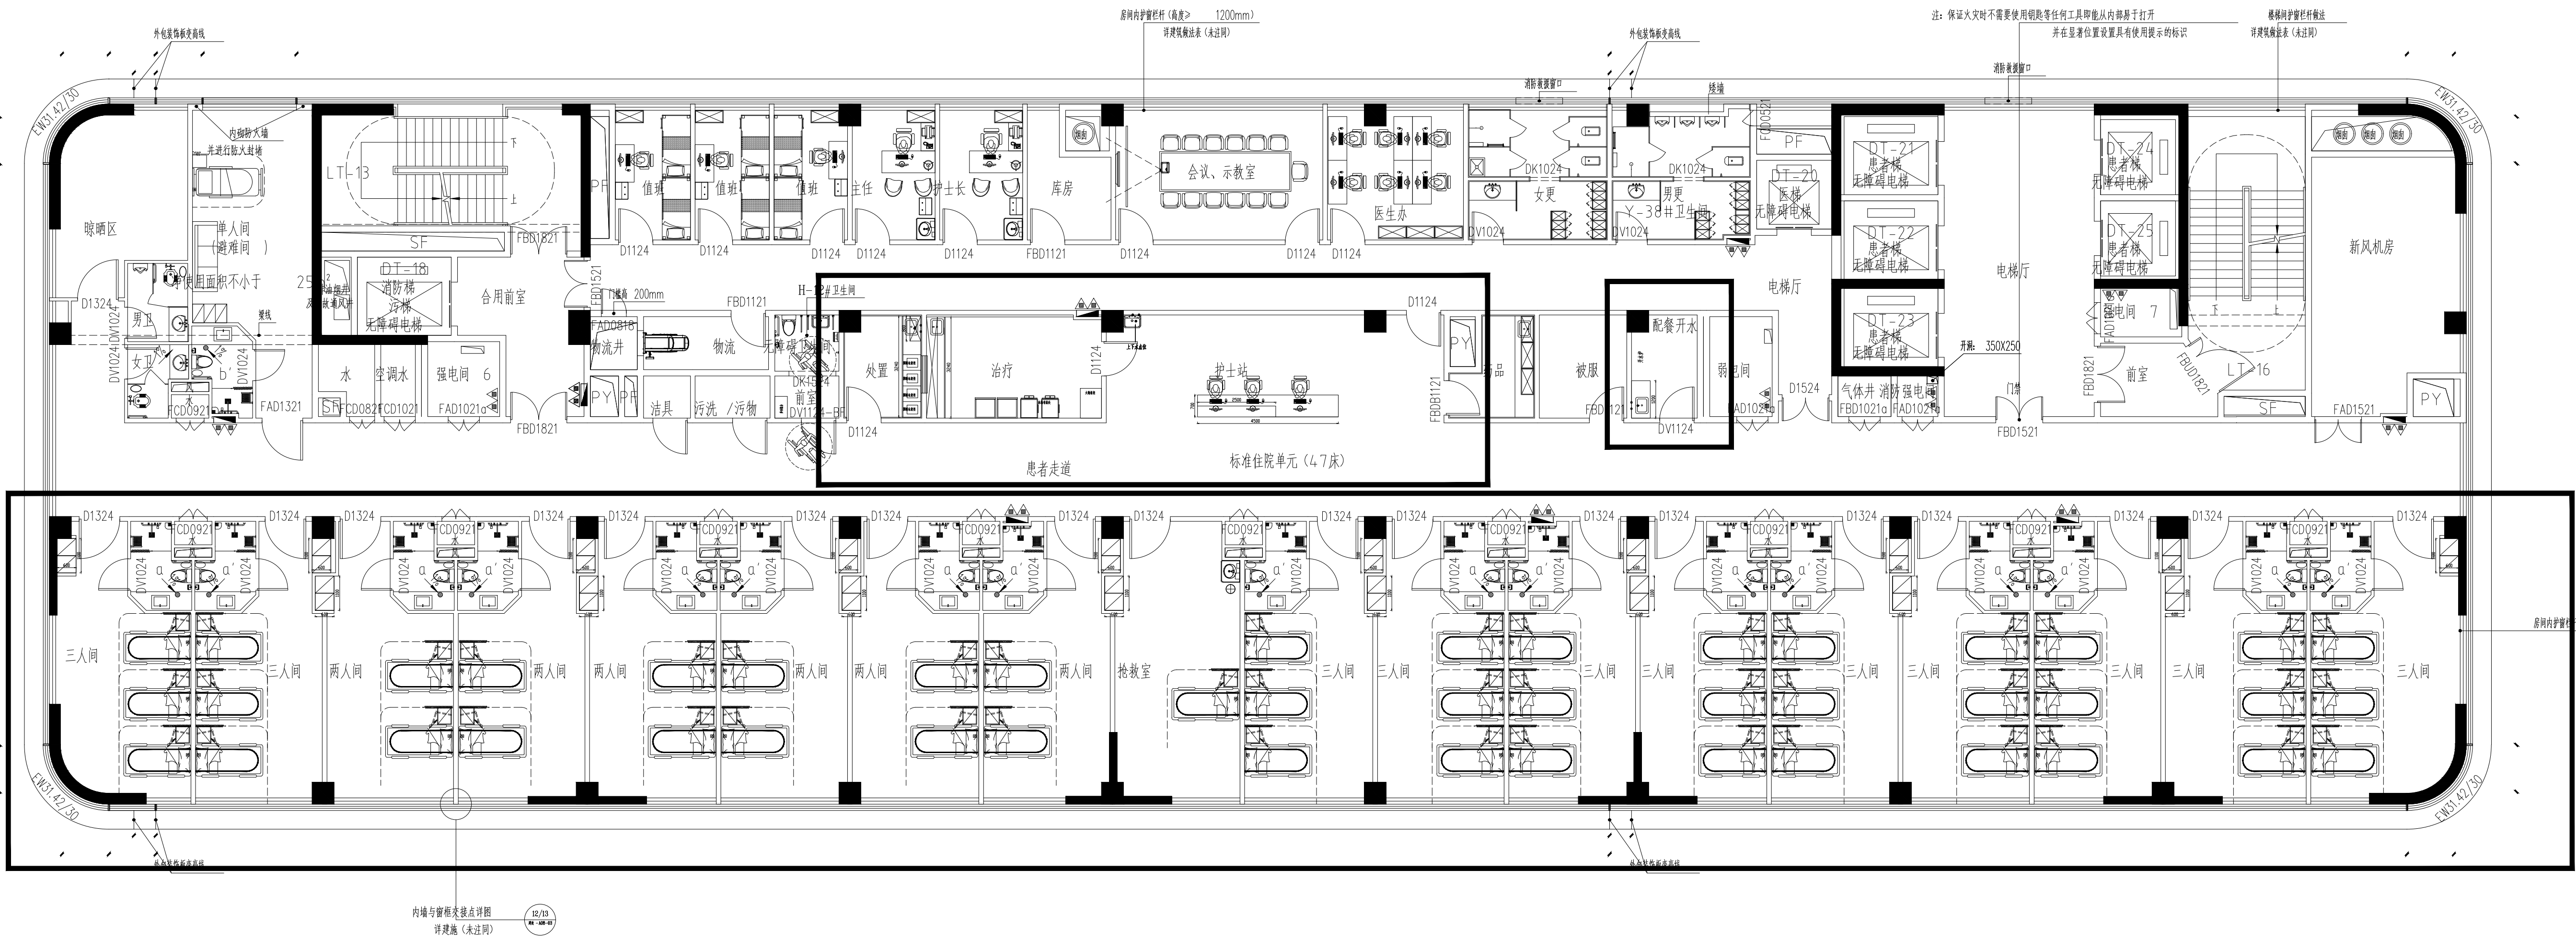

标准护理单元（47床）

九层：内科病区

十层：内科病区

十一层：内科病区

十二层：儿科病区

十三层：预留

- 图例：
- 50mm
 - 250mm
 - 350mm
 - 450mm
 - 550mm
- 注：1、楼层平面图中尺寸标注均以轴线为准。
2、图中尺寸标注均以轴线为准，尺寸标注在图中。
3、未注明尺寸标注均以轴线为准，尺寸标注在图中。

住院综合楼九至十三层平面图

本层建筑面积：1773.70㎡

注：变更部分详见云线内，云线外部分按原图施工。

注明要以内装审图合格后的布局为准，此图仅做现场施工参考

图 会 签 Check up	
会签	给排水
建筑	暖通
结构	电气

图 备 注 Notes	
* 本图仅供施工参考，不作为施工依据。 * 本图仅供施工参考，不作为施工依据。	

图 说 明 Notes	
方案	审核
审核	审核
审核	审核
审核	审核

图 示 例 Plan Diagram	
--------------------	--

图 示 例 Plan Diagram	
--------------------	--

图 示 例 Plan Diagram	
--------------------	--