




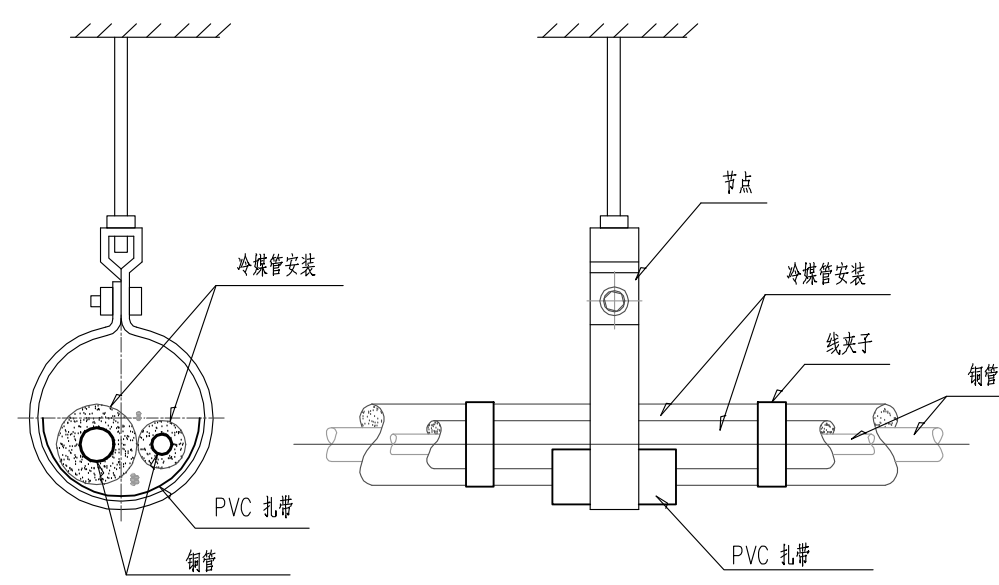


铜管吊装大样图

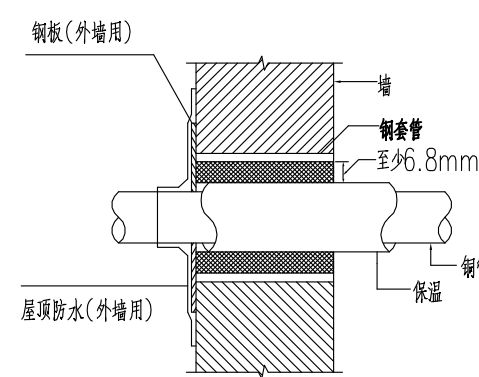


铜管过墙安装大样图

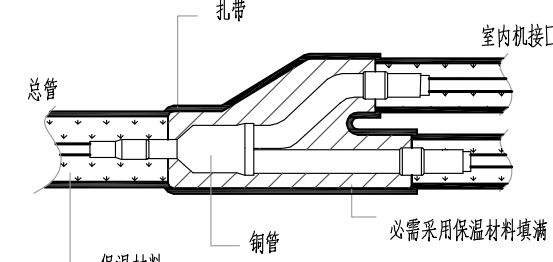


分歧管安装大样图

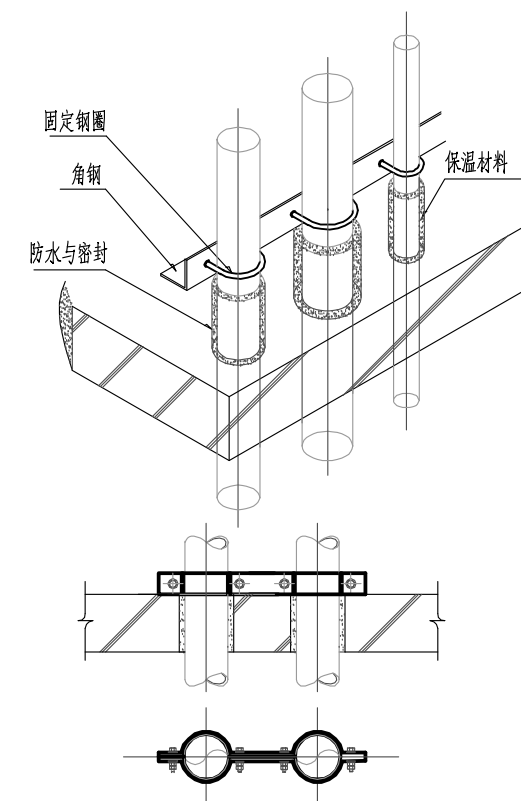

铜管立管过楼板或屋面安装大样图

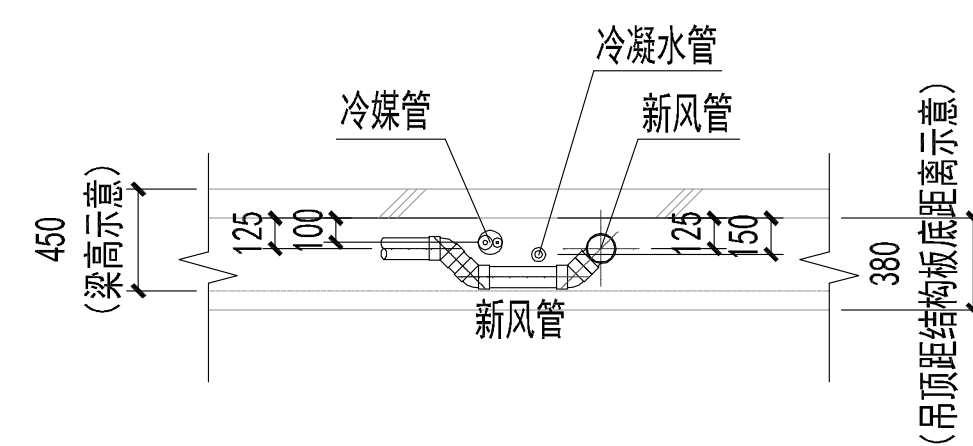


空调新风管道交叉示意图

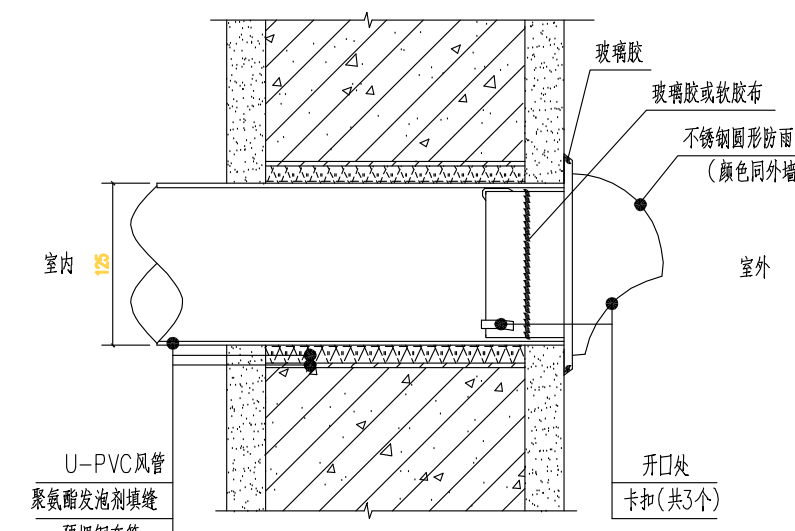


新风系统室外风口安装大样图

1. 空调冷凝水水平干管始端增设扫除口; 详下图:

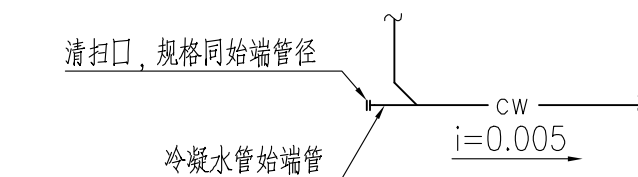


2. 冷凝水排水合流做法；详下图：

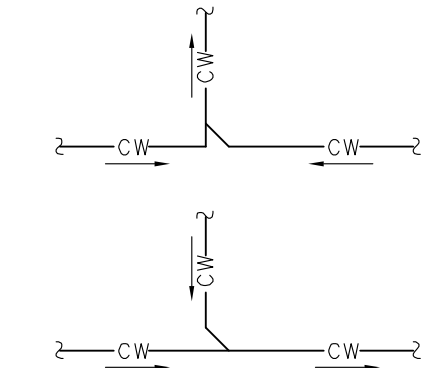


3. 冷凝水盘的泄水管沿水流方向坡度不宜小于0.01, 冷凝水水平干管坡度不小于0.005, 且不允许有积水部位。

空调冷凝水示意图


NTS

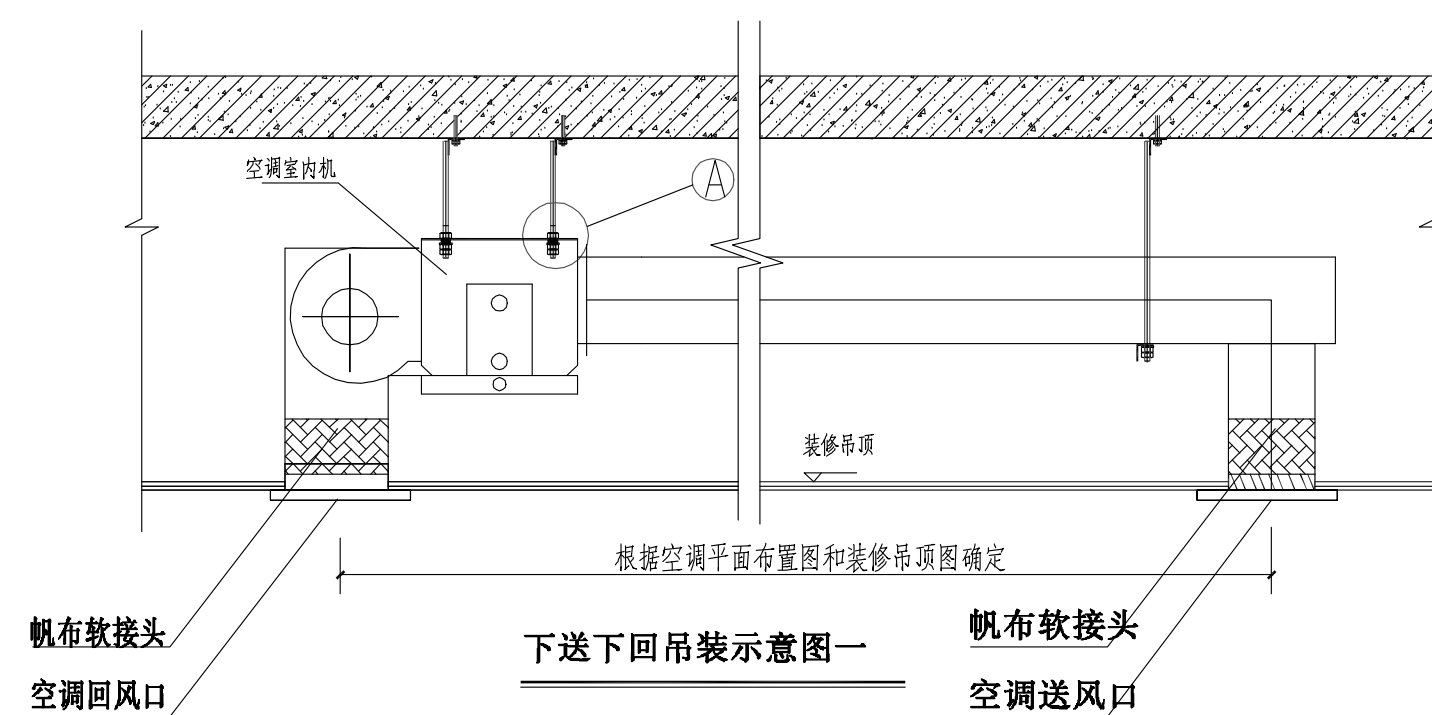


下送下回吊装示意图一

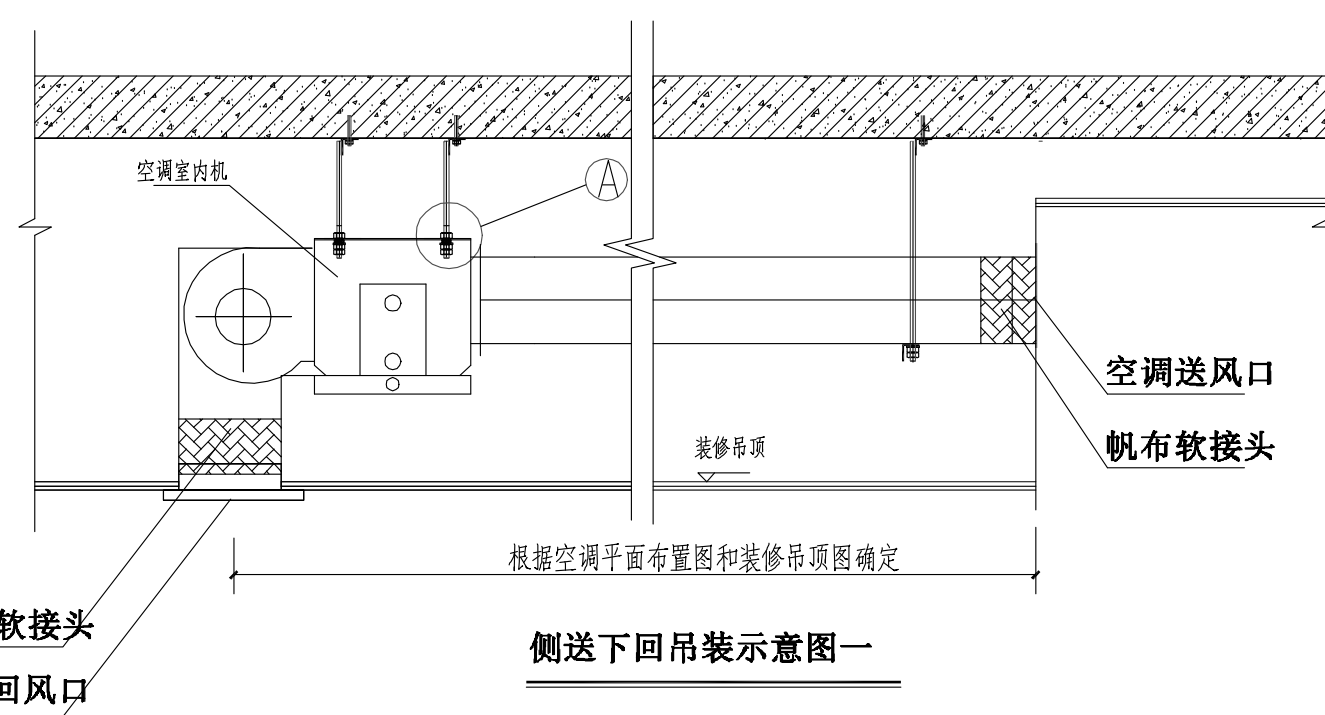


側送下回吊裝示意图一

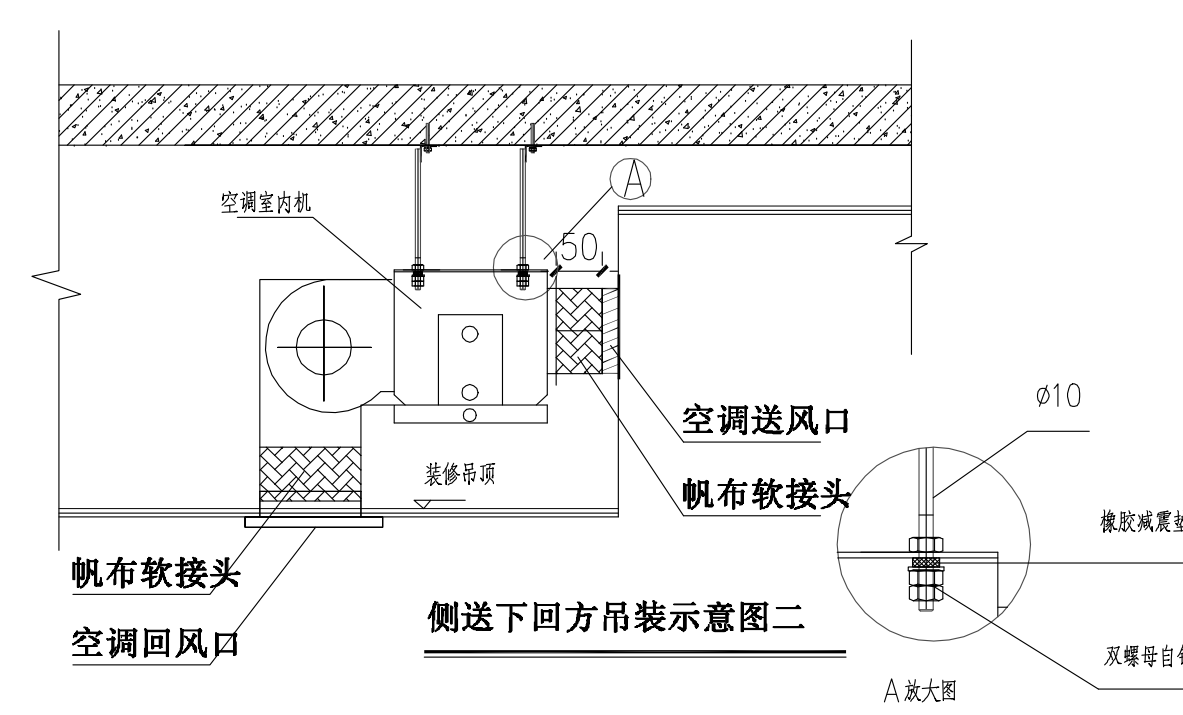

側送下回方吊裝示意图二

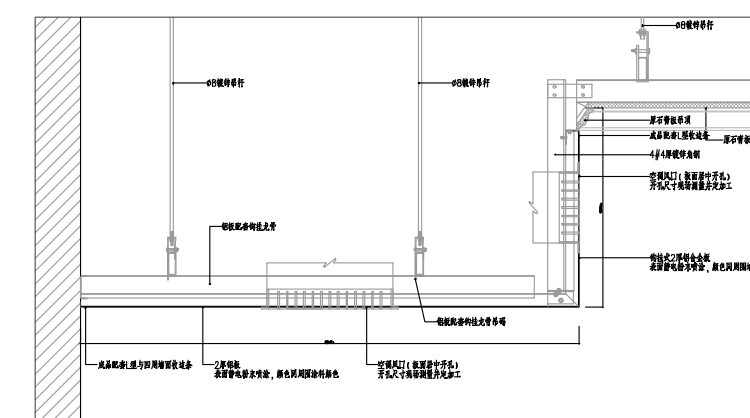

空调拆改吊顶修补通用节点

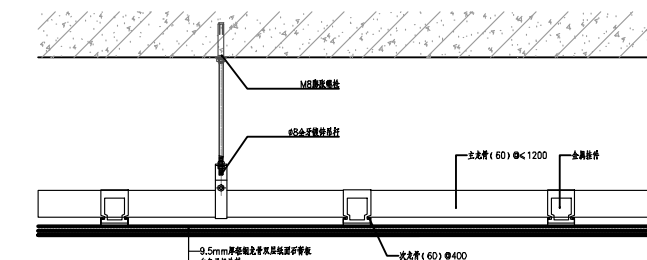

空调拆改吊顶修补通用节点2

备注：1、如出现室内机回风接口与吊顶回风开洞预留口有错位，则通过接帆布软接进行过渡；

[illegible]