

卷 内 目 录

工程名称: 江苏省海州高级中学东校区-教学楼 图 (建筑 J012~J106 竣工图) 共 27 卷 第 13 卷

[illegible]

门窗表及门窗立面（三）

门窗编号	C0916	C4116	C2416	C0930	C0930'	C0930"	C1230	C1212	C3009	C0808	C0808"	C0505	C0505'	C1414	C0808'	C0606'	C1830	C0630	C0613
立面																			
洞口尺寸(W×H)	900x1600	4100x1600	2400x1600	900x3000	900x3000	900x3000	1200x3000	1200x1200	1200x3000	750x750	750x750	450x450	450x450	1350x1350	800x800	600x600	1800x3000	600x3000	600x1300
名称	铝合金推拉窗, 固定窗	铝合金推拉窗, 固定窗	铝合金推拉窗, 固定窗	铝合金推拉窗, 固定窗	铝合金固定窗	铝合金推拉窗, 固定窗	铝合金固定窗	铝合金推拉窗	铝合金固定窗	铝合金内倒窗	铝合金固定窗	铝合金内倒窗	铝合金固定窗	铝合金固定窗	铝合金固定窗	铝合金固定窗	铝合金推拉窗, 固定窗	铝合金内倒窗, 固定窗	铝合金内倒窗, 固定窗
门框/窗框	断桥式铝合金框	断桥式铝合金框	断桥式铝合金框	断桥式铝合金框	断桥式铝合金框	断桥式铝合金框	断桥式铝合金框	铝合金框	铝合金框	铝合金框	铝合金框	铝合金框	铝合金框	铝合金框	铝合金框	铝合金框	断桥式铝合金框	断桥式铝合金框	断桥式铝合金框
门窗/玻璃	6高透光Low-E+12空气+6透明	6高透光Low-E+12空气+6透明	6高透光Low-E+12空气+6透明	6高透光Low-E+12空气+6透明	6高透光Low-E+12空气+6透明	6高透光Low-E+12空气+6透明	6高透光Low-E+12空气+6透明	钢化玻璃	钢化玻璃	钢化玻璃	钢化玻璃	钢化玻璃	钢化玻璃	钢化玻璃	钢化玻璃	钢化玻璃	6中透光LOW-E+12氩气+6透明	6高透光LOW-E+12空气+6透明	6高透光LOW-E+12空气+6透明
樘数	36	9	12	9	12	3	6	6	6	12	2	15	6	2	2	4	3	3	3
备注																			

门窗编号	C6009	C8409	C2409	C6609	C6609'	C3209	BY01	BY02	BY03	BY04	C1836	C0631
立面												
洞口尺寸(W×H)	6000x900	8400x900	2400x900	6600x900	6600x900	3200x900	120x120	400x250	320x160	200x160	1800x3600	600x3100
名称	铝合金固定窗	铝合金固定窗	铝合金固定窗	铝合金固定窗	铝合金固定窗	铝合金固定窗	固定扇铝合金通风百叶	固定扇铝合金通风百叶	固定扇铝合金通风百叶	固定扇铝合金通风百叶	铝合金推拉窗, 固定窗	铝合金内倒窗, 固定窗
门框/窗框	断桥式铝合金框	断桥式铝合金框	断桥式铝合金框	断桥式铝合金框	断桥式铝合金框	铝合金框	铝合金框	铝合金框	铝合金框	铝合金框	断桥式铝合金框	断桥式铝合金框
门窗/玻璃	6高透光Low-E+12空气+6透明	6高透光Low-E+12空气+6透明	6高透光Low-E+12空气+6透明	6高透光Low-E+12空气+6透明	6高透光Low-E+12空气+6透明	钢化玻璃	6高透光Low-E+12空气+6透明	6高透光Low-E+12空气+6透明	6高透光Low-E+12空气+6透明	6中透光LOW-E+12氩气+6透明	6中透光LOW-E+12氩气+6透明	6高透光LOW-E+12空气+6透明
樘数	6	18	9	3	3	3	1	1	1	1	12	9
备注												

注:

- 铝合金门窗由幕墙设计单位根据门窗立面图进行强度计算复核, 画出加工图供幕墙厂家审定后方可加工制作。所有门窗框, 玻璃的强度及固定由供应商负责。
- 所有门窗外包尺寸皆为洞口尺寸, 施工单位需现场按实门窗洞口尺寸及数量后方可下单。
- 外门窗抗风压性能等级不得低于3级, 气密性能等级不得低于3级, 水密性能等级不得低于3级, 保温性能等级不得低于7级, 隔声性能等级不得低于3级, 外门窗采光性能等级不得低于3级, 透明幕墙的气密性不宜低于3级。
- 本工程铝合金门窗采用断桥铝合金型材, 窗框型材壁厚1.6mm, 门框型材壁厚2.0mm, 外窗玻璃构造形式为“6中透光Low-E+12氩气+6透明”和“6高透光Low-E+12空气+6透明”中空玻璃, 防火门窗采用6厚和8厚防火玻璃, 耐火等级见门窗表。门窗开启方式见详图, 内门窗采用普通窗, 木门表面均做五夹饰面一底二度, 木门断面等级为Ⅱ级。
- 凡玻璃幕墙、落地窗及窗台离地高度低于0.9m的窗、幕墙无外阳台者均于室内增设不低于1m高的防护栏杆, 做法见建筑详图。
- 建筑幕墙使用安全玻璃的窗位见说明, 作为防护措施的面窗应采用夹层玻璃, 其厚度不小于6.38mm。
- 各种门窗均需五金配件配套。

- 本建筑内, 设有固定座位的多功能厅等人员密集场所, 厅的疏散门, 均采用乙级防火推式外开门。
- 平时需要控制人员随意出入的疏散用门, 或设有门禁系统的外门, 应保证火灾时不需使用钥匙等任何工具即能从内部易于打开, 并在显著位置设置标识和使用提示。
- 防火玻璃幕墙的耐火完整性不应低于0.5h, 外窗的耐火完整性不应低于防火玻璃幕墙的耐火完整性要求。


■ 本图版的著作权及其他相关权益属东南大学建筑设计研究院有限公司所有, 图中所含的专有技术应予以保密, 未经本公司书面许可, 不得复制或向第三方提供。

■ 本图未加盖本公司出图专用章无效。



江苏省工程勘察设计出图专用章
东南大学建筑设计研究院有限公司 (U)
注册证号: A132000046
有效期至: 二〇一六年九月三十一日
出图签章

执业签章

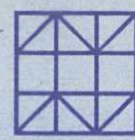

东南大学建筑设计研究院有限公司
ARCHITECTS & ENGINEERS CO., LTD. OF SOUTHEAST UNIVERSITY

会签栏

连云港市建设工程施工图审查中心
房屋建筑工程施工图审查专用章
审查专用章号: 320715131
有效期至二〇一七年十二月三十一日
江苏省住房和城乡建设厅备案

竣工图


建设单位: 江苏省海州高级中学

项目名称: 江苏省海州高级中学东校区规划与建筑设计
——教学楼

图名: 门窗表及门窗立面大样(三)

项目编号: 2014-1304A 专业: 建筑
设计阶段: 施工图 图样编号: J012-G2
版号: A 出图日期: 2015.11.10



说明: 1. 图中单位为米, 本图样线或自体系, 图中所注标高均为建筑标高, 以米为单位。
2. 图中墙体为200(100)厚, 未注明门框均为200或100门开。
3. 标注注明为指施工图。
4. 图中  为清水门框, 凉火栓位更给清水施工图。
5. 集水坑按法详排水施工图。

■ 本图纸的著作权及其他相关权益属东南大学建筑设计研究院有限公司所有, 图中所含的专有技术应予以保密, 未经本公司书面许可, 不得复制或向信息提供给第三方。

■ 本图未加盖本公司出图专用章无效。

出图: 张永

执业： 注册



东南大学建筑设计研究院有限公司
ARCHITECTS & ENGINEERS CO., LTD OF SOUTHEAST UNIV

方 案	张潮 倪慧 王小红	张潮 倪慧
专业负责人	滕伯泽	滕伯泽
设 计	倪 慧	倪 慧
校 核	张 潮	张 潮
审 核	滕伯泽	滕伯泽
项目负责人	张潮 倪慧	张潮 倪慧
批 准	张 潮	张 潮
会 签 栏		
建 筑		
结 构	黄 明	黄 明
给 排 水	鲍迎春	鲍迎春
电 气	袁 星	袁 星
暖 通	许友朋	许友朋
工 程		

江苏省海州高级中学

惠州高级中学东校区规划与建筑设计

--教学楼

地下一层平面图


项目编号	2014-1304A	专 业	建筑
设计阶段	施工图	图纸编号	J101
版 号	A	出图日期	2014.1

通云港京建一 周市委中
房屋建设工程 设计专用章
会查专用章号 32071513
有效期至二〇一七年十二月三十一日
江苏省住房和城乡建设厅

就教口位

中华人民共和国一级注册建筑师
姓名：倪慧
注册号：3200004-098
有效期：至2017年6月

注册建筑师

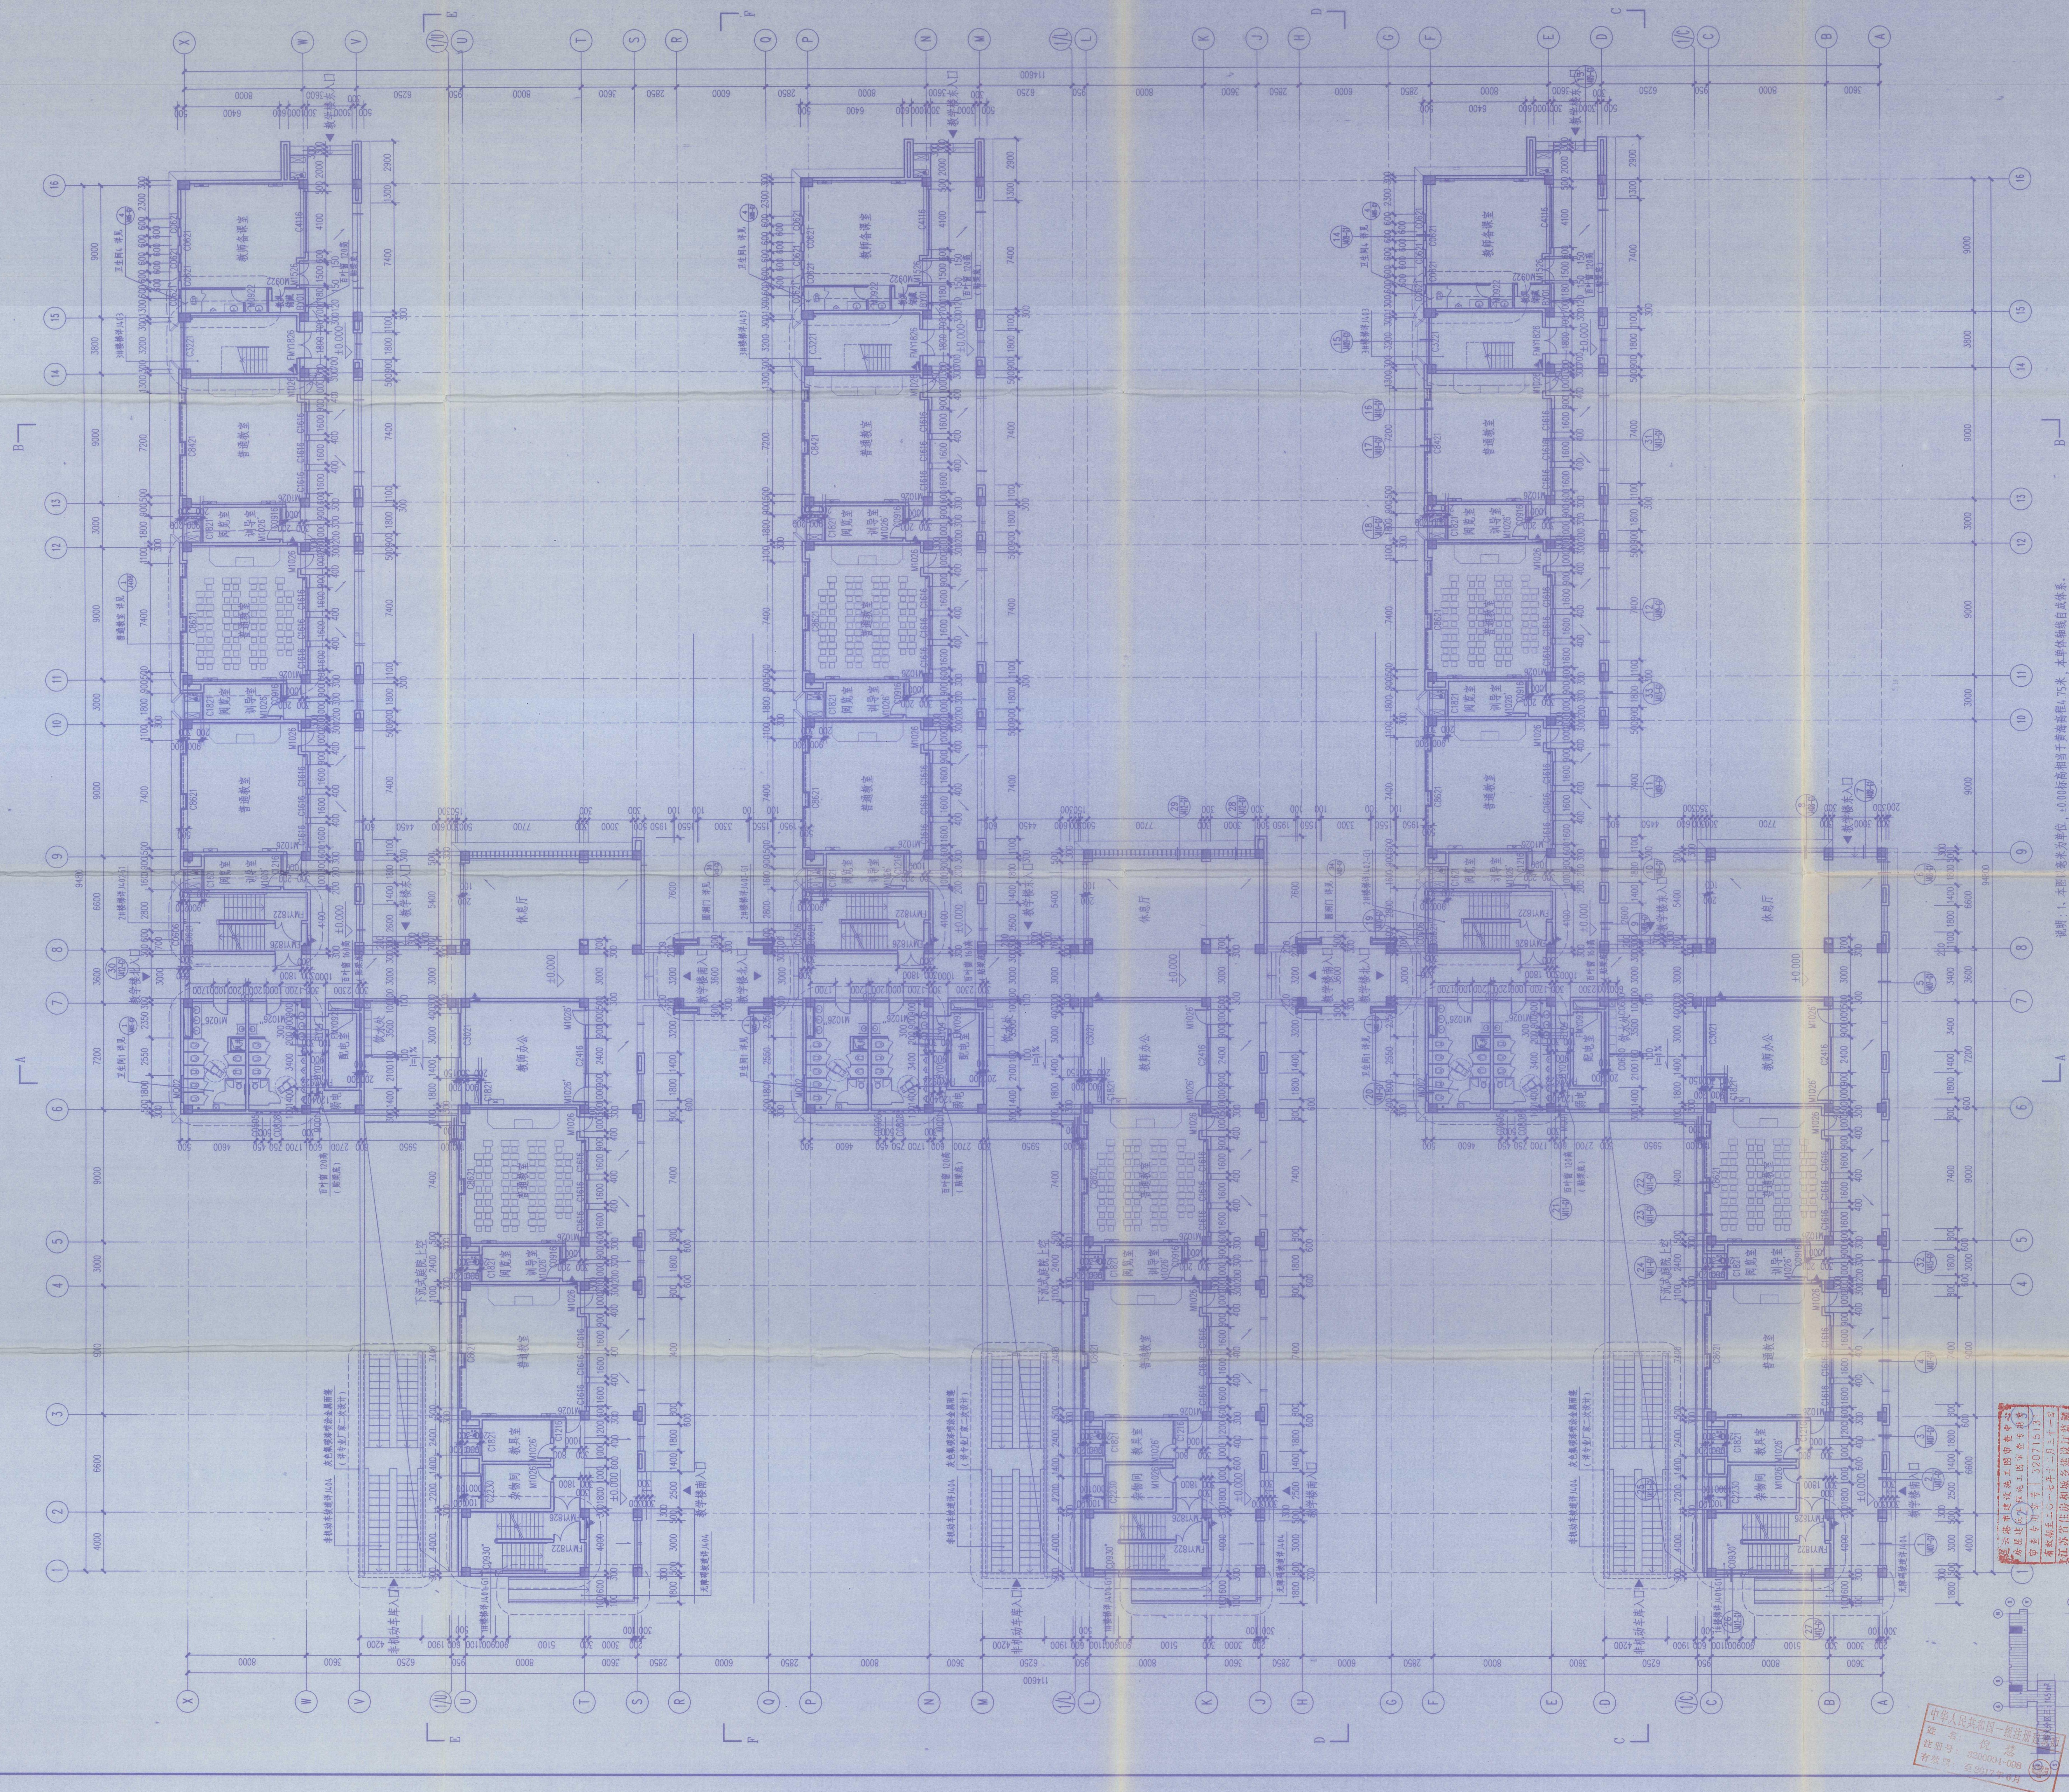

一层平面图 1:150

层建筑面积: 4508m²
总建筑面积: 22825m²


- 本图纸的著作权及其他相关权益属东南大学建筑设计研究院有限公司所有, 图中所含的专有技术应以保密, 未经本公司书面许可, 不得复制或將信息提供给第三方。
- 本图未加盖本公司出图专用章无效。

出图签章



东南大学建筑设计研究院有限公司
ARCHITECTS & ENGINEERS CO., LTD OF SOUTHEAST UNIVERSITY

方 案	张衡 魏小	许润 周志
专业负责人	滕怀泽	许润
设 计	倪 煜	周志
校 核	张 润	许润
审 核	滕怀泽	许润
项目负责人	张润 倪煜	许润 周志
批准	张 润	许润
会 签 栏		
建 筑		
估 构	黄 明	周志
给 排 水	鲍建忠	周志
电 气	袁 昱	袁昱
暖 通	许东展	许东展
智 能		
建设单位		

江苏省海州高级中学

项目名称
江苏省海州高级中学东校区规划与建筑设计
——教学楼

一层平面图

项目编号	2014-1304A	专 业	建筑
设计阶段	施工图	图纸编号	J102-G1
版 号	A	出图日期	2014.11.20

• 本图纸的著作权及其他相关权益属东南大学建筑设计研究院有限公司所有，图中所含的专有技术应予以保密，未经本公司书面许可，不得复制或转借给任何第三方。
• 本图未加盖本公司出图专用章无效。




东南大学建筑设计研究院有限公司
ARCHITECTS & ENGINEERS CO., LTD. OF SOUTHEAST UNIVERSITY

方案	张洪
专业负责人	陈彬
设计	倪慧
校核	张潮
审核	陈彬
项目负责人	张潮
批准	张潮
会签栏	
建筑	黄明
结构	黄明
给排水	鲍晓春
电气	袁星
暖通	许东晨
弱电	许东晨

江苏省海州高级中学

江苏省海州高级中学东校区规划与建筑设计
—教学楼

项目编号	2014-1304A	专业	建筑
设计阶段	施工图	图样编号	J103-G1
版号	A	出图日期	2014.11.24

二层平面图 1:150

本层建筑面积: 455m²


说明: 1. 本图以毫米为单位, 本层墙体以虚线表示, 图中所注标高为建筑标高, 以米计, 未注明楼层均为200mm门高。
2. 图中墙体为200(100)厚, 未注明门框均为200mm门高。
3. 结构柱网按图施工。
4. 所有墙体部分, 须按安全防火等级处理。
5. 凡属建筑200mm的窗台, 均按不低于100mm的步数处理。
6. 所有架空板下均按100mm的厚度处理, 柱头板下均按100mm的厚度处理。
7. 图例: 为室内楼梯, 为室外楼梯, 为室外楼梯, 为室外楼梯。


中华人民共和国住房和城乡建设部
姓名: 张潮
注册号: 33200004-010
有效期至: 2015年12月31日

江苏省海州高级中学
江苏省海州高级中学东校区规划与建筑设计
—教学楼

江苏省海州高级中学
江苏省海州高级中学东校区规划与建筑设计
—教学楼

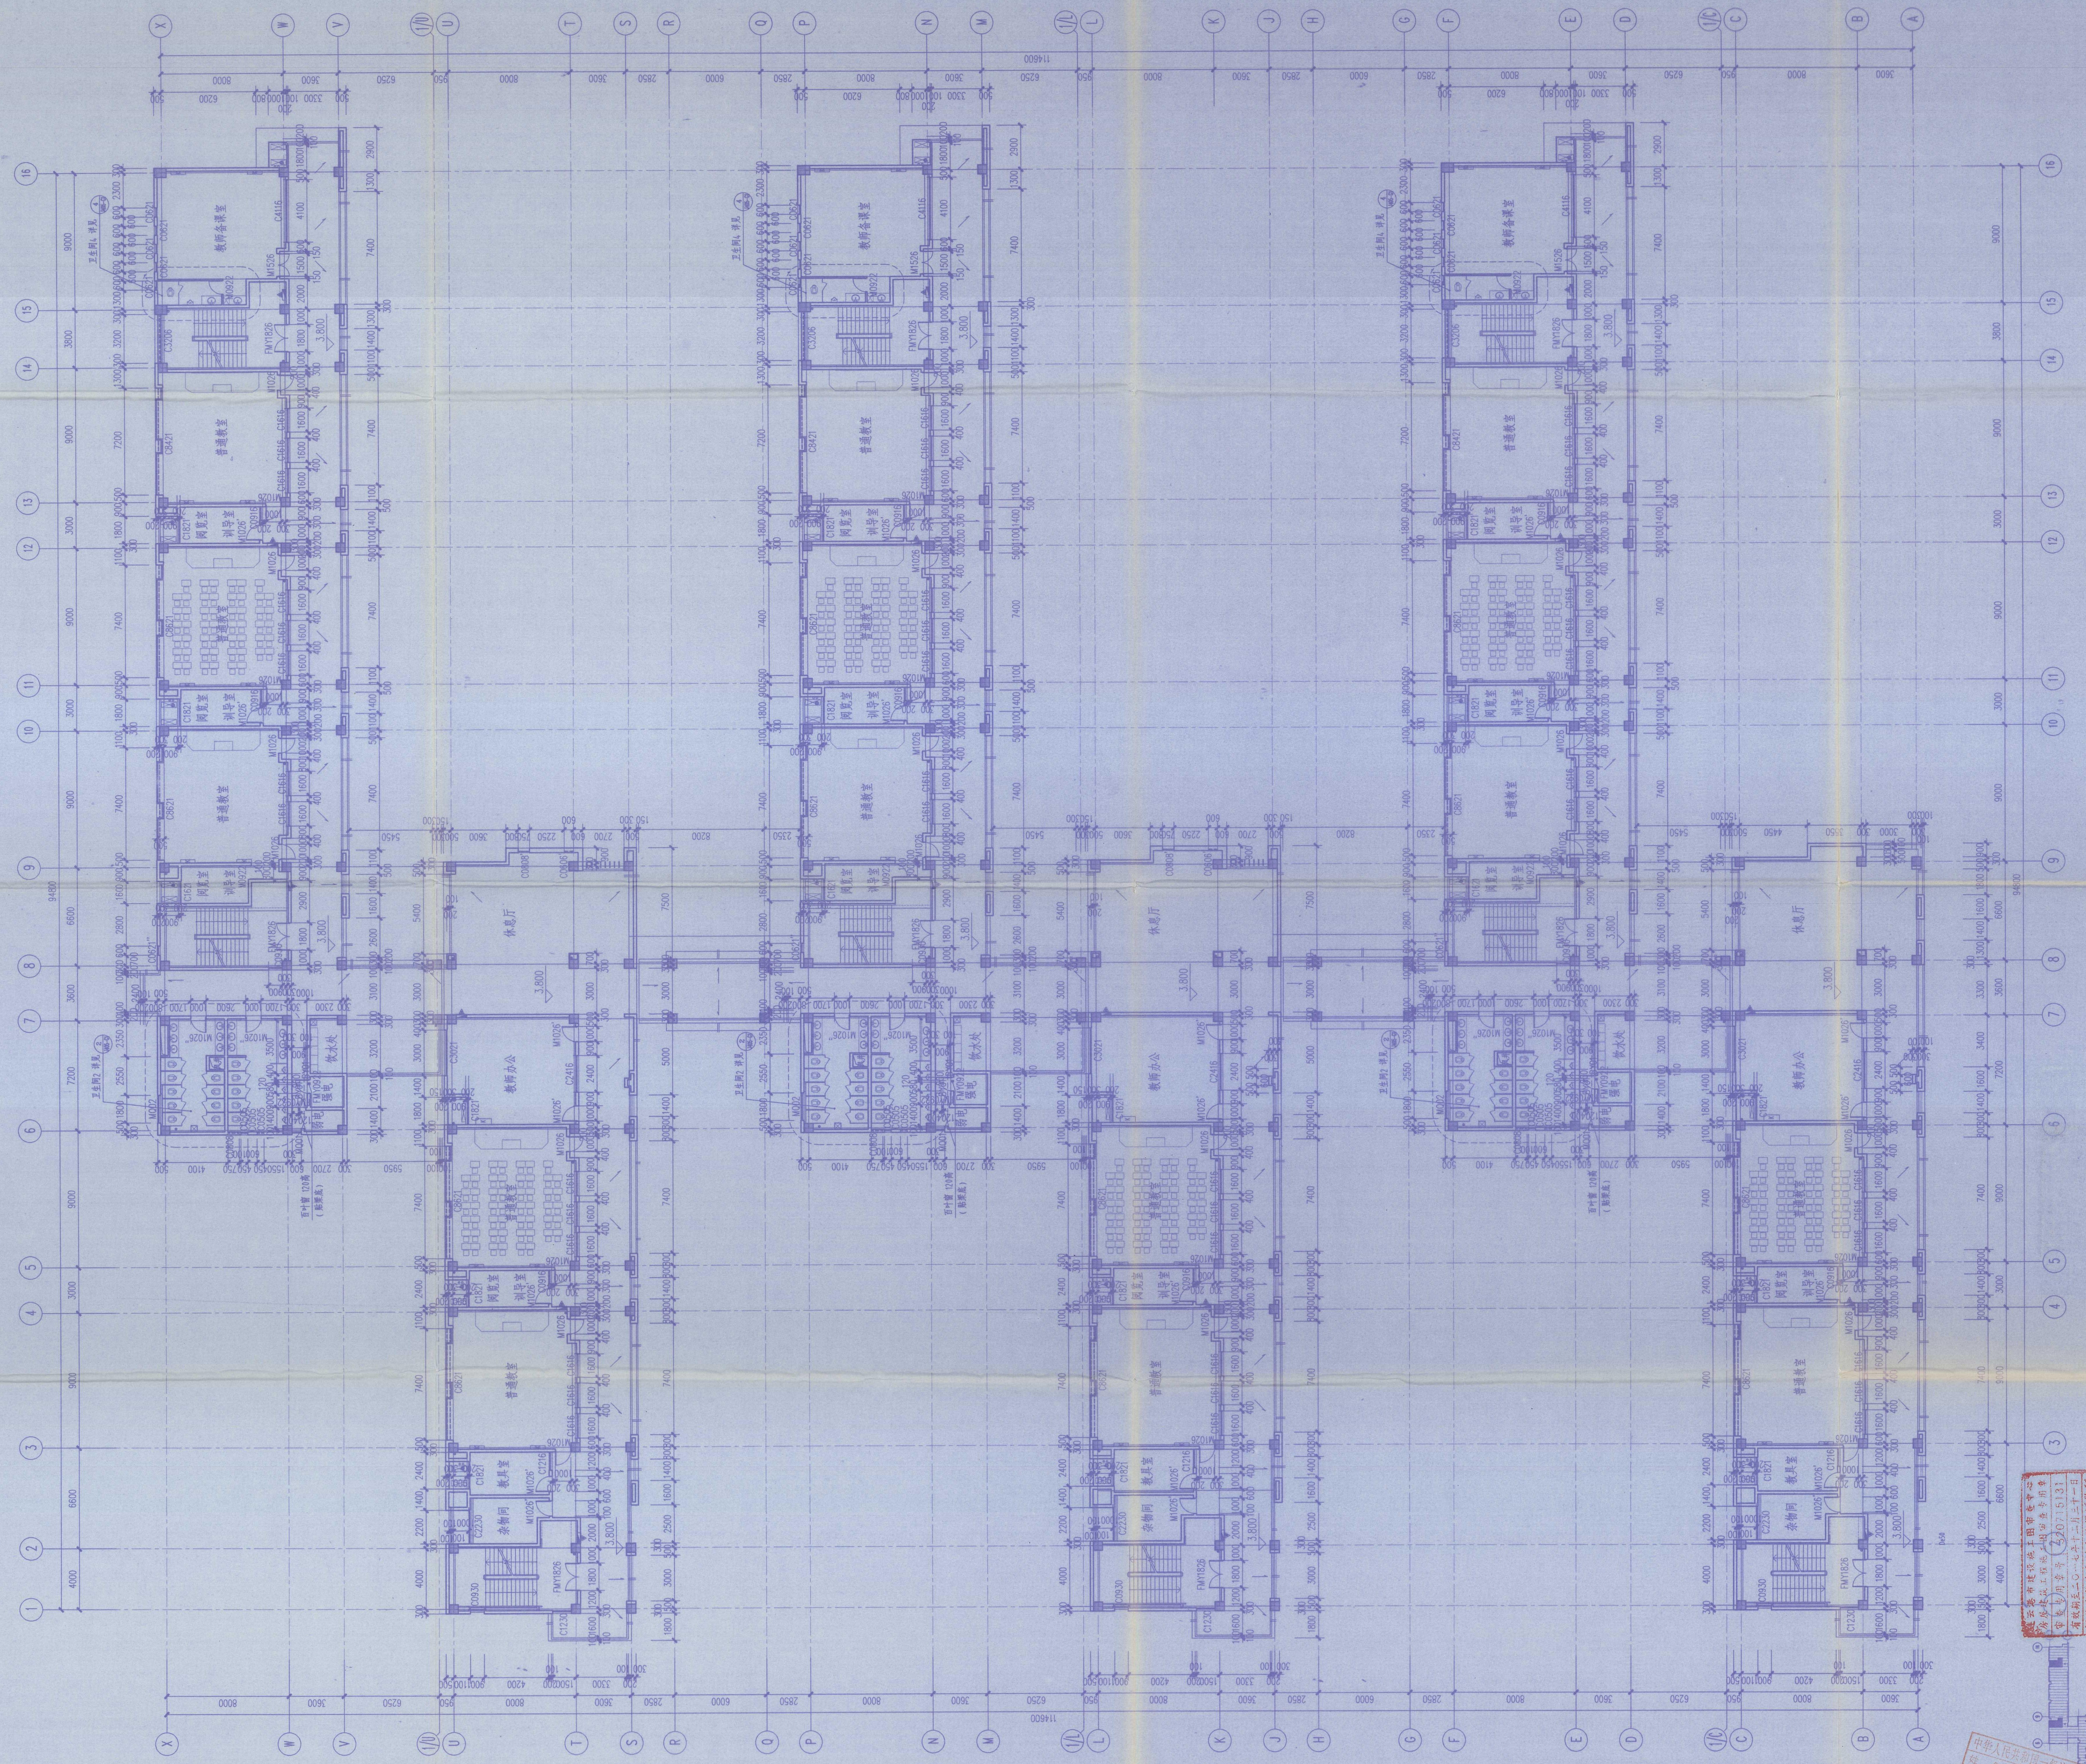

• 本图纸的著作权及其他相关权益属东南大学建筑设计研究院有限公司所有，图中所含的专有技术应予以保留，未经本公司书面许可，不得复制或传播。
• 本图未加盖本公司出图专用章无效。



江苏省住房和城乡建设厅
注册证书编号: A132000046 A232000043
注册建筑师姓名: 张潮
有效期至: 二〇一五年九月三十日

出图章

执业章

东南大学建筑设计研究院有限公司
ARCHITECTS & ENGINEERS CO., LTD. OF SOUTHEAST UNIVERSITY



高级中学东校区规划与建筑设计

—教学楼—

—平面图—

图 号: J104-G1

设计阶段: 施工图

专业: 建筑

项目编号: 2014-1304A


设计日期: 2014.11.24

版 号: A

出图日期: 2014.11.24

三层平面图 1:150
本层建筑面积: 455m²

- 说明:
1. 本图以毫米为单位, 本图轴线自成体系, 图中所注标高为建筑标高, 以米为单位。
 2. 图中结构为200(100)厚, 未注洞口梁高为200mm洞口宽。

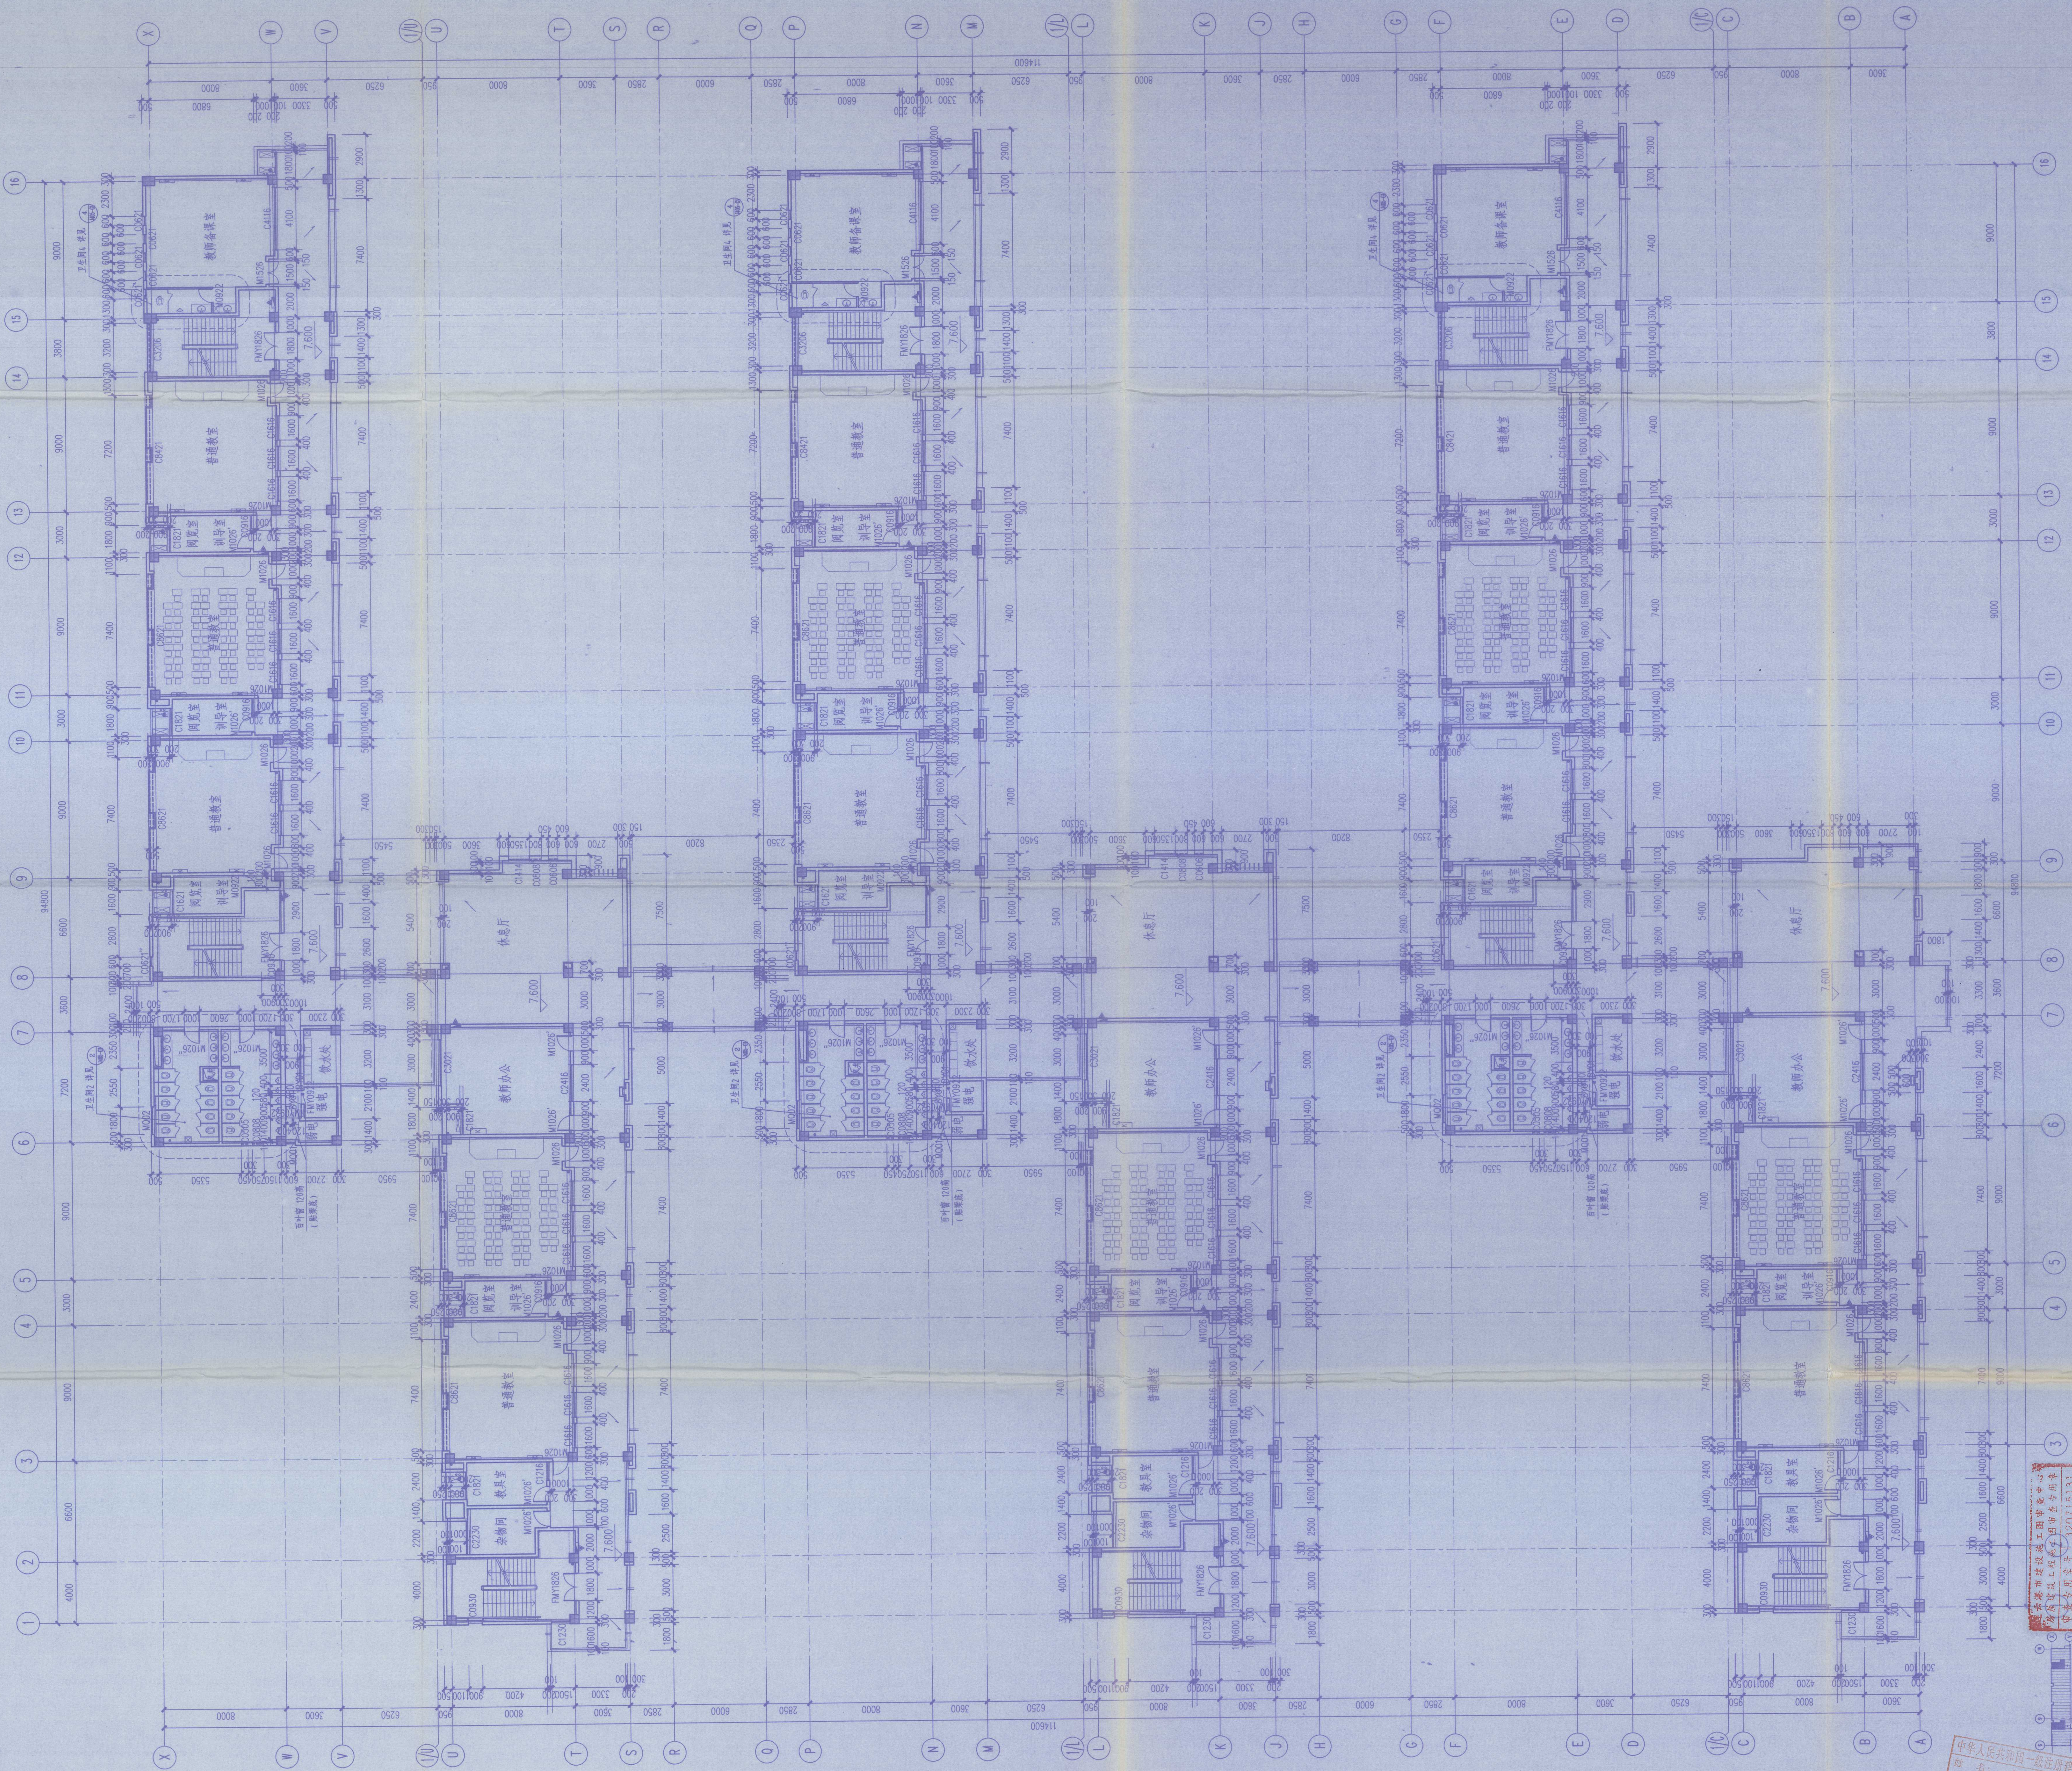

江苏省住房和城乡建设厅
注册证书编号: A132000046 A232000043
注册建筑师姓名: 张潮
有效期至: 二〇一五年九月三十日

中华人民共和国
注册证书编号: A132000046 A232000043
注册建筑师姓名: 张潮
有效期至: 二〇一五年九月三十日

东南大学建筑设计研究院有限公司
ARCHITECTS & ENGINEERS CO., LTD. OF SOUTHEAST UNIVERSITY

图 号: J104-G1

设计阶段: 施工图

专业: 建筑

项目编号: 2014-1304A

设计日期: 2014.11.24

版 号: A

出图日期: 2014.11.24

• 本图纸的著作权及其他相关权益属东南大学
建筑设计研究院有限公司所有，图中所含的专有
技术信息以及数据、名称、公司名称、图形、不得复
制、修改、传播、出售、出租、出借、转让、不得
• 本图系加建本公司出版专用图无效。

五层平面图 1:150

本层建筑面积：2383m²

说明：1、本图：毫米为单位，本图比例尺为1:150，图中所注标高为建筑标高，以米为单位。
2、图中中墙为200(100)厚，承重门洞均为200(100)厚。
3、结构：同详图详图。
4、门窗：同详图详图。
5、凡高于900mm窗台，均设不低于100mm高的护栏。
6、所有空调柜下均设100mm高混凝土基础，柜下设置不小于100mm。
7、图例：为消火栓箱，消火栓位置见给排水施工图。
8、图例：为空调室外机，空调室外机位置见暖通施工图。
9、图例：为空调室外机，空调室外机位置见暖通施工图。



A132000046 A232000043
江苏省住房和城乡建设厅
注册建筑师：二〇一五年九月二十日

出图章

执业章

东南大学建筑设计研究院有限公司
ARCHITECTURE & BUILDING DESIGN INSTITUTE OF SOUTHEAST UNIVERSITY

会签栏		
建筑		
结构		
给排水		
电气		
暖通		
节能		
建设单位		

江苏省海州高级中学

项目名称
江苏省海州高级中学东校区规划与建筑设计
—教学楼

图名
五层平面图

项目编号 2014-F04A 专业 建筑
设计阶段 施工图 图样编号 J106-G1
版号 A 出图日期 2014.11.24

竣工图




卷 内 备 考 表

本卷共有文件材料 7 页，其中；
文字材料 / 页，图样材料 7 页，
照片 / 张。

说明：

立卷人：

刘永昭

2019 年 8 月 19 日