

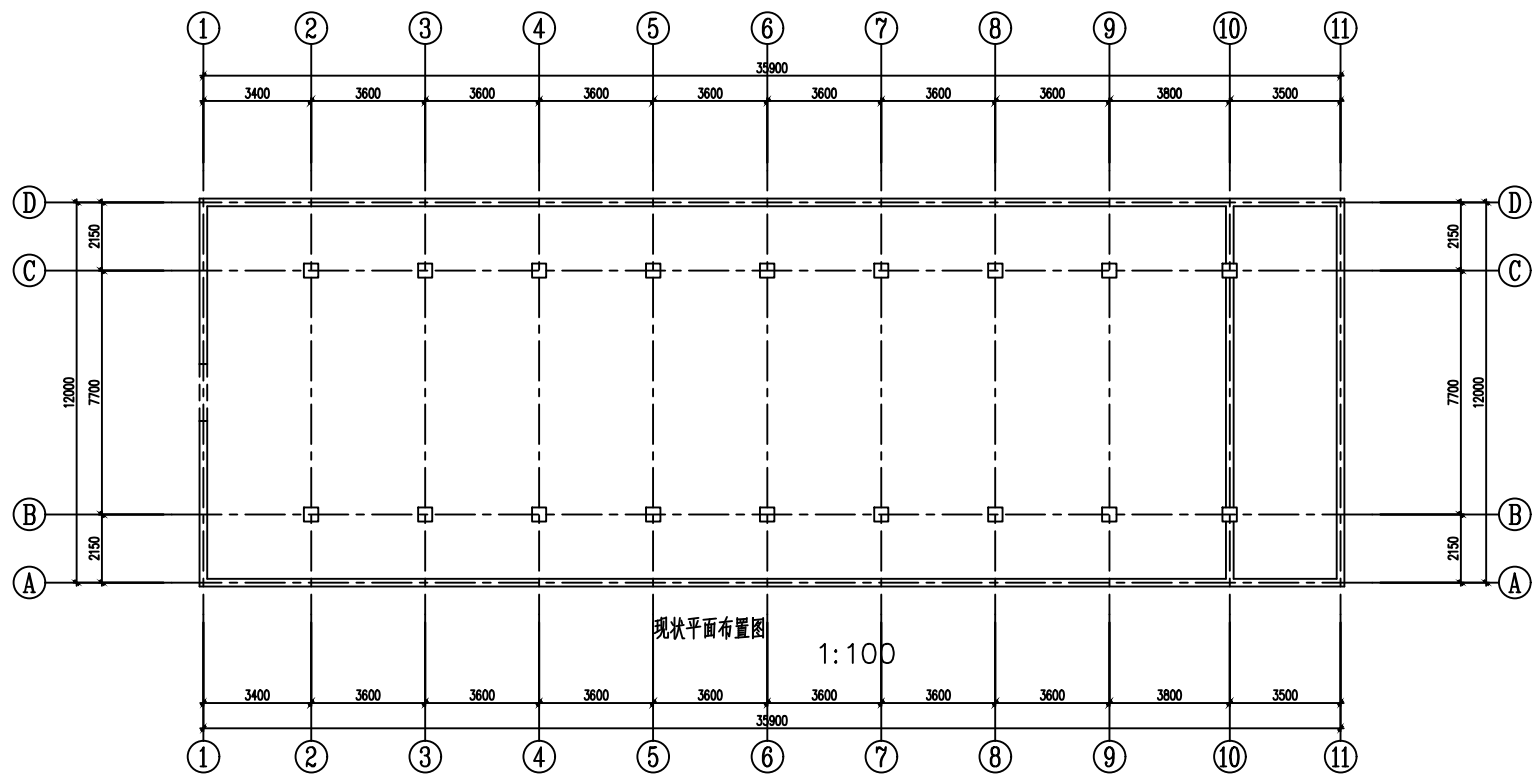
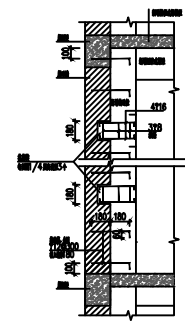


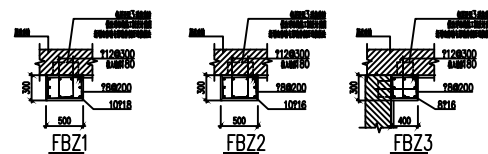


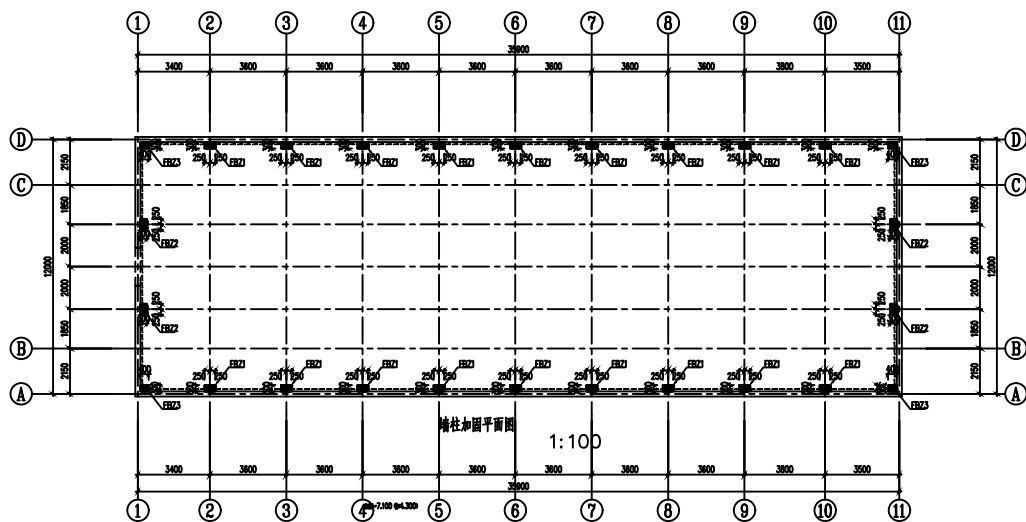

1. JTQ-1 非锚固区墙体厚度及锚固长度按图。



新增墙体与原有墙体连接做法

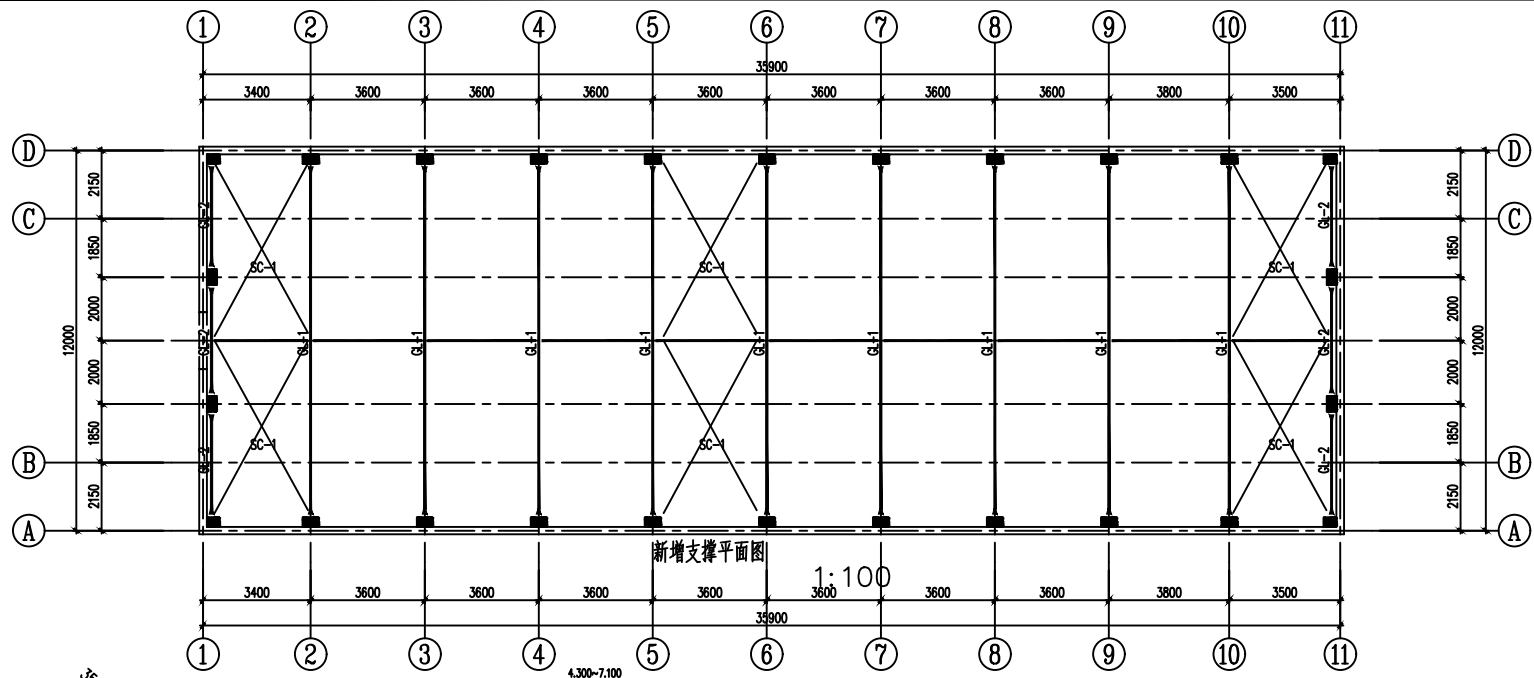


新增支撑平面图

1:100

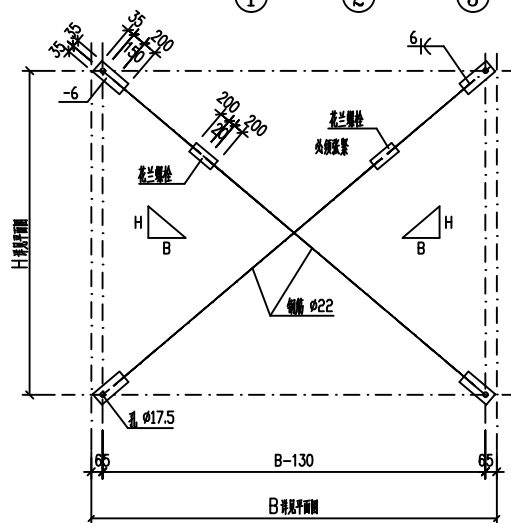

SC-1

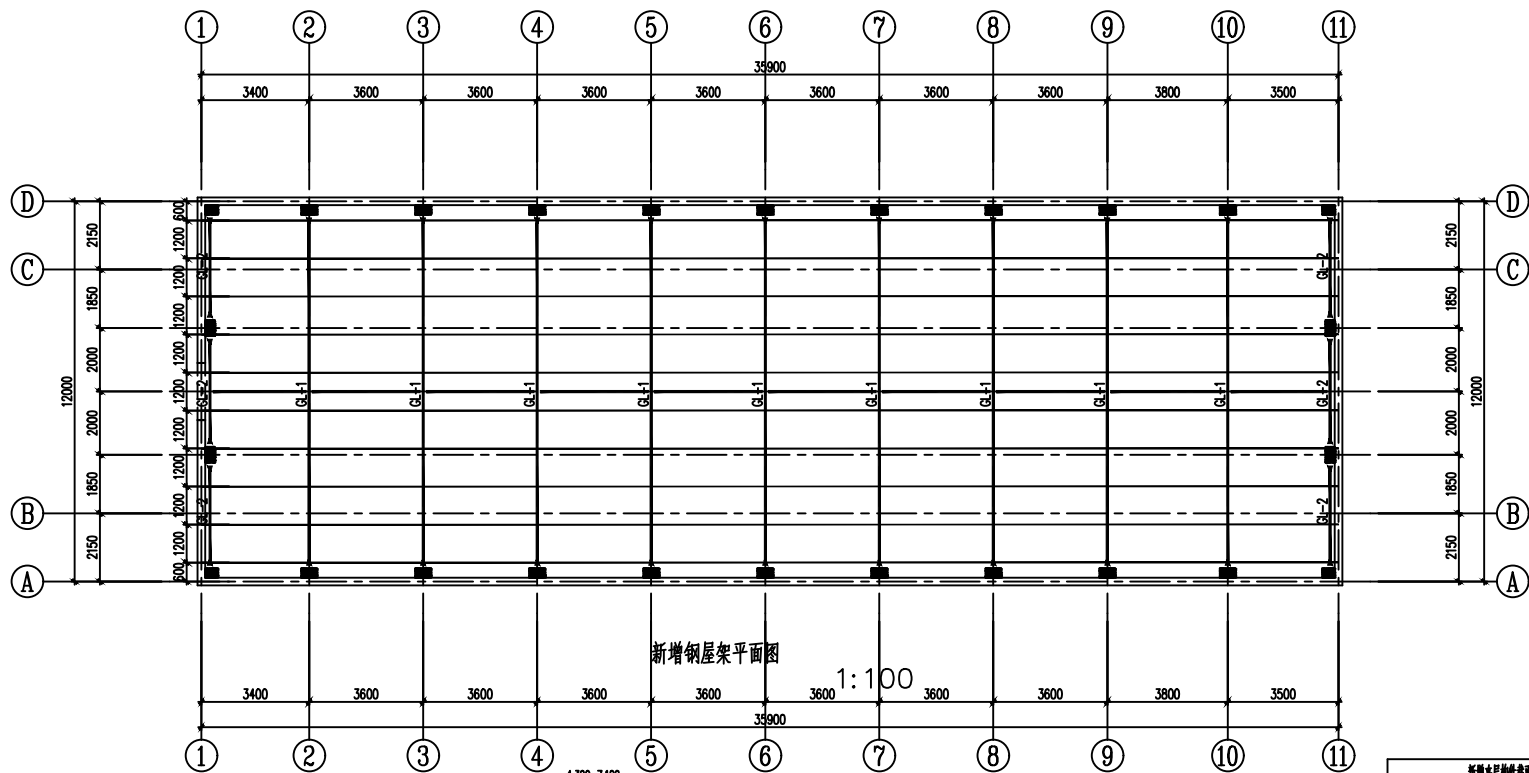

截面C160x70x20x2.5, 间距1200
厚度3mm, 厚度按标准

新增大层构件截面表		
构件号	截面尺寸	材质
GL-1	WH450X200X8X10	Q355B
GL-2	HM194x150x6x9	Q355B

未注明材质GL-2