本图凡未加盖注册章、出图章对外无效。版权所有，不得翻制，违者必究。

建筑			暖通		
结构					
电气					
给排水					

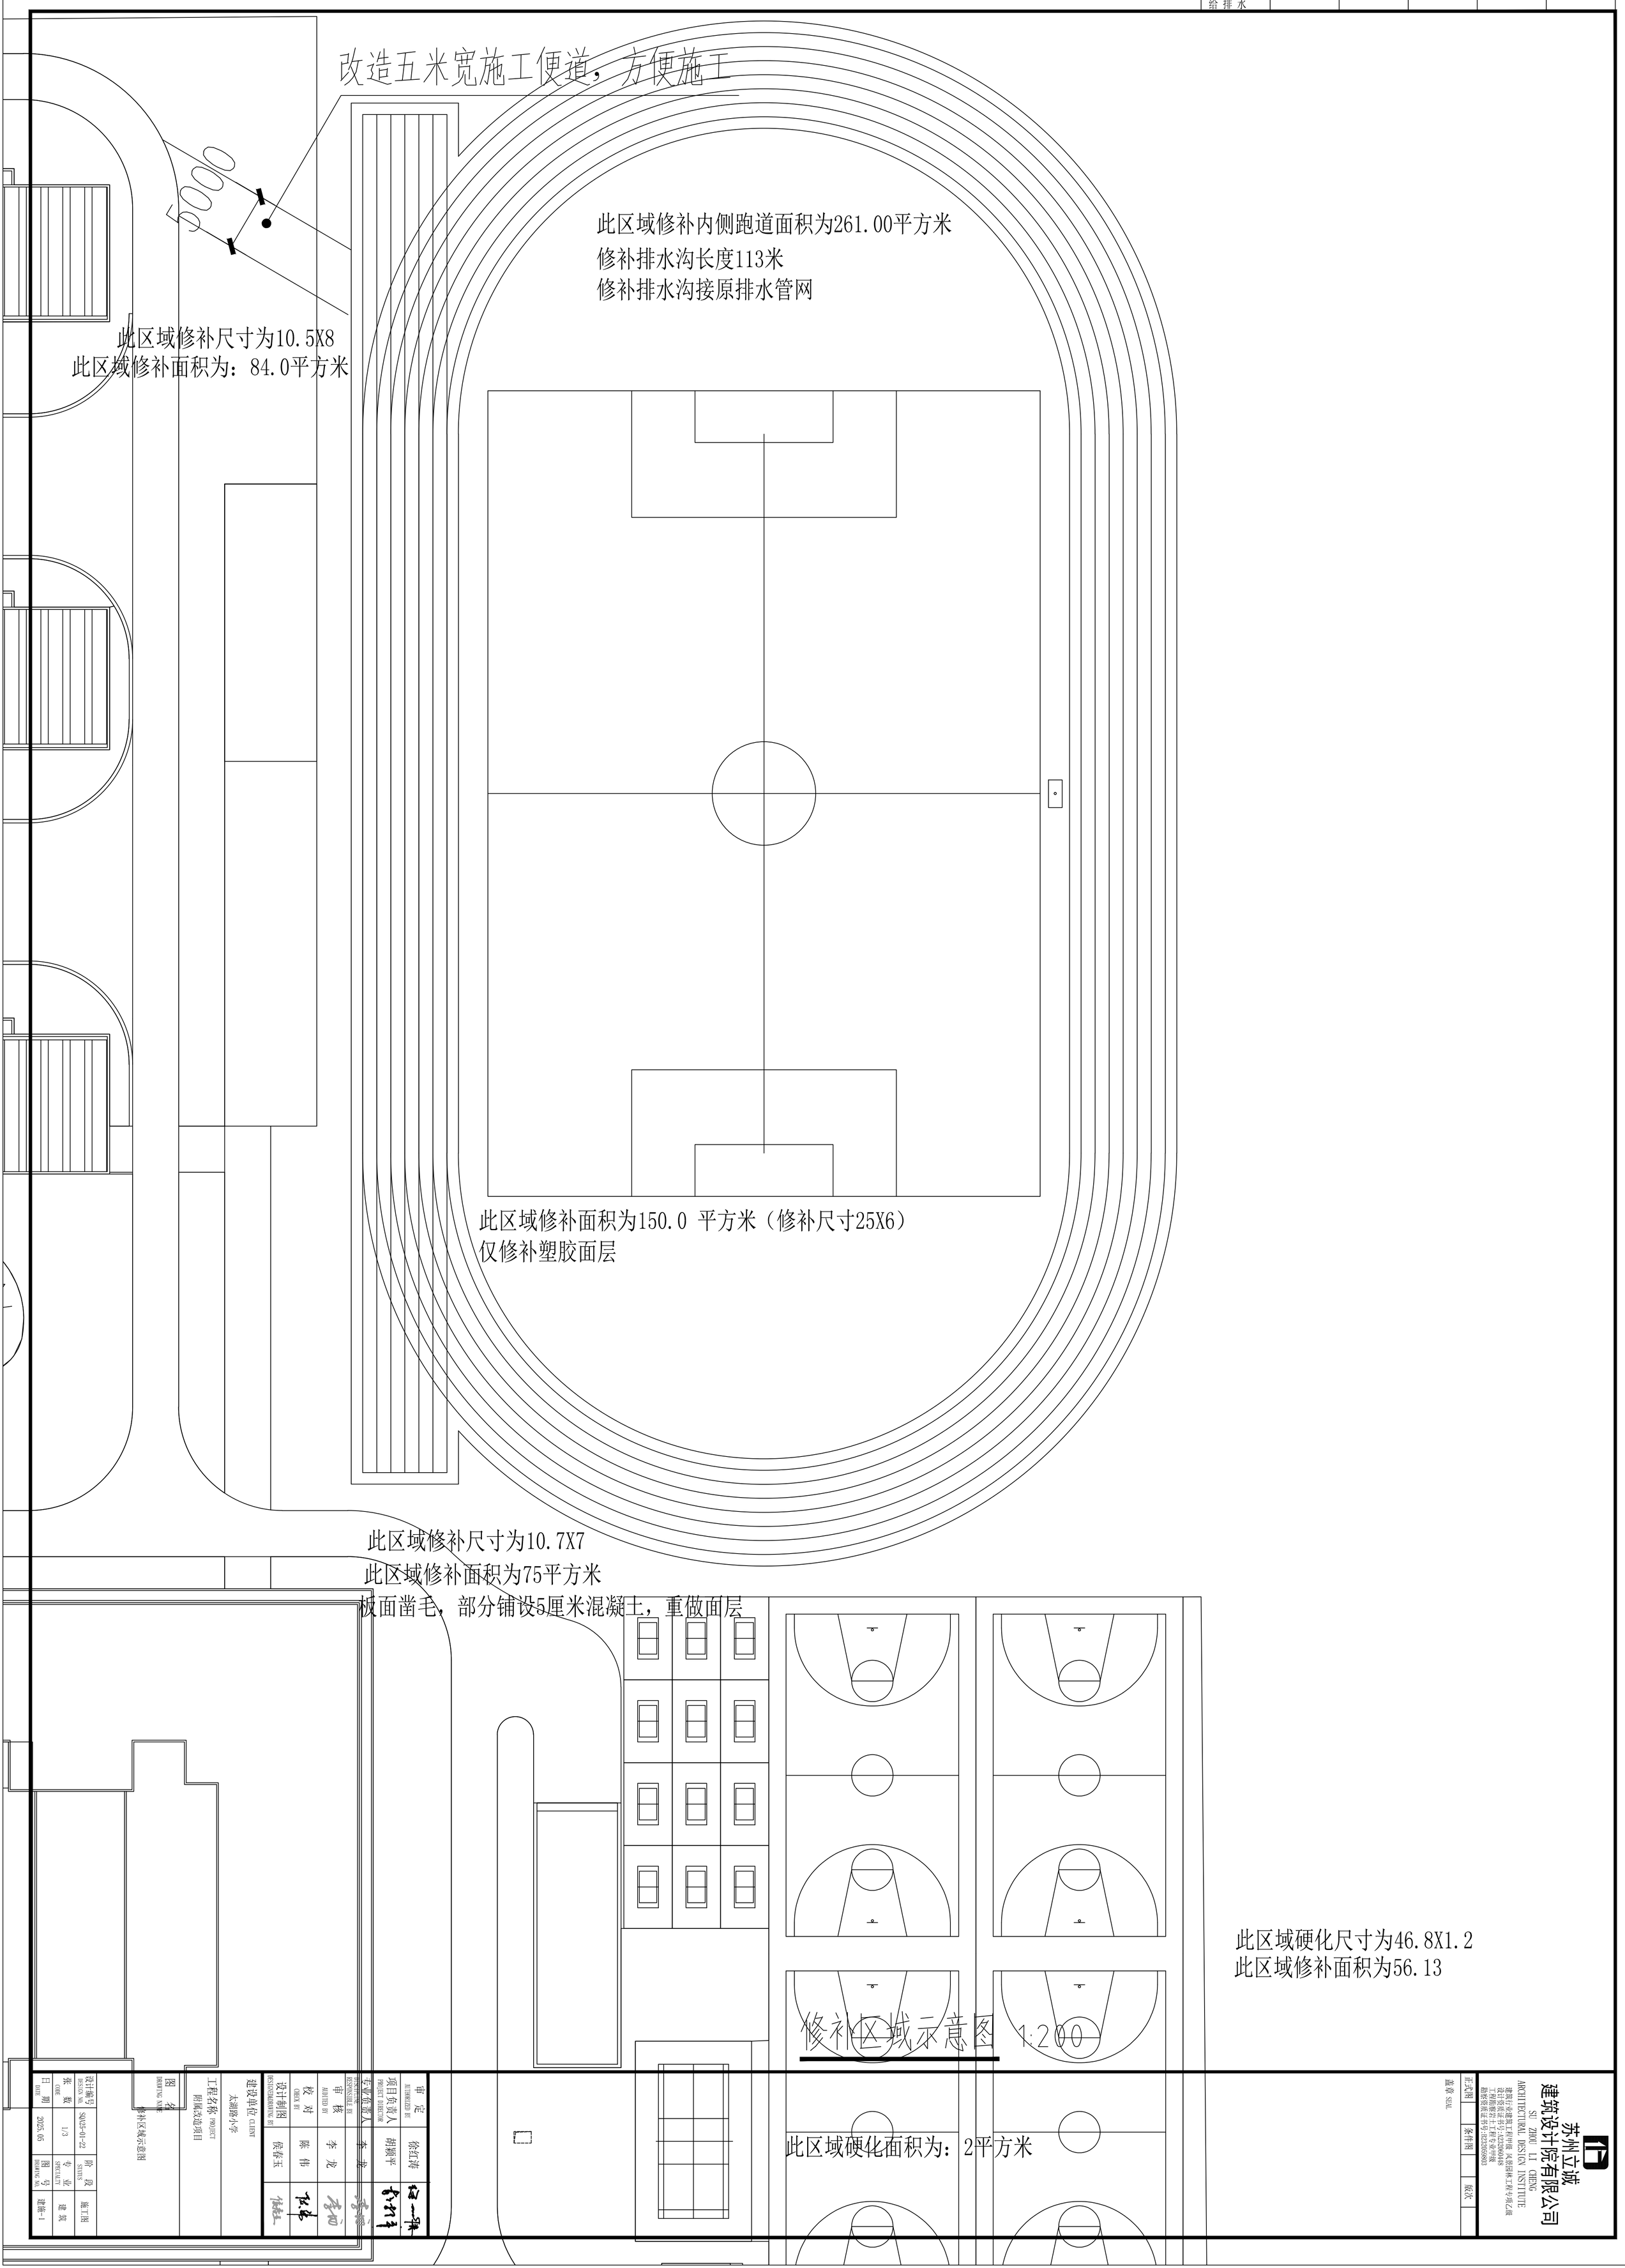

苏州立诚
建筑设计院有限公司
SU ZHOU LI CHENG
ARCHITECTURAL DESIGN INSTITUTE
建筑行业建筑工程甲级 风景园林工程专项乙级
设计资质证书号:A232060448
工程勘察岩土工程专业甲级
勘察资质证书号:B232058803

正式图 | 条件图 | 版次
盖章 SEAL

审定 AUTHORIZED BY	徐红涛		
项目负责人 PROJECT DIRECTOR	胡颖平		
专业负责人 DISCIPLINE RESPONSIBLE BY	李龙		
审核 AUDITED BY	李龙		
校对 CHECK BY	陈伟		
设计制图 DESIGNED&DRAWING BY	侯春玉		

建设单位 CLIENT
太湖路小学
工程名称 PROJECT
附属改造项目
图名 DRAWING NAME
修补区域示意图

设计编号 DESIGN NO.	SQA25-01-22	阶段 STATUS	施工图
张数 CODE	1/3	专业 SPECIALITY	建筑
日期 DATE	2025.05	图号 DRAWING NO.	建施-1