
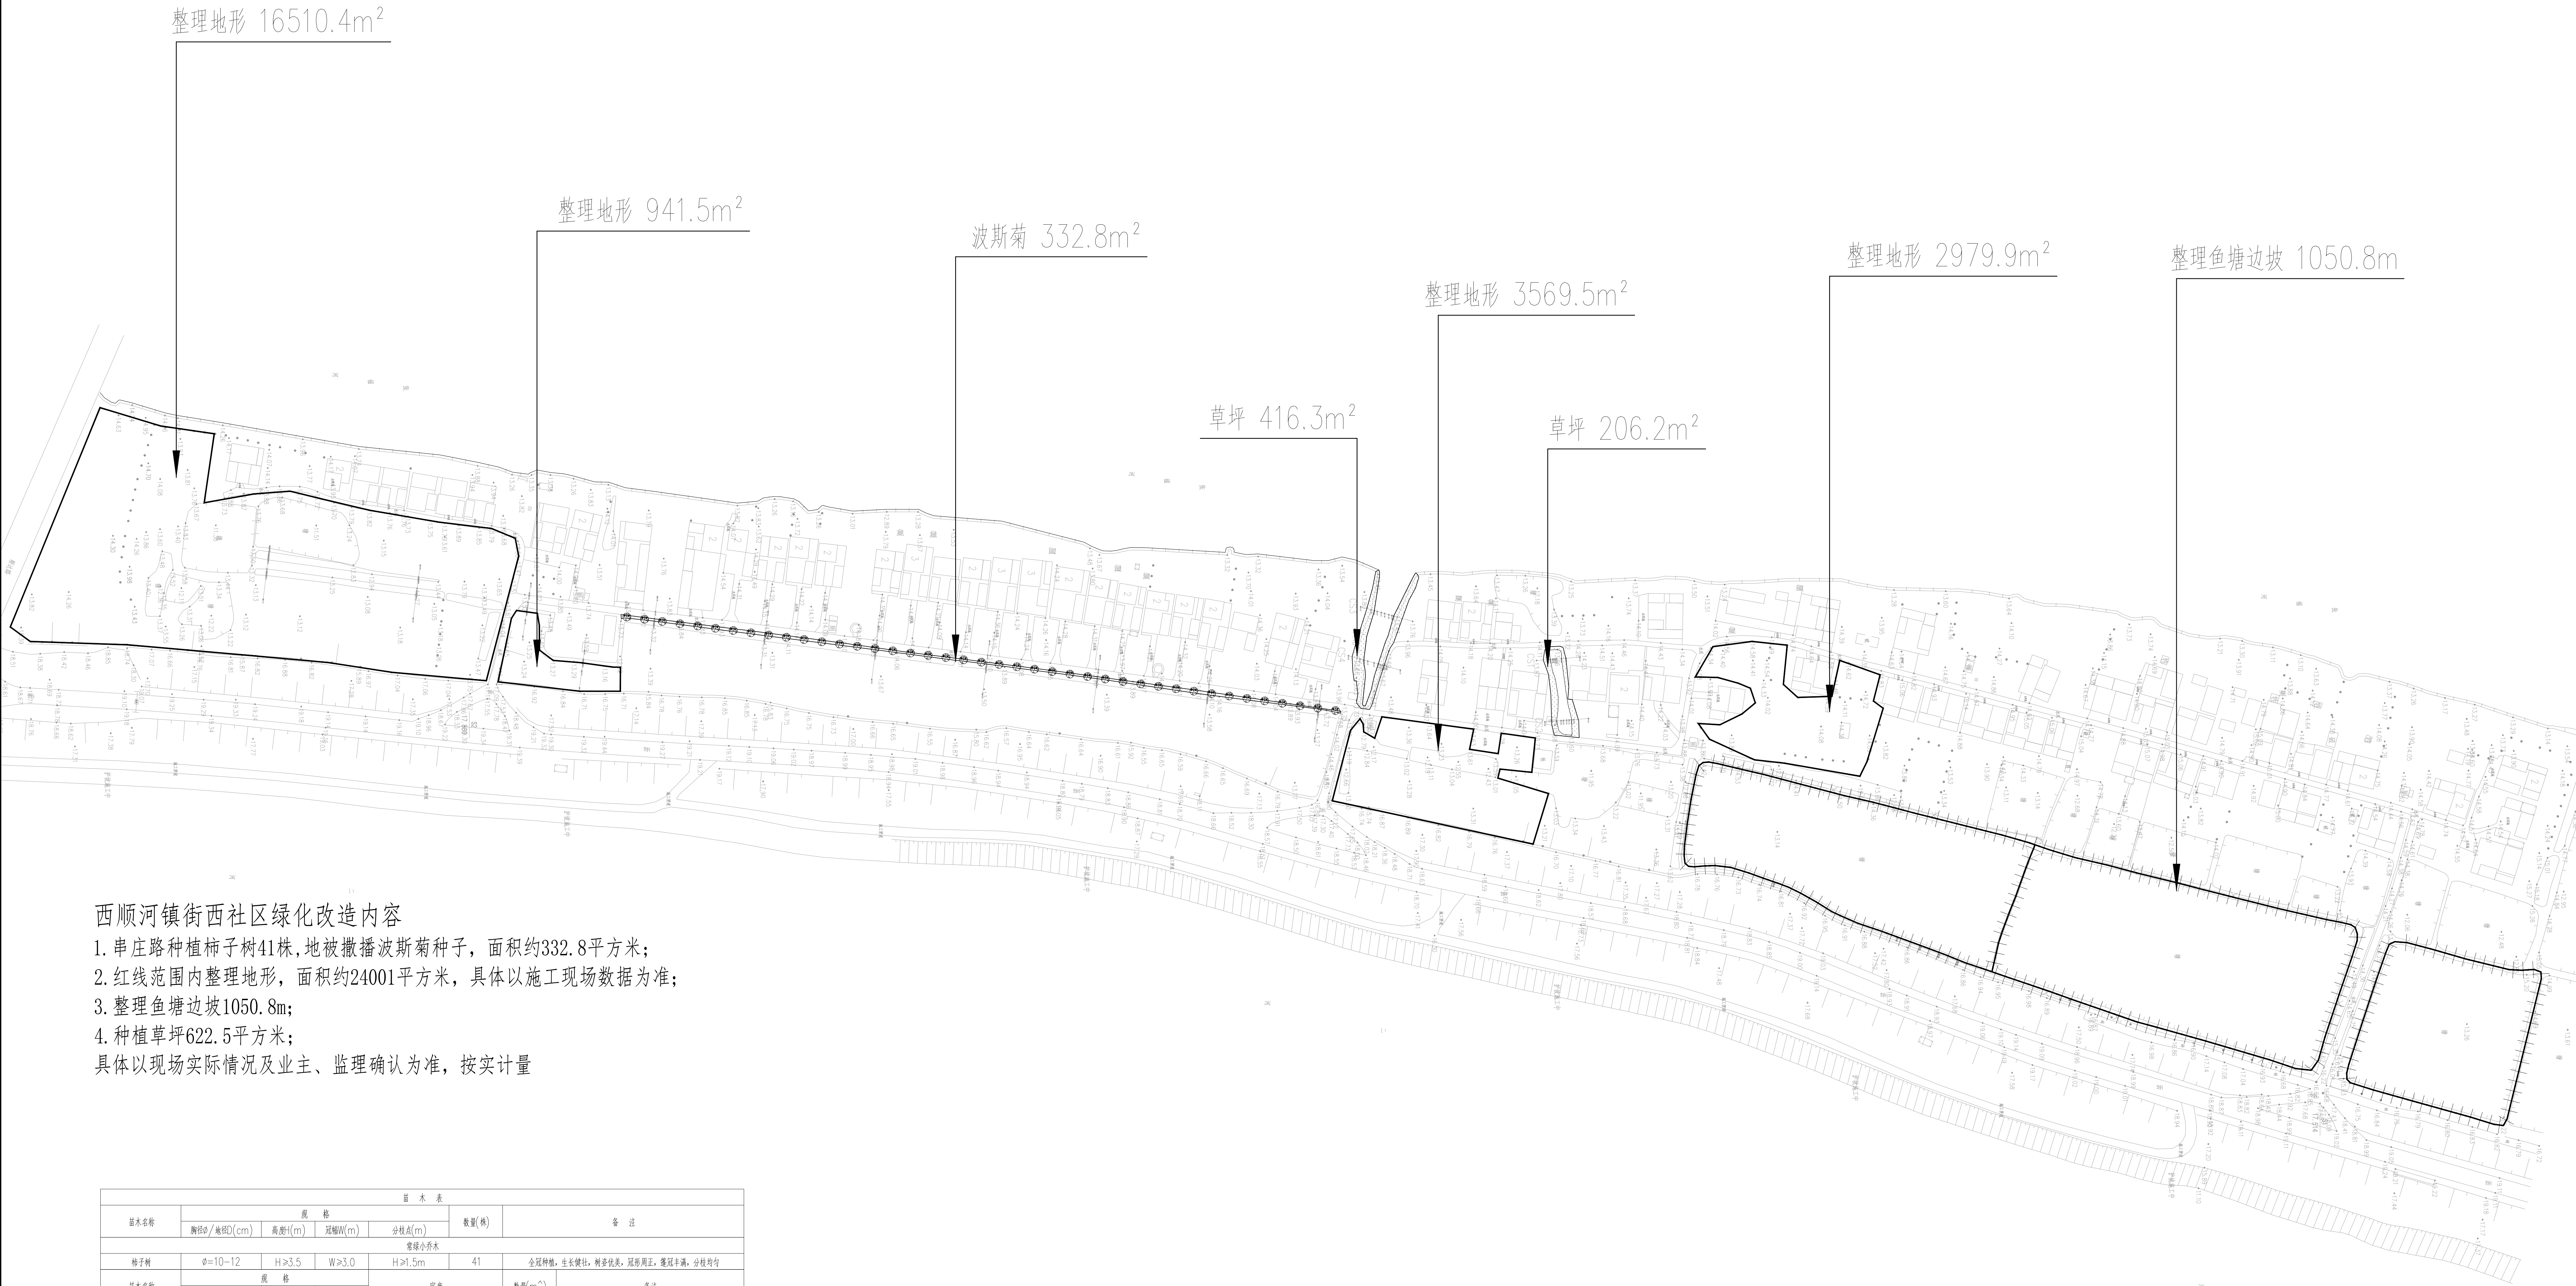


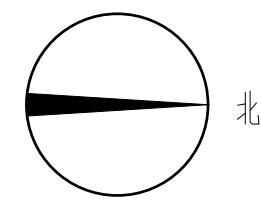

西顺河镇街西社区绿化改造内容

1. 串庄路种植柿子树41株,地被撒播波斯菊种子,面积约332.8平方米;
2. 红线范围内整理地形,面积约24001平方米,具体以施工现场数据为准;
3. 整理鱼塘边坡1050.8m;
4. 种植草坪622.5平方米;

具体以现场实际情况及业主、监理确认为准,按实计量

苗木表					
苗木名称	规格				数量(株)
	胸径φ/地径D(cm)	高度H(m)	冠幅W(m)	分枝点(m)	
柿子树	φ=10-12	H≥3.5	W≥3.0	H≥1.5m	41
地被植物					
波斯菊		5-10g/m²			332.8
草坪		25-45g/m²			622.5

说明:

柿子树树冠距8m,果树种植形式仅供参考,具体种植形式以施工现场为准;本施工图纸仅供参考,具体以现场实际情况或业主、监理确认为准,按实计量。