




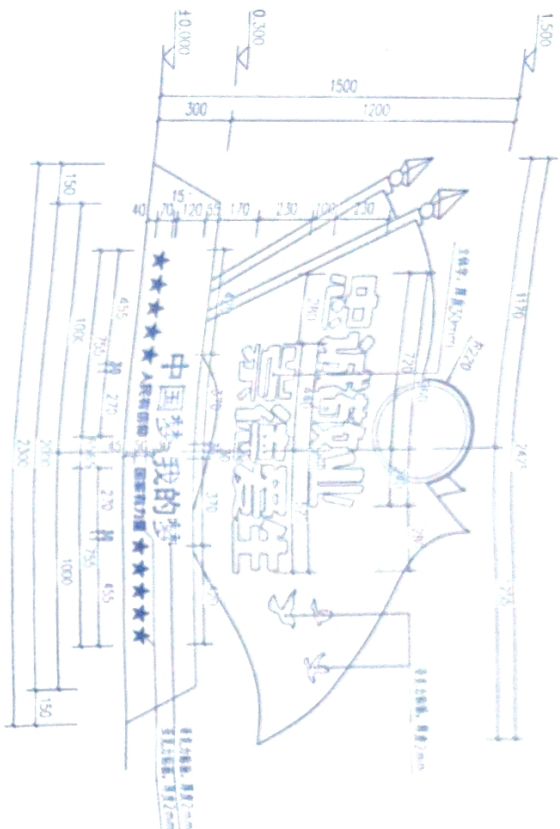

2 文字小品一立面图 1:15

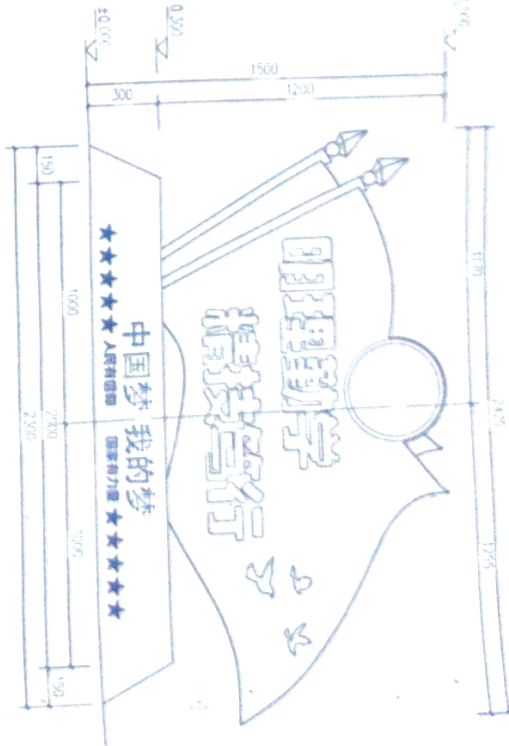

3 文字小品二立面图 1:15

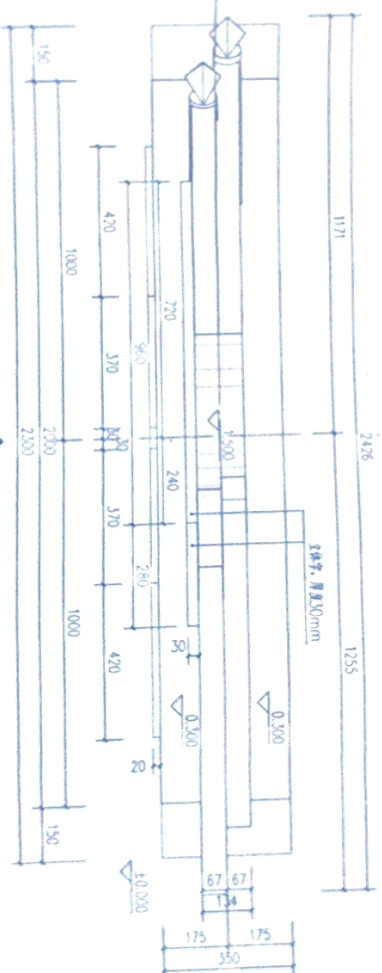

1 文字小品一/二平面图 1:10

说明:
1 小品一、二材质均为304不锈钢,板材厚度均为2mm,表面金属汽车漆处理;
2 小品一、二雕塑体中的文字内容不同外,其余所有尺寸、厚度及配色等均相同。

苏州园林发展股份有限公司
设计单位: 苏州园林发展股份有限公司
设计编号: A232005211
设计日期: 2023年12月31日
设计人: 丁一
审核人: 丁一
校对: 丁一
单位出图章

江苏中安中等专业学校
项目名称: 海安中专校园提升工程设计项目
设计人: 丁一
审核人: 丁一
校对: 丁一
日期: 2023.12



设计单位	设计人	审核人	校对	日期	图名	图号	图次
苏州园林发展股份有限公司	丁一	丁一	丁一	2023.12	文字小品一/二平面图	0-5	1








文字小品三/四平面图 1:10

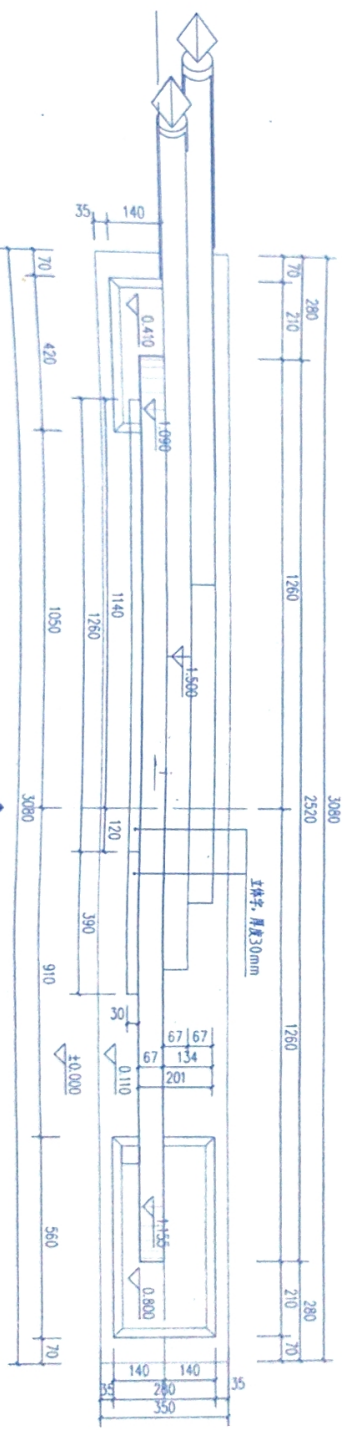

③ 文字小品西立面图 1:20

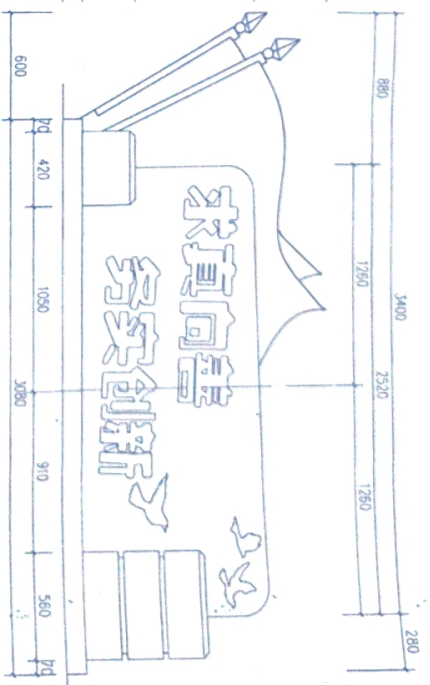


③ 文字小品西立面图 1:20

说明:


1. 小品三、四材质均为304, 不锈钢, 板材厚度均为2mm, 表面金属汽车漆喷涂;

2. 小品三、四除旗帜中的文字内容不同外, 其余所有尺寸、厚度及配色等均相同。




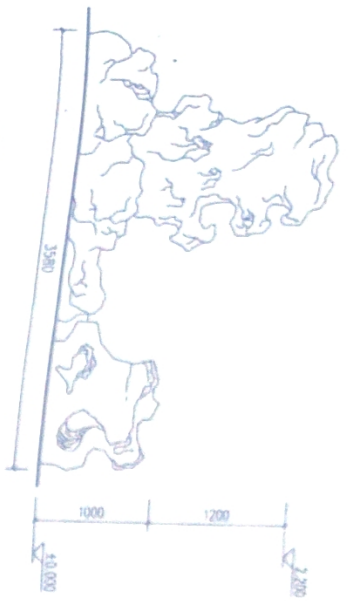


1 成品太湖石一立面图 1:30

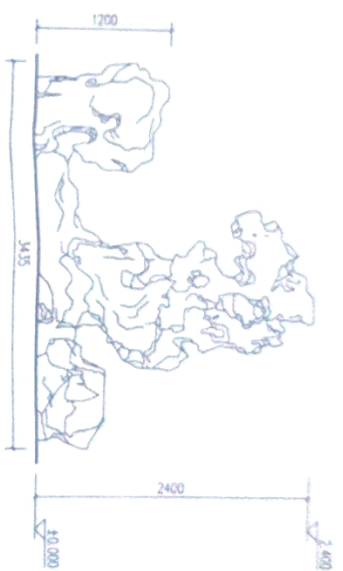


2 成品太湖石二立面图 1:30

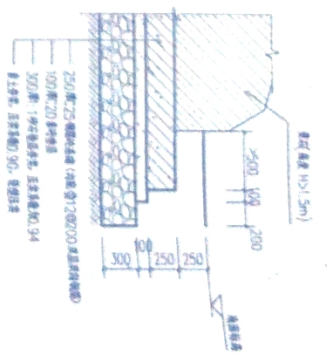

6 基石基础做法 1:30

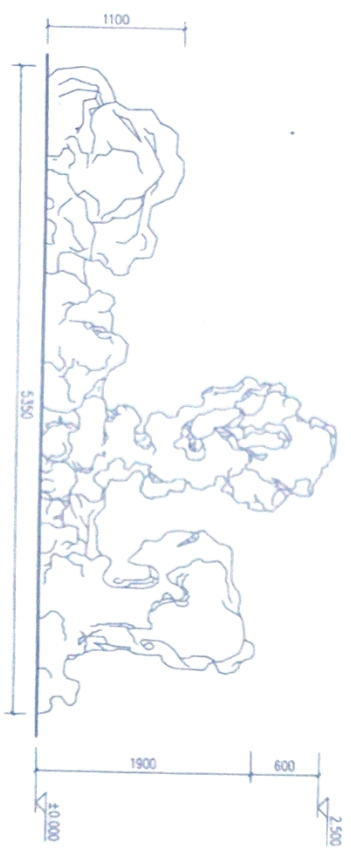

3 成品太湖石三立面图 1:30

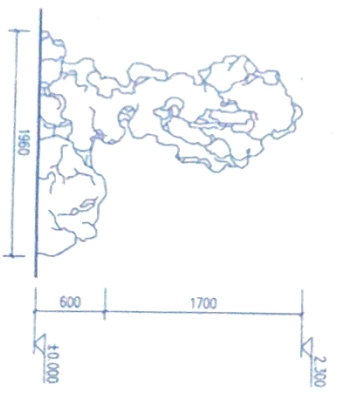

4 成品太湖石四立面图 1:30



5 成品太湖石五立面图 1:30

注：景观置石均为太湖石，具体形态以实际造型为准。
±0.000 为地面标高。

苏州园林发展股份有限公司

设计单位：苏州园林发展股份有限公司
乙级资质证书 (A132005314)
丙级资质证书 (A232005311)

单位出图章

设计人	王明
审核人	王明
制图人	王明
校对	王明
日期	2023.12




审定	王明
审核	王明
复核	王明
校核	王明
设计	王明
绘图	王明

图纸内容	成品太湖石一/二/三/四/五立面图


设计日期	2022.12.12
子项名称	艺术小品
图纸编号	0-6
日期	2023.12
版本	01





1. 树池桌子坐凳一平面图

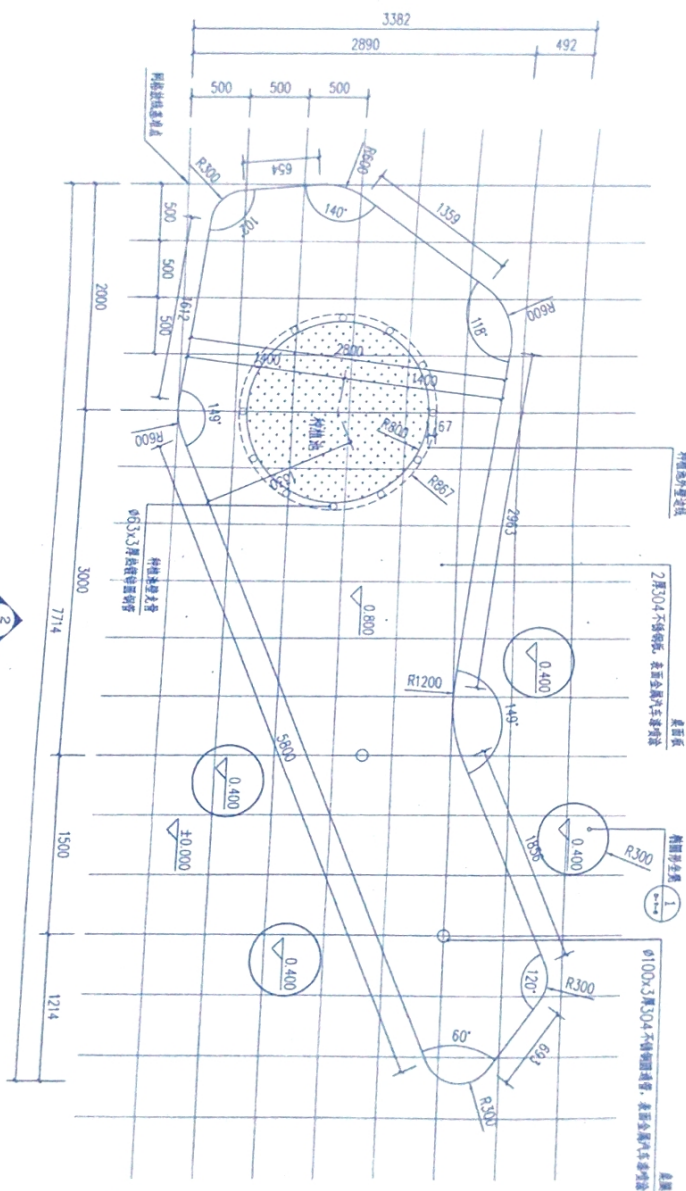

② 树池桌子立面图 1:30

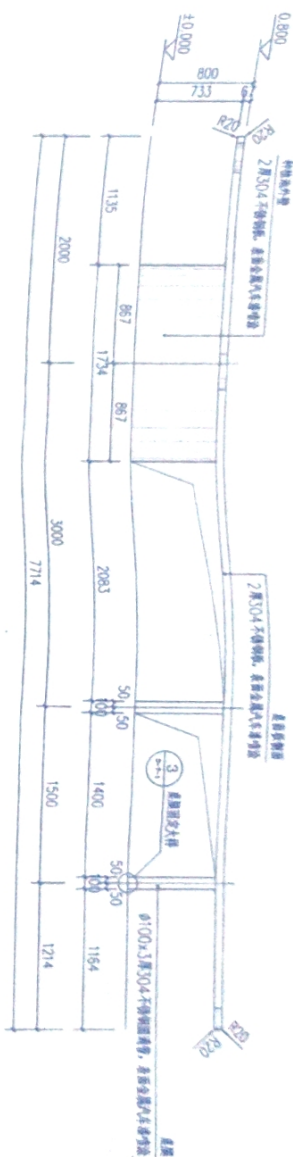

审定	张明	项目负责人	张明	建设单位	江苏省海安中等专业学校

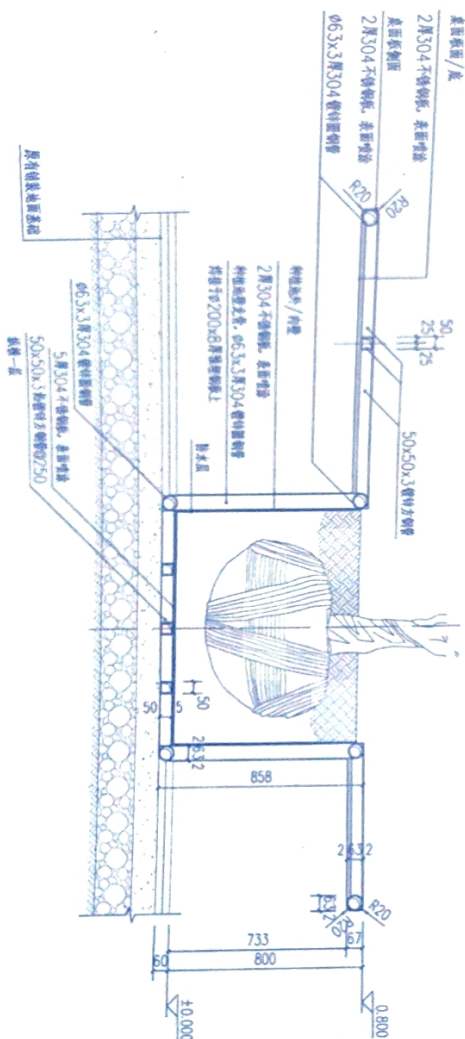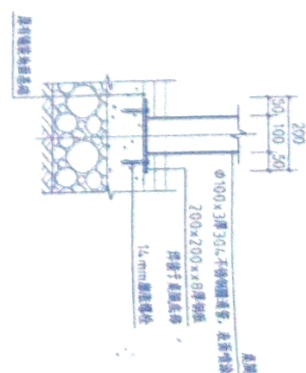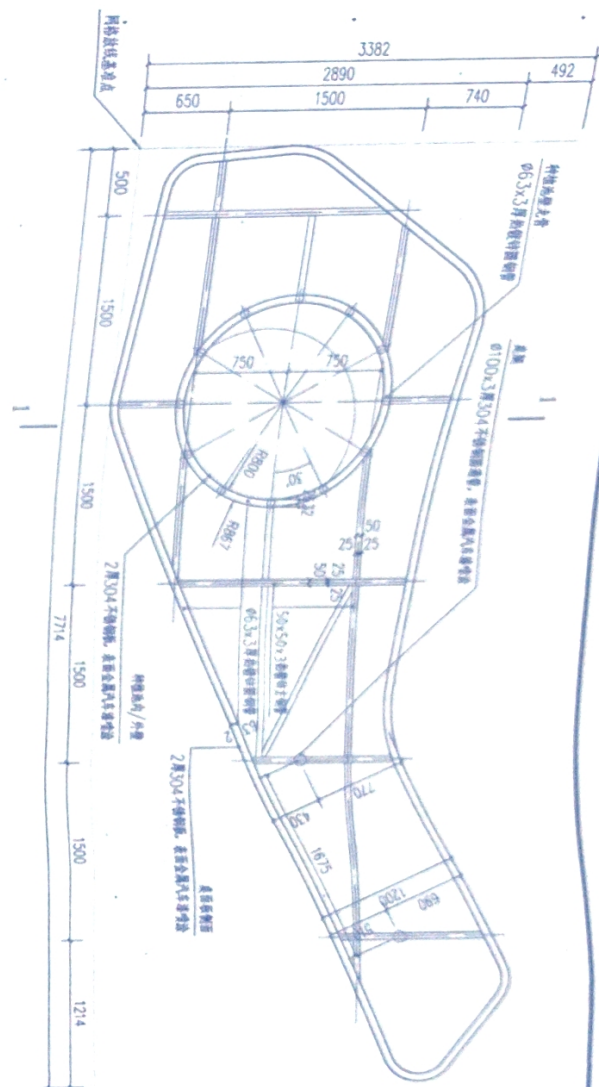

苏州园林发展股份有限公司
设计证号：甲壹风景园林 (A132005214)
乙壹建筑装饰 (A232005211)
丙叁建筑工程

单位出图章

蘇州園林實業股份有限公司
營業證第A23-005211
領号
江蘇省住房和城鄉建設廳監制(註)
有效期至二〇二三年十二月三十一日





项目 负责人	王成	审核	校对
专业 负责人	王成	复核	校对
设计	王成		
绘图	王成		

	
---	---

建设单位	江苏省海安中等专业学校
工程名称	海安中专校园提升工程设计项目

设计号码	2022SAJ010322	子项号码	0
子项名称	艺术小品		
图底编号	景苑—		
日期	2023.12		
	D-7-1		

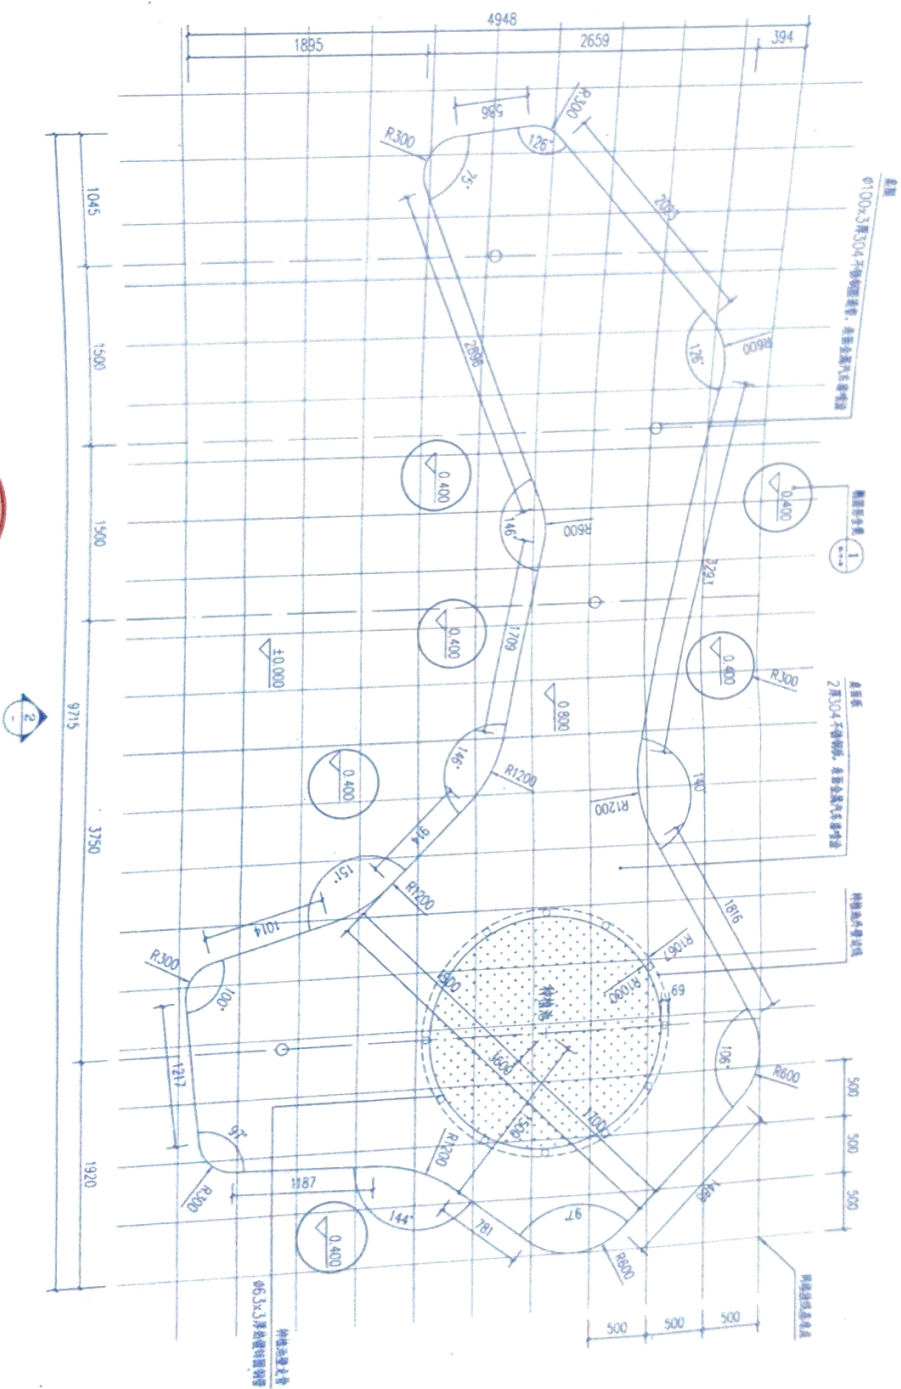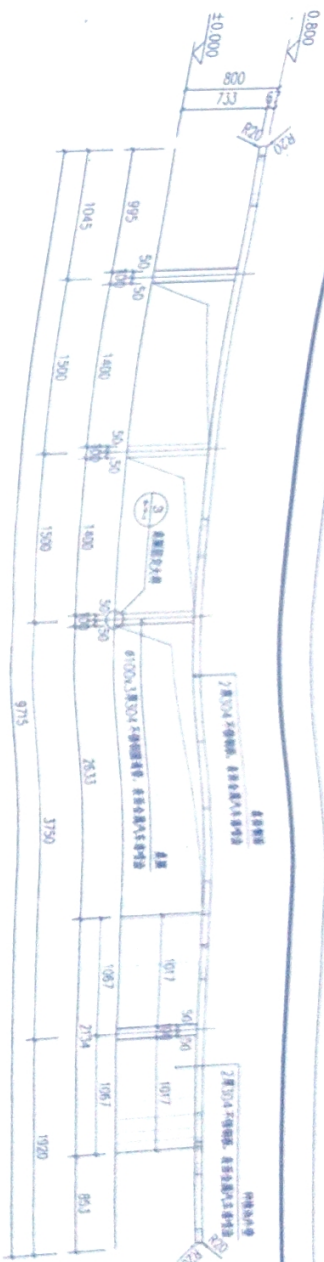

树池桌子坐凳二平面图 1:30

② 柳池菓子二立面圖 130

苏州园林发展股份有限公司

设计证号: 甲级风景园林 (A132005214)

乙级建筑装饰
(A232005211)

丙级建筑工程

单位出图章






1


1

设计证号: 甲级风景园林 (A132005214)

乙级建筑工程 (A232005211)

单位出图章









刺池桌子二龙骨及钢板分布平面图 1:30

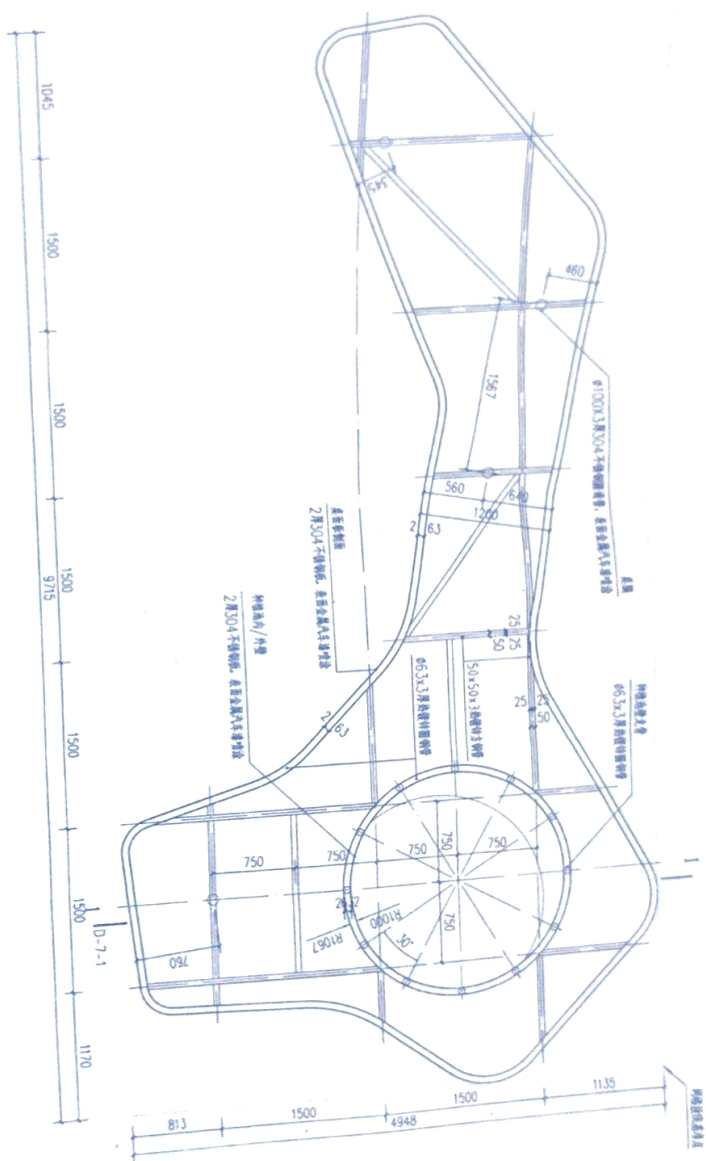


设计代码	2022SJA010322	子项号码	01
设计名称	艺术小品	图纸编号	D-7-3
日期	2023.12	版次	01




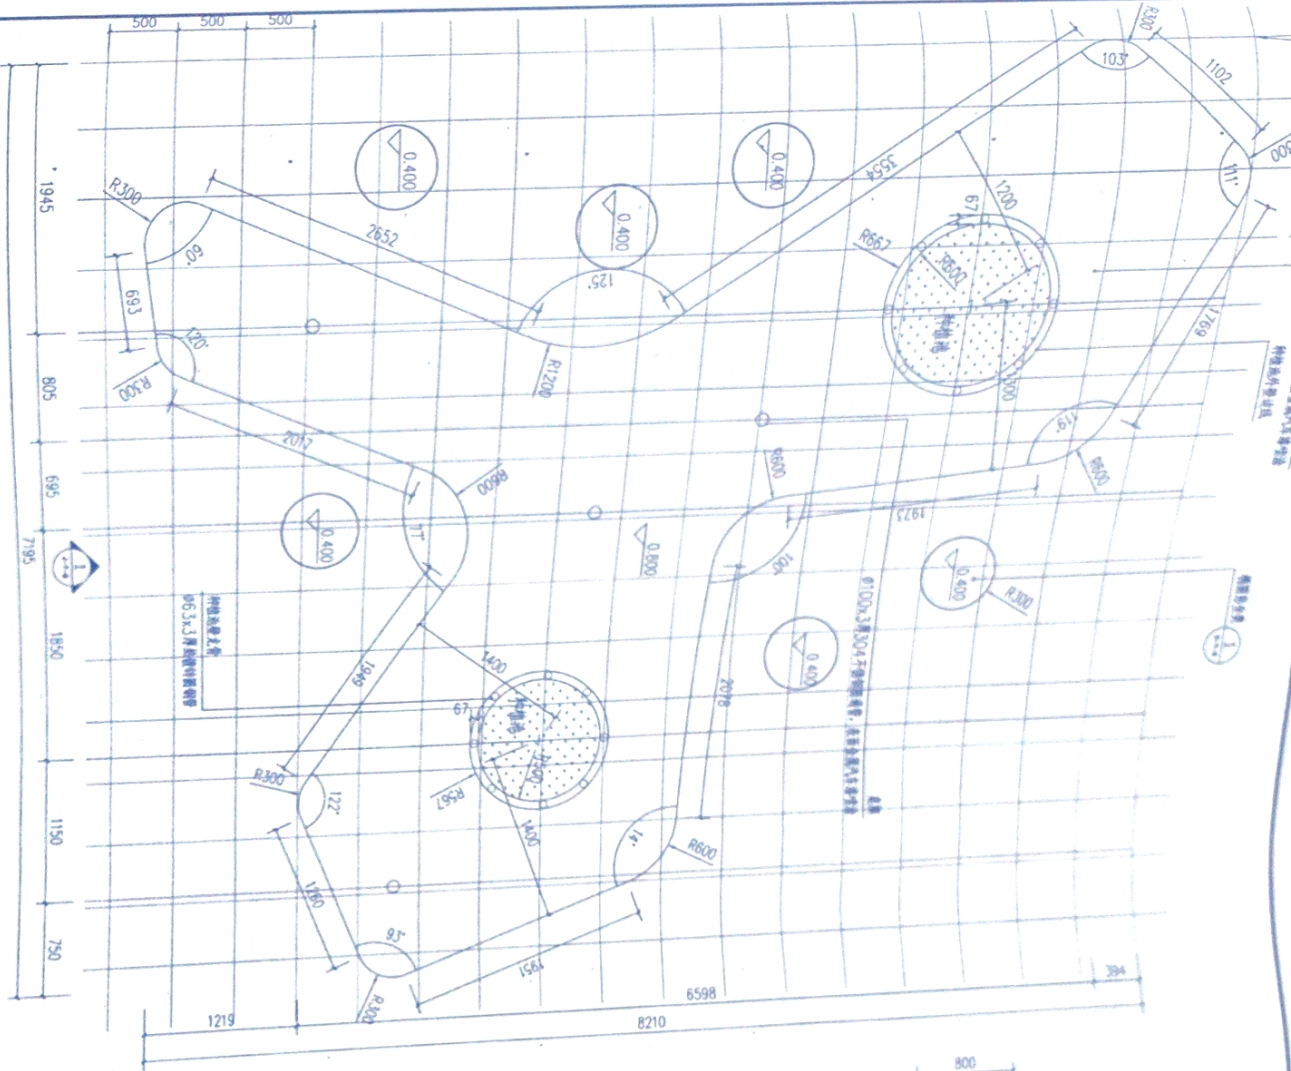

1
2-1 树池桌子坐凳三平面图 1:30

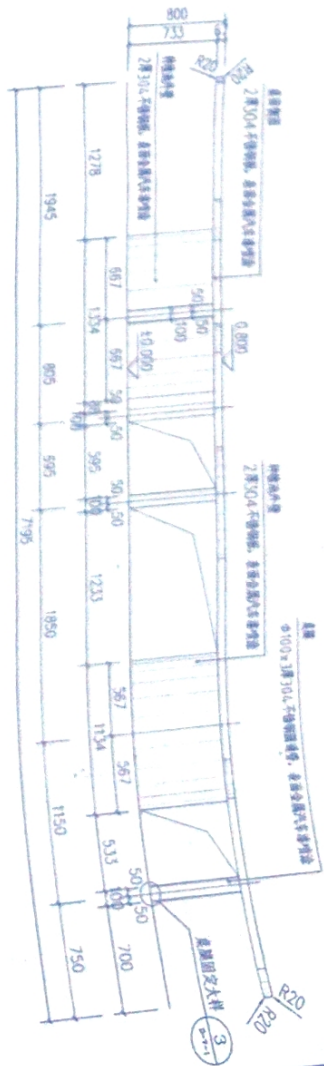

2
树池桌子坐凳三立面图 1:30

苏州园林发展股份有限公司

设计证书: 甲级风景园林 (A132006214)

乙级建筑工程 (A232006211)

单位出图章

江苏省工程勘察设计资质证书	证书编号: A232006211



审定	审核	校对
设计	审核	校对
设计	审核	校对

项目	负责人	设计
项目	负责人	设计
项目	负责人	设计

单位名称	江苏省海安中等专业学校
项目名称	海安中专校园提升工程设计项目
图纸内容	树池桌子坐凳三立面图

设计日期	2022.10.03
设计人员	艺术小品
审核日期	2023.12
审核人员	0-7-4



10-7-1