


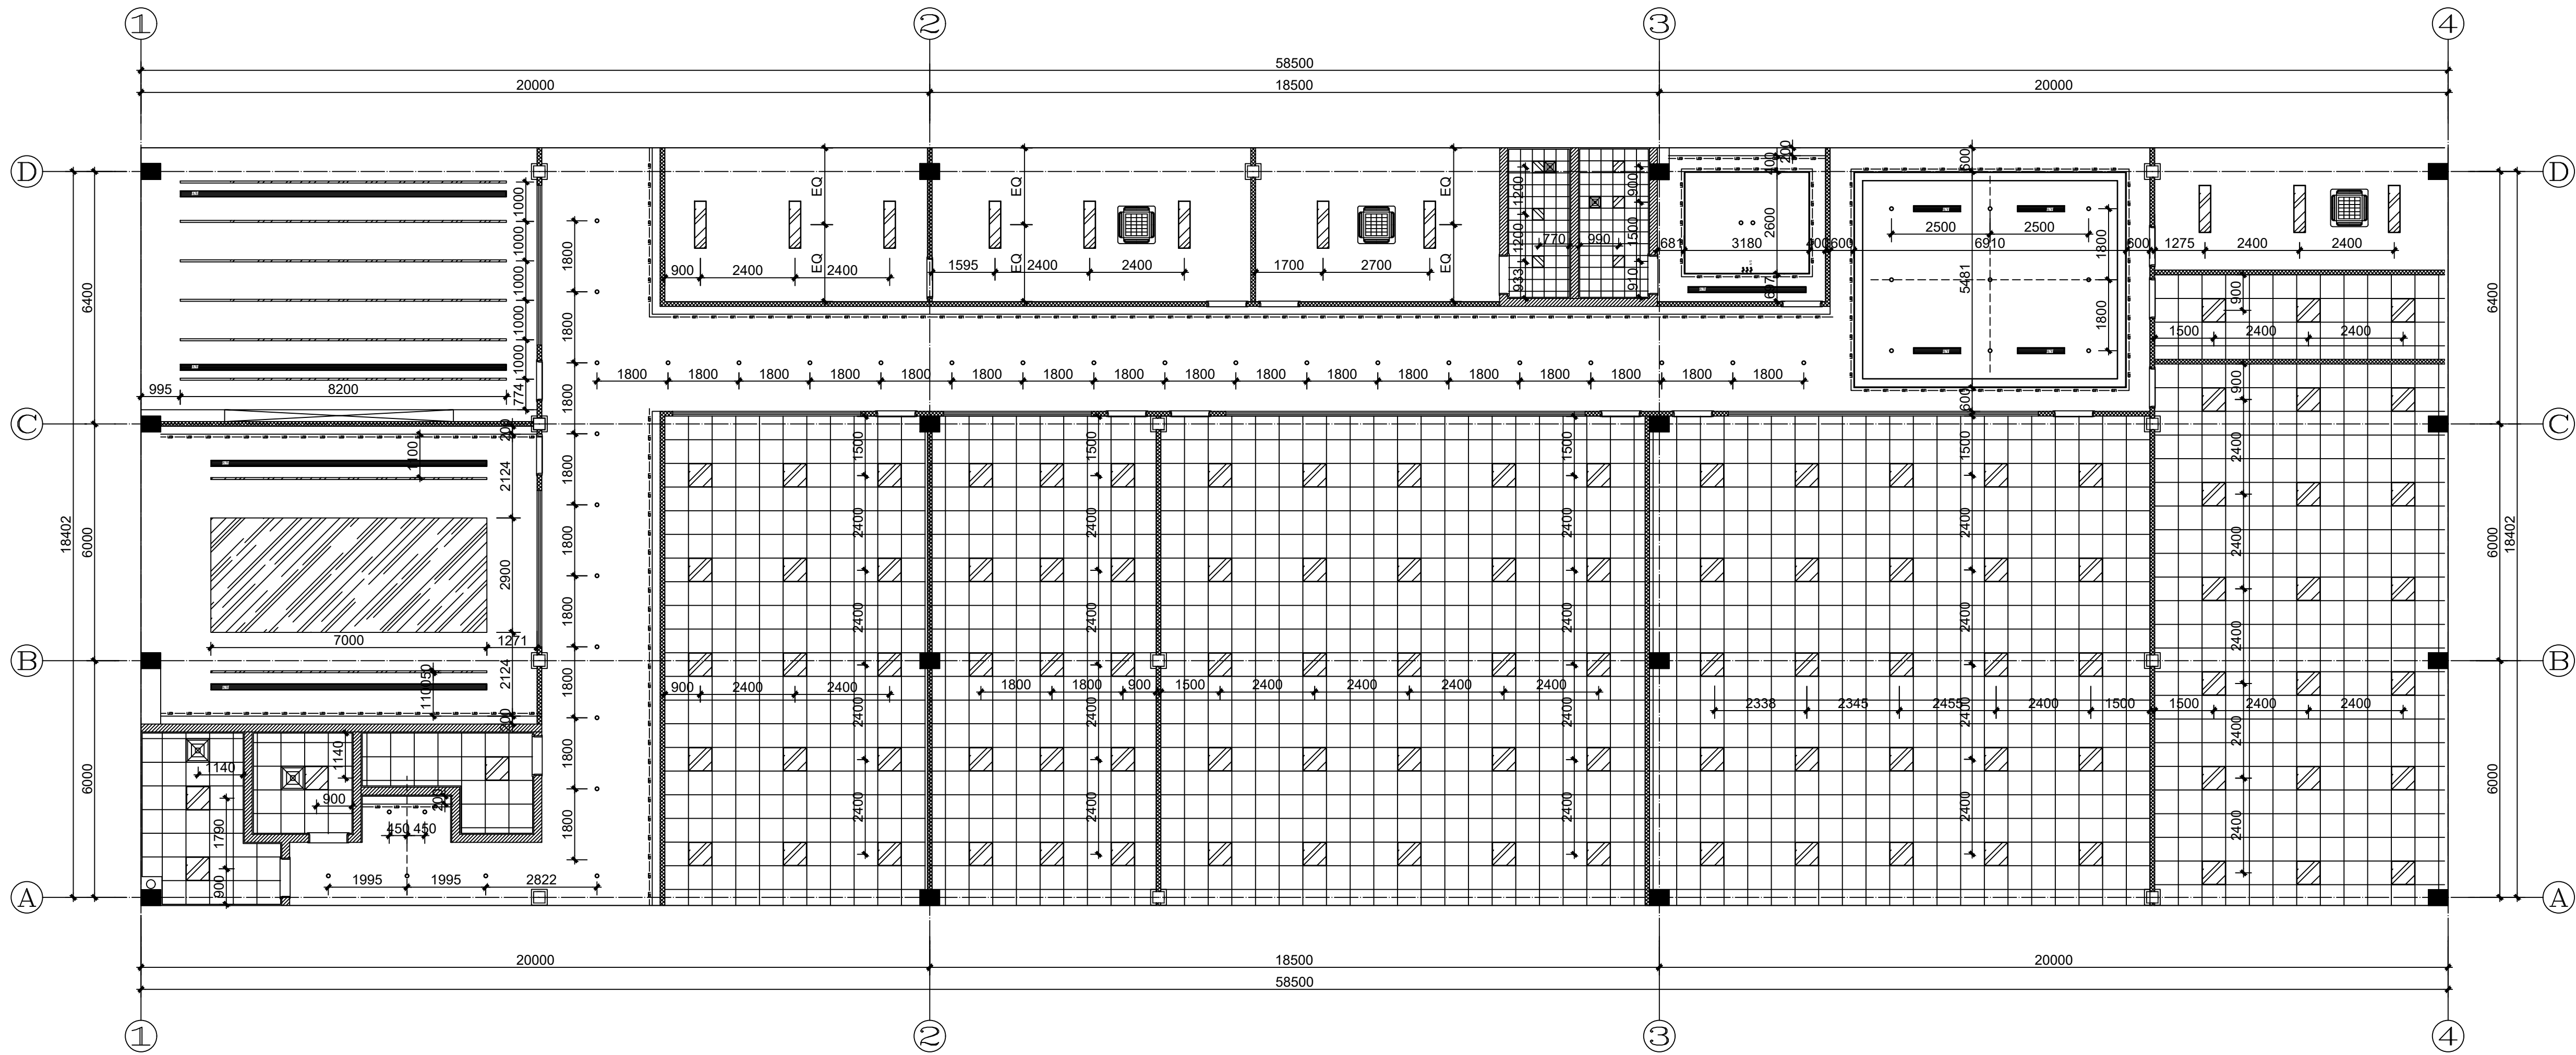

TOP PLAN
一层综天花造型/灯具定位图 SCALE 1:100

分区示意图 / KEY PLAN

修改记录 / Revised Record

编号 No. 出图 Issue 日期 Date

建设单位 / Client

出图专用章 / Seal of Issuing

执业注册资格 / National Registered Professional License

图名 / Drawing Title

一层综天花造型/灯具定位图

会签栏 / Verified
建筑 Architecture 设备 Mechanical

结构 Structural 电气 Electrical

工程名称 / Project Name

子项工程名称 / Sub-Project Name

设计编号 Design No. 子项工程编号 Job No.

审核人 Approved 专业负责人 Discipline Chief

审核人 Examined 校对人 Checked

复核 Rechecking 设计人 Designed

项目经理人 Proj. Manager 制图人 Drawn

日期 Date 图号 Drawing No.

2024. 03

1F-P-05