


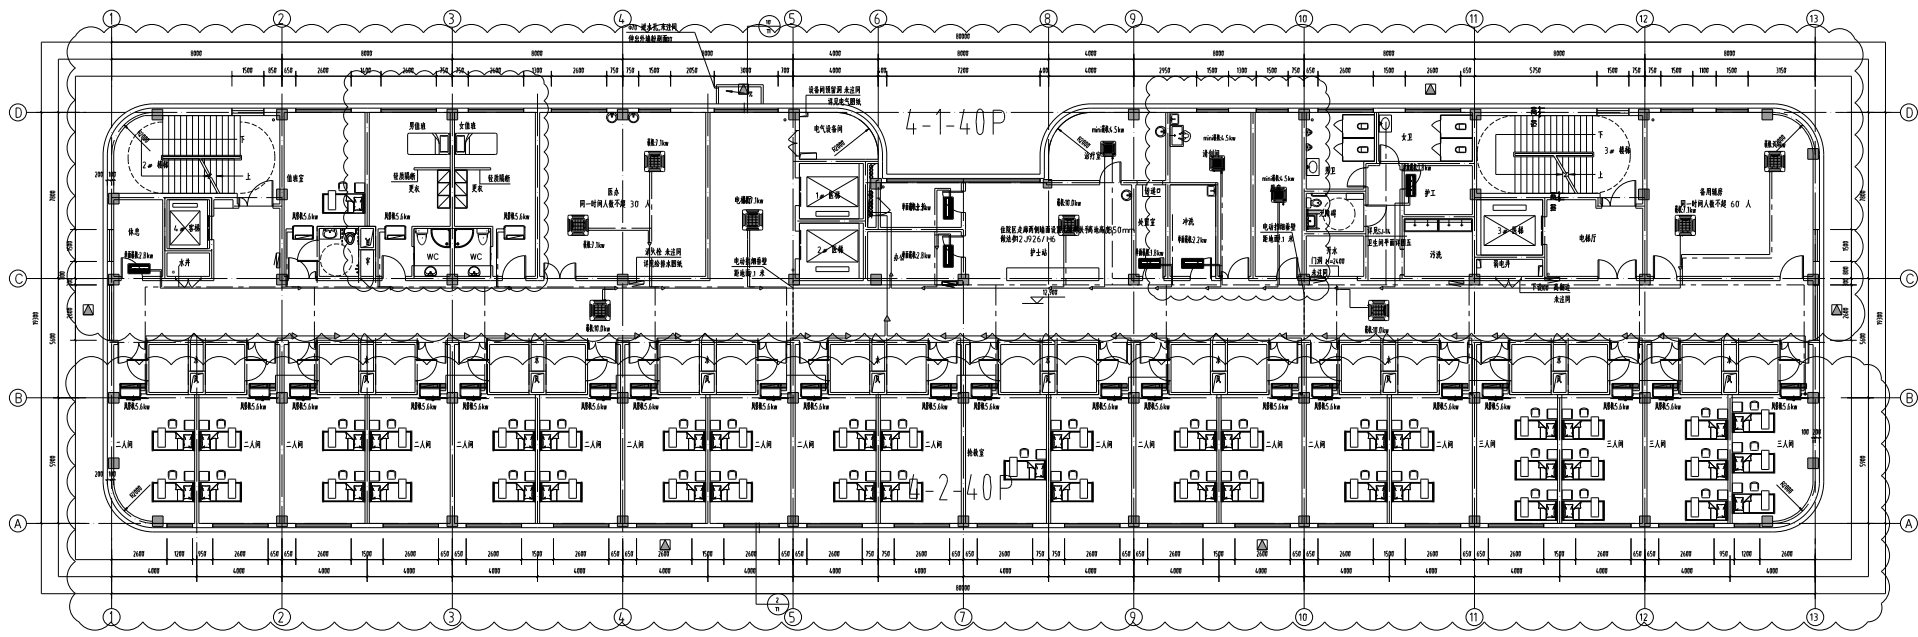

四层平面图


















1	2	3	4	5	6	7	8	9	10	11	12	13

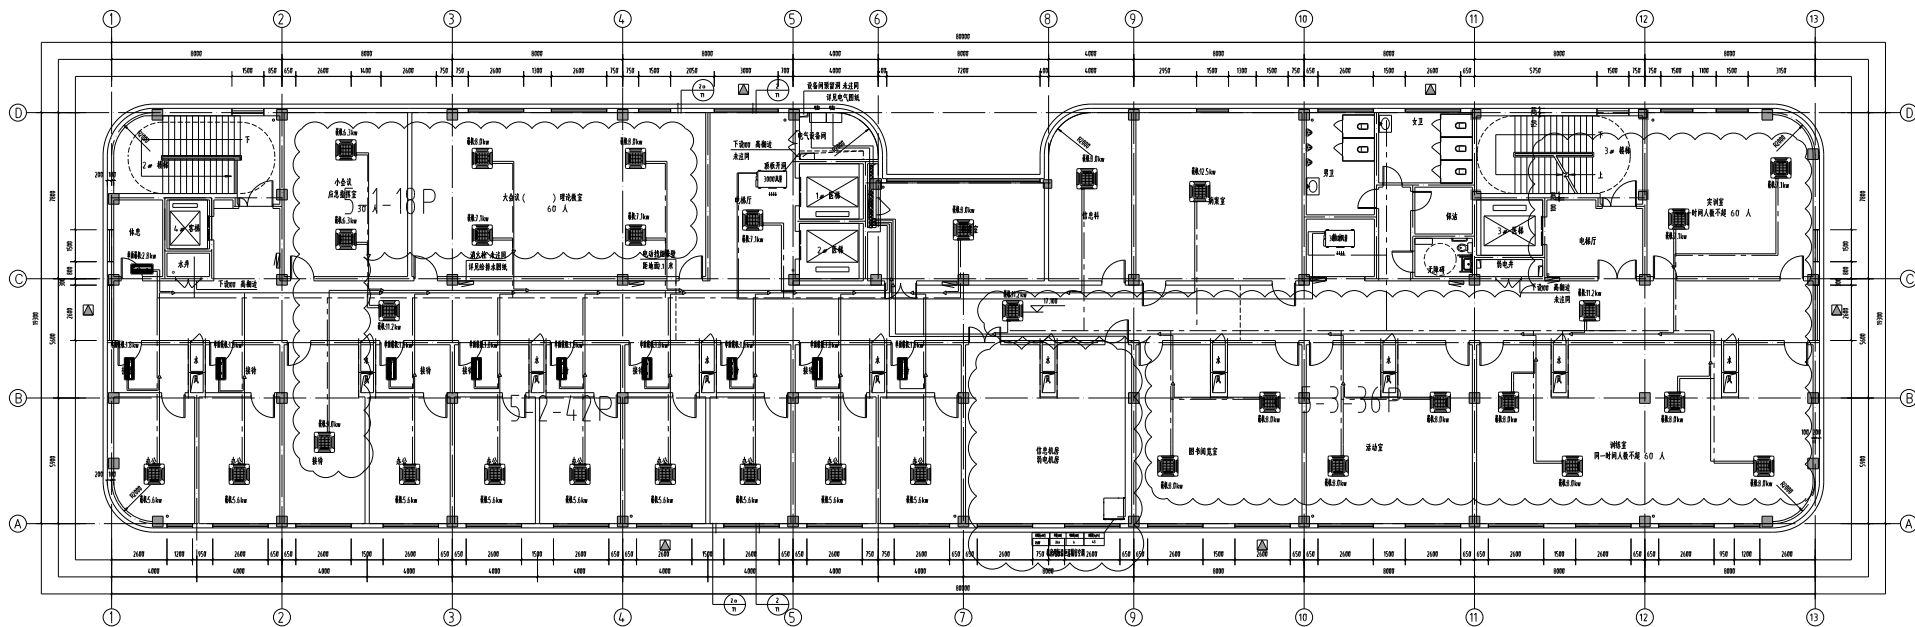

五层平面图












