



1100cm*1700cm

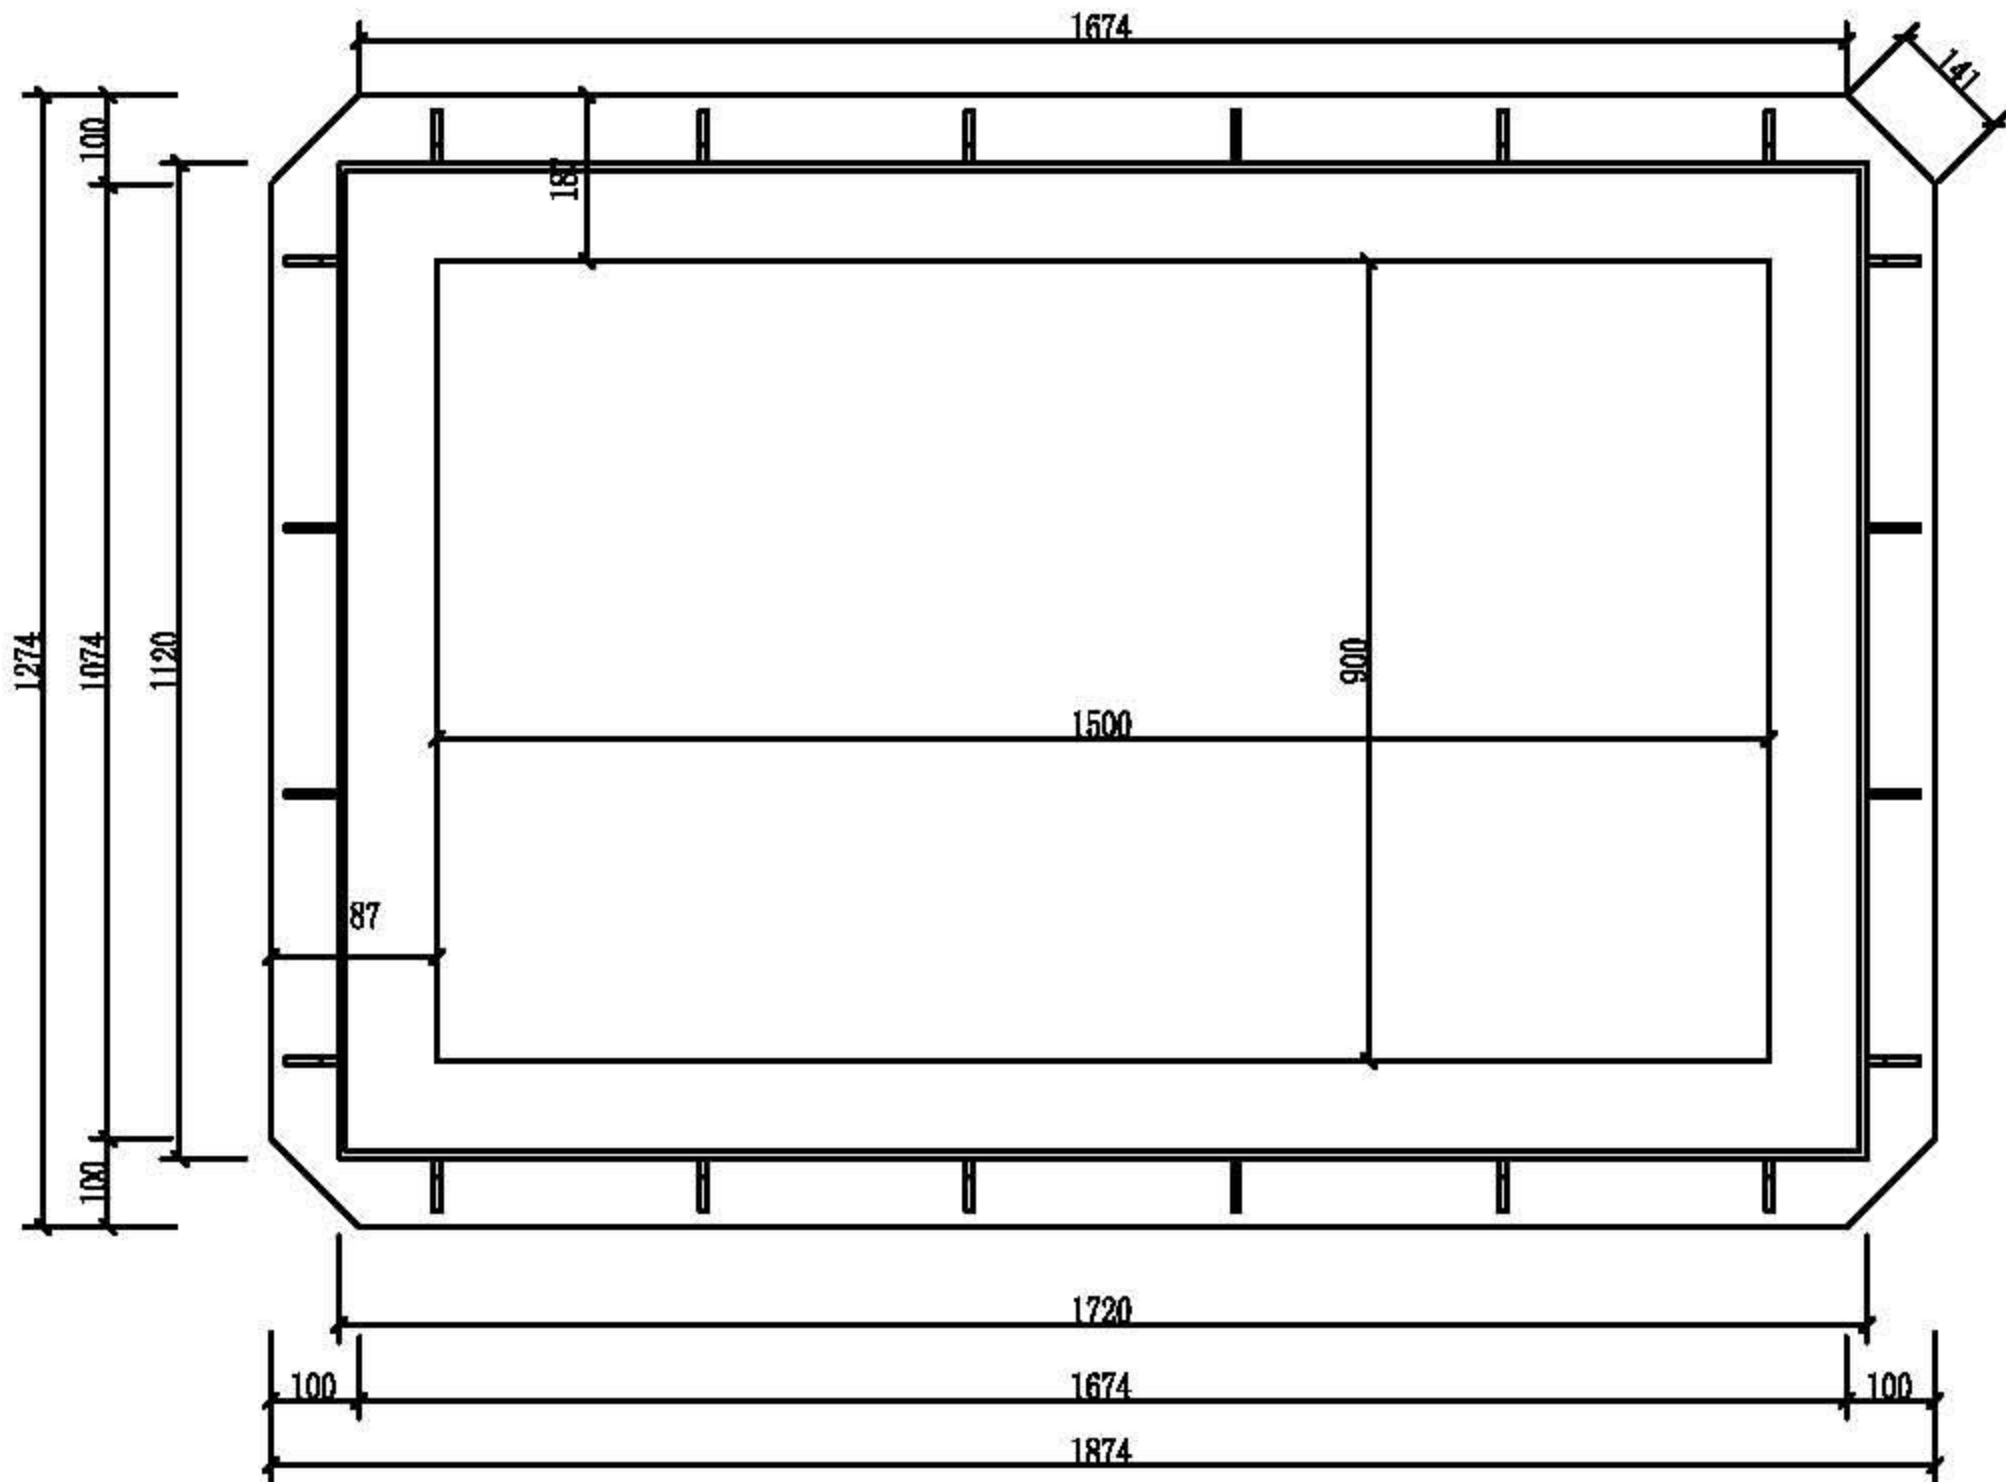


井框平面图

304不锈钢板：8mm厚

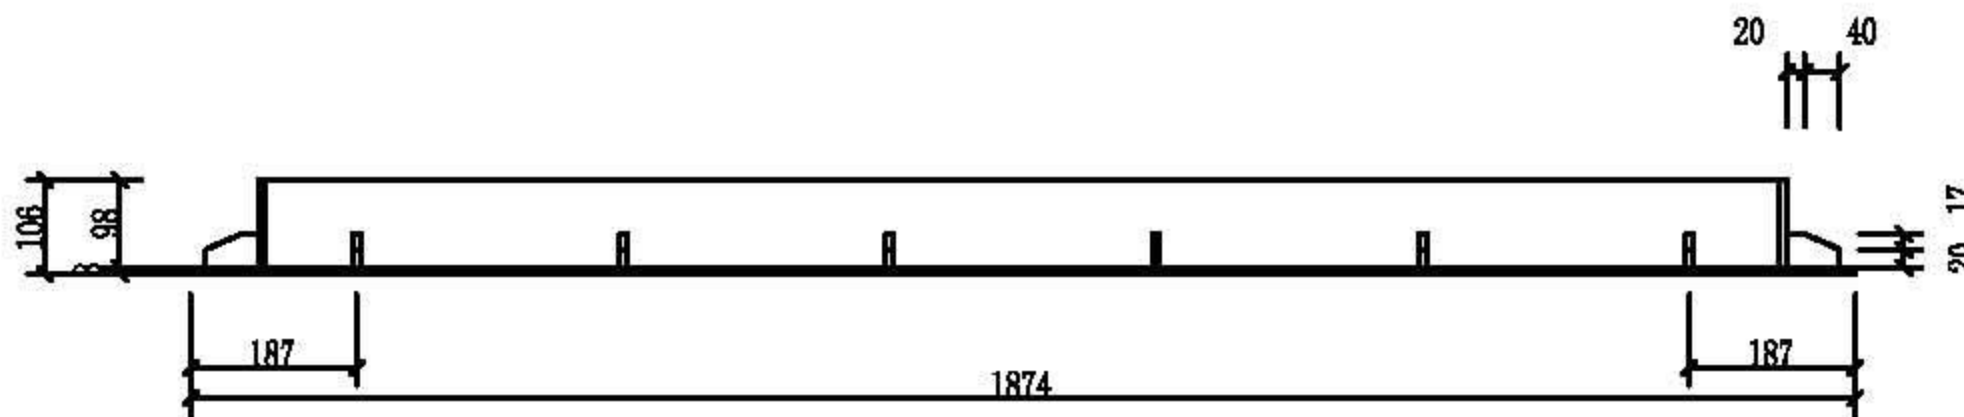


井框侧面图

304不锈钢板：8mm厚

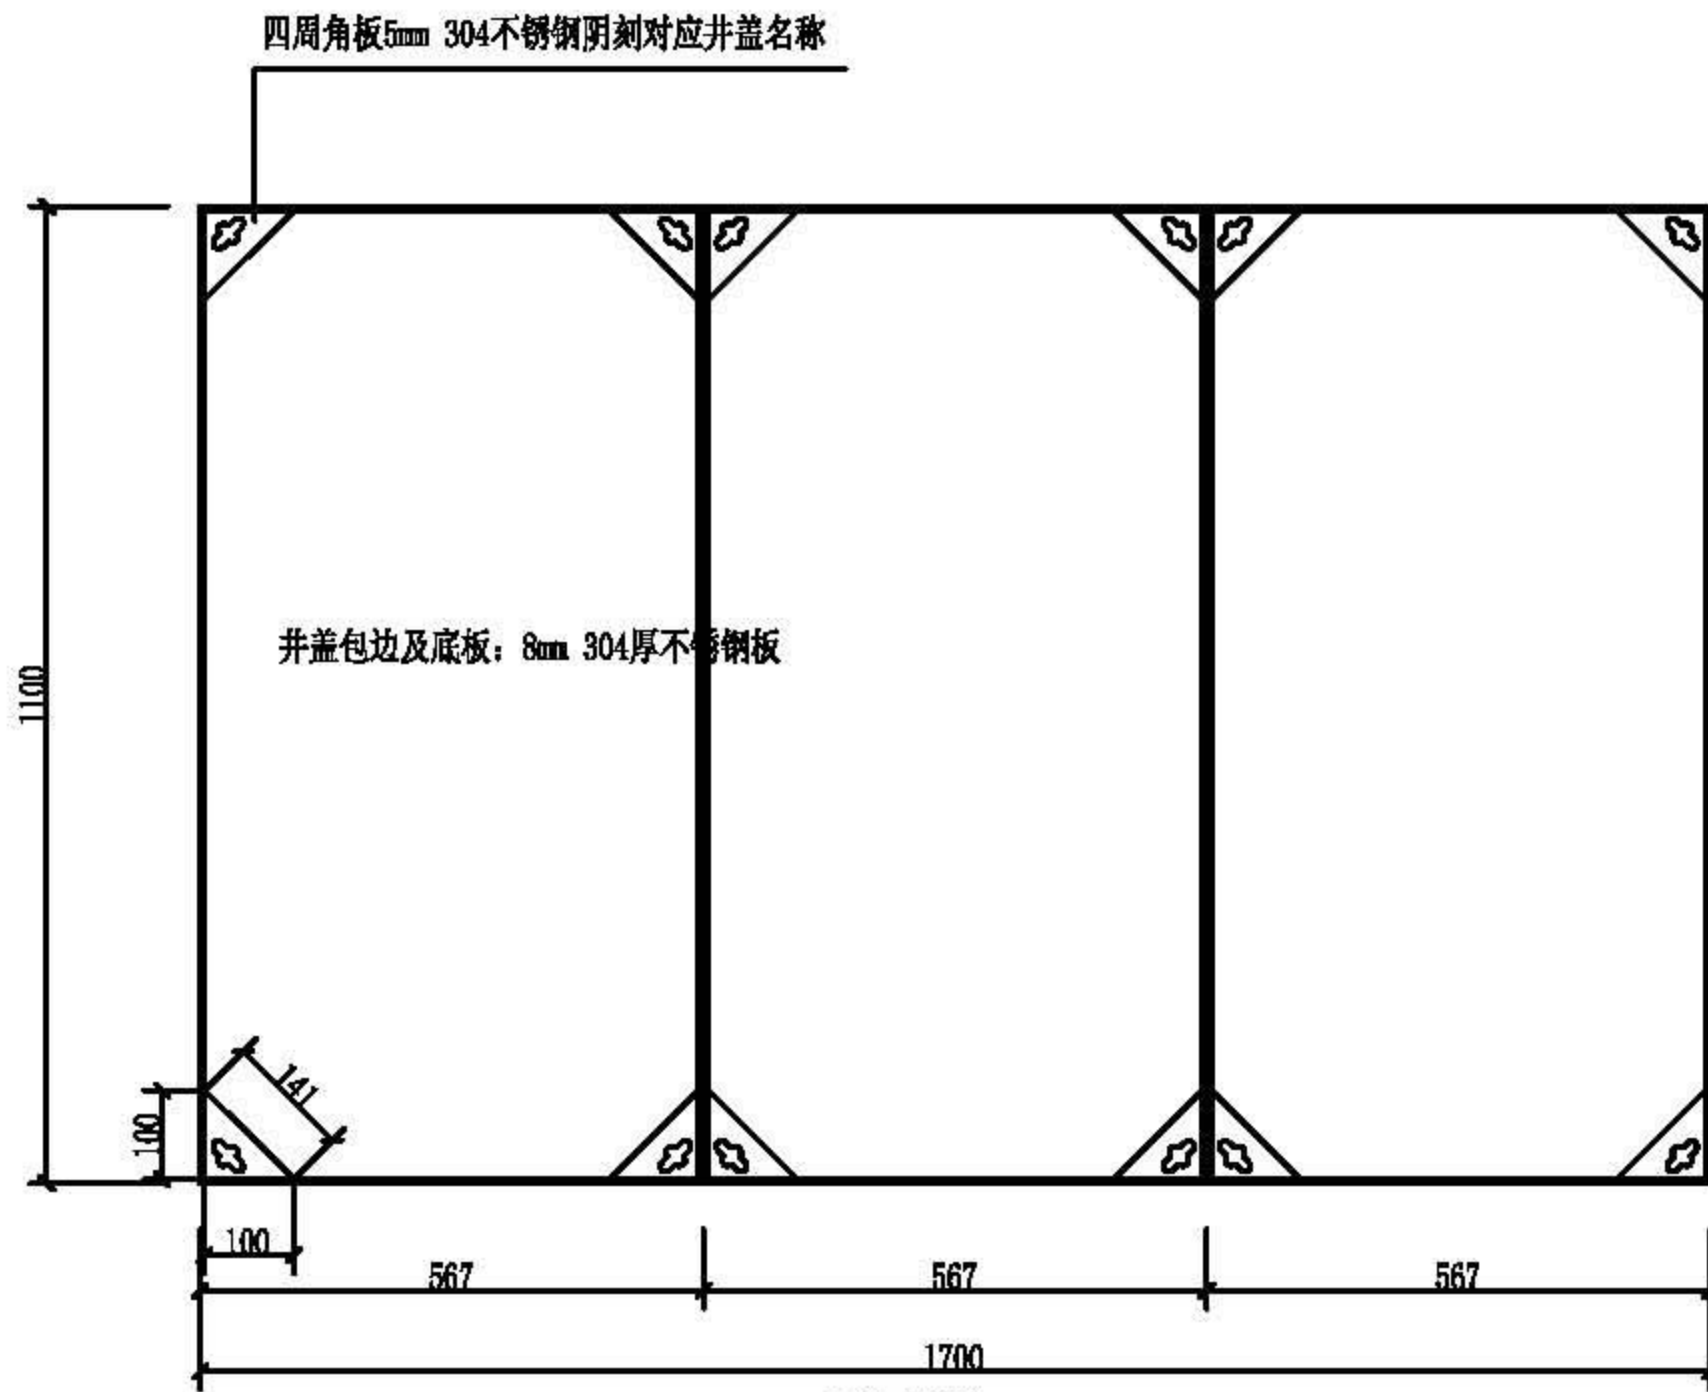

井盖平面图

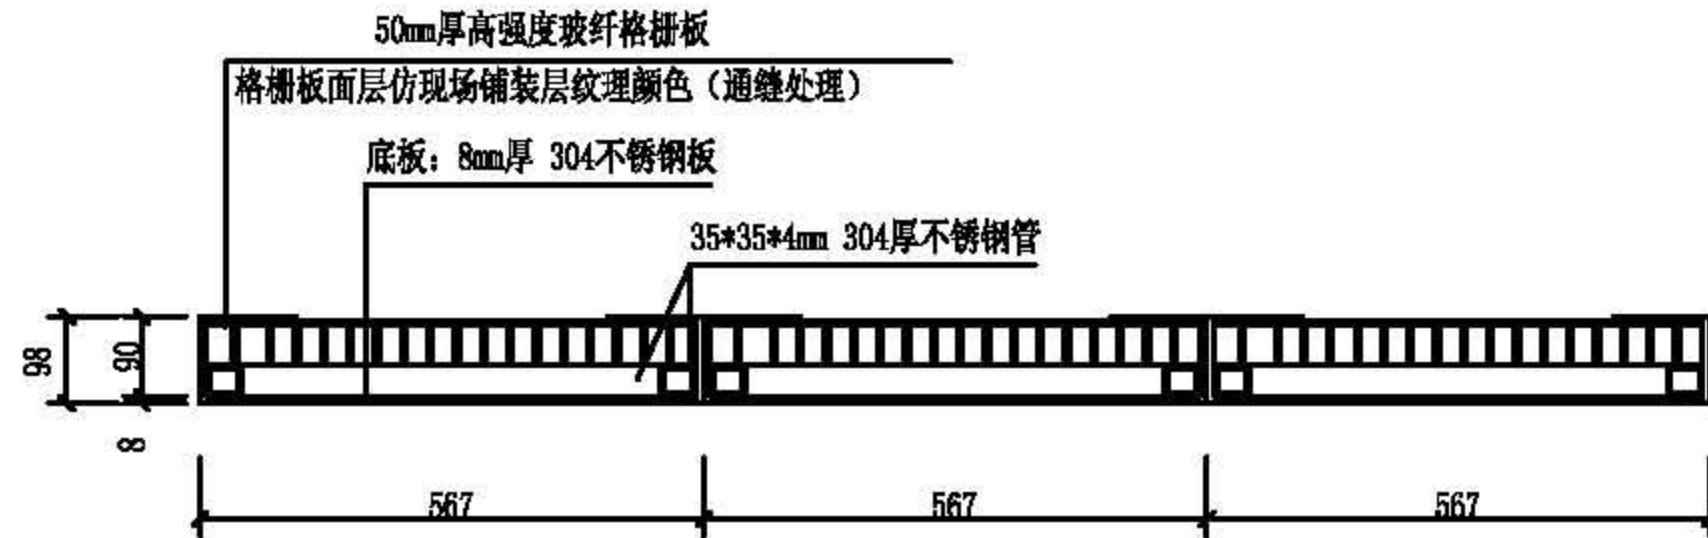

井盖侧面图