




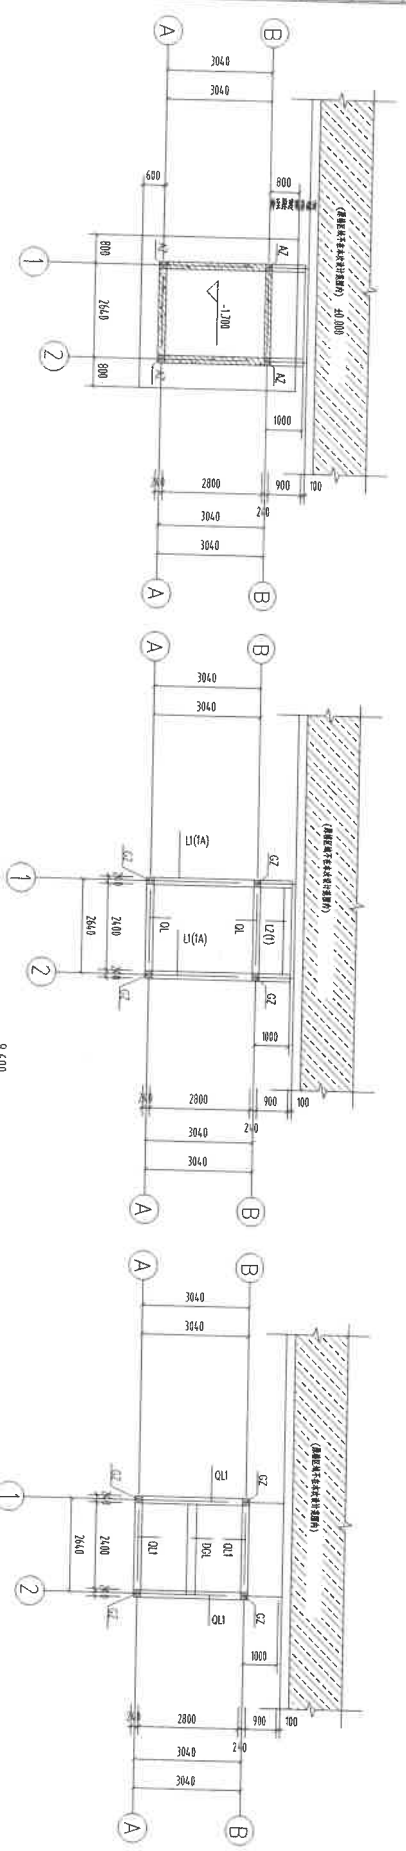

基础平面布置图

中间层结构布置图

屋面结构布置图


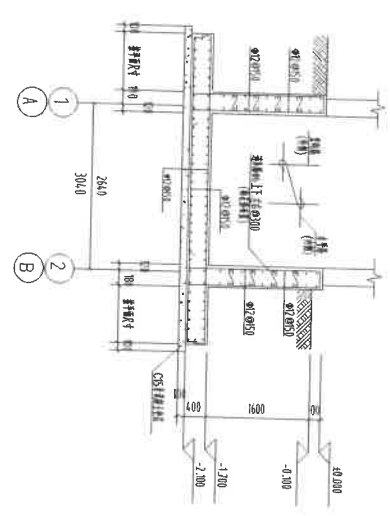






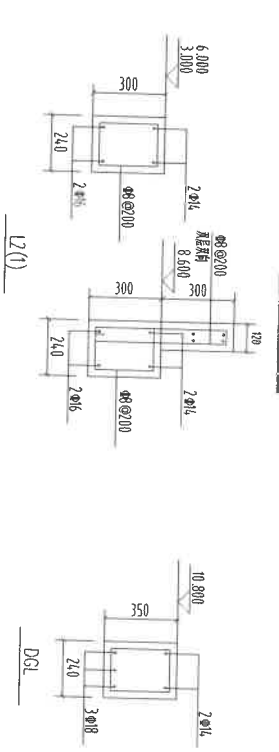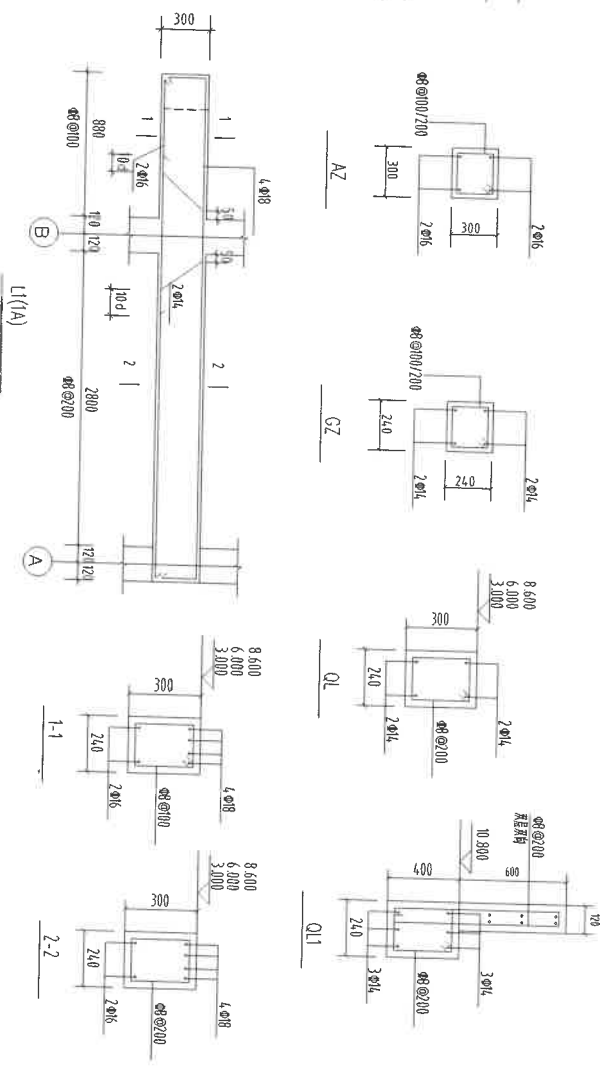



