


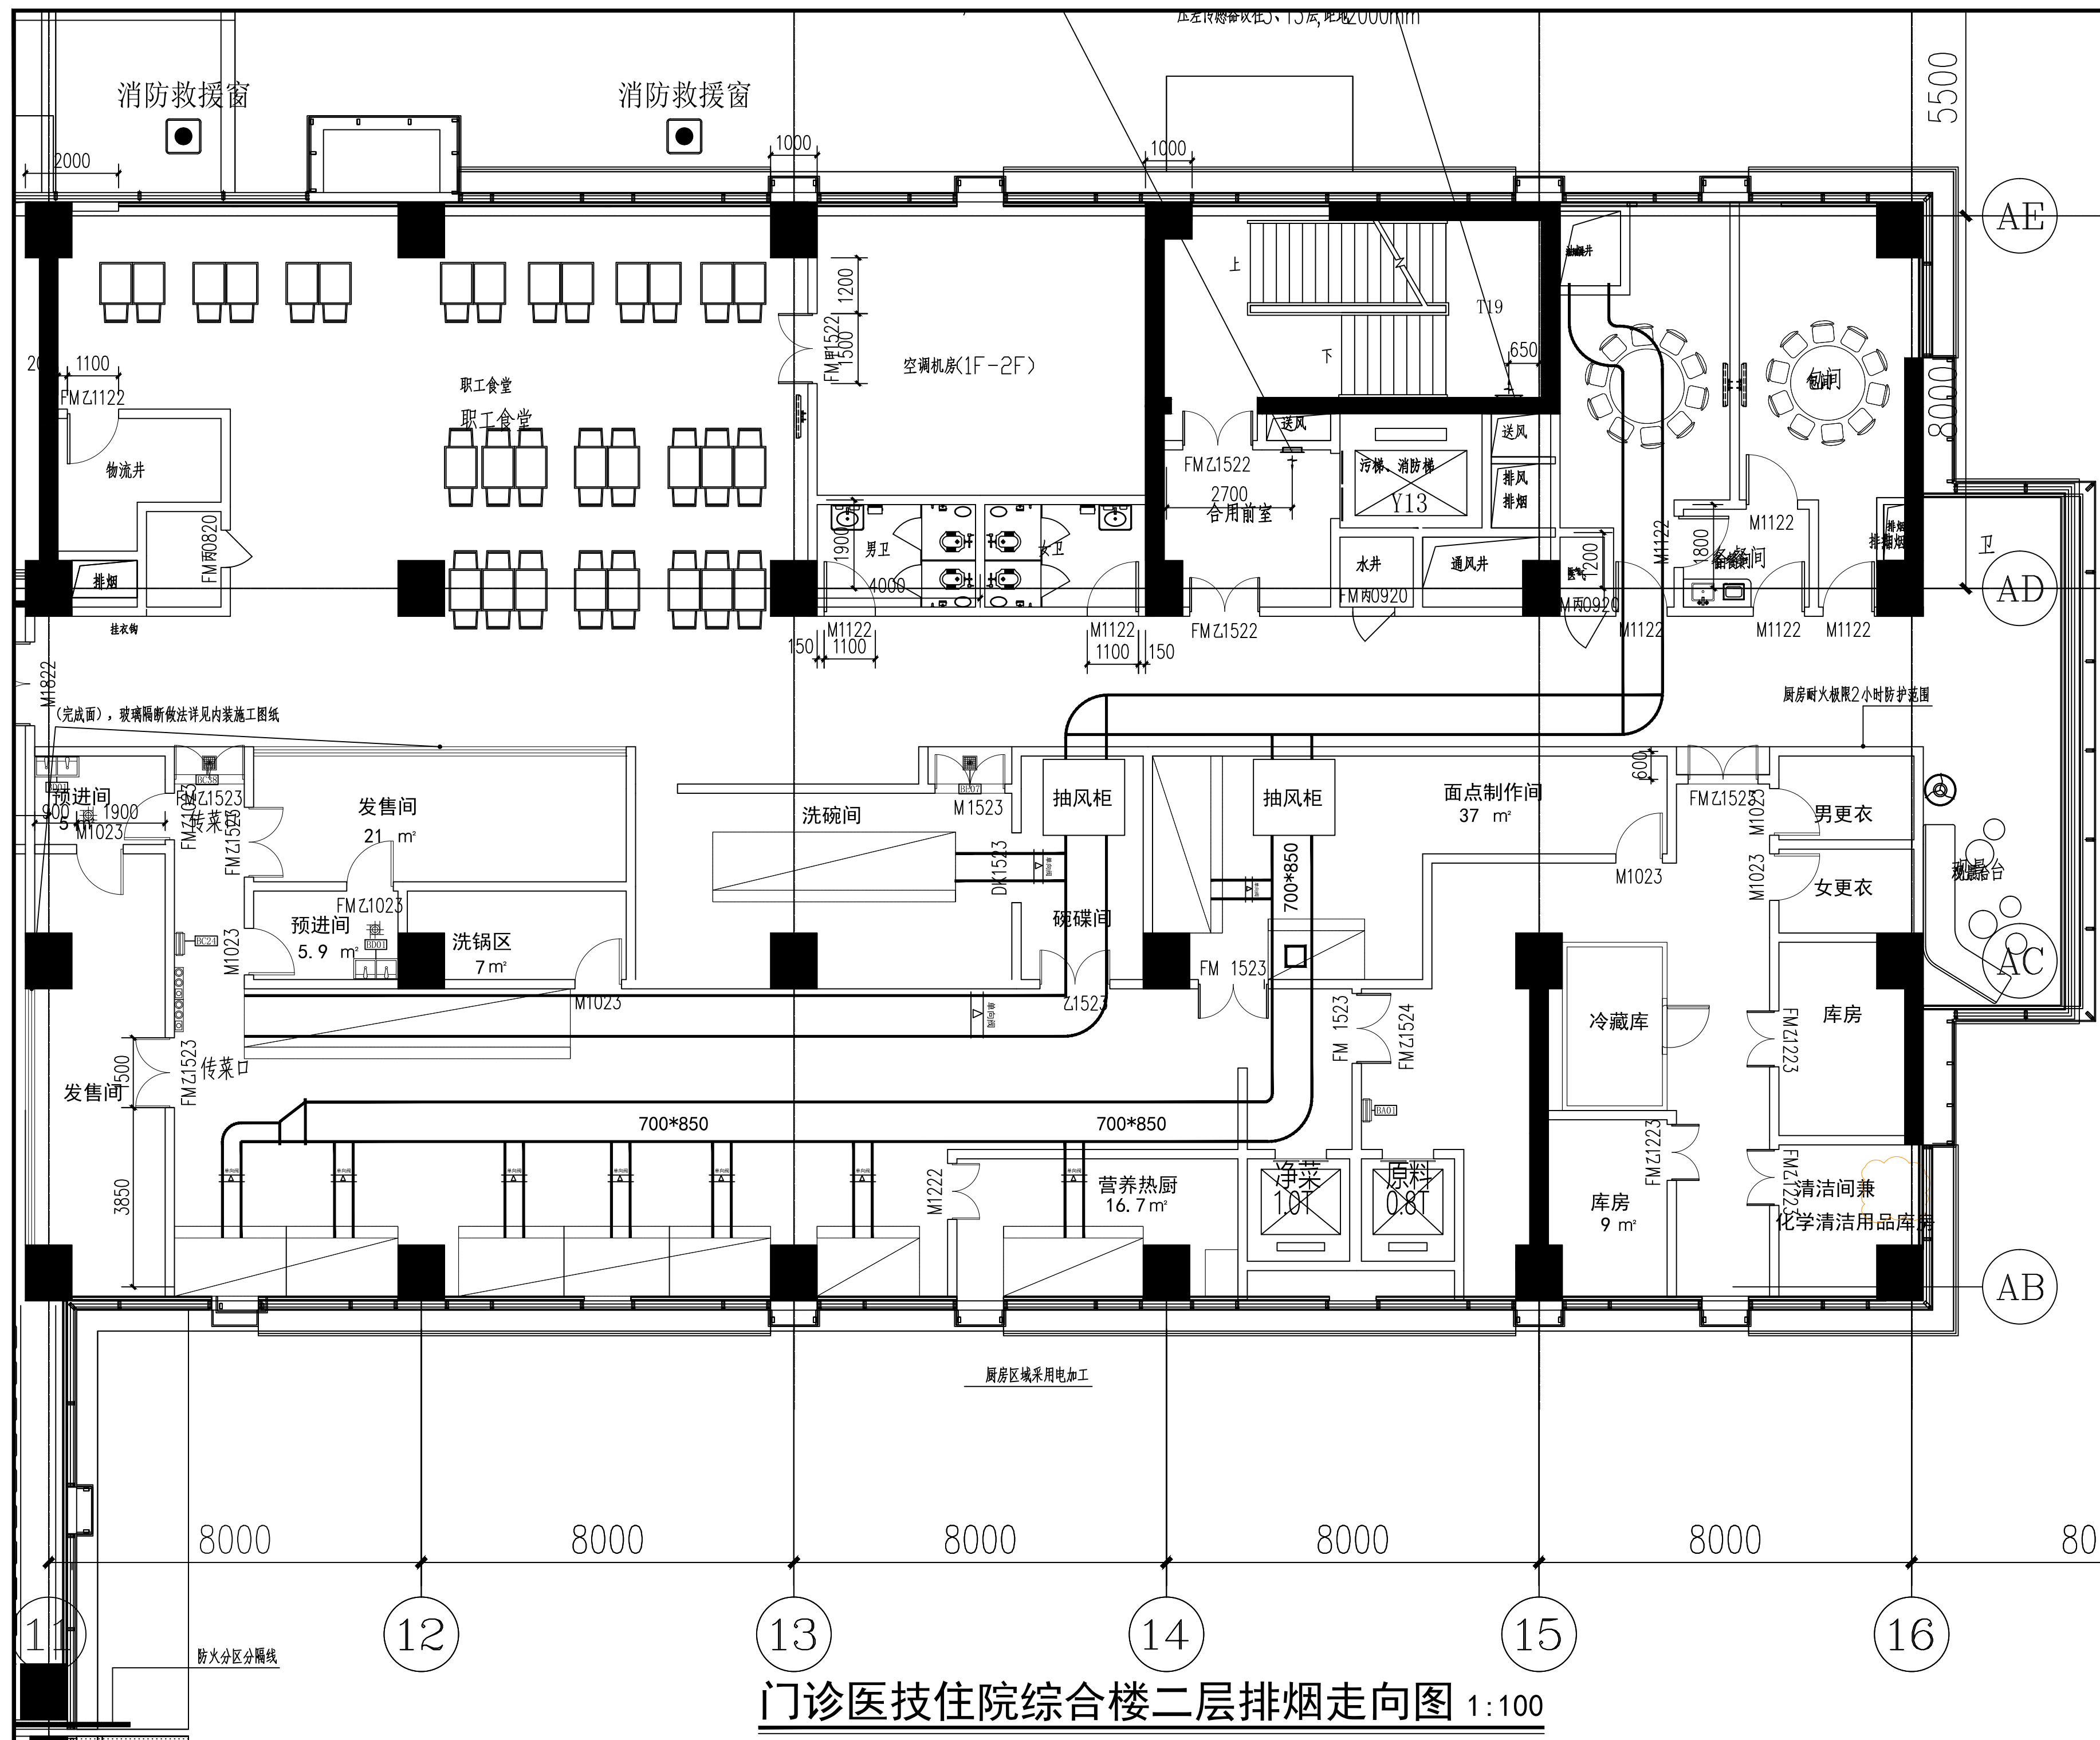

注解栏



山东省建筑设计研究院有限公司
Shandong Provincial Architecture Design&Research Institute Co., Ltd.

本图未盖资质章无效

注册章

会 签				

设 总		
方案设计		
专业负责人		
审 定		
审 核		
校 对		
设 计		
绘 图		

建设单位	连云港市中医院	
工程名称	江苏省中医院连云港医院项目	
子项名称	厨房专项工程	
图 名	门诊医技住院综合楼二层平面图	
工程编号	23309	
子项编号	23309-S-x-015	
专 业	暖通	
图 号	01	
设计阶段	施工图设计	
版 本	A	
日 期	2025. 03. 08	